Liberté • Égalité • Fraternité
RÉPUBLIQUE FRANÇAISE
Ministère chargé de l'écologie

cerfa N° 14435*04

# Récépissé de DT
# Récépissé de DICT

*Au titre du chapitre IV du titre V du livre V (partie réglementaire) du Code de l'environnement et de la section 12 du chapitre IV du titre III du livre V de la 4ème partie (partie réglementaire) du Code du travail*

(Annexe 2 de l'arrêté du 15 février 2012 modifié - NOR : DEVP1116359A)

## Destinataire

- ☐ Récépissé de DT
- ☒ Récépissé de DICT
- ☐ Récépissé de DT/DICT conjointe

Dénomination : INFRA VRD
Numéro / Voie : 10 rue Ambroise Paré
Code postal / Commune : 50200 COUTANCES
Pays : France

N° consultation du téléservice : 2025102400825D
Référence de l'exploitant : 2543088657.254301RDICT02
N° d'affaire du déclarant : 314543656
Personne à contacter (déclarant) : HAMEL Julien
Date de réception de la déclaration : 24/10/2025
Commune principale des travaux : 50200 COUTANCES
Adresse des travaux prévus : _____

## Coordonnées de l'exploitant :

Raison sociale : ENEDIS-DR-NOR-EXPLOITANT
Personne à contacter : _____
Numéro / Voie : 8-10 Promenade du Fort
Lieu-dit / BP : _____
Code Postal / Commune : 14008 CAEN
Tél. : +33231303420 Fax : _____

## Eléments généraux de réponse

☐ Les renseignements que vous avez fournis ne nous permettent pas de vous répondre. La déclaration est à renouveler. Précisez notamment : _____

☐ Les réseaux/ouvrages que nous exploitons ne sont pas concernés au regard des informations fournies. Distance > à : _____ m

☒ Il y a au moins un réseau/ouvrage concerné de catégorie *(voir liste des catégories au verso)* : EL Autres informations : _____

## Modification ou extension de nos réseaux / ouvrages

Modification ou extension de réseau/ouvrage envisagée dans un délai inférieur à 3 mois : _____

☐ Réalisation de modifications en cours sur notre réseau/ouvrage.

Veuillez contacter notre représentant : _____ Tél. : _____

NB : Si nous avons connaissance d'une modification du réseau/ouvrage dans le délai maximal de 3 mois à compter de la consultation du téléservice, nous vous en informerons.

## Emplacement de nos réseaux / ouvrages

☒ Plans joints :

NB : La classe de précision A, B ou C figure dans les plans.

| Références : | Echelle (1) : | Date d'édition (1) : | Sensible : | Prof. règl. mini (1) : | Matériau réseau (1) : |
|---|---|---|---|---|---|
| Plans joints | _____ | _____ | ☒ | 65 cm | _____ |
| _____ | _____ | _____ | ☐ | _____ cm | _____ |

☐ Réunion sur chantier pour localisation du réseau/ouvrage : ☐ Date retenue d'un commun accord : _____ à _____
ou ☐ Prise de RDV à l'initiative du déclarant (date du dernier contact non conclusif : _____)

☐ Votre projet doit tenir compte de la servitude protégeant notre ouvrage.

☐ (cas d'un récépissé de DT) Vous devez prévoir des investigations complémentaires à notre charge (hors cas d'exemption prévus dans la réglementation) (2)

☒ Des branchements non cartographiés sont présents. Ils sont soit pourvus d'affleurants visibles et rattachés à un réseau principal souterrain identifié dans les plans joints, soit munis de dispositifs automatiques supprimant tout risque en cas d'endommagement (2)

*(1) : facultatif si l'information est fournie sur le plan joint (2) pour les tronçons et branchements non cartographiés en classe A, prévoir des clauses techniques et financières particulières dans le marché*

## Recommandations de sécurité

Les recommandations techniques spécifiques suivantes sont à appliquer, en fonction des risques liés à l'utilisation des techniques de travaux employées :
Des branchements souterrains sans affleurant et/ou aéro-souterrain sont susceptibles d'être dans l'emprise des travaux déclarés.

Rubriques du guide technique relatives à des ouvrages ou travaux spécifiques : Chapitre 3.1, 6.1 et 6.2 du guide (Fascicule 2)

Pour les exploitants de lignes électriques : si la distance d'approche a été précisée, indiquez si la mise hors tension est : ○ possible ⊗ impossible

Mesures de sécurité à mettre en œuvre : Suite à l'évaluation de la distance d'approche entre vos travaux et nos ouvrages, veuillez vous reporter au document joint "Recommandations Enedis et protection"

**Dispositifs importants pour la sécurité :** _____

## Cas de dégradation d'un de nos ouvrages

En cas de dégradation d'un de nos ouvrages, contactez nos services au numéro de téléphone suivant : 0181624701

Pour toute anomalie susceptible de mettre en cause la sécurité au cours du déroulement du chantier, prévenir le service départemental d'incendie et de secours (par défaut le 18 ou le 112) : SDIS de la Manche 0233721010

## Responsable du dossier

Nom : HUBEAU Cecile
Désignation du service : Pôle Sécurité des Tiers
Tél : +33 231303420

## Signature de l'exploitant ou de son représentant

Nom : HUBEAU Cecile
Signature :
Date : 24/10/2025 Nombre de pièces jointes, y compris les plans : 5

*La loi n° 78-17 du 6 janvier 1978 modifiée relative à l'informatique, aux fichiers et aux libertés, garantit un droit d'accès et de rectification des données auprès des organismes destinataires du formulaire.* (RCP_v1.01)

## Catégories des réseaux / ouvrages

**Ouvrages considérés comme sensibles pour la sécurité** **(au sens du I de l'article R. 554-2 du code de l'environnement) :**

HC : Canalisations de transport et canalisations minières contenant des hydrocarbures liquides ou liquéfiés ;

PC : Canalisations de transport et canalisations minières contenant des produits chimiques liquides ou gazeux ;

GA : Canalisations de transport, de distribution et canalisations minières contenant des gaz combustibles ;

CU : Canalisations de transport ou de distribution de vapeur d'eau, d'eau surchauffée, d'eau chaude, d'eau glacée, et de tout fluide caloporteur ou frigorigène, et tuyauteries rattachées en raison de leur connexité à des installations classées pour la protection de l'environnement ;

EL : Lignes électriques et réseaux d'éclairage public autres qu'en très basse tension (> 50 V en courant alternatif ou 120 V en courant continu) et autres que les lignes électriques aériennes à basse tension et à conducteurs isolés ;

TR : Installations destinées à la circulation de véhicules de transport public ferroviaire ou guidé ;

DE : Canalisations de transport de déchets par dispositif pneumatique sous pression ou par aspiration ;

DI : Ouvrages conçus ou aménagés en vue de prévenir les inondations et les submersions.

**Autres ouvrages*** **(au sens du II de l'article R. 554-2 du code de l'environnement) :**

TL : Installations souterraines de communications électroniques, lignes électriques et réseaux d'éclairage public autres que ceux définis à la ligne « EL » ci-dessus ;

EA : Canalisations souterraines de prélèvement et de distribution d'eau destinée à la consommation humaine, à l'alimentation en eau industrielle ou à la protection contre l'incendie, en pression ou à écoulement libre, y compris les réservoirs d'eau enterrés qui leur sont associés ;

EU : Canalisations souterraines d'assainissement, contenant des eaux usées domestiques ou industrielles ou des eaux pluviales.

**Parmi les « autres ouvrages », certains peuvent être spécifiés par leur exploitant comme « sensibles », soit lors de l'enregistrement de l'ouvrage sur le guichet unique, soit lors de la réponse à la DT. Les dispositions réglementaires relatives aux réseaux sensibles s'appliquent alors pleinement à ces ouvrages.*

## Dispositifs importants pour la sécurité

L'exploitant de réseau précise dans son récépissé une des trois options suivantes :

- Voir la liste des dispositifs en place dans le document joint
- Voir la localisation sur le plan joint
- Aucun dans l'emprise

# Règles et recommandations techniques et de sécurité

## Conditions pour déterminer si les travaux sont situés à proximité d'ouvrages Electriques

Pour Enedis, les travaux sont considérés à proximité d'ouvrages électriques :

- Lorsqu'ils sont situés **à moins de 3 mètres de lignes électriques aériennes** de tension inférieure à 50 000 volts
- Lorsqu'ils sont situés à moins de 1,5 mètre de lignes électriques souterraines, quelle que soit la tension.

## Attention

Pour déterminer et apprécier les distances entre vos travaux et les ouvrages électriques, vous devez tenir compte :

- De l'environnement global de votre zone de chantier (effet de perspective)
- Des mouvements des engins, de leur charge et équipement mis en œuvre lors des travaux,
- De tous les mouvements possibles, déplacements et balancements des lignes électriques aériennes (dus au vent par exemple)

## Principes de prévention des travaux à proximité d'ouvrages électriques


Dans le cadre de votre chantier au voisinage d'ouvrages électriques, la mise hors tension prolongée de l'ouvrage pourrait engendrer un risque de sécurité ou de sureté vis à vis des personnes et des biens.

Pour garantir la sécurité des intervenants au voisinage de l'ouvrage, vous devez respecter les **prescriptions du code du travail.**
En présence d'ouvrages électriques, vous devez mettre en œuvre les mesures compensatoires suivantes :

- Délimiter et baliser la zone de travail
- Dégager l'ouvrage en technique douce et ne pas le déplacer
- Faire surveiller l'opérateur par un surveillant de sécurité électrique
- Placer des obstacles efficaces pour mettre l'installation hors de portée
- Appliquer des prescriptions spécifiques données par l'exploitant Enedis

Si toutefois vos travaux sont incompatibles avec le maintien sous tension des ouvrages électriques, et après échange avec l'exploitant, une étude complémentaire et un devis seront réalisés pour mettre en œuvre une solution adaptée.

**Veuillez-vous référer au commentaire joint ou prendre contact avec le numéro de téléphone présent dans le bas de ce récépissé.**

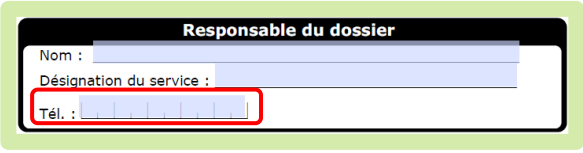

# Suppression du risque électrique et moyens de protection dans le cadre de travaux à proximité de lignes électriques

**Pendant vos travaux, si vous devez évoluer dans l'un des cas d'interdiction suivants, vous aurez besoin de mesures de protection adaptées** (exemples : travaux sur façade, toiture, pose d'échafaudage, utilisation d'engins de chantier, utilisation d'engins de chargement/déchargement, élagage, construction, démolition)

## ➢ Réseaux fils isolés

Si une ligne électrique aérienne à conducteurs isolés est présente dans l'emprise des travaux d'ordre non électrique que vous avez définie.

### ⛔ Interdiction de toucher

➔ *Risque d'altération de l'isolant*


**Réseau fils isolés aérien BT**



**Réseau fils isolés façade BT**



Nous vous informons que la **hauteur de ligne théorique minimale** de cette ligne électrique identifiée **est de 4 m** conformément à l'arrêté technique UTE C11-001.

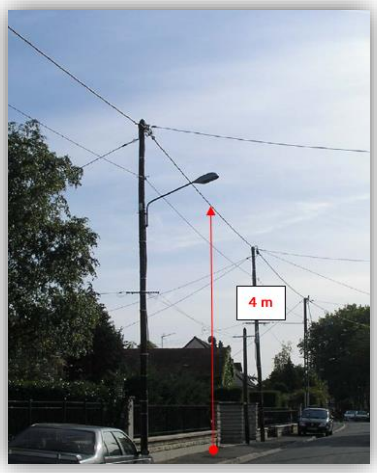


En tant que responsable de projet ou d'entreprise exécutant les travaux, vous devez vous assurer que la hauteur réelle de la ligne n'est pas inférieure à cette valeur minimale avant de commencer les travaux.

## ➢ Réseaux fils nus


Si une ligne électrique aérienne à conducteurs nus est présente dans l'emprise des travaux d'ordre non électrique que vous avez définie.

# Suppression du risque électrique et moyens de protection dans le cadre de travaux à proximité de lignes électriques


## ⛔ Interdiction de s'approcher à moins de 3 mètres

➔ *Risque d'arc électrique et d'électrocution*


**Réseau fils nus HTA**

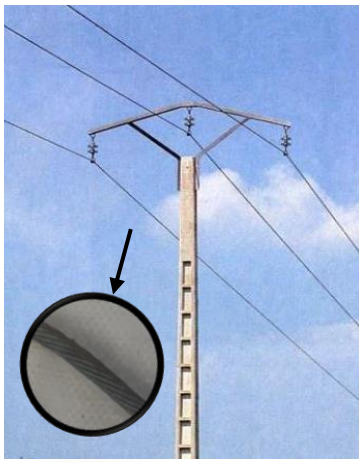


**Réseau fils nus BT**

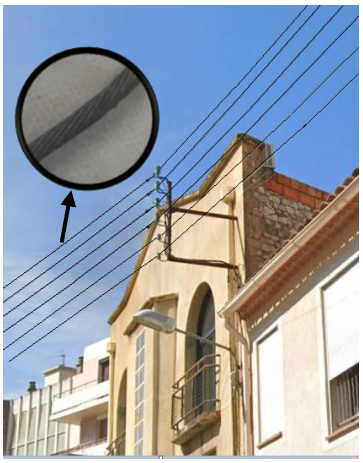

**Réseau fils nus BT**

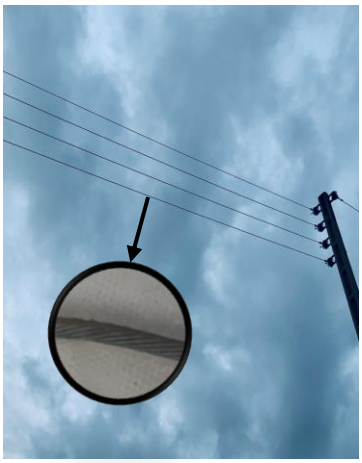


Nous vous informons que la **hauteur de ligne théorique minimale** de cette ligne électrique identifiée **est de 6 m** conformément à l'arrêté technique UTE C11-001.

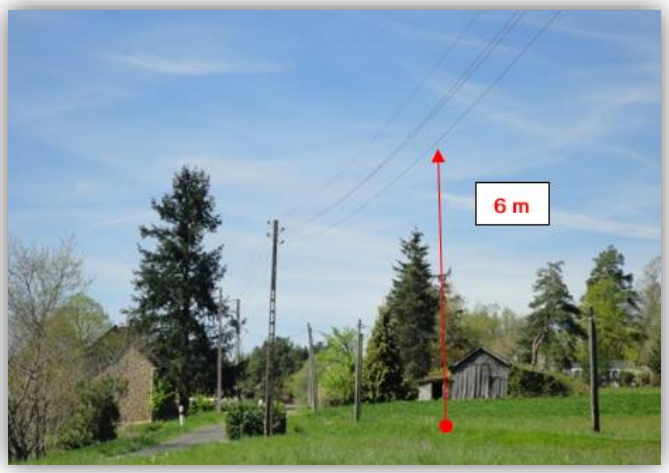


En tant que responsable de projet ou d'entreprise exécutant les travaux, vous devez vous assurer que la hauteur réelle de la ligne n'est pas inférieure à cette valeur minimale avant de commencer les travaux.

## ➢ Cas particulier des traversées de voies ouvertes à la circulation (RN, RD, voies communales…) :

En application de l'article R. 4545-5, nous vous informons que la **hauteur de ligne théorique minimale** de cette ligne électrique identifiée **est de 8 m** conformément à l'arrêté technique UTE C11-001.

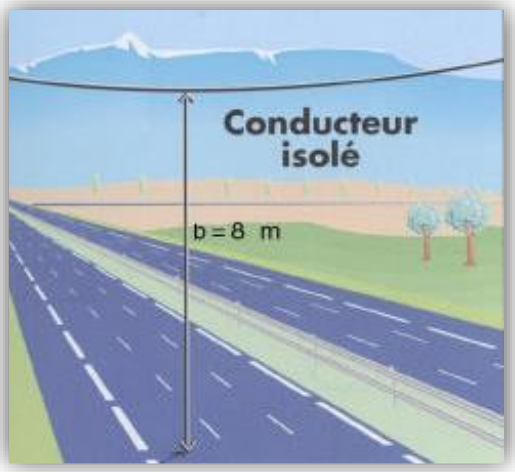


## Tout câble découvert doit être considéré sous tension

Veillez à respecter le marquage ou piquetage en bon état tout au long du chantier
(cf. guide d'application de la règlementation - **www.reseaux-et-canalisations.gouv.fr**)

## En cas de dommages aux ouvrages Enedis, appliquez la règle des 4 A et appelez le 01 81 62 47 01



# Légende des plans d'ensemble des réseaux aériens et souterrains

## Postes électriques

- Poste source
- Poste de distribution
- Poste privé
- Production

## Appareils de coupure et accessoires

- I ou Y — Interrupteur aérien
- Parafoudre
- Coffret de coupure souterrain
- Remontée aéro-souterraine

## Réseaux

| BT en exploitation | HTA en exploitation |
|---|---|
| Réseau aérien nu | Réseau aérien nu |
| Réseau aérien torsadé | Réseau aérien torsadé |
| Réseau souterrain | Réseau souterrain |
| Branchement aérien | Réseau en galerie |
| Branchement souterrain | |

Les réseaux hors exploitation sont représentés en noir avec la symbologie dédiée (aérien nu, aérien torsadé, etc.)

# Echelle de représentation


| Echelle | Sur plan | Sur terrain |
|---|---|---|
| 1/200e | 1 cm | 2 m |
| 1/2000e | 1 cm | 20 m |
| 1/10000e | 1 cm | 100 m |

L'impression est susceptible de modifier l'échelle des plans. Il faut veiller à imprimer en « taille réelle ».

**Sur les plans de détail (1/200°) imprimés à l'échelle, 1 cm papier équivaut à 2 m sur le terrain.**

Attention !

Il est impératif de vérifier l'échelle du plan remis grâce à l'échelle graduée indiquée sous la carte.

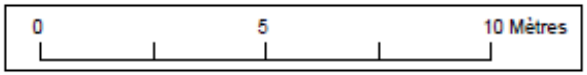


Enedis – 4 place de la Pyramide
92800 Puteaux

Plier le long de ce trait

# Lire et comprendre un plan Enedis

Ce document présente les principaux éléments constituant les ouvrages électriques exploités par Enedis.

Il vous donnera des éléments de lecture des plans d'ensemble des réseaux aériens et souterrains, ainsi que ceux des plans de détails des réseaux souterrains à l'échelle 1/200e (localisation et représentation des réseaux et branchements avec leurs classes de précision).

La bonne compréhension de tous ces éléments de représentation doit contribuer à la meilleure localisation des ouvrages Enedis sur le terrain et ainsi éradiquer le risque d'électrisation des exécutants et d'endommagement du réseau


*Version mars 2022*

# La profondeur et l'altimétrie


**L'altimétrie** indiquée sur les plans par un « Z= » représente l'altitude par rapport au niveau de la mer (NGF IGN69).

La **profondeur** est renseignée entre parenthèses.

Le niveau du sol peut évoluer dans le temps. il est possible que les ouvrages Enedis soient situés à une profondeur différente de celle indiquée sur les plans.

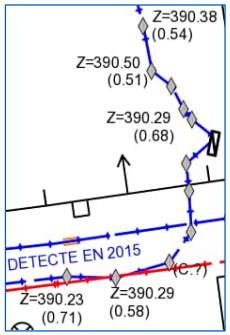


# Travaux en zone d'incertitude

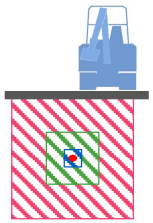

Zone d'incertitude classe A ≤ 50cm

Zone d'incertitude classe B ≤ 1m50 (1m pour les brchts)

Fuseau d'incertitude classe C > 1m50 (1m pour les brchts)

Conformément au fascicule 2 « Guide technique » de la réglementation « DT-DICT », pour réaliser des travaux en zone d'incertitude sur la position des ouvrages Enedis (parties hachurées), il est nécessaire d'utiliser une technique non agressive dite « technique douce ».

# Légende des plans de détail

## Ouvrages et classes de précision

| | Réseau BT | Branchement BT | HTA |
|---|---|---|---|
| Classe A | | | |
| Classe B | | | |
| Classe C | ? ? | ? ? | ? ? |
| Réseau abandonné | | | |

* Paris : toutes les traversées de chaussées sont en classe B

| | | |
|---|---|---|
| Fourreau | Fourreau utilisé (exemple sur réseau BT) ou | Fourreau vide en attente ou |
| Poste | POSTE [NOM] [TYPE] (exemple POSTE MARCEL PAUL UP) | |
| Mise à la terre | Mise à la terre du réseau | Mise à la terre de poste |

Dans un rayon de 5m autour des postes de distribution HTA/HTA et HTA/BT, la détection non intrusive des réseaux électriques ne permet pas d'atteindre la classe A du fait de la trop grande densité de réseaux


## Accessoires réseaux principaux

- Coffret électrique
- Coffret RMBT
- Jonction BT
- Jonction HTA
- Remontée aéro-sout. BT
- Remontée aéro-sout. HTA
- Boite capot BT
- Boite capot HTA
- Poteau

## Objets fond de plan vecteur principaux

- Bâtiment
- Porte
- Bordure de trottoir
- Mur
- Plaque d'égout
- Avaloir eaux pluviales
- Bouche d'eau
- Plaque
- Arbre

# Les éléments composant les plans de détail

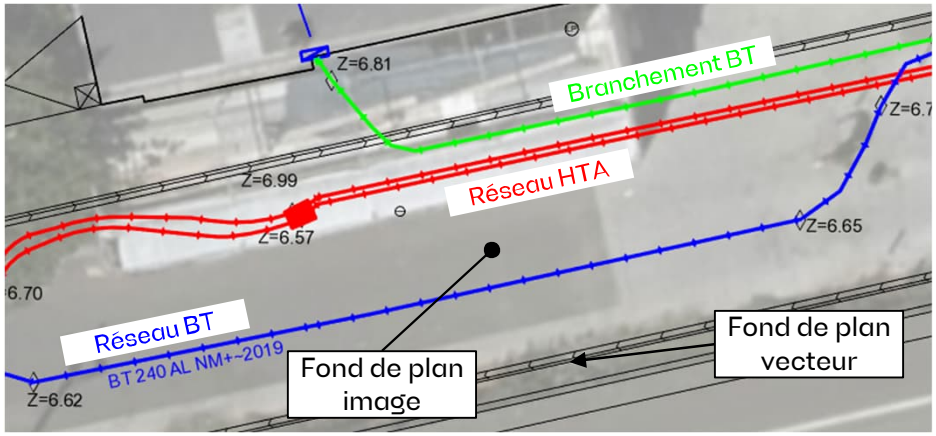


Poste électrique



Coffret électrique



Câble de cuivre nu (retour à la terre : risque électrique)



# Respect des délais de transmissions des demandes DT, DICT, DT/DICT conjointes

**Nous nous permettons de vous joindre ce document car votre demande est concernée par l'un des cas suivants.**

En effet celle-ci est incomplète et/ou ne respecte pas le délai réglementaire nous permettant de répondre en cohérence avec la date de début des travaux que vous avez indiqué.

**Nous vous rappelons que vos travaux ne peuvent commencer qu'après réception de notre réponse**

## DICT avant réponse DT

Votre DICT est liée à une DT pour laquelle nous n'avons pas encore répondu à votre responsable de projet pour l'une des raisons suivantes :

- Nous sommes toujours dans le délai réglementaire de réponse :
  - ✓ 9 jours pour une DT dématérialisée
  - ✓ 15 jours pour une DT non dématérialisée
- Nous avons demandé une précision sur la zone de travaux affectant le sol (ZTIS) et nous sommes dans l'attente de sa réponse
- Nous avons fait le choix d'une mesure de localisation (ML) afin de pouvoir répondre en conformité classe A et nous sommes toujours dans les délais de réponse (15 jours supplémentaires)

## DICT sans DT

Nous constatons que le volet gauche de votre déclaration est incomplet ou vide. Vous devez vous rapprocher du responsable de projet afin d'obtenir le N° de consultation du guichet unique de l'INERIS.

## DT, DICT ou DT/DICT conjointe tardive

Le début des travaux indiquée sur la demande que vous nous avez adressée n'est pas compatible avec le délai maximal que la règlementation nous autorise.

- Demande dématérialisée :
  - ✓ 9 jours pour une DT ou DT/DICT conjointe
  - ✓ 7 jours pour une DICT
- Demande non dématérialisée :
  - ✓ 15 jours pour une DT ou DT/DICT conjointe
  - ✓ 9 jours pour une DICT

Vous trouverez toutes les informations concernant la réglementation sur le site internet de l'INERIS ➔ https://www.reseaux-et-canalisations.ineris.fr

Format - N° de consultation


**A3_2025102400825D**

# Plan de situation

Numéro Dommage aux ouvrages

**Tel : 01 81 62 47 01**

**Les réponses ci-jointes n'engagent la responsabilité d'Enedis qu'à l'intérieur de l'emprise des travaux que vous avez déclarés.**
**En particulier, les projets Enedis ne sont complétés qu'à l'intérieur de cette zone.**

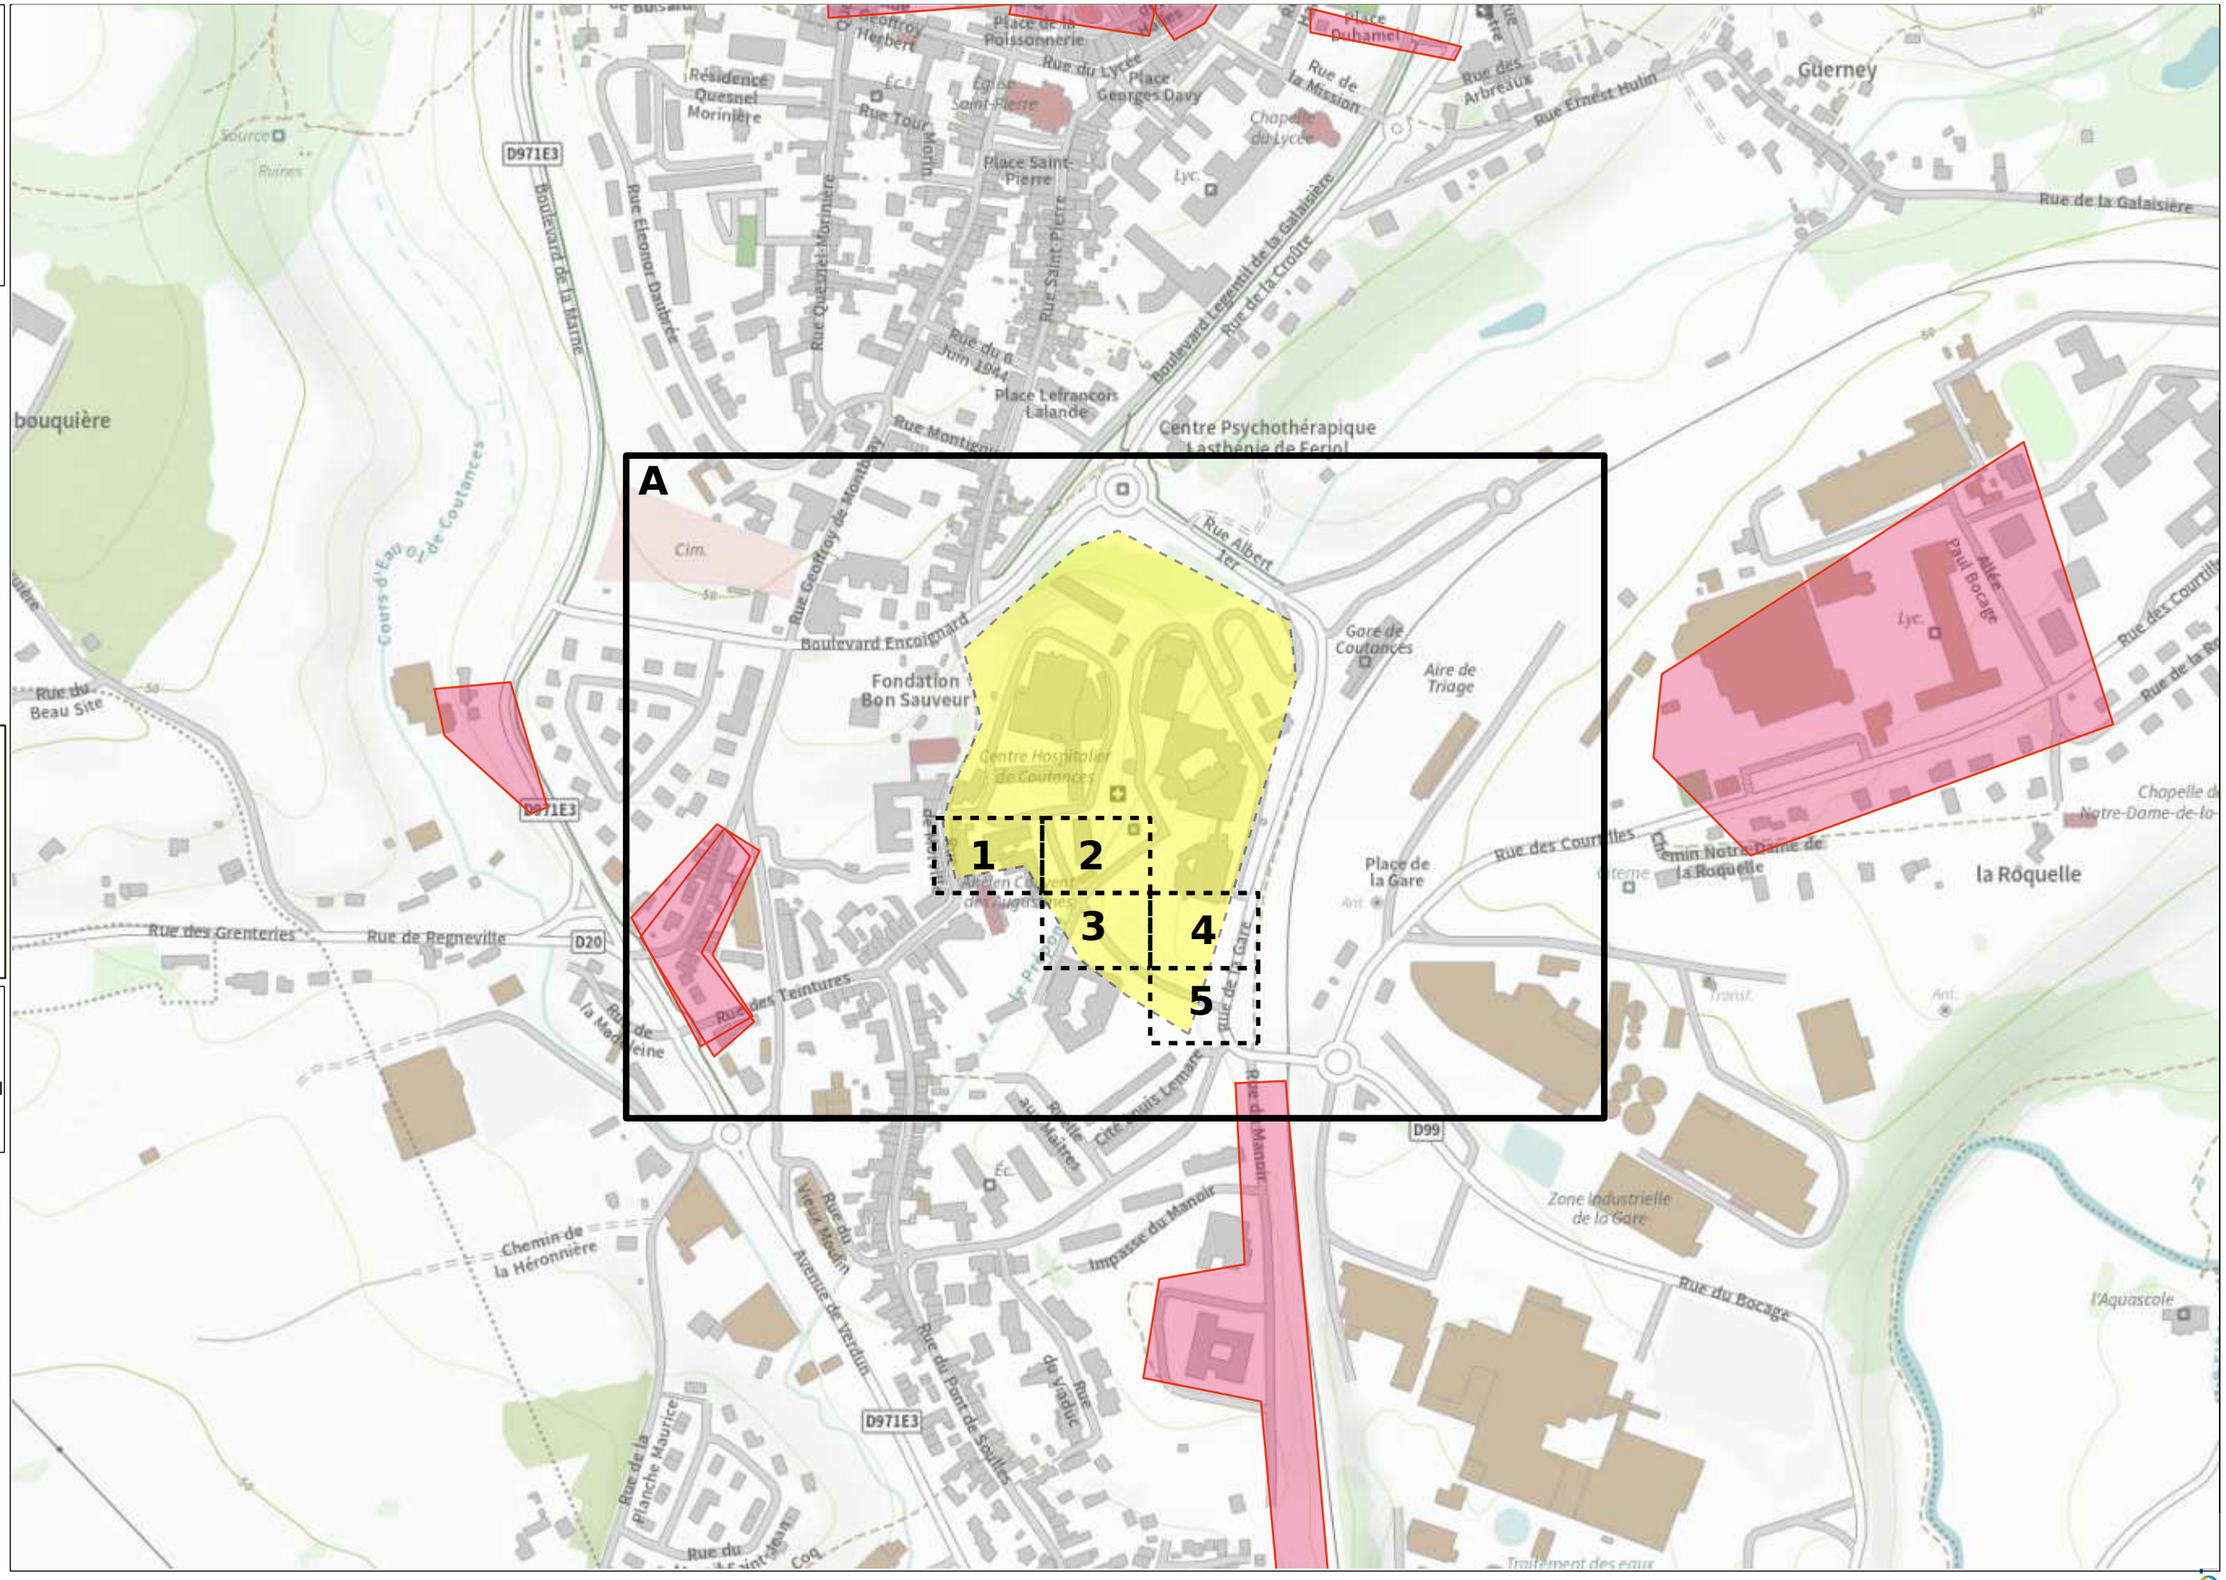


- Emprise de vos travaux
- Zone de Travaux Impactant le Sol
- Projet de travaux Enedis
- Au moins un réseau est absent dans les plans de détails

- Carte(s) du plan d'ensemble des réseaux (aériens et souterrains)
- Carte(s) du plan de détail des réseaux souterrains (marquage piquetage)

ENEDIS

N

© ENEDIS 2021

Format - N° de consultation

**A3_2025102400825D**

# Plan d’ensemble des réseaux aériens et souterrains - CARTE A

Numéro Dommage aux ouvrages

**Tel : 01 81 62 47 01**

**Plan édité le :**
24/10/2025

**Les réseaux susceptibles d’être présents sur le plan d’ensemble sont :**
**• Les réseaux aériens (uniquement sur ce plan)**
**• Les réseaux souterrains leur positionnement plus précis est détaillé dans la suite du document.**
**La majorité des branchements reliés à ces réseaux ne sont pas représentés sur ce plan.**

Sur ce plan les ouvrages sont en classe C.
S'ils sont représentés dans les plans des réseaux souterrains, il faudra alors se baser sur la classification indiquée dans ces plans


Emprise de vos travaux

Zone de Travaux Impactant le Sol

Réseau électrique

| | | |
|---|---|---|
| BT | Aérien | |
| | Torsadé | |
| | Souterrain | |
| HTA | Aérien | |
| | Torsadé | |
| | Souterrain | |
| | Galerie | |

Pour plus de détails sur la compréhension de ce plan, voir la notice jointe « Lire et Comprendre un plan Enedis ».

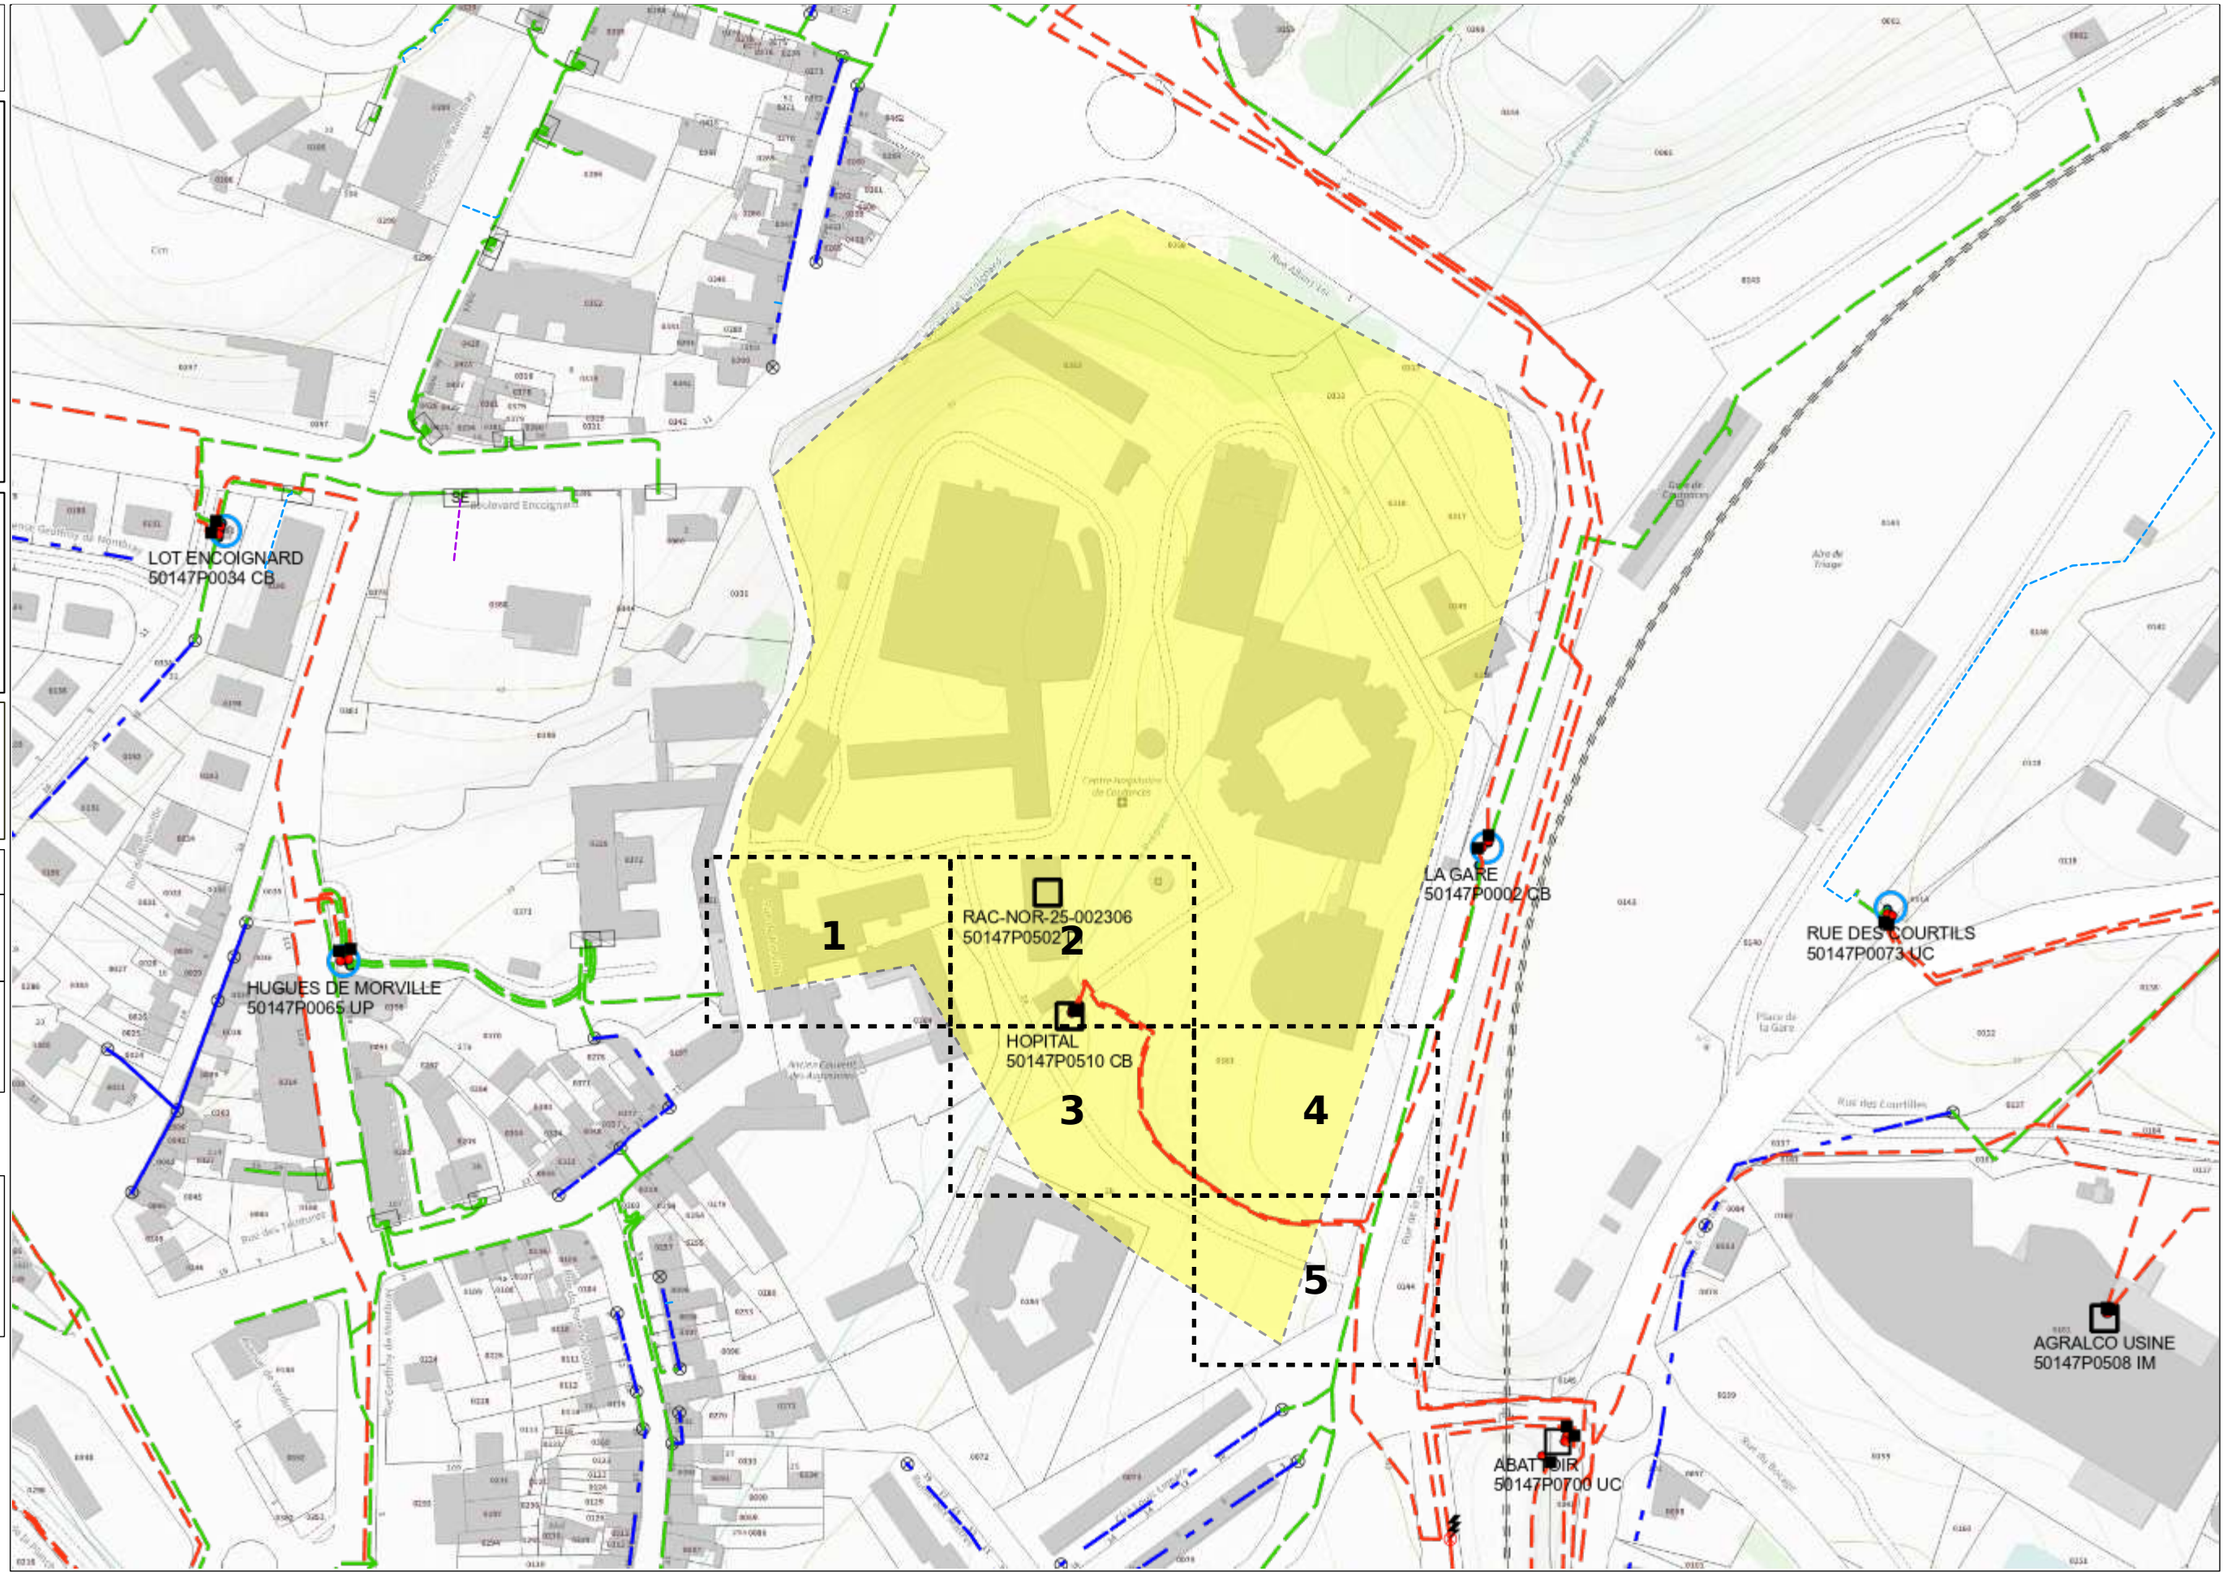


© ENEDIS 2021

Format - N° de consultation

**A3_2025102400825D**

# Plan de détail des réseaux souterrains (marquage piquetage...) Carte n° 1

Numéro Dommage aux ouvrages

**Tel : 01 81 62 47 01**

**Plan édité le :**
24/10/2025

**1- Les branchements ne sont pas systématiquement représentés.**
**2- A titre indicatif et sauf mention expresse, les ouvrages souterrains ont été construits à une profondeur moyenne de 0,65 m sous trottoir ou accotement et de 0,85 m sous chaussée.**
**Attention, le nivellement du sol a pu évoluer dans le temps.**
**3- Les ouvrages occupent généralement une profondeur moindre au niveau de la remontée vers les affleurants (coffrets, poteaux,...).**
**4- Des ouvrages peuvent être absents de ce plan même s'ils sont représentés dans le plan d'ensemble des réseaux en classe C.**

| Basse Tension (BT) | | |
|---|---|---|
| Classe | Réseau | Branchement |
| A | | |
| B | | |
| C | ? | ? |

| Haute Tension type A (HTA) | |
|---|---|
| Classe | Réseau |
| A | |
| B | |
| C | ? |

Pour plus de détails sur la compréhension de ce plan, voir la notice jointe «Lire et comprendre un plan Enedis».

Au moins un réseau est absent dans les plans de détails.

**Nombre insuffisant de points de repère.**




**Données cartographiques**
PCRS Image : Enedis(2021)

0 5 10 Mètres

Format - N° de consultation

**A3_2025102400825D**

# Plan de détail des réseaux souterrains (marquage piquetage...) Carte n° 2

Numéro Dommage aux ouvrages

**Tel : 01 81 62 47 01**

**Plan édité le :**
24/10/2025

**1- Les branchements ne sont pas systématiquement représentés.**
**2- A titre indicatif et sauf mention expresse, les ouvrages souterrains ont été construits à une profondeur moyenne de 0,65 m sous trottoir ou accotement et de 0,85 m sous chaussée.**
**Attention, le nivellement du sol a pu évoluer dans le temps.**
**3- Les ouvrages occupent généralement une profondeur moindre au niveau de la remontée vers les affleurants (coffrets, poteaux,...).**
**4- Des ouvrages peuvent être absents de ce plan même s'ils sont représentés dans le plan d'ensemble des réseaux en classe C.**

| Basse Tension (BT) | | |
|---|---|---|
| Classe | Réseau | Branchement |
| A | ♦—♦—♦ | ♦—♦—♦ |
| B | —— | —— |
| C | ?—? | ?—? |

| Haute Tension type A (HTA) | |
|---|---|
| Classe | Réseau |
| A | ♦—♦—♦—♦—♦ |
| B | —— |
| C | ? |


Pour plus de détails sur la compréhension de ce plan, voir la notice jointe «Lire et comprendre un plan Enedis».

Au moins un réseau est absent dans les plans de détails.

**Nombre insuffisant de points de repère.**

ENEDIS

N

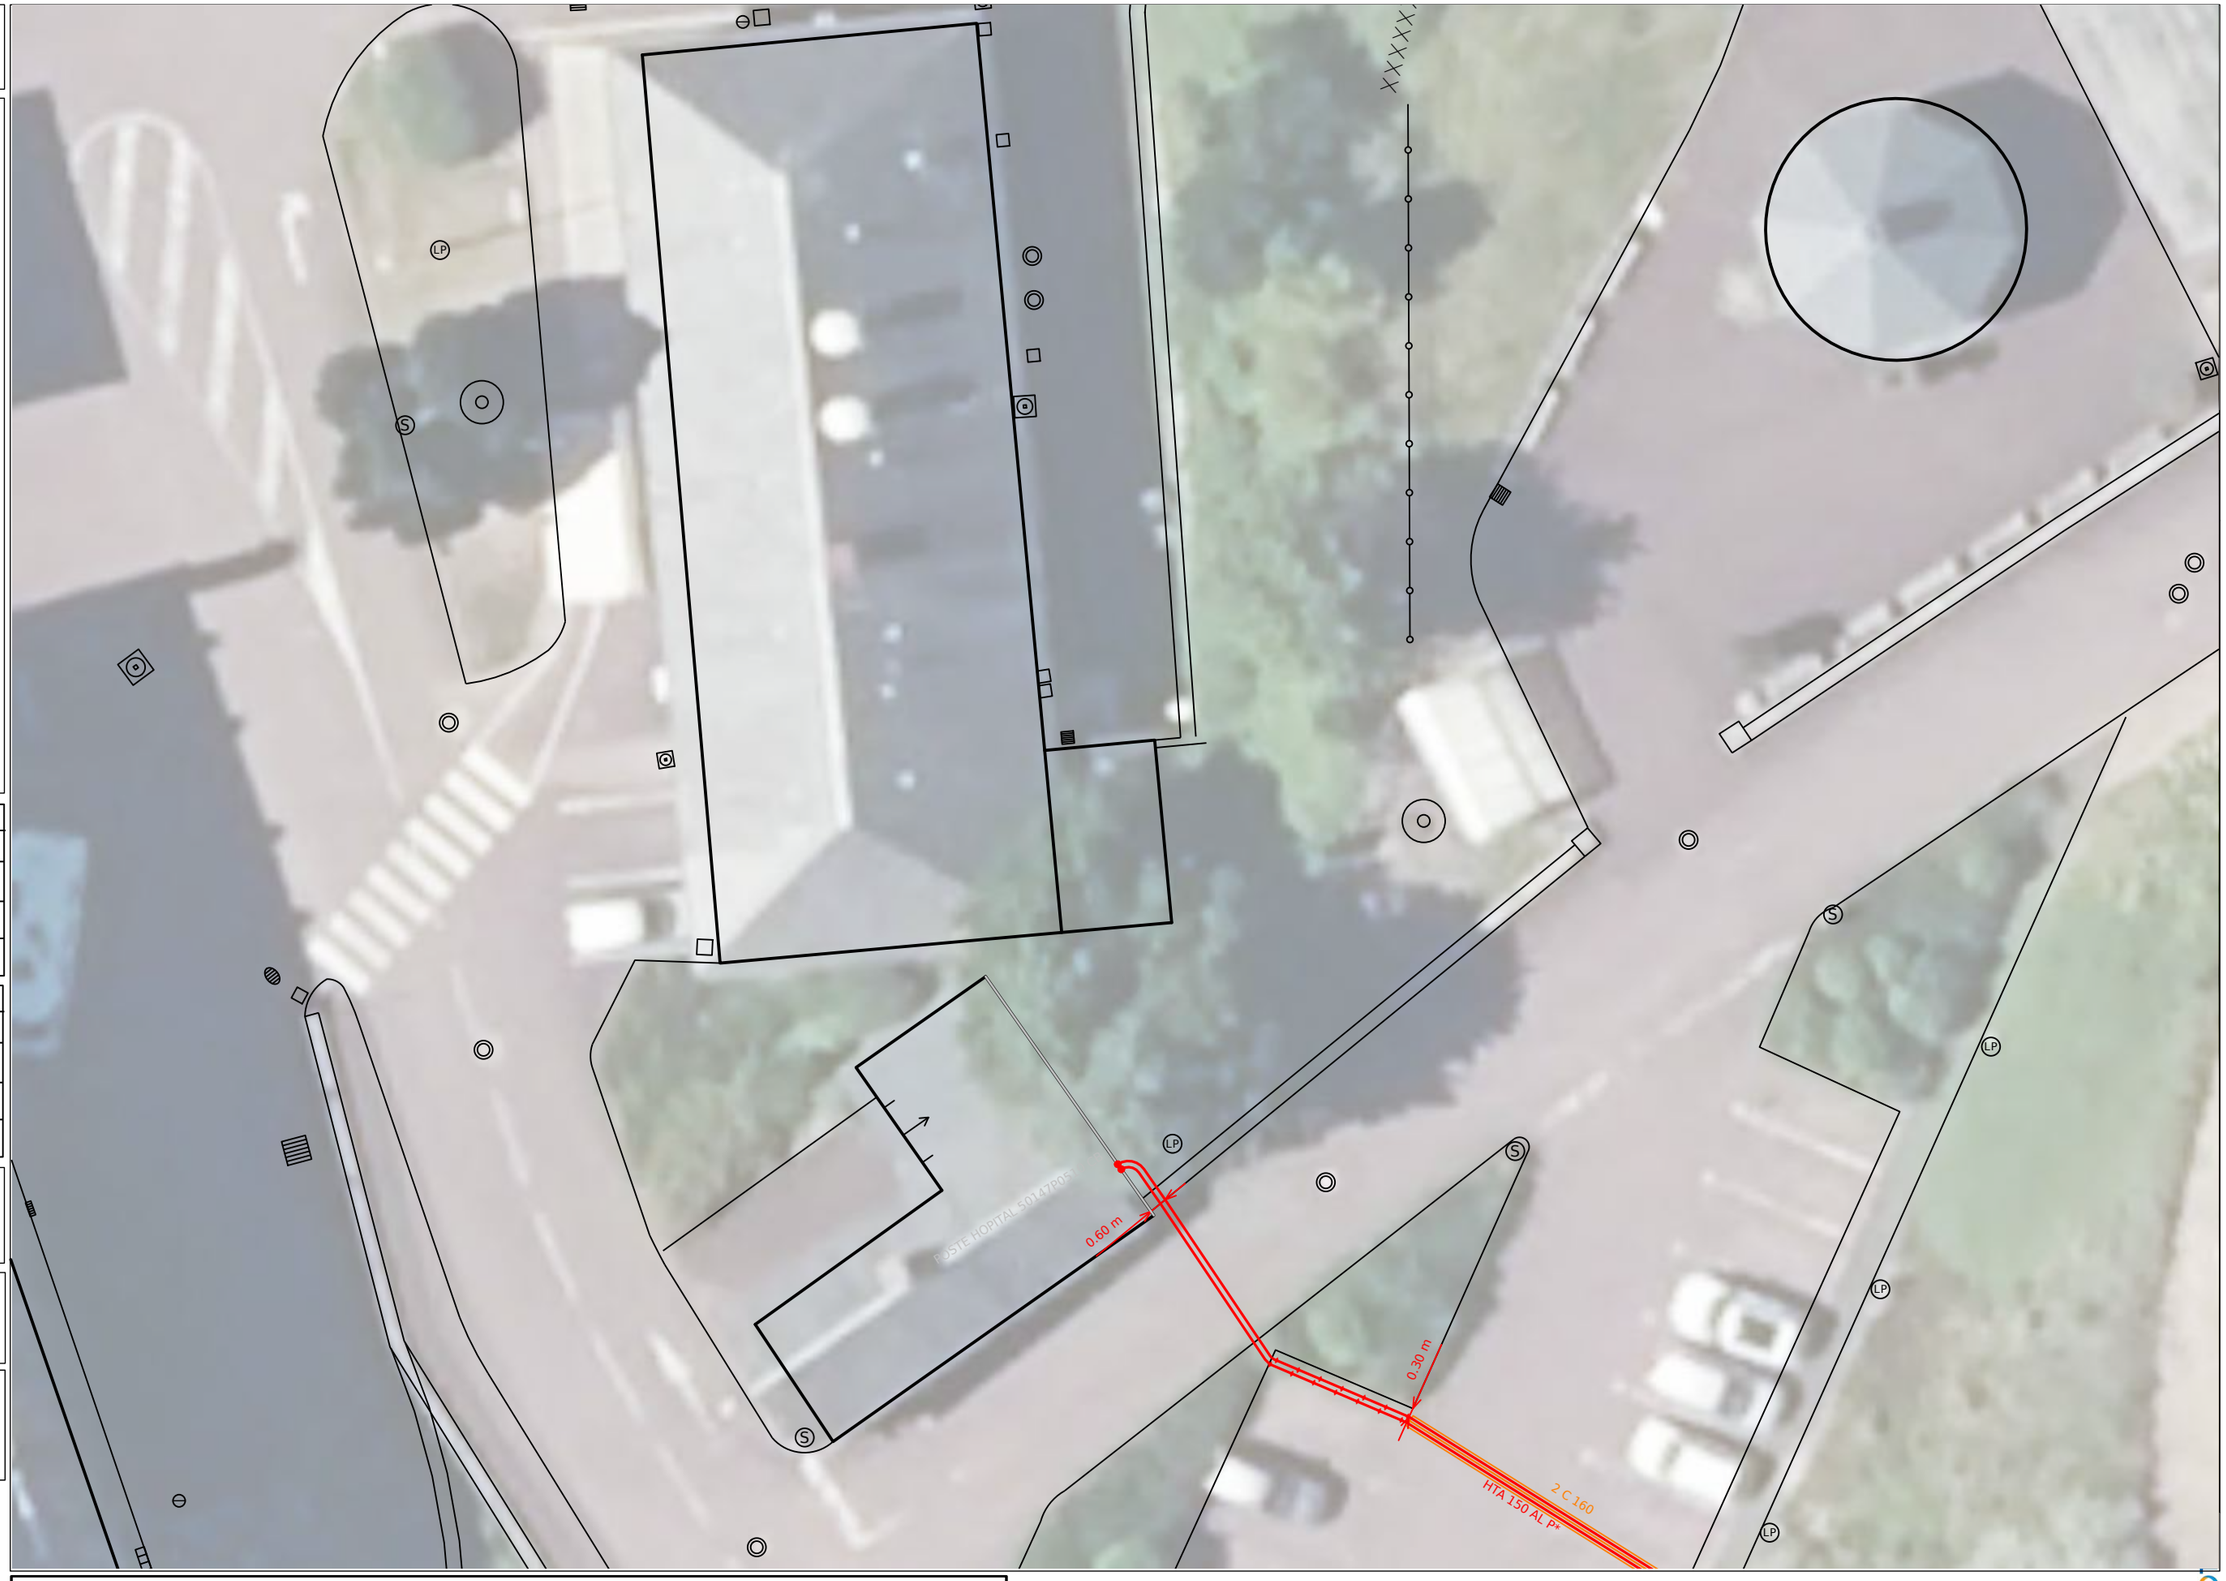


**Données cartographiques**
PCRS Image : Enedis(2021)

0 5 10 Mètres

Format - N° de consultation

**A3_2025102400825D**

# Plan de détail des réseaux souterrains (marquage piquetage...) Carte n° 3

Numéro Dommage aux ouvrages

**Tel : 01 81 62 47 01**

**Plan édité le :**
24/10/2025

**1- Les branchements ne sont pas systématiquement représentés.**
**2- A titre indicatif et sauf mention expresse, les ouvrages souterrains ont été construits à une profondeur moyenne de 0,65 m sous trottoir ou accotement et de 0,85 m sous chaussée.**
**Attention, le nivellement du sol a pu évoluer dans le temps.**
**3- Les ouvrages occupent généralement une profondeur moindre au niveau de la remontée vers les affleurants (coffrets, poteaux,...).**
**4- Des ouvrages peuvent être absents de ce plan même s'ils sont représentés dans le plan d'ensemble des réseaux en classe C.**

**Basse Tension (BT)**

| Classe | Réseau | Branchement |
|---|---|---|
| A | | |
| B | | |
| C | ? | ? |

**Haute Tension type A (HTA)**

| Classe | Réseau |
|---|---|
| A | |
| B | |
| C | ? |


Pour plus de détails sur la compréhension de ce plan, voir la notice jointe «Lire et comprendre un plan Enedis».

Au moins un réseau est absent dans les plans de détails.

**Nombre insuffisant de points de repère.**

ENEDIS

N

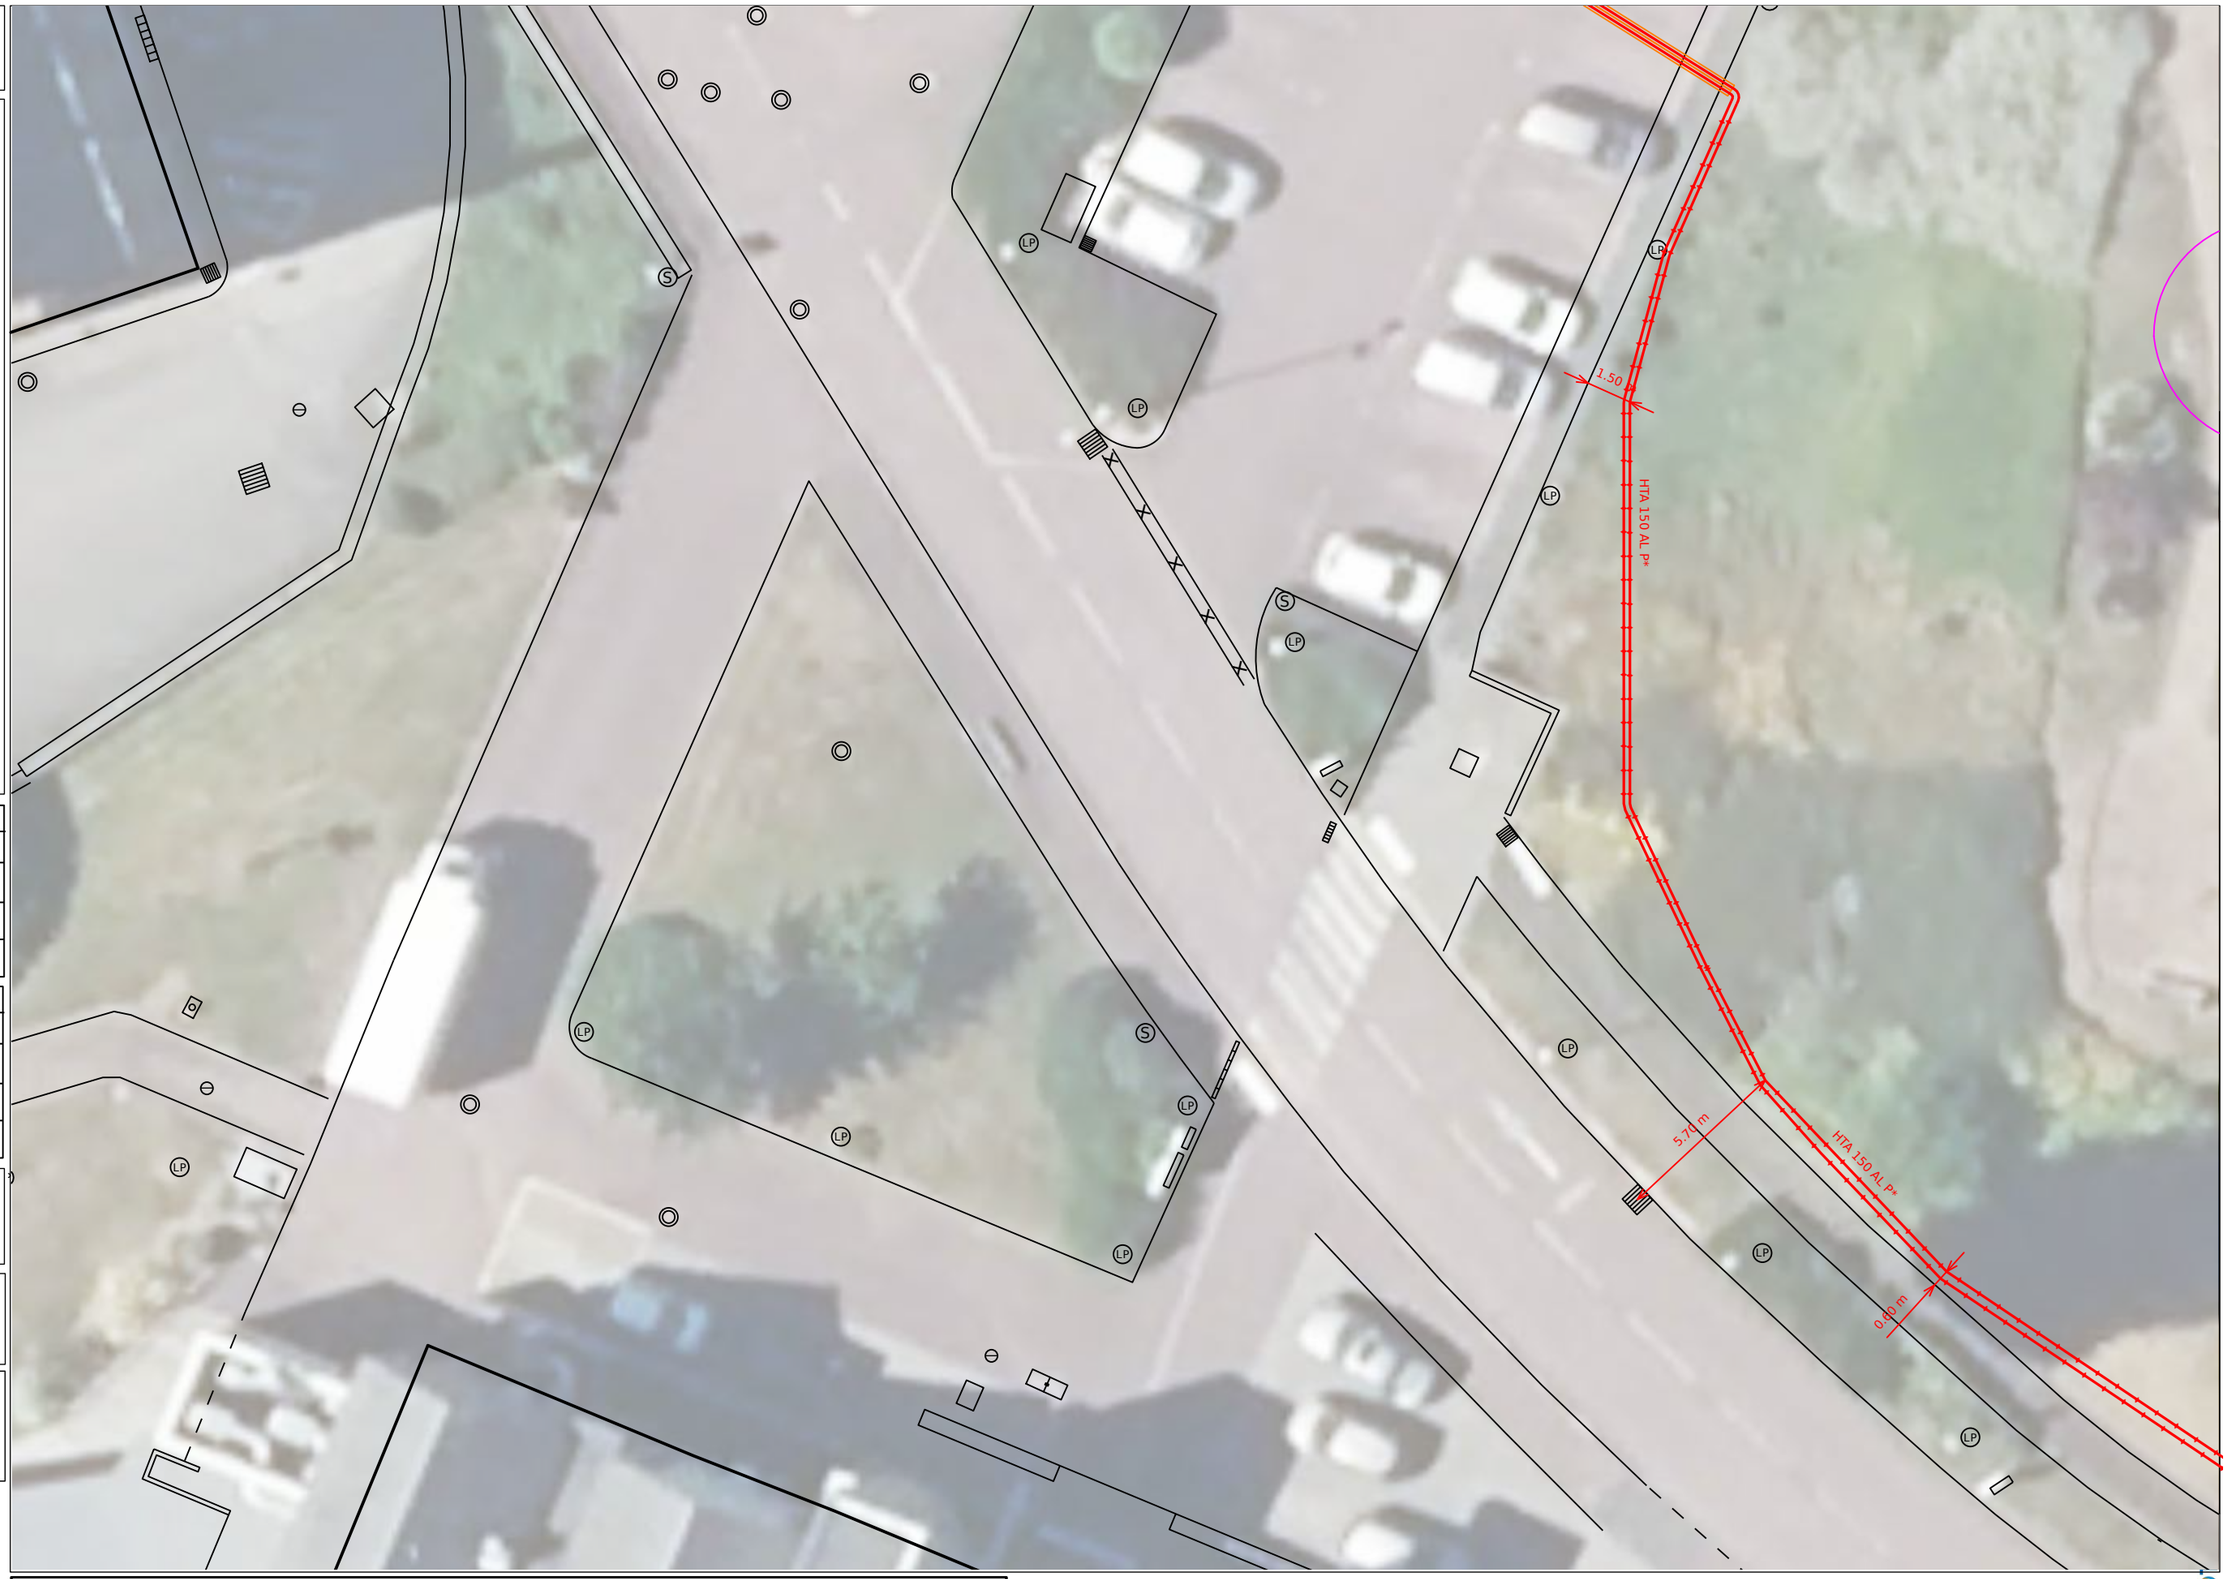


**Données cartographiques**
PCRS Image : Enedis(2021)

0 5 10 Mètres

Format - N° de consultation

**A3_2025102400825D**

# Plan de détail des réseaux souterrains (marquage piquetage...) Carte n° 4

Numéro Dommage aux ouvrages

**Tel : 01 81 62 47 01**

**Plan édité le :**
24/10/2025

**1- Les branchements ne sont pas systématiquement représentés.**
**2- A titre indicatif et sauf mention expresse, les ouvrages souterrains ont été construits à une profondeur moyenne de 0,65 m sous trottoir ou accotement et de 0,85 m sous chaussée.**
**Attention, le nivellement du sol a pu évoluer dans le temps.**
**3- Les ouvrages occupent généralement une profondeur moindre au niveau de la remontée vers les affleurants (coffrets, poteaux,...).**
**4- Des ouvrages peuvent être absents de ce plan même s'ils sont représentés dans le plan d'ensemble des réseaux en classe C.**


| Basse Tension (BT) | | |
|---|---|---|
| Classe | Réseau | Branchement |
| A | ◆—◆—◆ | ◆—◆—◆ |
| B | —— | —— |
| C | ?—?— | ?—?— |

| Haute Tension type A (HTA) | |
|---|---|
| Classe | Réseau |
| A | ◆—◆—◆—◆—◆ |
| B | —— |
| C | ?— |

Pour plus de détails sur la compréhension de ce plan, voir la notice jointe «Lire et comprendre un plan Enedis».

Au moins un réseau est absent dans les plans de détails.

**Nombre insuffisant de points de repère.**

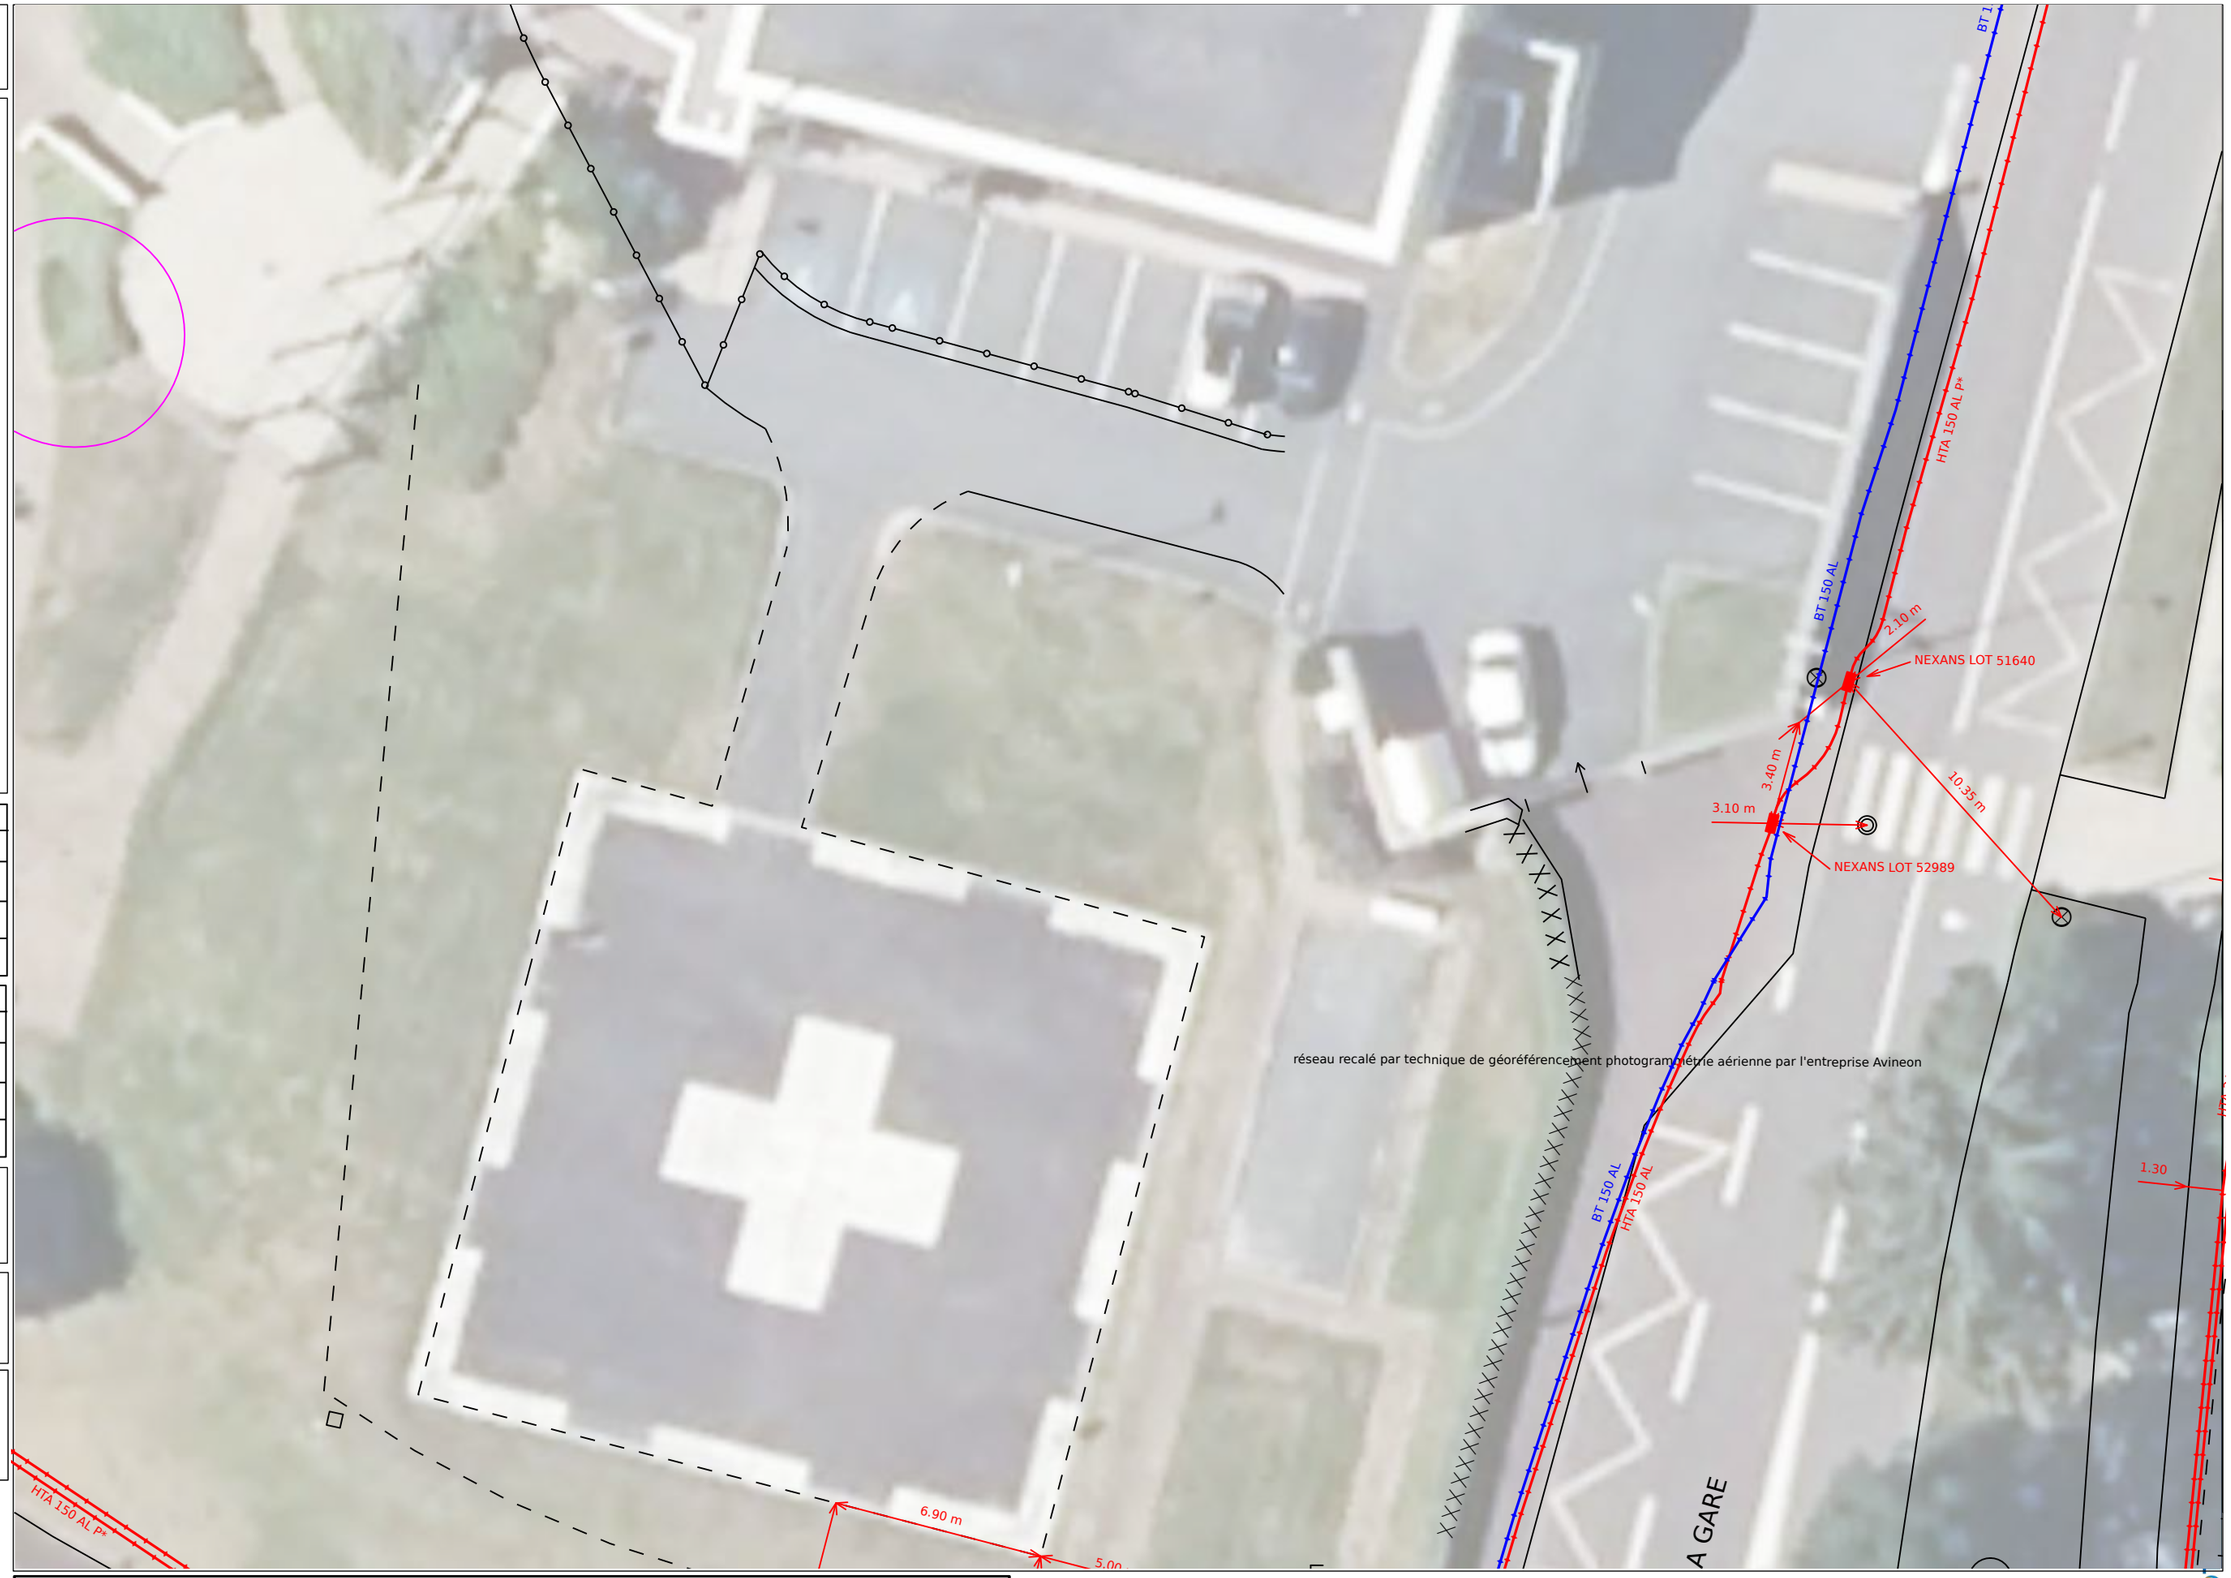


**Données cartographiques**
PCRS Image : Enedis(2021)

0 5 10 Mètres

Format - N° de consultation

**A3_2025102400825D**

# Plan de détail des réseaux souterrains (marquage piquetage...) Carte n° 5

Numéro Dommage aux ouvrages

**Tel : 01 81 62 47 01**

**Plan édité le :**
24/10/2025

**1- Les branchements ne sont pas systématiquement représentés.**
**2- A titre indicatif et sauf mention expresse, les ouvrages souterrains ont été construits à une profondeur moyenne de 0,65 m sous trottoir ou accotement et de 0,85 m sous chaussée.**
**Attention, le nivellement du sol a pu évoluer dans le temps.**
**3- Les ouvrages occupent généralement une profondeur moindre au niveau de la remontée vers les affleurants (coffrets, poteaux,...).**
**4- Des ouvrages peuvent être absents de ce plan même s'ils sont représentés dans le plan d'ensemble des réseaux en classe C.**


| Basse Tension (BT) | | |
|---|---|---|
| Classe | Réseau | Branchement |
| A | | |
| B | | |
| C | ? | ? |

| Haute Tension type A (HTA) | |
|---|---|
| Classe | Réseau |
| A | |
| B | |
| C | ? |

Pour plus de détails sur la compréhension de ce plan, voir la notice jointe «Lire et comprendre un plan Enedis».

Au moins un réseau est absent dans les plans de détails.

**Nombre insuffisant de points de repère.**

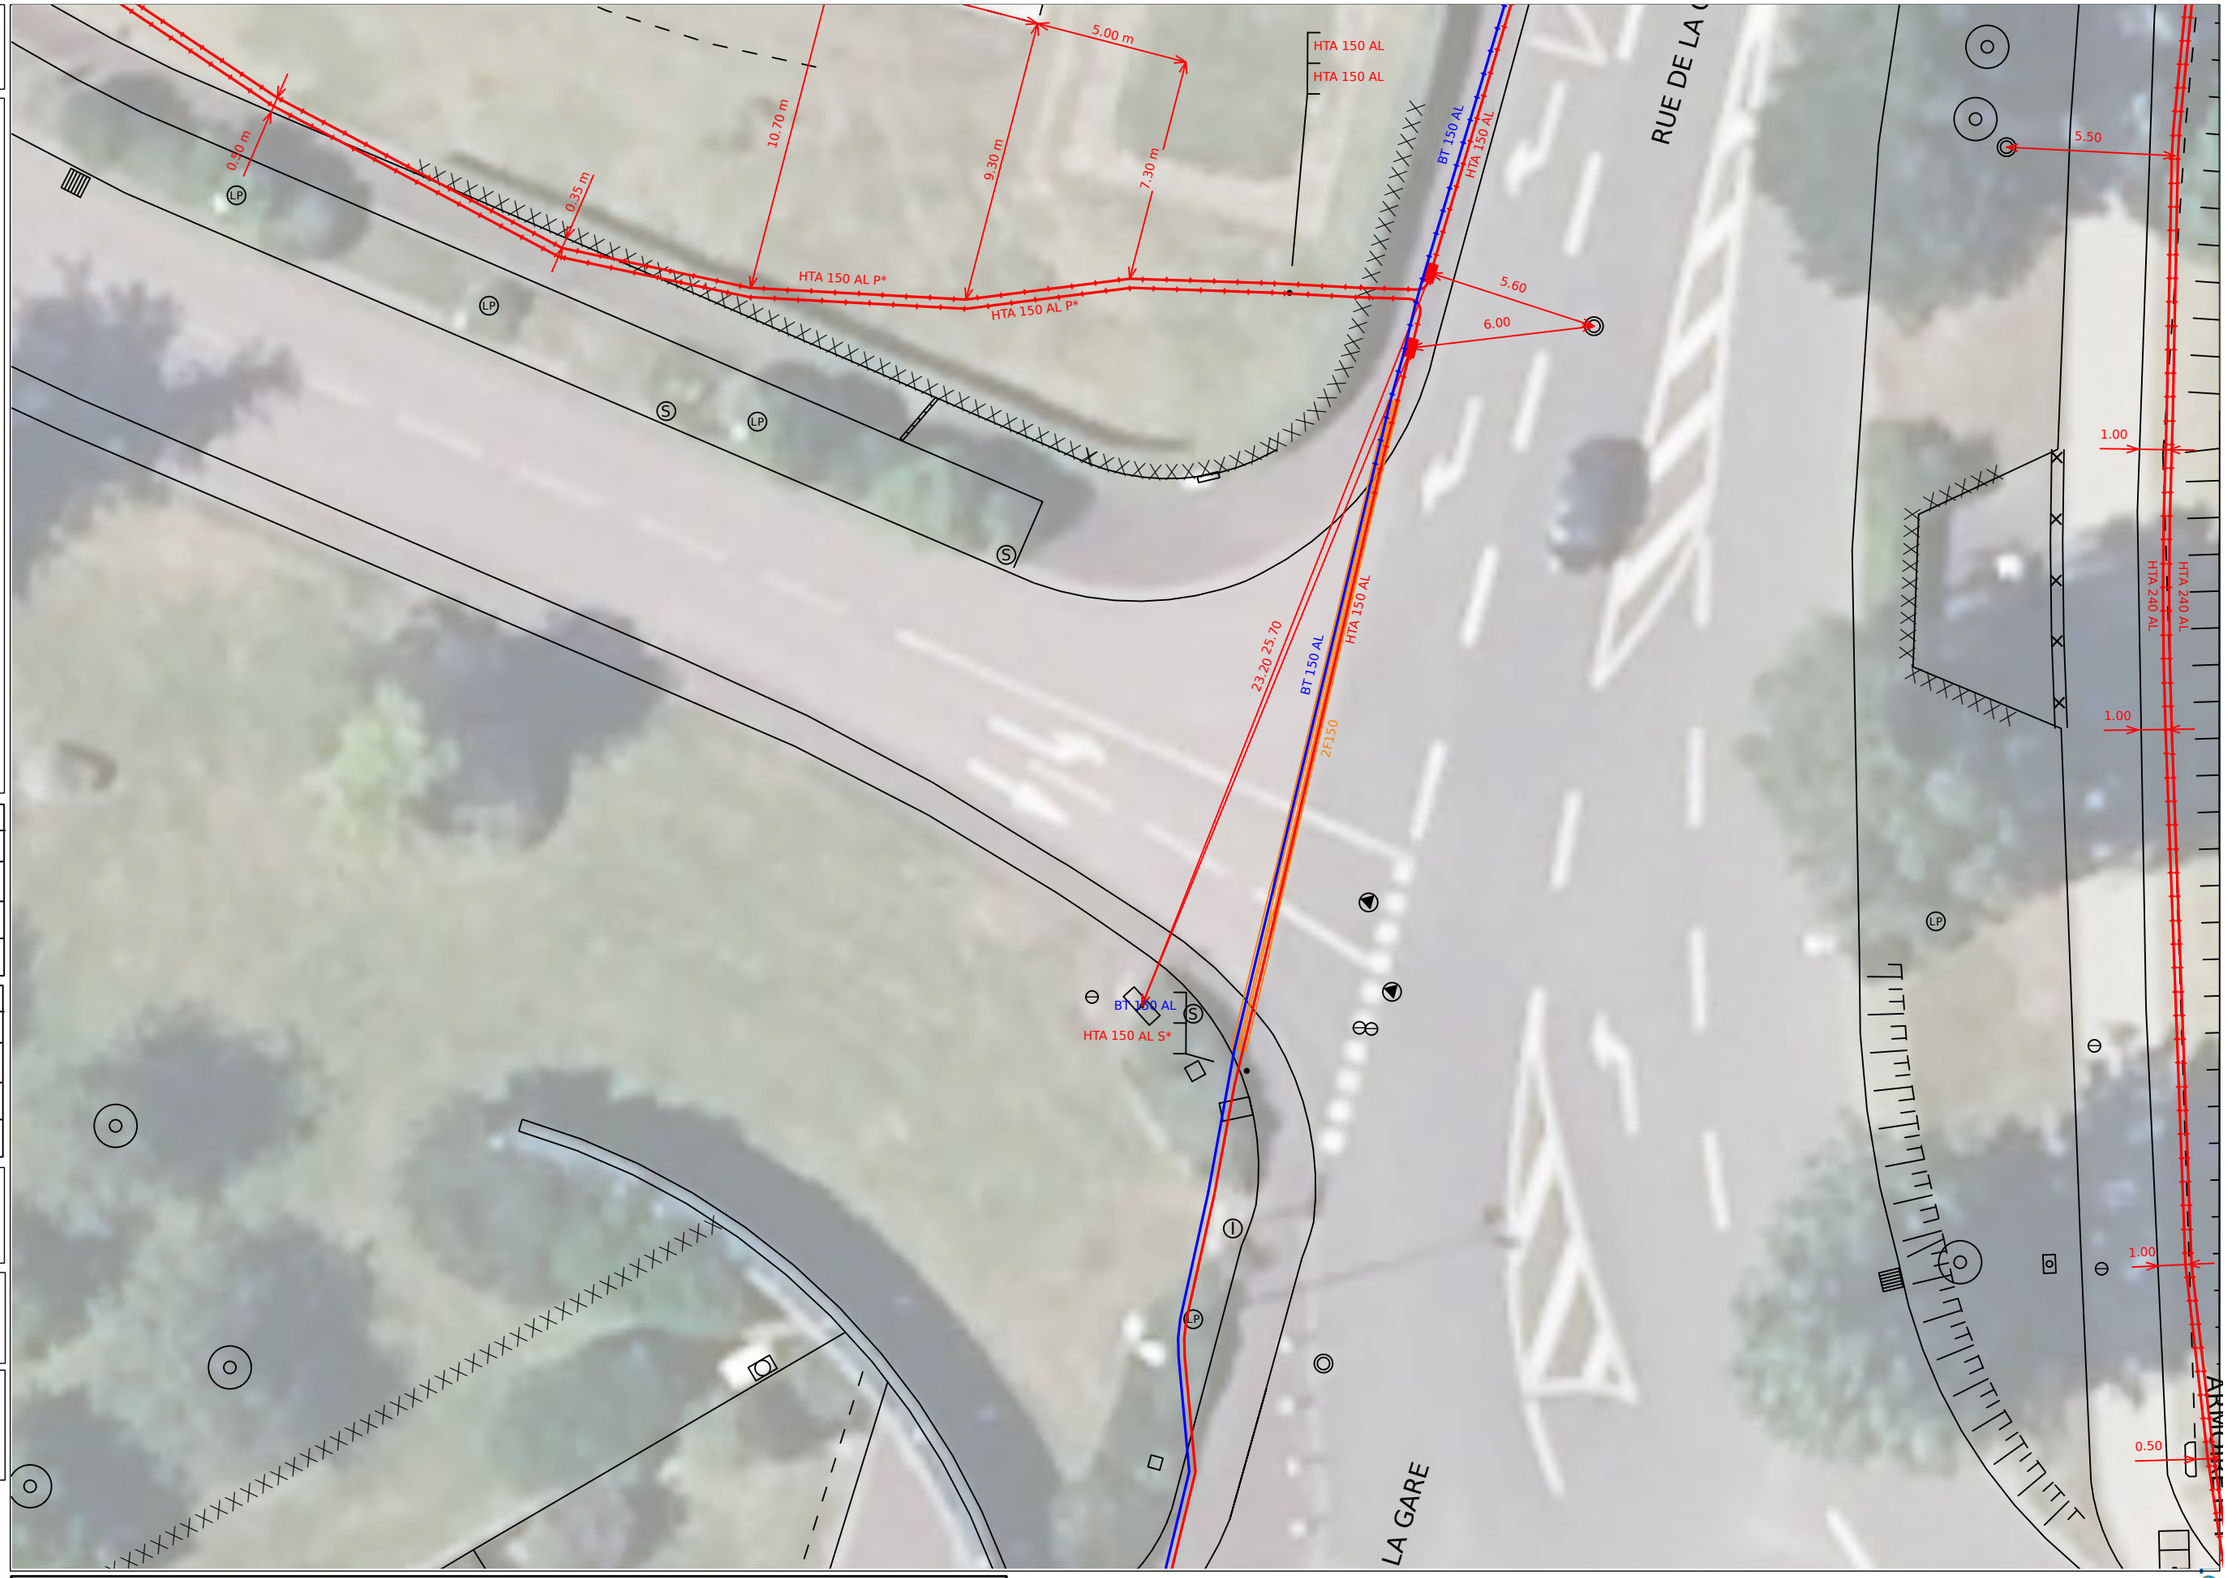


**Données cartographiques**
PCRS Image : Enedis(2021)

0 5 10 Mètres

Service qui délivre le document

ENEDIS-DR-NOR-EXPLOITANT
Pôle Sécurité des Tiers

8-10 Promenade du Fort

14008 CAEN
France
Tél : +33231303420 Fax :

# COMMENTAIRES IMPORTANTS ASSOCIES AU DOCUMENT N°

2543088657.254301RDICT02

## Veuillez prendre en compte les commentaires suivants :

**IMPRESSION DES PLANS JOINTS AU BON FORMAT:**

les plans PDF qui vous sont adressés sont multi formats. Ils sont indiqués sur chaque page. Pour conserver les échelles et avoir une bonne lecture des plans 1/200ème, il vous faut imprimer chaque page au bon format. Assurez vous

qu'aucune mise à l'échelle automatique n'est activée dans votre gestionnaire d'impression.

Responsable : HUBEAU Cecile
Tél : +33231303420
Date : 24/10/2025
Signature :

(Commentaires_V5.3_V1.0)