




Vérifié par : G.R.	PLAN DE DÉTAIL RÉSEAUX ENTRANTS / SORTANTS SUR LE BÂTIMENT 25	CENTRE HOSPITALIER DE COUTANCES	N° Plan : DET.01
Fait par : M.P.			Échelle : 1/50ème
Phase : DCE — Indice : A			Folio : 01 — A3
N° d'affaire : 22-X			Date : 09/2026

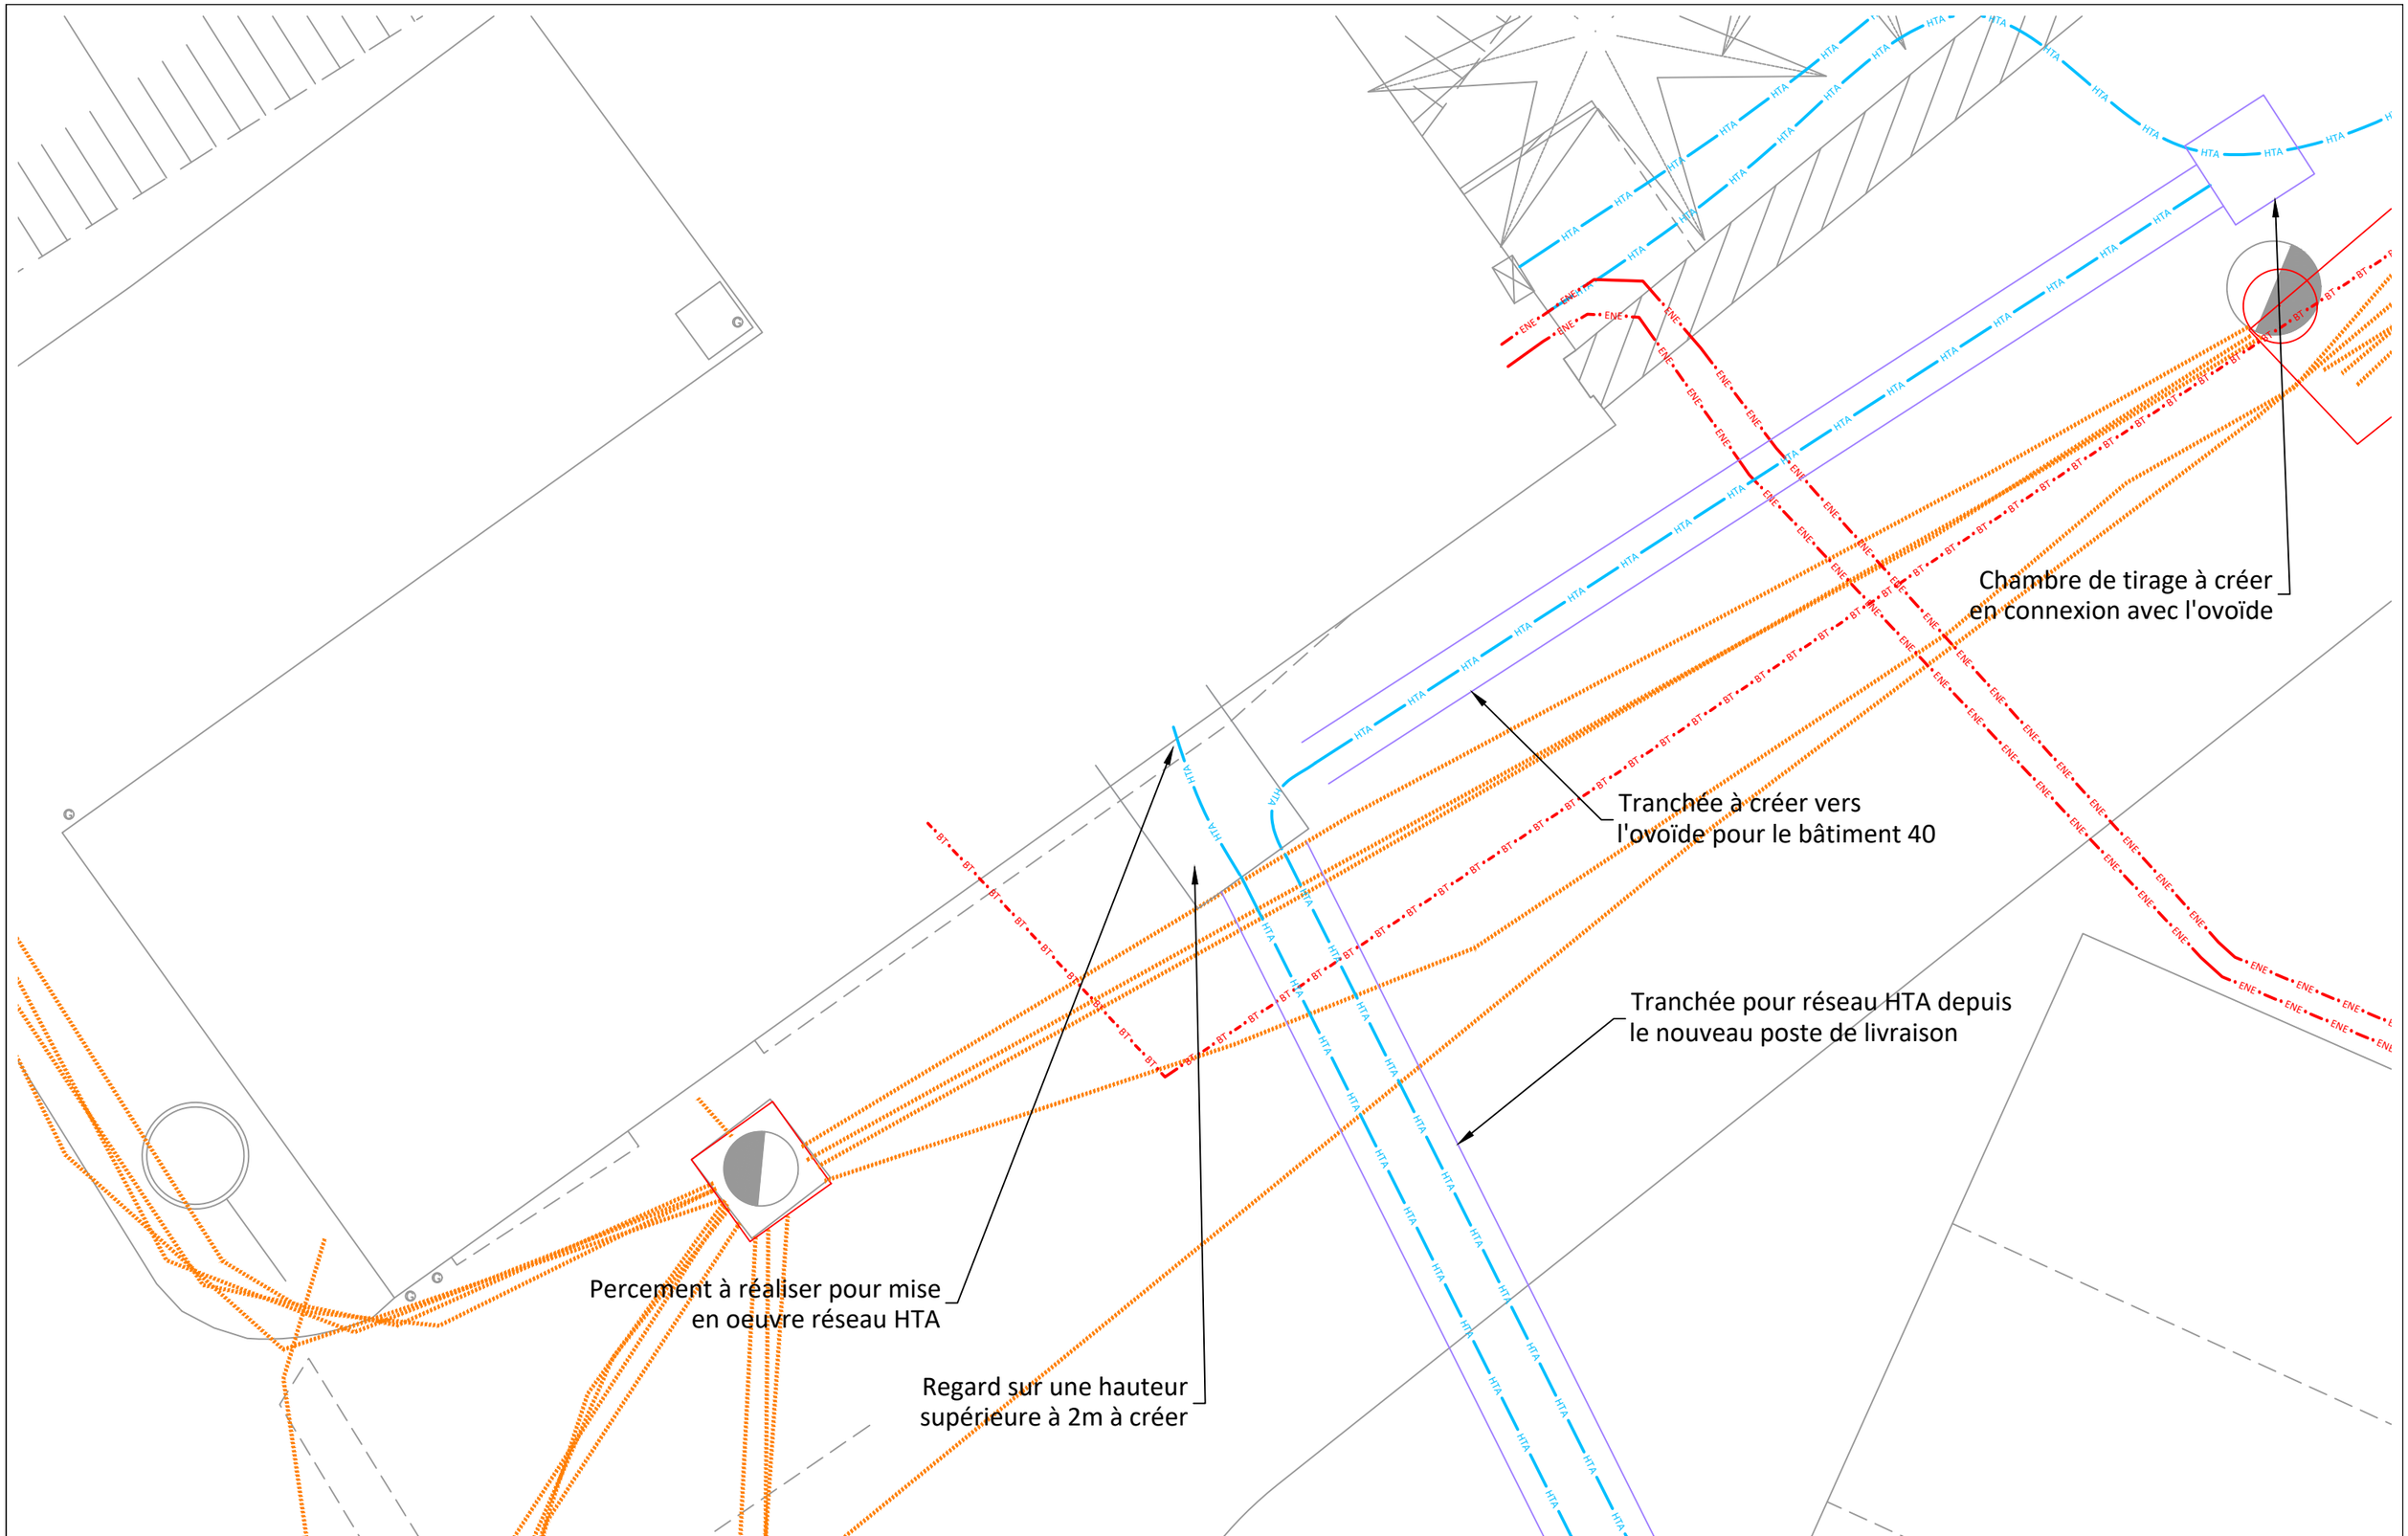


Vérifié par : G.R.	PLAN DE DÉTAIL RÉSEAUX SORTANTS DU BÂTIMENT 25	CENTRE HOSPITALIER DE COUTANCES	N° Plan : DET.01
Fait par : M.P.			Échelle : 1/50ème
Phase : DCE — Indice : A			Folio : 02 — A3
N° d'affaire : 22-X			Date : 09/2026

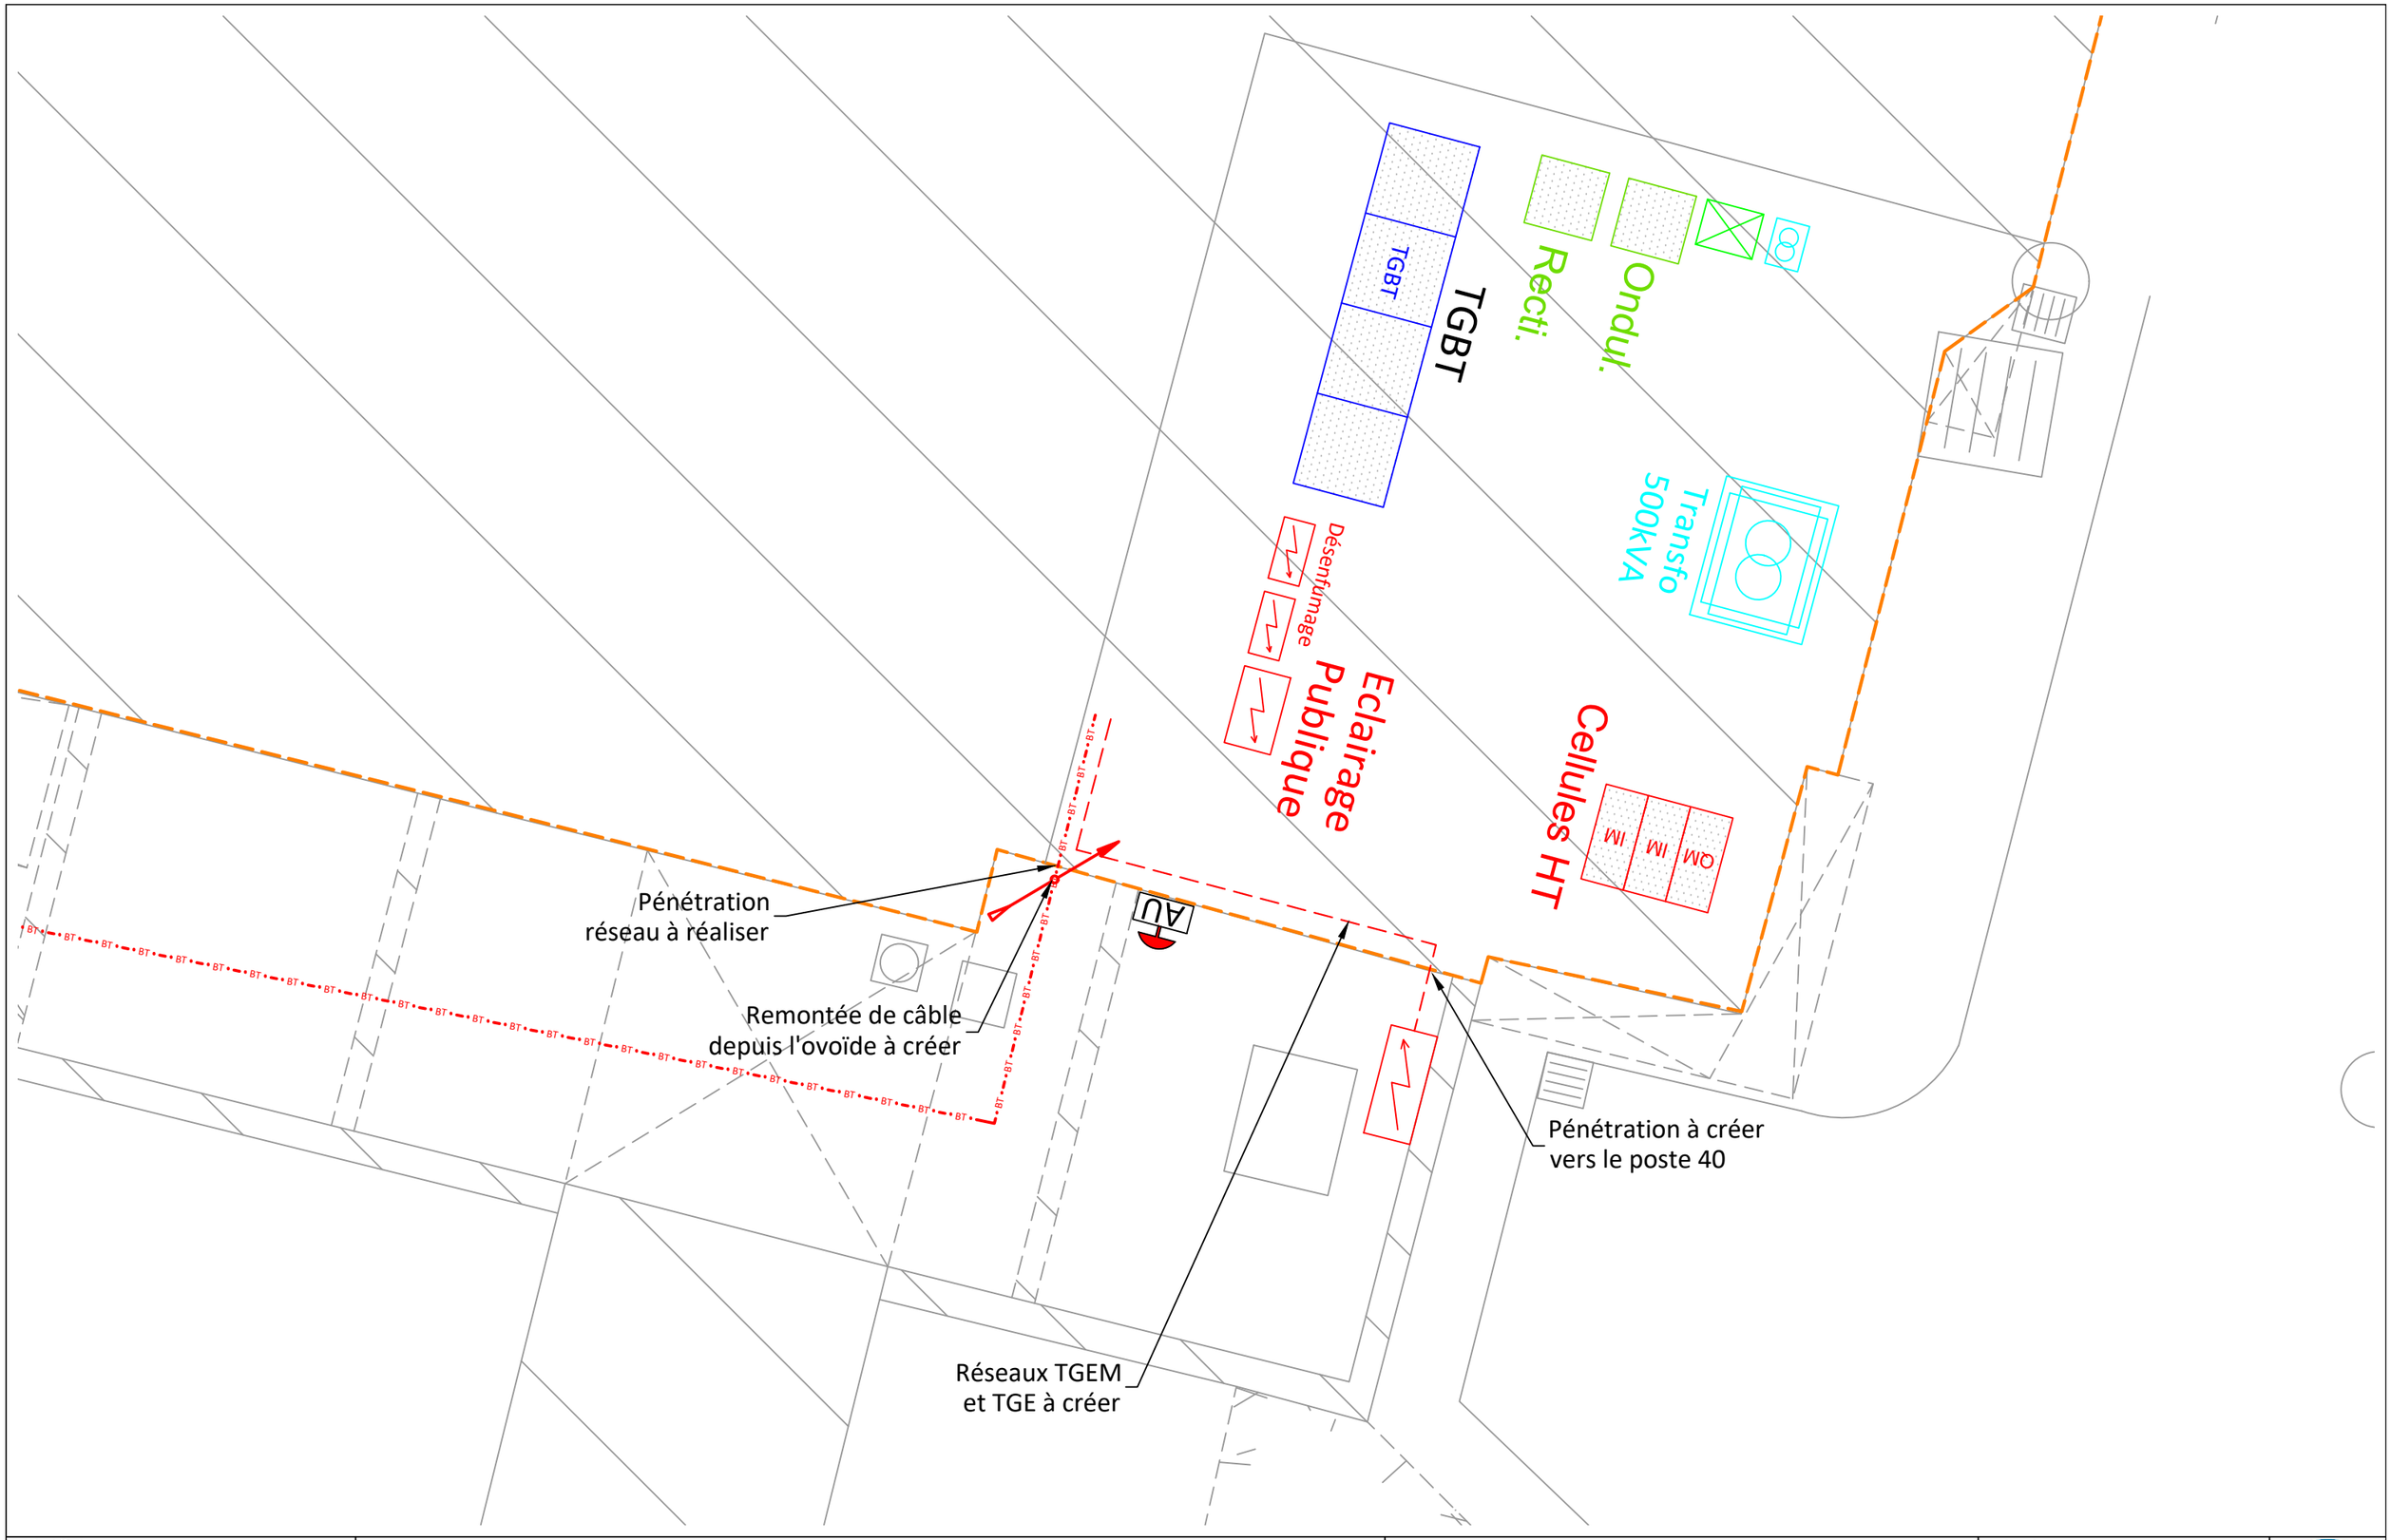


Vérifié par : G.R.	PLAN DE DÉTAIL RÉSEAUX ENTRANTS SUR POSTE 40	CENTRE HOSPITALIER DE COUTANCES	N° Plan : DET.01
Fait par : M.P.			Échelle : 1/50ème
Phase : DCE — Indice : A			Folio : 03 — A3
N° d'affaire : 22-X			Date : 09/2026

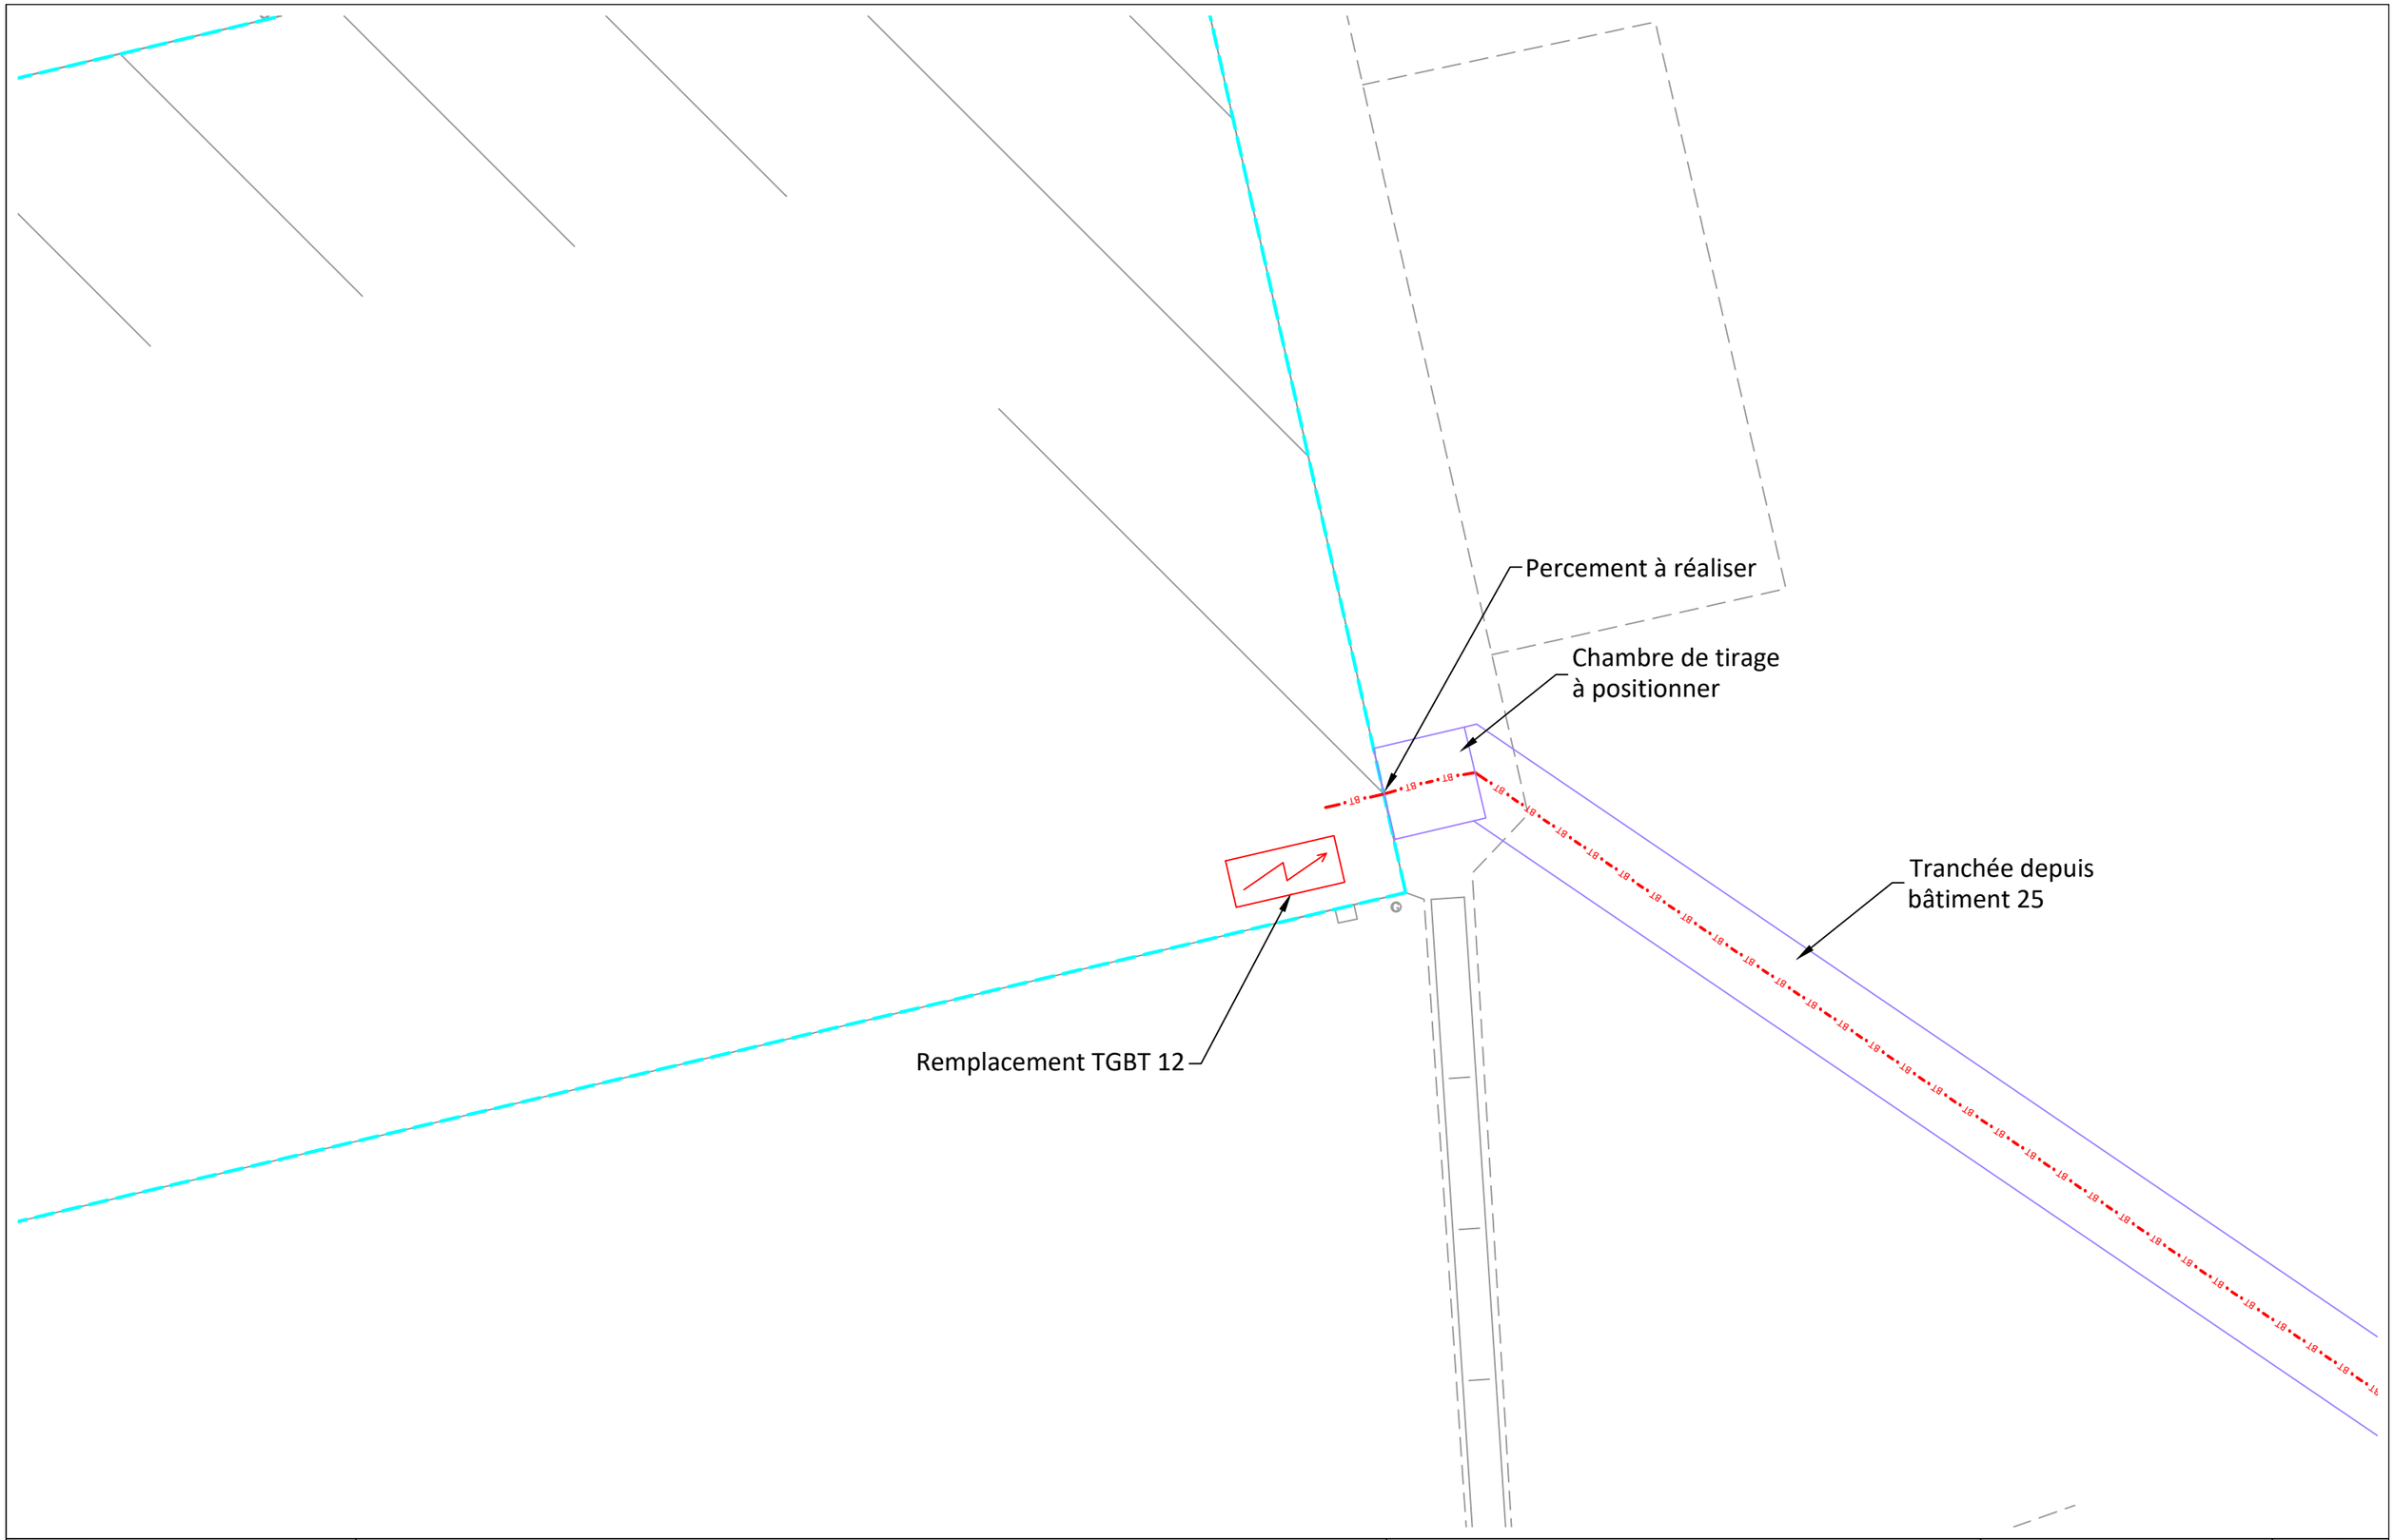


Vérifié par : G.R.	PLAN DE DÉTAIL TGBT BÂTIMENT 12	CENTRE HOSPITALIER DE COUTANCES	N° Plan : DET.01
Fait par : M.P.			Échelle : 1/50ème
Phase : DCE / Indice : A			Folio : 04 / A3
N° d'affaire : 22-X			Date : 09/2026

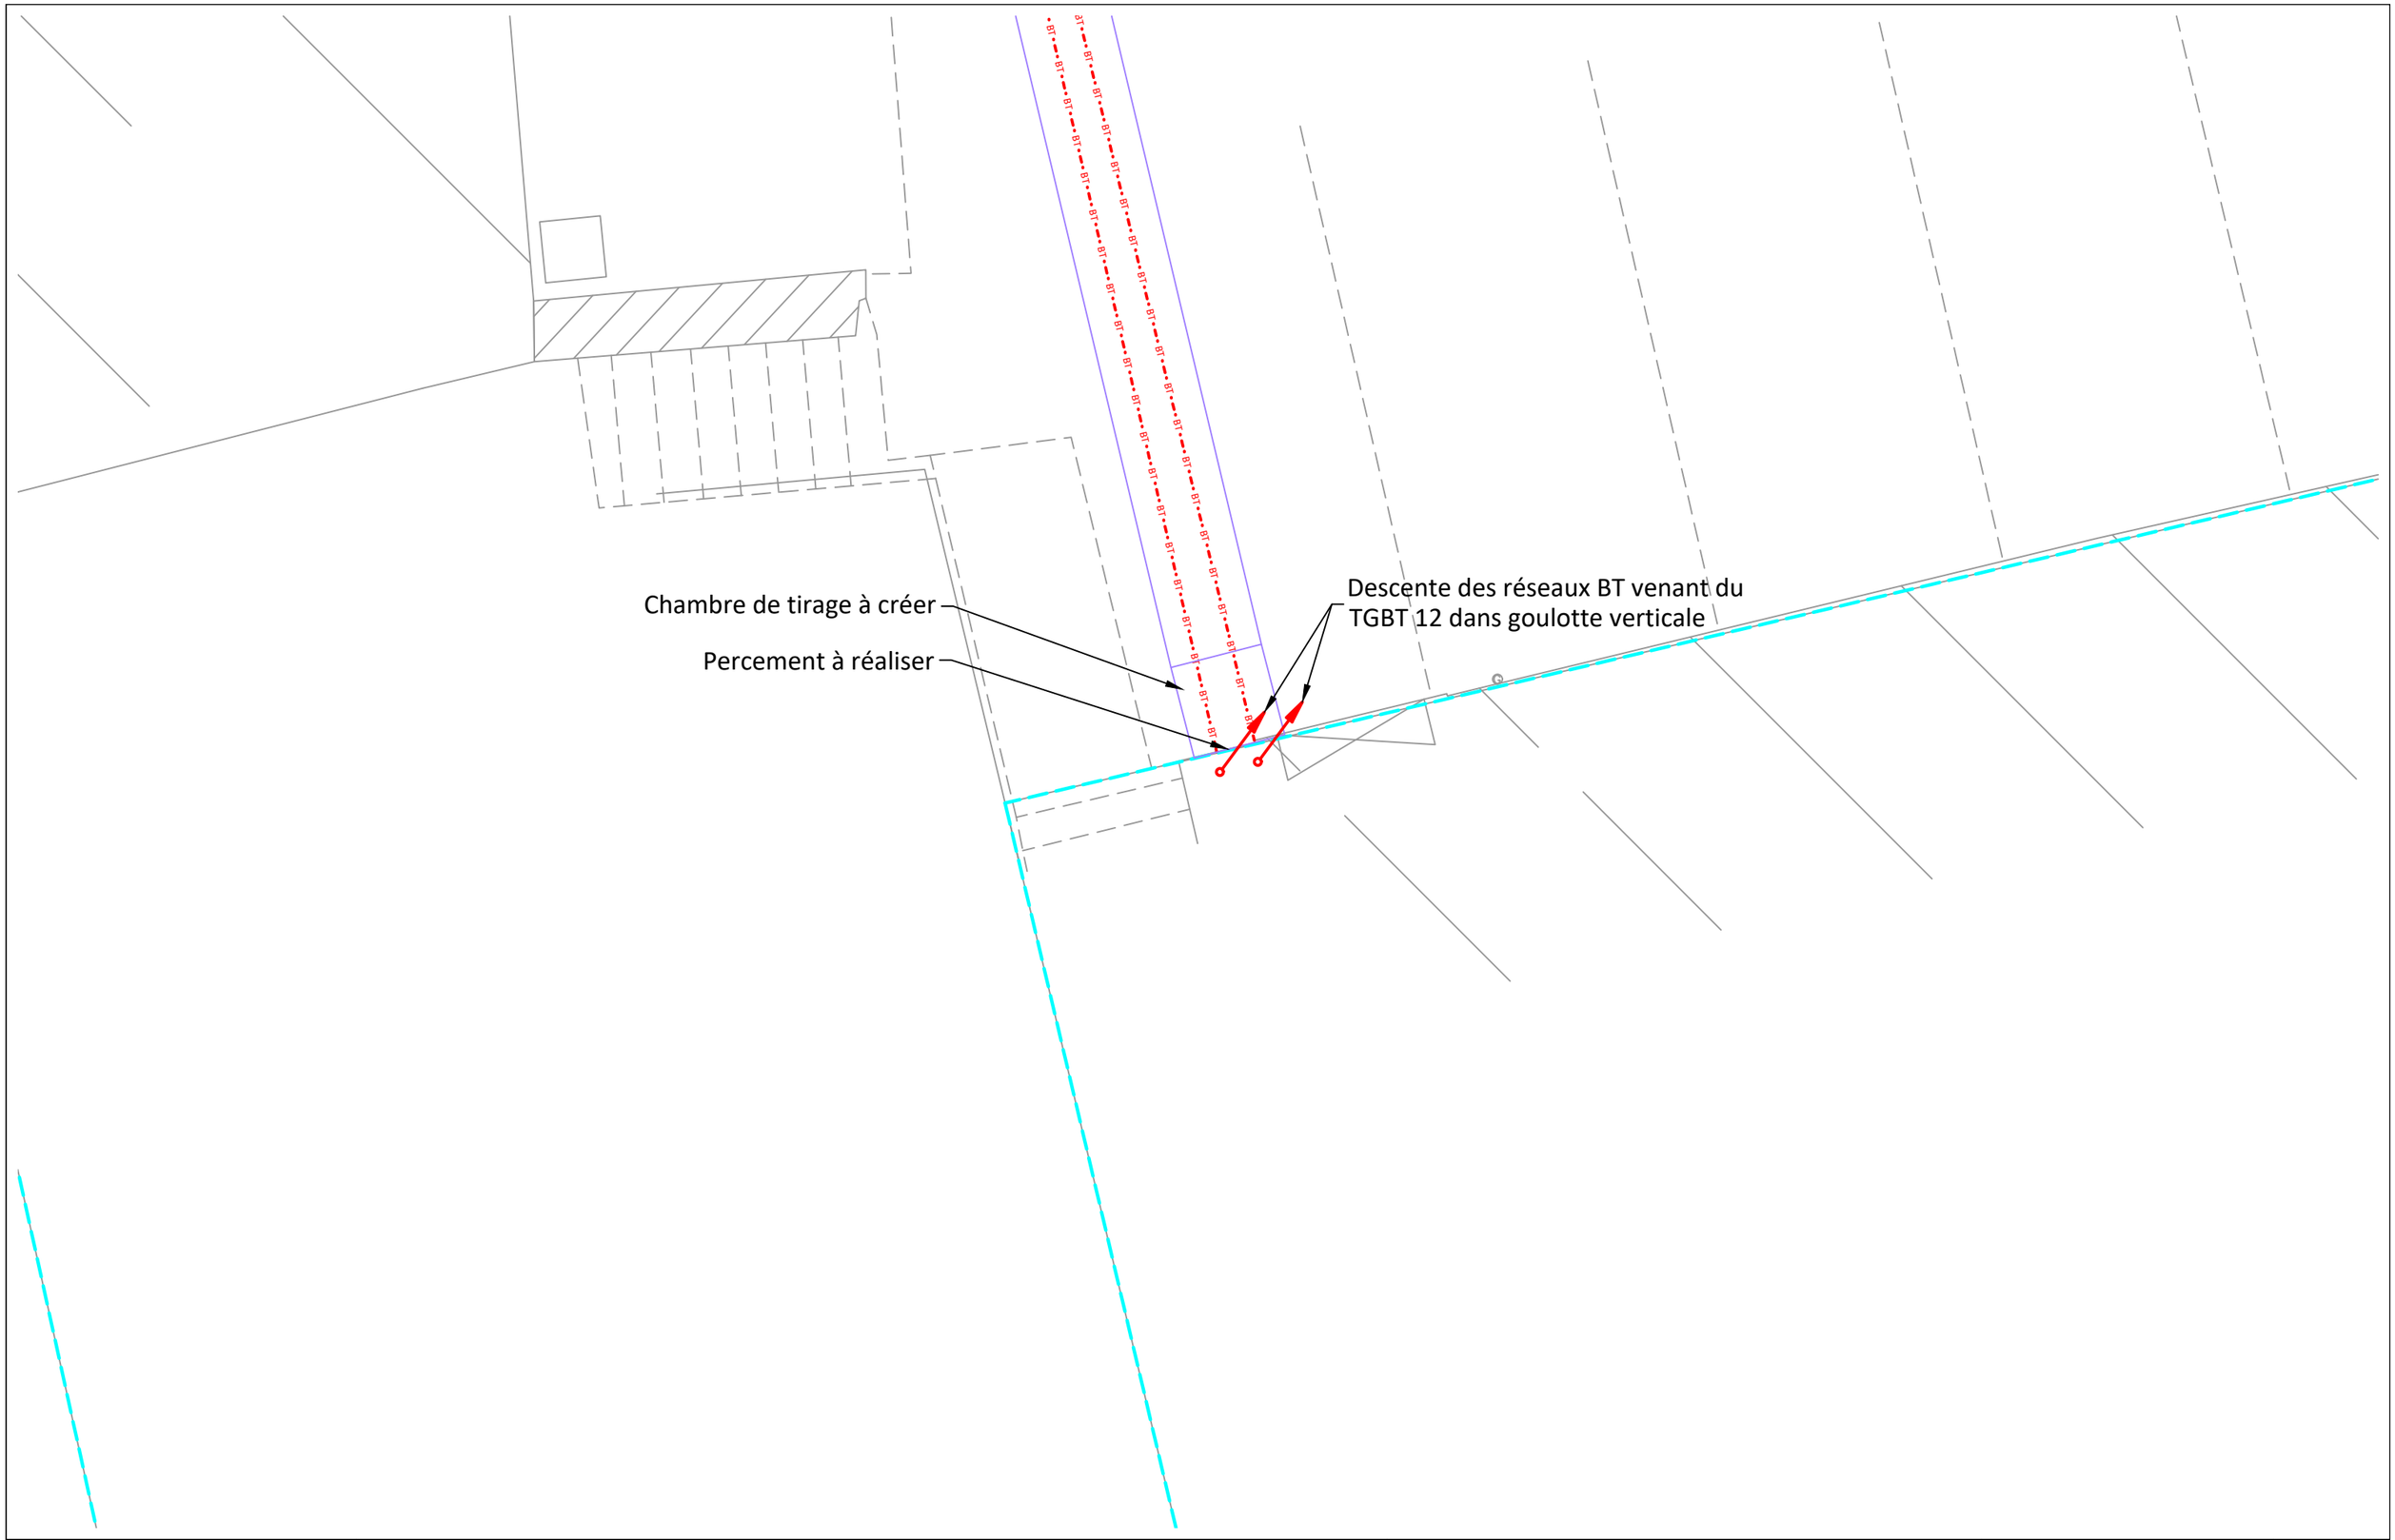


Vérifié par : G.R.	PLAN DE DÉTAIL RÉSEAU ÉLECTRIQUE DU BÂTIMENT 12 VERS 5 ET 6/7	CENTRE HOSPITALIER DE COUTANCES	N° Plan : DET.01
Fait par : M.P.			Échelle : 1/50ème
Phase : DCE | Indice : A			Folio : 05 | A3
N° d'affaire : 22-X			Date : 09/2026

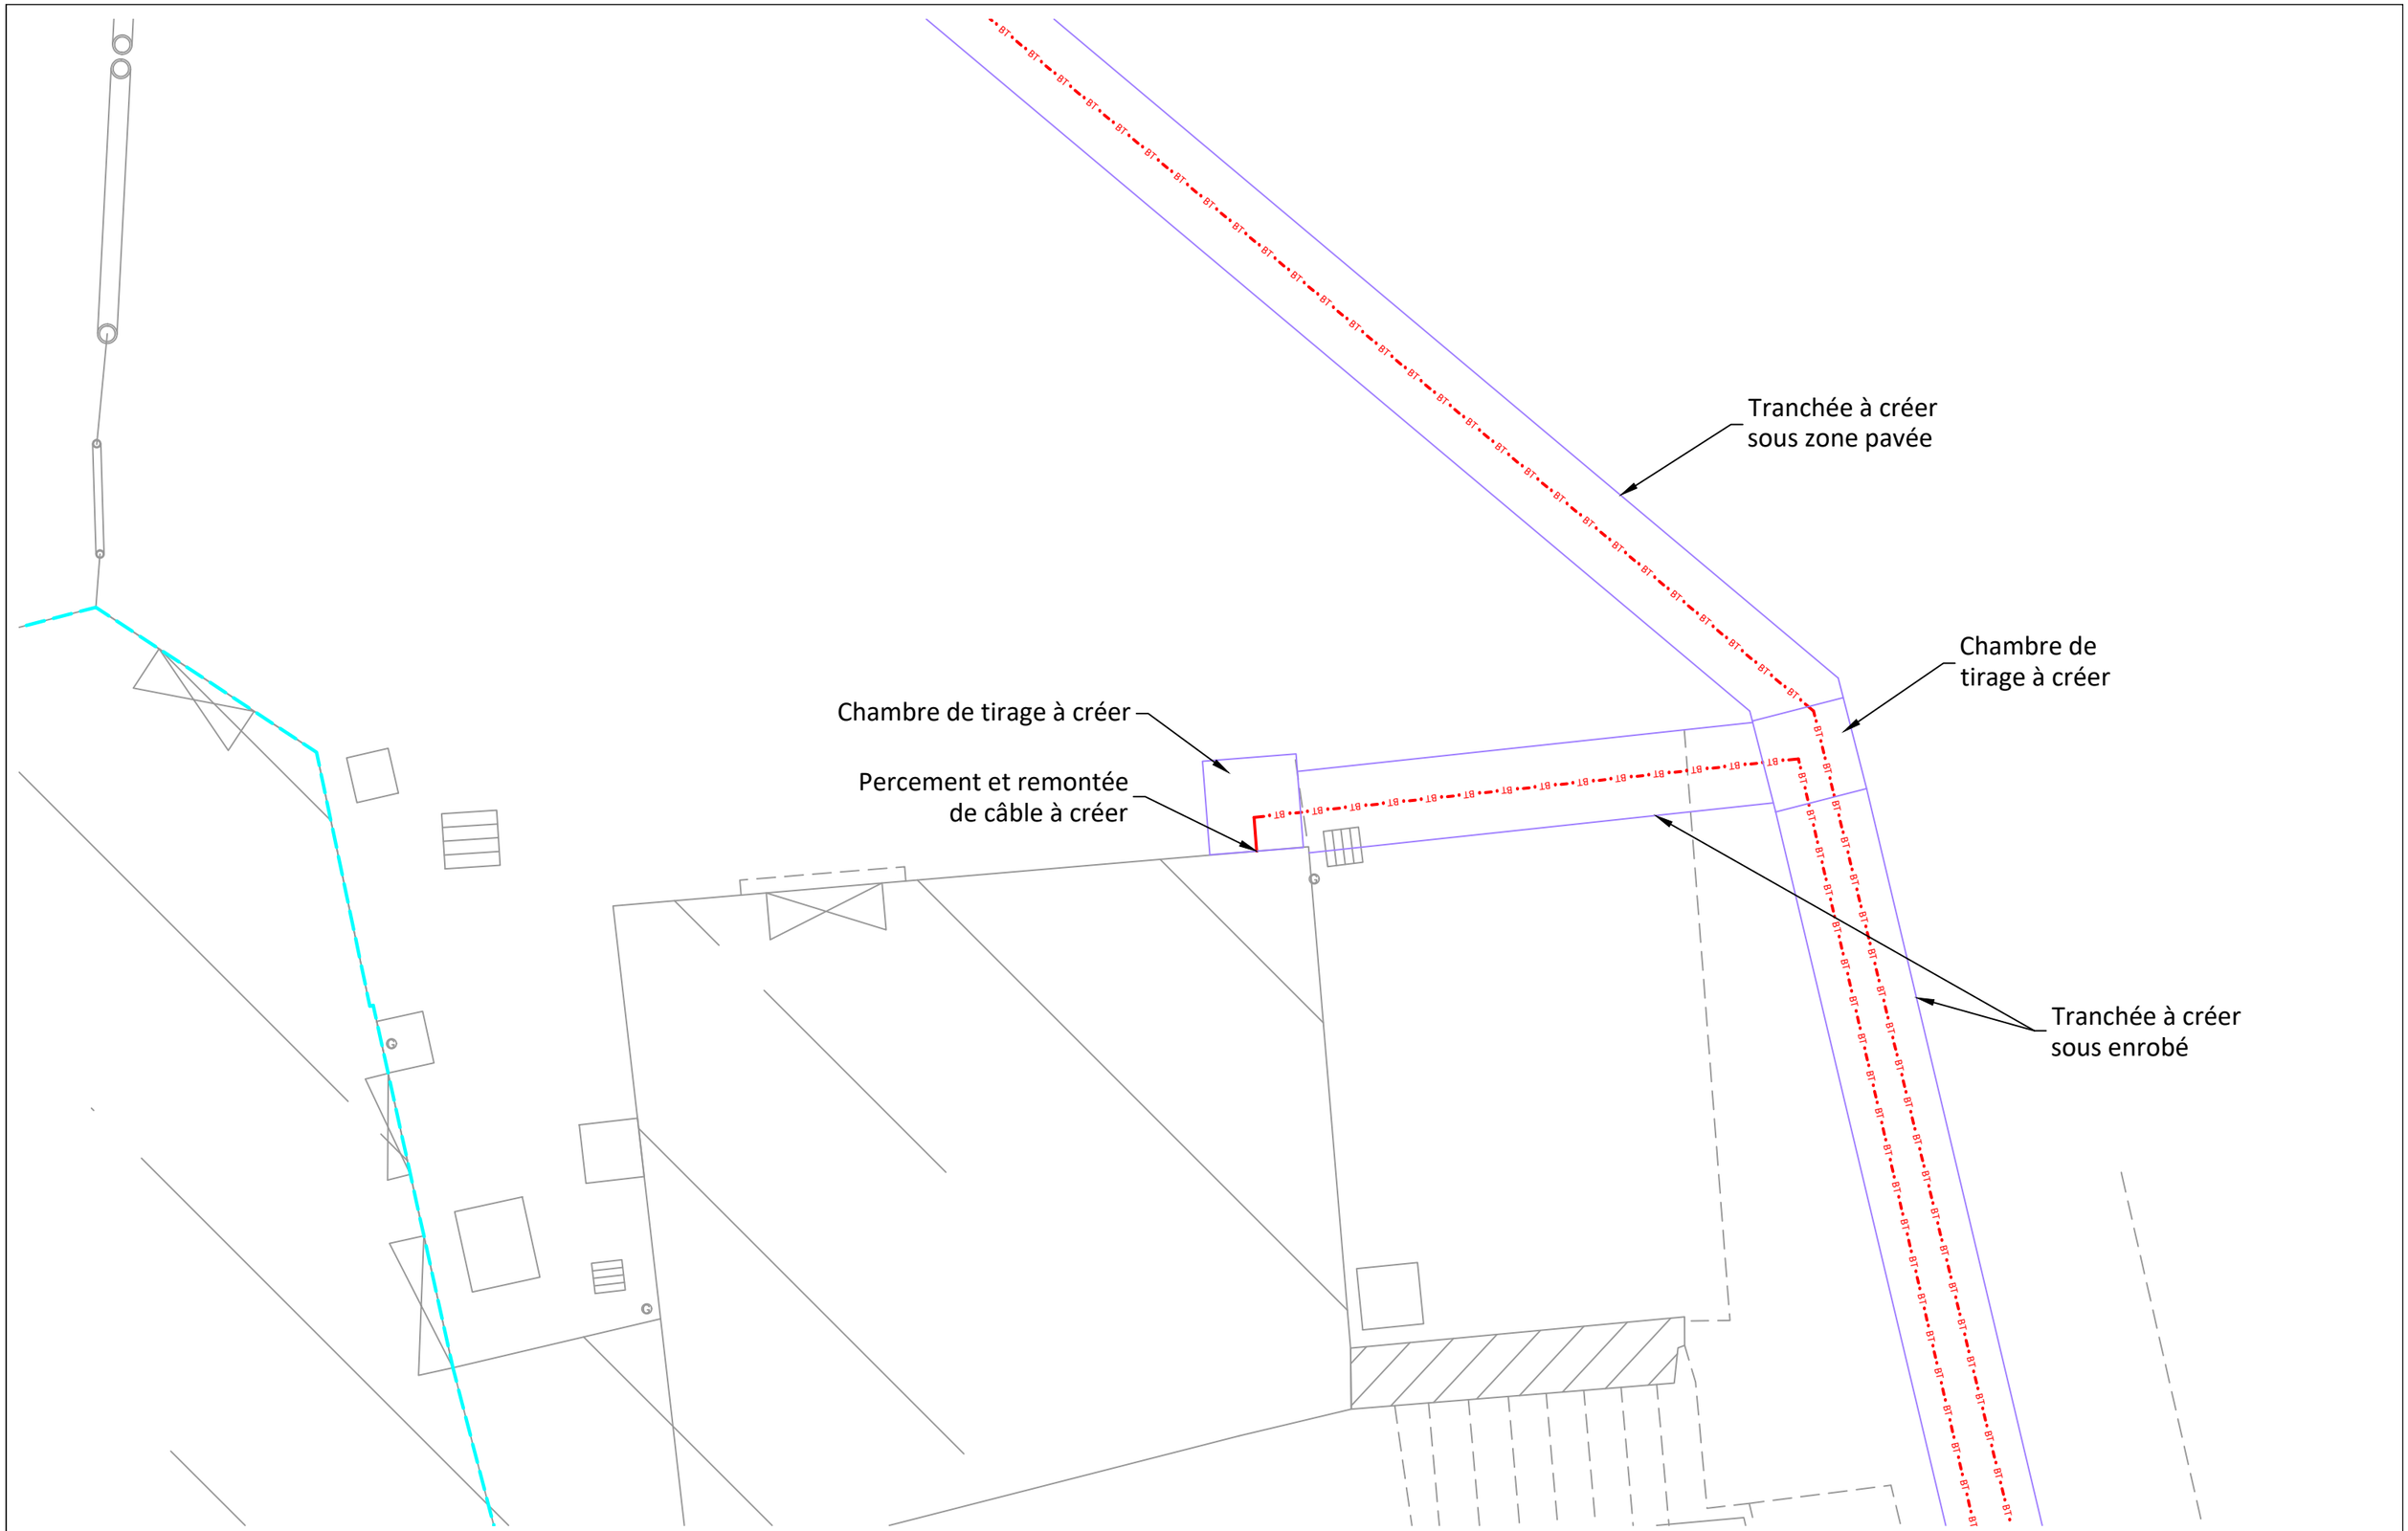


Vérifié par : G.R.	PLAN DE DÉTAIL DES RÉSEAUX ÉLECTRIQUES ENTRANTS SUR LE BÂTIMENT 5	CENTRE HOSPITALIER DE COUTANCES	N° Plan : DET.01
Fait par : M.P.			Échelle : 1/50ème
Phase : DCE — Indice : A			Folio : 06 — A3
N° d'affaire : 22-X			Date : 09/2026

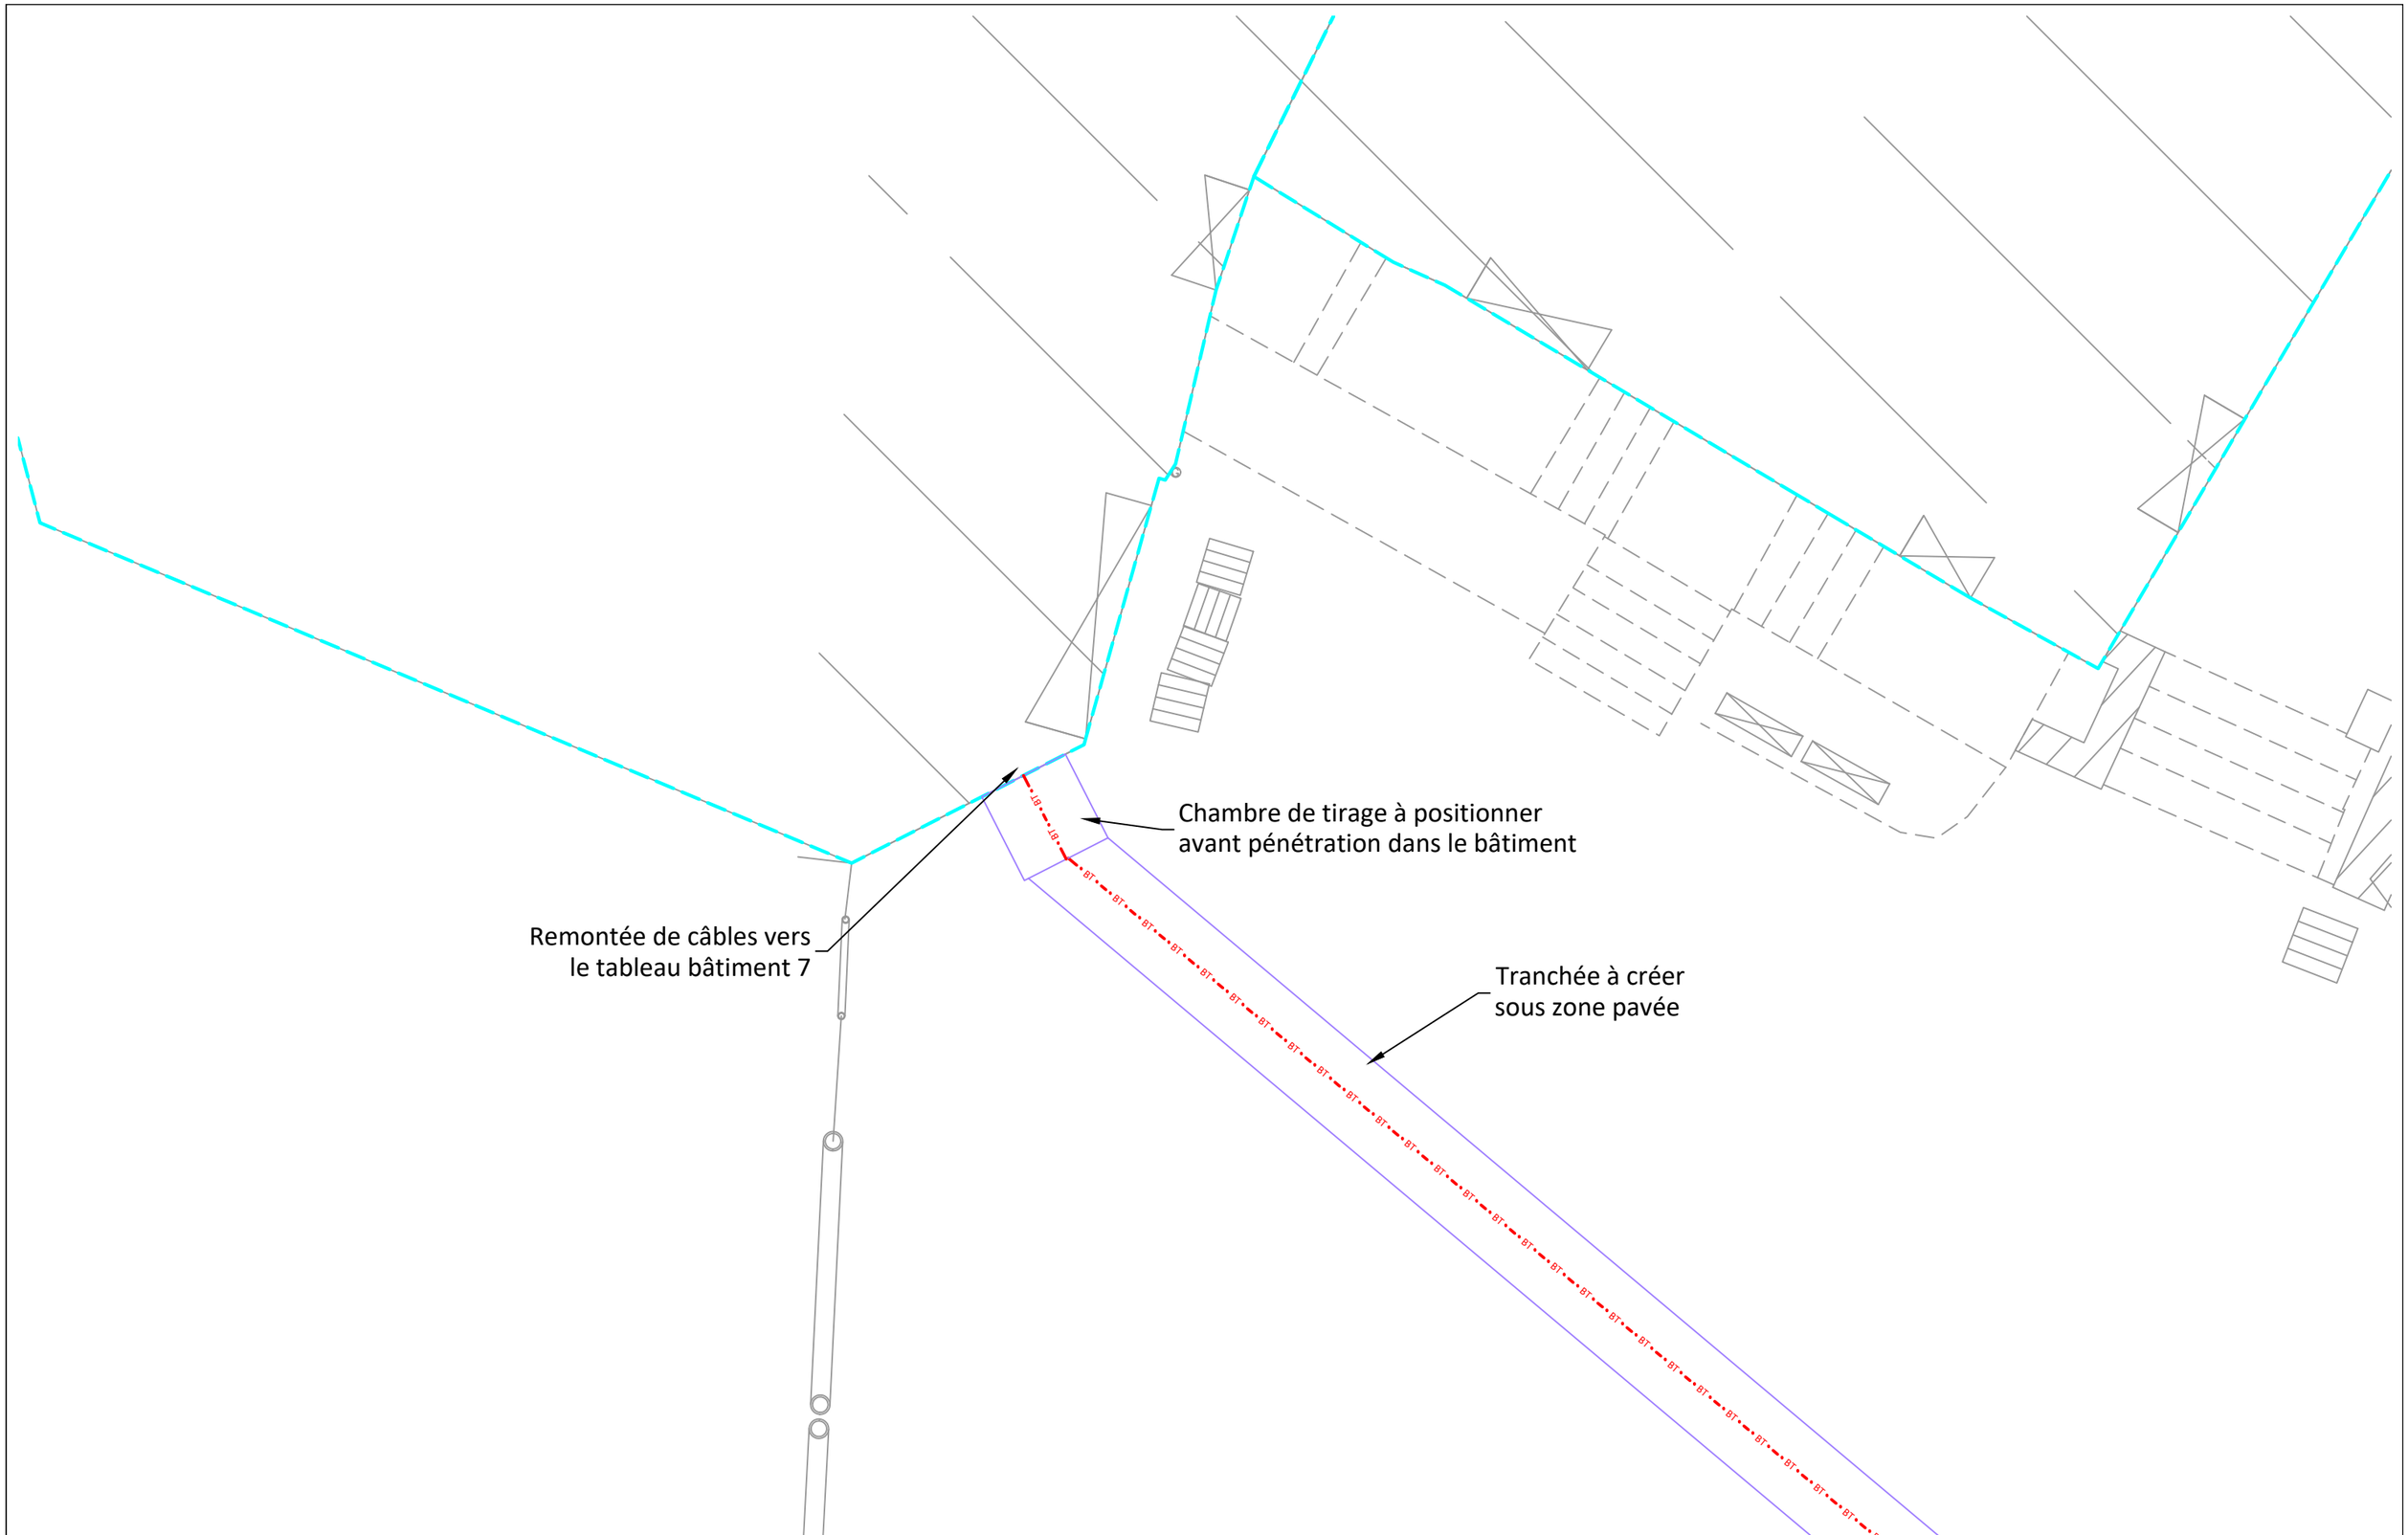

Vérifié par : G.R.	PLAN DE DÉTAIL RÉSEAUX ENTRANTS SUR BÂTIMENT 6/7	CENTRE HOSPITALIER DE COUTANCES	N° Plan : DET.01
Fait par : M.P.			Échelle : 1/50ème
Phase : DCE — Indice : A			Folio : 07 — A3
N° d'affaire : 22-X			Date : 09/2026

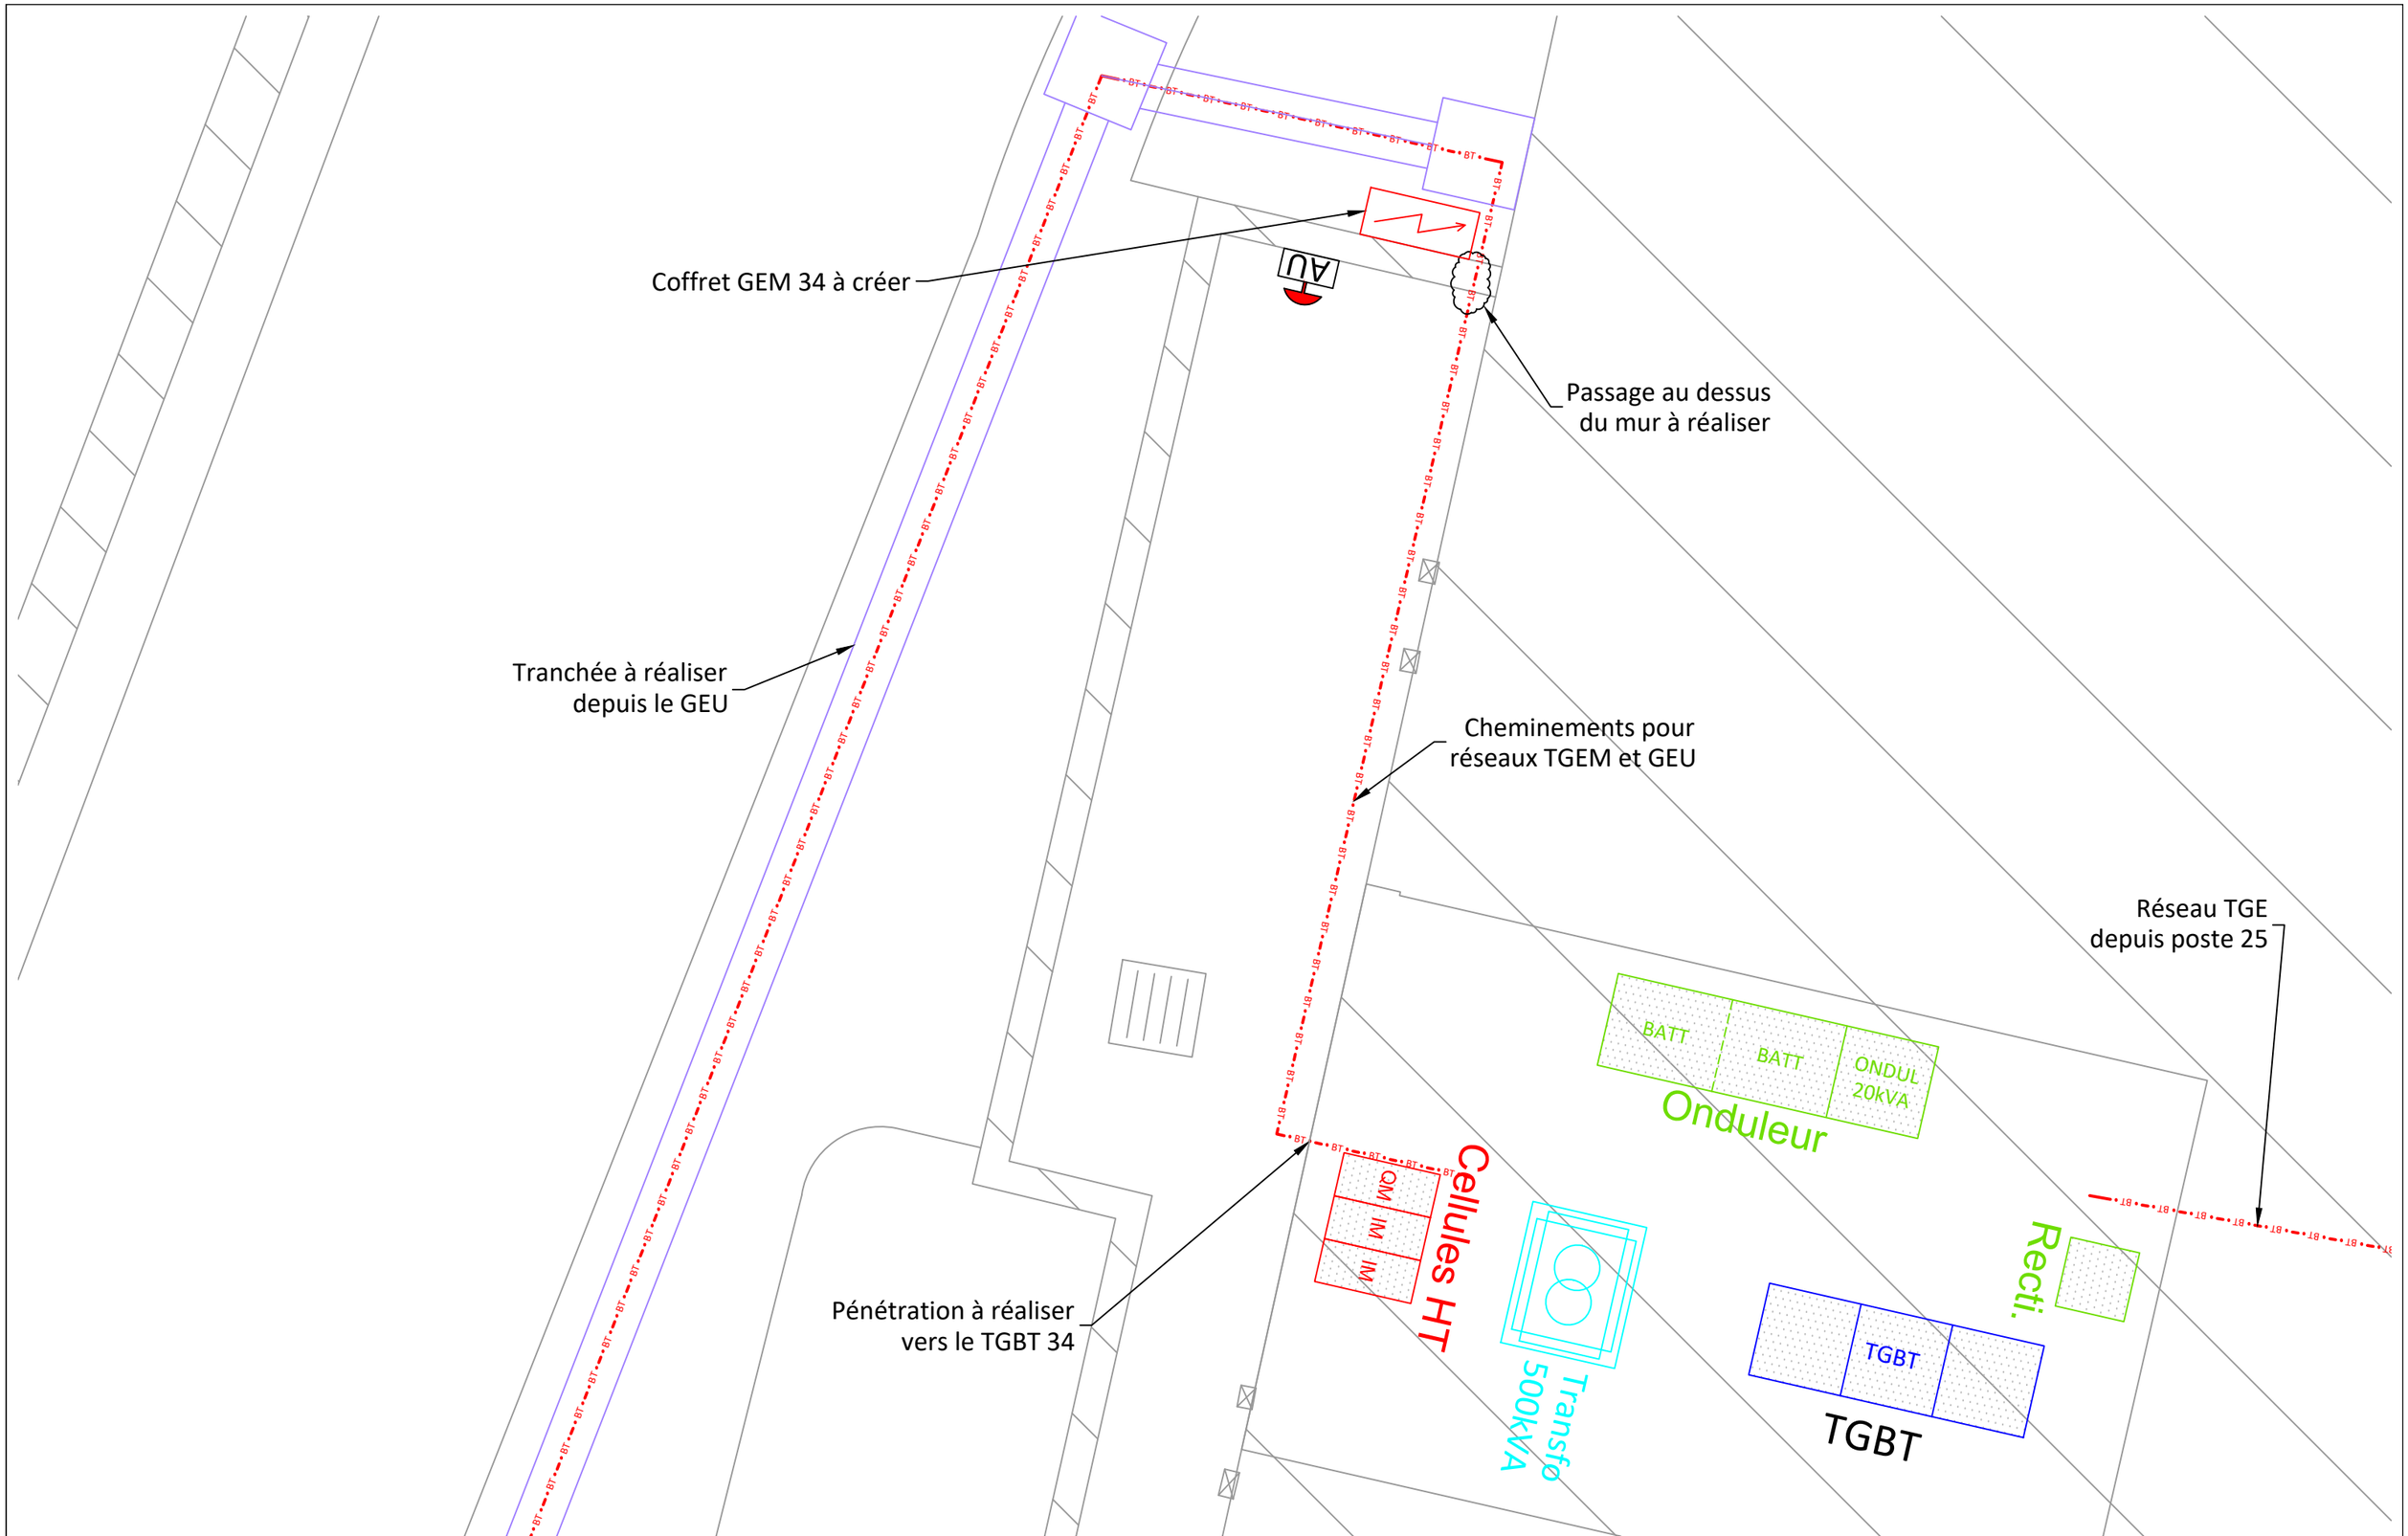

Vérifié par : G.R.	PLAN DE DÉTAIL RÉSEAUX ÉLECTRIQUES SUR TGBT 34	CENTRE HOSPITALIER DE COUTANCES	N° Plan : DET.01
Fait par : M.P.			Échelle : 1/50ème
Phase : DCE — Indice : A			Folio : 08 — A3
N° d'affaire : 22-X			Date : 09/2026

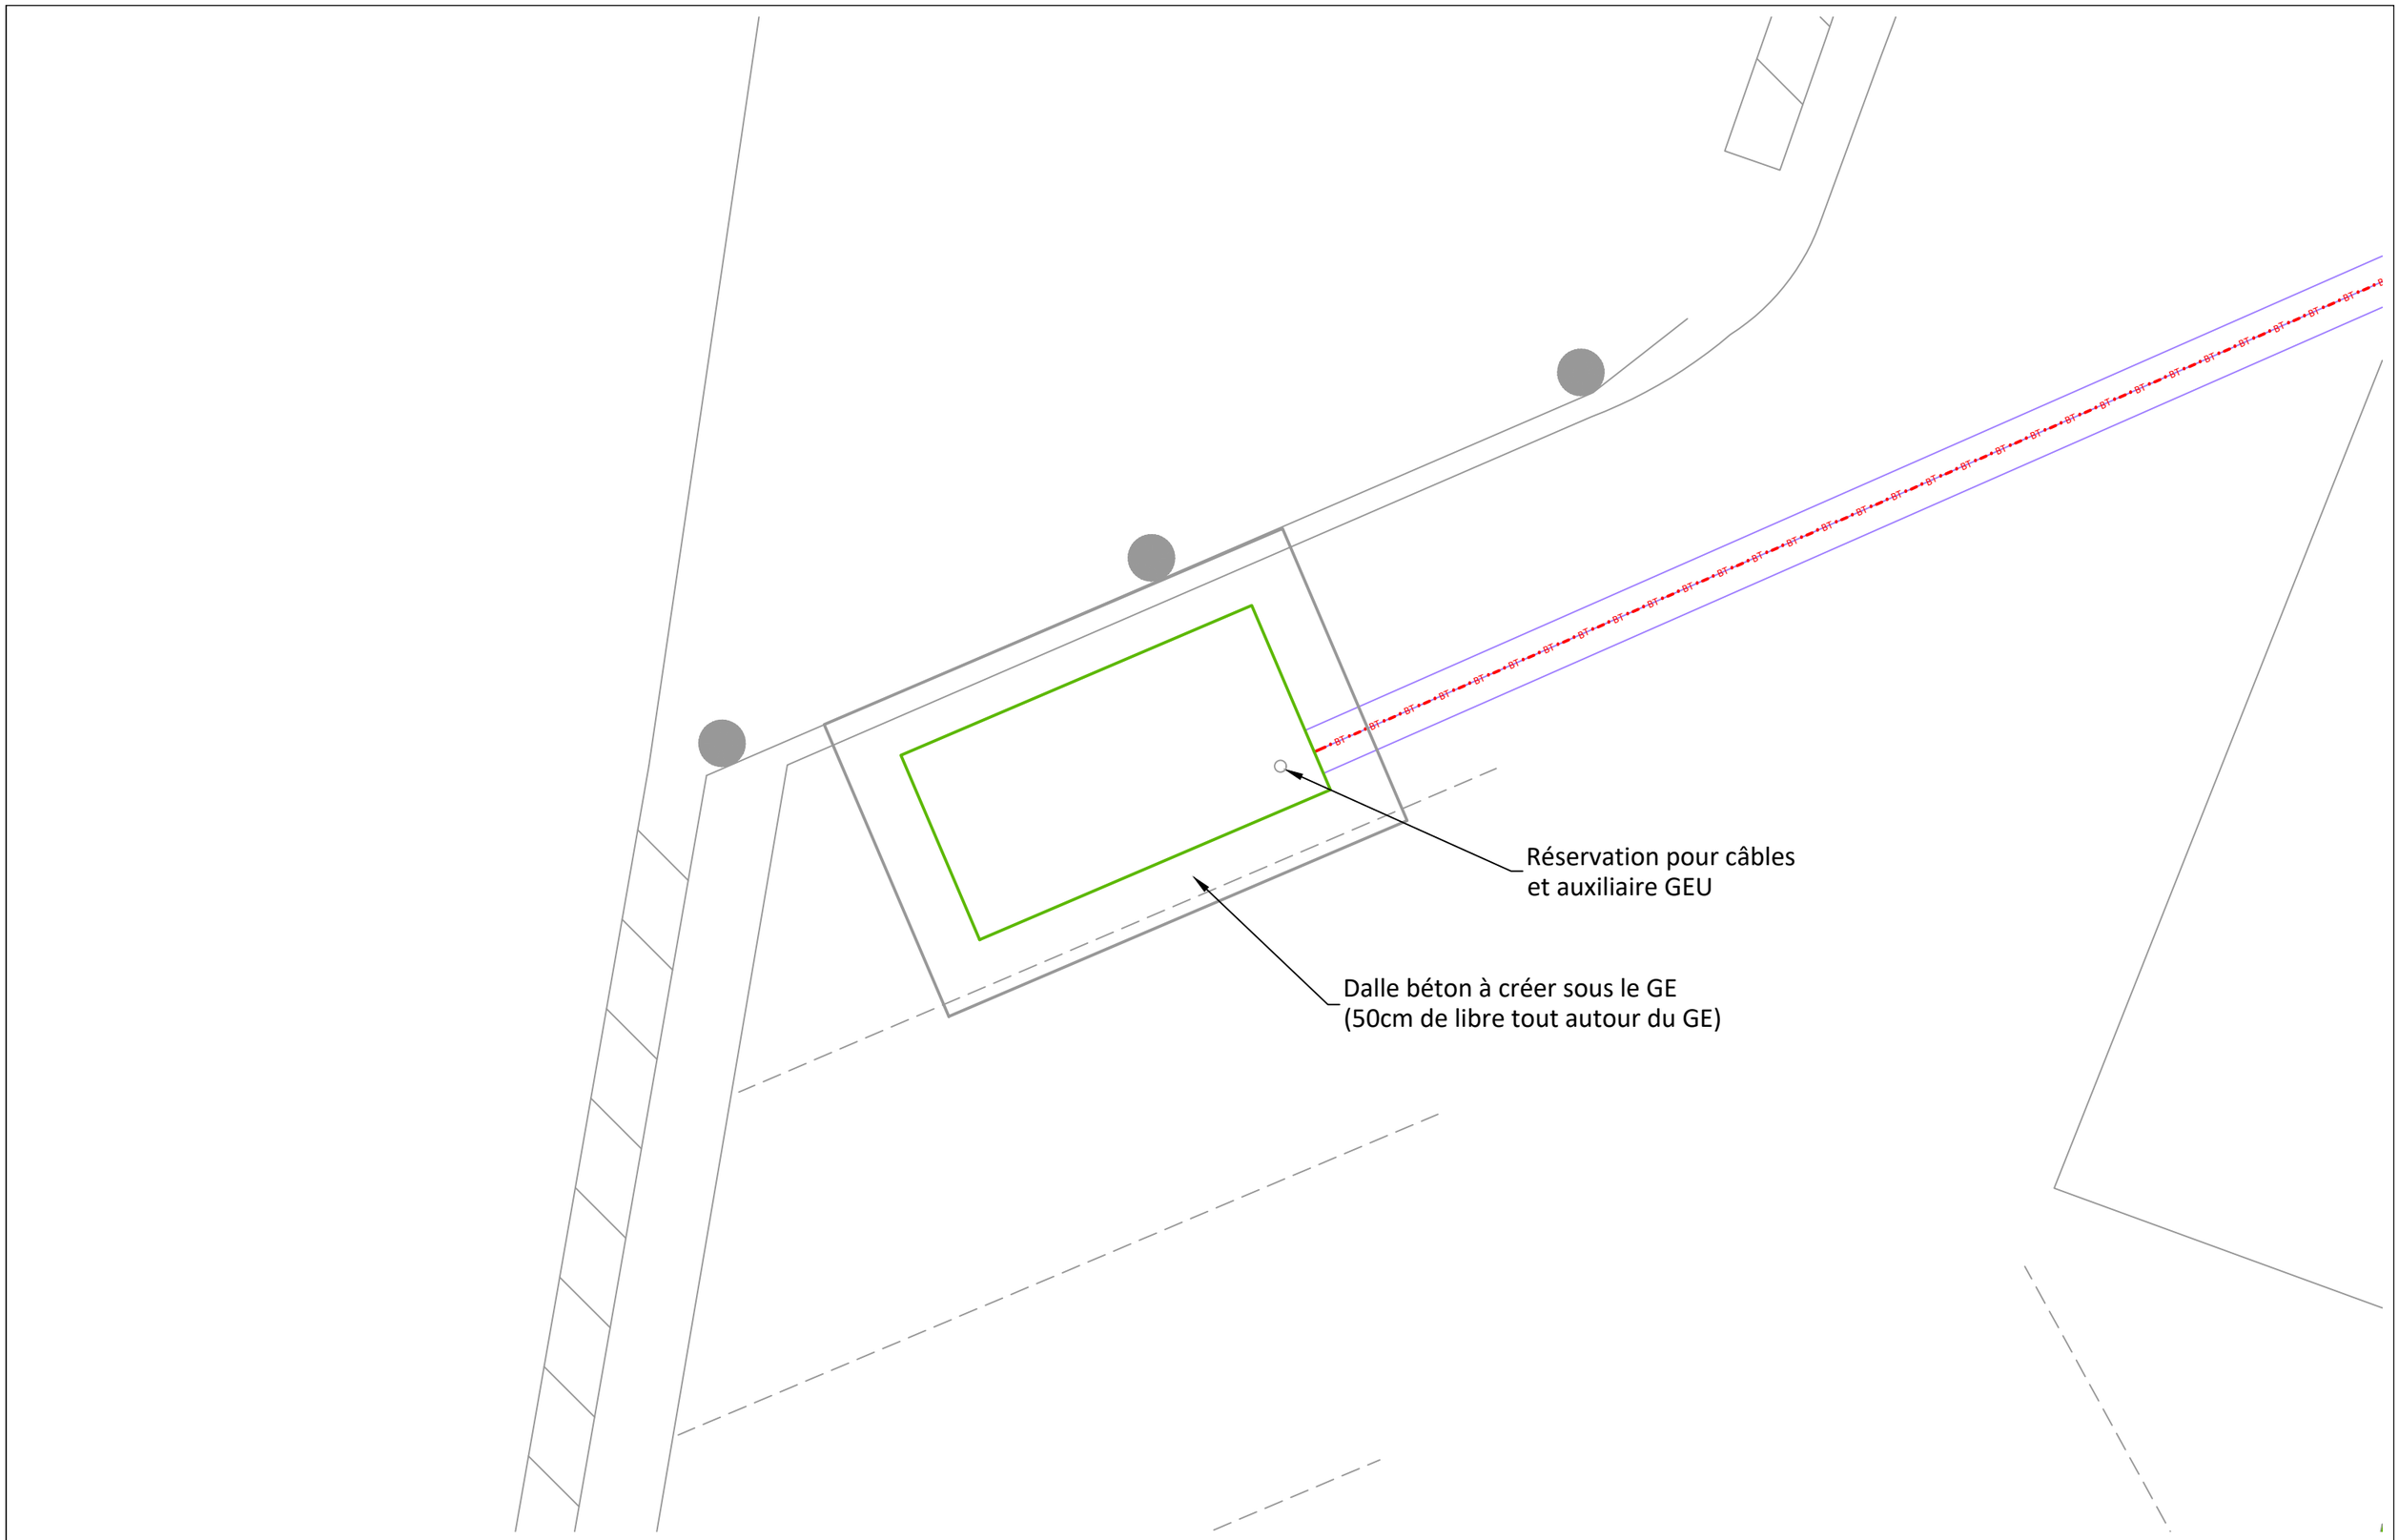

Vérifié par : G.R.	PLAN DE DÉTAIL GEU (POSTE 34)	CENTRE HOSPITALIER DE COUTANCES	N° Plan : DET.01
Fait par : M.P.			Échelle : 1/50ème
Phase : DCE — Indice : A			Folio : 09 — A3
N° d'affaire : 22-X			Date : 09/2026