HÔPITAL DE COUTANCES



MAÎTRISE D'OUVRAGE

CENTRE HOSPITALIER DE COUTANCES
RUE DE LA GARE
50208 COUTANCES

MAÎTRISE D'OEUVRE

143, rue Yves Le Coz - 78000 VERSAILLES
1 ter, rue Antoine Barthélémy - 50700 VALOGNES
Tél. : 02.33.41.80.09 / contact.cps@energieetservice.fr
www.cps-be.com

OUVRAGE

RÉNOVATION POSTE HTA, REMPLACEMENT GROUPE ÉLECTROGÉNE ET MUTATION DU RÉGIME DE NEUTRE

CARNET DE PLANS DE REPÉRAGE DES INSTALLATIONS ÉLECTRIQUES DU BÂTIMENT 4

N° d'affaire	Phase	Date	Lot concerné	N° Plan	Échelle	Indice
22-X	DCE	09/2026	ÉLECTRICITÉ HT/BT	EL.03	1/200ème	A

Bâtiment 4



Légende:


Armoire électrique

0 2.5 5 7.5 10m

NOTA :

Plans dressés à partir des plans fournis par la maîtrise d'ouvrage. Les équipements et les cotes intérieures des pièces sont exactes, mais la structure du bâtiment peut présenter des approximations.

Vérifié par : G.R.	PLAN DE REPÉRAGE DES INSTALLATIONS ÉLECTRIQUES DU BÂTIMENT 4 NIVEAU : REZ-DE-CHAUSSÉE	CENTRE HOSPITALIER DE COUTANCES	N° Plan : EL.03
Fait par : P.F.			Échelle : 1/200ème
Phase : DCE / Indice : A			Folio : 01 / A3
N° d'affaire : 22-X			Date : 09/2026

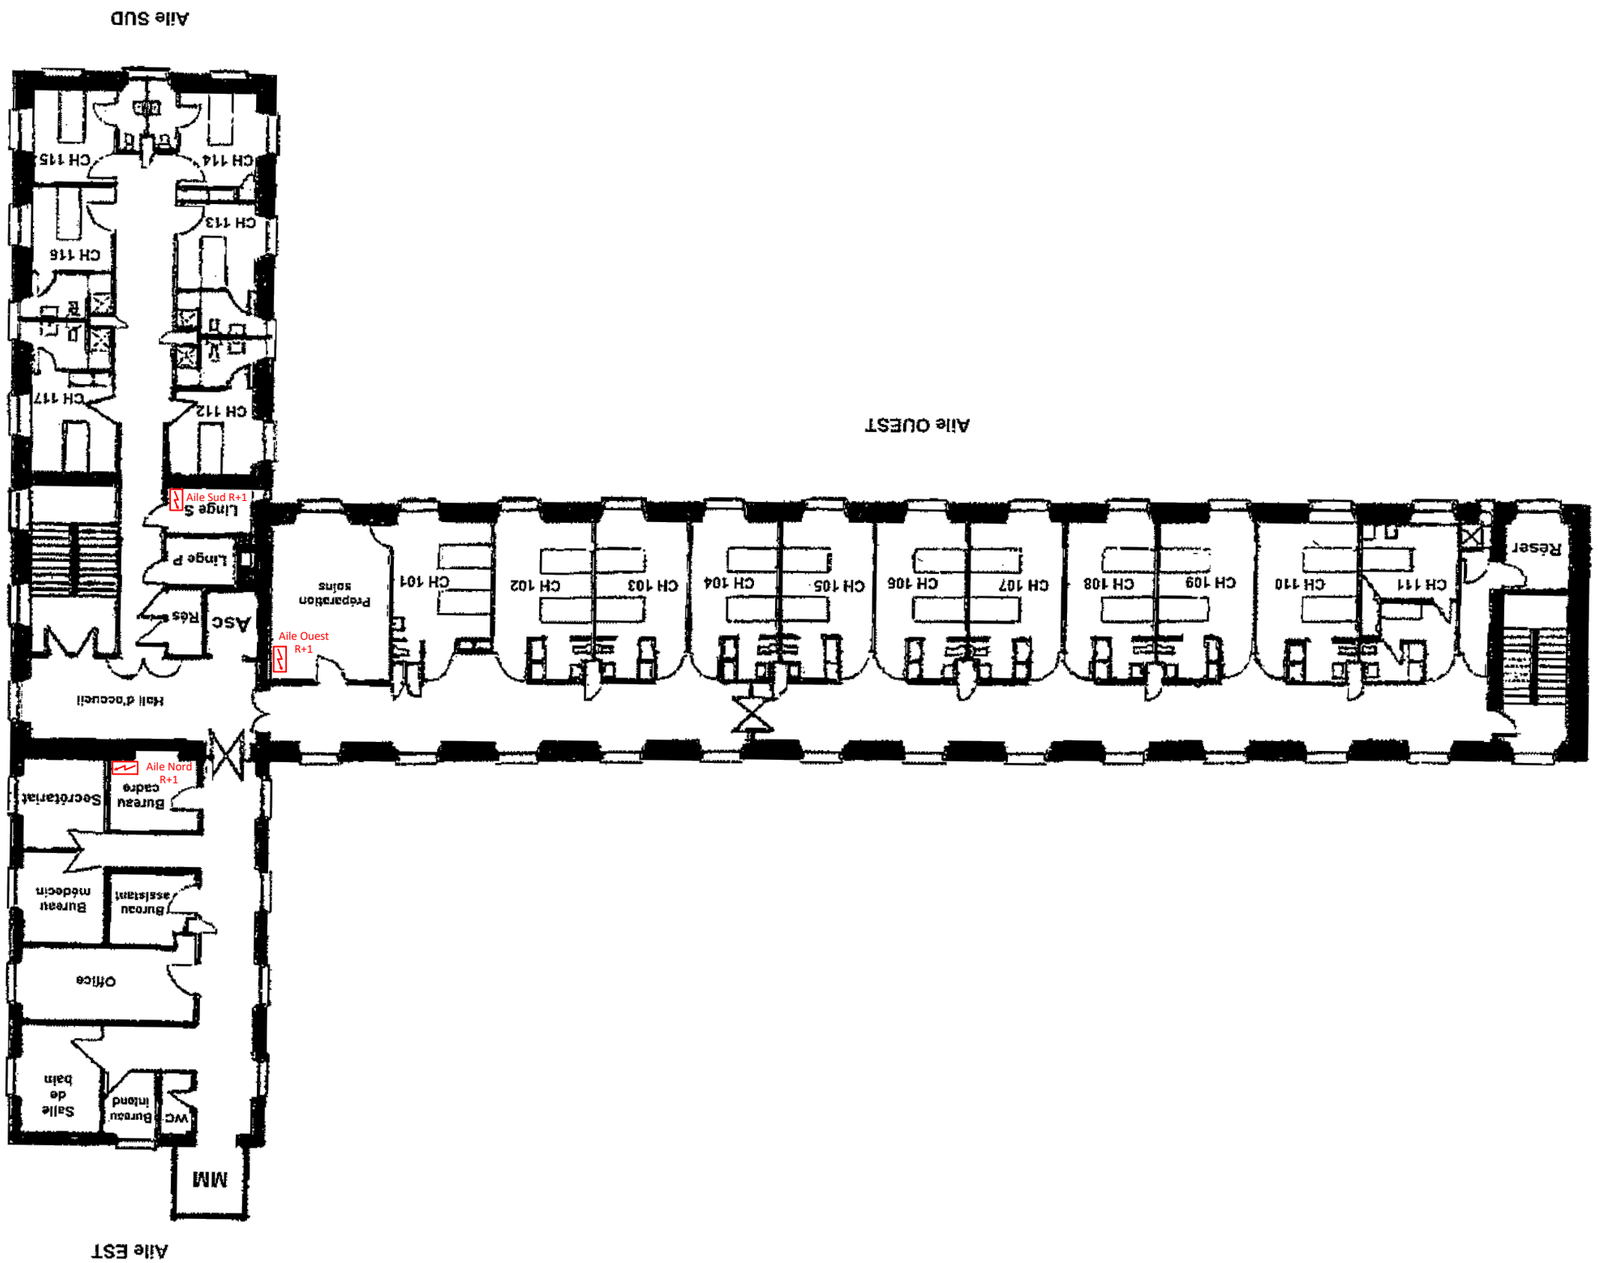

Légende:

Armoire électrique

NOTA :

Plans dressés à partir des plans fournis par la maîtrise d'ouvrage. Les équipements et les cotes intérieures des pièces sont exactes, mais la structure du bâtiment peut présenter des approximations.

0 2.5 5 7.5 10m

Vérifié par : G.R.	PLAN DE REPÉRAGE DES INSTALLATIONS ÉLECTRIQUES DU BÂTIMENT 4 NIVEAU : 1er ÉTAGE	CENTRE HOSPITALIER DE COUTANCES	N° Plan : EL.03
Fait par : P.F.			Échelle : 1/200ème
Phase : DCE / Indice : A			Folio : 02 / A3
N° d'affaire : 22-X			Date : 09/2026




Légende:

Armoire électrique

NOTA :

Plans dressés à partir des plans fournis par la maîtrise d'ouvrage. Les équipements et les cotes intérieures des pièces sont exactes, mais la structure du bâtiment peut présenter des approximations.

Vérifié par : G.R.	PLAN DE REPÉRAGE DES INSTALLATIONS ÉLECTRIQUES DU BÂTIMENT 4 NIVEAU : 2ème ÉTAGE	CENTRE HOSPITALIER DE COUTANCES	N° Plan : EL.03
Fait par : P.F.			Échelle : 1/200ème
Phase : DCE / Indice : A			Folio : 03 / A3
N° d'affaire : 22-X			Date : 09/2026

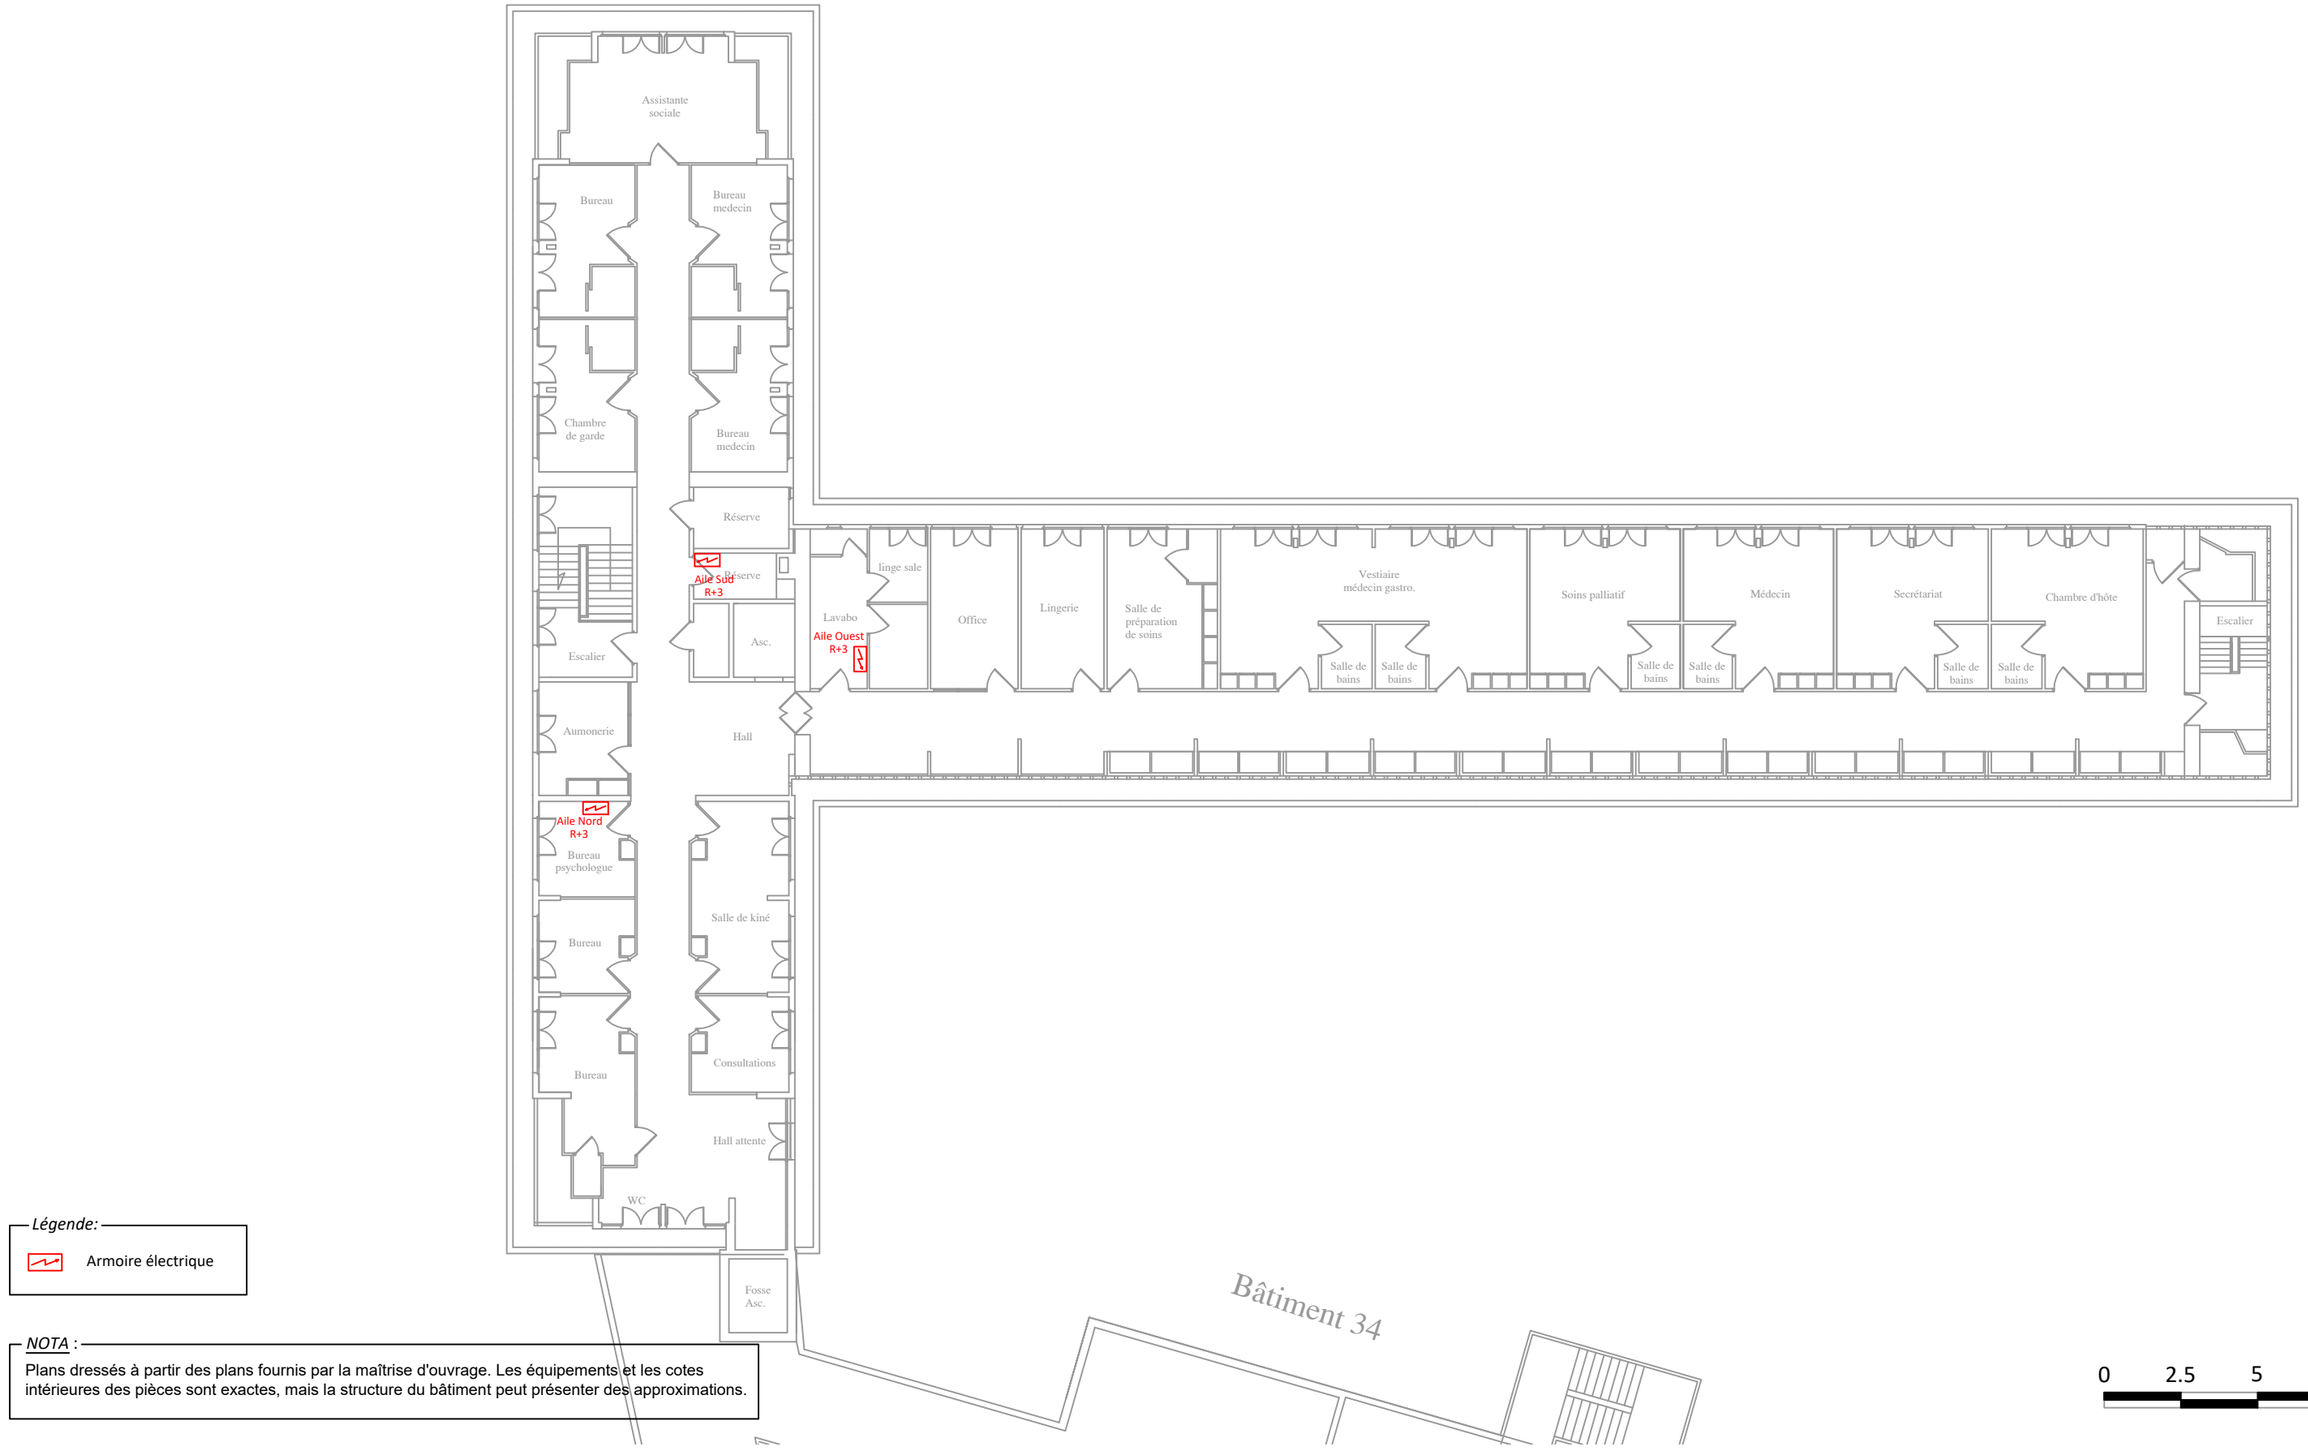

Légende:

Armoire électrique

NOTA :

Plans dressés à partir des plans fournis par la maîtrise d'ouvrage. Les équipements et les cotes intérieures des pièces sont exactes, mais la structure du bâtiment peut présenter des approximations.

Vérifié par : G.R.	PLAN DE REPÉRAGE DES INSTALLATIONS ÉLECTRIQUES DU BÂTIMENT 4 NIVEAU : 3ème ÉTAGE	CENTRE HOSPITALIER DE COUTANCES	N° Plan : EL.03
Fait par : P.F.			Échelle : 1/200ème
Phase : DCE — Indice : A			Folio : 04 — A3
N° d'affaire : 22-X			Date : 09/2026