HÔPITAL DE COUTANCES



MAÎTRISE D'OUVRAGE

CENTRE HOSPITALIER DE COUTANCES
RUE DE LA GARE
50208 COUTANCES

MAÎTRISE D'OEUVRE

143, rue Yves Le Coz - 78000 VERSAILLES
1 ter, rue Antoine Barthélémy - 50700 VALOGNES
Tél. : 02.33.41.80.09 / contact.cps@energieetservice.fr
www.cps-be.com

OUVRAGE

RÉNOVATION POSTE HTA, REMPLACEMENT GROUPE ÉLECTROGÉNE ET MUTATION DU RÉGIME DE NEUTRE

CARNET DE PLANS DE REPÉRAGE DES INSTALLATIONS ÉLECTRIQUES DES BÂTIMENTS 5/8/9/10/11/12/14/15

N° d'affaire	Phase	Date	Lot concerné	N° Plan	Échelle	Indice
22-X	DCE	09/2026	ÉLECTRICITÉ HT/BT	EL.04	1/200ème	A

NOTA :

Plans dressés à partir des plans fournis par la maîtrise d'ouvrage. Les équipements et les cotes intérieures des pièces sont exactes, mais la structure du bâtiment peut présenter des approximations.

Légende:

- Armoire électrique
- Hors Projet




Vérifié par : G.R.	PLAN DE REPÉRAGE DES INSTALLATIONS ÉLECTRIQUES DES BÂTIMENTS 5/8/9/10/11/12/14/15 NIVEAU : REZ-DE-CHAUSSÉE	CENTRE HOSPITALIER DE COUTANCES	N° Plan : EL.04
Fait par : P.F.			Échelle : 1/200ème
Phase : DCE / Indice : A			Folio : 01 / A3
N° d'affaire : 22-X			Date : 09/2026

NOTA :

Plans dressés à partir des plans fournis par la maîtrise d'ouvrage. Les équipements et les cotes intérieures des pièces sont exactes, mais la structure du bâtiment peut présenter des approximations.

Légende:

Armoire électrique

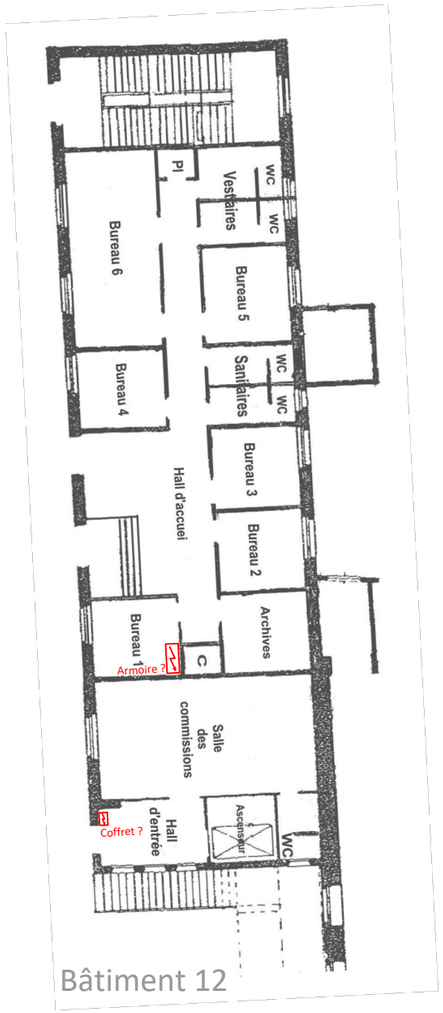

0 2.5 5 7.5 10m


Vérifié par : G.R.	PLAN DE REPÉRAGE DES INSTALLATIONS ÉLECTRIQUES DES BÂTIMENTS 5/8/9/10/11/12/14/15 NIVEAU : REZ-DE-CHAUSSÉE HAUT	CENTRE HOSPITALIER DE COUTANCES	N° Plan : EL.04
Fait par : P.F.			Échelle : 1/200ème
Phase : DCE / Indice : A			Folio : 02 / A3
N° d'affaire : 22-X			Date : 09/2026

NOTA :

Plans dressés à partir des plans fournis par la maîtrise d'ouvrage. Les équipements et les cotes intérieures des pièces sont exactes, mais la structure du bâtiment peut présenter des approximations.

Légende:

- Armoire électrique
- Hors Projet

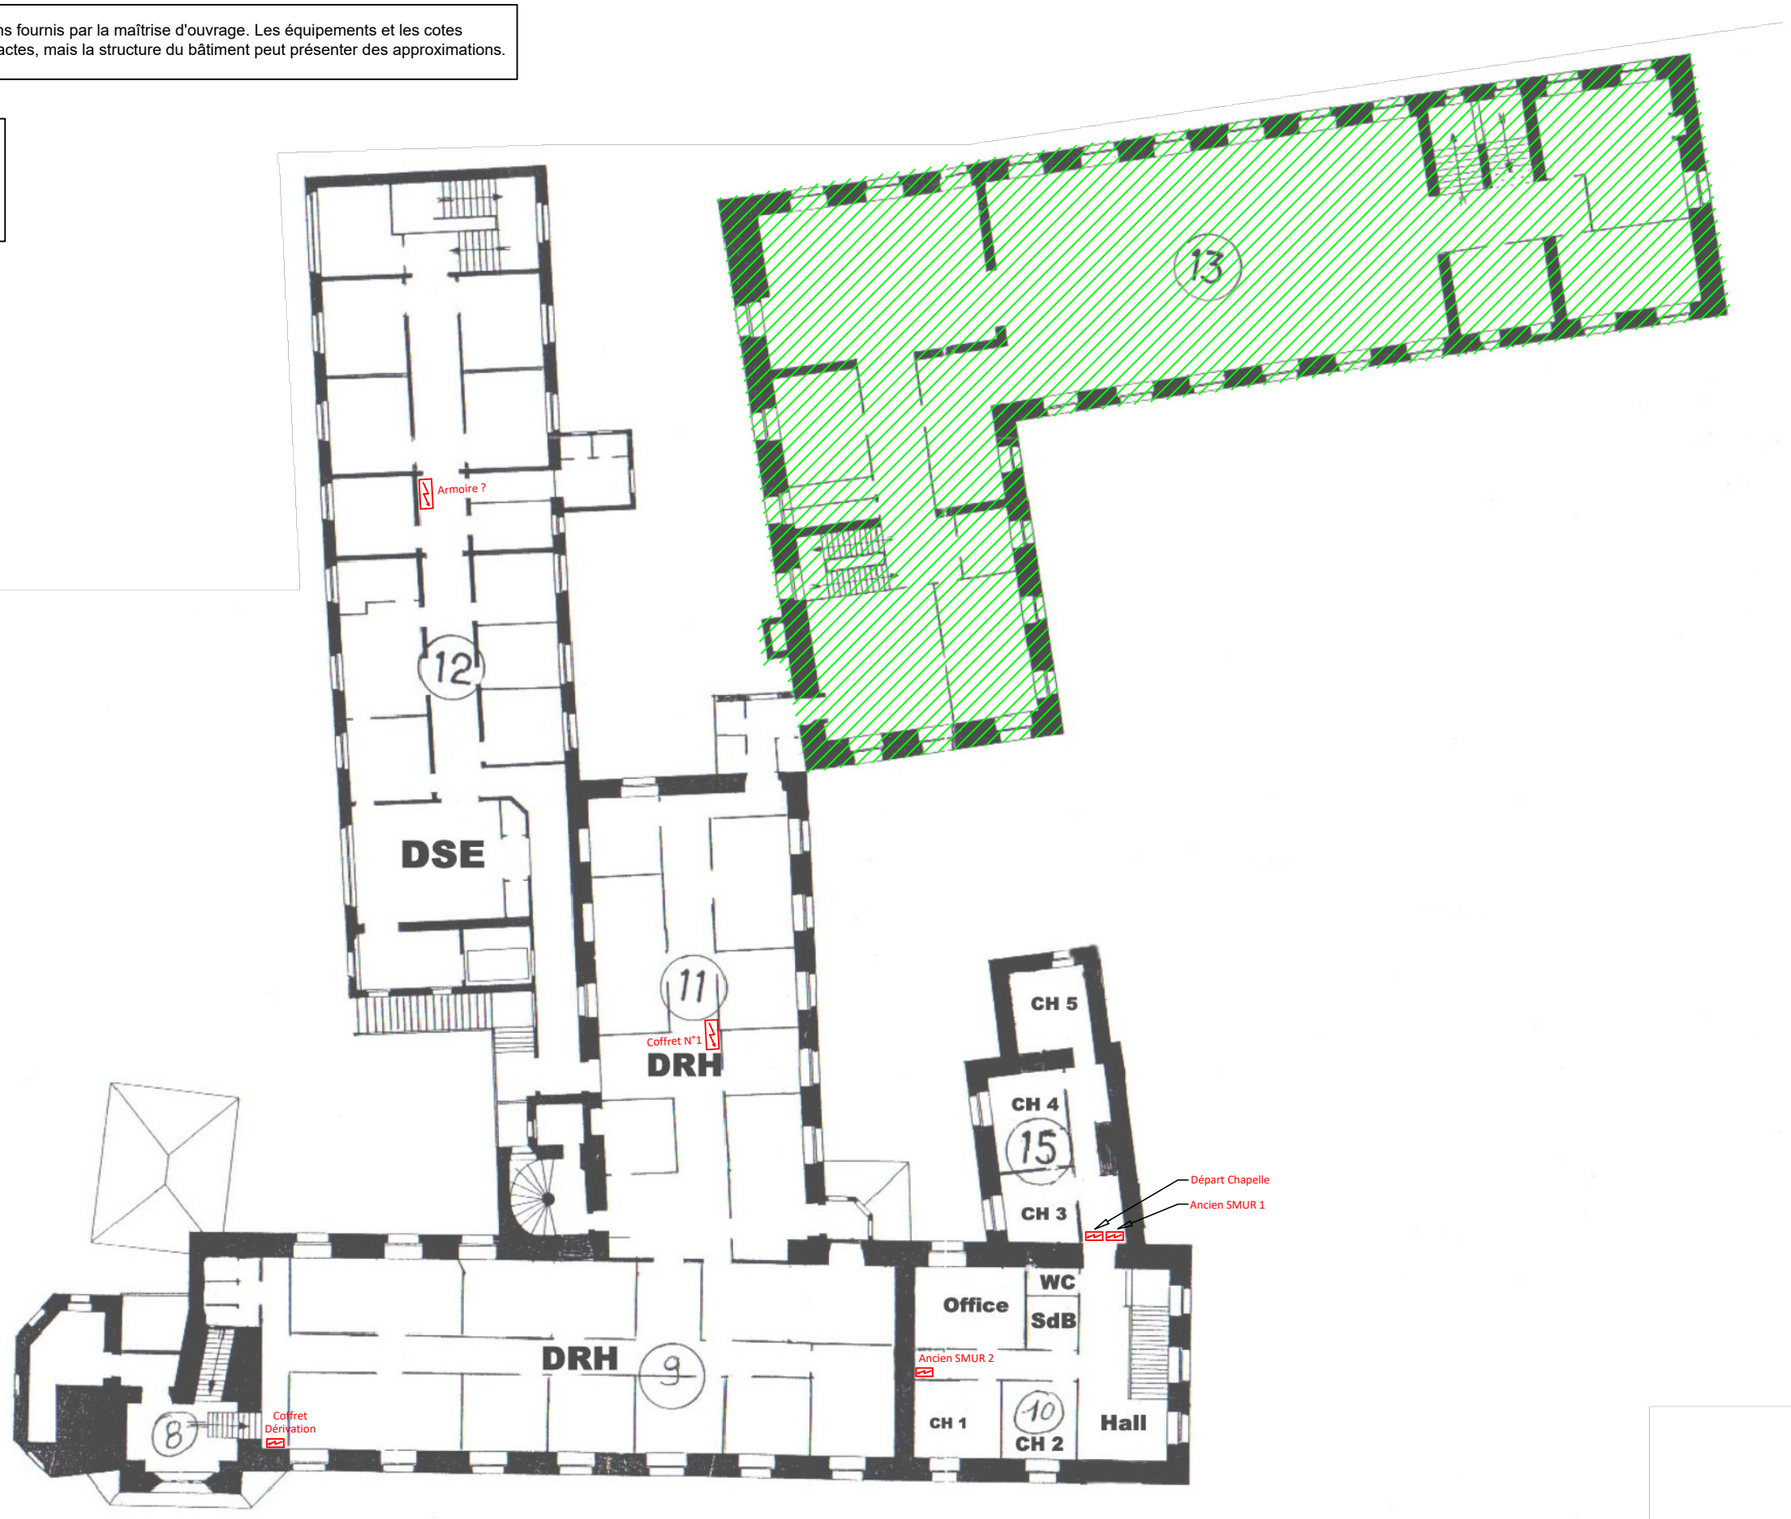

0 2.5 5 7.5 10m


Vérifié par : G.R.	PLAN DE REPÉRAGE DES INSTALLATIONS ÉLECTRIQUES DES BÂTIMENTS 5/8/9/10/11/12/14/15 NIVEAU : 1er ÉTAGE	CENTRE HOSPITALIER DE COUTANCES	N° Plan : EL.04
Fait par : P.F.			Échelle : 1/200ème
Phase : DCE / Indice : A			Folio : 03 / A3
N° d'affaire : 22-X			Date : 09/2026

NOTA :

Plans dressés à partir des plans fournis par la maîtrise d'ouvrage. Les équipements et les cotes intérieures des pièces sont exactes, mais la structure du bâtiment peut présenter des approximations.

Légende:

- Armoire électrique
- Hors Projet

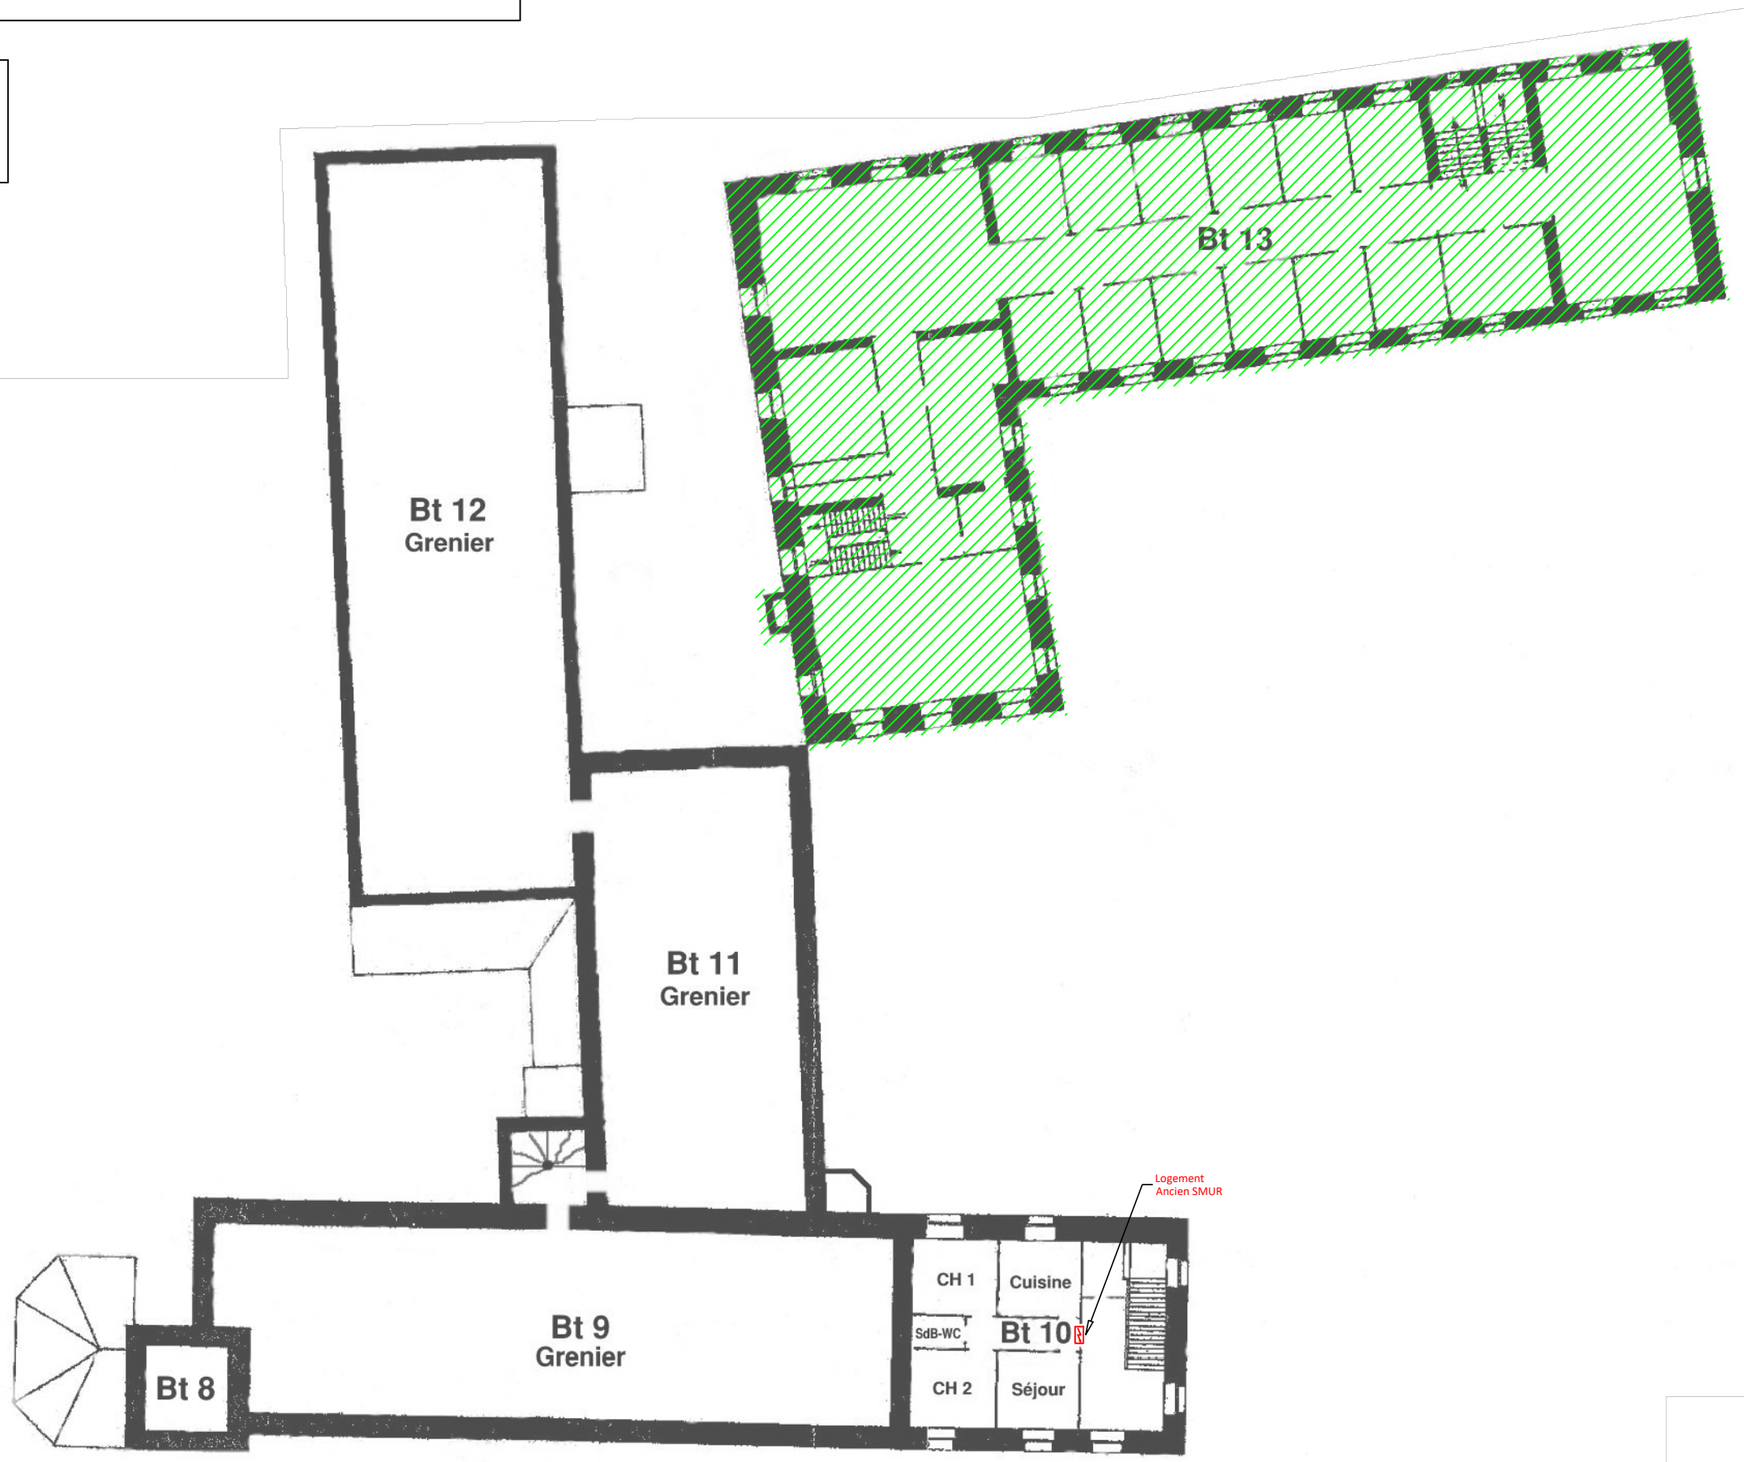

0 2.5 5 7.5 10m

Vérifié par : G.R.		PLAN DE REPÉRAGE DES INSTALLATIONS ÉLECTRIQUES DES BÂTIMENTS 5/8/9/10/11/12/14/15 NIVEAU : 2ème ÉTAGE	CENTRE HOSPITALIER DE COUTANCES	N° Plan : EL.04	
Fait par : P.F.				Échelle : 1/200ème	
Phase : DCE	Indice : A			Folio : 04	A3
N° d'affaire : 22-X				Date : 09/2026	