HÔPITAL DE COUTANCES



MAÎTRISE D'OUVRAGE

CENTRE HOSPITALIER DE COUTANCES
RUE DE LA GARE
50208 COUTANCES

MAÎTRISE D'OEUVRE


143, rue Yves Le Coz - 78000 VERSAILLES
1 ter, rue Antoine Barthélémy - 50700 VALOGNES
Tél. : 02.33.41.80.09 / contact.cps@energieetservice.fr
www.cps-be.com

OUVRAGE

RÉNOVATION POSTE HTA, REMPLACEMENT GROUPE ÉLECTROGÉNE ET MUTATION DU RÉGIME DE NEUTRE

CARNET DE PLANS DE REPÉRAGE DES INSTALLATIONS ÉLECTRIQUES DU BÂTIMENT 40

N° d'affaire	Phase	Date	Lot concerné	N° Plan	Échelle	Indice
22-X	DCE	09/2026	ÉLECTRICITÉ HT/BT	EL.12	1/250ème	A

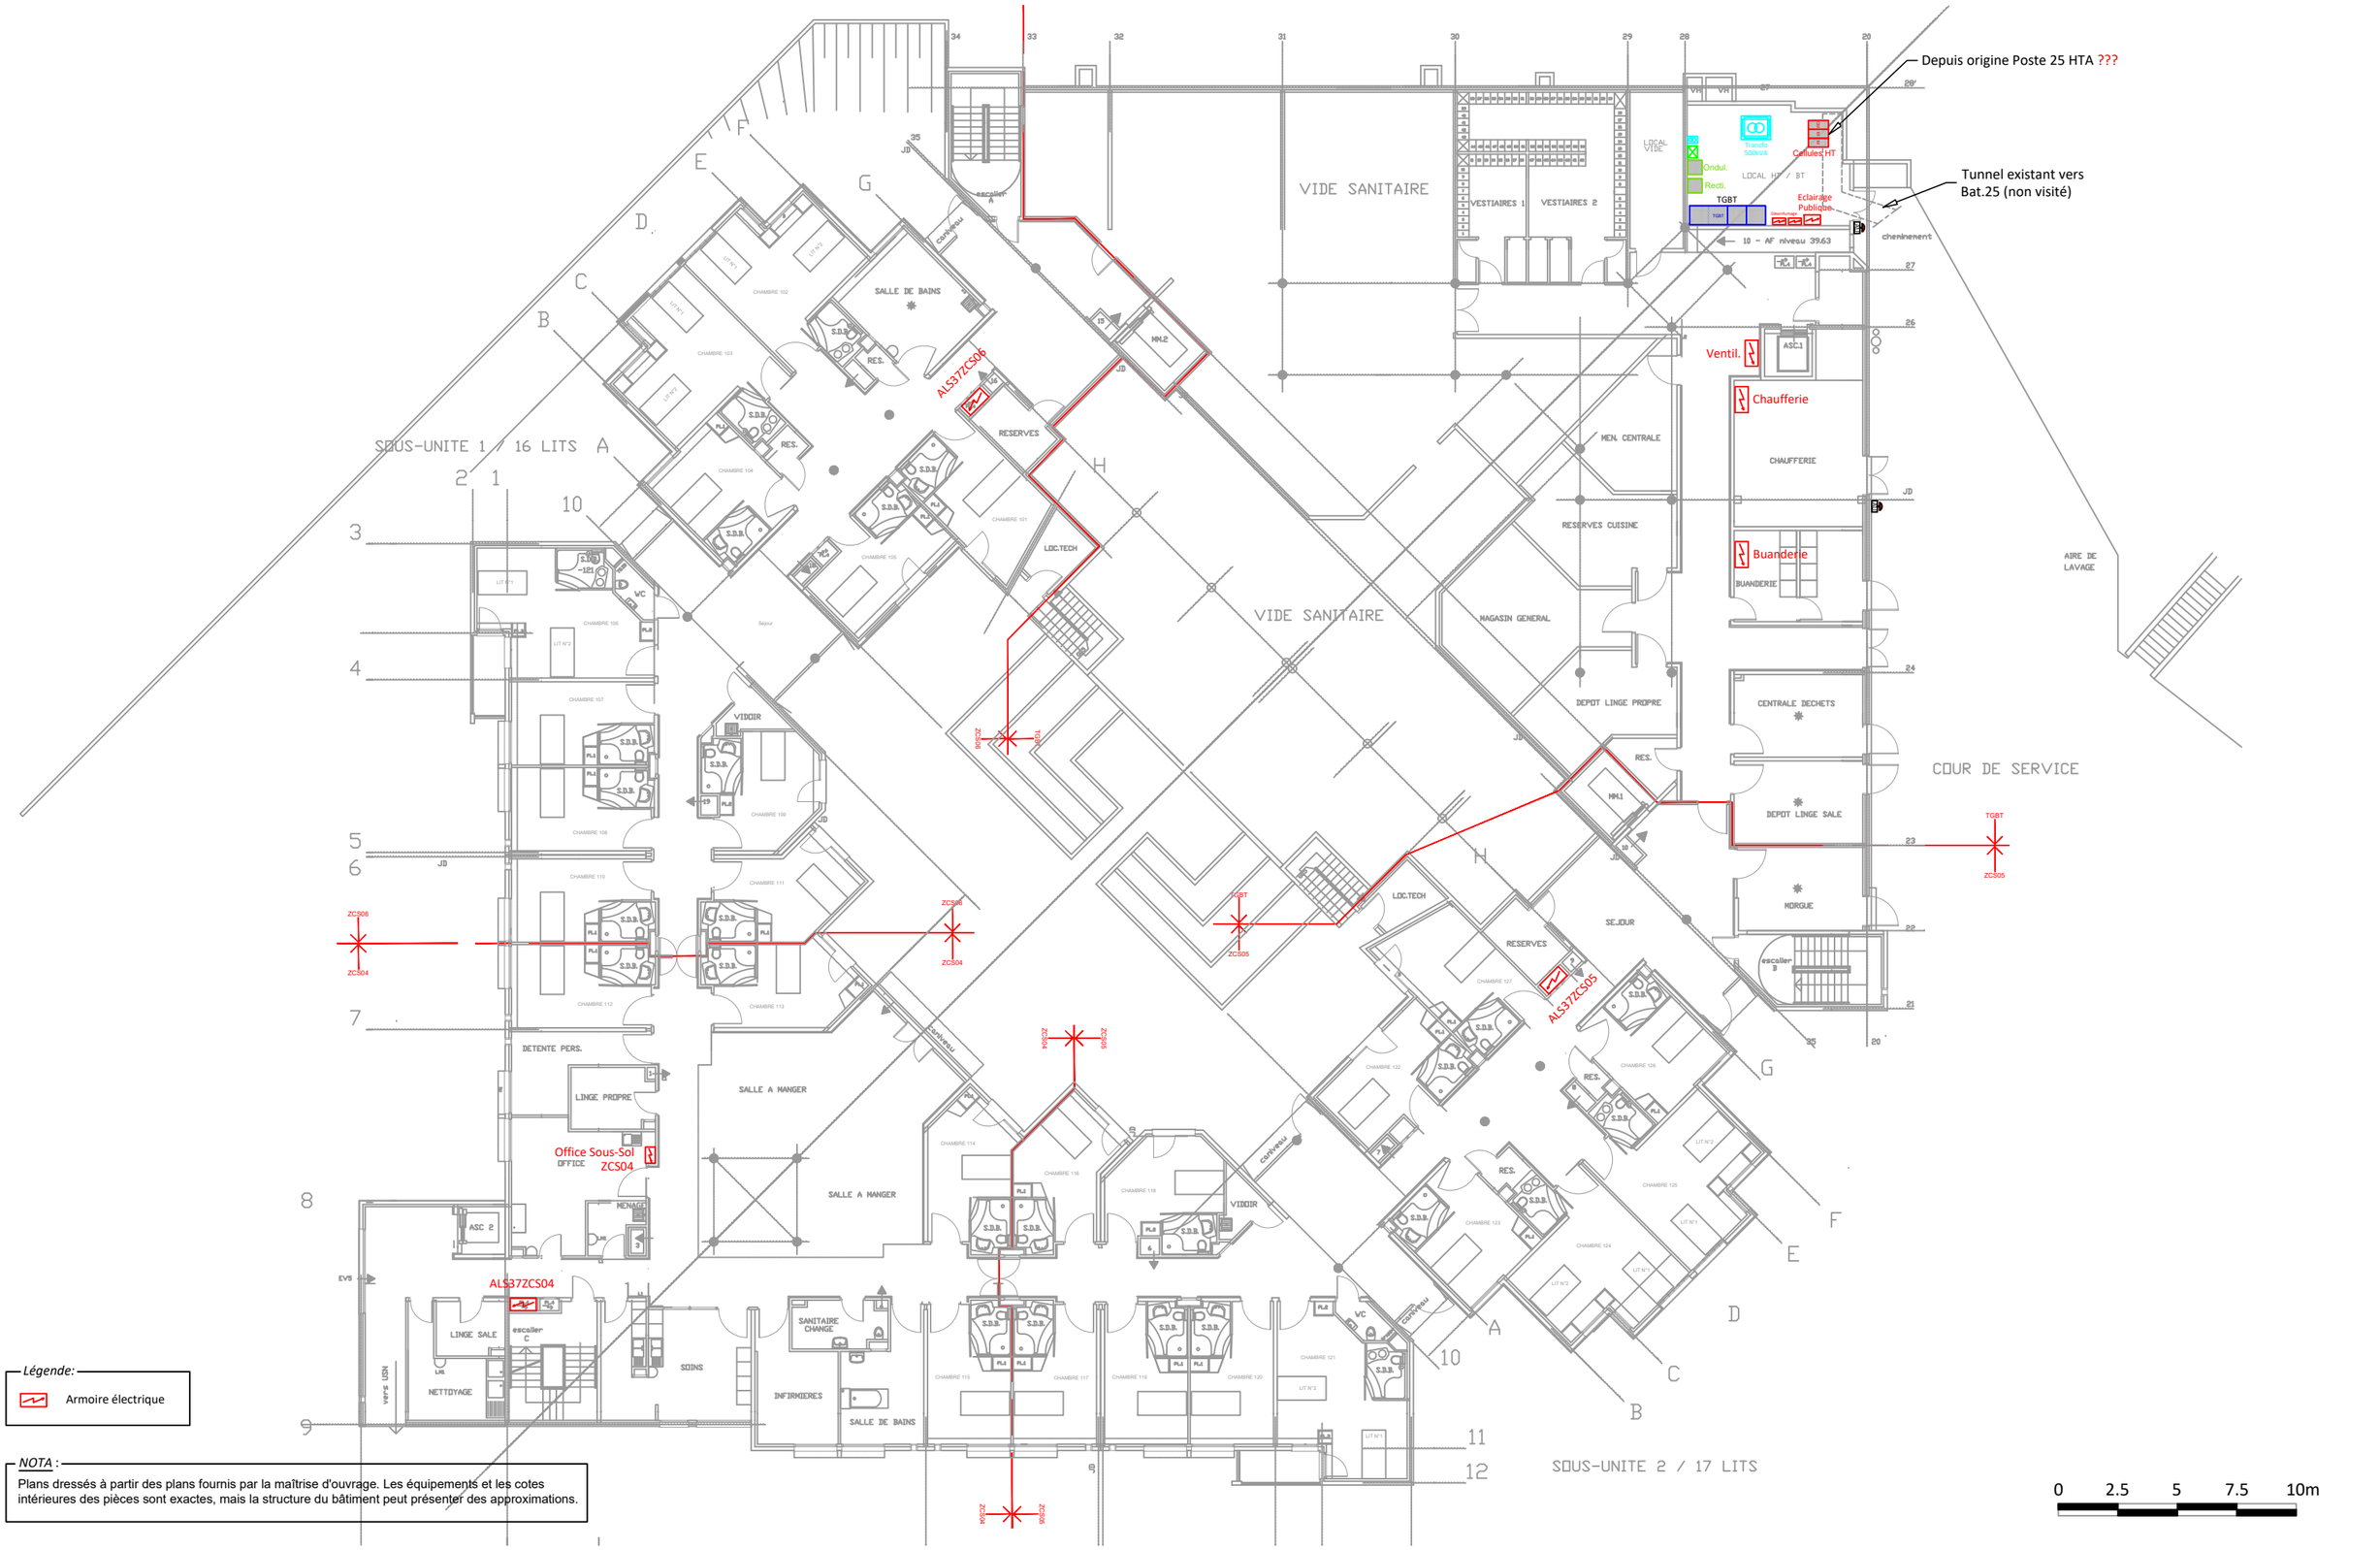

Légende:


Armoire électrique

NOTA :

Plans dressés à partir des plans fournis par la maîtrise d'ouvrage. Les équipements et les cotes intérieures des pièces sont exactes, mais la structure du bâtiment peut présenter des approximations.

Vérifié par : G.R.	PLAN DE REPÉRAGE DES INSTALLATIONS ÉLECTRIQUES BÂTIMENT 40 NIVEAU : REZ-DE-JARDIN	CENTRE HOSPITALIER DE COUTANCES	N° Plan : EL.12
Fait par : P.F.			Échelle : 1/250ème
Phase : DCE / Indice : A			Folio : 01 / A3
N° d'affaire : 22-X			Date : 09/2026

CPS Bureau d'études

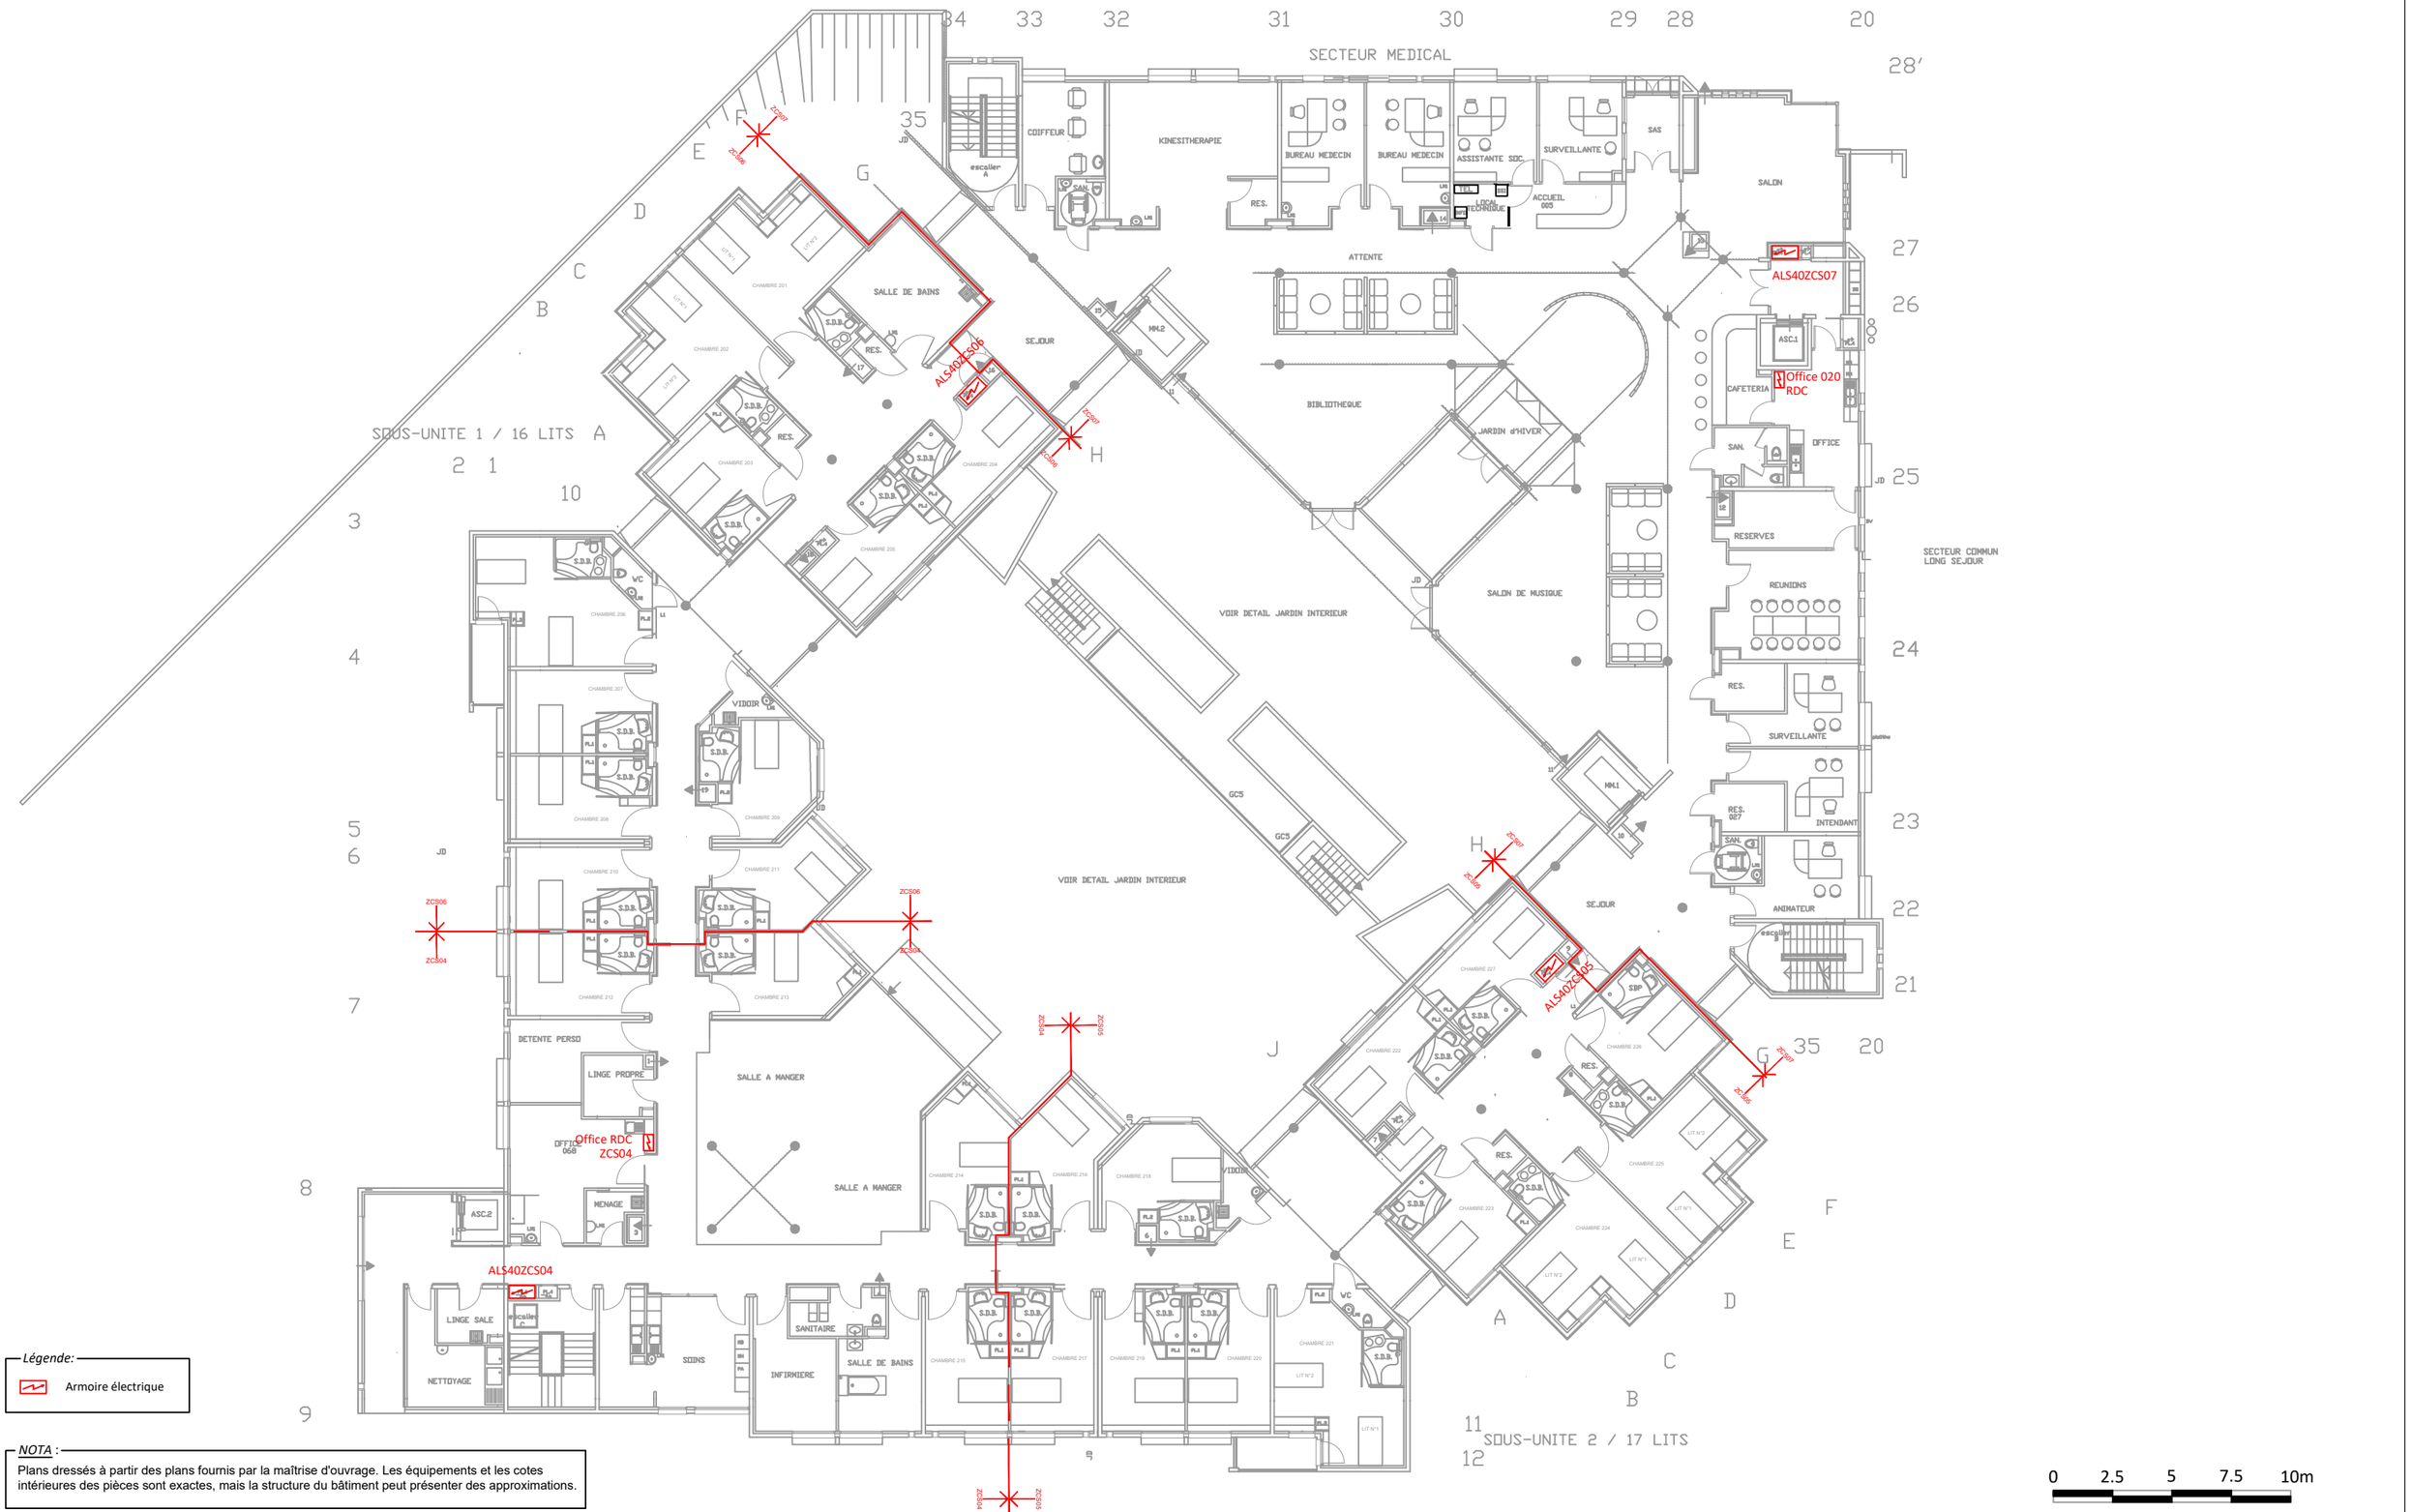

Légende:


Armoire électrique

NOTA :

Plans dressés à partir des plans fournis par la maîtrise d'ouvrage. Les équipements et les cotes intérieures des pièces sont exactes, mais la structure du bâtiment peut présenter des approximations.

0 2.5 5 7.5 10m

Vérifié par : G.R.	PLAN DE REPÉRAGE DES INSTALLATIONS ÉLECTRIQUES BÂTIMENT 40 NIVEAU : REZ-DE-CHAUSSÉE	CENTRE HOSPITALIER DE COUTANCES	N° Plan : EL.12
Fait par : P.F.			Échelle : 1/250ème
Phase : DCE / Indice : A			Folio : 02 / A3
N° d'affaire : 22-X			Date : 09/2026

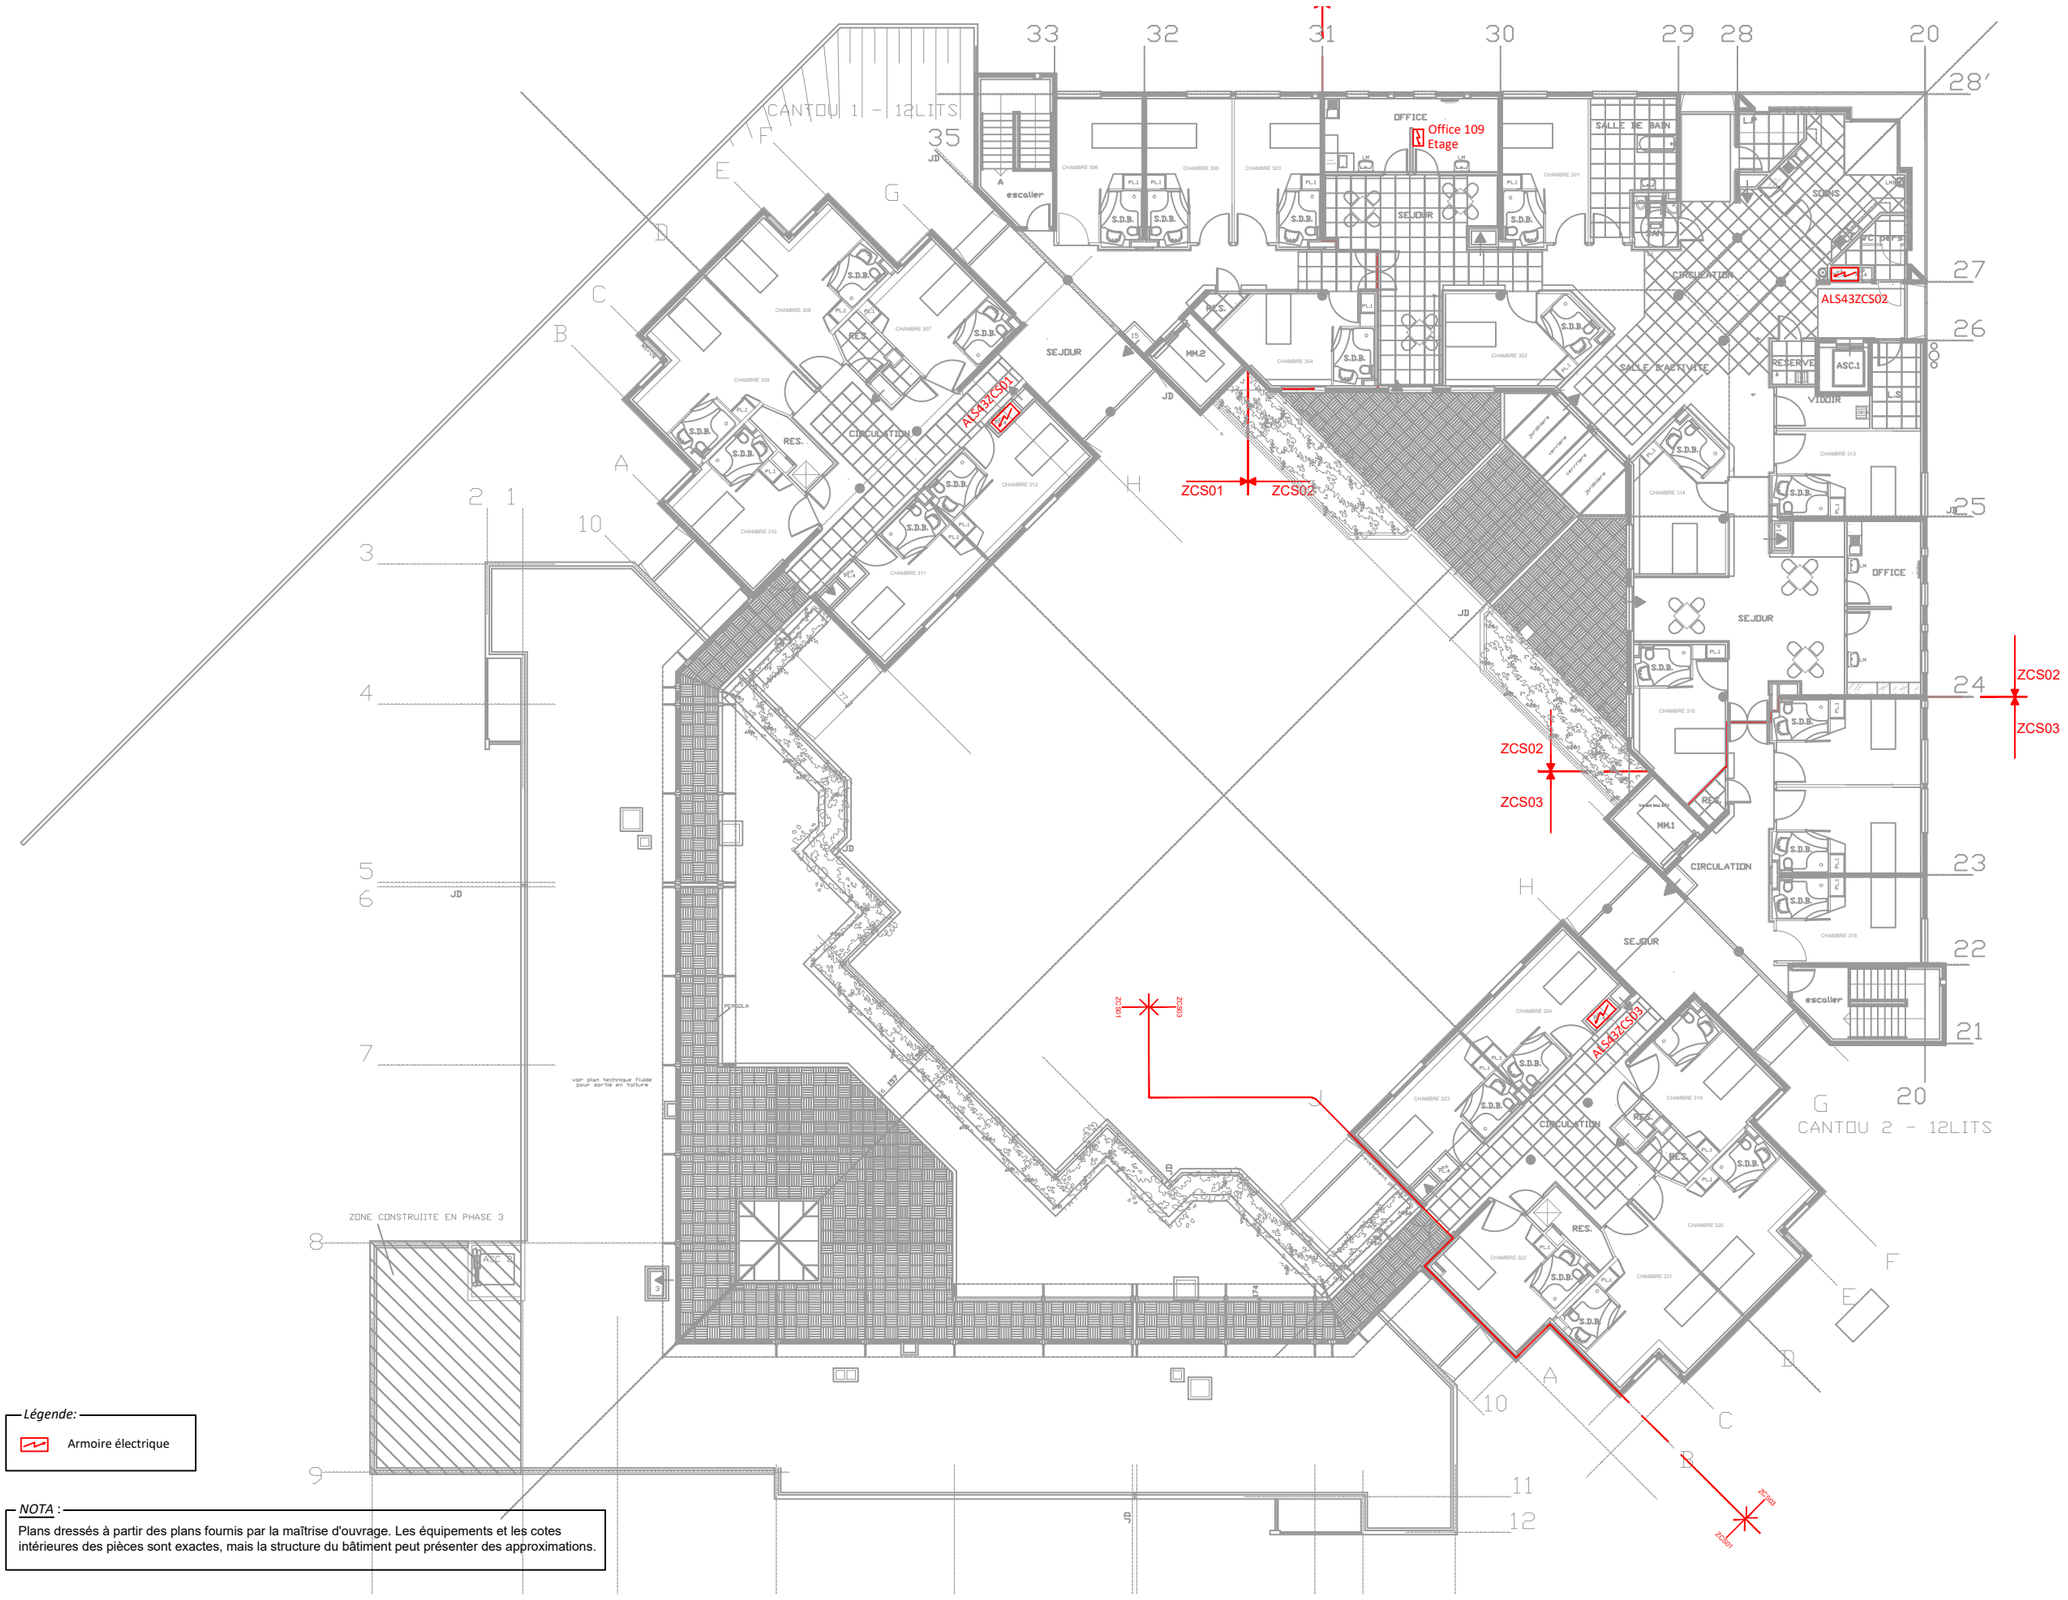

Légende:

Armoire électrique

NOTA :

Plans dressés à partir des plans fournis par la maîtrise d'ouvrage. Les équipements et les cotes intérieures des pièces sont exactes, mais la structure du bâtiment peut présenter des approximations.

0 2.5 5 7.5 10m

Vérifié par : G.R.	PLAN DE REPÉRAGE DES INSTALLATIONS ÉLECTRIQUES BÂTIMENT 40 NIVEAU : 1er ÉTAGE	CENTRE HOSPITALIER DE COUTANCES	N° Plan : EL.12
Fait par : P.F.			Échelle : 1/250ème
Phase : DCE / Indice : A			Folio : 03 / A3
N° d'affaire : 22-X			Date : 09/2026