HÔPITAL DE COUTANCES



MAÎTRISE D'OUVRAGE

CENTRE HOSPITALIER DE COUTANCES
RUE DE LA GARE
50208 COUTANCES

MAÎTRISE D'OEUVRE

143, rue Yves Le Coz - 78000 VERSAILLES
1 ter, rue Antoine Barthélémy - 50700 VALOGNES
Tél. : 02.33.41.80.09 / contact.cps@energieetservice.fr
www.cps-be.com


OUVRAGE

RÉNOVATION POSTE HTA, REMPLACEMENT GROUPE ÉLECTROGÉNE ET MUTATION DU RÉGIME DE NEUTRE

CARNET DE PLANS DE PHASAGE DU POSTE 34

N° d'affaire	Phase	Date	Lot concerné	N° Plan	Échelle	Indice
22-X	DCE	09/2026	ÉLECTRICITÉ HT/BT	PH.02	*/*	A

Poste Bâtiment 34
"Urgences"

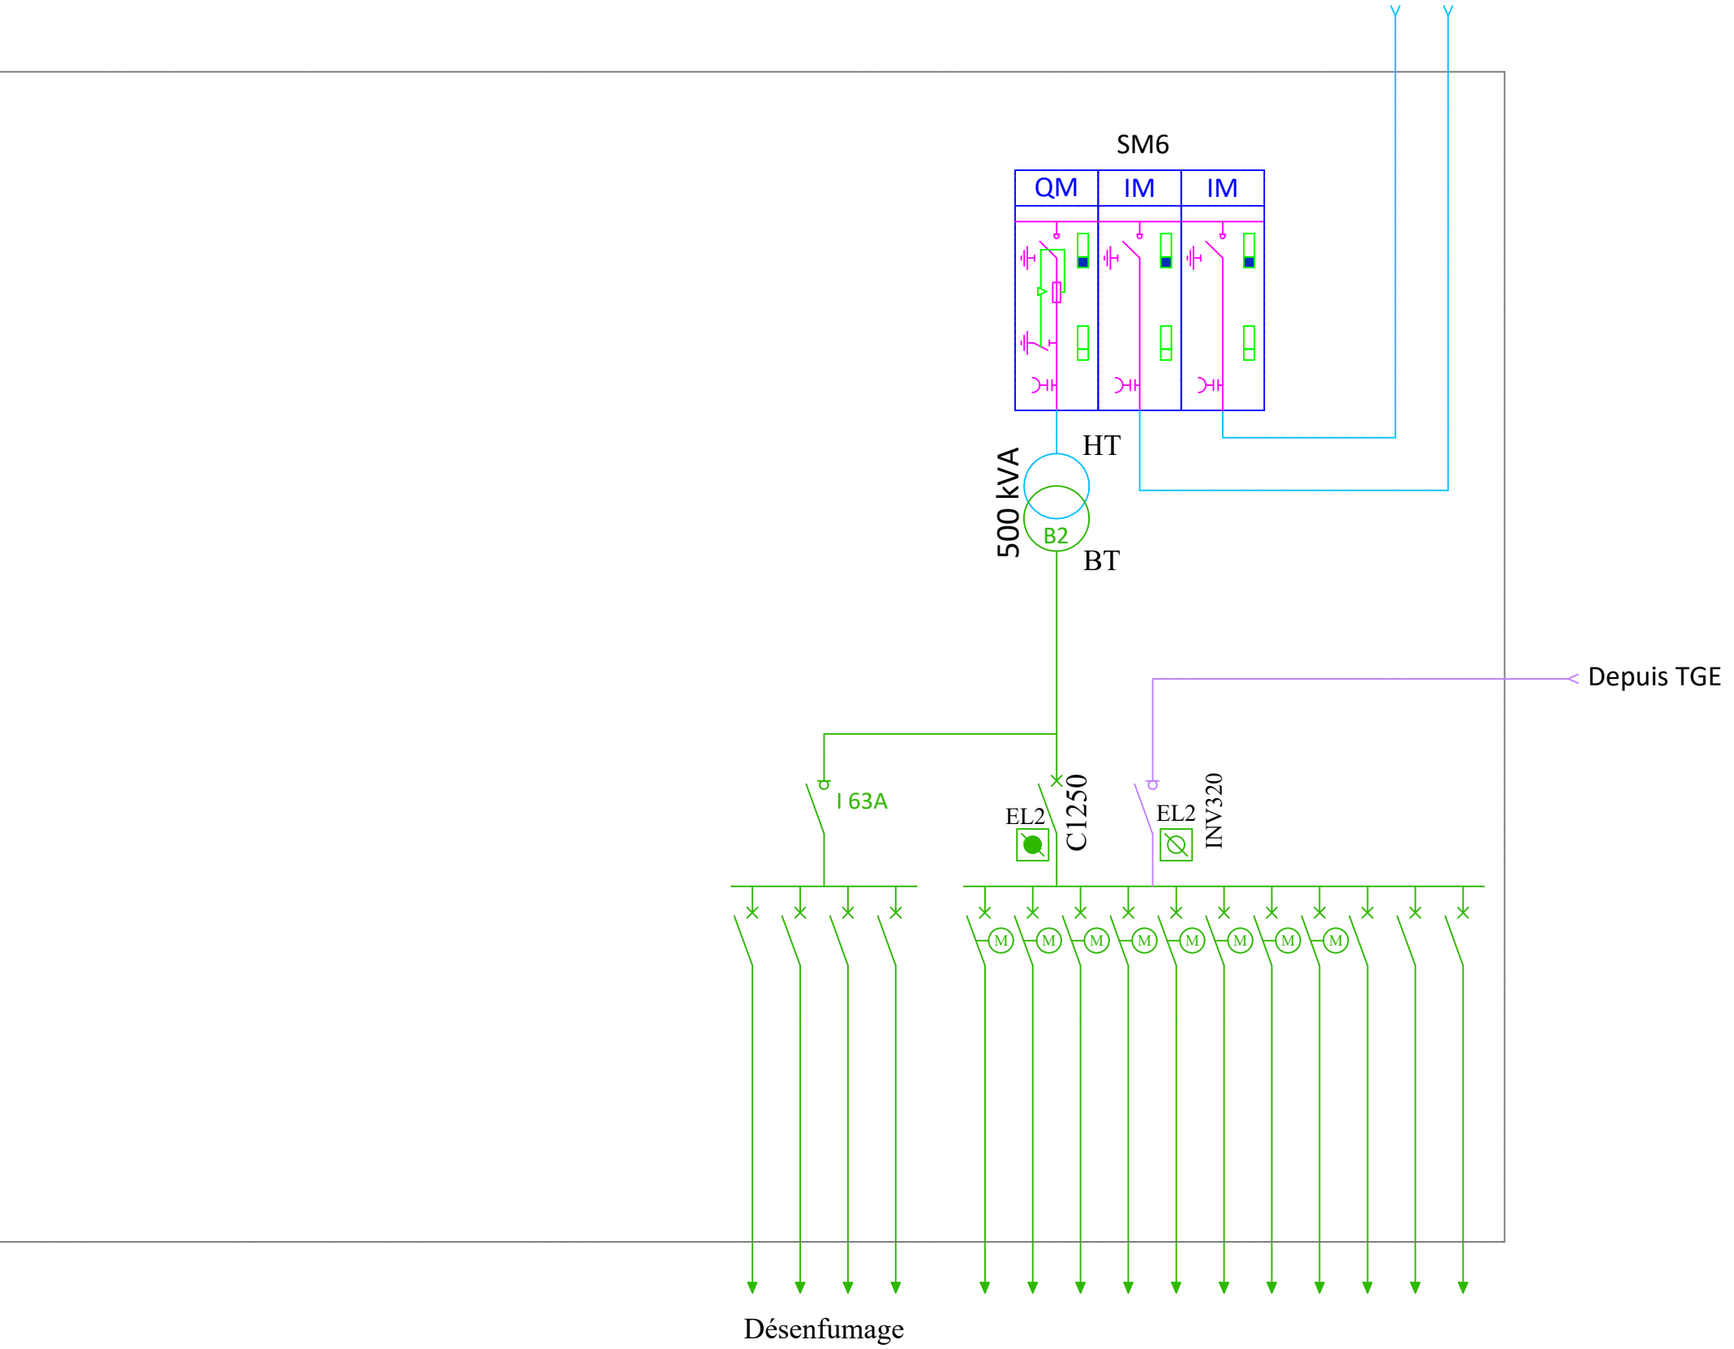

Vérifié par : G.R.	SYNOPTIQUE DE REMPLACEMENT DU TGBT 34 EXISTANT	CENTRE HOSPITALIER DE COUTANCES	N° Plan : PH.02
Fait par : M.P.			Échelle : */*
Phase : DCE — Indice : A			Folio : 01 — A3
N° d'affaire : 22-X			Date : 09/2026

Poste Bâtiment 34
"Urgences"

SM6

QM | IM | IM

HT

500 kVA

B2

BT

GEM 500 kVA

TGEM 34

Depuis TGE

GEU

JdB N

TGBT 34 B2

I 63A

EL2 C1250


EL2 INV320

INV.
Désenf.


INV.
JdB N/S

Désenfumage


Vérifié par : G.R.	SYNOPTIQUE DE REMPLACEMENT DU TGBT 34 PHASE 1	CENTRE HOSPITALIER DE COUTANCES	N° Plan : PH.02
Fait par : M.P.			Échelle : */*
Phase : DCE / Indice : A			Folio : 02 / A3
N° d'affaire : 22-X			Date : 09/2026

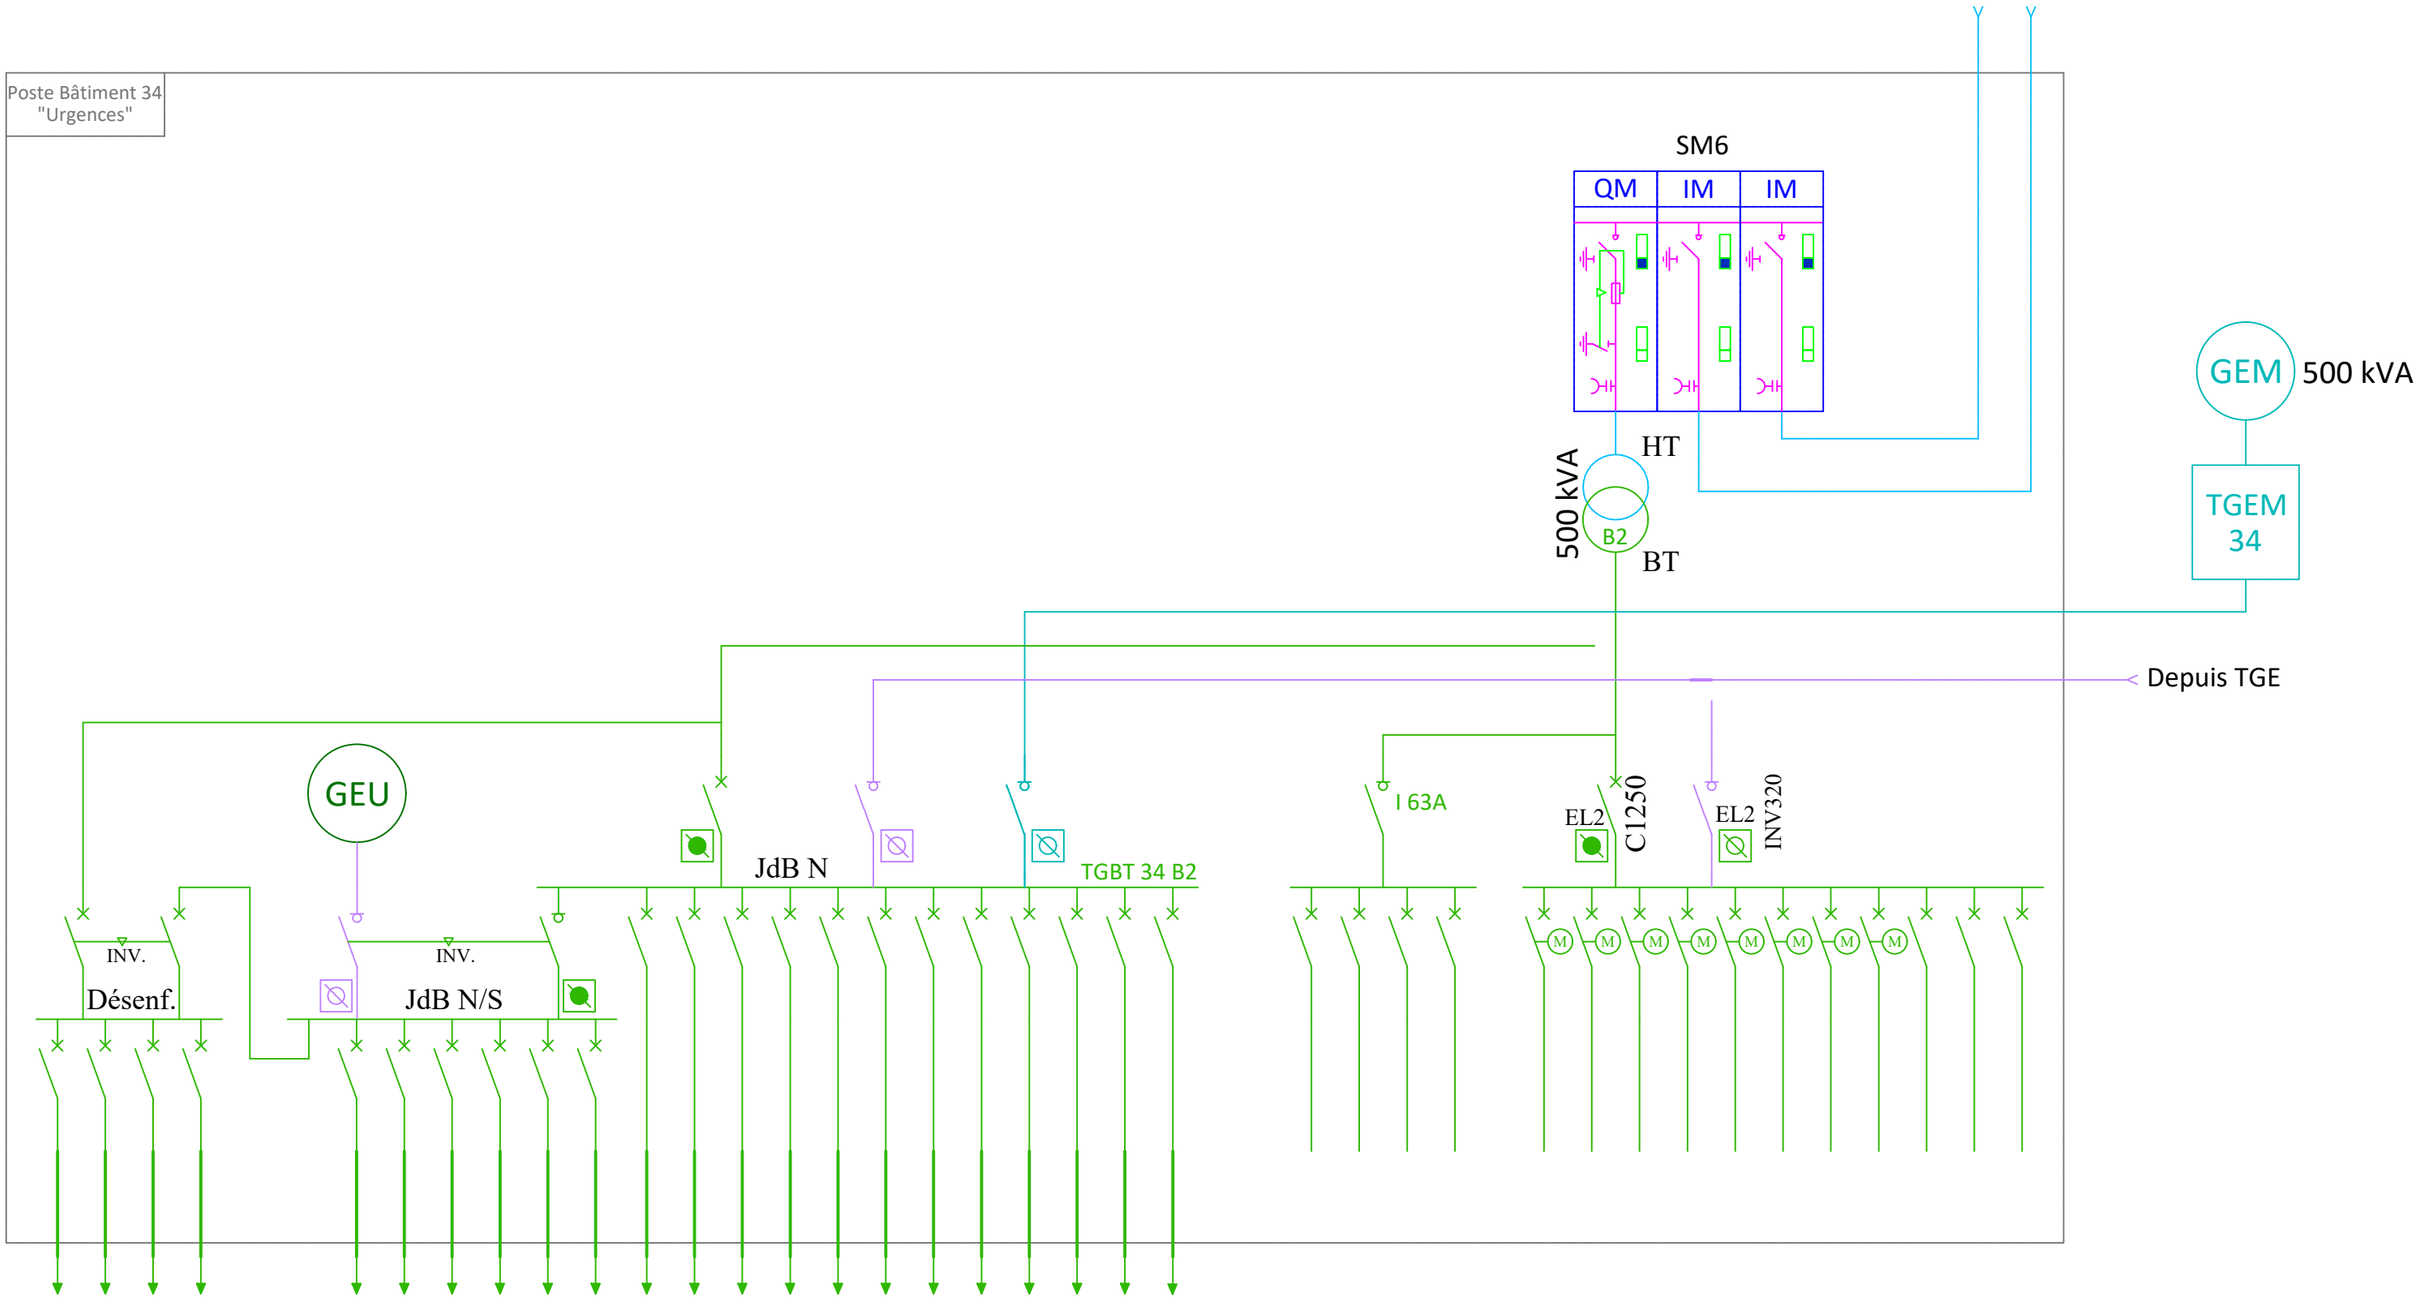

Vérifié par : G.R.		SYNOPTIQUE DE REMPLACEMENT DU TGBT 34 PHASE 2	CENTRE HOSPITALIER DE COUTANCES	N° Plan : PH.02	
Fait par : M.P.				Échelle : */*	
Phase : DCE	Indice : A			Folio : 03	A3
N° d'affaire : 22-X				Date : 09/2026	

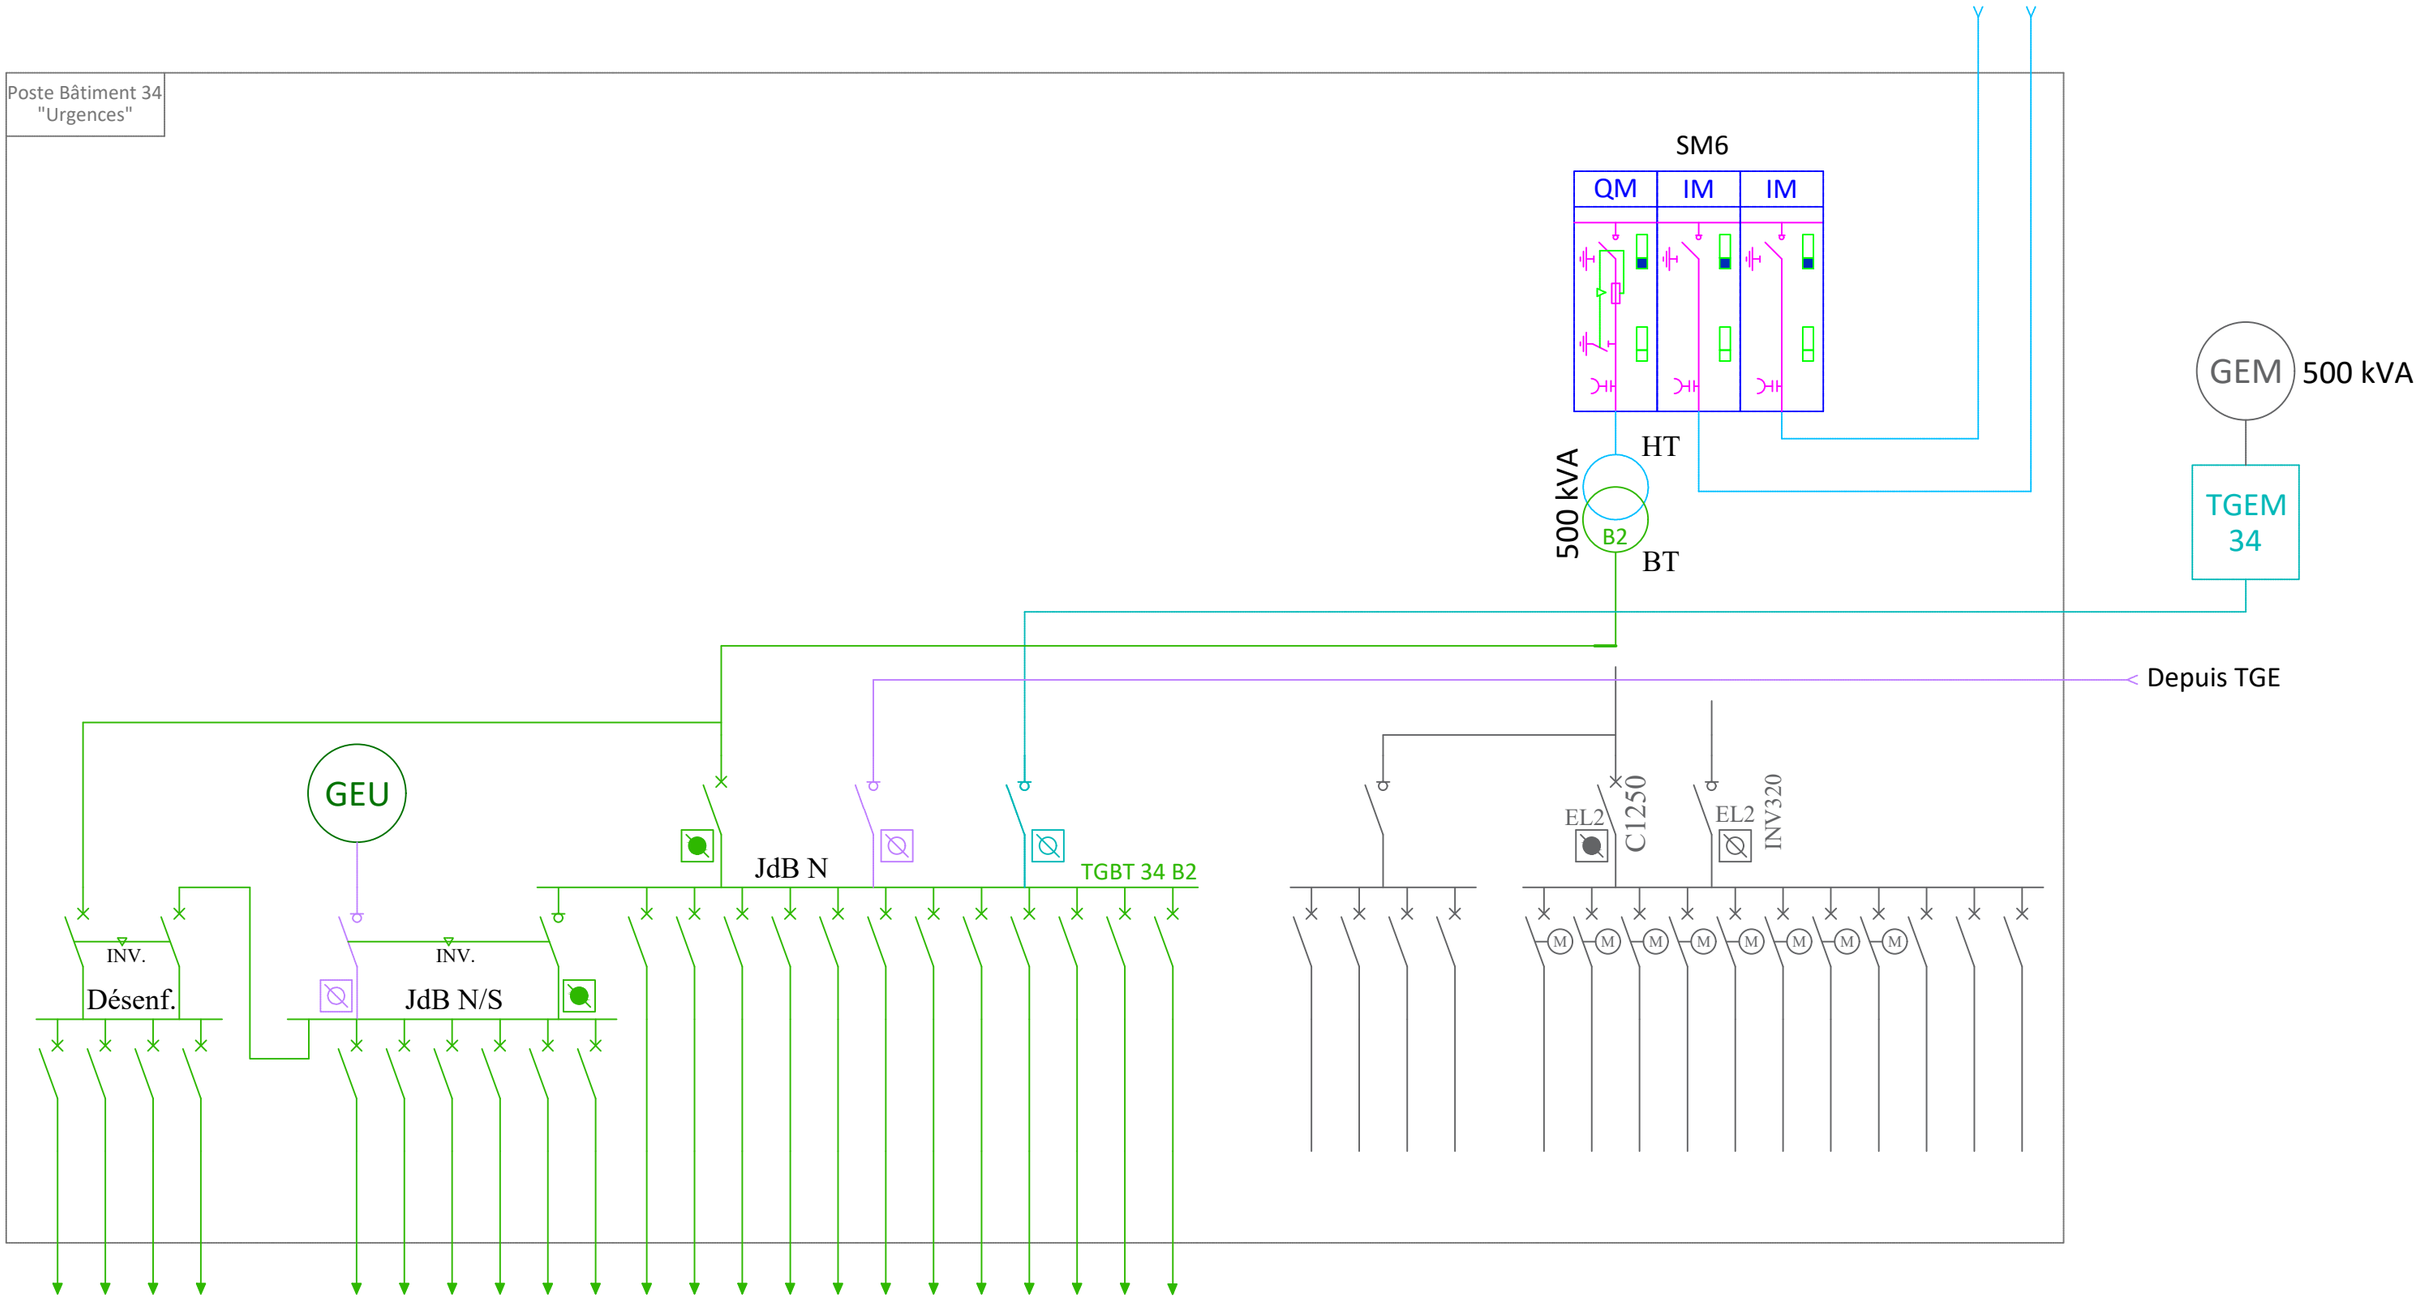

Vérifié par : G.R.		SYNOPTIQUE DE REMPLACEMENT DU TGBT 34 PHASE 3	CENTRE HOSPITALIER DE COUTANCES	N° Plan : PH.02	
Fait par : M.P.				Échelle : */*	
Phase : DCE	Indice : A			Folio : 04	A3
N° d'affaire : 22-X				Date : 09/2026	

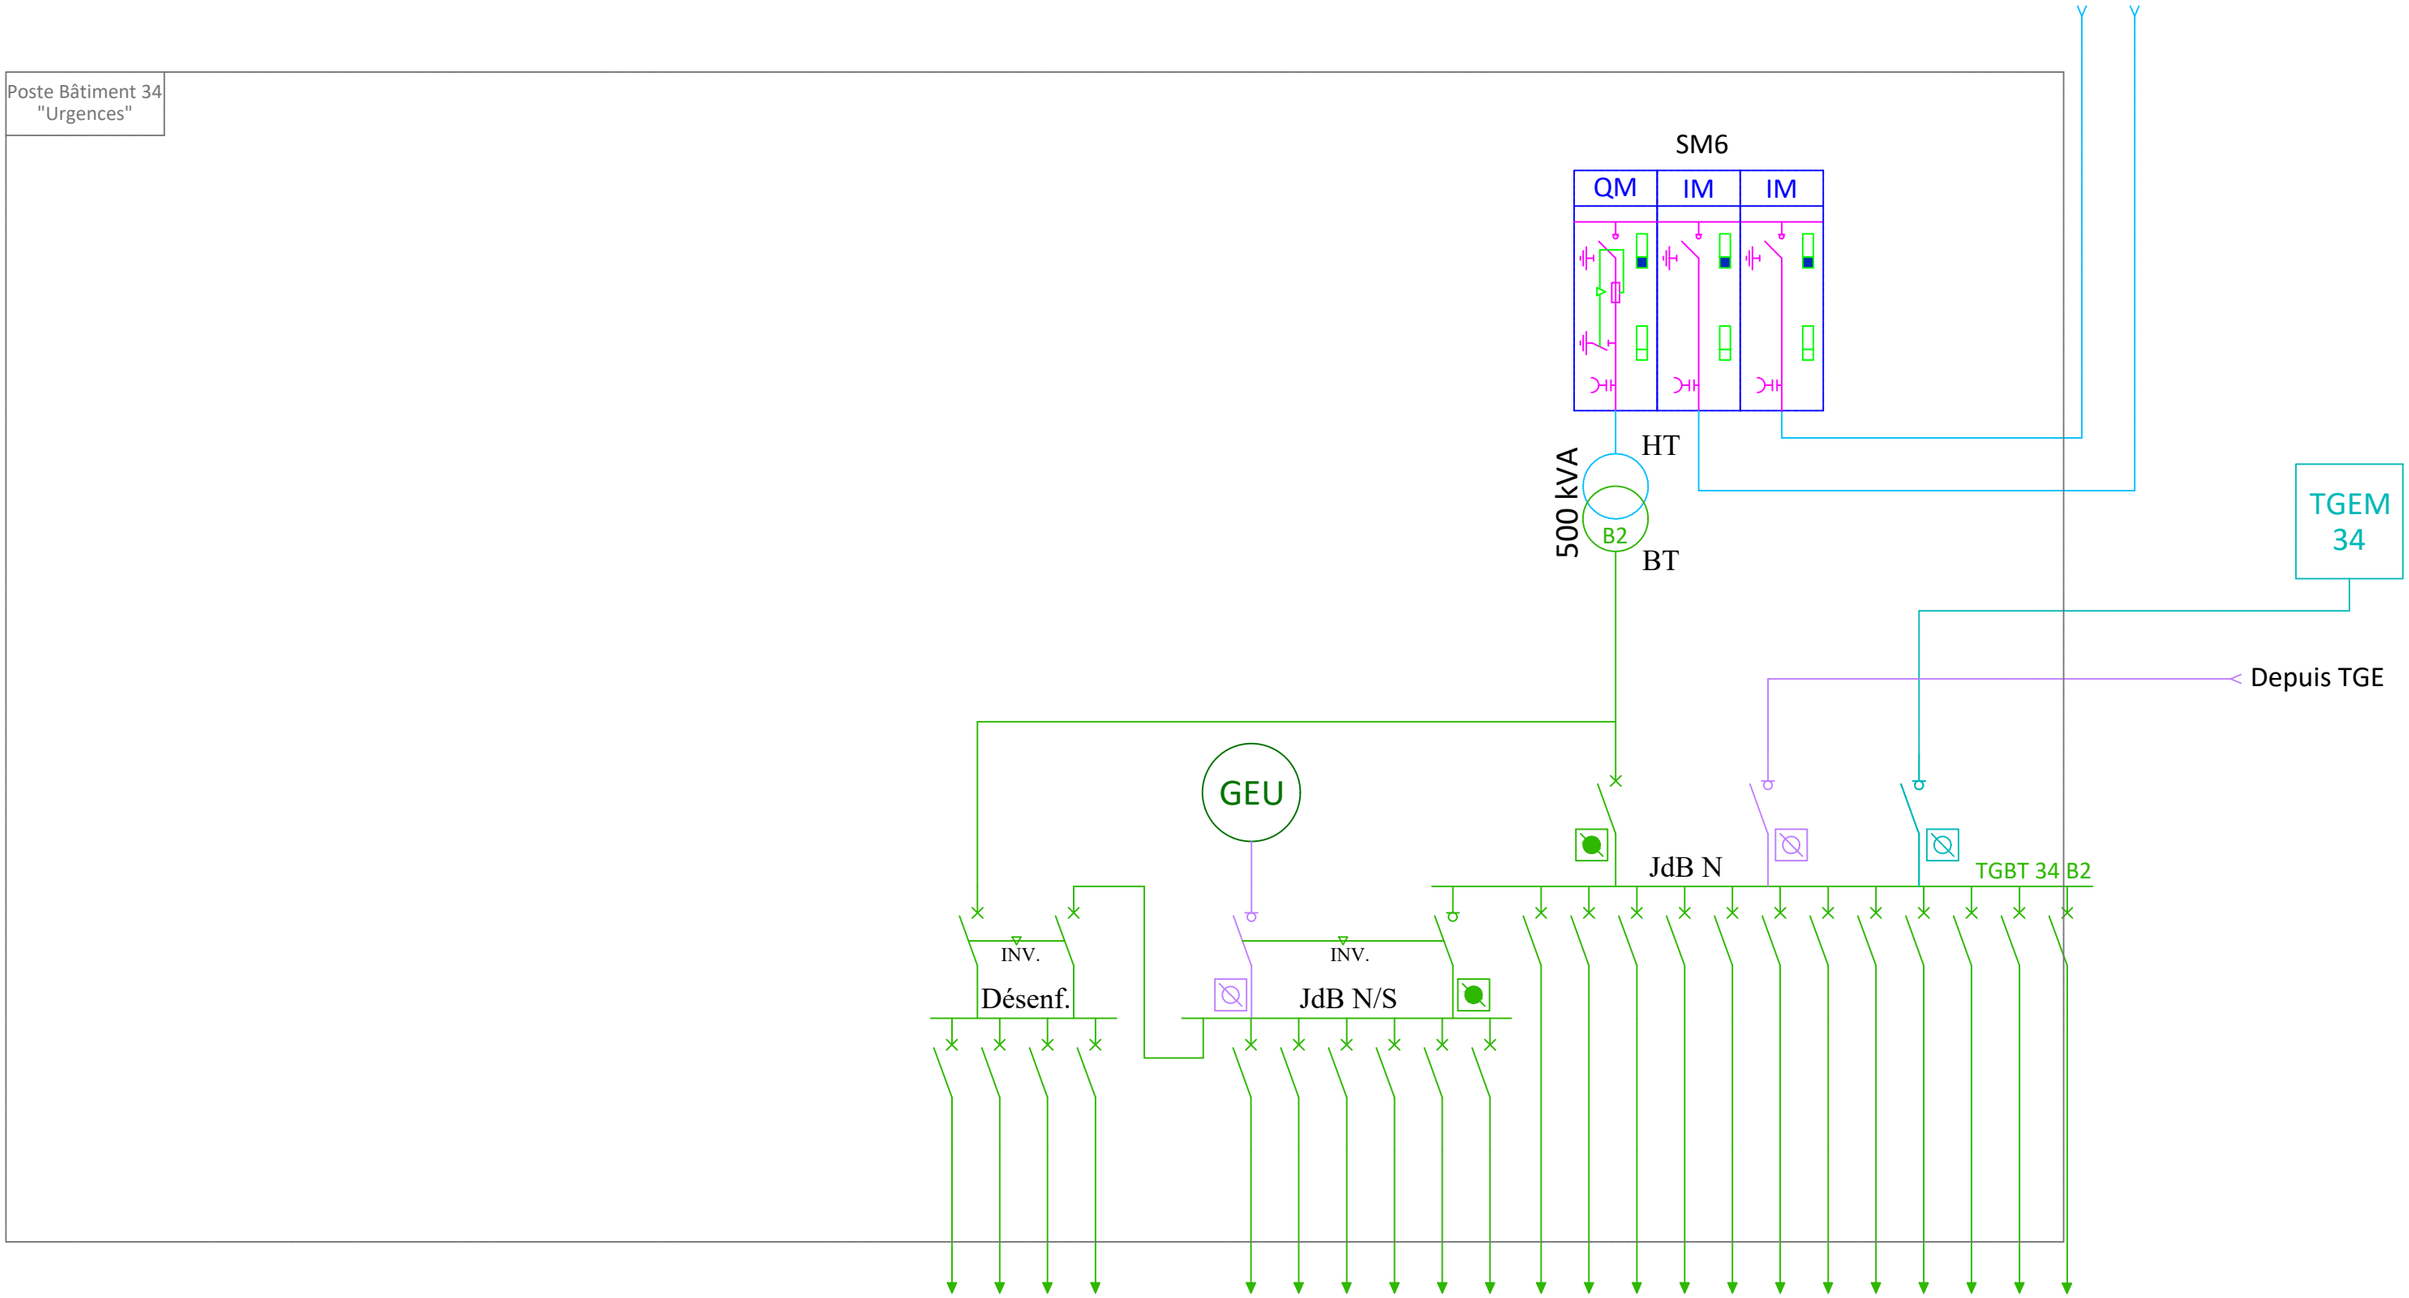

Vérifié par : G.R.	SYNOPTIQUE DE REMPLACEMENT DU TGBT 34 PHASE FINALE	CENTRE HOSPITALIER DE COUTANCES	N° Plan : PH.02
Fait par : M.P.			Échelle : */*
Phase : DCE — Indice : A			Folio : 05 — A3
N° d'affaire : 22-X			Date : 09/2026