HÔPITAL DE COUTANCES



MAÎTRISE D'OUVRAGE

CENTRE HOSPITALIER DE COUTANCES
RUE DE LA GARE
50208 COUTANCES

MAÎTRISE D'OEUVRE


143, rue Yves Le Coz - 78000 VERSAILLES
1 ter, rue Antoine Barthélémy - 50700 VALOGNES
Tél. : 02.33.41.80.09 / contact.cps@energieetservice.fr
www.cps-be.com

OUVRAGE


RÉNOVATION POSTE HTA, REMPLACEMENT GROUPE ÉLECTROGÉNE ET MUTATION DU RÉGIME DE NEUTRE

PLANS DES INSTALLATIONS DE CHANTIER

N° d'affaire	Phase	Date	Lot concerné	N° Plan	Échelle	Indice
22-X	DCE	09/2026	ÉLECTRICITÉ HT/BT	PIC.01	*/*	A

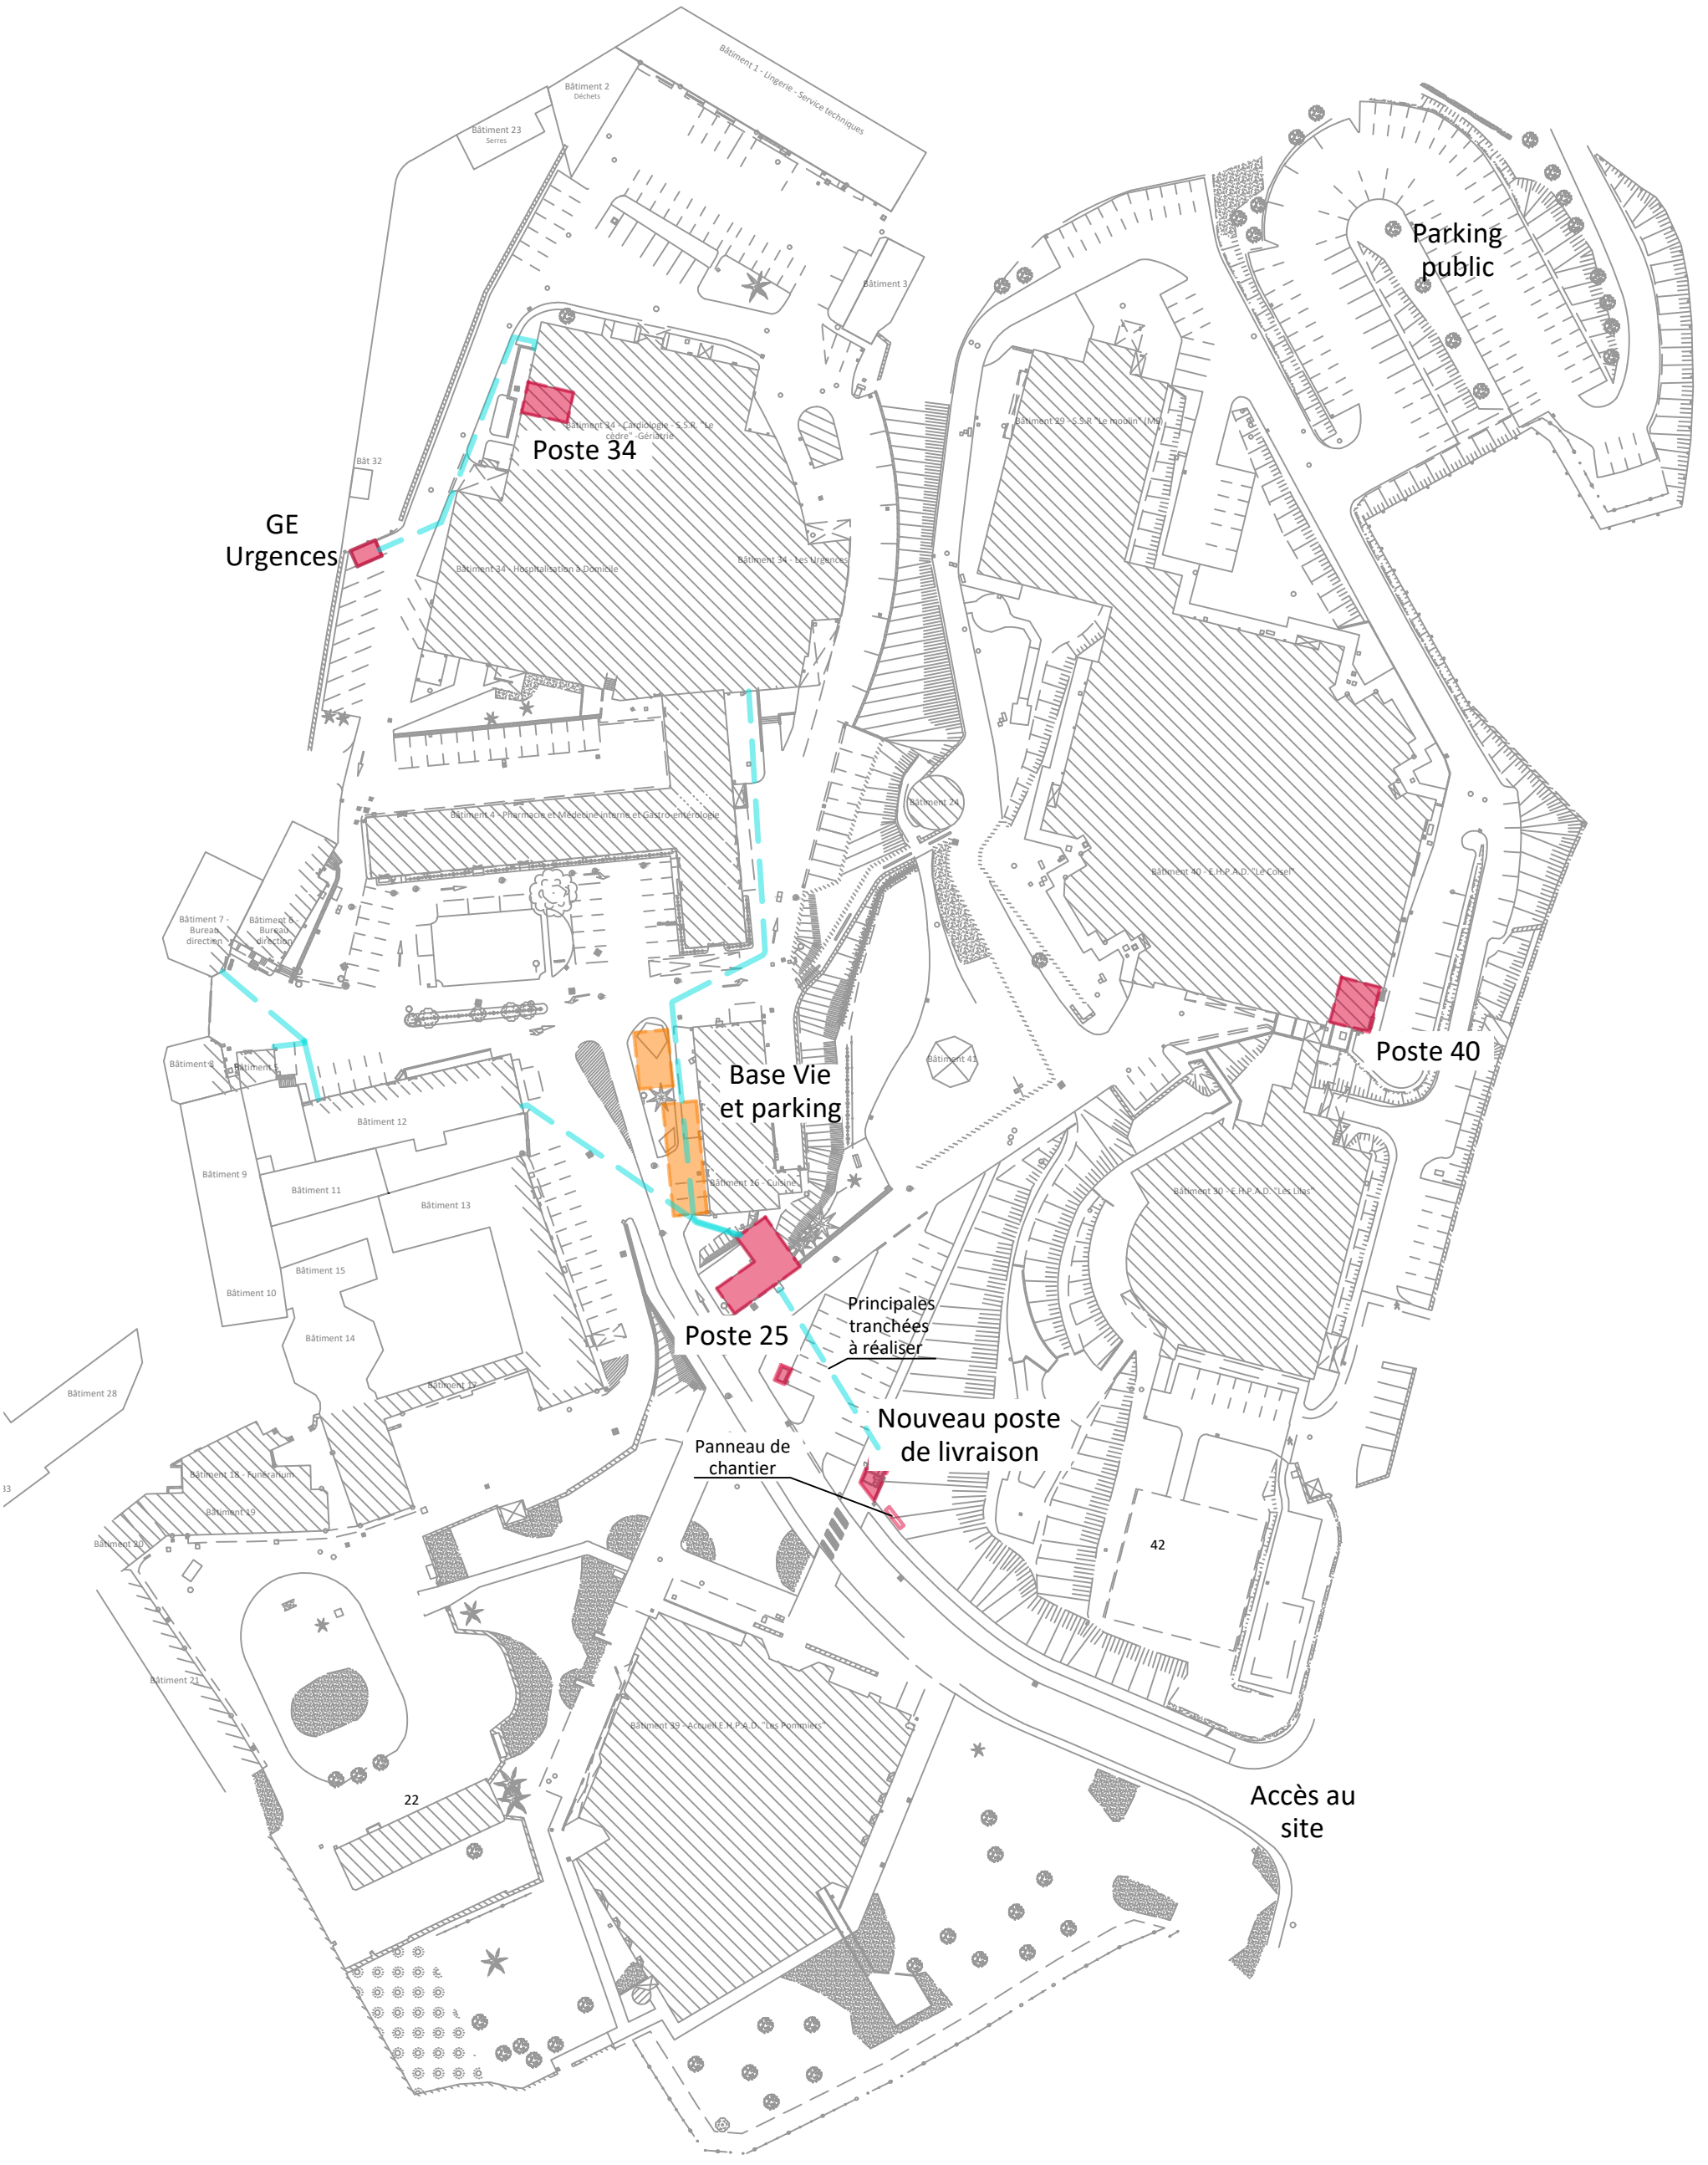

Vérifié par : G.R.		Plan des installations de chantier (Vue générale)	CENTRE HOSPITALIER DE COUTANCES	N° Plan : PIC.01	
Fait par : M.P.				Échelle : */*	
Phase : DCE	Indice : A			Folio : 01	A3
N° d'affaire : 22-X				Date : 09/2026	

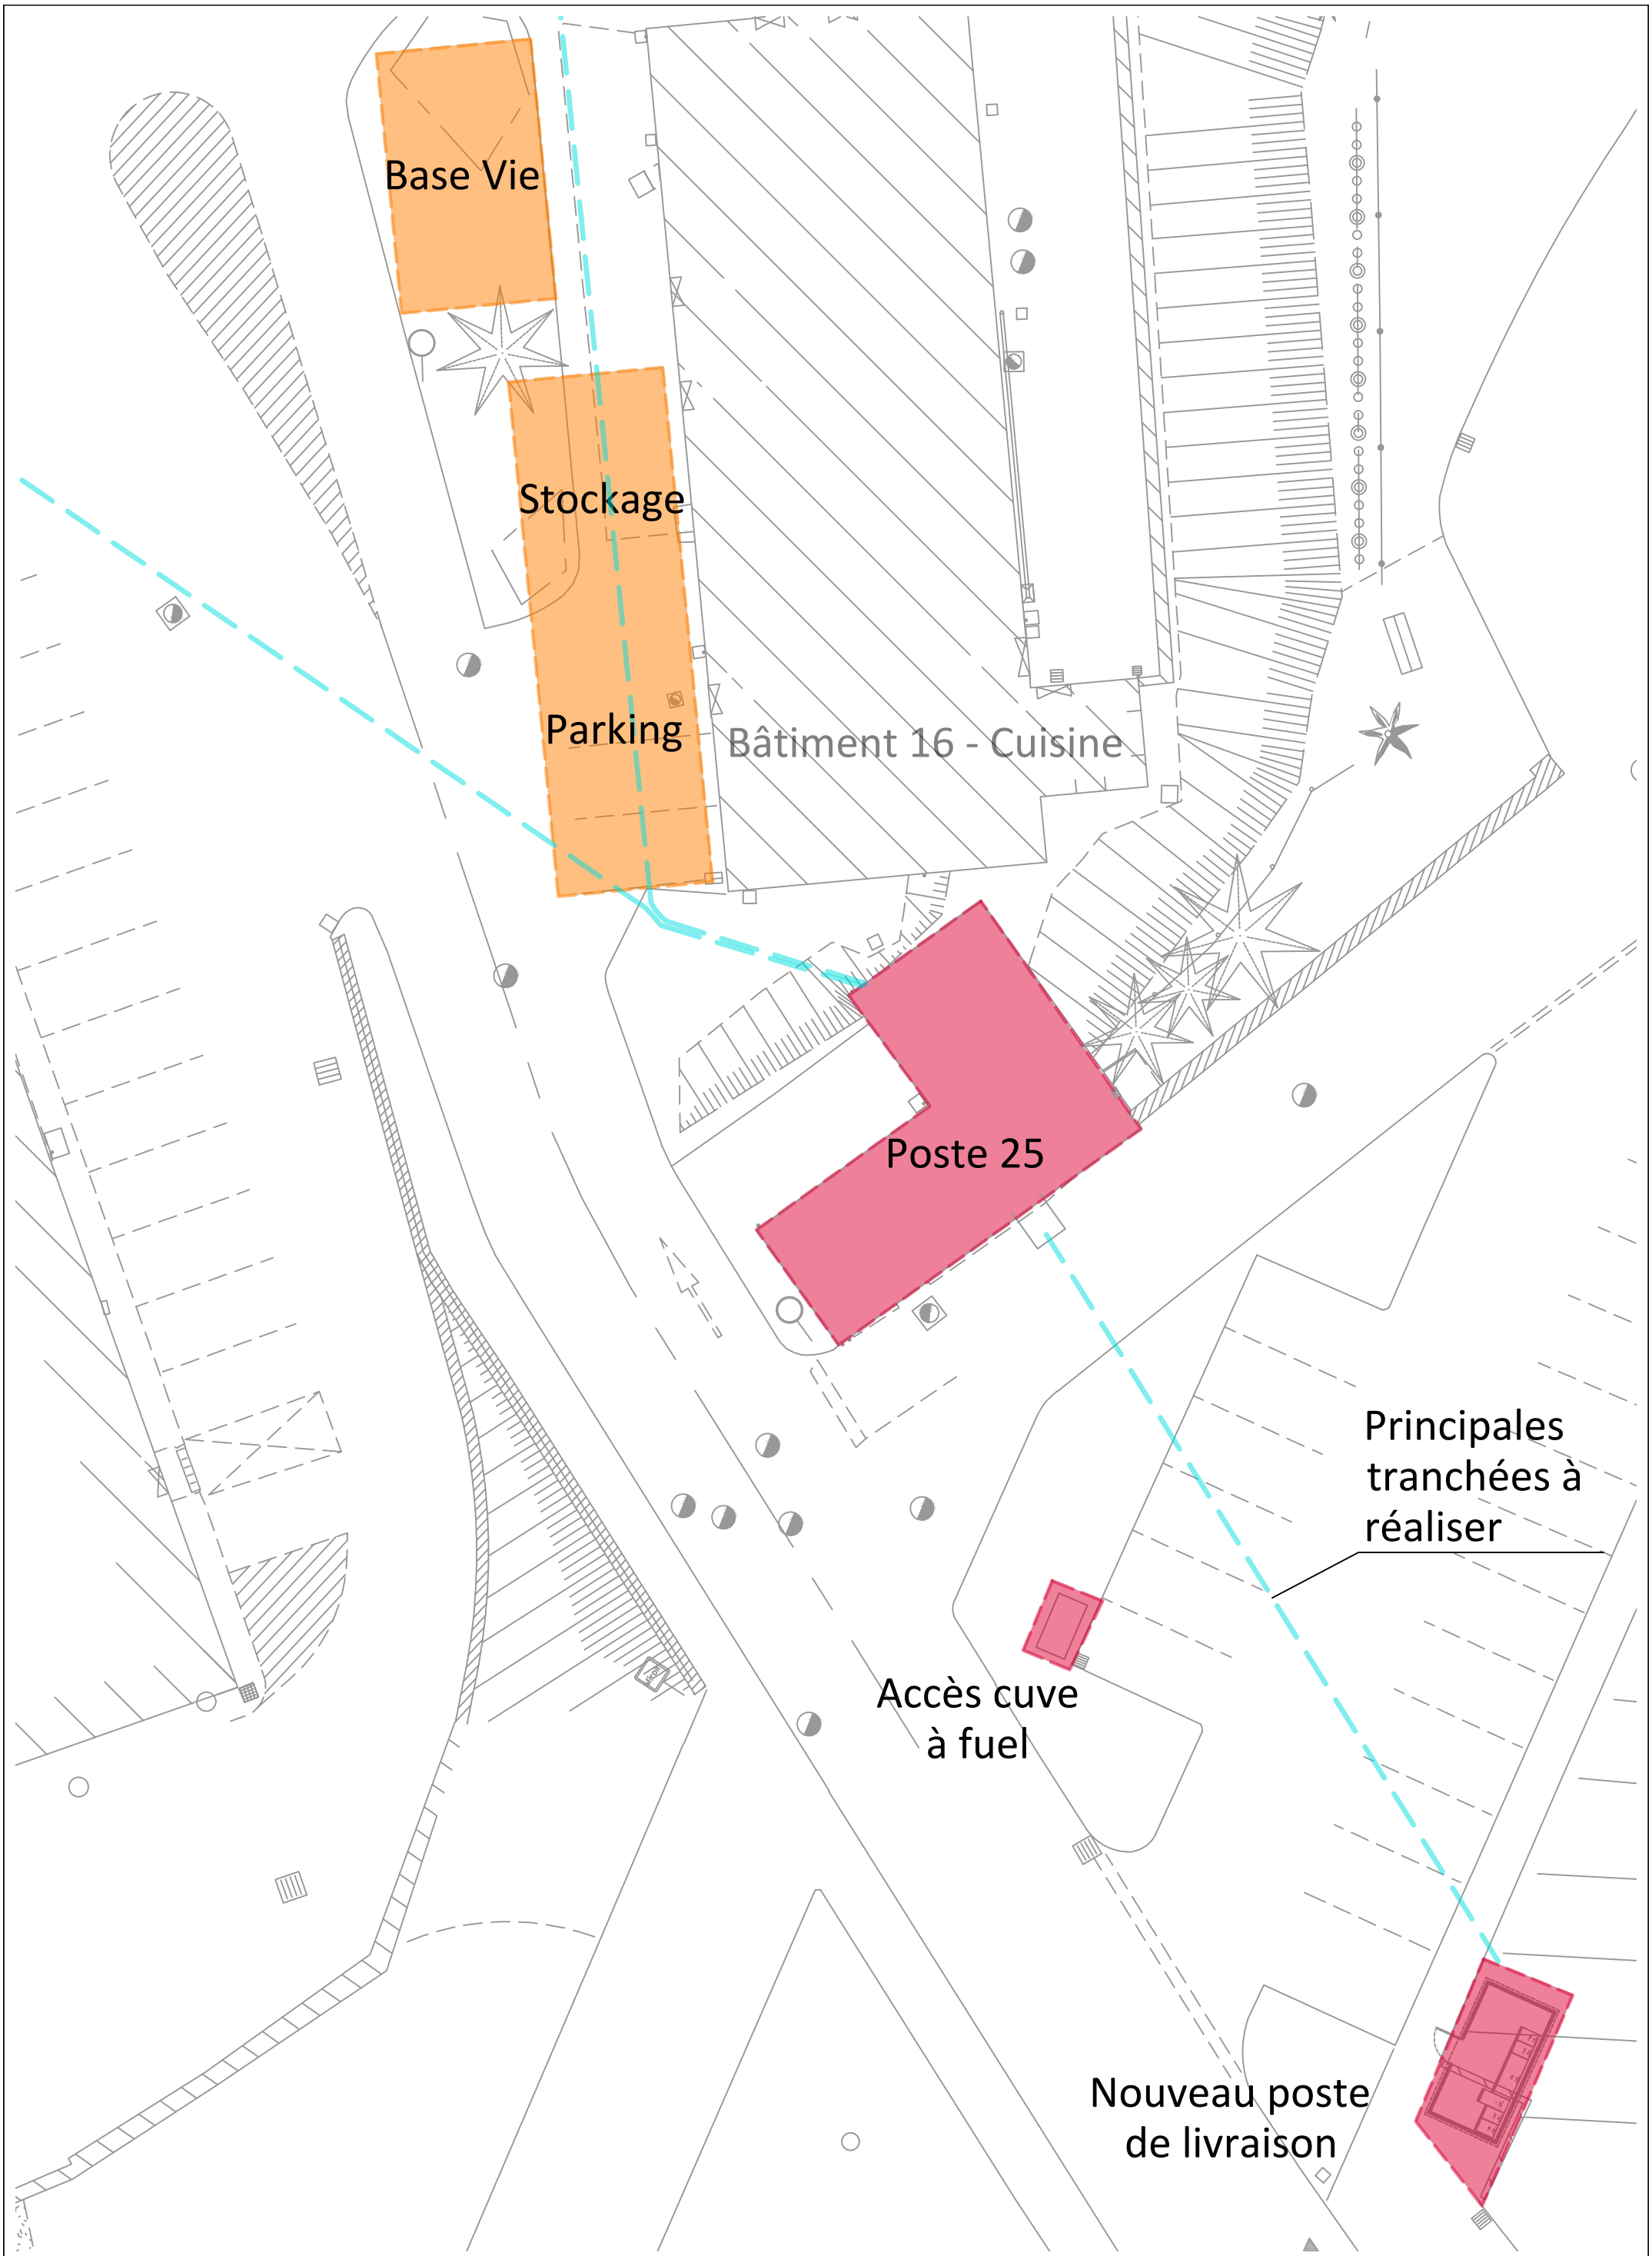

Vérifié par : G.R.	Plan des installations de chantier	CENTRE HOSPITALIER DE COUTANCES	N° Plan : PIC.01
Fait par : M.P.			Échelle : 1/200ème
Phase : DCE — Indice : A			Folio : 01 — A3
N° d'affaire : 22-X			Date : 09/2026