HÔPITAL DE COUTANCES



MAÎTRISE D'OUVRAGE

CENTRE HOSPITALIER DE COUTANCES
RUE DE LA GARE
50208 COUTANCES

MAÎTRISE D'OEUVRE


143, rue Yves Le Coz - 78000 VERSAILLES
1 ter, rue Antoine Barthélémy - 50700 VALOGNES
Tél. : 02.33.41.80.09 / contact.cps@energieetservice.fr
www.cps-be.com

OUVRAGE


RÉNOVATION POSTE HTA, REMPLACEMENT GROUPE ÉLECTROGÉNE ET MUTATION DU RÉGIME DE NEUTRE

CARNET DE PLANS DU POSTE DE LIVRAISON

N° d'affaire	Phase	Date	Lot concerné	N° Plan	Échelle	Indice
22-X	DCE	09/2026	ÉLECTRICITÉ HT/BT	PL.03	1/25ème	A

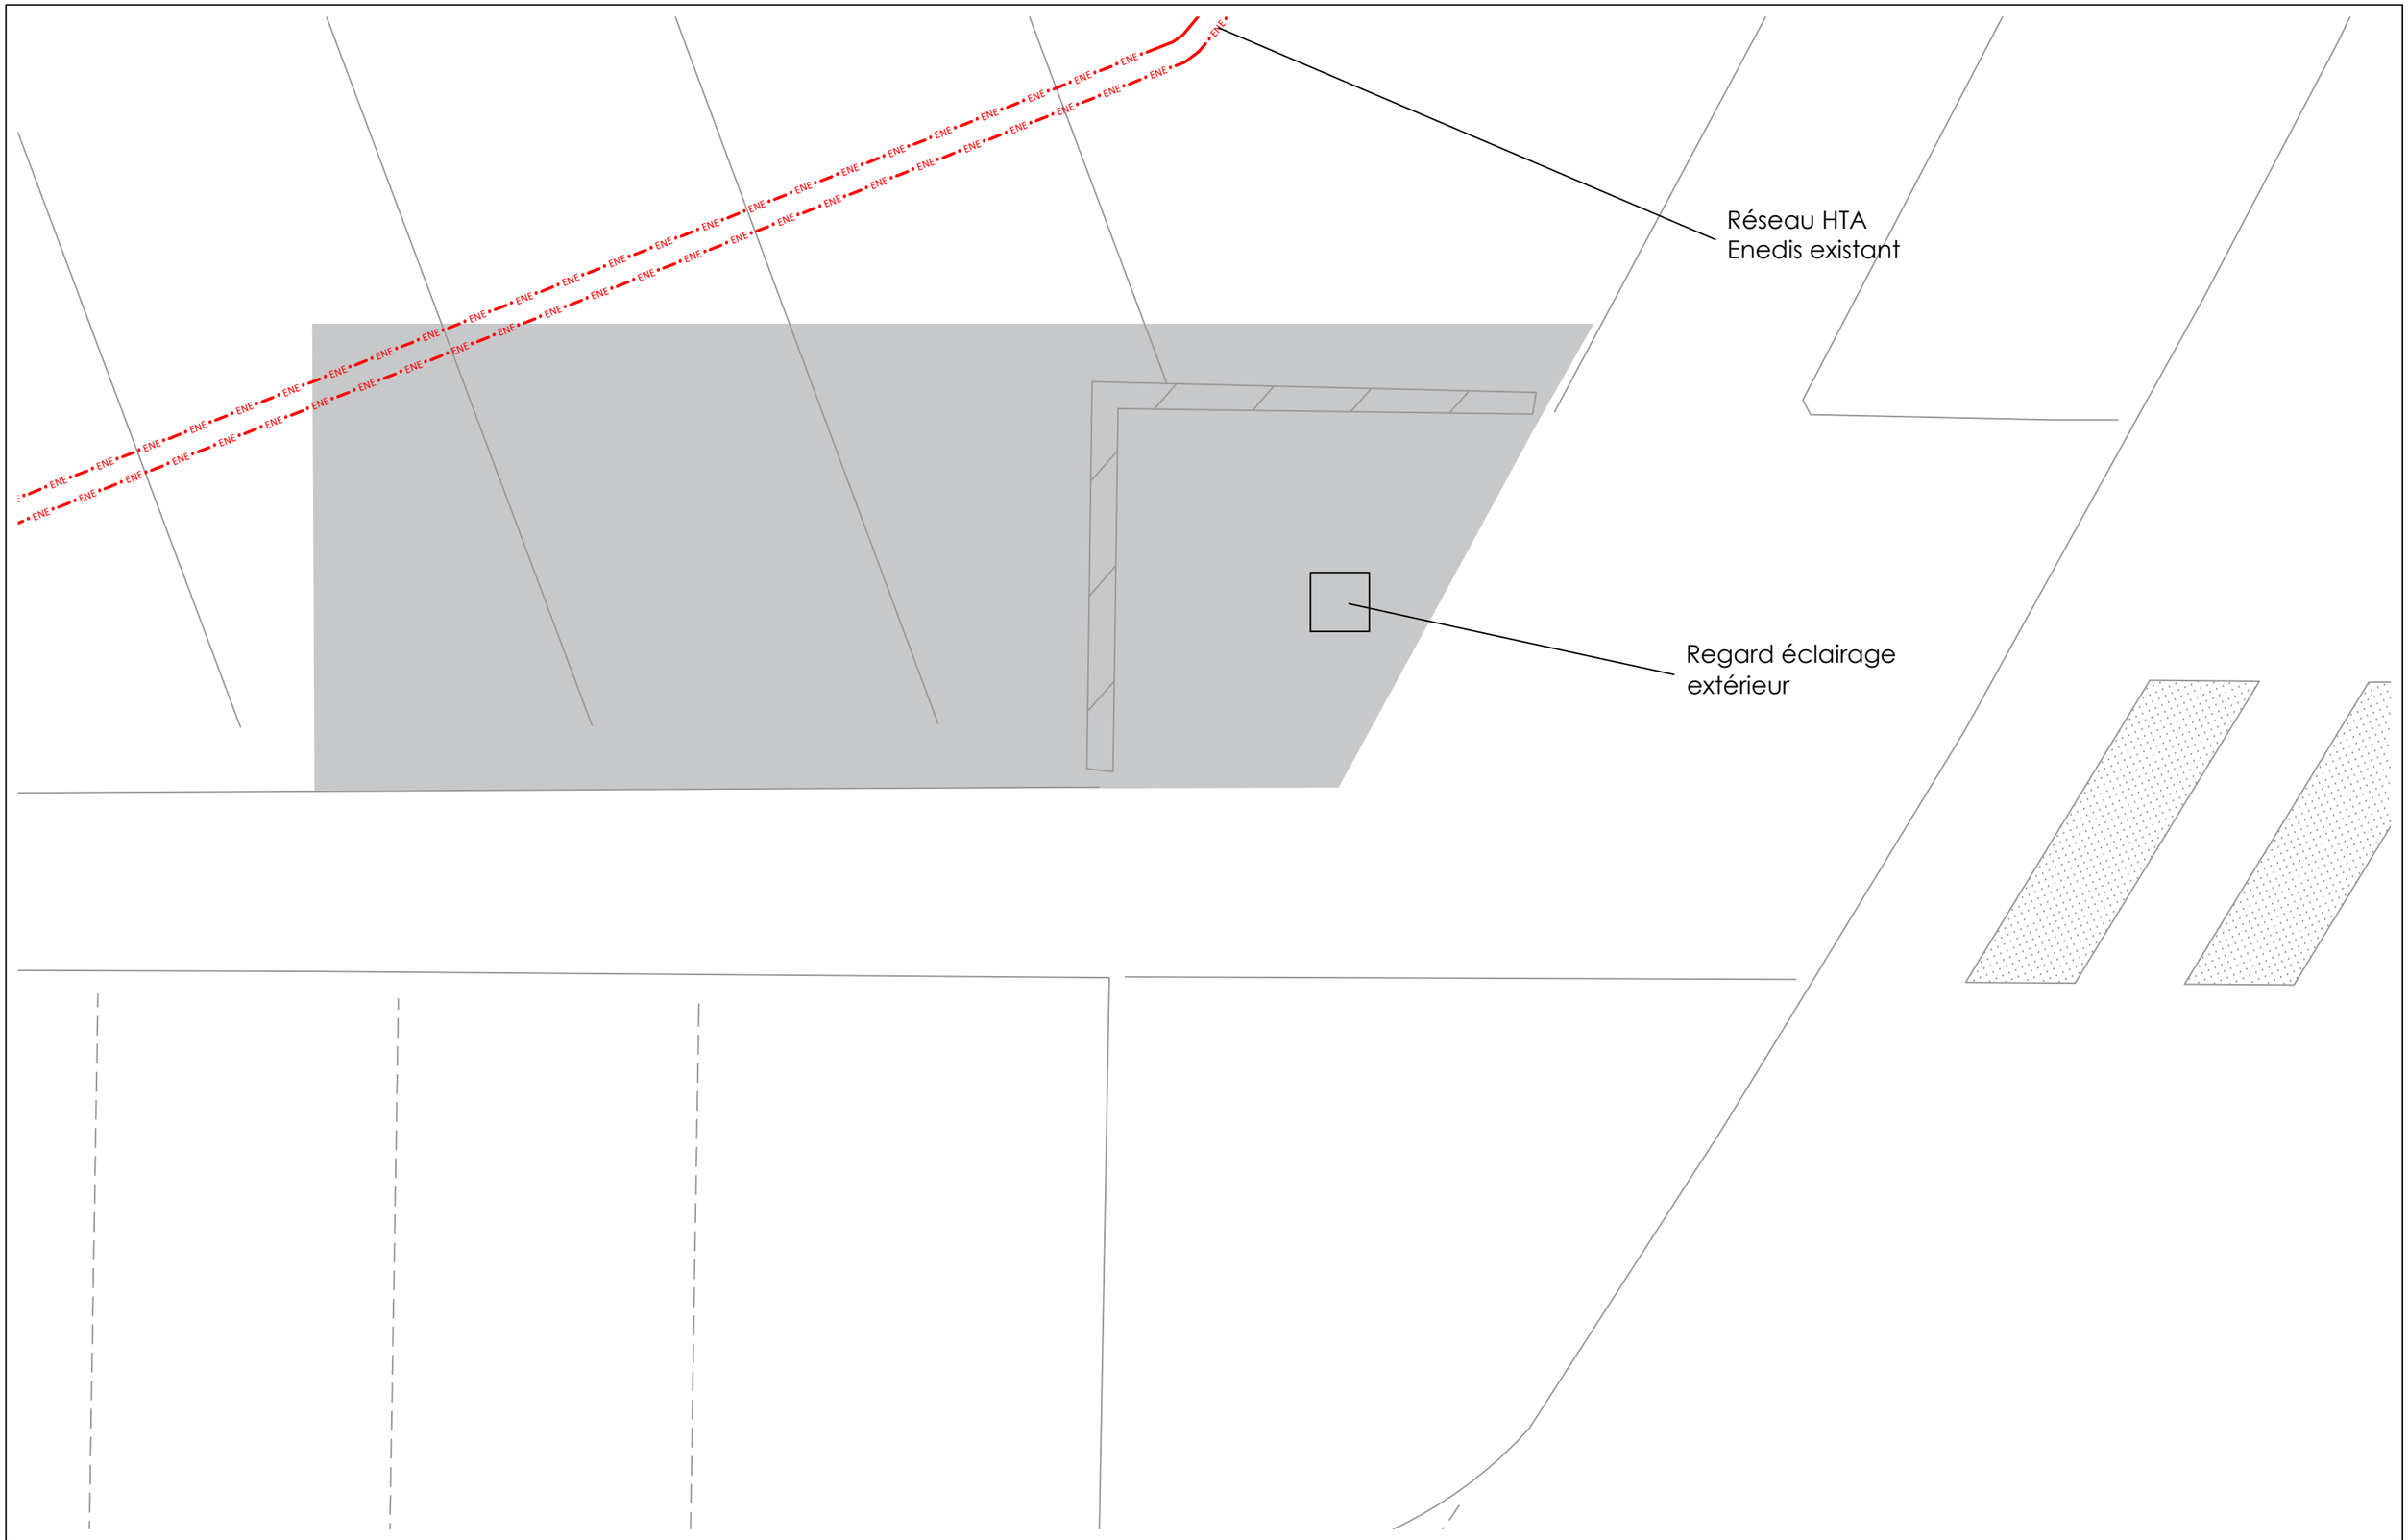



Vérifié par : G.R.	Plan du nouveau poste de livraison HTA Travaux préparatoires	CENTRE HOSPITALIER DE COUTANCES 2, RUE DE LA GARE 50200 COUTANCES	N° Plan : PL.03
Fait par : ----			Échelle : 1/50ème
Phase : DCE / Indice :A			Folio : 01 / A3
N° Affaire : 22-X			Date : 09/2026

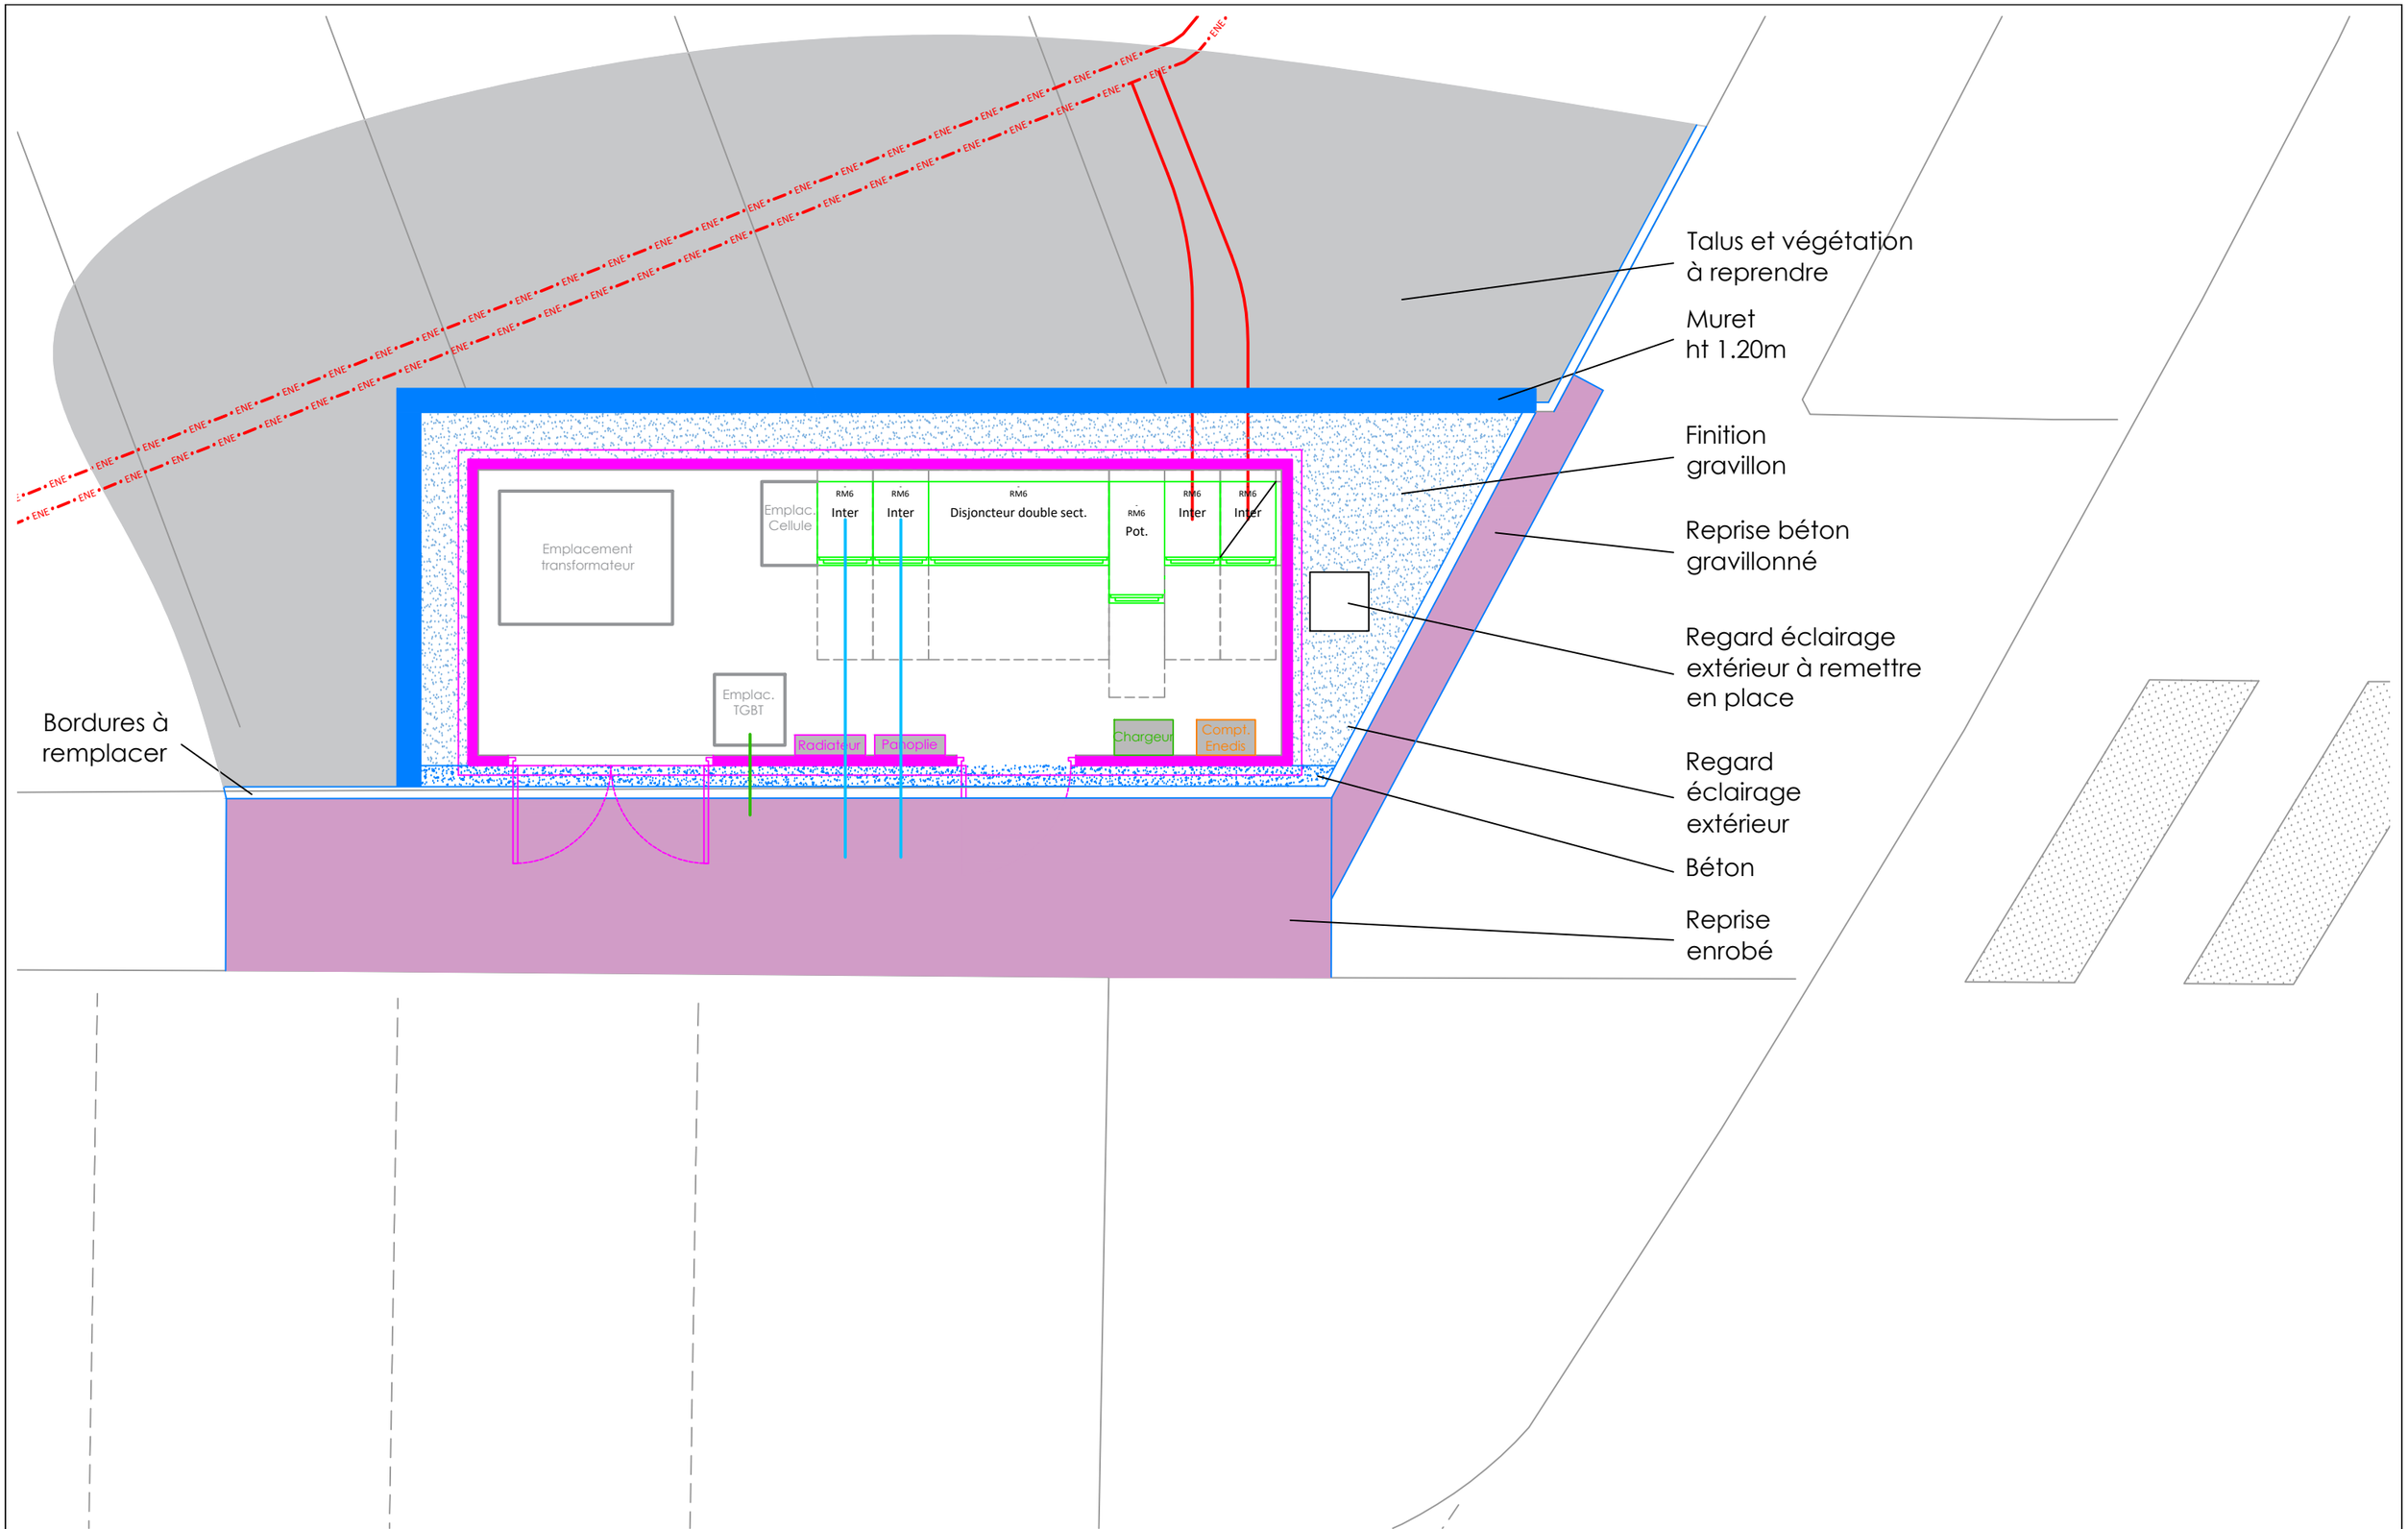

Vérifié par : G.R.		Plan du nouveau poste de livraison HTA Travaux à réaliser	CENTRE HOSPITALIER DE COUTANCES 2, RUE DE LA GARE 50200 COUTANCES
Fait par : ----			
Phase : DCE	Indice :A		
N° Affaire : 22-X			

N° Plan : PL.03	
Échelle : 1/50ème	
Folio : 02	A3
Date :09/2026	

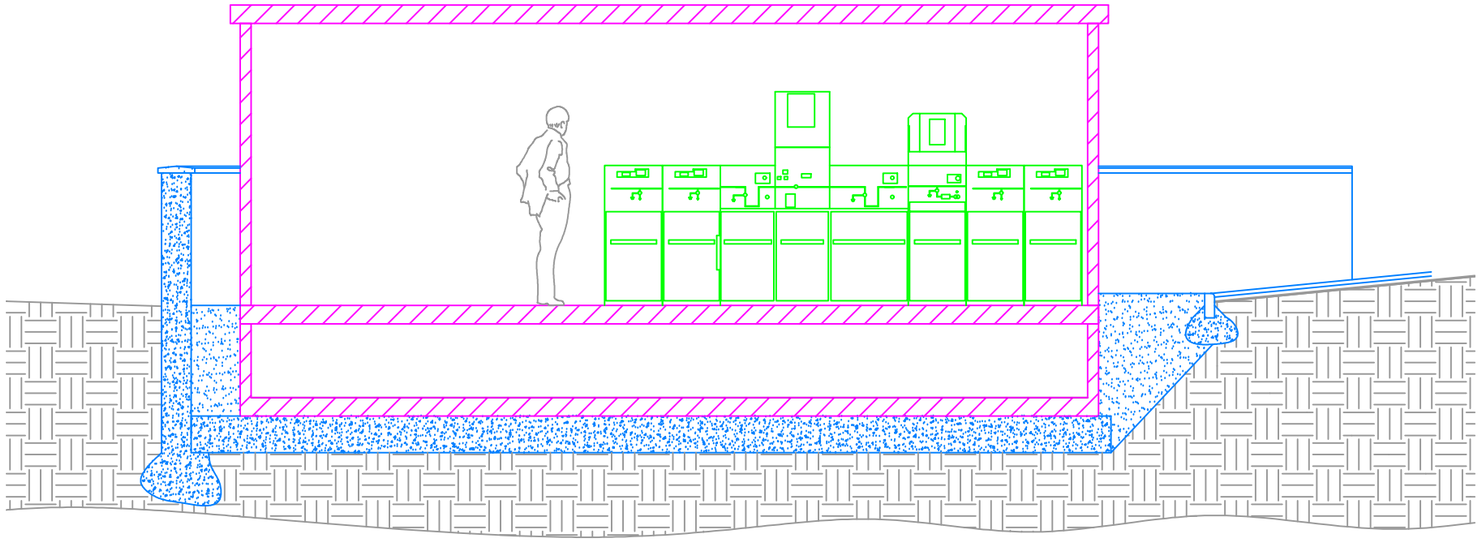

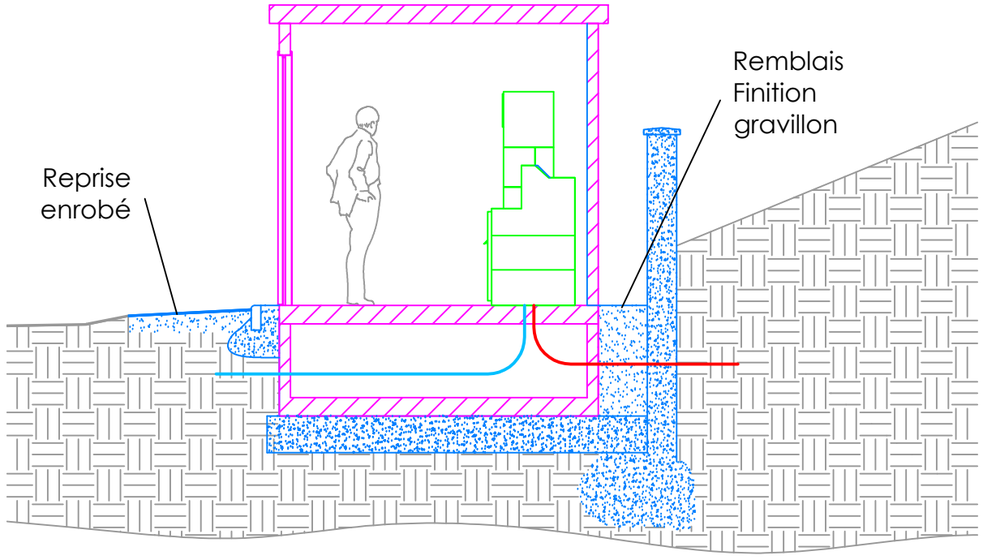

Vérifié par : G.R.	Plan du nouveau poste de livraison HTA Coupe longitudinale	CENTRE HOSPITALIER DE COUTANCES 2, RUE DE LA GARE 50200 COUTANCES	N° Plan : PL.03
Fait par : ----			Échelle : 1/50ème
Phase : DCE / Indice :A			Folio : 03 / A3
N° Affaire : 22-X			Date : 09/2026