


Échelle : 1/500ème

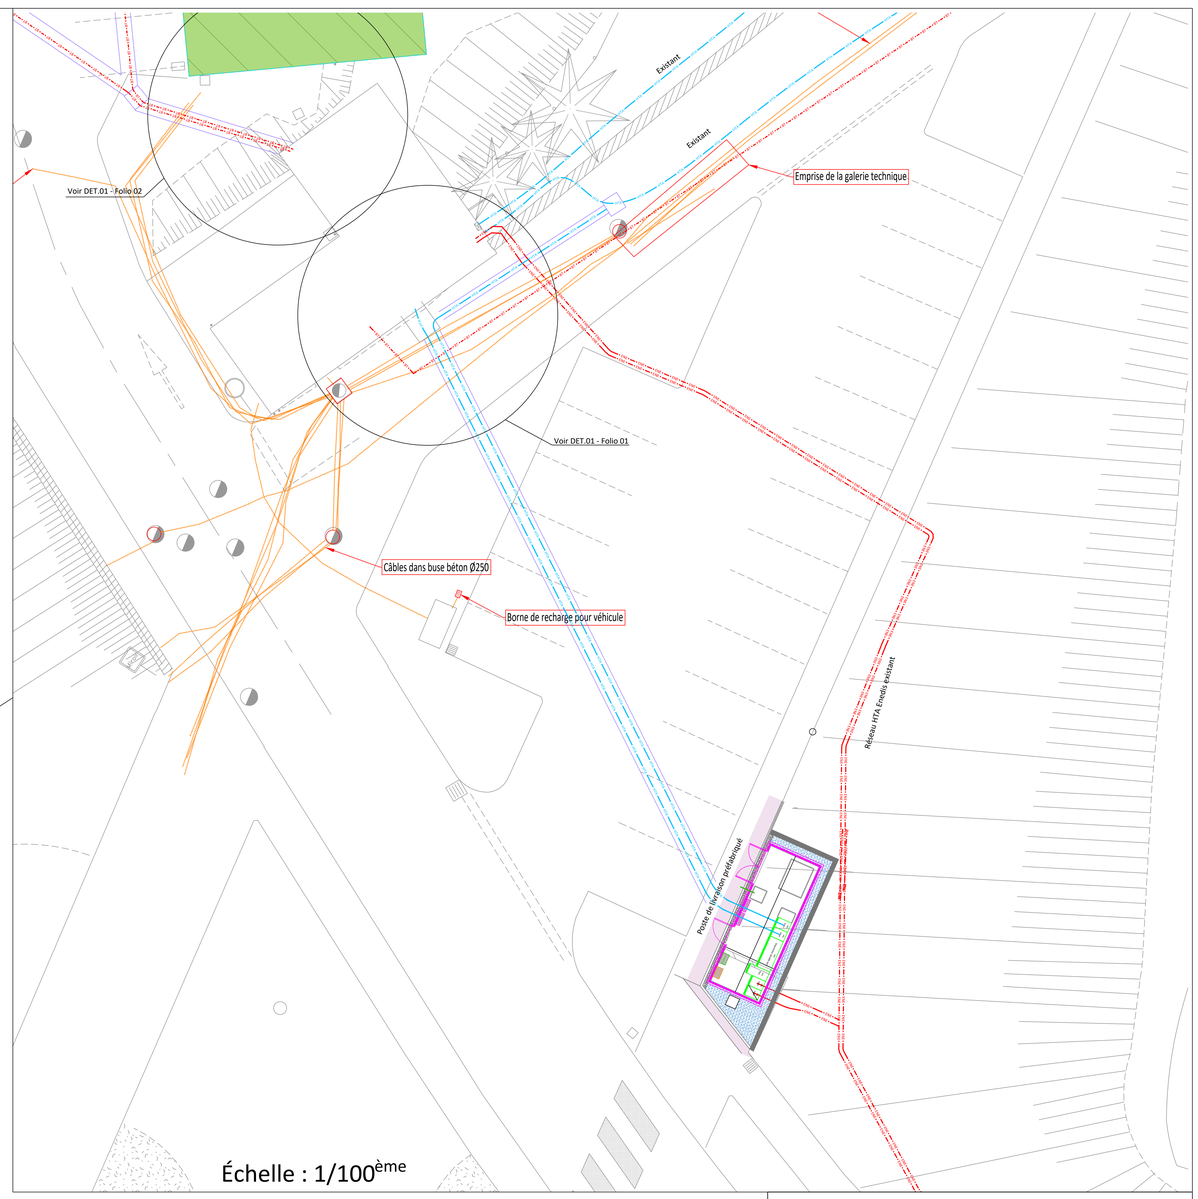

Échelle : 1/100ème

LEGENDE CVCP	
	Tension B1
	Tension B2
	Bâtiments vendus
	Hors Hôpital
	Alimenté depuis TGBT 25
	Alimenté depuis TGBT 34
	Alimenté depuis TGBT 40

HÔPITAL DE COUTANCES



MAÎTRISE D'OUVRAGE

CENTRE HOSPITALIER DE COUTANCES
RUE DE LA GARE
50208 COUTANCES

MAÎTRISE D'OEUVRE

143, rue Yves Le Coz - 78000 VERSAILLES
1 ter, rue Antoine Barthélémy - 50700 VALOGNES
Tél. : 02.33.41.80.09 / contact.cps@energieetservice.fr
www.cps-be.com

OUVRAGE

RÉNOVATION POSTE HTA, REMPLACEMENT GROUPE ÉLECTROGÉNE ET MUTATION DU RÉGIME DE NEUTRE

PLAN DES INSTALLATIONS ÉLECTRIQUES DU SITE

N° d'affaire	Phase	Date	Lot concerné	N° Plan	Échelle	Indice
22-X	DCE	09/2026	ÉLECTRICITÉ	PM.01	*/*	A