HÔPITAL DE COUTANCES



MAÎTRISE D'OUVRAGE

CENTRE HOSPITALIER DE COUTANCES
RUE DE LA GARE
50208 COUTANCES

MAÎTRISE D'OEUVRE


143, rue Yves Le Coz - 78000 VERSAILLES
1 ter, rue Antoine Barthélémy - 50700 VALOGNES
Tél. : 02.33.41.80.09 / contact.cps@energieetservice.fr
www.cps-be.com

OUVRAGE


RÉNOVATION POSTE HTA, REMPLACEMENT GROUPE ÉLECTROGÉNE ET MUTATION DU RÉGIME DE NEUTRE

SYNOPTIQUE DU TGBT 25 ET DU TGE

N° d'affaire	Phase	Date	Lot concerné	N° Plan	Échelle	Indice
22-X	DCE	09/2026	ÉLECTRICITÉ HT/BT	SYN.01	*/*	A

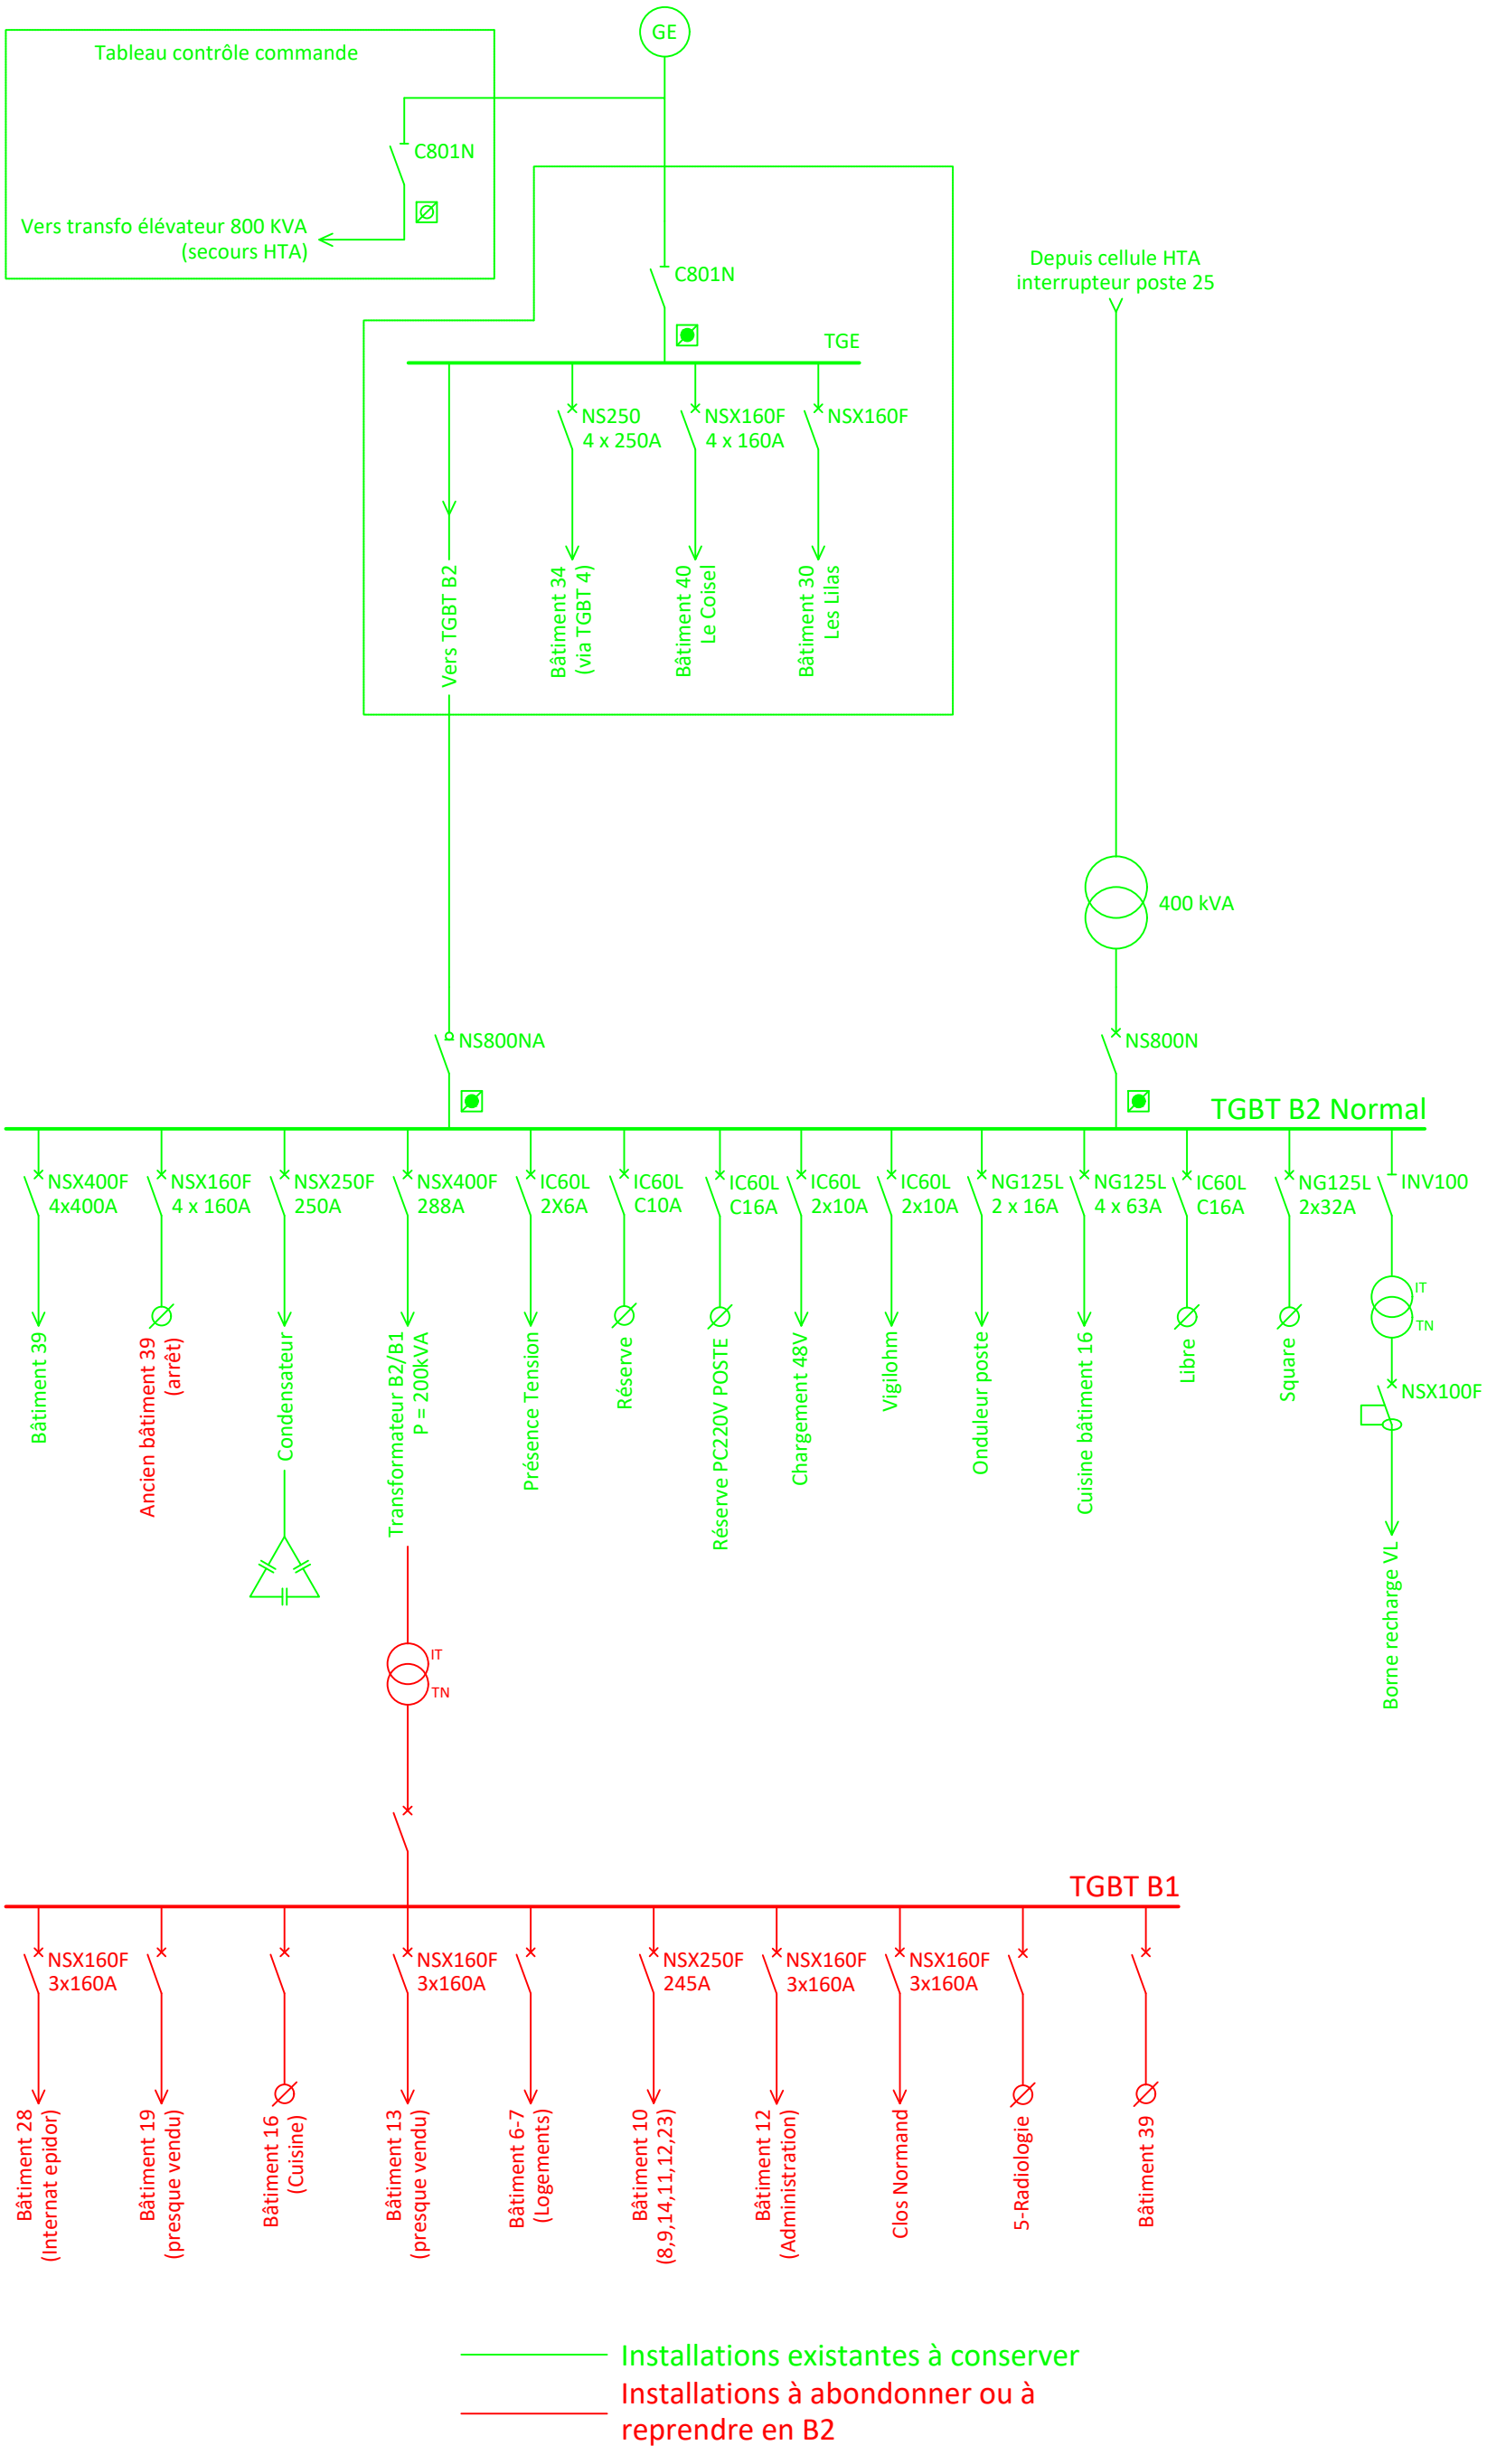

Vérifié par : G.R.	SYNOPTIQUE DU TGBT 25 ET DU TGE ÉTAT EXISTANT	CENTRE HOSPITALIER DE COUTANCES	N° Plan : SYN.01
Fait par : S.A.			Échelle : */*
Phase : DCE / Indice : A			Folio : 01 / A3
N° d'affaire : 22-X			Date : 09/2026

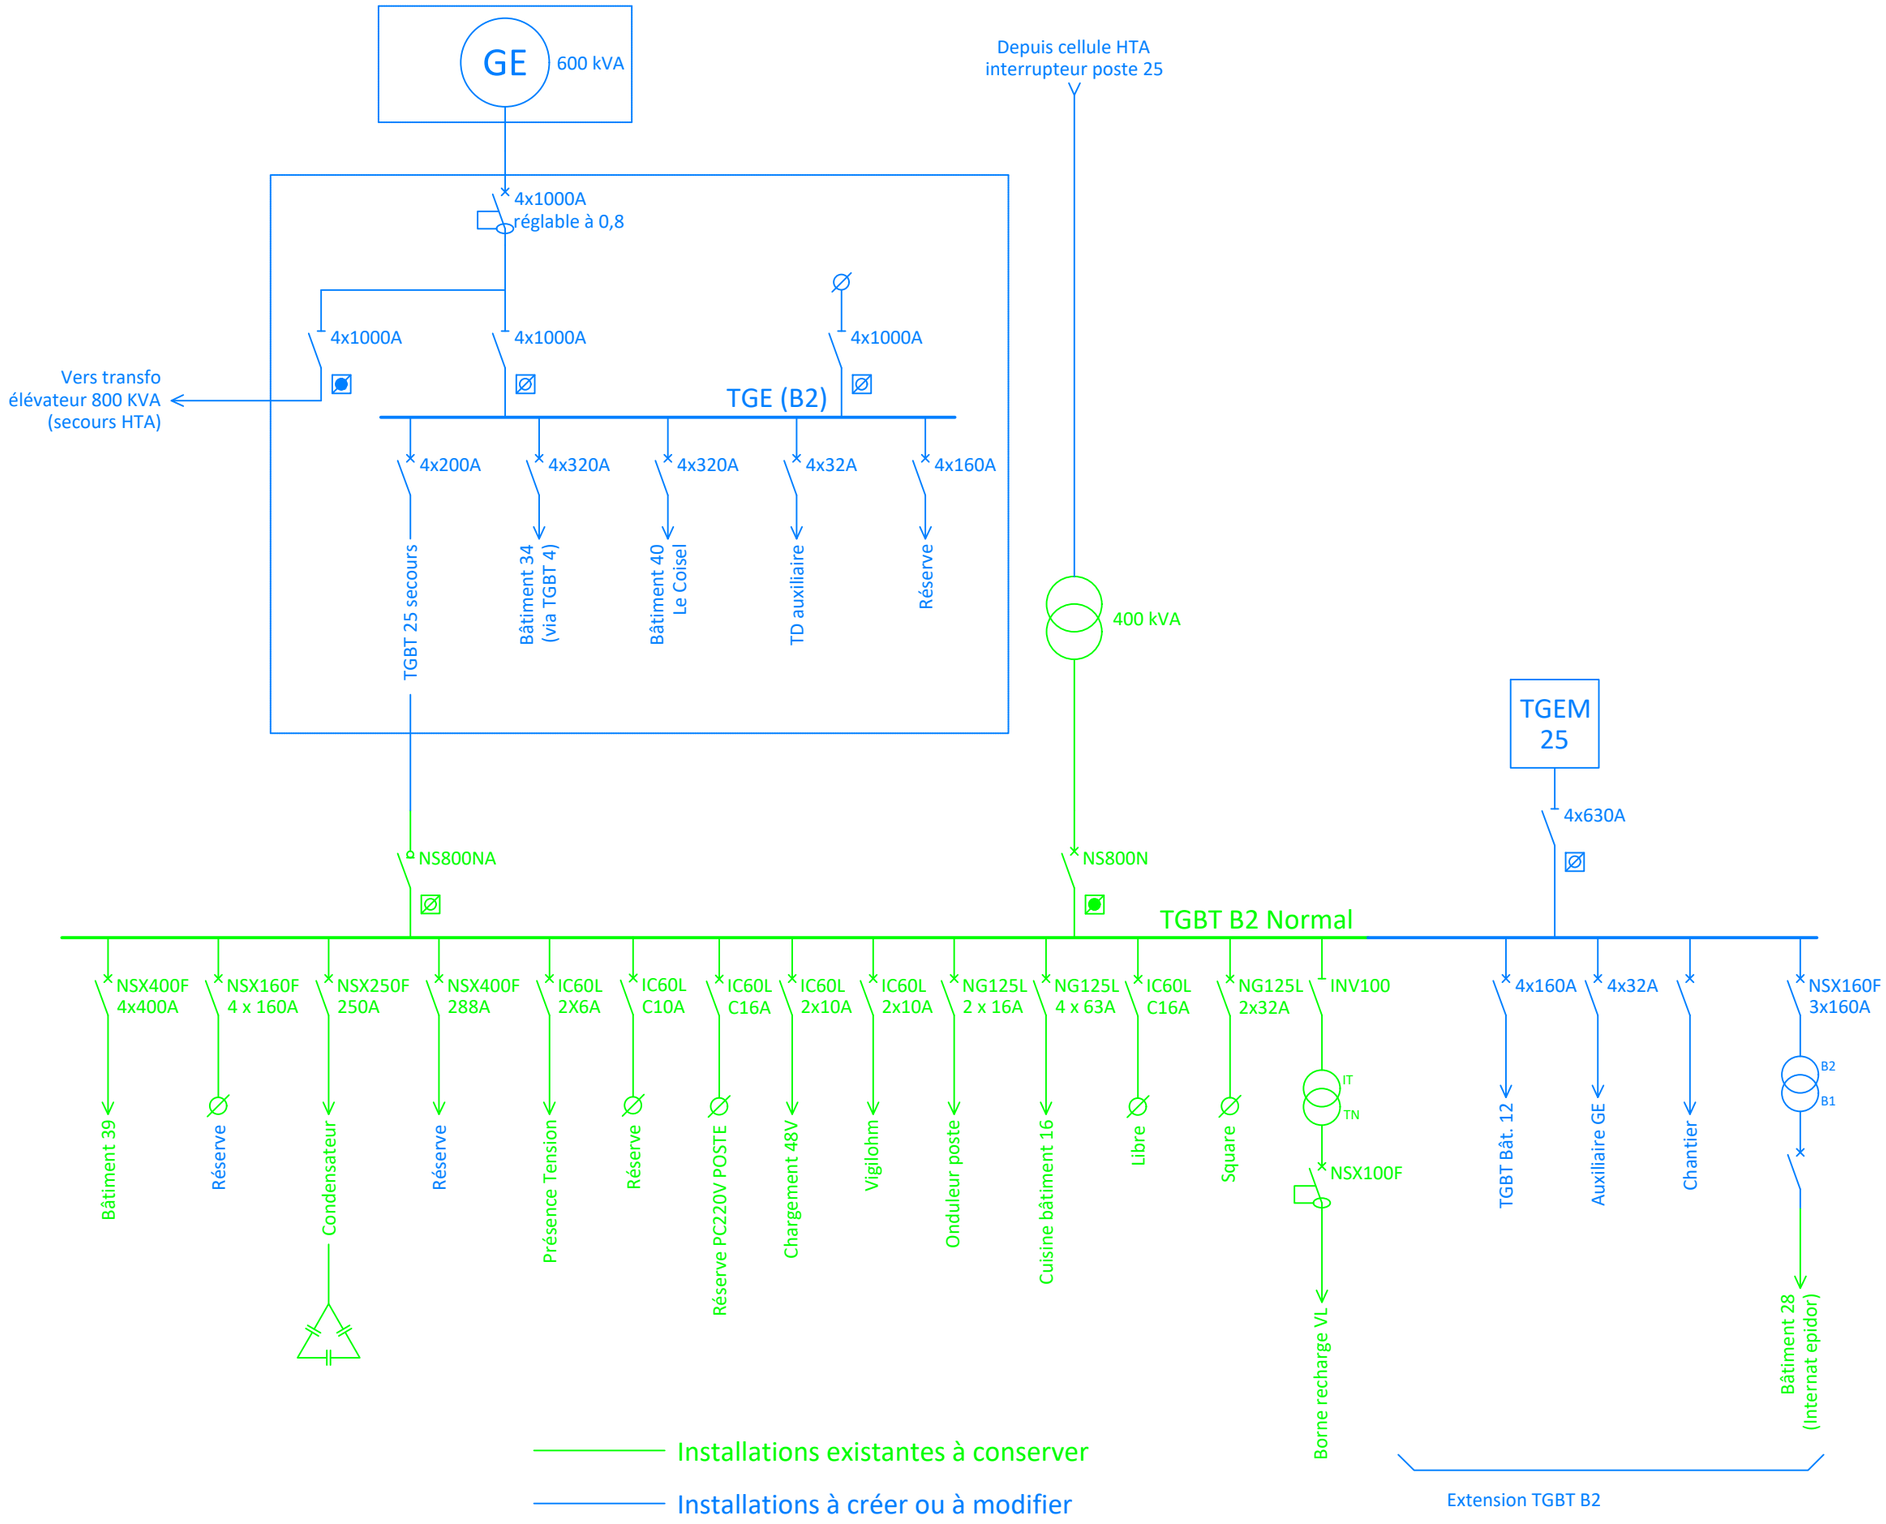

Vérifié par : G.R.	SYNOPTIQUE DU TGBT 25 ET DU TGE PROJET	CENTRE HOSPITALIER DE COUTANCES	N° Plan :SYN.01
Fait par : S.A.			Échelle : */*
Phase : DCE / Indice : A			Folio : 02 / A3
N° d'affaire : 22-X			Date : 09/2026