





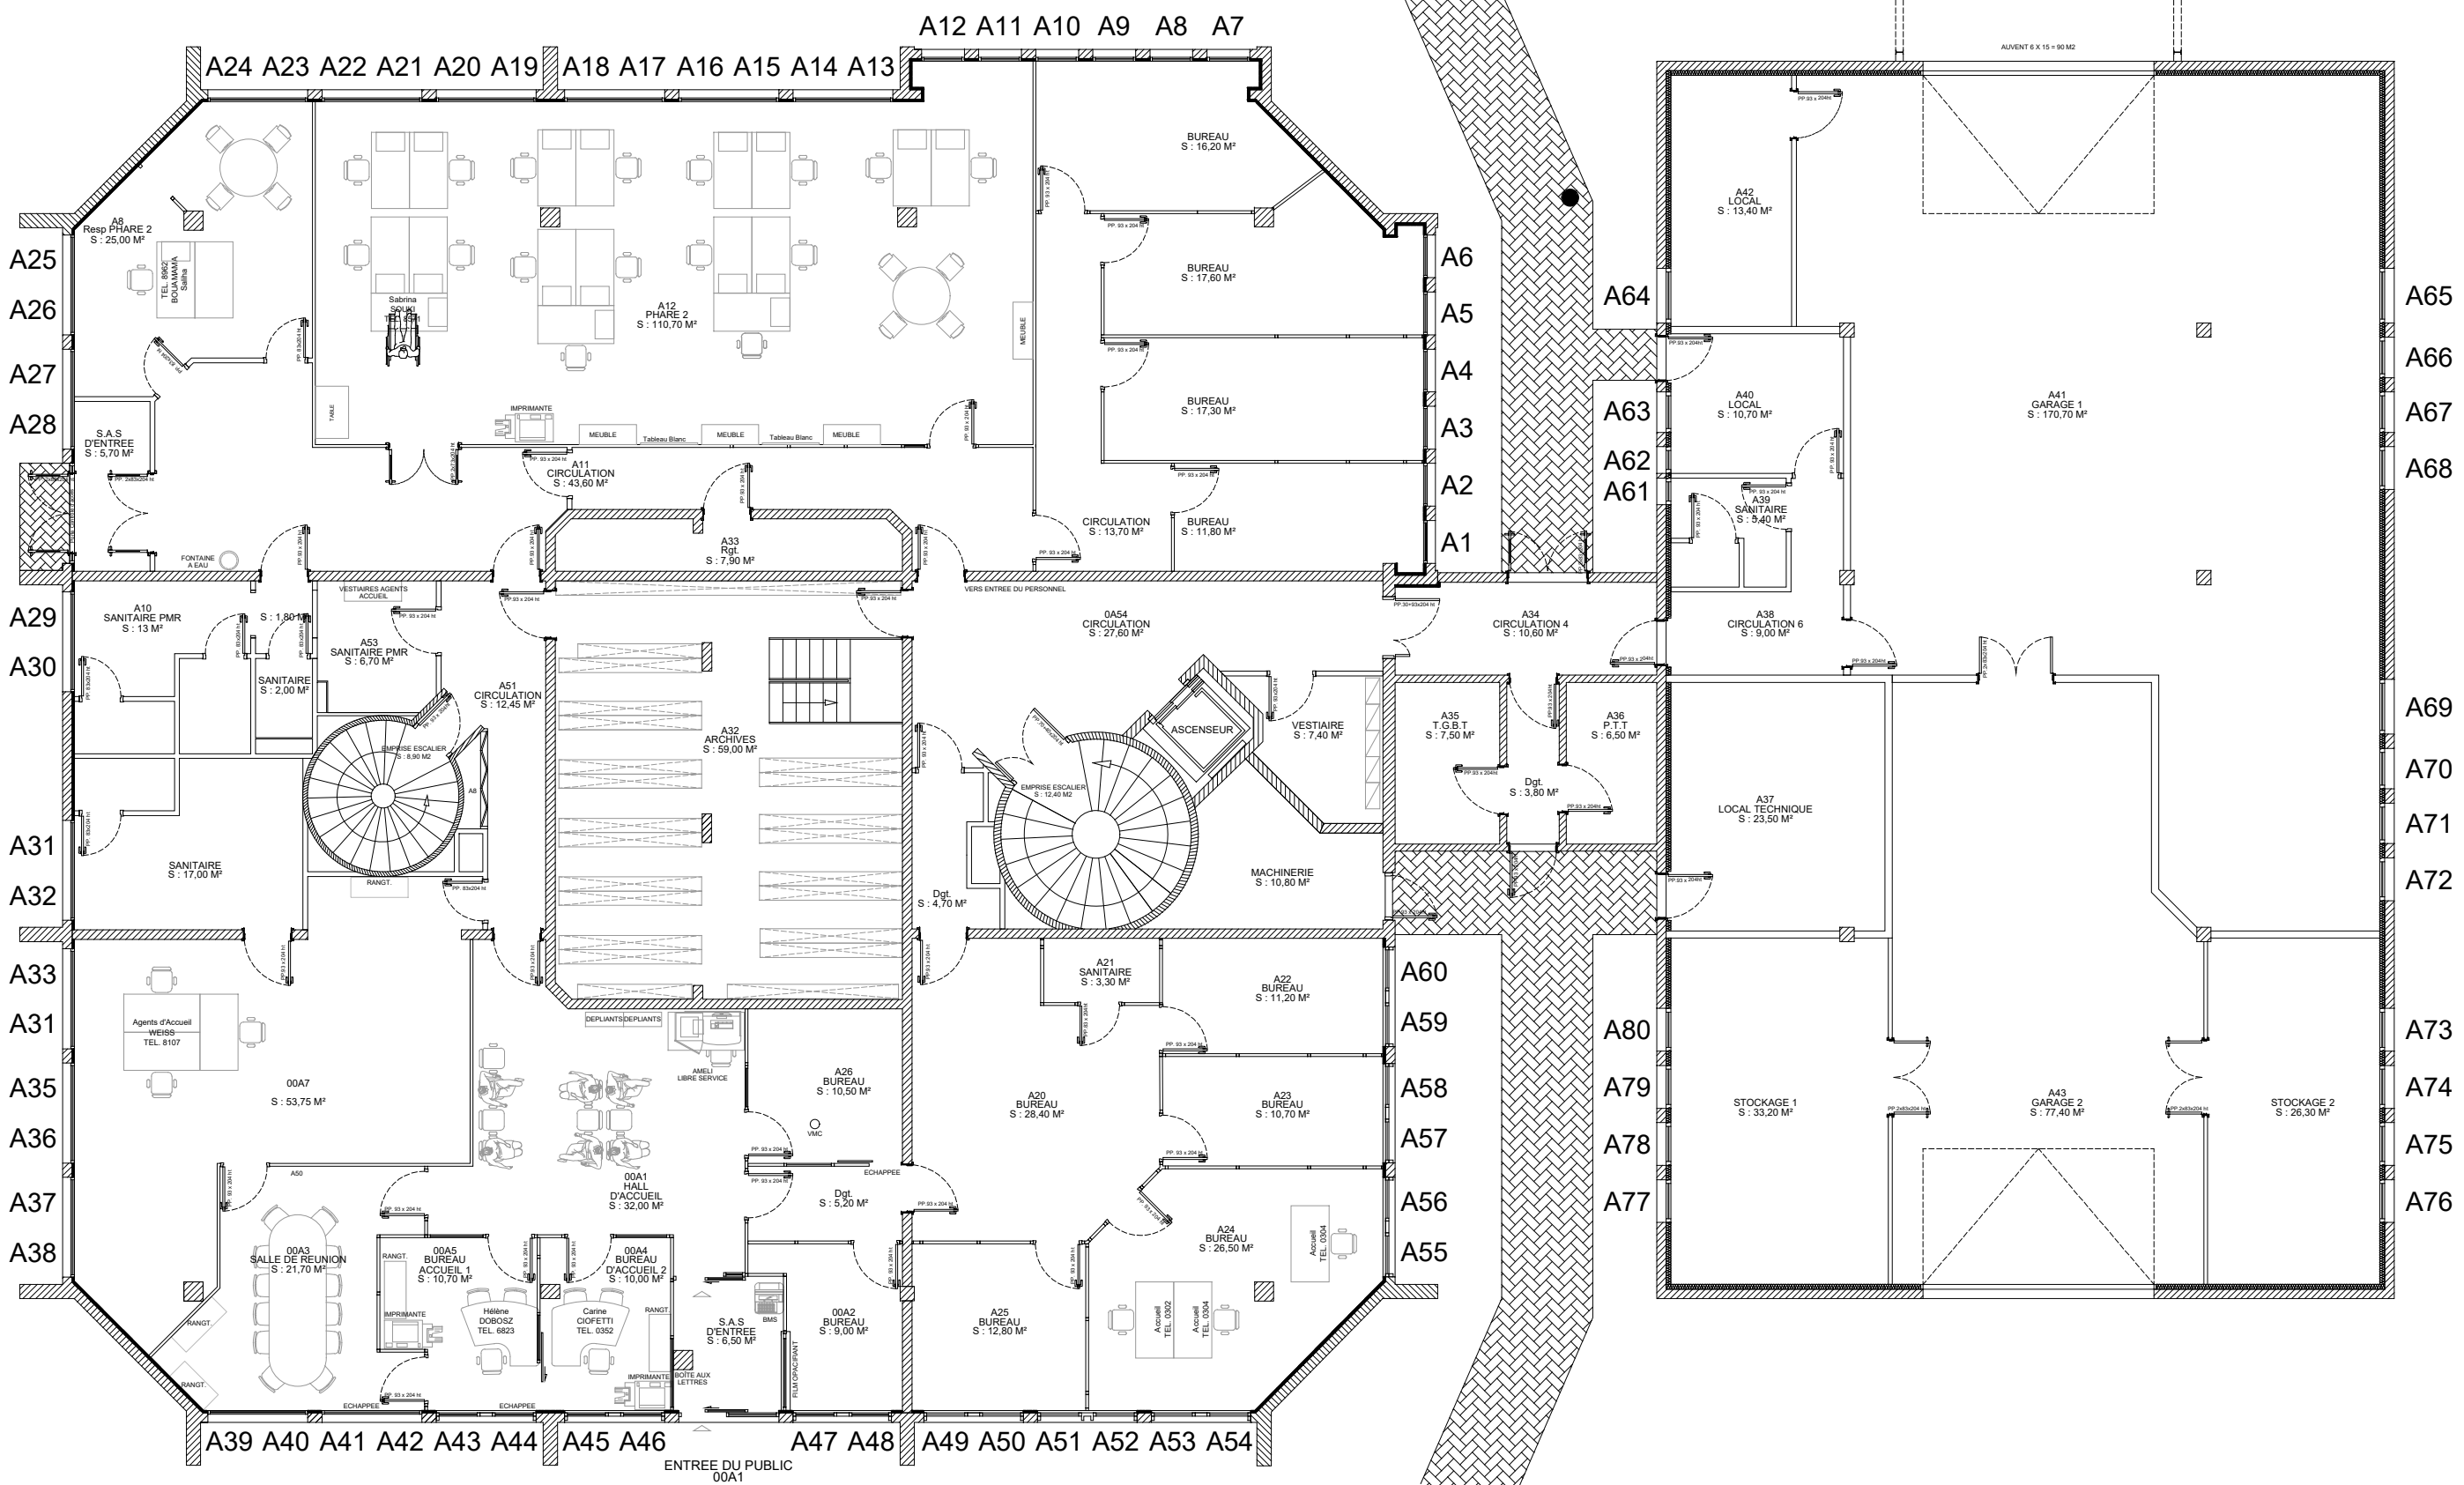

MEURTHE-ET-MOSELLE

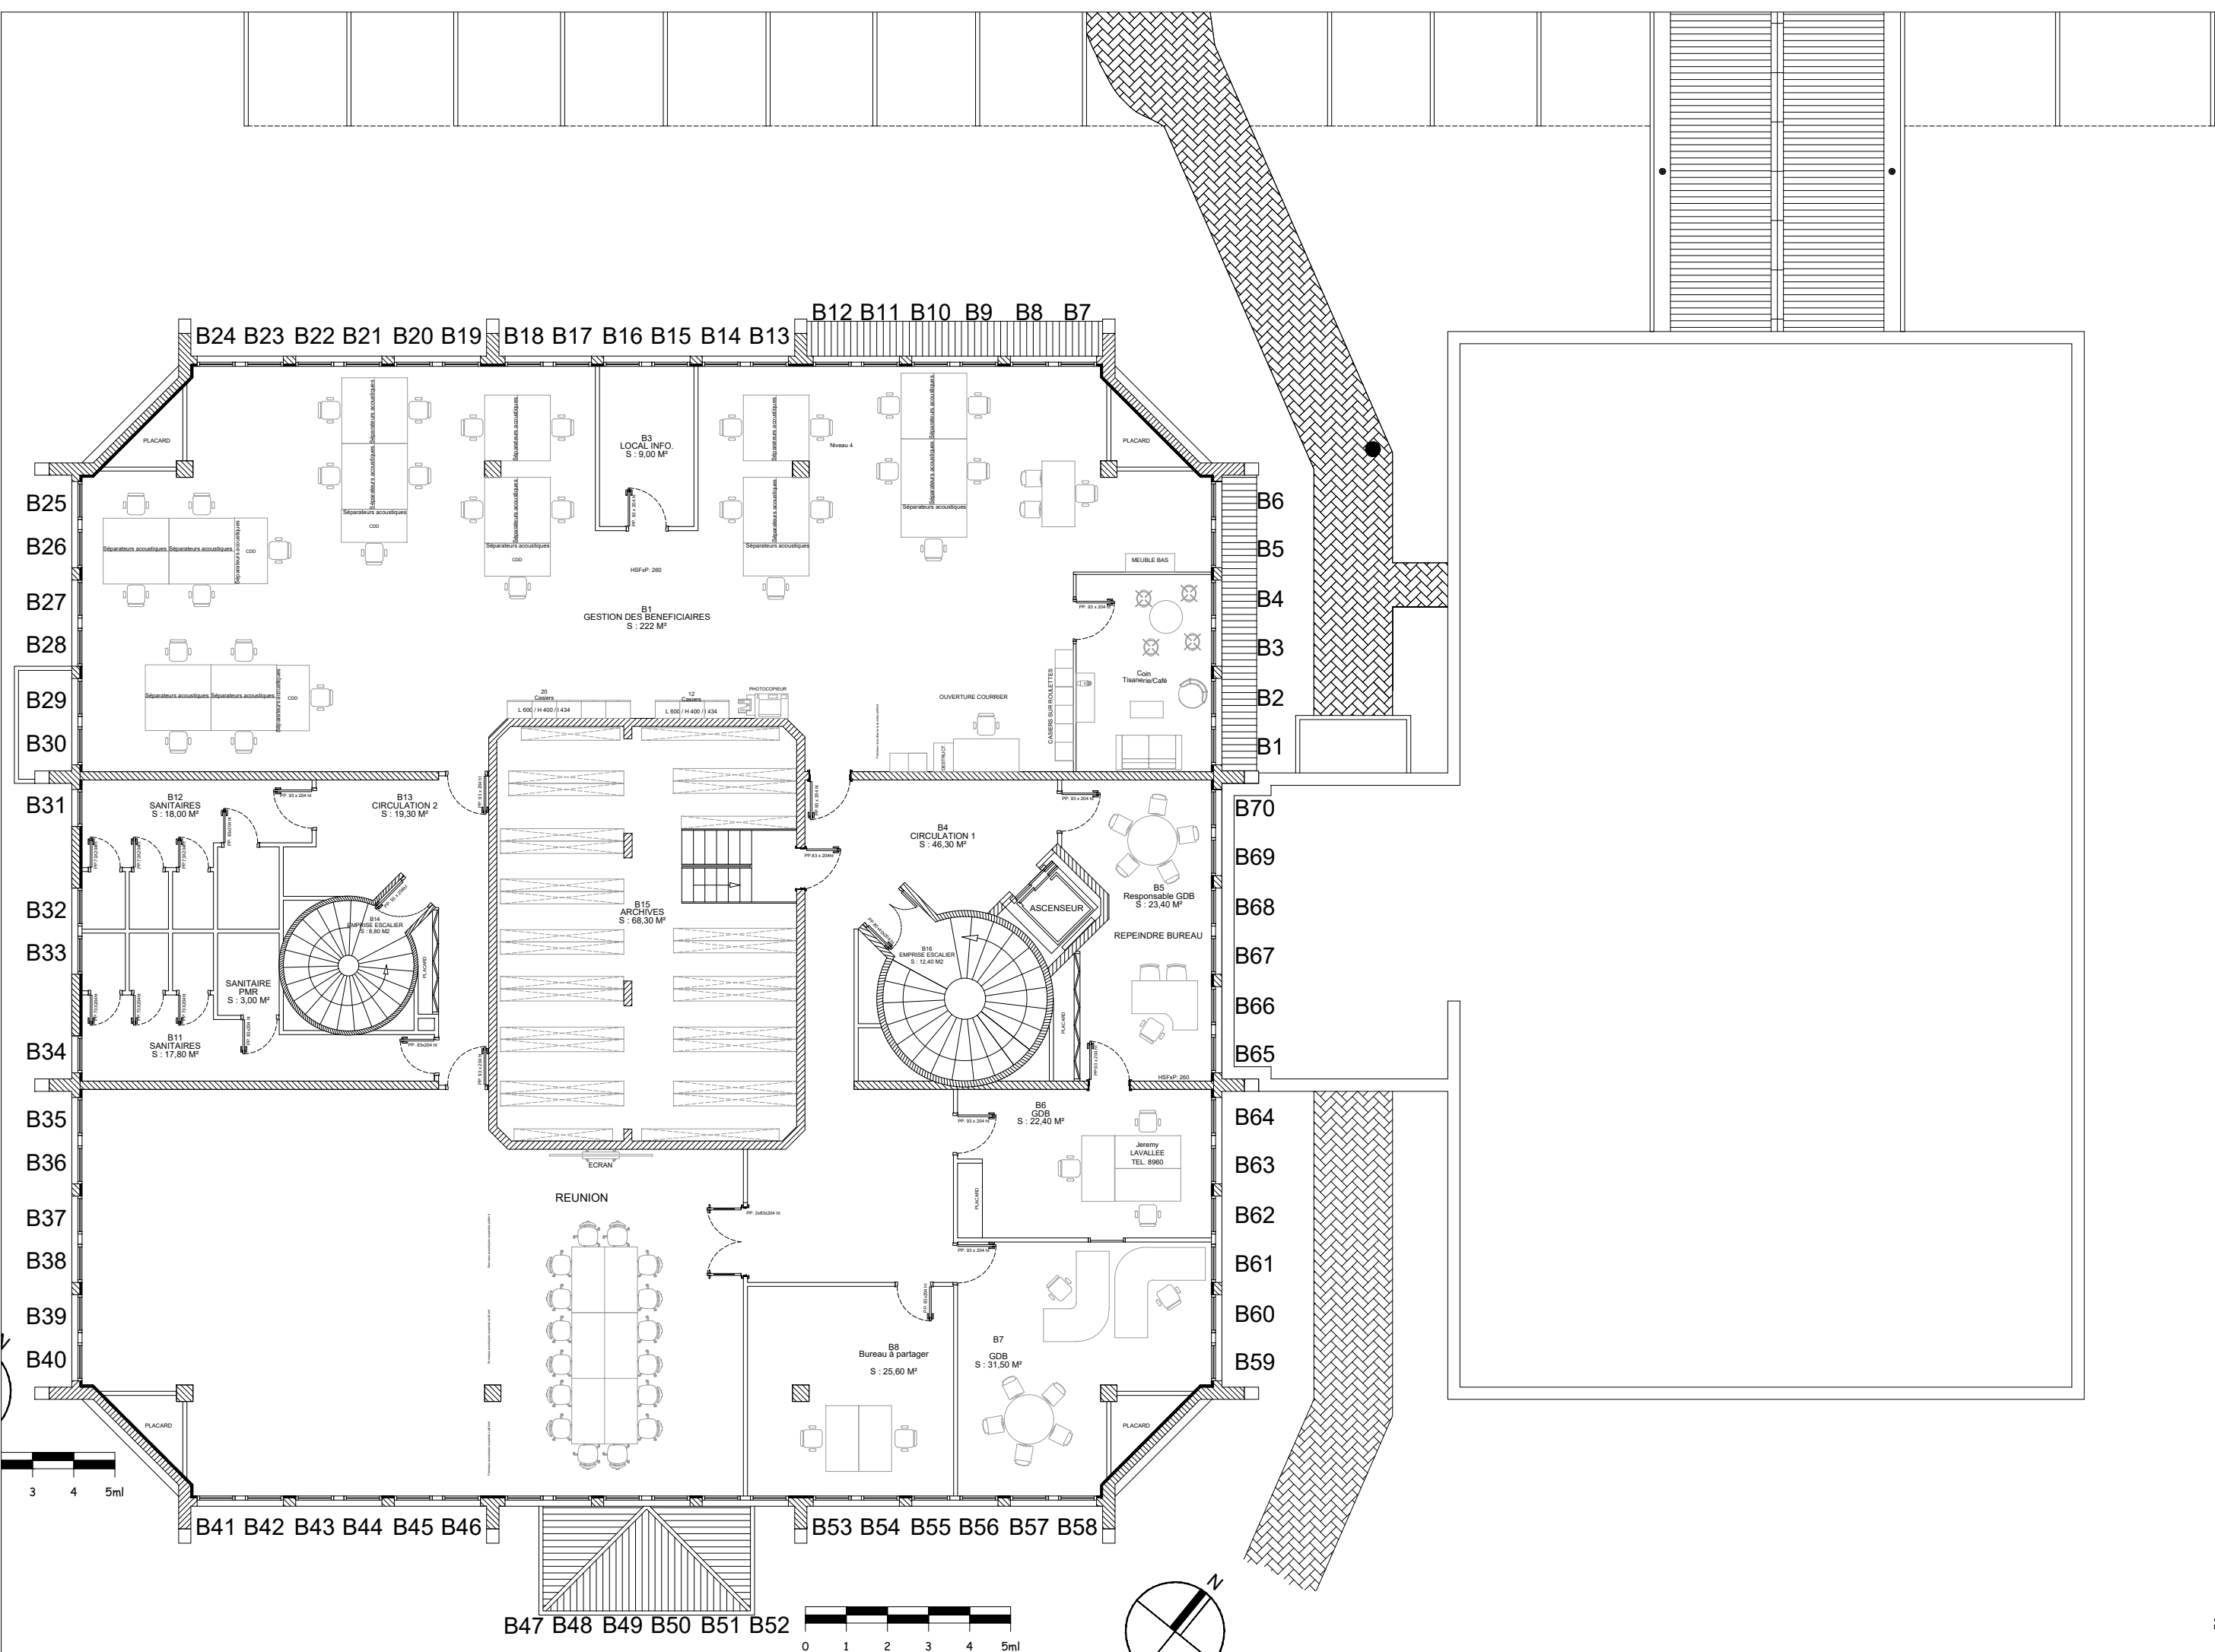

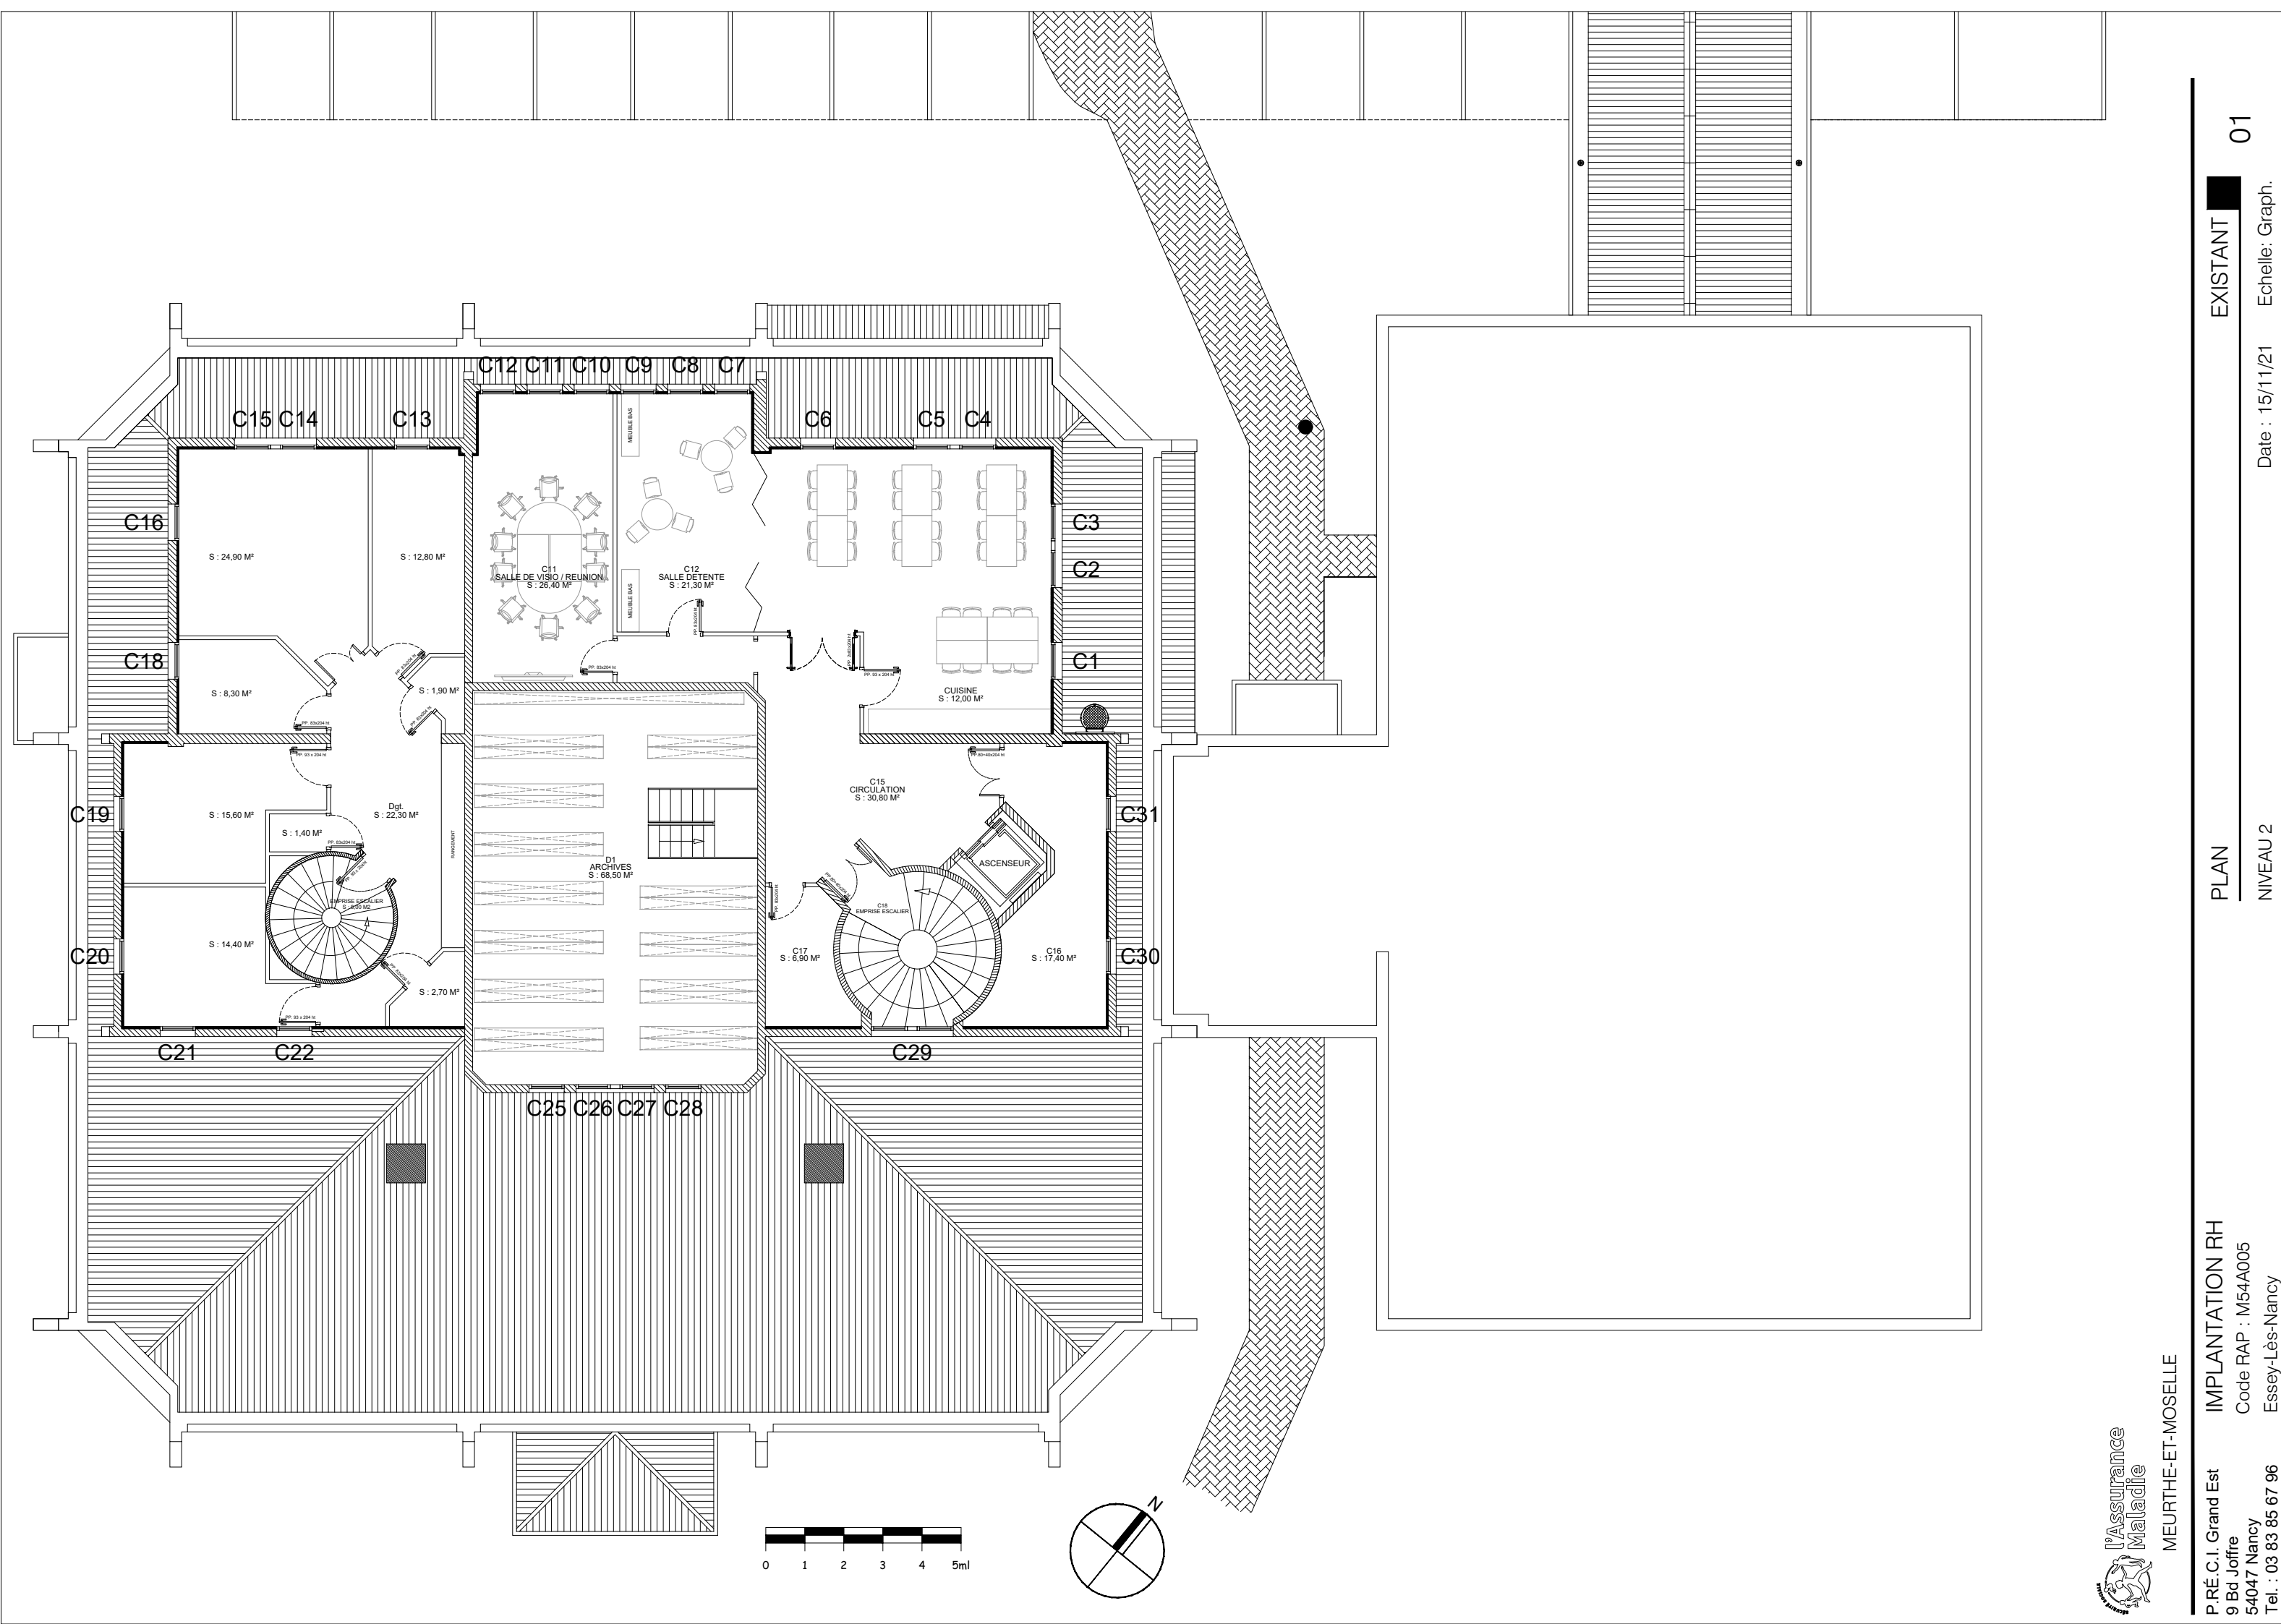

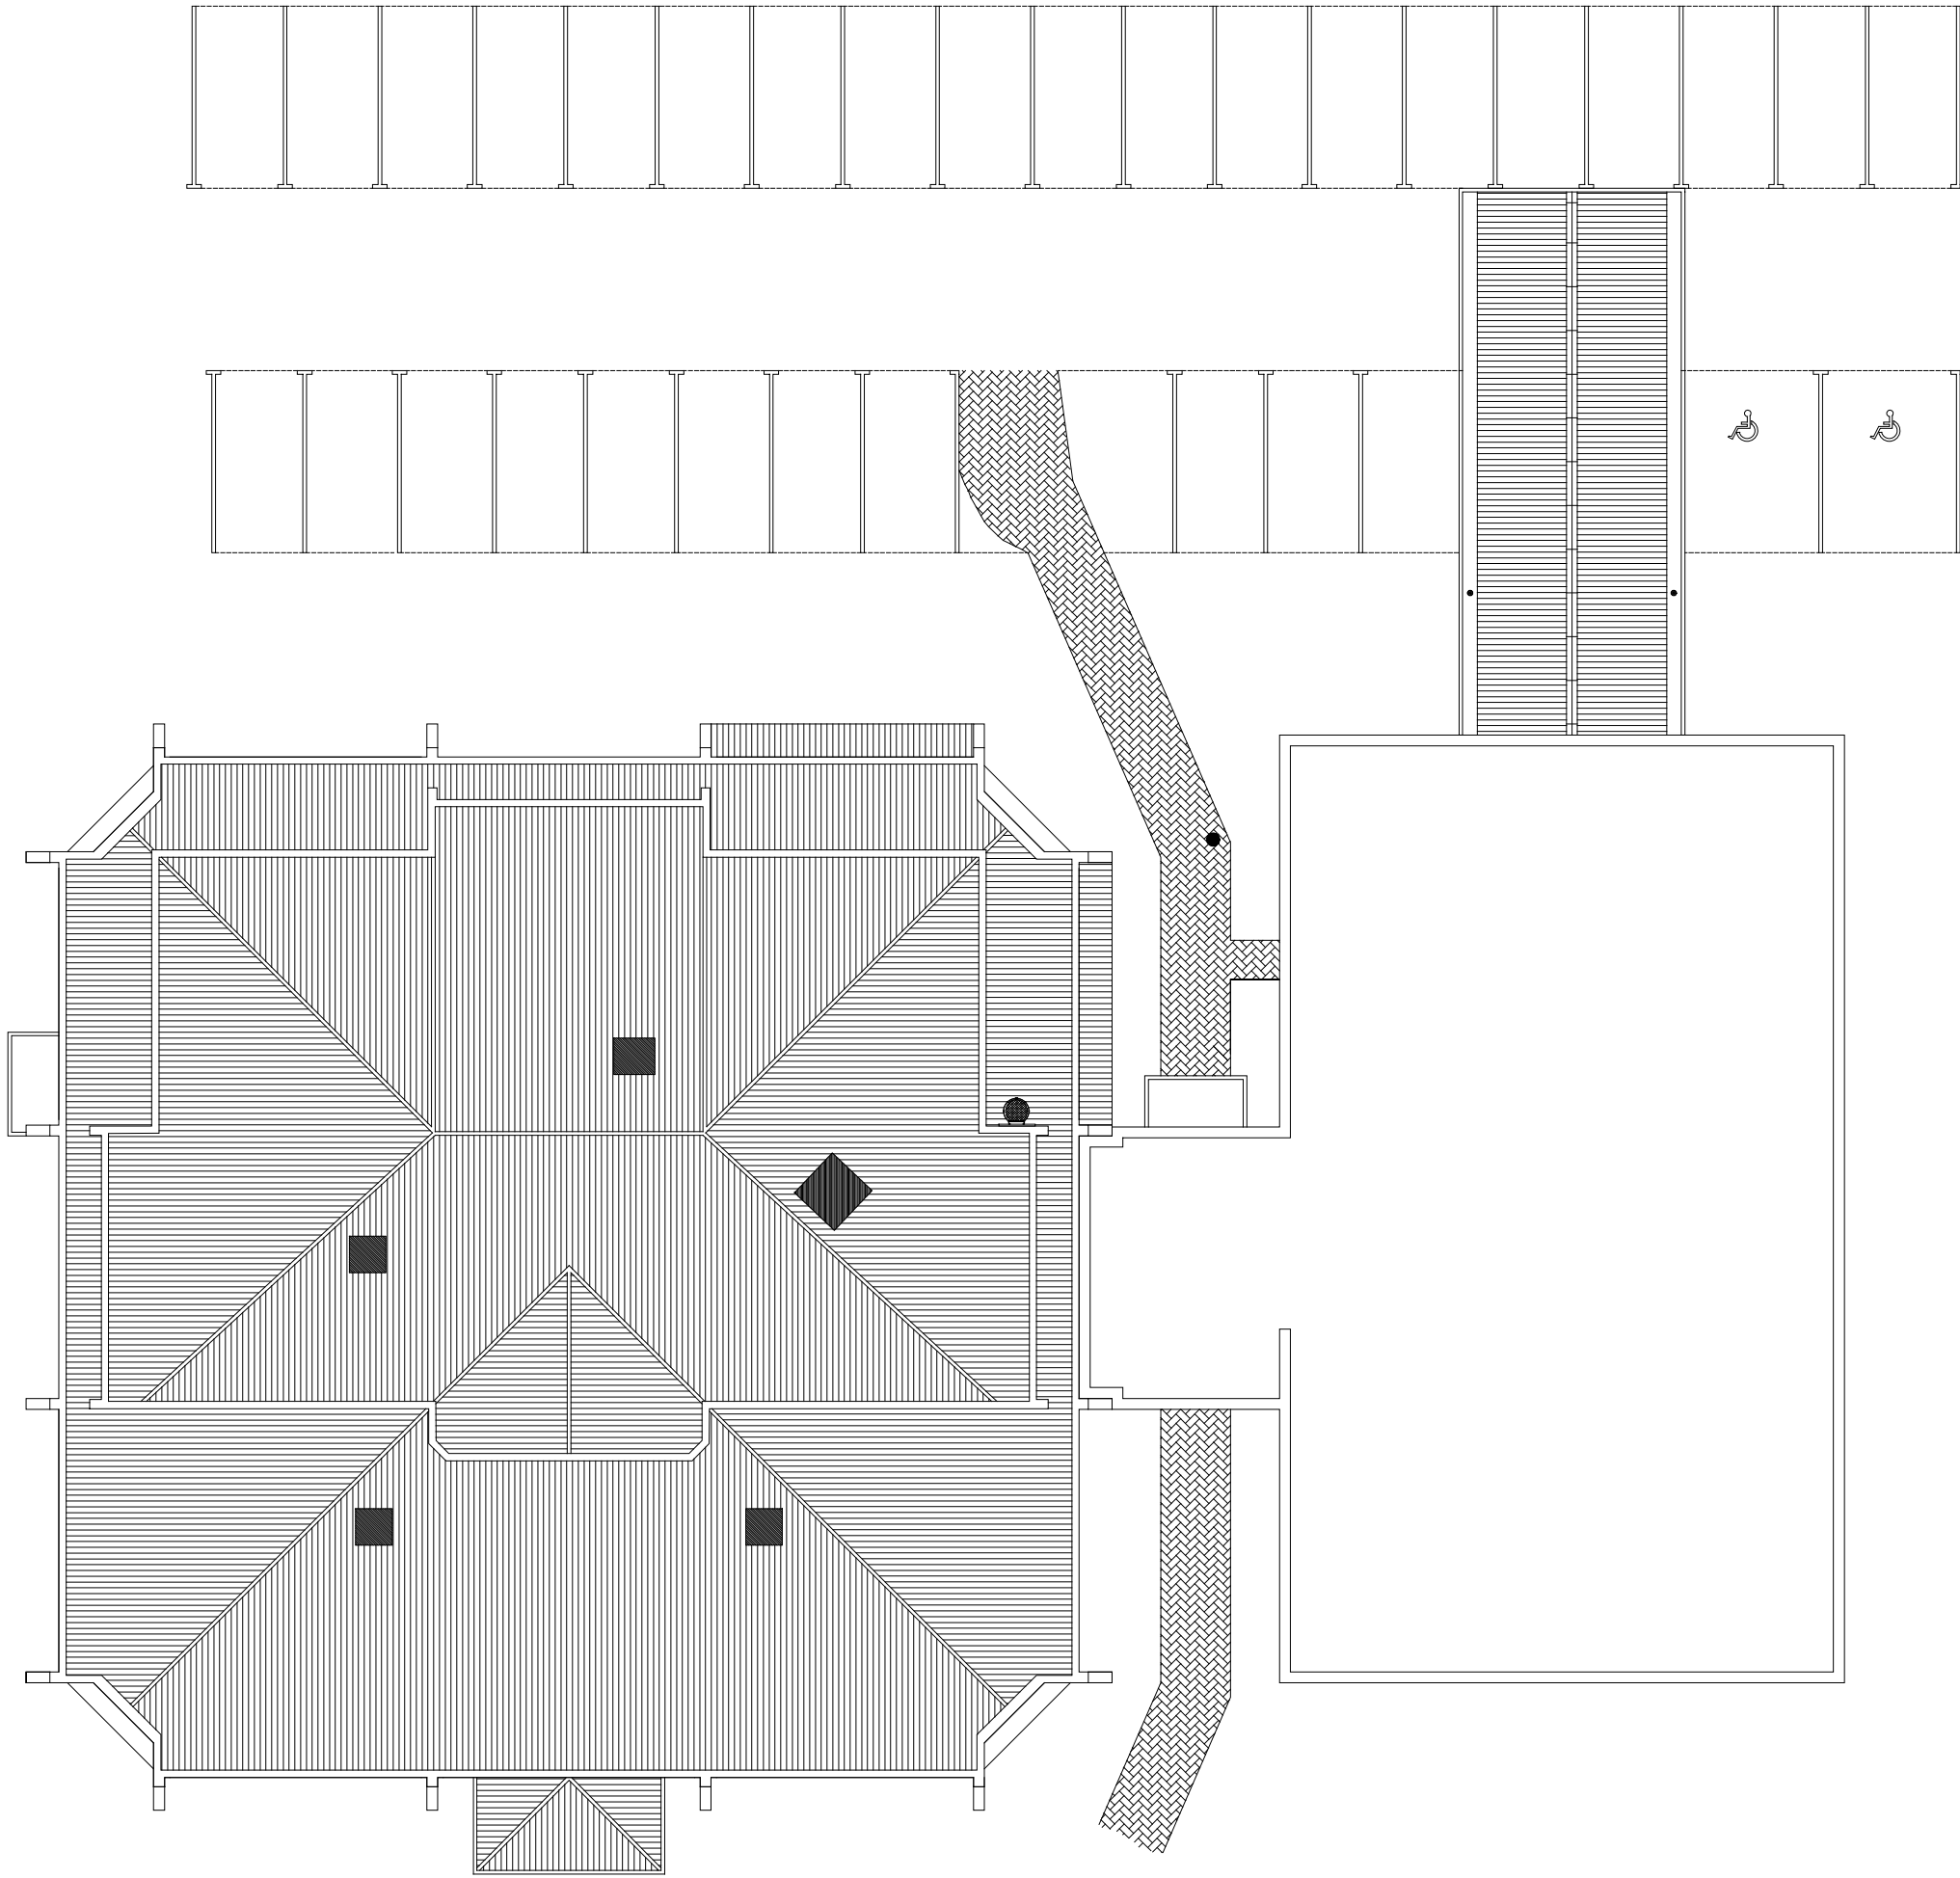

MEURTHE-ET-MOSELLE

P.RÉ.C.I. Grand Est
9 Bd Joffre
54047 Nancy
Tel. : 03 83 85 67 96

PLAN
TOITURE

EXISTANT

01

Date : 12/11/21 Echelle: 1:200°