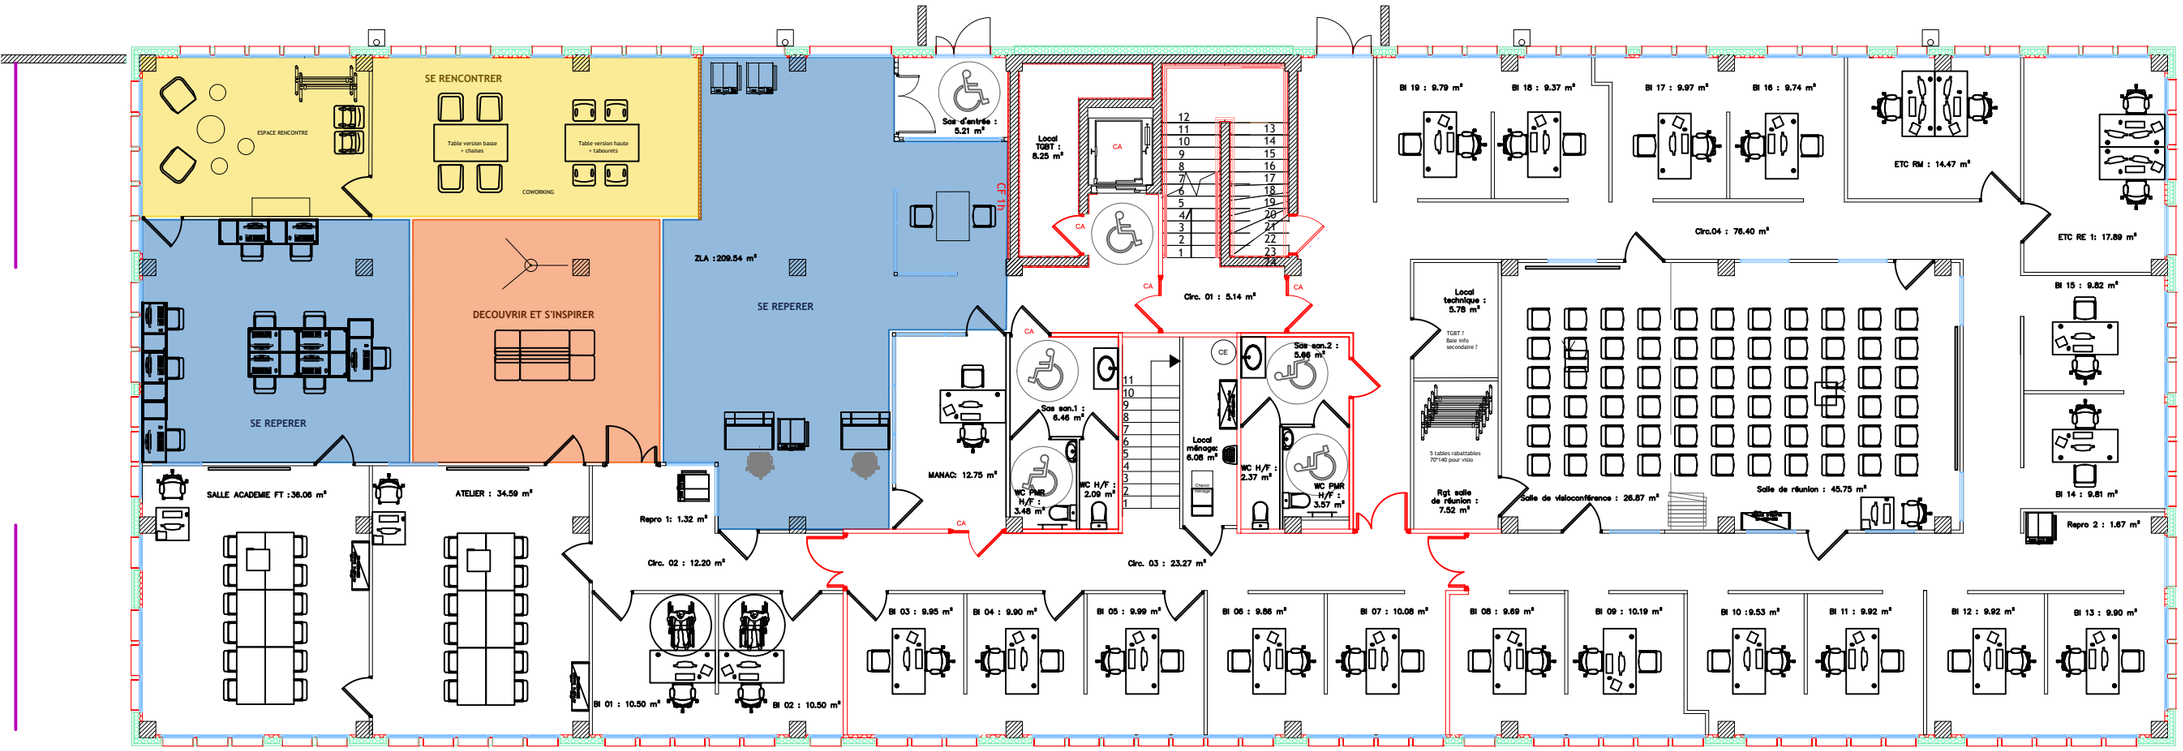

RÉPUBLIQUE FRANÇAISE / France Travail	Maître d'ouvrage 87 Rue Nuyens 33 000 BORDEAUX Tel : 05 56 43 60 83 Fax : 05 56 43 60 66	Site FRANCE TRAVAIL AFT LIMOGES PANAZOL Rue du Président Coty 87350 PANAZOL	RDC - proposition d'aménagement intérieur V5 - ARUM		
			Projet : Création de l'agence	Dessiné par :GB	Ech. : 1/150	Date : 29/04/2026	Phase : APD

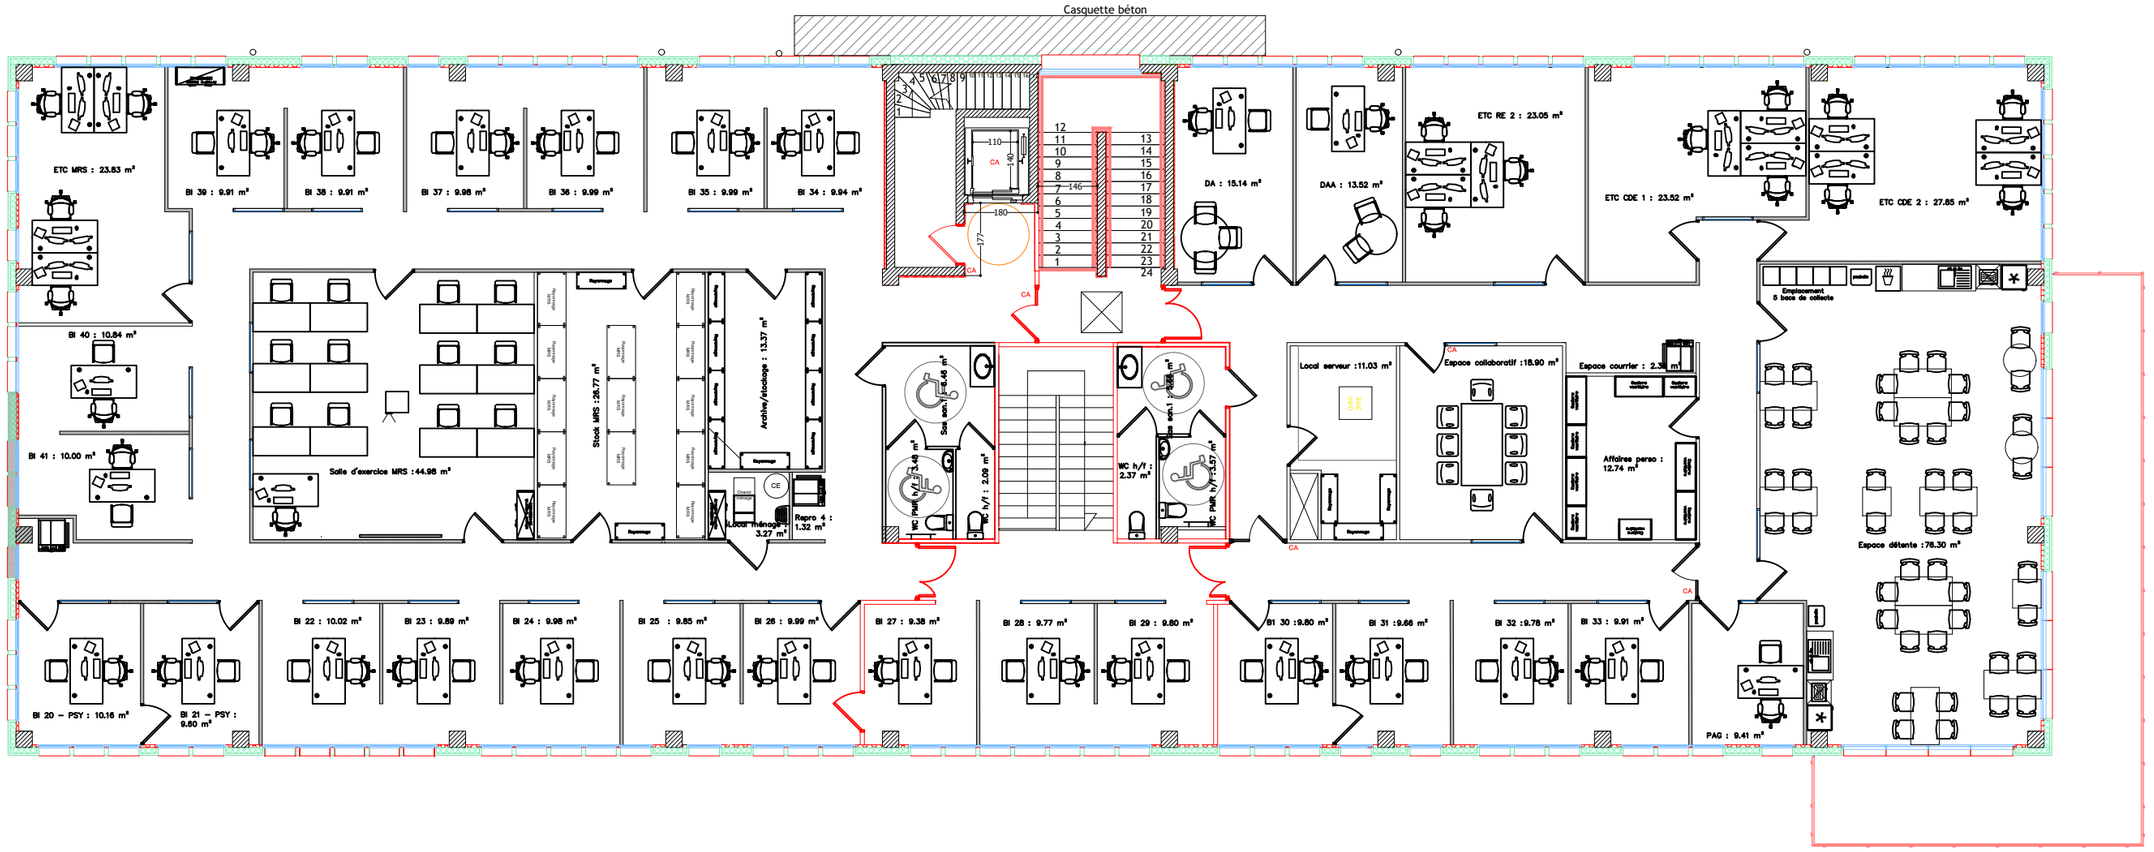

RÉPUBLIQUE FRANÇAISE / France Travail	Maître d'ouvrage 87 Rue Nuyens 33 000 BORDEAUX Tel : 05 56 43 60 83 Fax : 05 56 43 60 66	Site FRANCE TRAVAIL AFT LIMOGES PANAZOL Rue du Président Coty 87350 PANAZOL	R+1 - proposition d'aménagement intérieur V5		
			Projet : Création de l'agence	Dessiné par :GB	Ech. : 1/150	Date : 29/04/2026	Phase : APD