

001 | Vue en plan

1 : 100

Maitre d'oeuvre




445 rue Lavoisier
38330 Montbonnot
Saint-Martin

Maitre d'ouvrage



2 Rue du stade
21000 Dijon

Situation

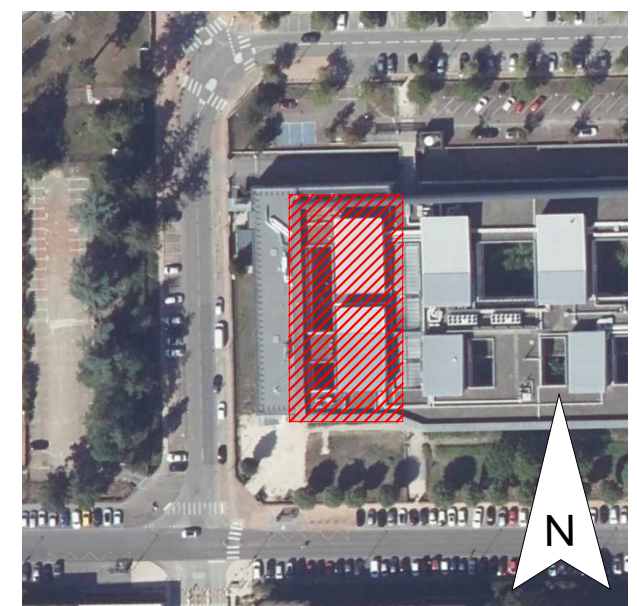

N

Indice	Date	Description de la révision
A	18/05/2026	Présentation originale

EFS - MOE Besançon

Lot 04

Plan de cheminement frigorifique

RDC

Echelle : 1 : 100

Format : A1

Dessiné par : CLT

Vérifié par : MPD

NUMERO DE LA FEUILLE

P26-015c

PL

DCE

CVC

001

A

Numéro de projet

Type

Phase

Lot

Numéro

Indice