




001 | Coupe AA
1 : 50

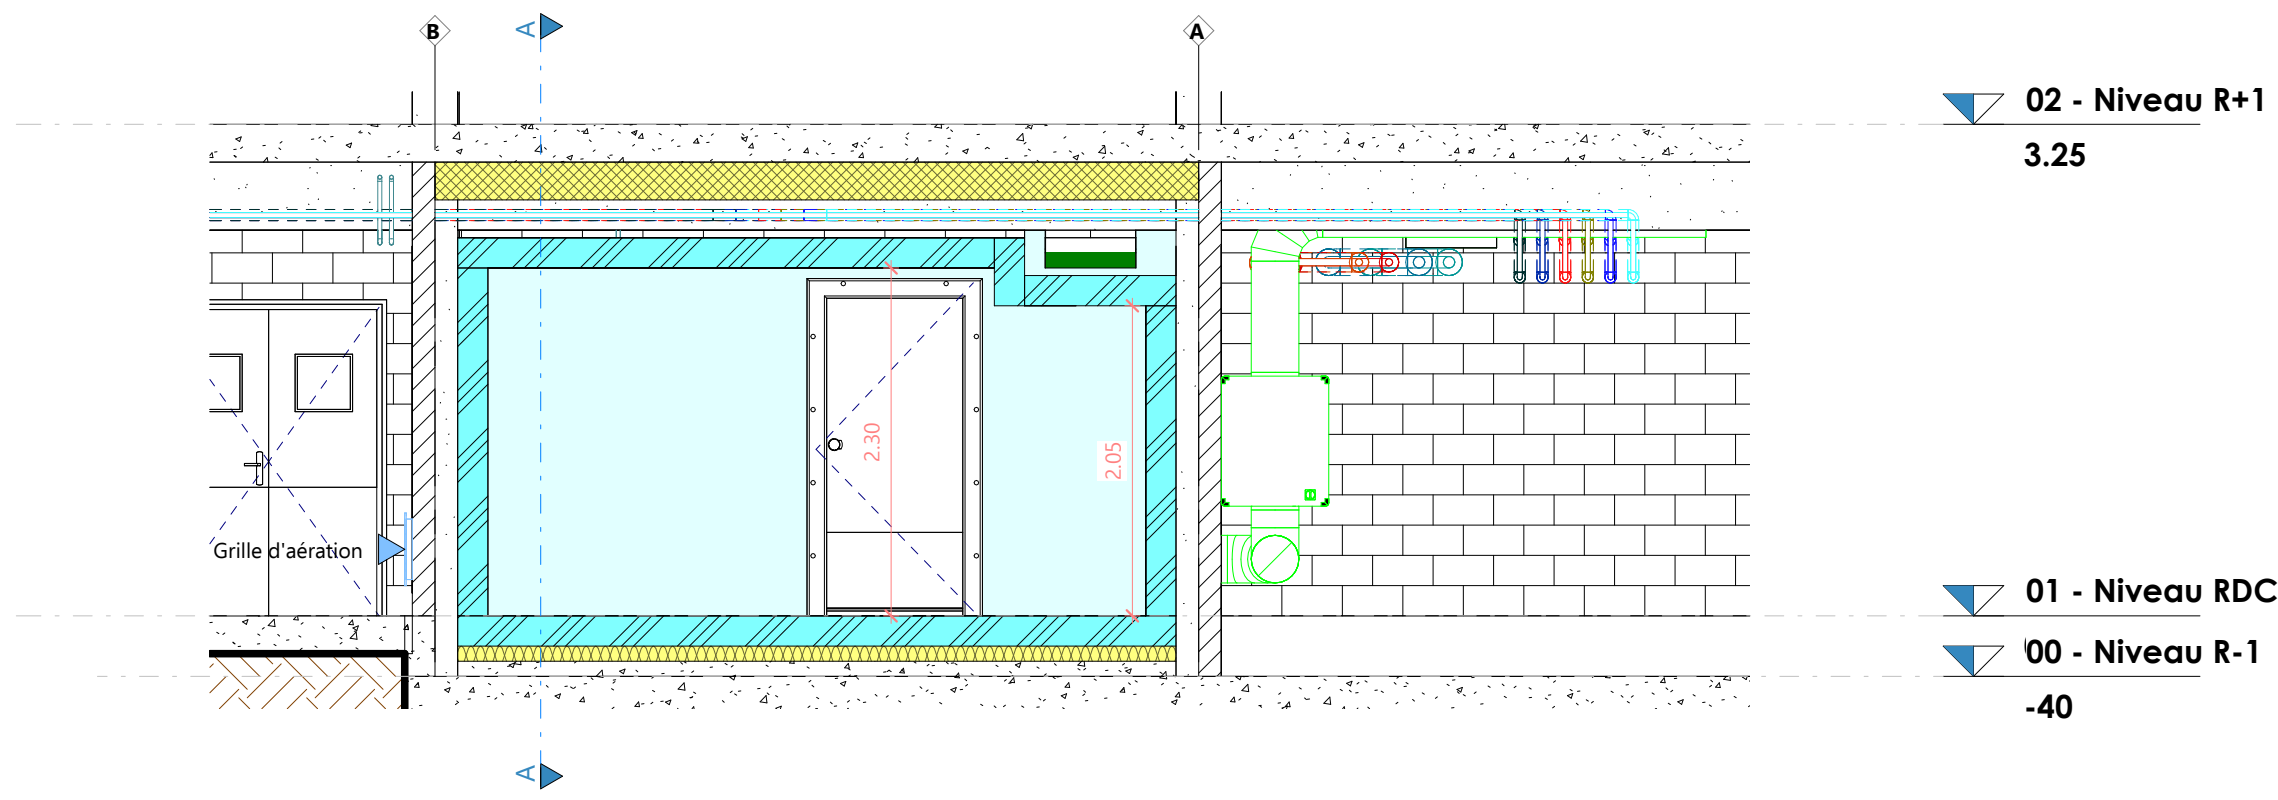

002 | Coupe BB
1 : 50

Maître d'oeuvre		Maître d'ouvrage																																				
<div> 445 rue Lavoisier - Bâtiment B 38330 Montbonnot-Saint-Martin</div>		<div> 6 Rue du Dr JFX Girod 25000 Besançon</div>		<div>EFS - MOE BESANCON</div> <div>LOT 2</div> <div>Layout coupes</div> <div>RDC</div>																																		
				<table><tr><td></td><td></td><td></td></tr><tr><td>A</td><td>30/04/2026</td><td>Présentation originale</td></tr><tr><th>Indice</th><th>Date</th><th>Description de la révision</th></tr><tr><td colspan="3">Echelle : 1 : 50 Format : A3 Dessiné par : MPD Vérifié par : CLT</td></tr><tr><td colspan="3">NUMERO DE LA FEUILLE</td></tr><tr><td>P26-015b</td><td>PL</td><td>DCE</td></tr><tr><td colspan="3">COM</td></tr><tr><td>003</td><td>A</td><td></td></tr><tr><td>Numéro de projet</td><td>Type</td><td>Phase</td></tr><tr><td></td><td>Lot</td><td>Numéro</td></tr><tr><td></td><td></td><td>Indice</td></tr></table>					A	30/04/2026	Présentation originale	Indice	Date	Description de la révision	Echelle : 1 : 50 Format : A3 Dessiné par : MPD Vérifié par : CLT			NUMERO DE LA FEUILLE			P26-015b	PL	DCE	COM			003	A		Numéro de projet	Type	Phase		Lot	Numéro			Indice
A	30/04/2026	Présentation originale																																				
Indice	Date	Description de la révision																																				
Echelle : 1 : 50 Format : A3 Dessiné par : MPD Vérifié par : CLT																																						
NUMERO DE LA FEUILLE																																						
P26-015b	PL	DCE																																				
COM																																						
003	A																																					
Numéro de projet	Type	Phase																																				
	Lot	Numéro																																				
		Indice																																				