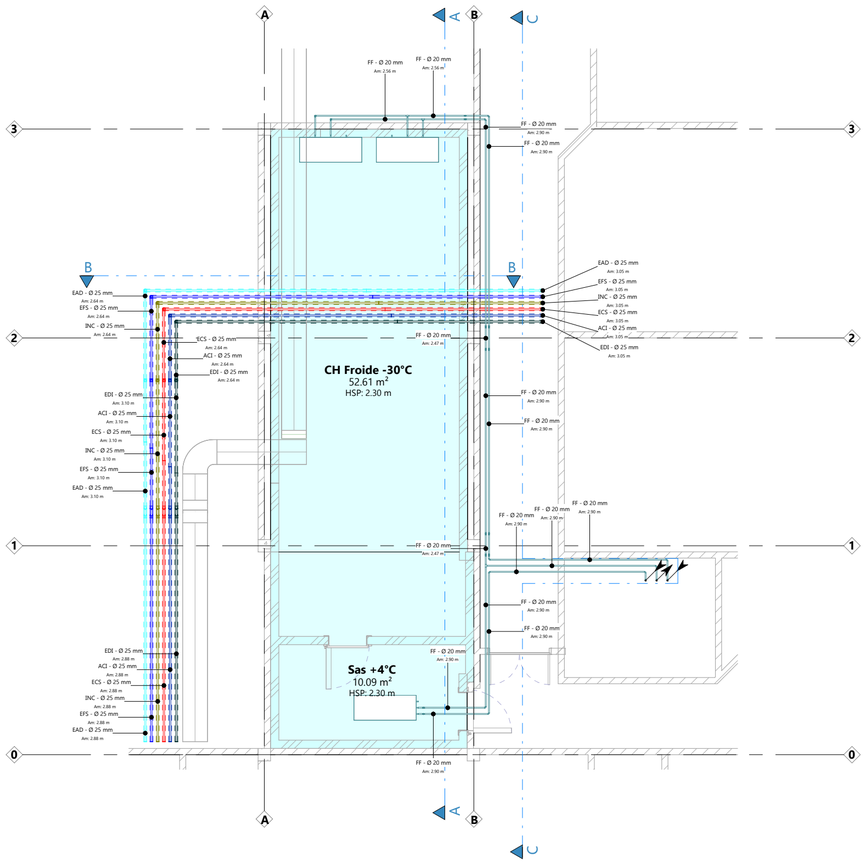

Maître d'oeuvre	Maître d'ouvrage		
Life Ingénierie Concept, Design & Build 445 rue Lavoisier - Bâtiment B 38330 Montbonnot-Saint-Martin	EFS 6 Rue du Dr JFX Girod 25000 Besançon	**EFS - MOE BESANCON** LOT 2 Phasage - Etat final RDC	

Indice	Date	Description de la révision
A	30/04/2026	Présentation originale

Echelle : 1 : 100 | Format : A3 | Dessiné par : MPD | Vérifié par : CLT

NUMERO DE LA FEUILLE

P26-015b	PL	DCE	FLS	003	A
Numéro de projet	Type	Phase	Lot	Numéro	Indice