

Travaux de réaménagement du RIE et du
niveau -1 du bâtiment administratif
SITE DE L'ANSM DE VENDARGUES


MAITRE D'OUVRAGE
ansm
Agence nationale de sécurité du médicament
et des produits de santé


MAITRE D'OEUVRE
3I ARCHITECTES
3I CONSEILS

Plan CVC - Ventilation RDC
PROJET

CVC01

31.25.05.17	DCE	A3	2	1/100	07/04/2026
N° PROJET	PHASE	FORMAT	INDICE	ECHELLE	DATE

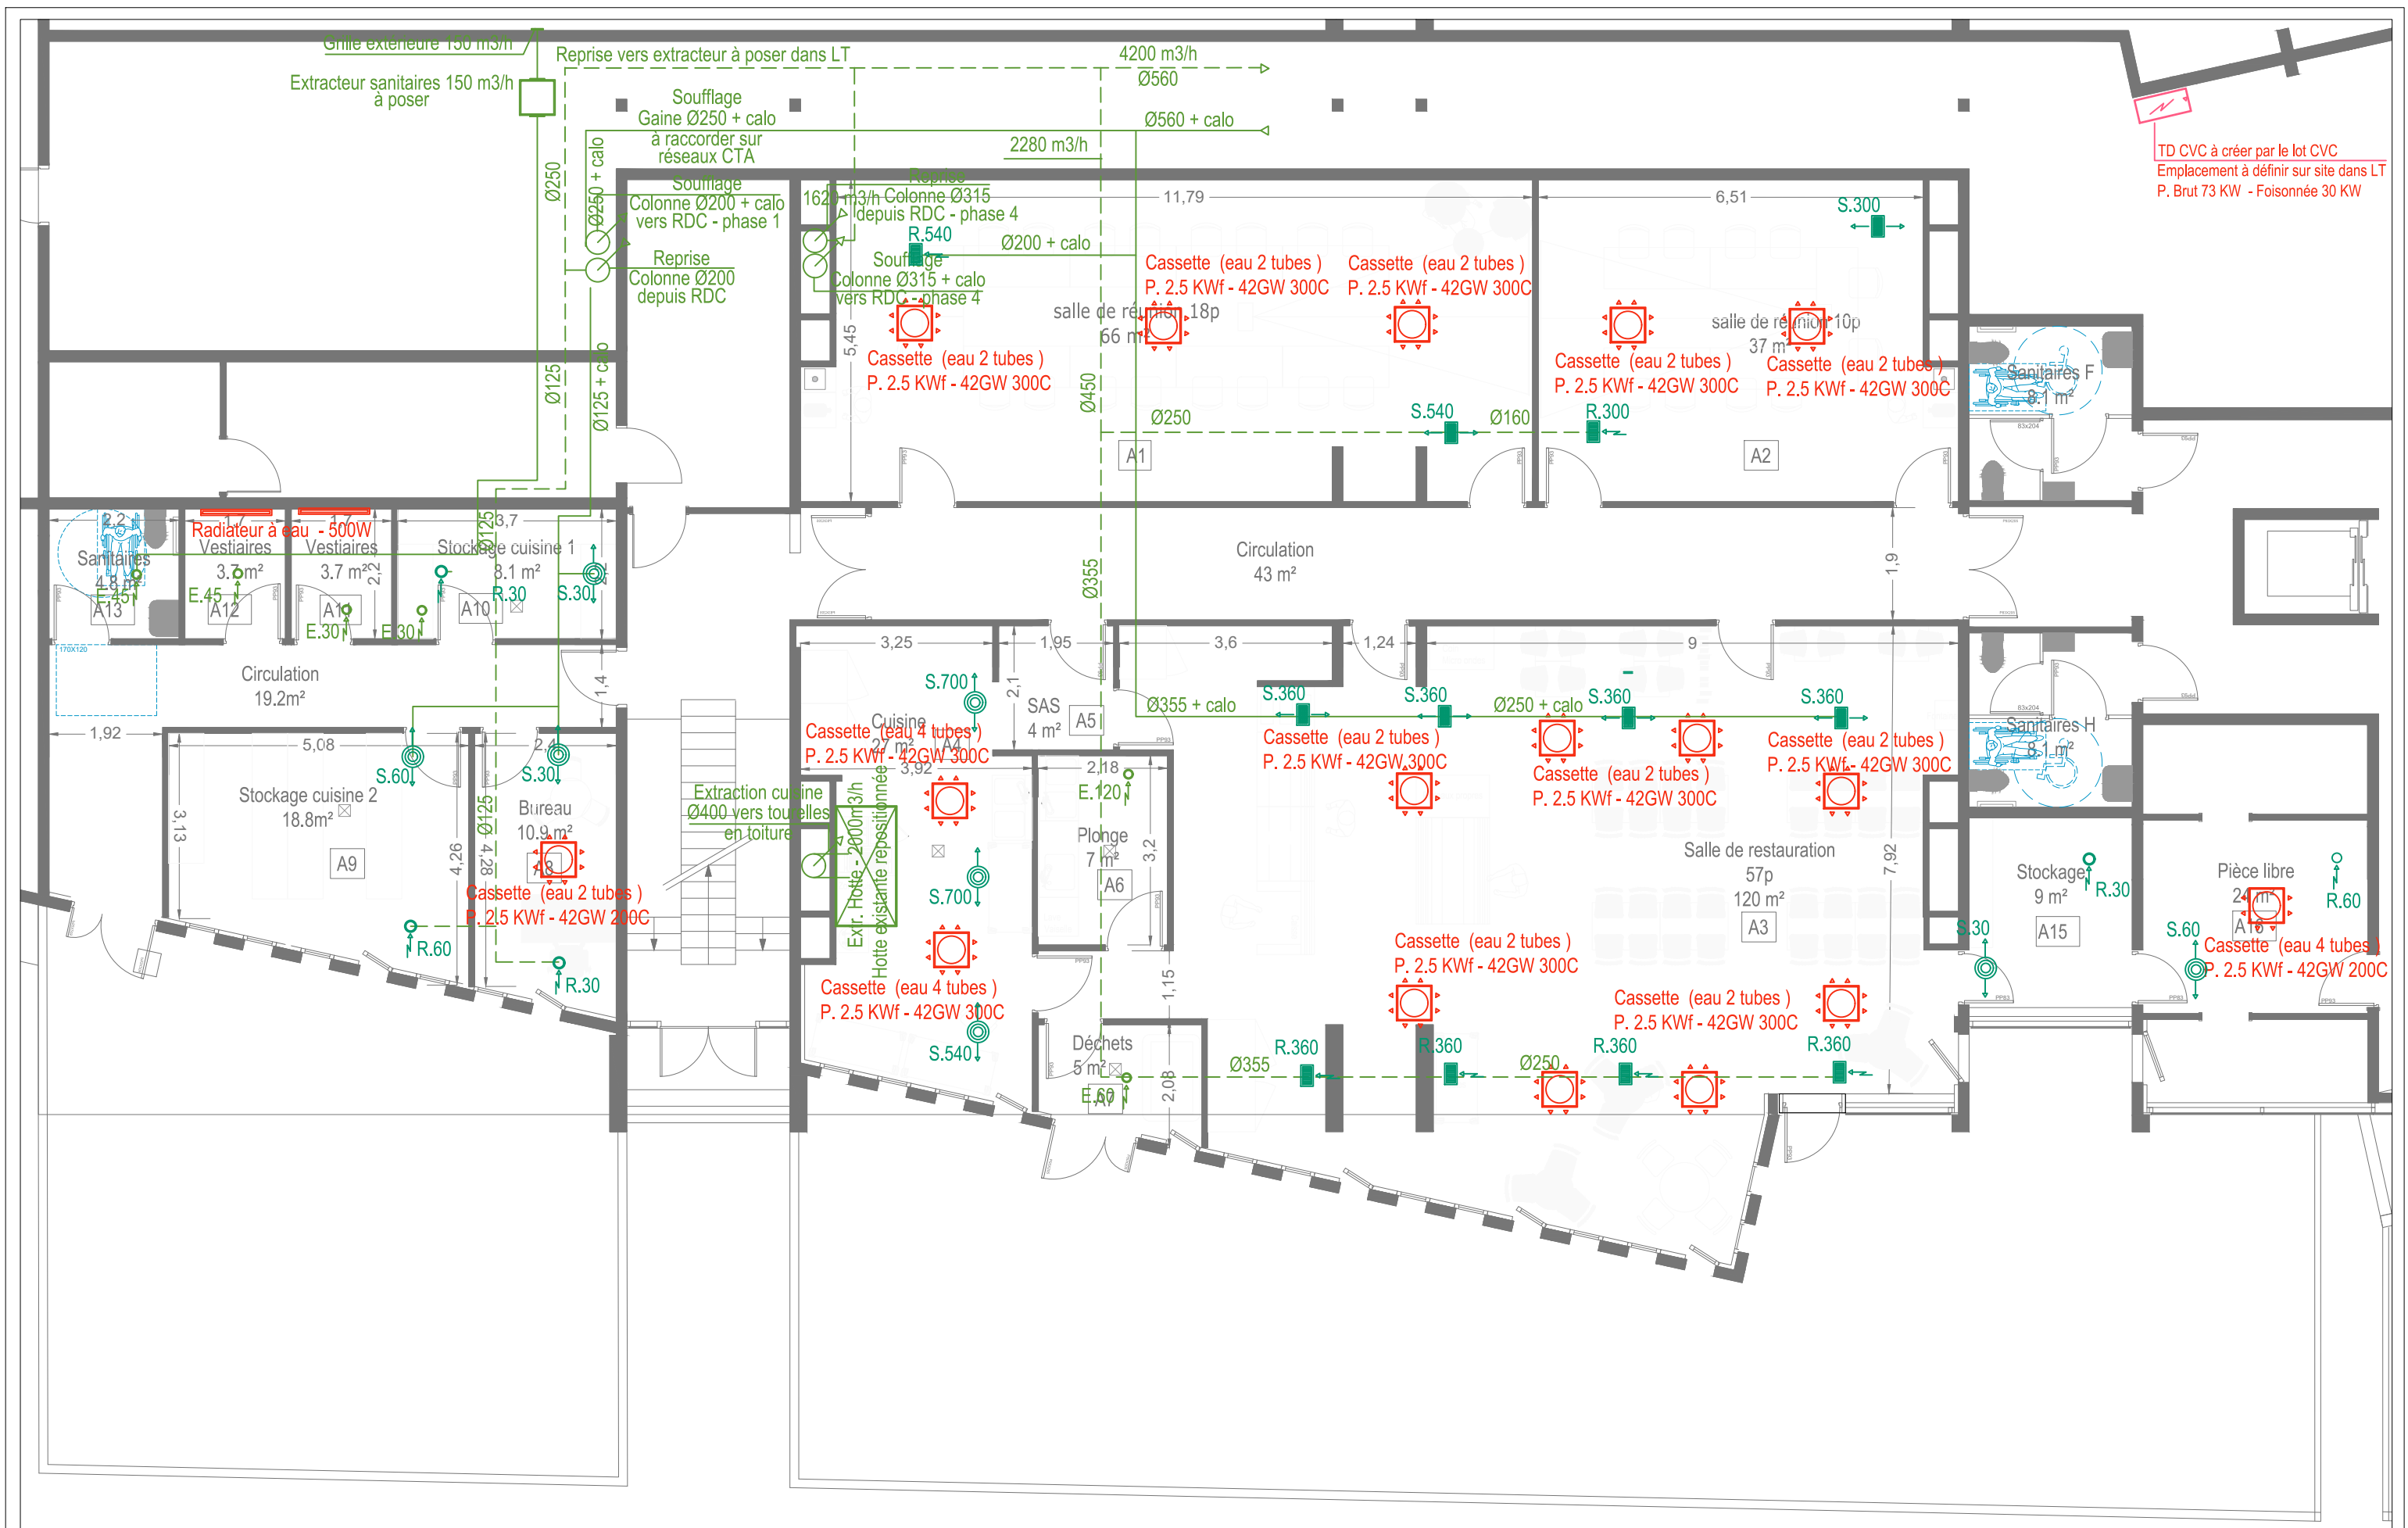

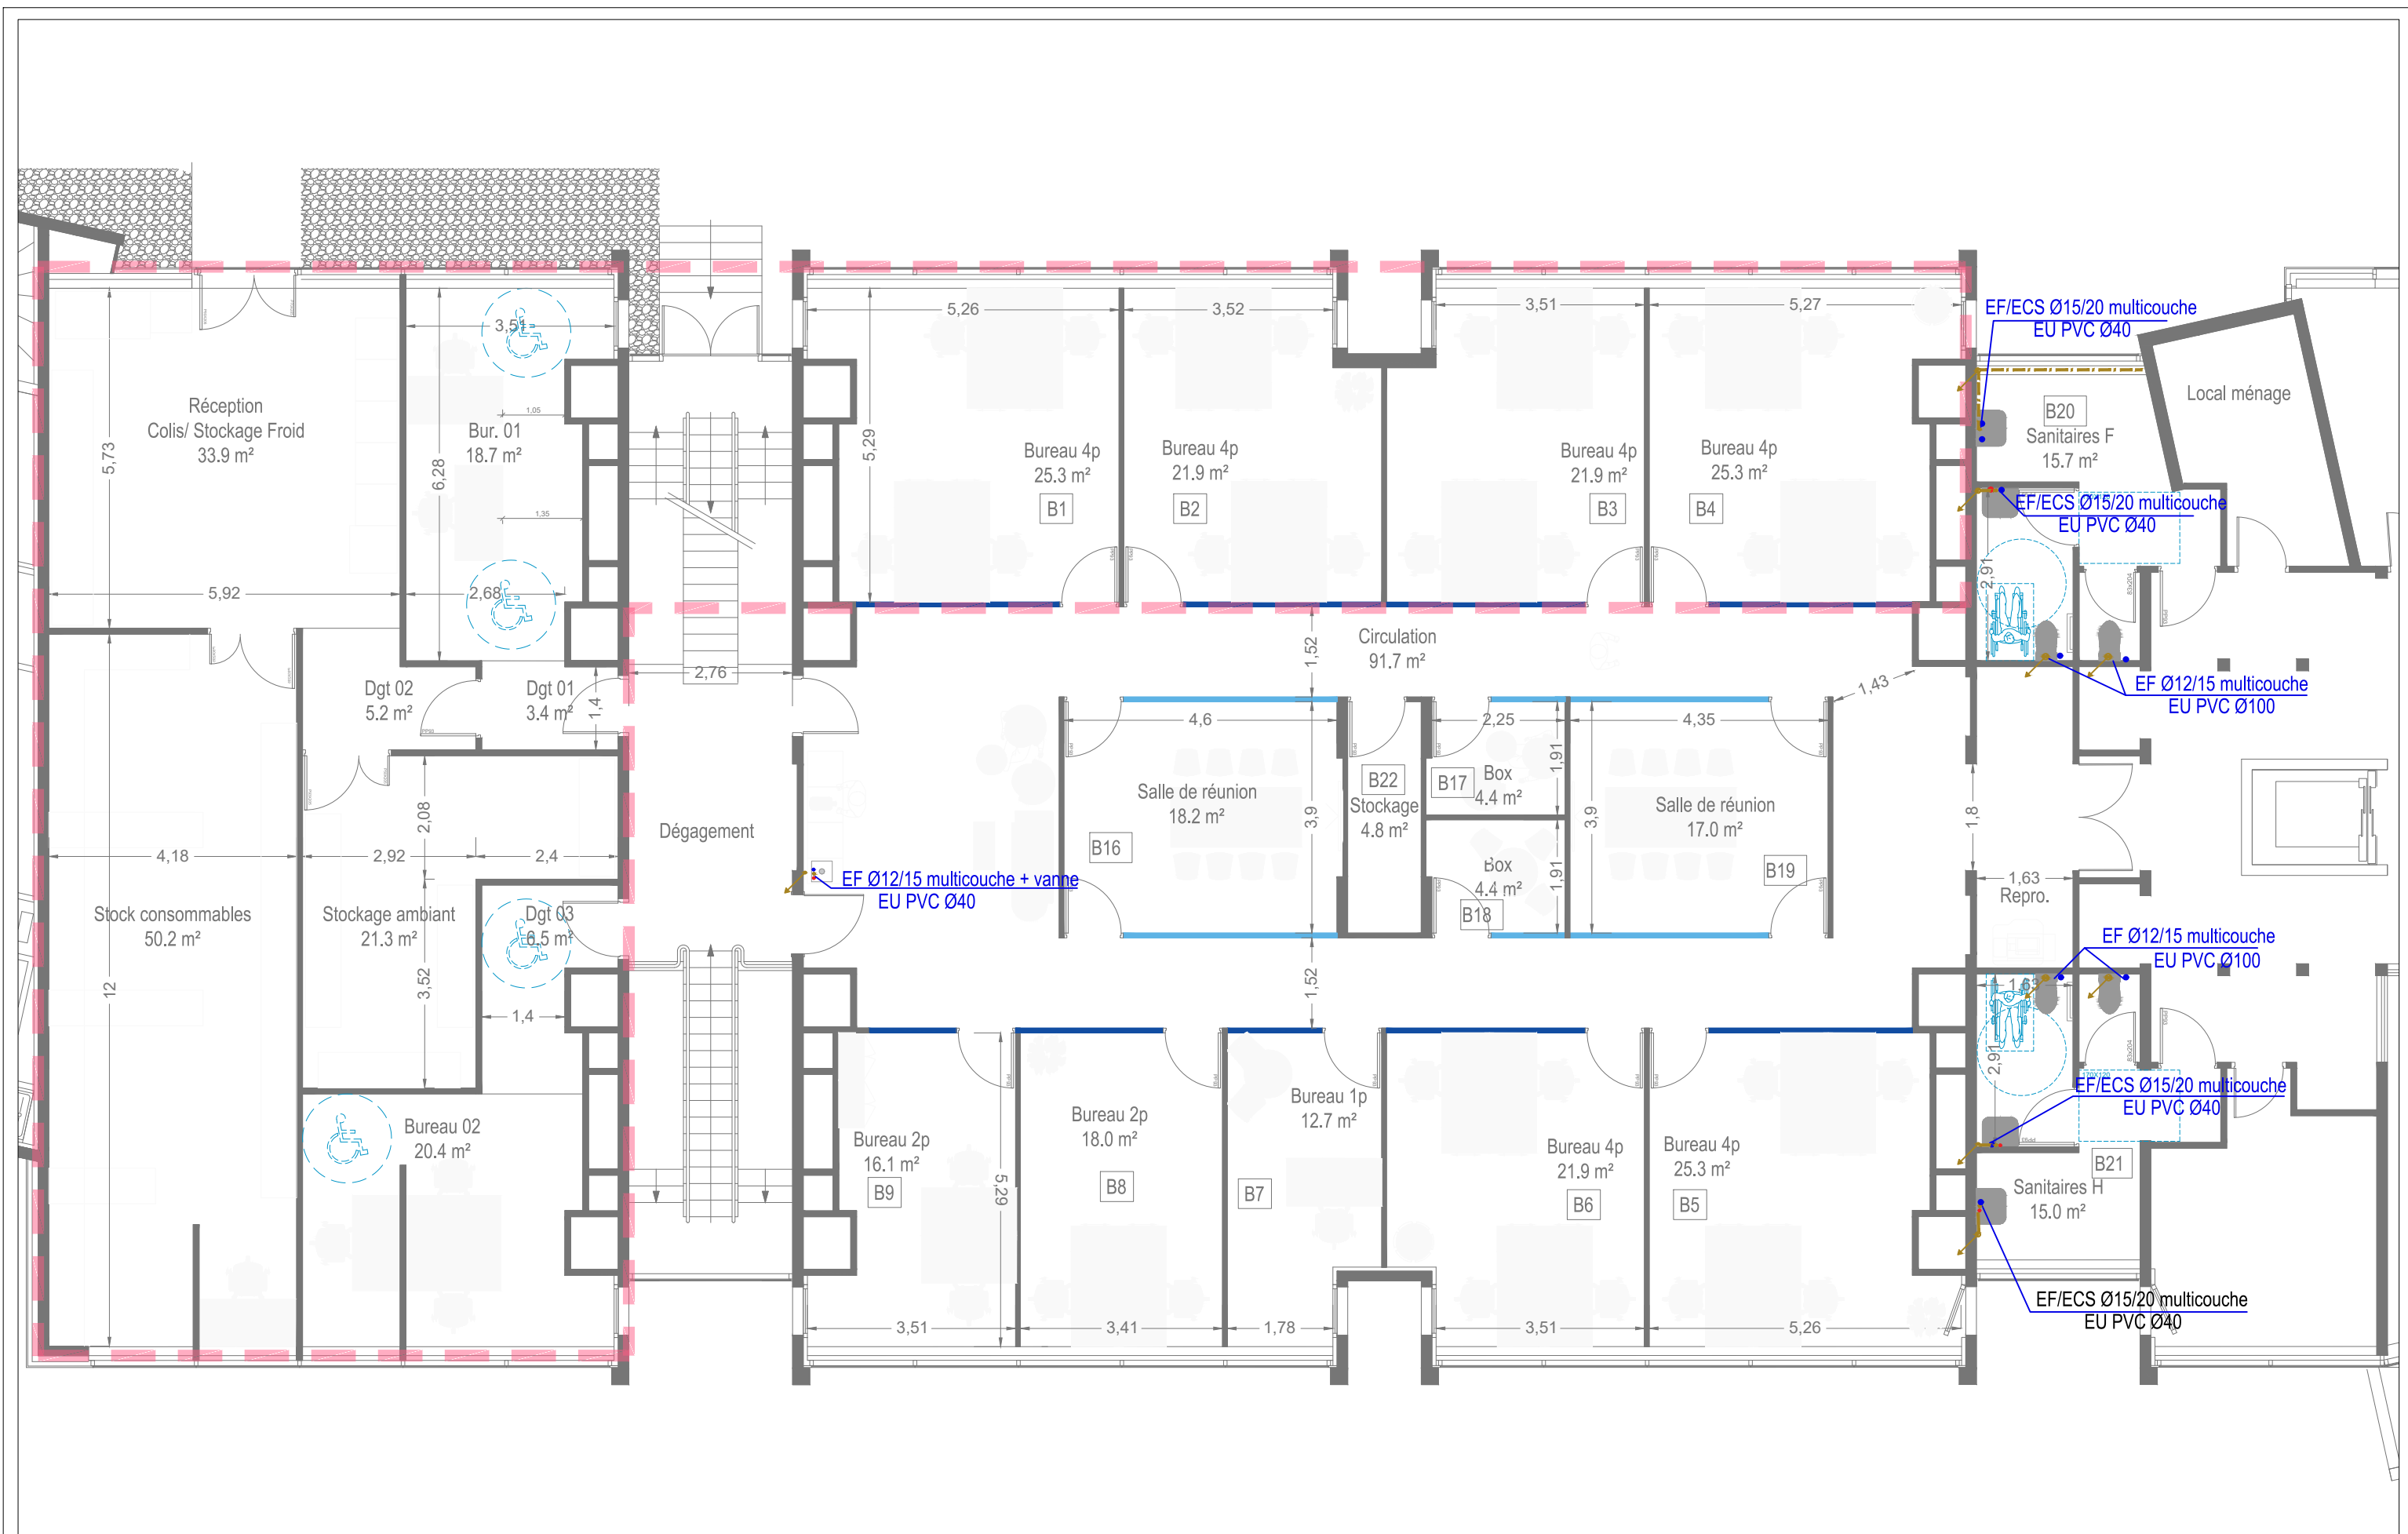

Travaux de réaménagement du RIE et du
niveau -1 du bâtiment administratif
SITE DE L'ANSM DE VENDARGUES


MAITRE D'OUVRAGE
ansm
Agence nationale de sécurité de l'environnement
et des produits chimiques

MAITRE D'OEUVRE
3I ARCHITECTES
3I CONSEILS

Plan Plomberie RDC
PROJET

PB01

31.25.05.17	DCE	A3	2	1/100	07/04/2026
N° PROJET	PHASE	FORMAT	INDICE	ECHELLE	DATE

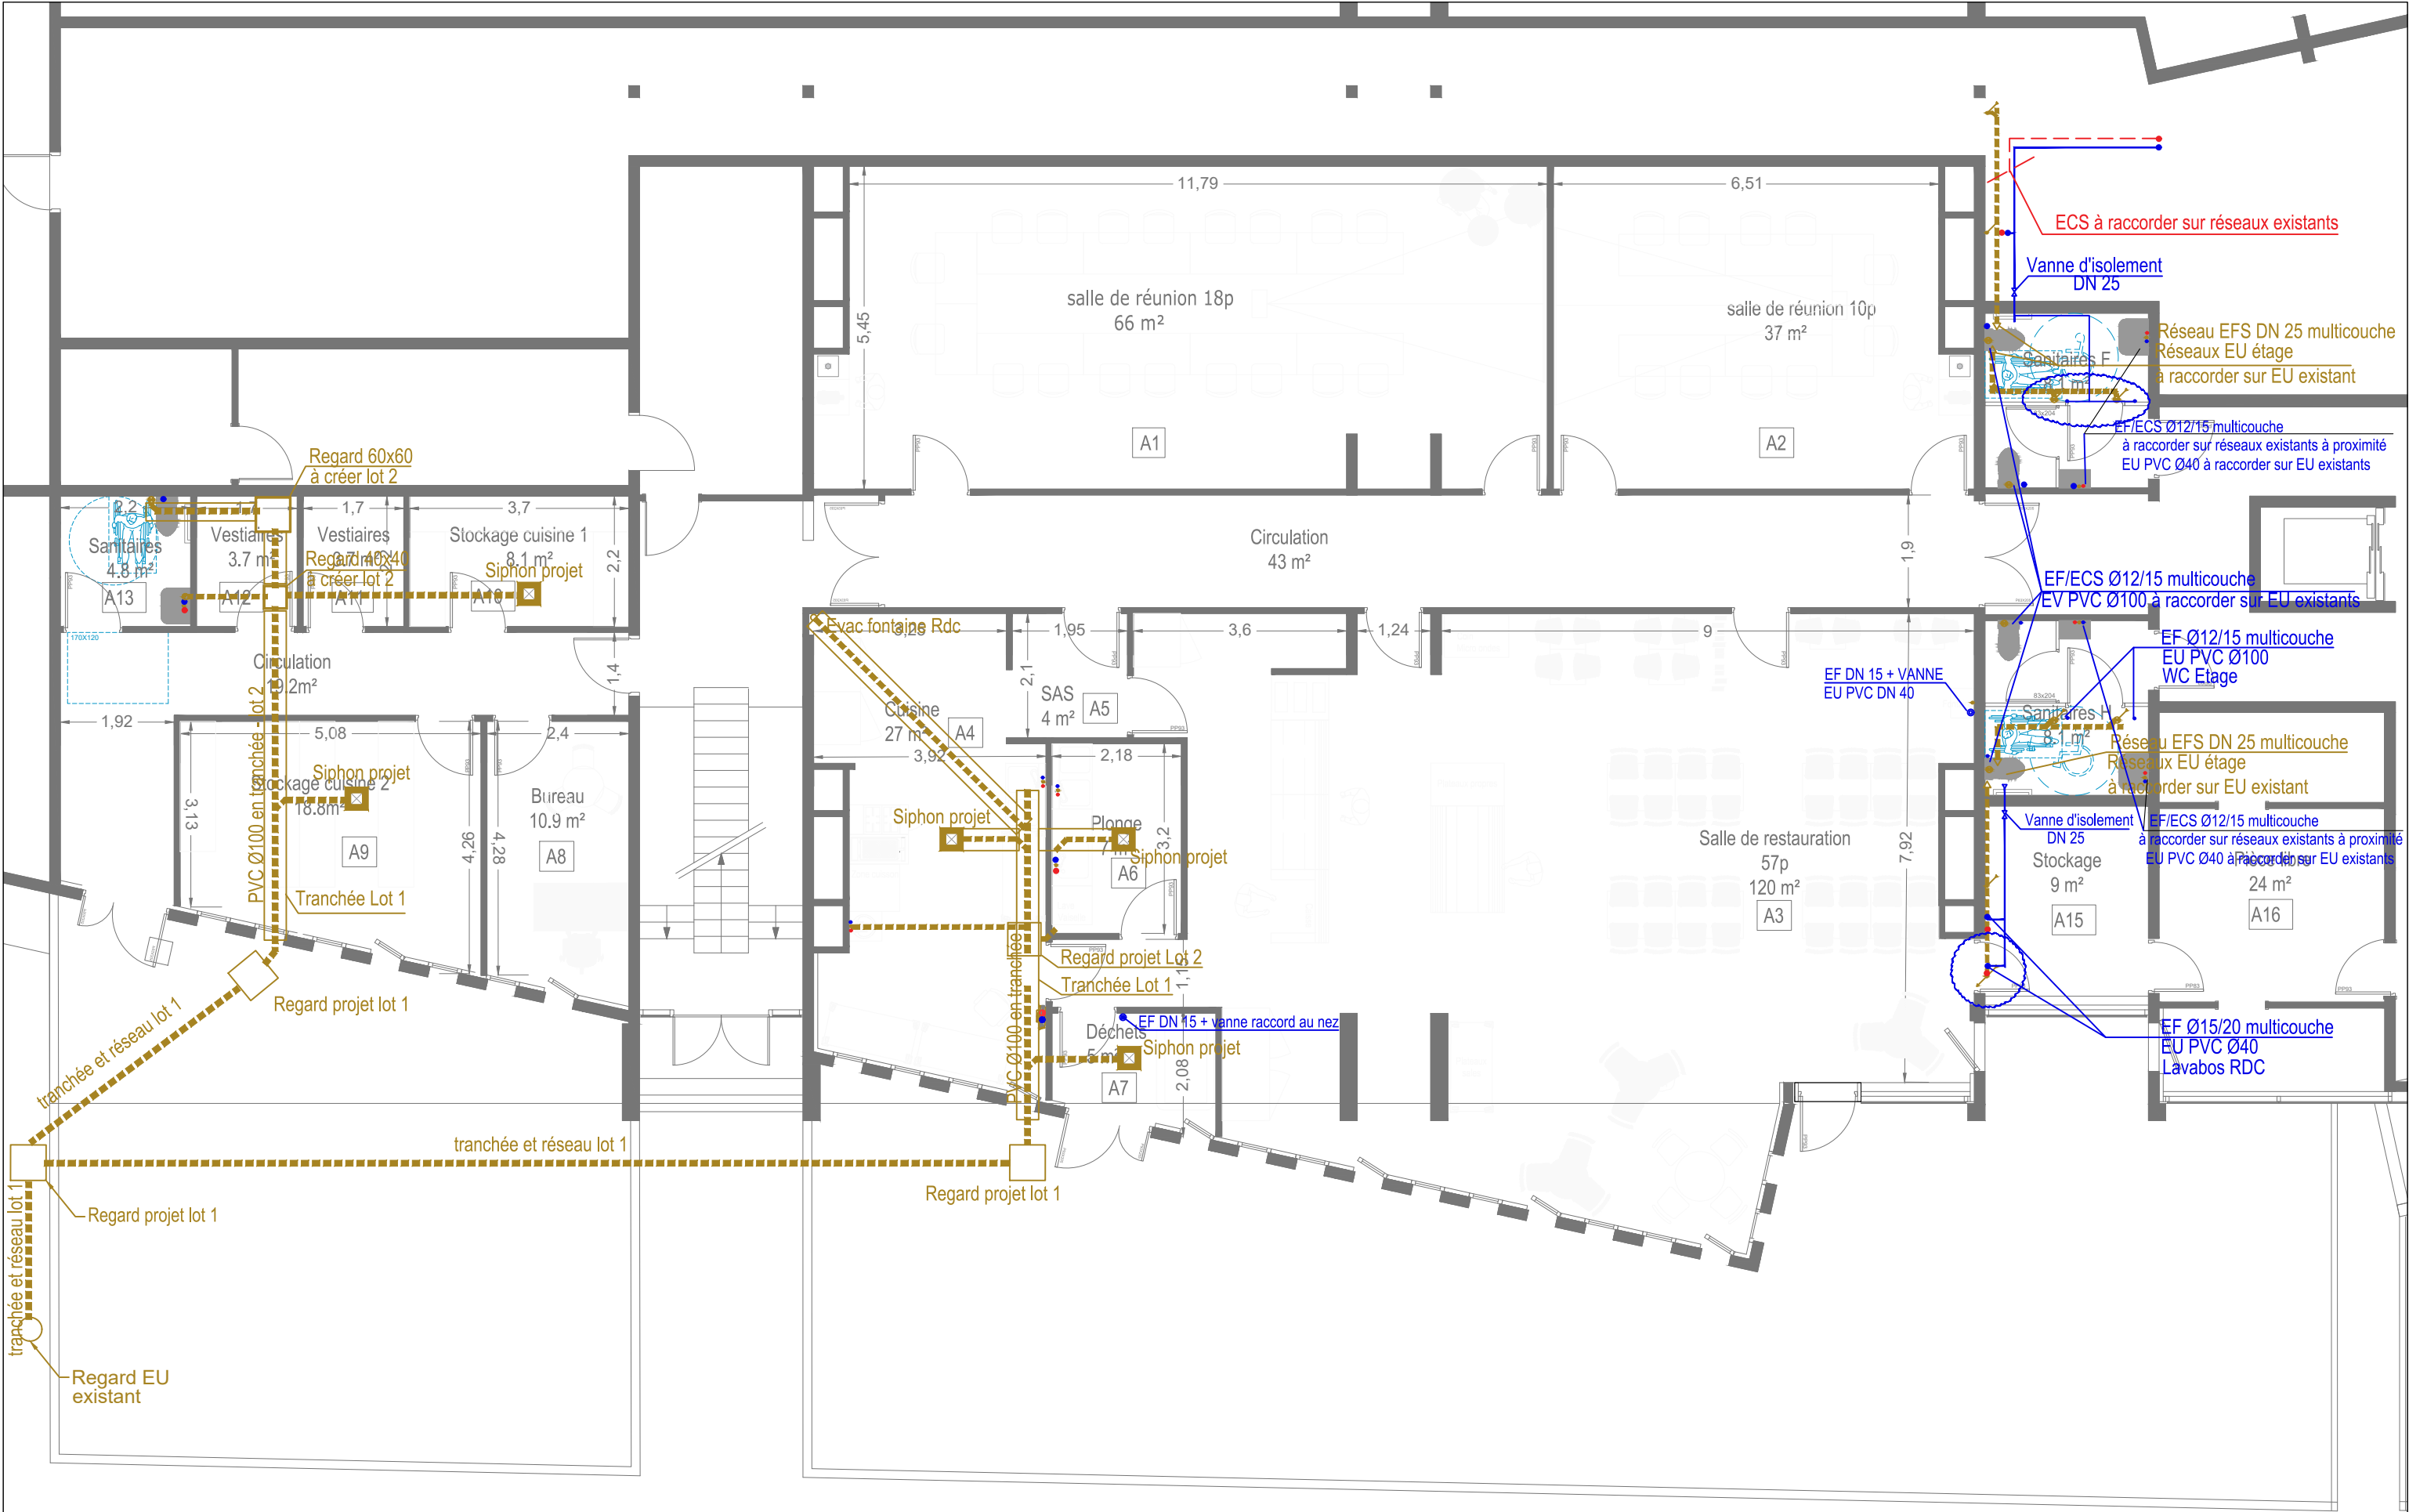

Travaux de réaménagement du RIE et du
niveau -1 du bâtiment administratif
SITE DE L'ANSM DE VENDARGUES

MAITRE D'OUVRAGE
ansm
Agence nationale de sécurité de l'environnement
et des produits chimiques

MAITRE D'OEUVRE
3I ARCHITECTES
3I CONSEILS

Plan Plomberie R-1 PROJET						PB02
31.25.05.17	DCE	A3	2	1/100	07/04/2026	
N° PROJET	PHASE	FORMAT	INDICE	ECHELLE	DATE	