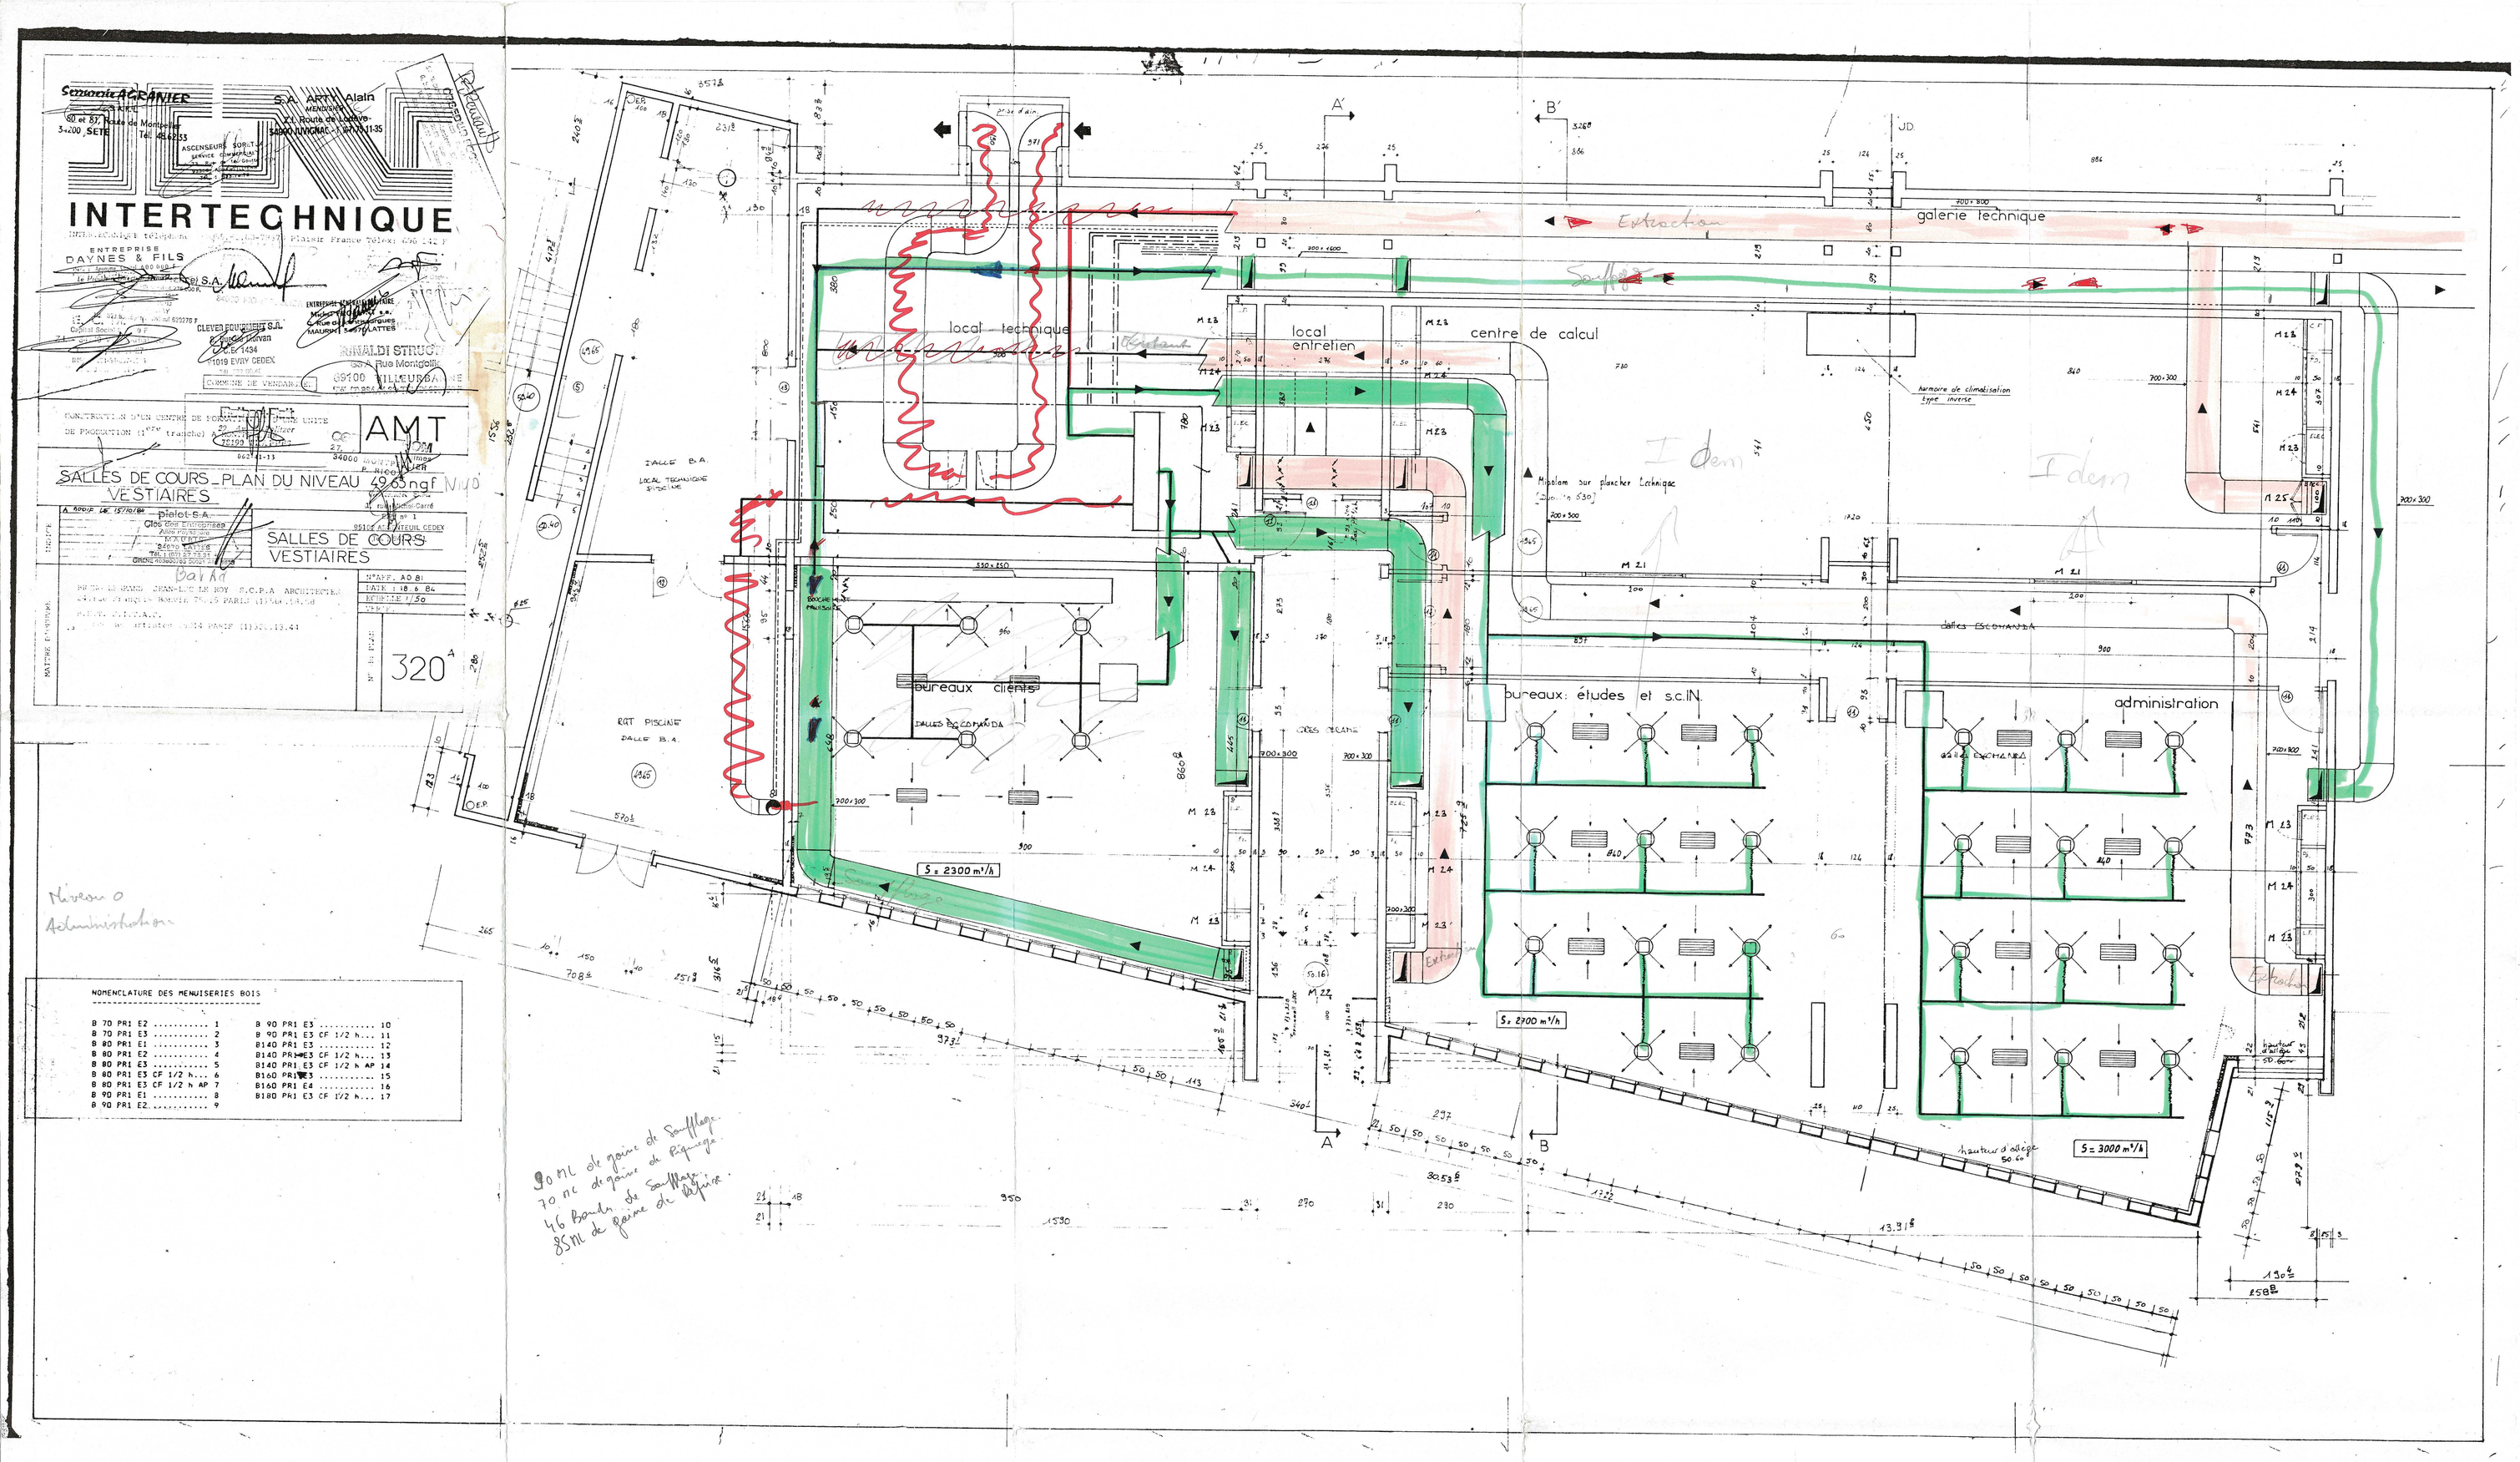

Serrurerie AGRANIER
S.A. ARTY Alain
INTERTECHNIQUE
ENTREPRISE DAYNES & FILS
CLEVER EQUIPEMENT S.A.
RINALDI STRUCT
AMT
SALLES DE COURS_PLAN DU NIVEAU 49.65 ngf
VESTIAIRES
SALLES DE COURS
VESTIAIRES
320
NOMENCLATURE DES MENUISERIES BOIS
B 70 PR1 E2 1
B 70 PR1 E3 2
B 80 PR1 E1 3
B 80 PR1 E2 4
B 80 PR1 E3 5
B 80 PR1 E3 CF 1/2 h... 6
B 80 PR1 E3 CF 1/2 h AP 7
B 90 PR1 E1 8
B 90 PR1 E2 9
B 90 PR1 E3 10
B 90 PR1 E3 CF 1/2 h... 11
B140 PR1 E3 12
B140 PR1 E3 CF 1/2 h... 13
B140 PR1 E3 CF 1/2 h AP 14
B160 PR1 E3 15
B160 PR1 E4 16
B180 PR1 E3 CF 1/2 h... 17
galerie technique
local technique
local entretien
centre de calcul
bureaux clients
bureaux: études et s.c.IN.
administration
S = 2300 m³/h
S = 2700 m³/h
S = 3000 m³/h
Extraction
Soufflage
Idem
Niveau 0
Administration
90 ML de gaine de Soufflage
70 ML de gaine de Piquage
46 Bouches de Soufflage
85 ML de gaine de Reprise