


BLOC OPÉRATOIRE

2ème SOUS-SOL
(NIVEAU -1)

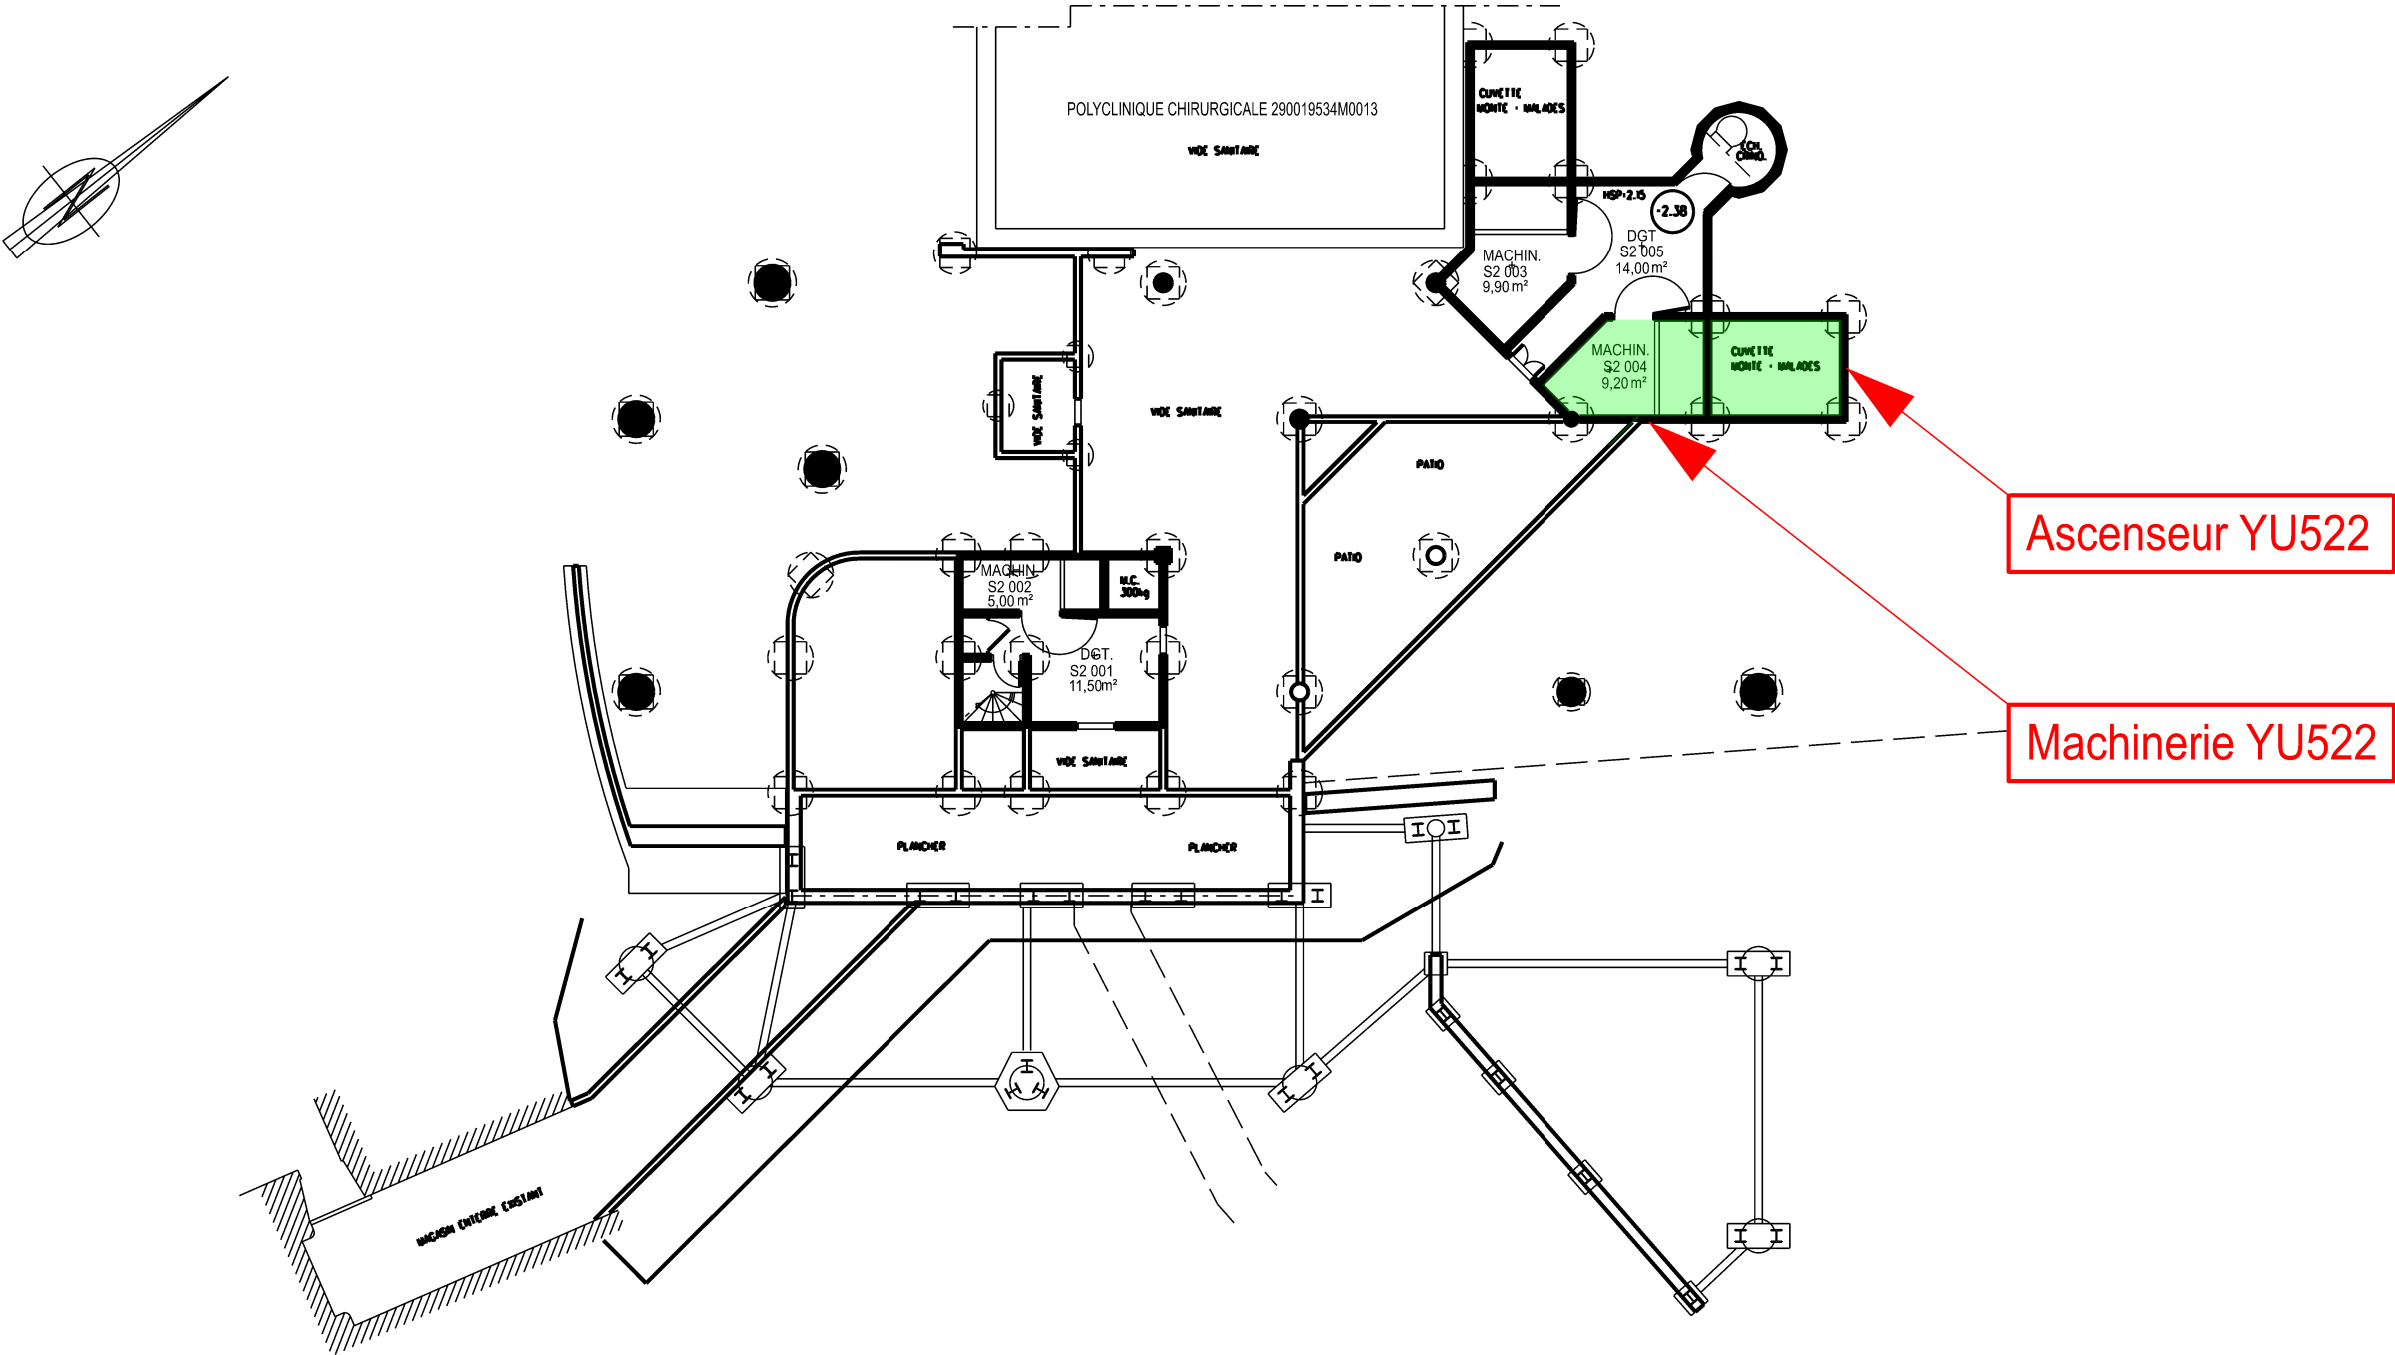

Division GP
USID BREST



Atlantique

ECHELLE

0 5 10

 USID BREST CP - 29200	<u>Dessiné par :</u> Joël NÉDÉLEC	FINISTÈRE BREST HÔPITAL D'INSTRUCTION DES ARMÉES Bloc opératoire (0027)		Nom de la fiche : 290019534M_0027		 MINISTÈRE DES ARMÉES <i>Liberté Égalité Fraternité</i>
	Directeur de l'ESID de Brest IGTM Roland BOUTIN			ÉTAT ACTUEL		
		2ème Sous-sol	<u>Date création :</u> 02/07/2025	<u>Annexe</u> 1	 Secrétariat général pour l'administration	
Echelle : 1/200			<u>Date indice :</u> 02/07/2025			

