
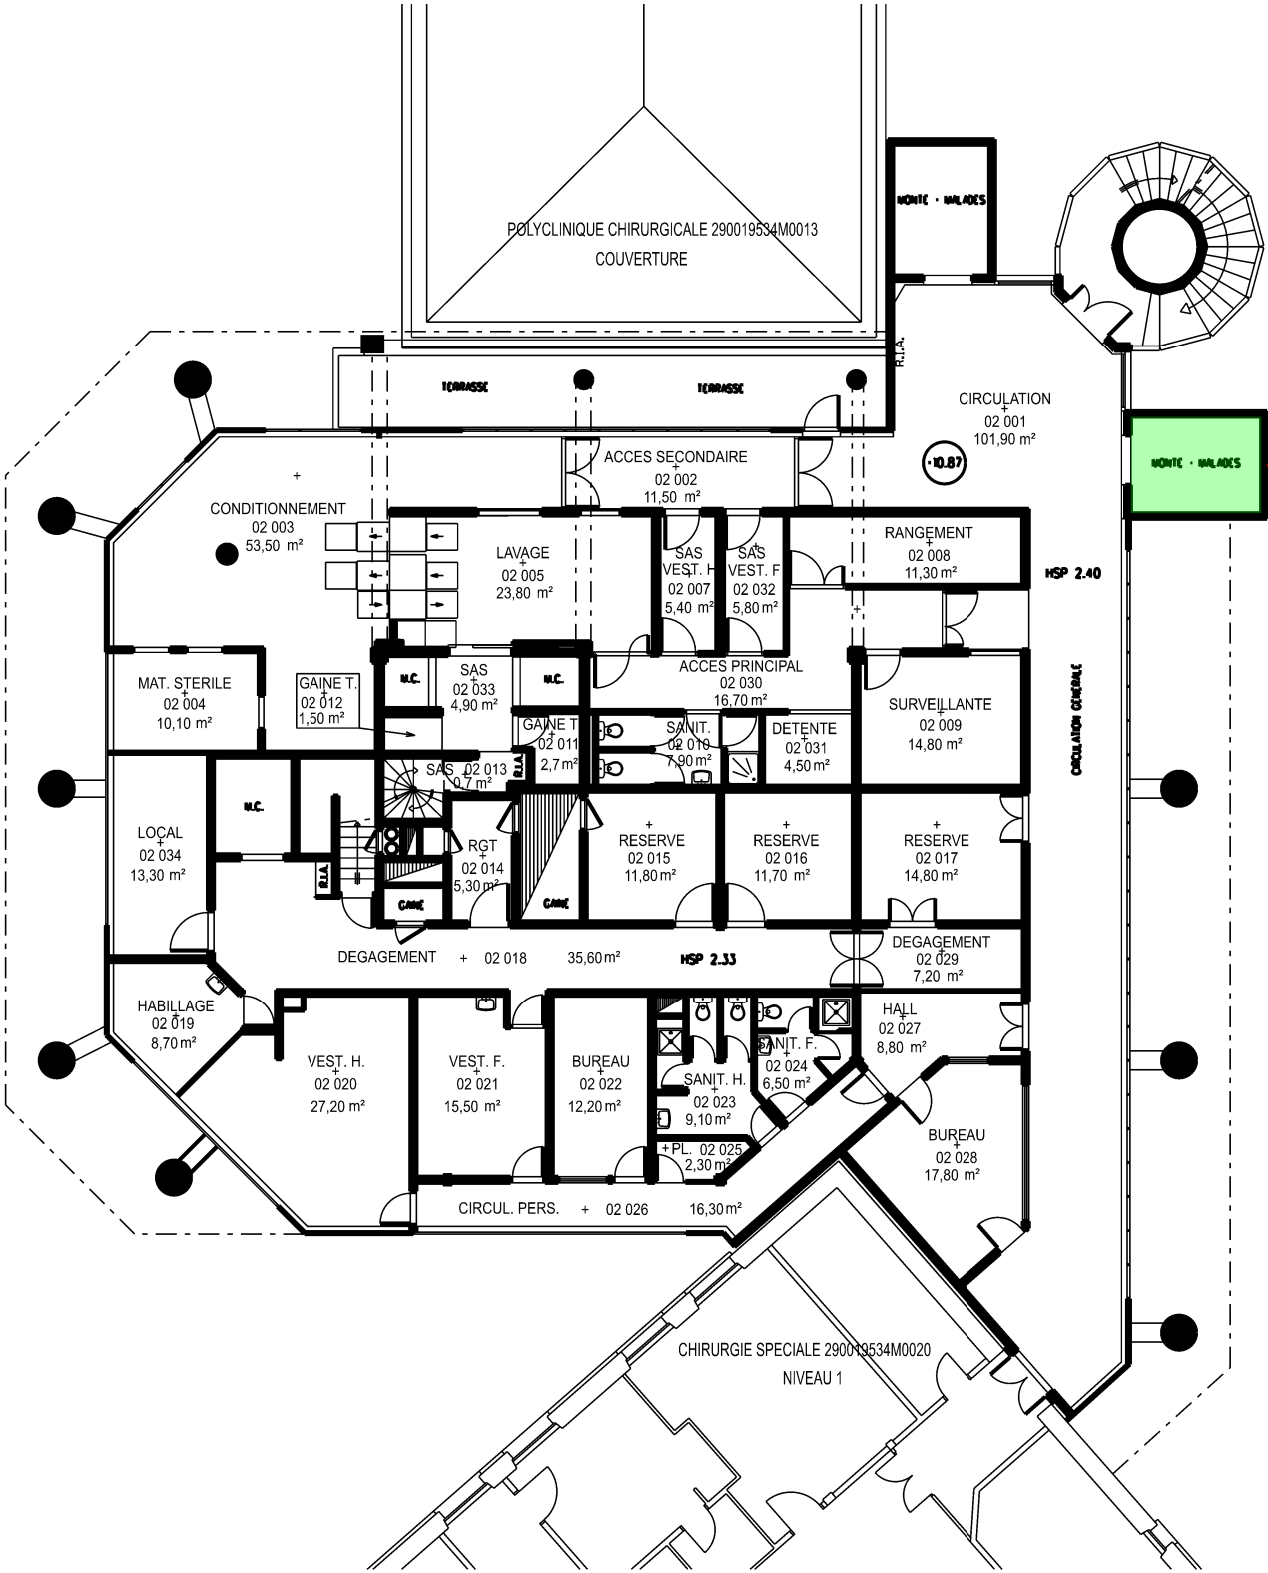



BLOC OPÉRATOIRE

2ème ETAGE
(NIVEAU 3)

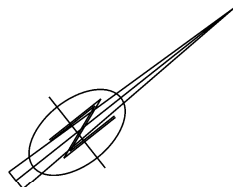

Ascenseur YU522

Division GP
USID BREST

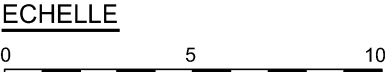

 USID BREST CP - 29200	Dessiné par : Joël NÉDÉLEC	FINISTÈRE BREST HÔPITAL D'INSTRUCTION DES ARMÉES Bloc opératoire (0027)		Nom de la fiche : 290019534M_0027		 MINISTÈRE DES ARMÉES <i>Liberté Egalité Fraternité</i>
	Directeur de l'ESID de Brest IGTM Roland BOUTIN	ÉTAT ACTUEL 2ème Étage		 Atlantique	Chorus Imm.: Chorus Comp.: Date création : 02/07/2025 Date indice : 02/07/2025	Annexe 5

Echelle : 1/200