


PAVILLON LAENNEC

REZ DE CHAUSSEE

Machinerie YU501

Ascenseur YU501

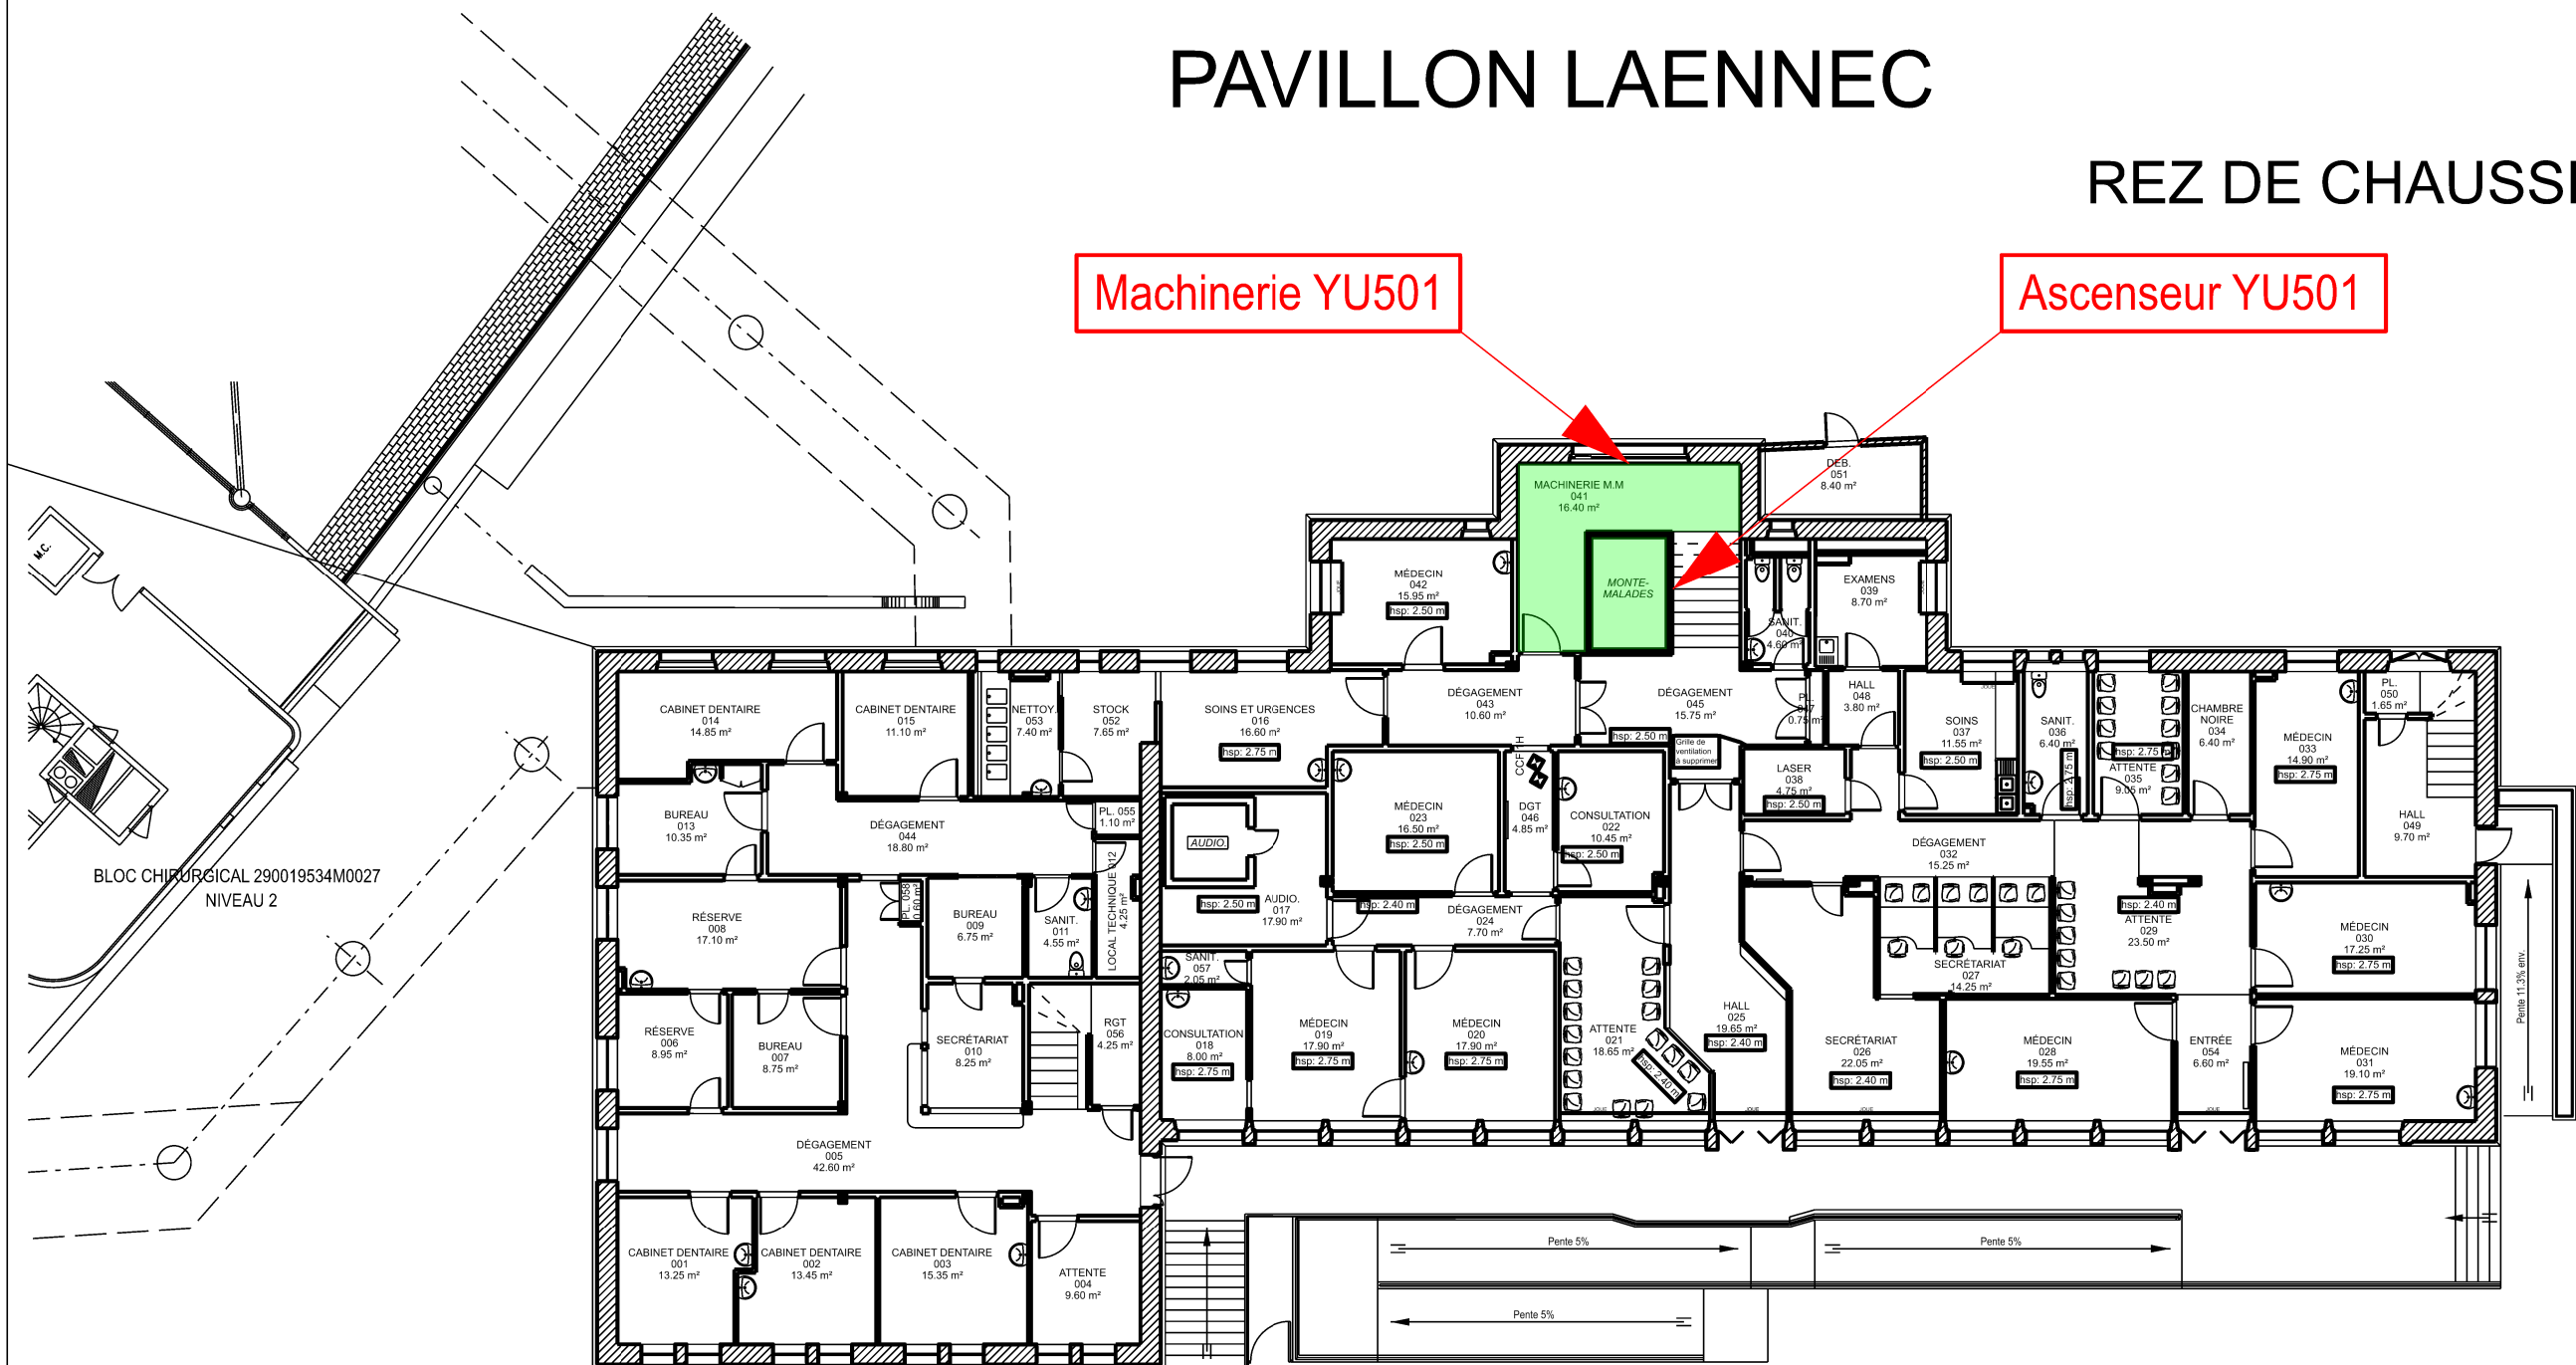


Division GP
USID BREST



Atlantique

ECHELLE

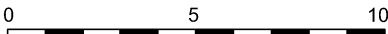

 USID BREST CP - 29200	Dessiné par : Joël NÉDÉLEC	FINISTÈRE BREST HÔPITAL D'INSTRUCTION DES ARMÉES Pavillon Laennec (0020)		Nom de la fiche : 290019534M_0020		 MINISTÈRE DES ARMÉES <i>Liberté Egalité Fraternité</i>
	Directeur de l'ESID de Brest IGTM Roland BOUTIN	ÉTAT ACTUEL Rez-de-chaussée		 Service d'infrastructure de la Défense	Chorus Imm.: Chorus Comp.: Date création : 02/07/2025 Date indice : 02/07/2025	Annexe 7

Echelle : 1/200