



PAVILLON LAENNEC

1er ÉTAGE

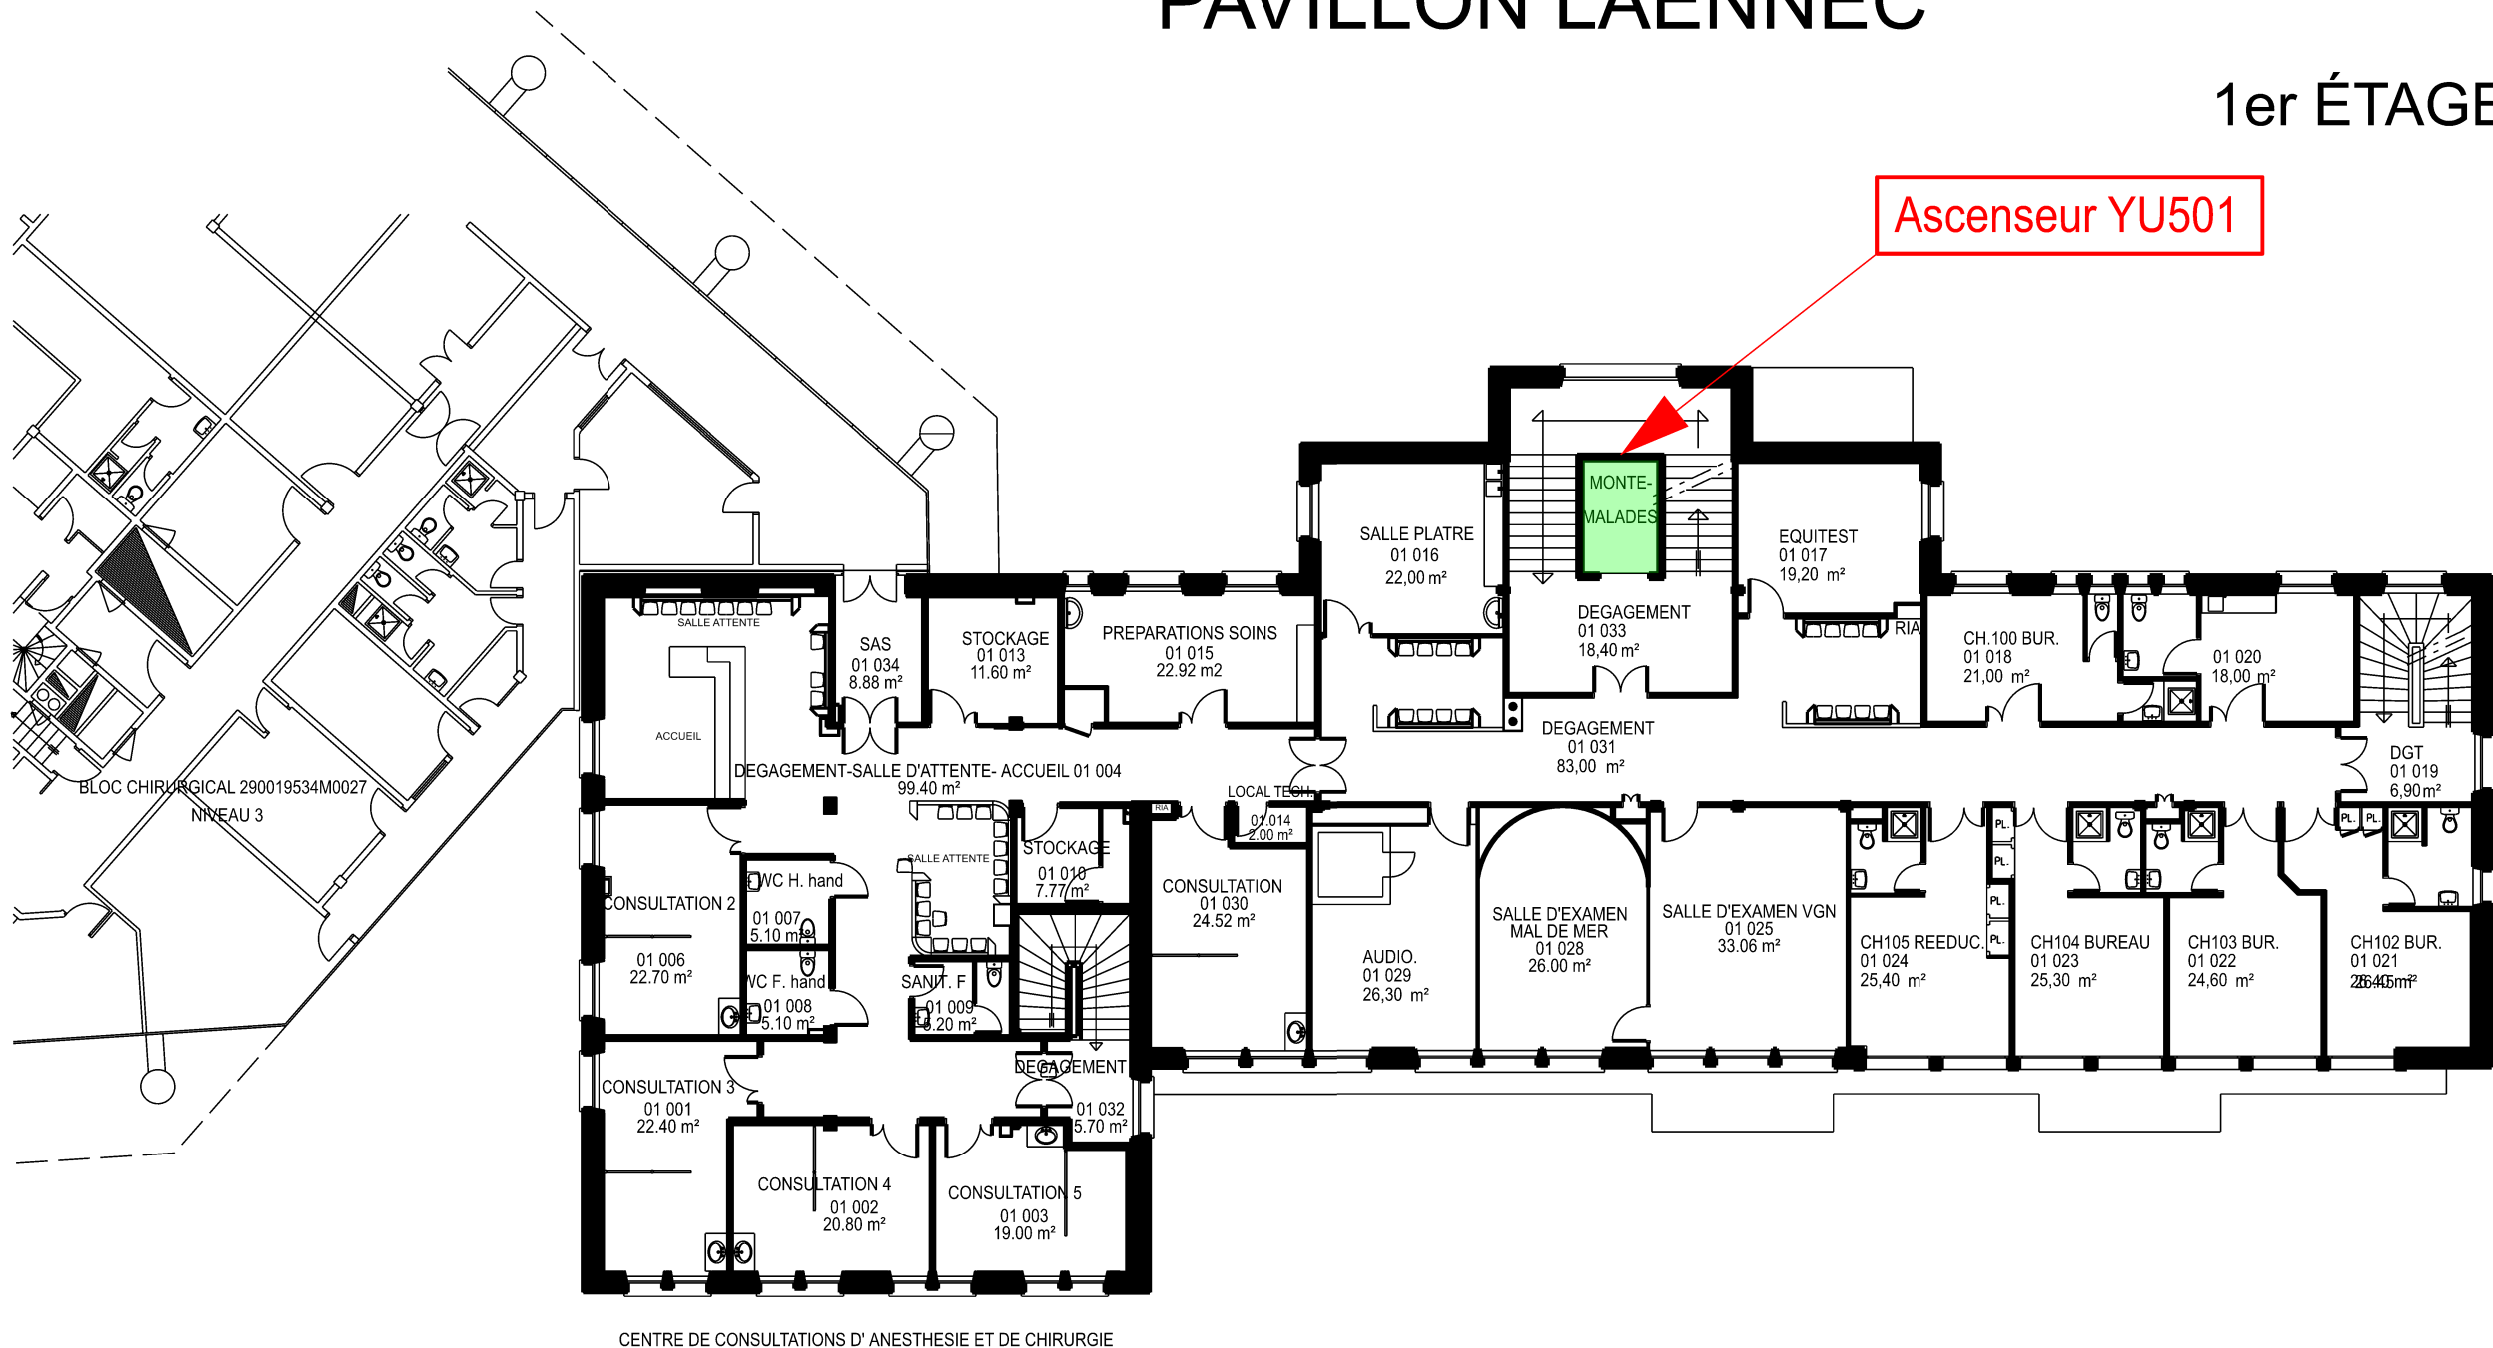

CENTRE DE CONSULTATIONS D' ANESTHESIE ET DE CHIRURGIE

Division GP
USID BREST

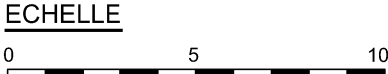

 USID BREST CP - 29200	<u>Dessiné par :</u> Joël NÉDÉLEC	FINISTÈRE BREST HÔPITAL D'INSTRUCTION DES ARMÉES Pavillon Laennec (0020)		Nom de la fiche : 290019534M_0020		 MINISTÈRE DES ARMÉES <i>Liberté Égalité Fraternité</i>
	Directeur de l'ESID de Brest IGTM Roland BOUTIN			ÉTAT ACTUEL		
		1er Étage Echelle : 1/200		<u>Date création :</u> 02/07/2025 <u>Date indice :</u> 02/07/2025	<u>Annexe</u> 8	