


PAVILLON LAENNEC


2ème ÉTAGE

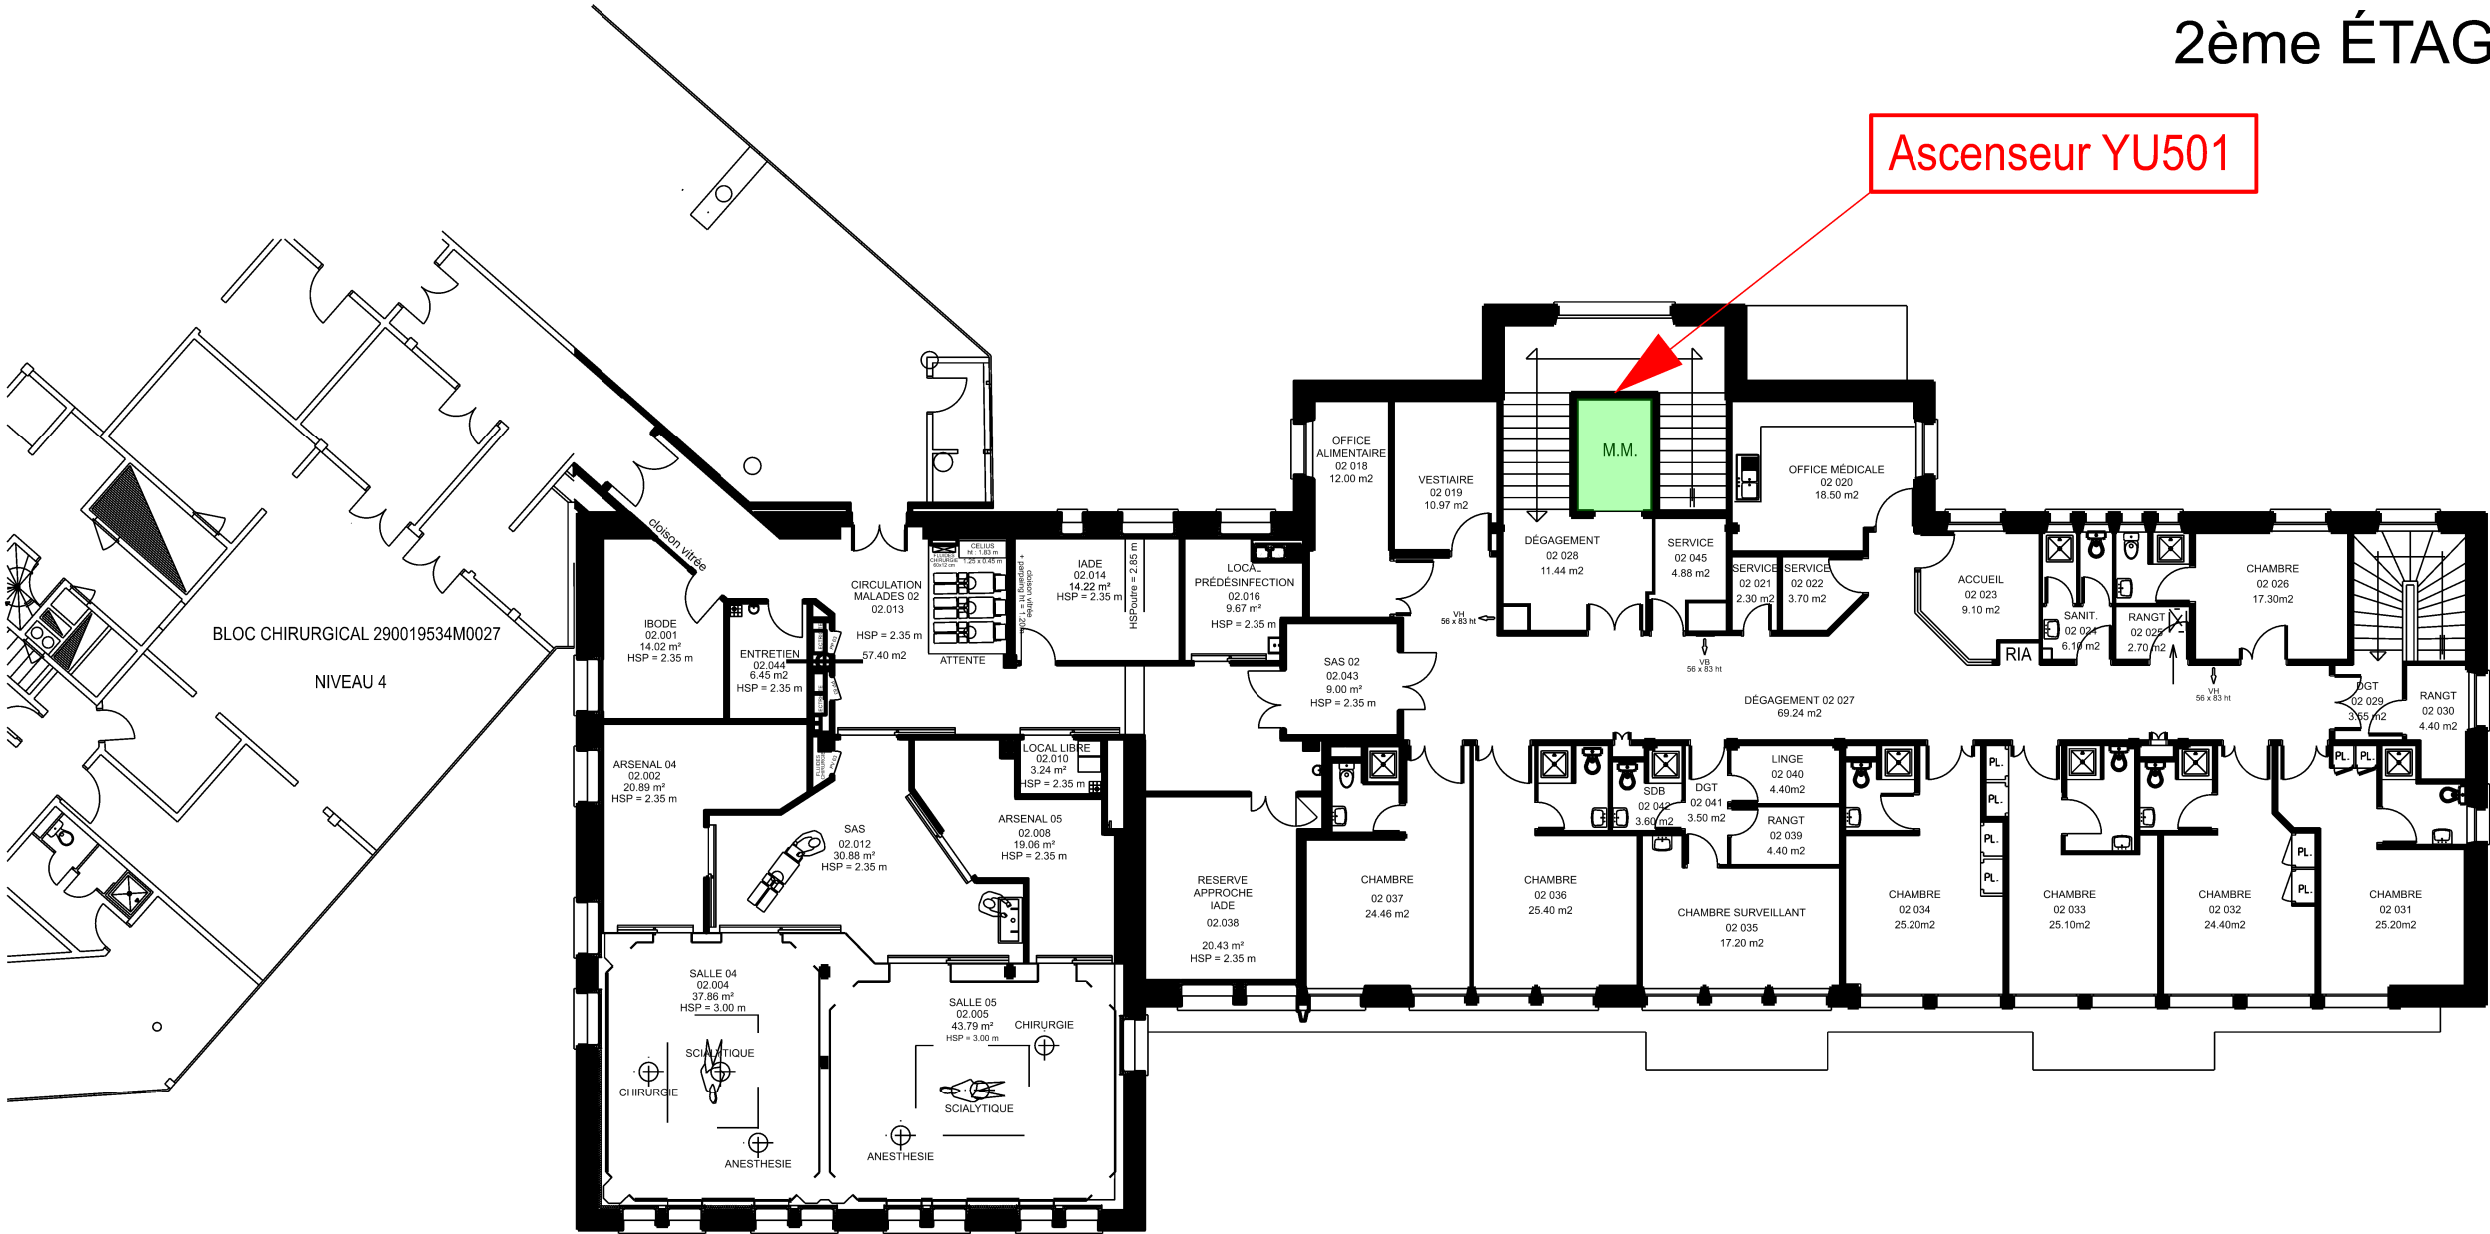

Ascenseur YU501



Division GP
USID BREST

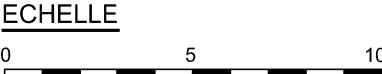

 USID BREST CP - 29200	Dessiné par : Joël NÉDÉLEC	FINISTÈRE BREST HÔPITAL D'INSTRUCTION DES ARMÉES Pavillon Laennec (0020)		Nom de la fiche : 290019534M_0020		 MINISTÈRE DES ARMÉES <i>Liberté Égalité Fraternité</i>
	Directeur de l'ESID de Brest IGTM Roland BOUTIN	ÉTAT ACTUEL		 Atlantique	Chorus Imm.: Chorus Comp.: .	
Echelle : 1/200		2ème Étage		Date création : 02/07/2025	Annexe 9	 SGA Secrétariat général pour l'administration
				Date indice : 02/07/2025		