



Réaménagement des espaces extérieurs de l'ENSSIB

17 Boulevard du 11 novembre 1918

Maître d'ouvrage

ENSSIB
17 Boulevard du 11 novembre 1918
Tel 04 72 44 43 23
fabien.bouchaud@enssib.fr

Paysagiste

Le ciel par-dessus le toit
10 quai Rambaud 69002 Lyon
Tel 04 78 68 89 67
contact@lecielpardessusletoit.fr

BE VRD


Be.Ubran
57 rue Franklin 69002 Lyon
Tel 06 21 61 22 90
bourdy@be-urban.fr



Carnet de plans techniques


Pièces graphiques

INDICE	DATE	MODIFICATIONS
DCE1	22/05/2026	établissement du document

Ces plans ne sont pas des plans d'exécution et ne peuvent être utilisés directement sur le chantier. Les entreprises doivent impérativement prendre les cotes sur le chantier et réaliser leurs plans d'exécution à faire valider par la maîtrise d'oeuvre.

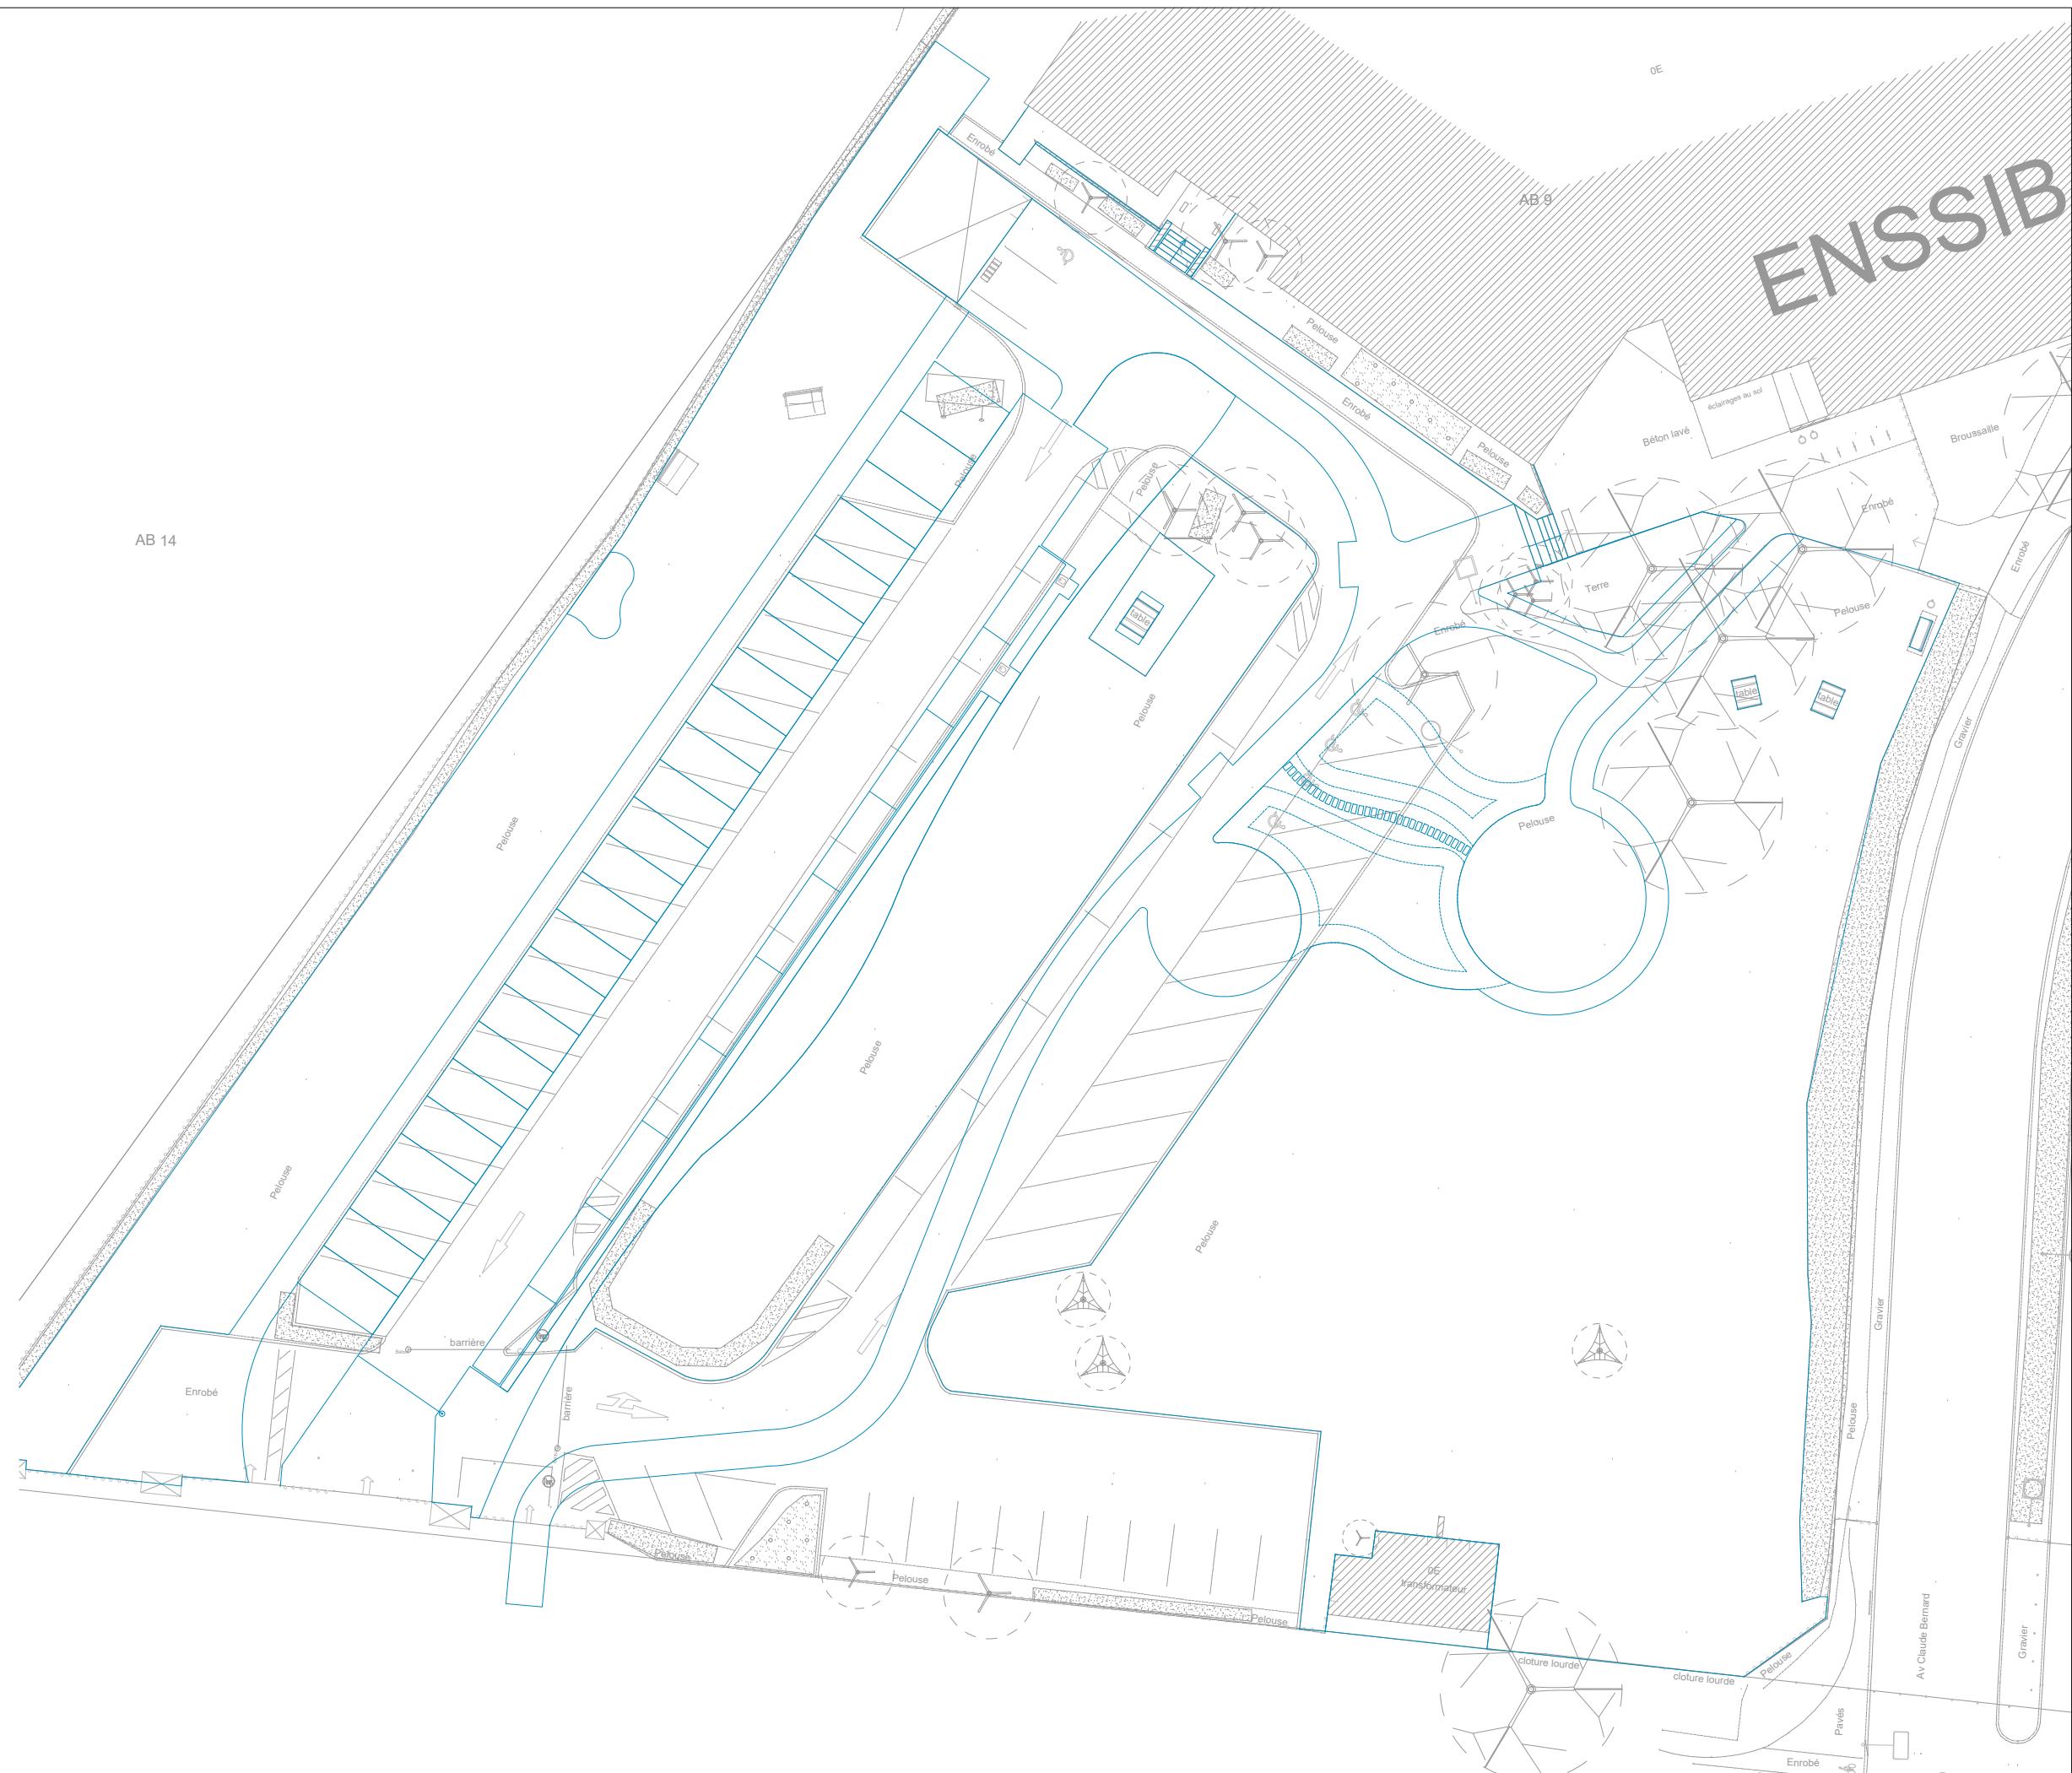

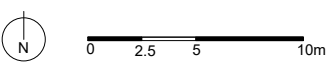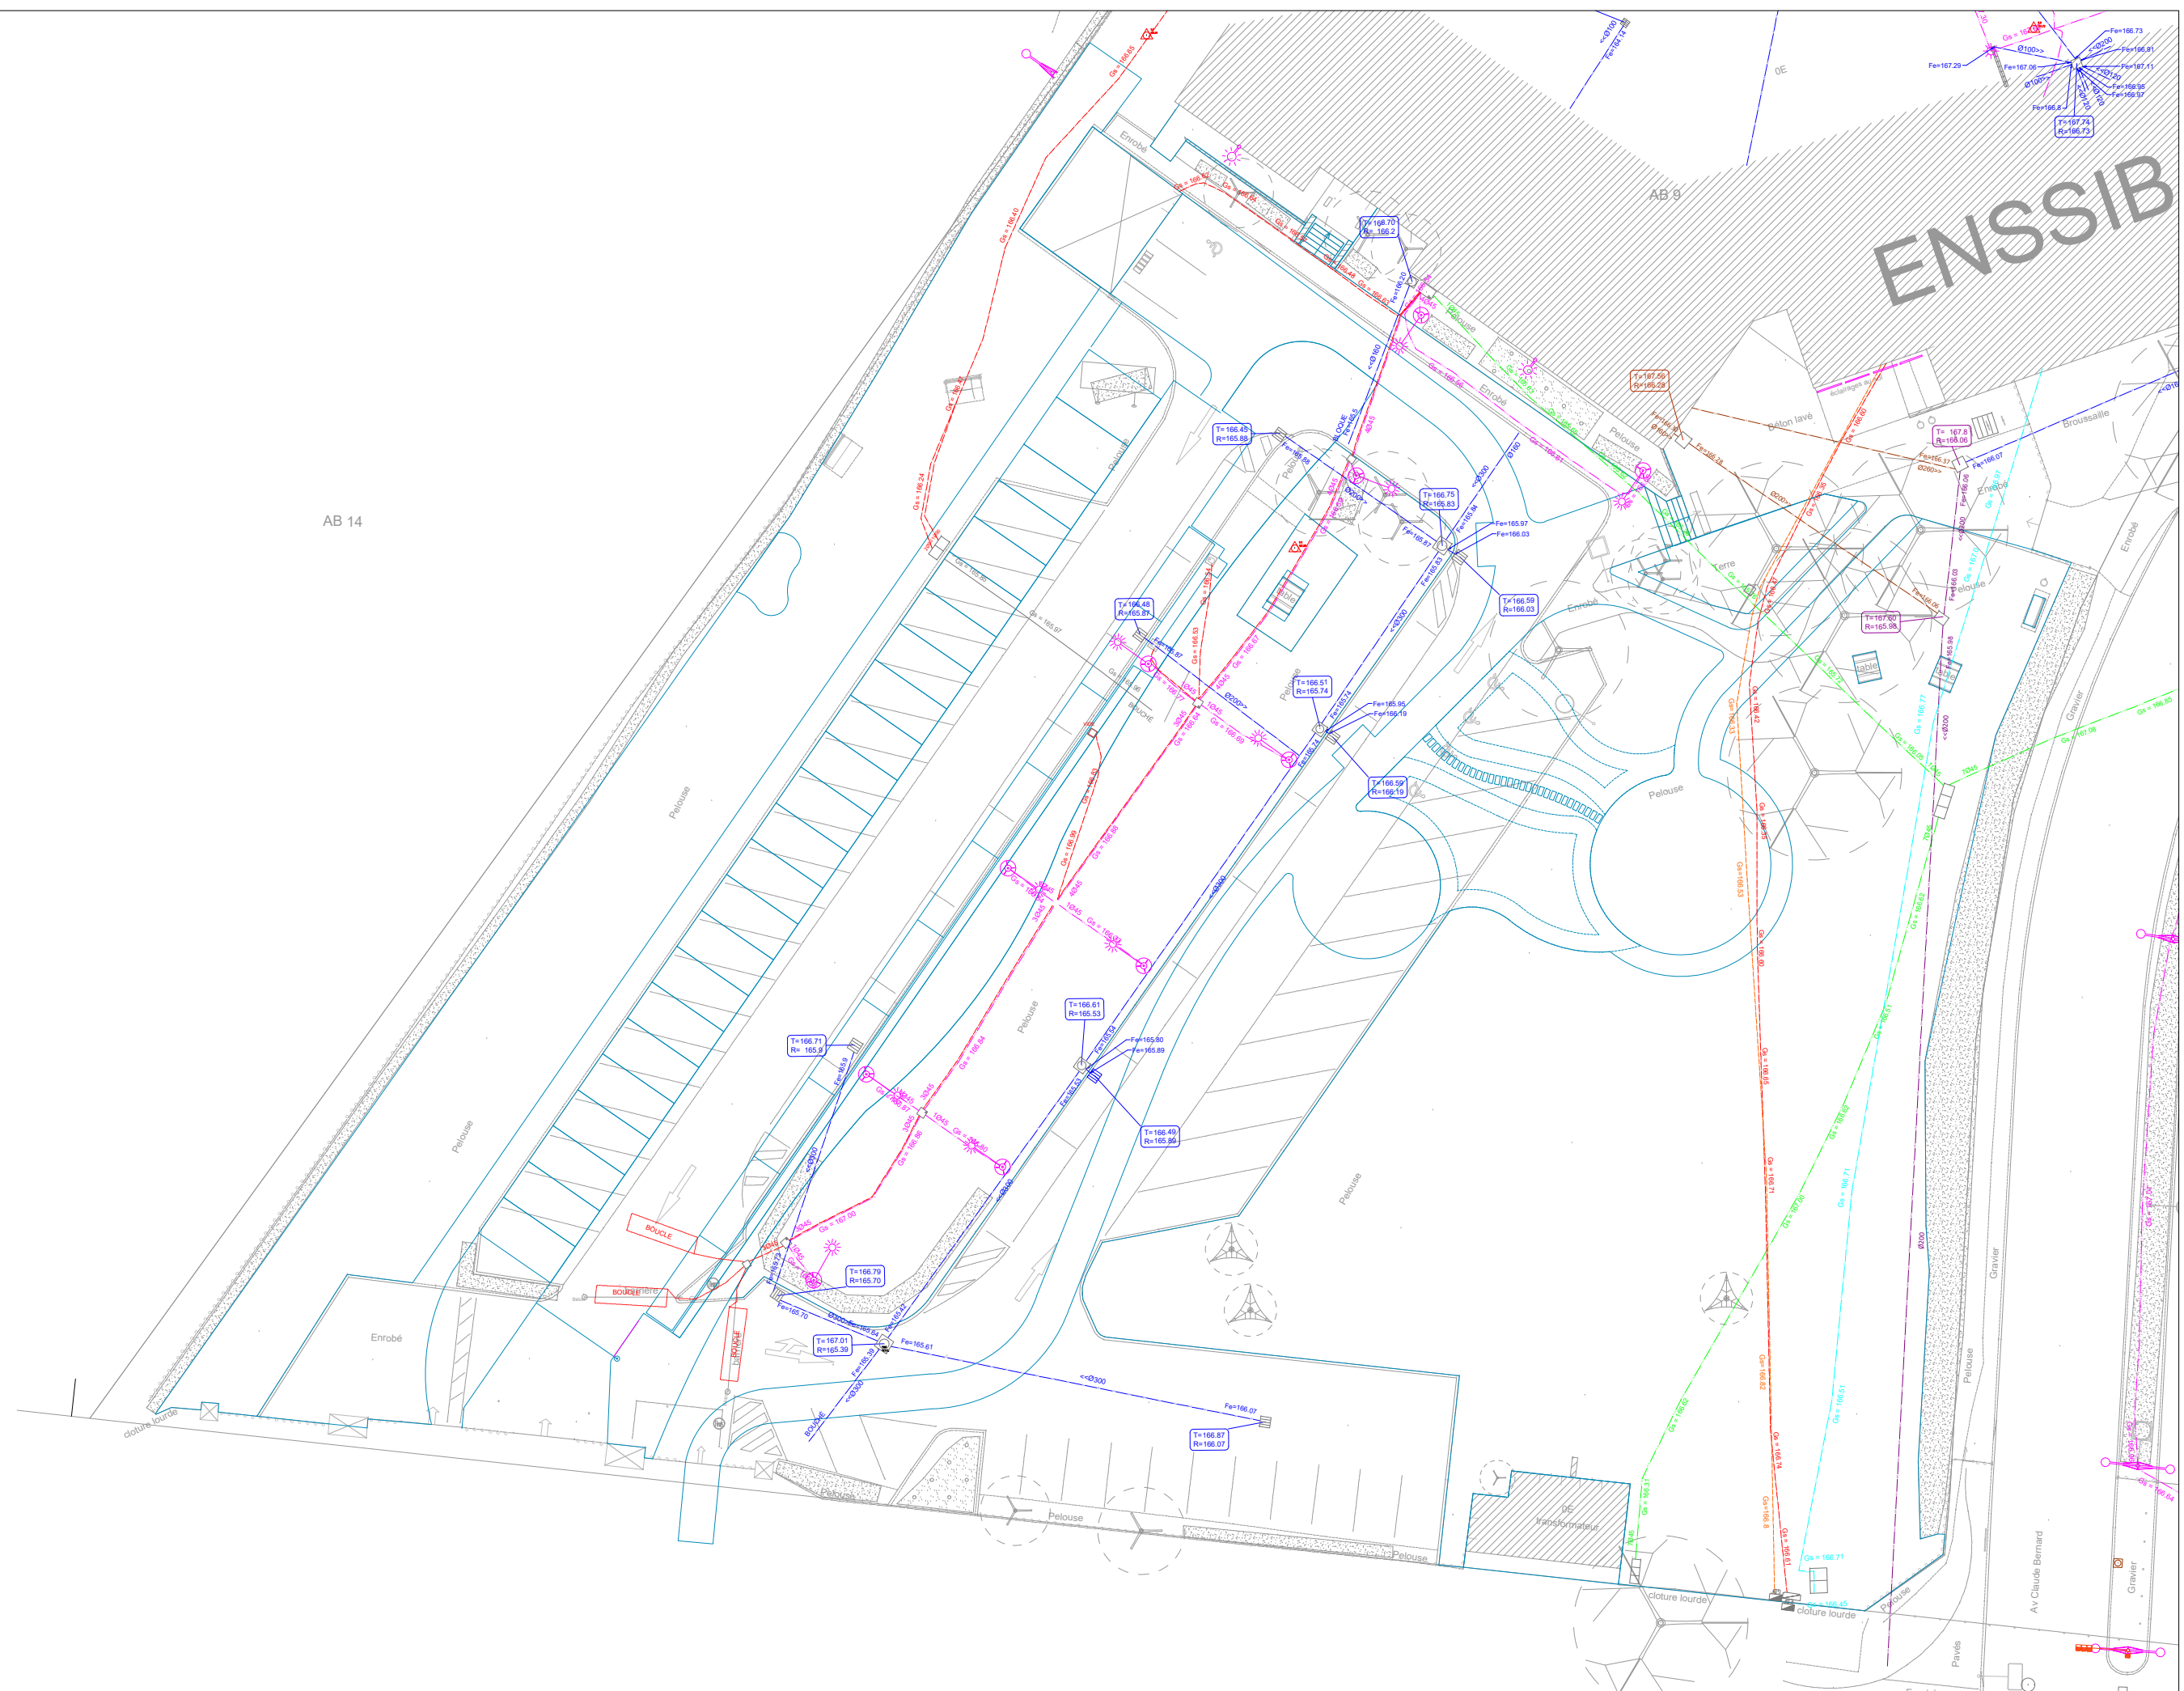

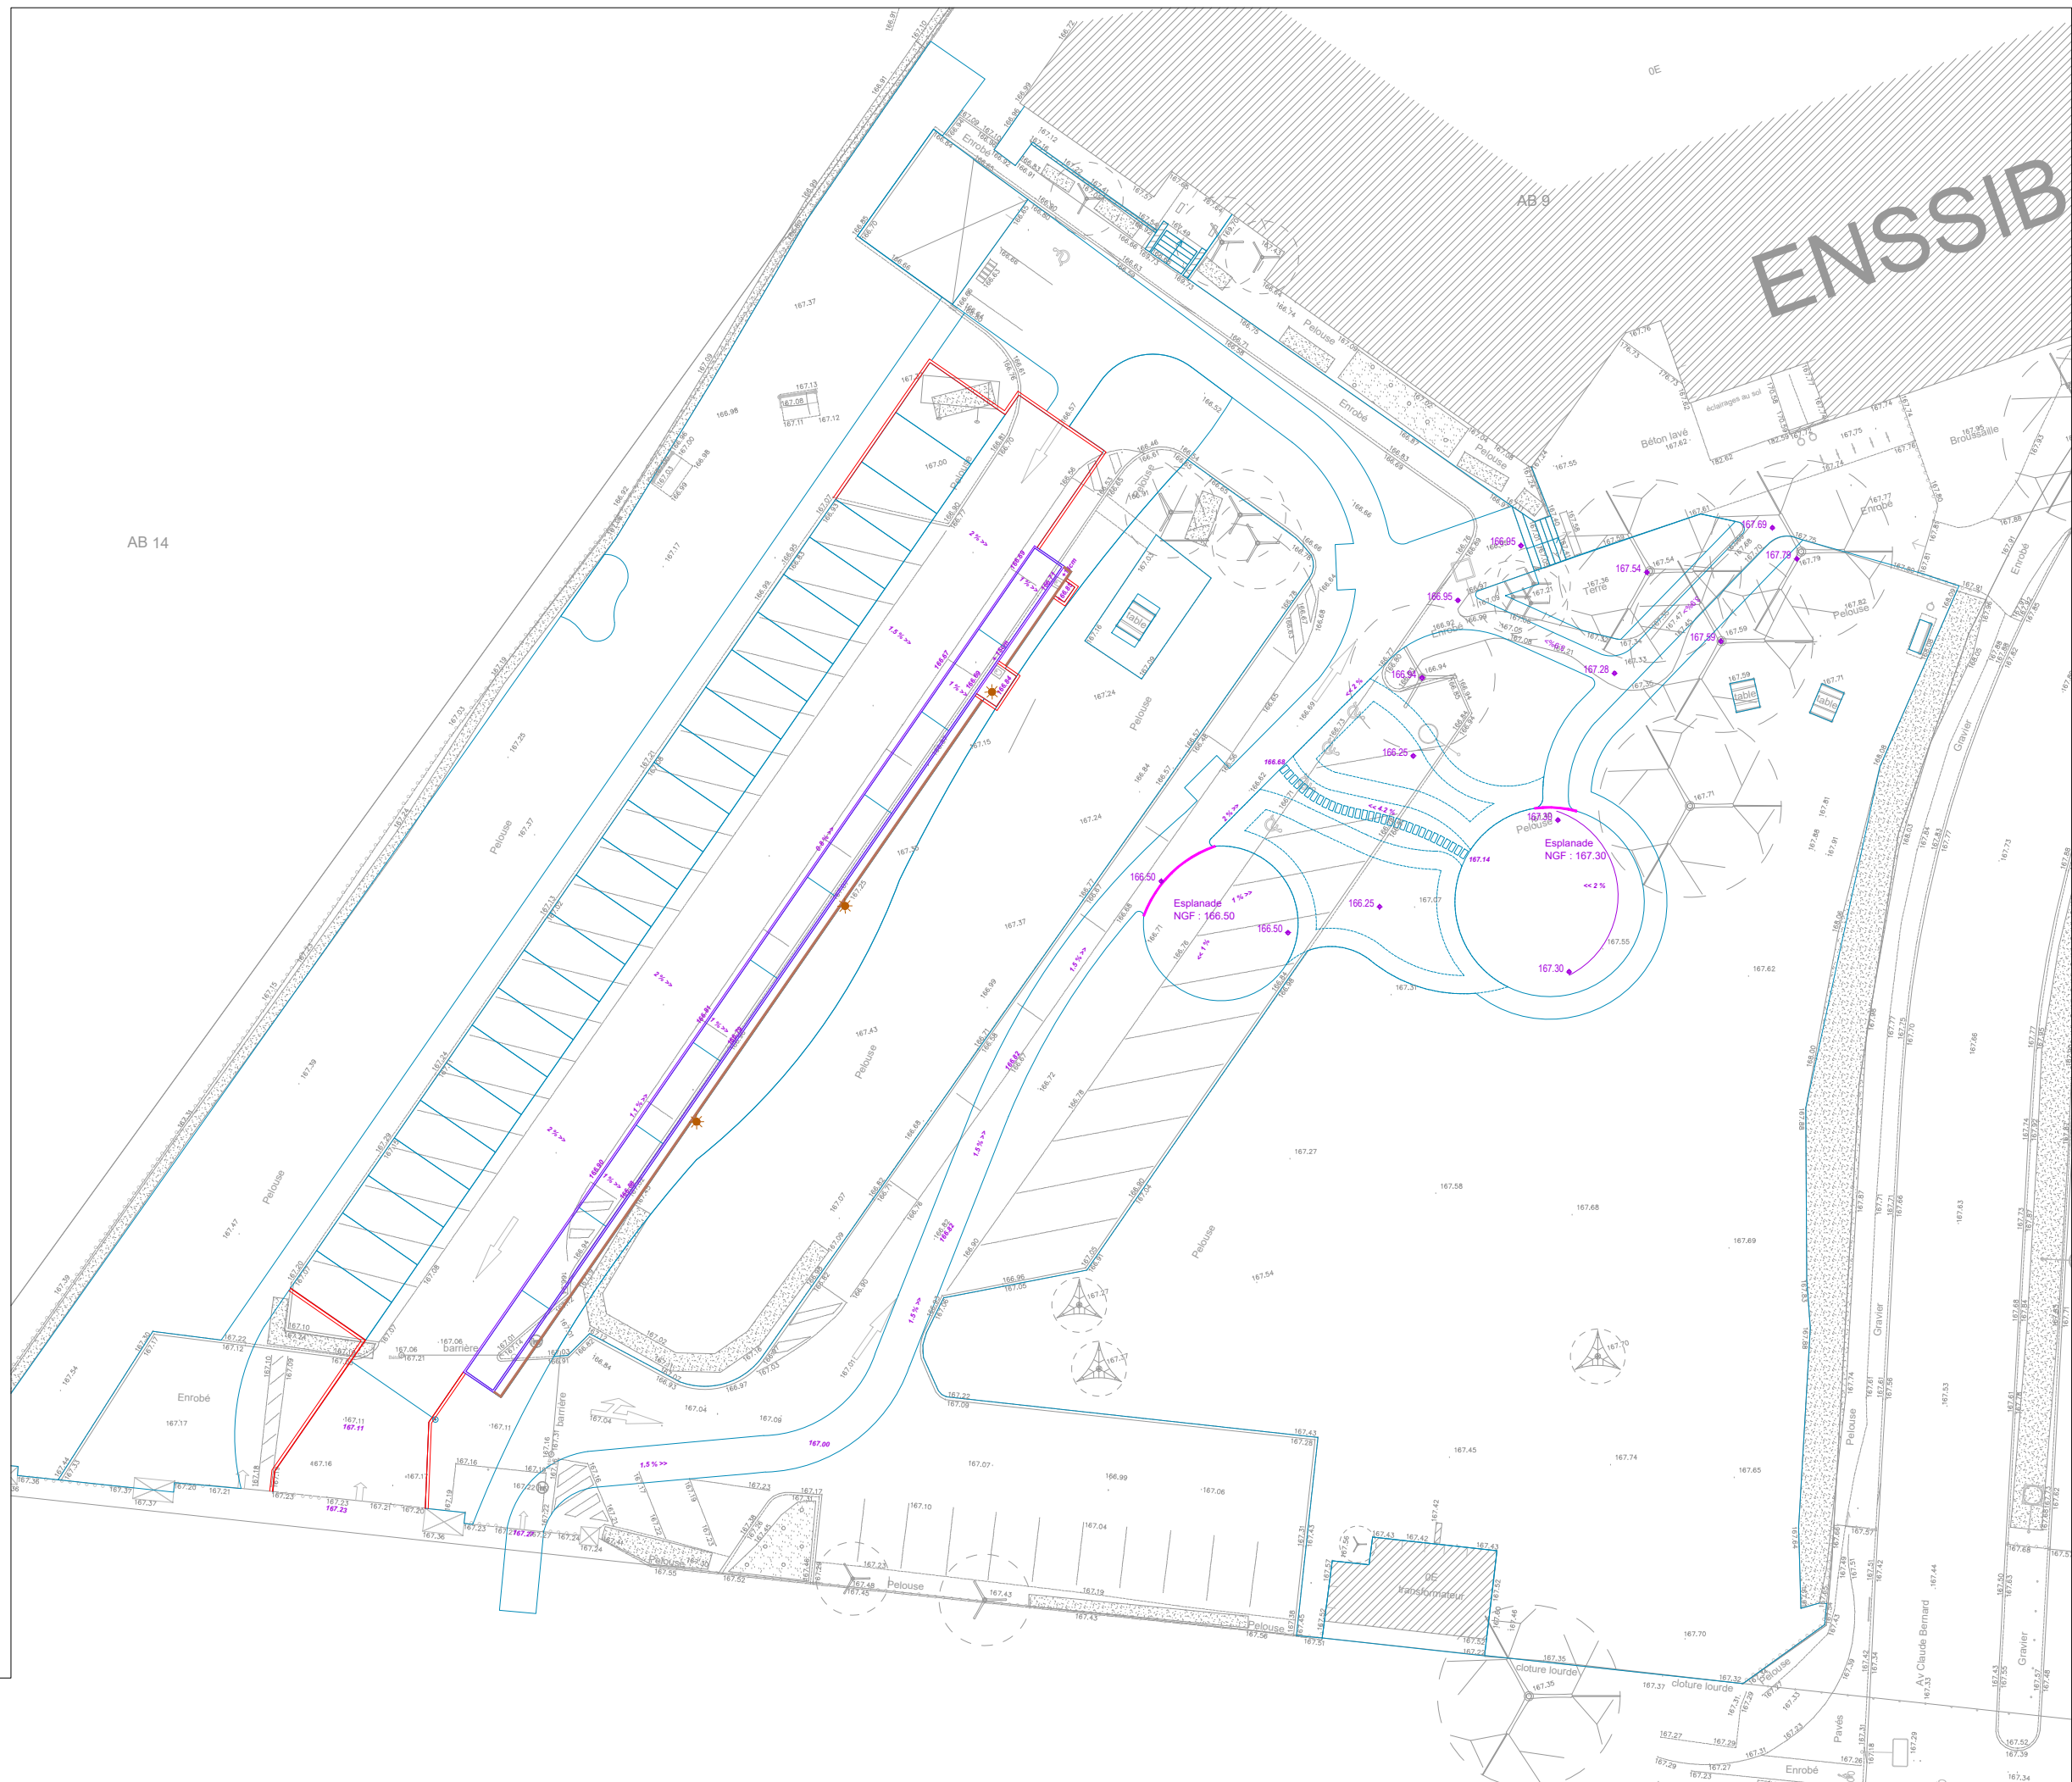

----- Tranchée + TPC 90 + câble

 Drain DN200

 Eclairage neuf

—— Réseau d'éclairage (Tranchée-Câblette-TPC63-Câble)

Chambre 40x40

Grave 20/40

Géotextile

Drain DN200

1,5

Bande gravillonnée

AB 14 Tranchée d'infiltration
I : 1.5m / P : 1m
longueur : 55ml

✓ Noue d'infiltration
 ✓ Surface 21m²
 Profondeur max : 0,5m

- Fossé
largeur 1m
Profondeur moyenne : 0,1m


Potelet badge

Barrière levante

Accès portillon



A horizontal number line is shown with a thick black bar above it. The line has tick marks at 0, 2.5, 5, and 10m. The segment between 2.5 and 5 is highlighted with a white background and a black border.

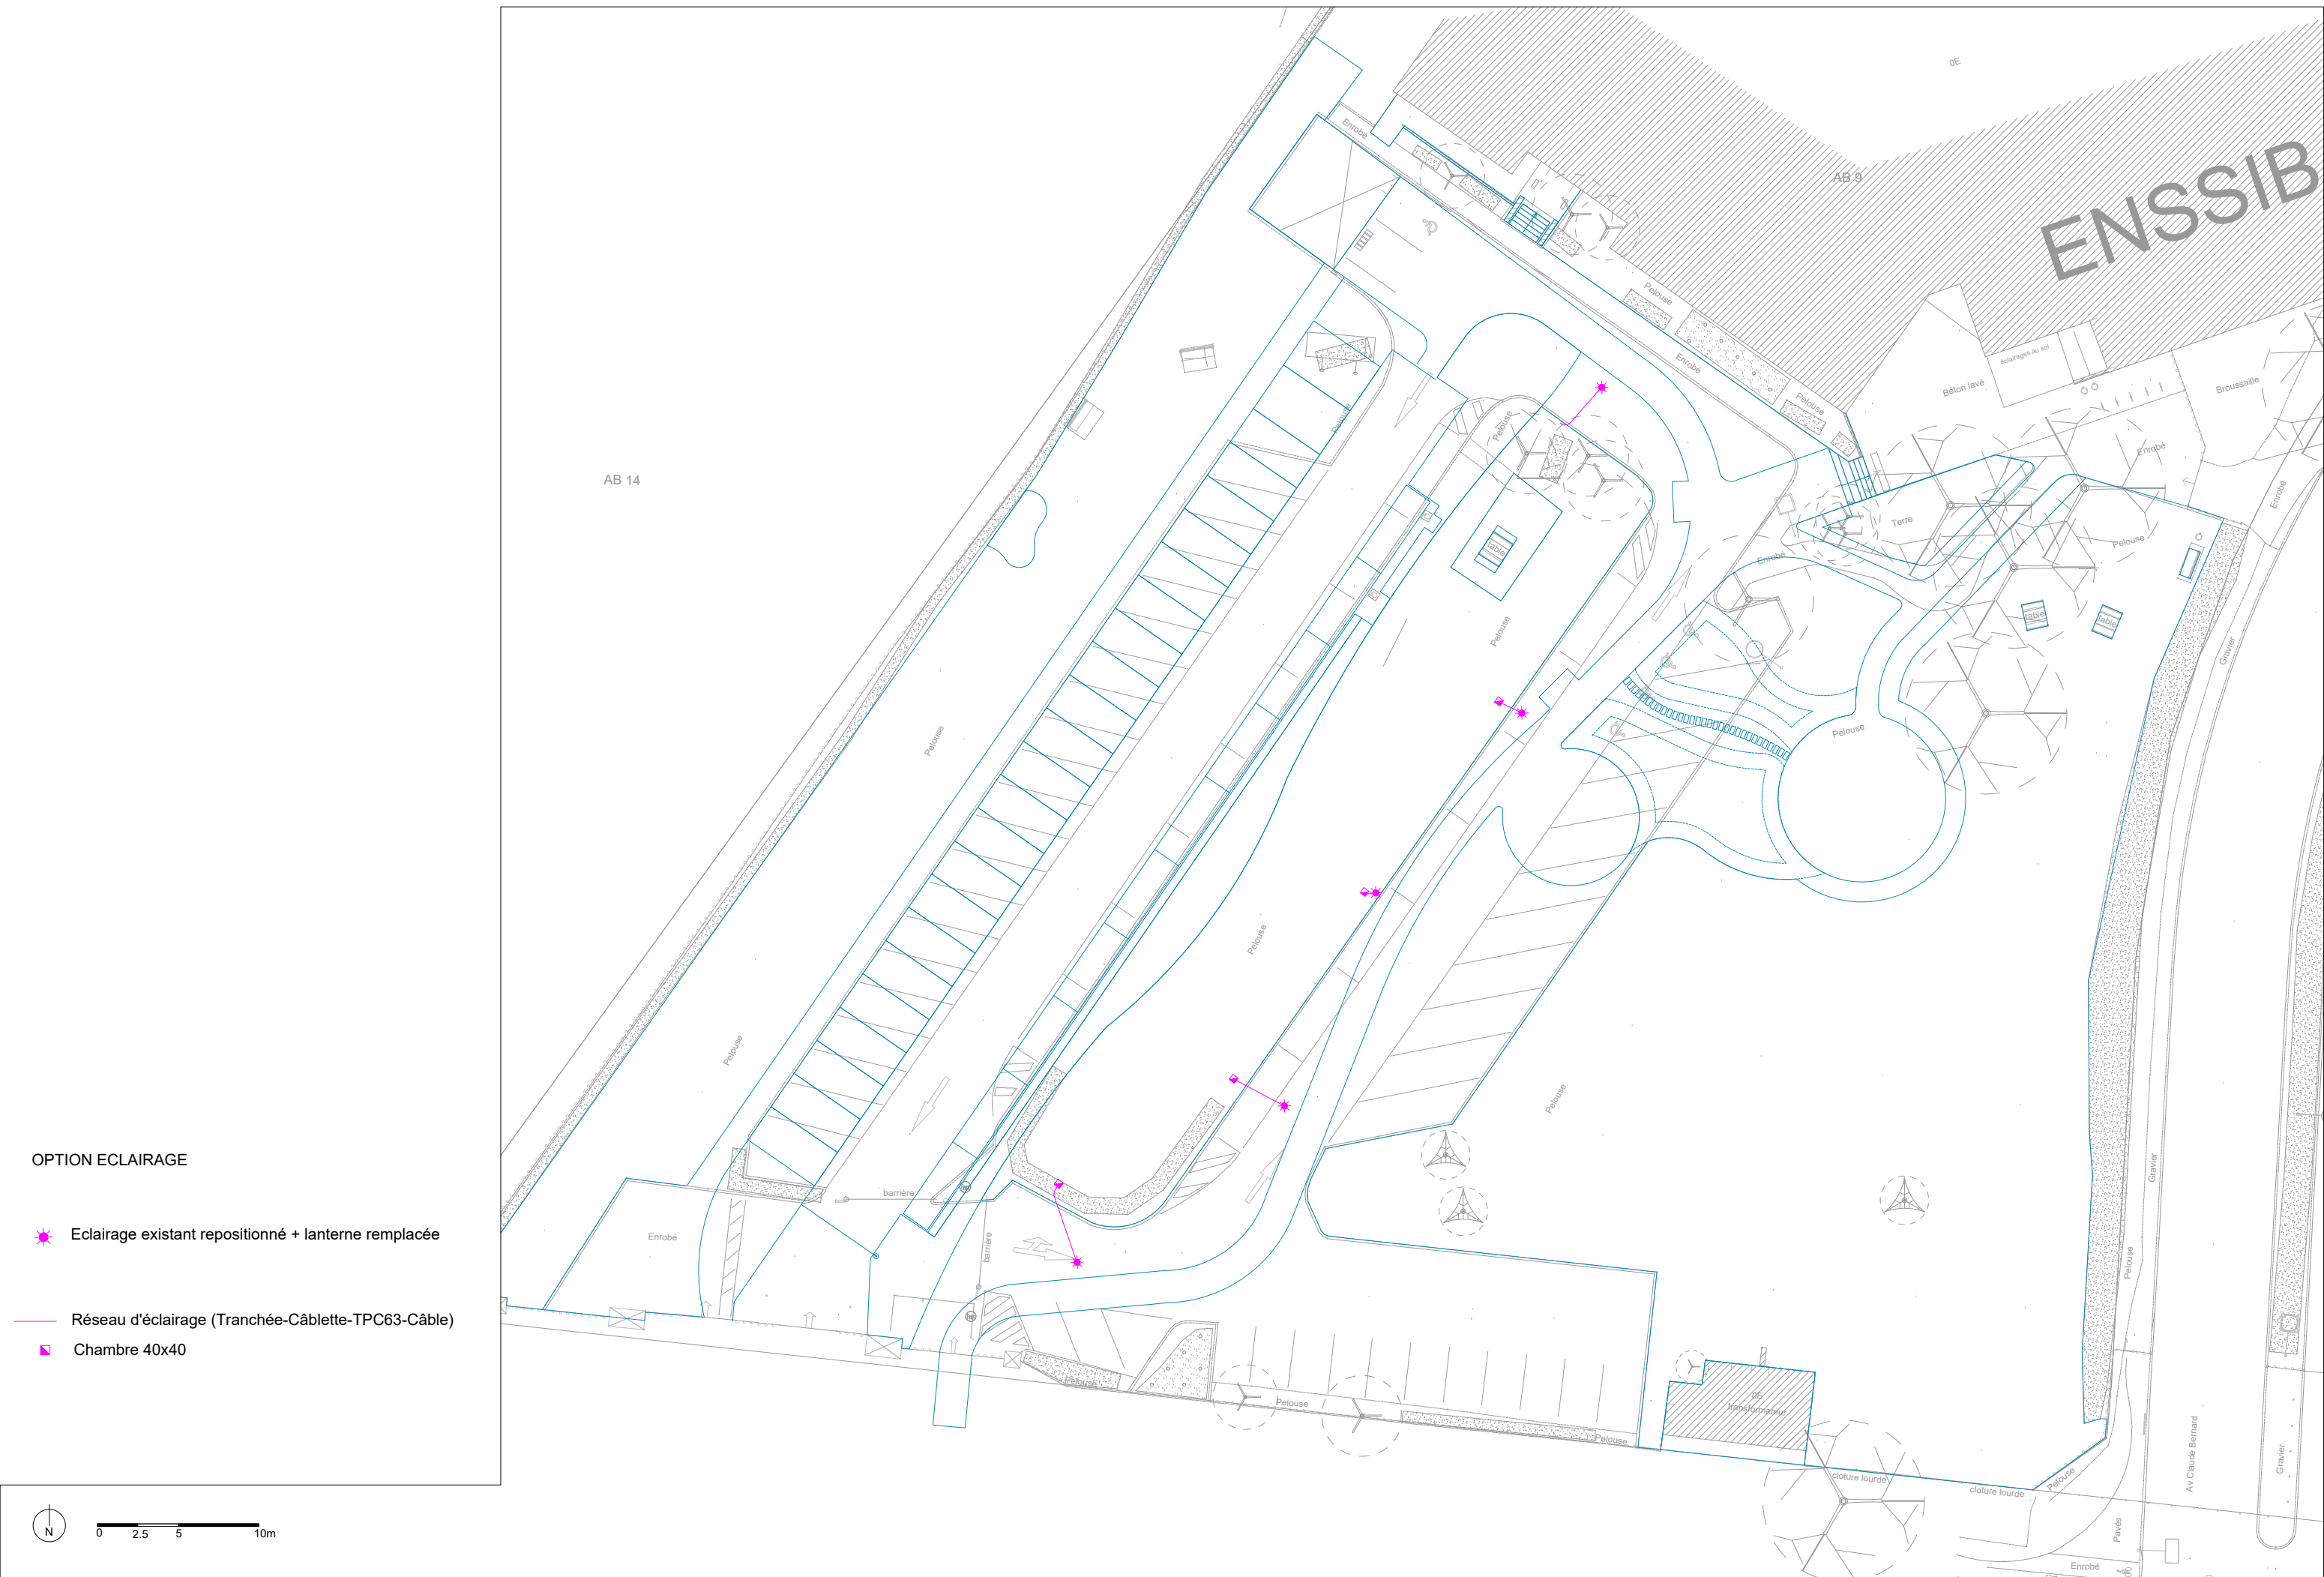

OPTION ECLAIRAGE

- ★ Eclairage existant repositionné + lanterne remplacée
- Réseau d'éclairage (Tranchée-Câblette-TPC63-Câble)
- Chambre 40x40

