




Plan de toiture




ERP ERT  
Façade Sud

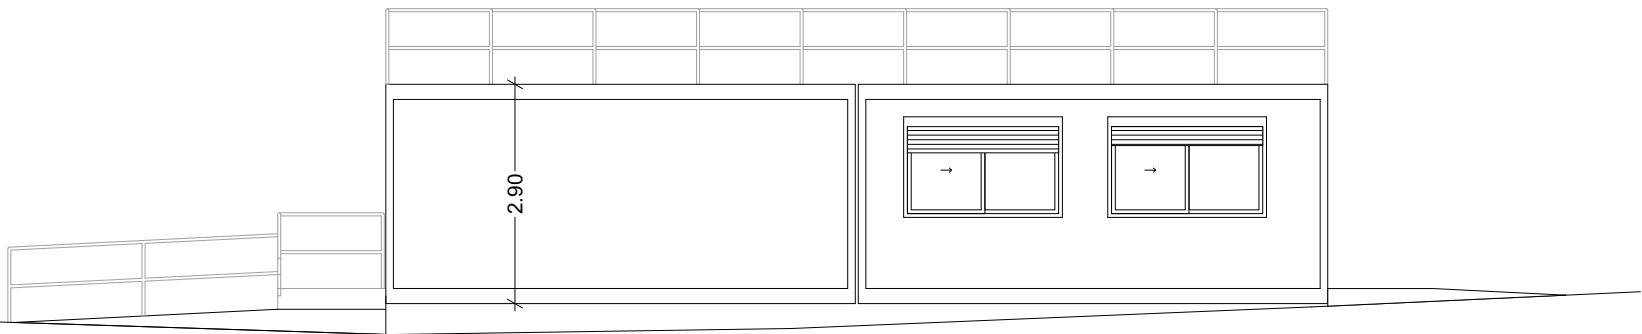

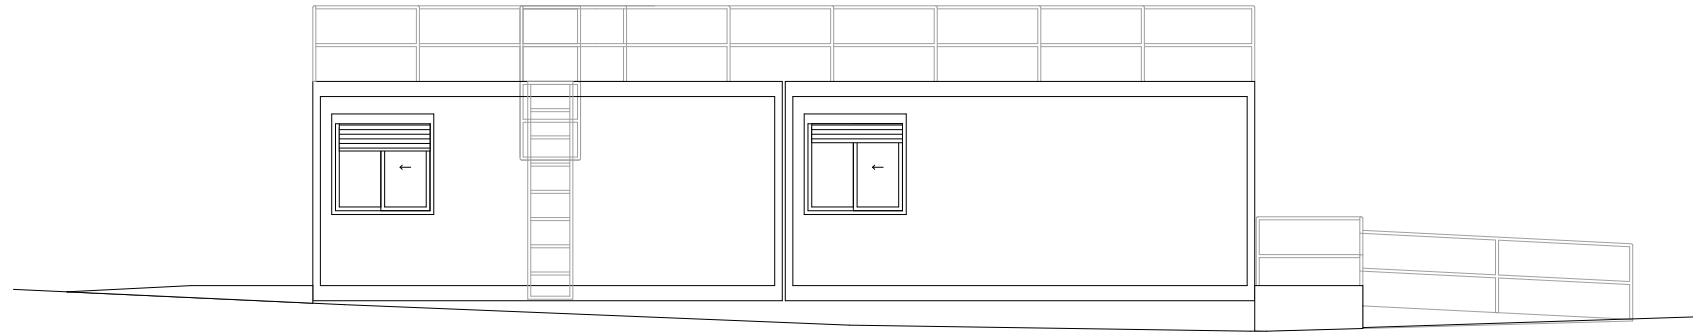

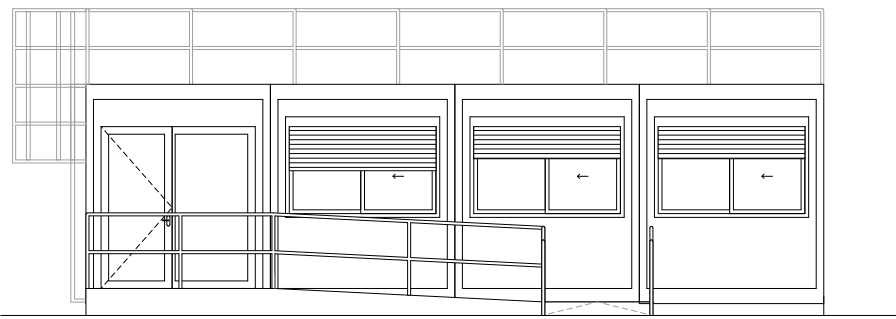
ERT ERP  
Façade Nord

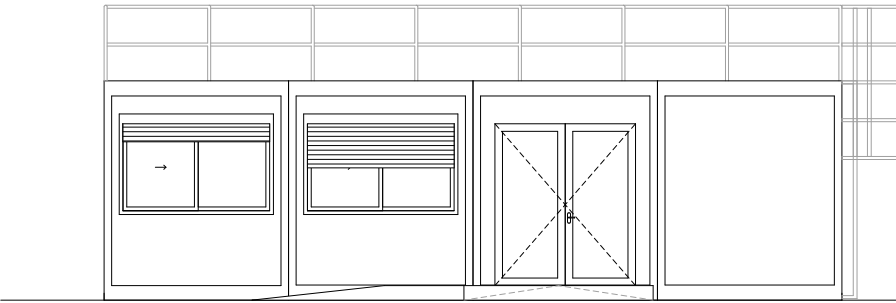

ERP  
Façade Ouest



ERT  
Façade Est

MAITRISE D'OEUVRE ARCHITECTES		MAITRISE D'OUVRAGE		Démolition/Construction de l'immeuble de l'URSSAF, Site d'Aytré  RELOGEMENT PROVISOIRE	PLAN DES FAÇADES ET DES TOITURES	EMETTEUR	PHASE	DATE		
						POGGI / MORE	DP	JUIN 2025		
						ÉCHELLE	NUMERO	INDICE		
						1:100	URSSAF DPC4			