

OPERATION

PLAN DE MESURAGE
UNIVERSITE DE LA ROCHELLE

BET Fluides:



30 Rue du 18 Juin - BP 80102
17285 PUILBOREAU Cedex
Tel. : 05.46.66.53.35
www.abaque-ingenierie.fr
contact@abaque-ingenierie.fr

Dessiné par : JB

Maître d'Ouvrage:


LA ROCHELLE UNIVERSITE
23 Avenue Albert Einstein
17000 LA ROCHELLE

ELECTRICITE COURANTS FORT ET FAIBLE

Phase DCE	Lot n° 01	Plan n° BU ELEC	Indice A
--------------	--------------	--------------------	-------------

-

Libellé du plan :

 


PLAN DE LOCALISATION
ELECTRICITE
BÂTIMENT BU

Indice	Modification(s)	Date
A	Création	10/06/26
-	-	-
-	-	-
-	-	-
-	-	-
-	-	-

Affaire 24-086

Ech. -

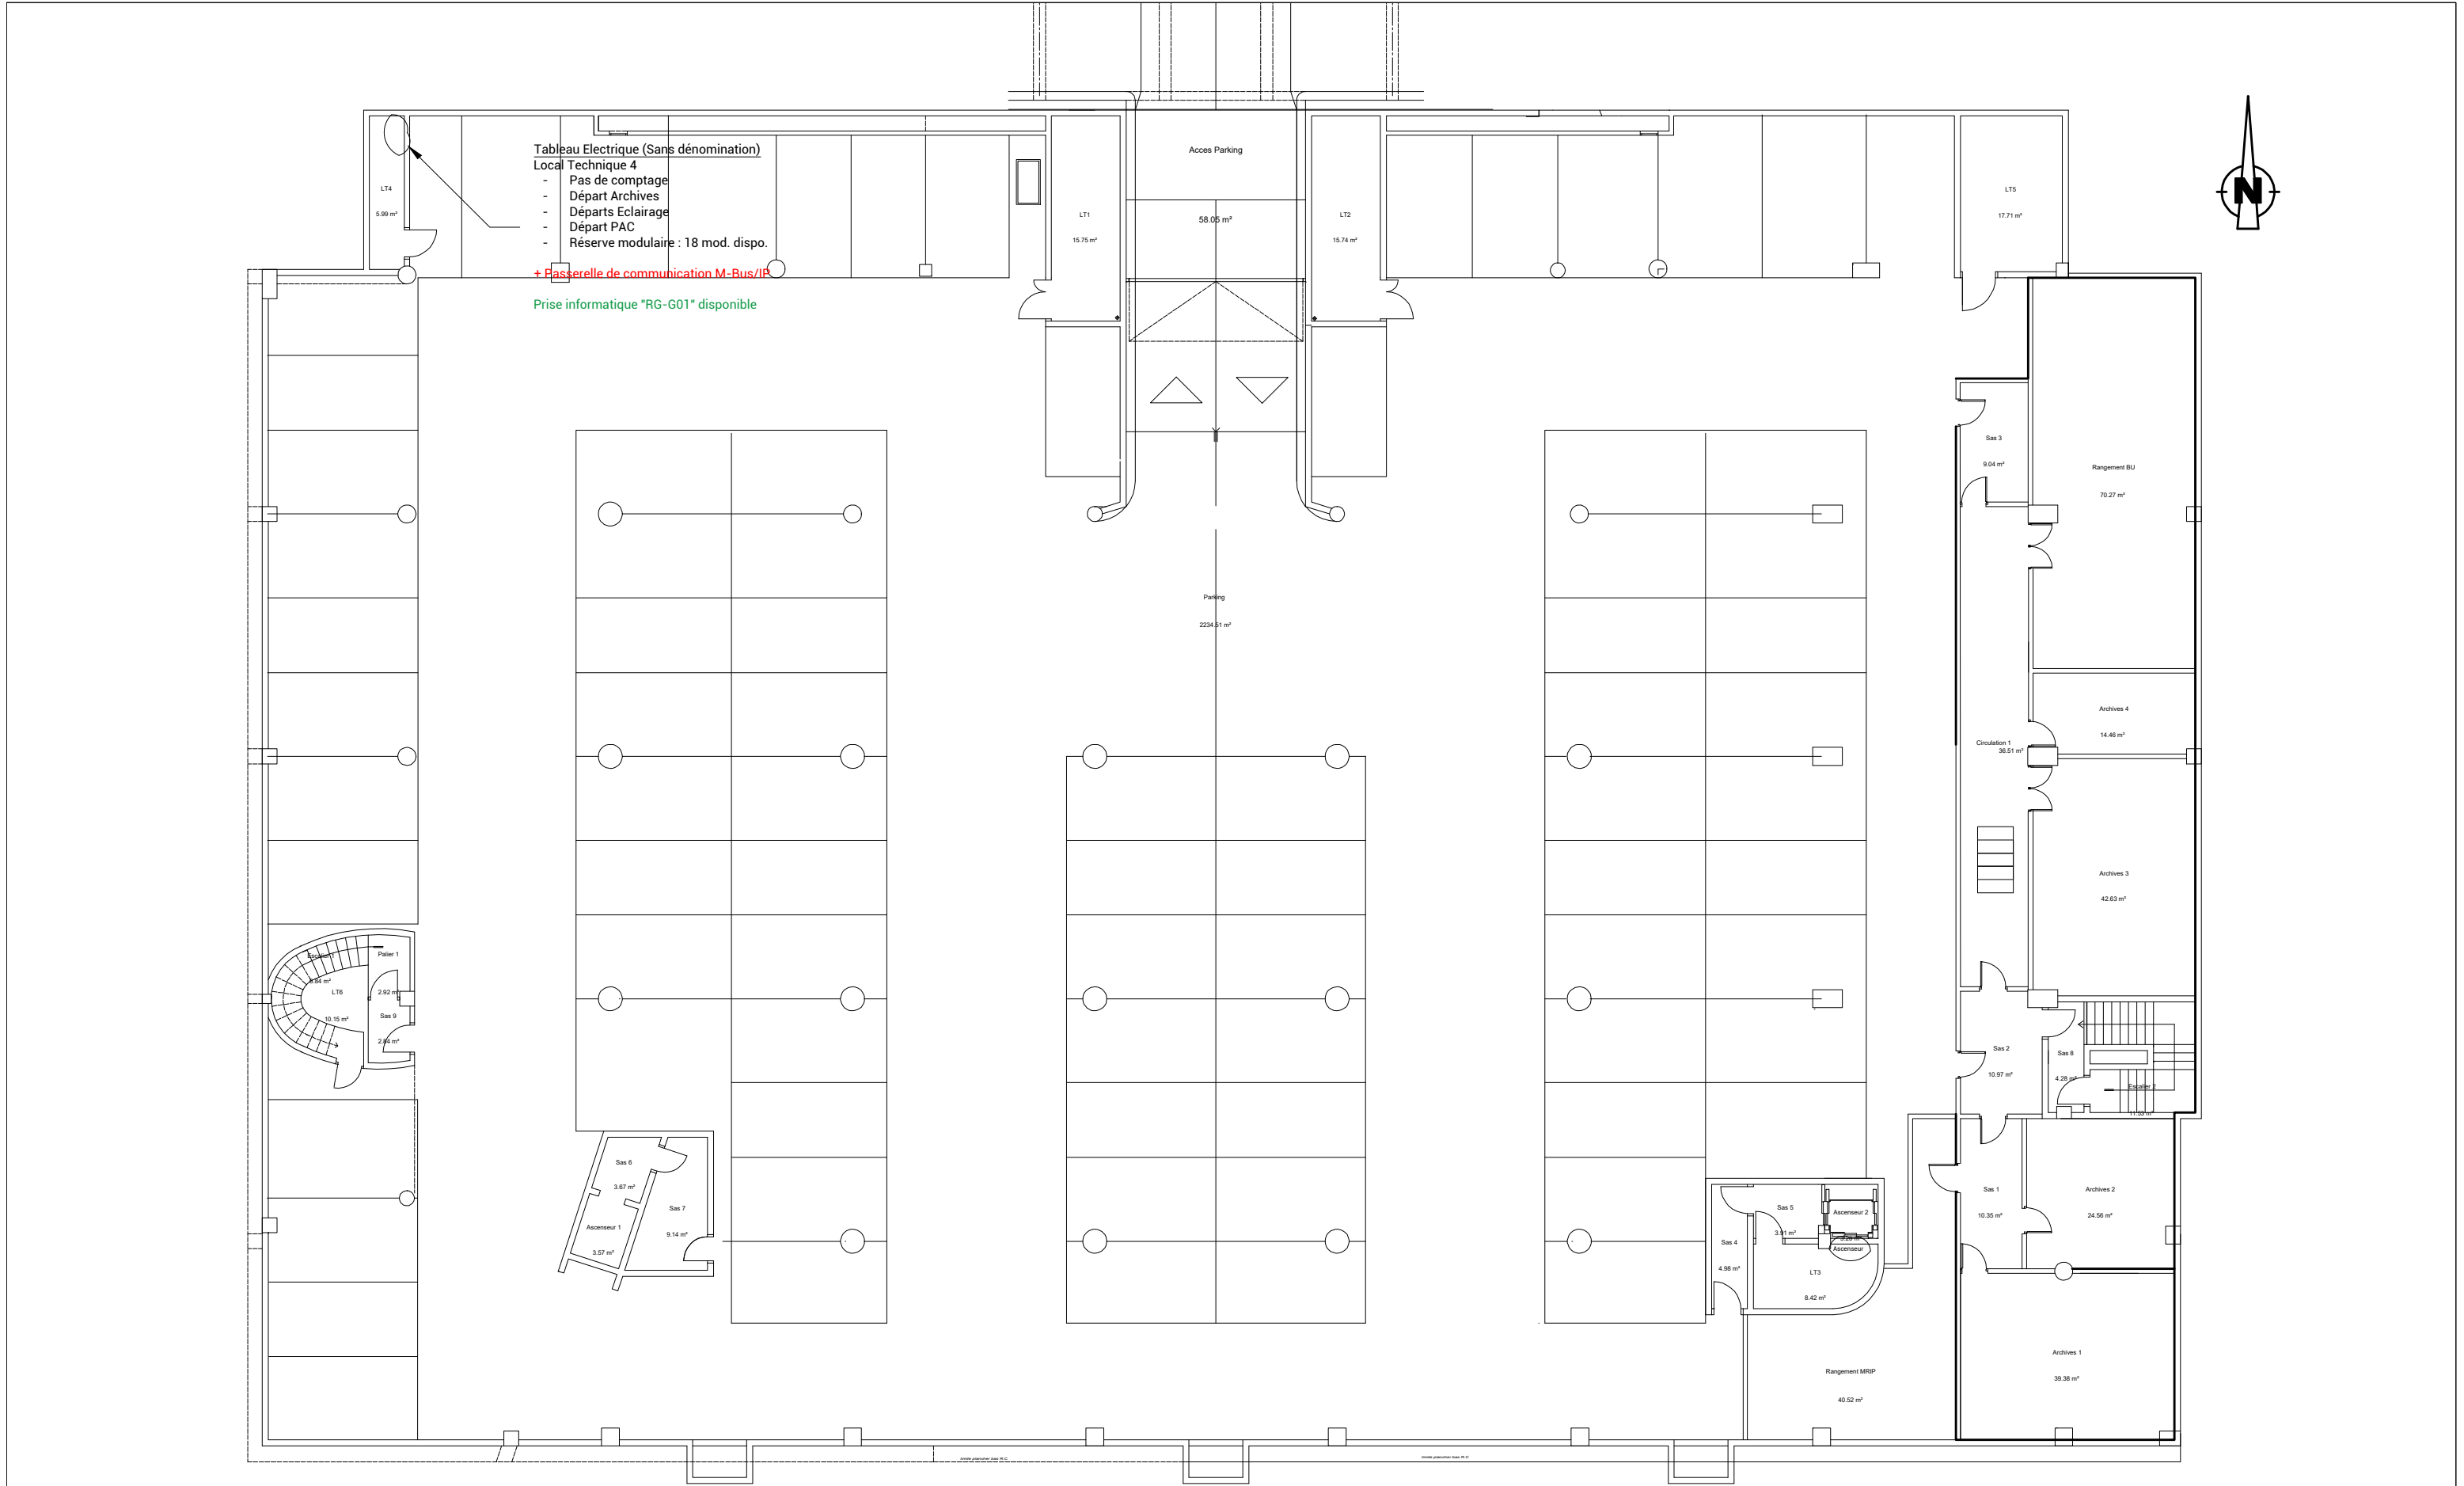


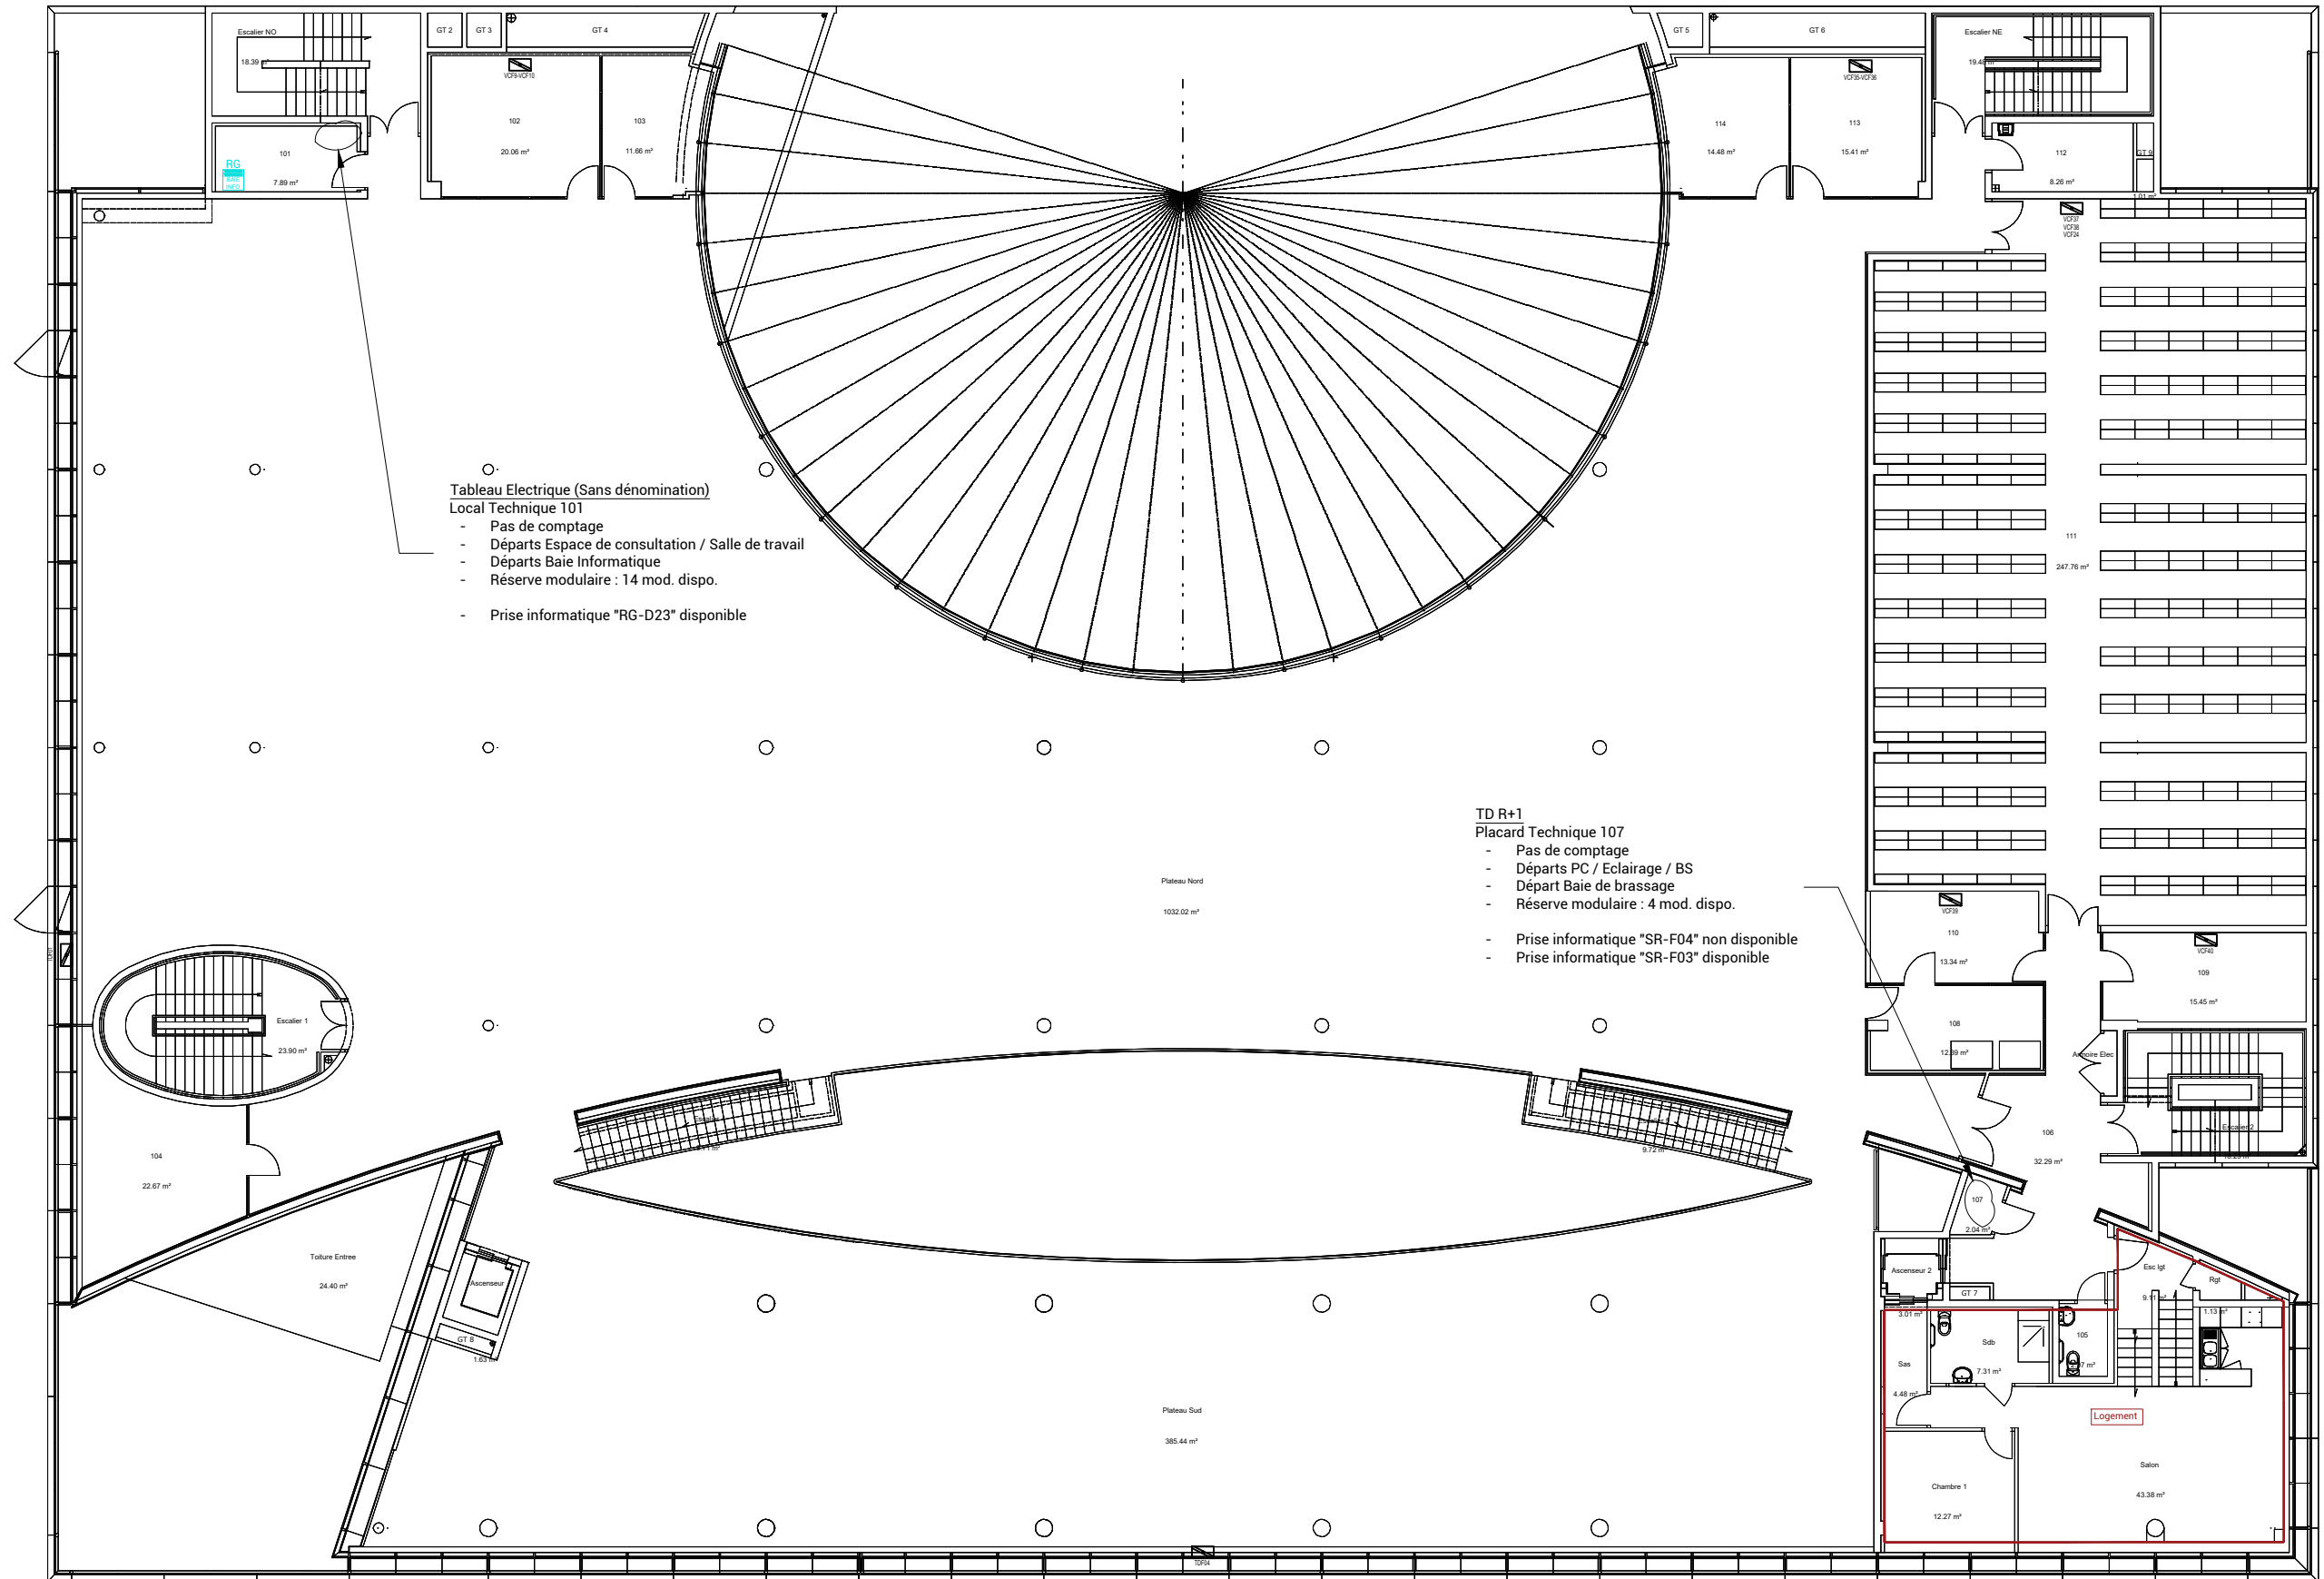



Tableau Electrique (Sans dénomination)
Local Technique 101

- Pas de comptage
- Départs Espace de consultation / Salle de travail
- Départs Baie Informatique
- Réserve modulaire : 14 mod. dispo.
- Prise informatique "RG-D23" disponible

TD R+1
Placard Technique 107

- Pas de comptage
- Départs PC / Eclairage / BS
- Départ Baie de brassage
- Réserve modulaire : 4 mod. dispo.
- Prise informatique "SR-F04" non disponible
- Prise informatique "SR-F03" disponible

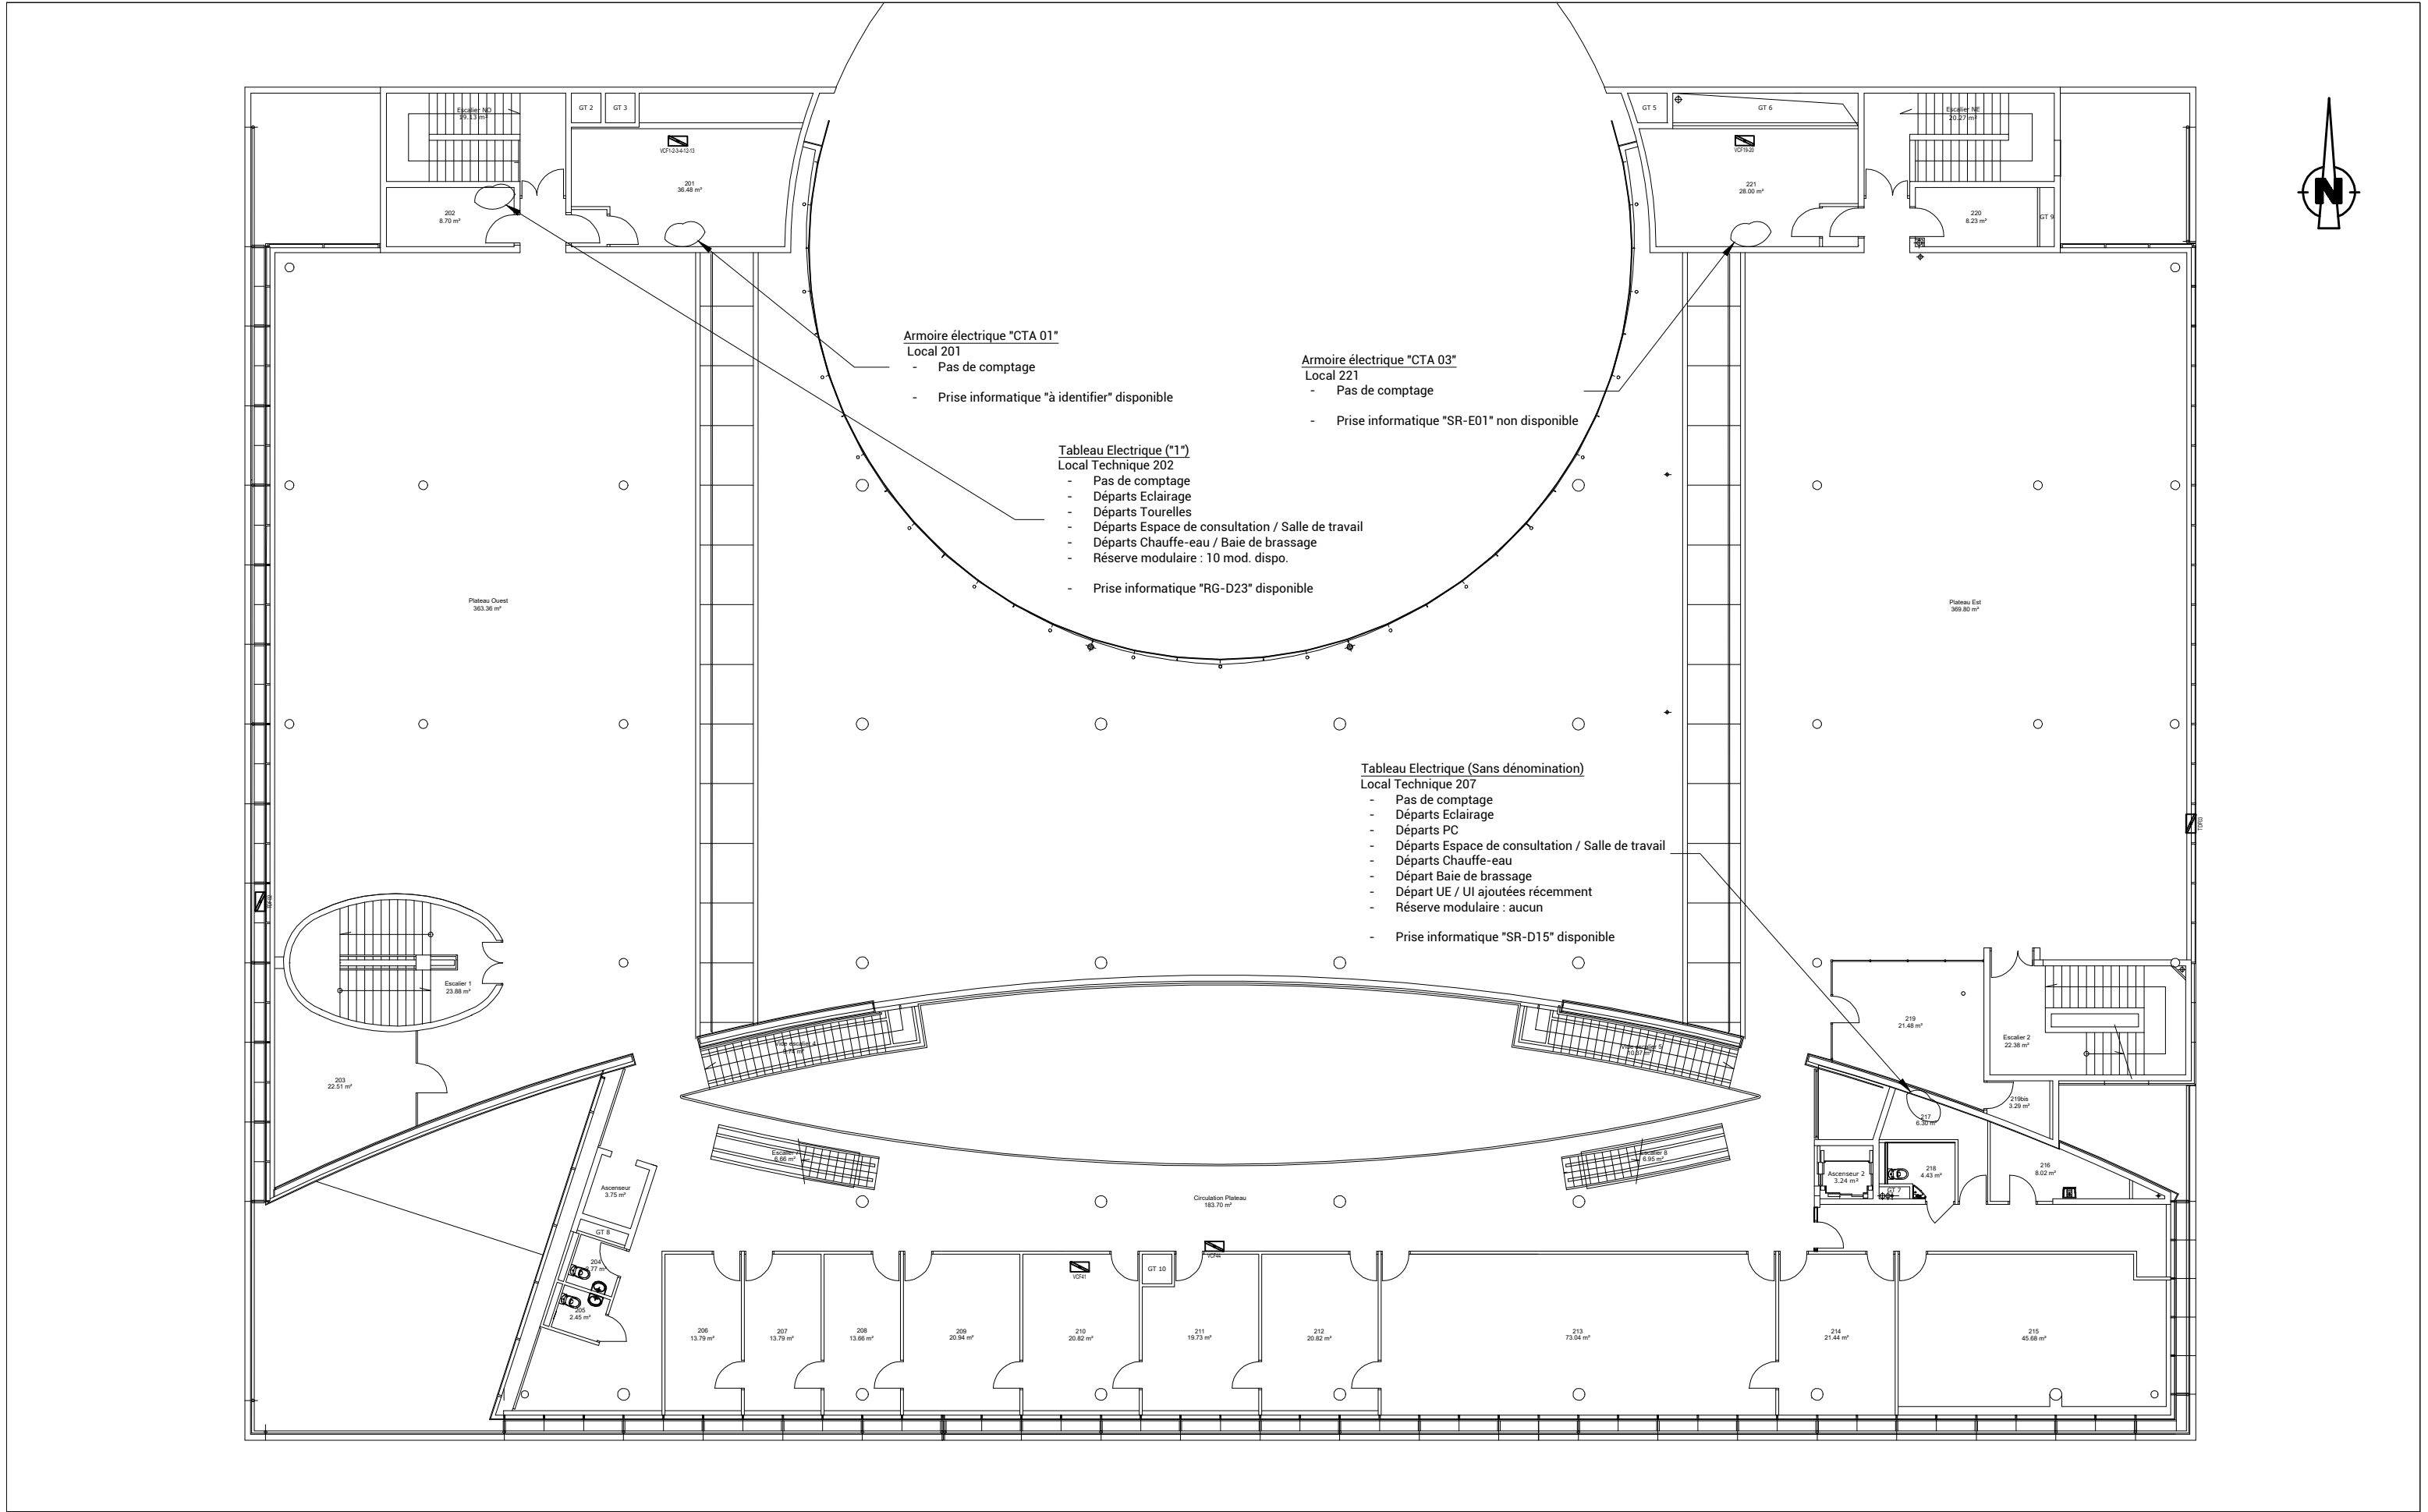

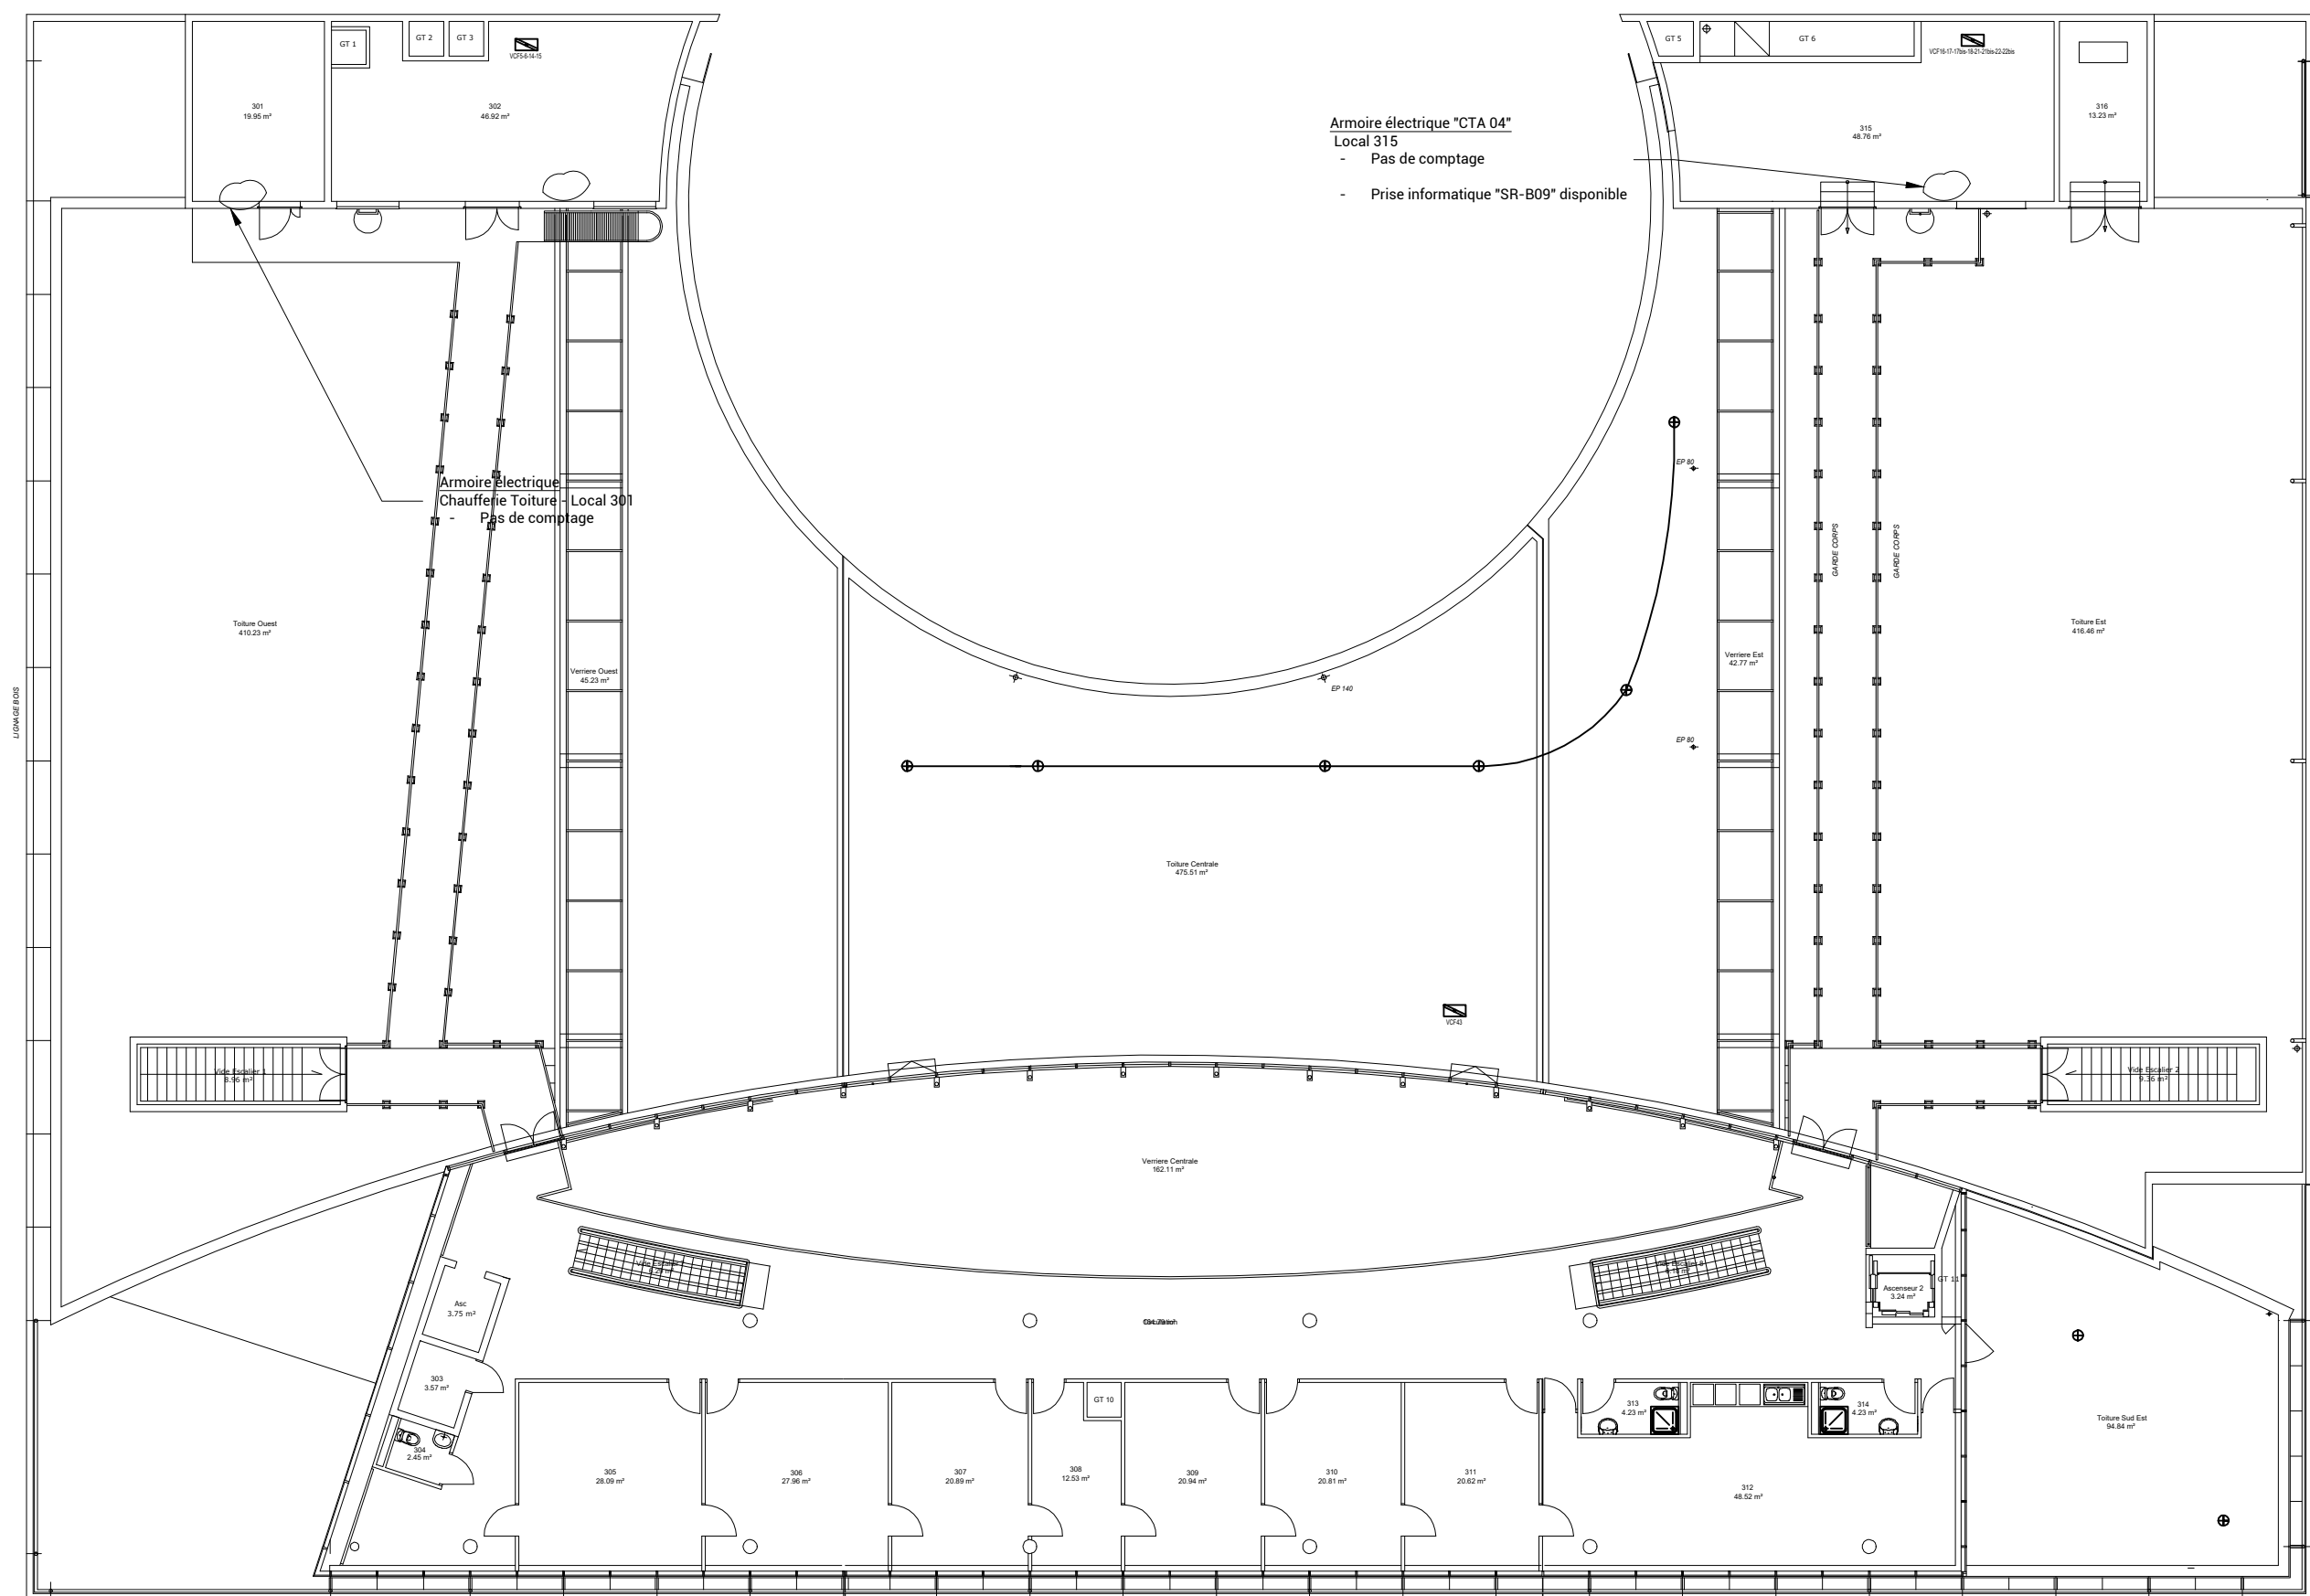

Armoire électrique "CTA 04"
Local 315
- Pas de comptage
- Prise informatique "SR-B09" disponible

Armoire électrique "CTA 04"
Local 301
- Pas de comptage

L'GANGE B03