

OPERATION

PLAN DE MESURAGE
UNIVERSITE DE LA ROCHELLE

BET Fluides:



30 Rue du 18 Juin - BP 80102
17285 PUILBOREAU Cedex
Tel. : 05.46.66.53.35
www.abaque-ingenierie.fr
contact@abaque-ingenierie.fr

Dessiné par : JB

Maître d'Ouvrage:


LA ROCHELLE UNIVERSITE
23 Avenue Albert Einstein
17000 LA ROCHELLE

ELECTRICITE COURANTS FORT ET FAIBLE

Phase DCE	Lot n° 01	Plan n° IAE ELEC	Indice A
--------------	--------------	---------------------	-------------

-

Libellé du plan :

 

PLAN DE LOCALISATION
ELECTRICITE
BÂTIMENT IAE

Indice	Modification(s)	Date
A	Création	10/06/26
-	-	-
-	-	-
-	-	-
-	-	-
-	-	-

Affaire 24-086

Ech. -



TD SOUS-SOL
Parc de stationnement Sous-sol
- Pas de comptage
- Départs PC / Eclairage
- Départ Coffret Portail
- Départ Pompe de relevage
- Réserve modulaire > 24 mod. dispo.

Armoire Local Ventilation
Parc de stationnement Sous-sol
- Pas de comptage
- Départs CTA et VMC
- Automate SATCHWELL (x2)

- Remplacement de l'automate déjà
réalisé/prévu (À vérifier)

Affaire

24-086

Phase

DCE

Projet

PLAN MESURAGE - UNIVERSITE LA ROCHELLE

Date

10/06/2026

Ech.

1/250


Plan

PLAN LOCALISATION - IAE SOUS SOL

N° Plan

IAE-ELEC-SS


ΔBAQUE
INGÉNIERIE

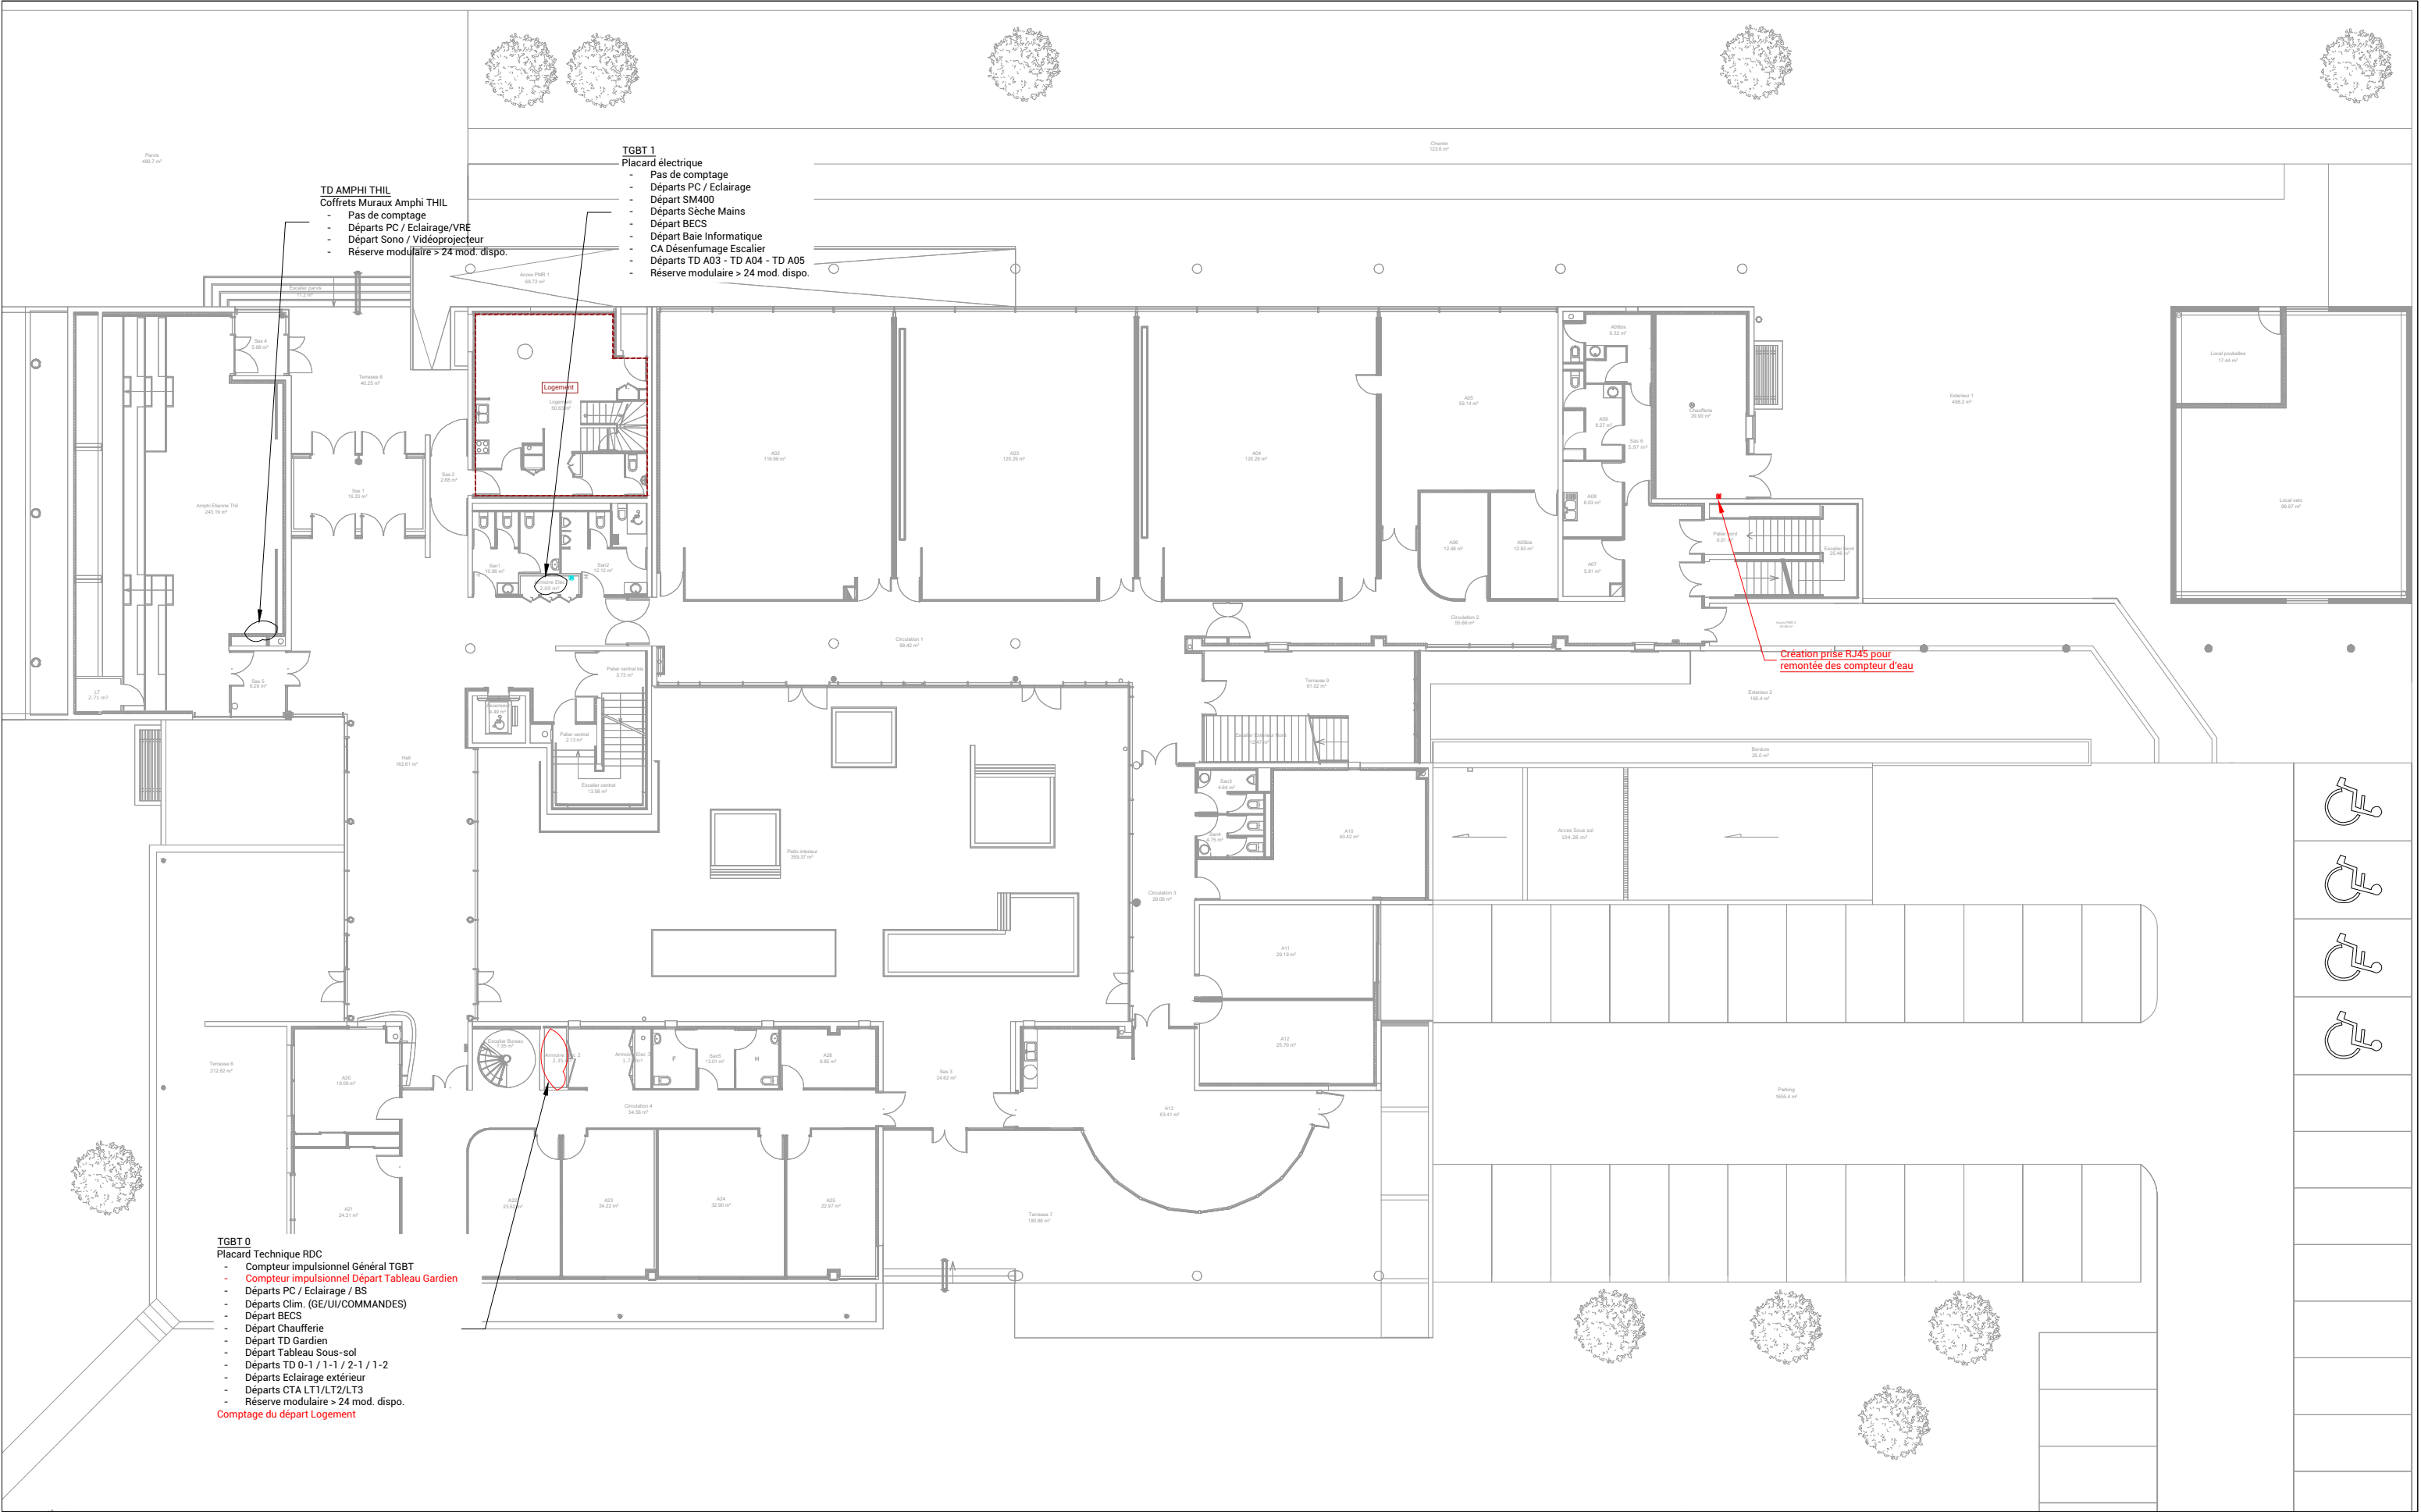


TD AMPHI THIL
Coffrets Muraux Amphi THIL
- Pas de comptage
- Départs PC / Eclairage/VRE
- Départ Sono / Vidéoprojecteur
- Réserve modulaire > 24 mod. dispo.

TGBT 1
Placard électrique
- Pas de comptage
- Départs PC / Eclairage
- Départ SM400
- Départs Sèche Mains
- Départ BECS
- Départ Baie Informatique
- CA Désenfumage Escalier
- Départs TD A03 - TD A04 - TD A05
- Réserve modulaire > 24 mod. dispo.

TGBT 0
Placard Technique RDC
- Compteur impulsionnel Général TGBT
- Compteur impulsionnel Départ Tableau Gardien
- Départs PC / Eclairage / BS
- Départs Clim. (GE/UI/COMMANDES)
- Départ BECS
- Départ Chauffage
- Départ TD Gardien
- Départ Tableau Sous-sol
- Départs TD 0-1 / 1-1 / 2-1 / 1-2
- Départs Eclairage extérieur
- Départs CTA LT1/LT2/LT3
- Réserve modulaire > 24 mod. dispo.
Comptage du départ Logement

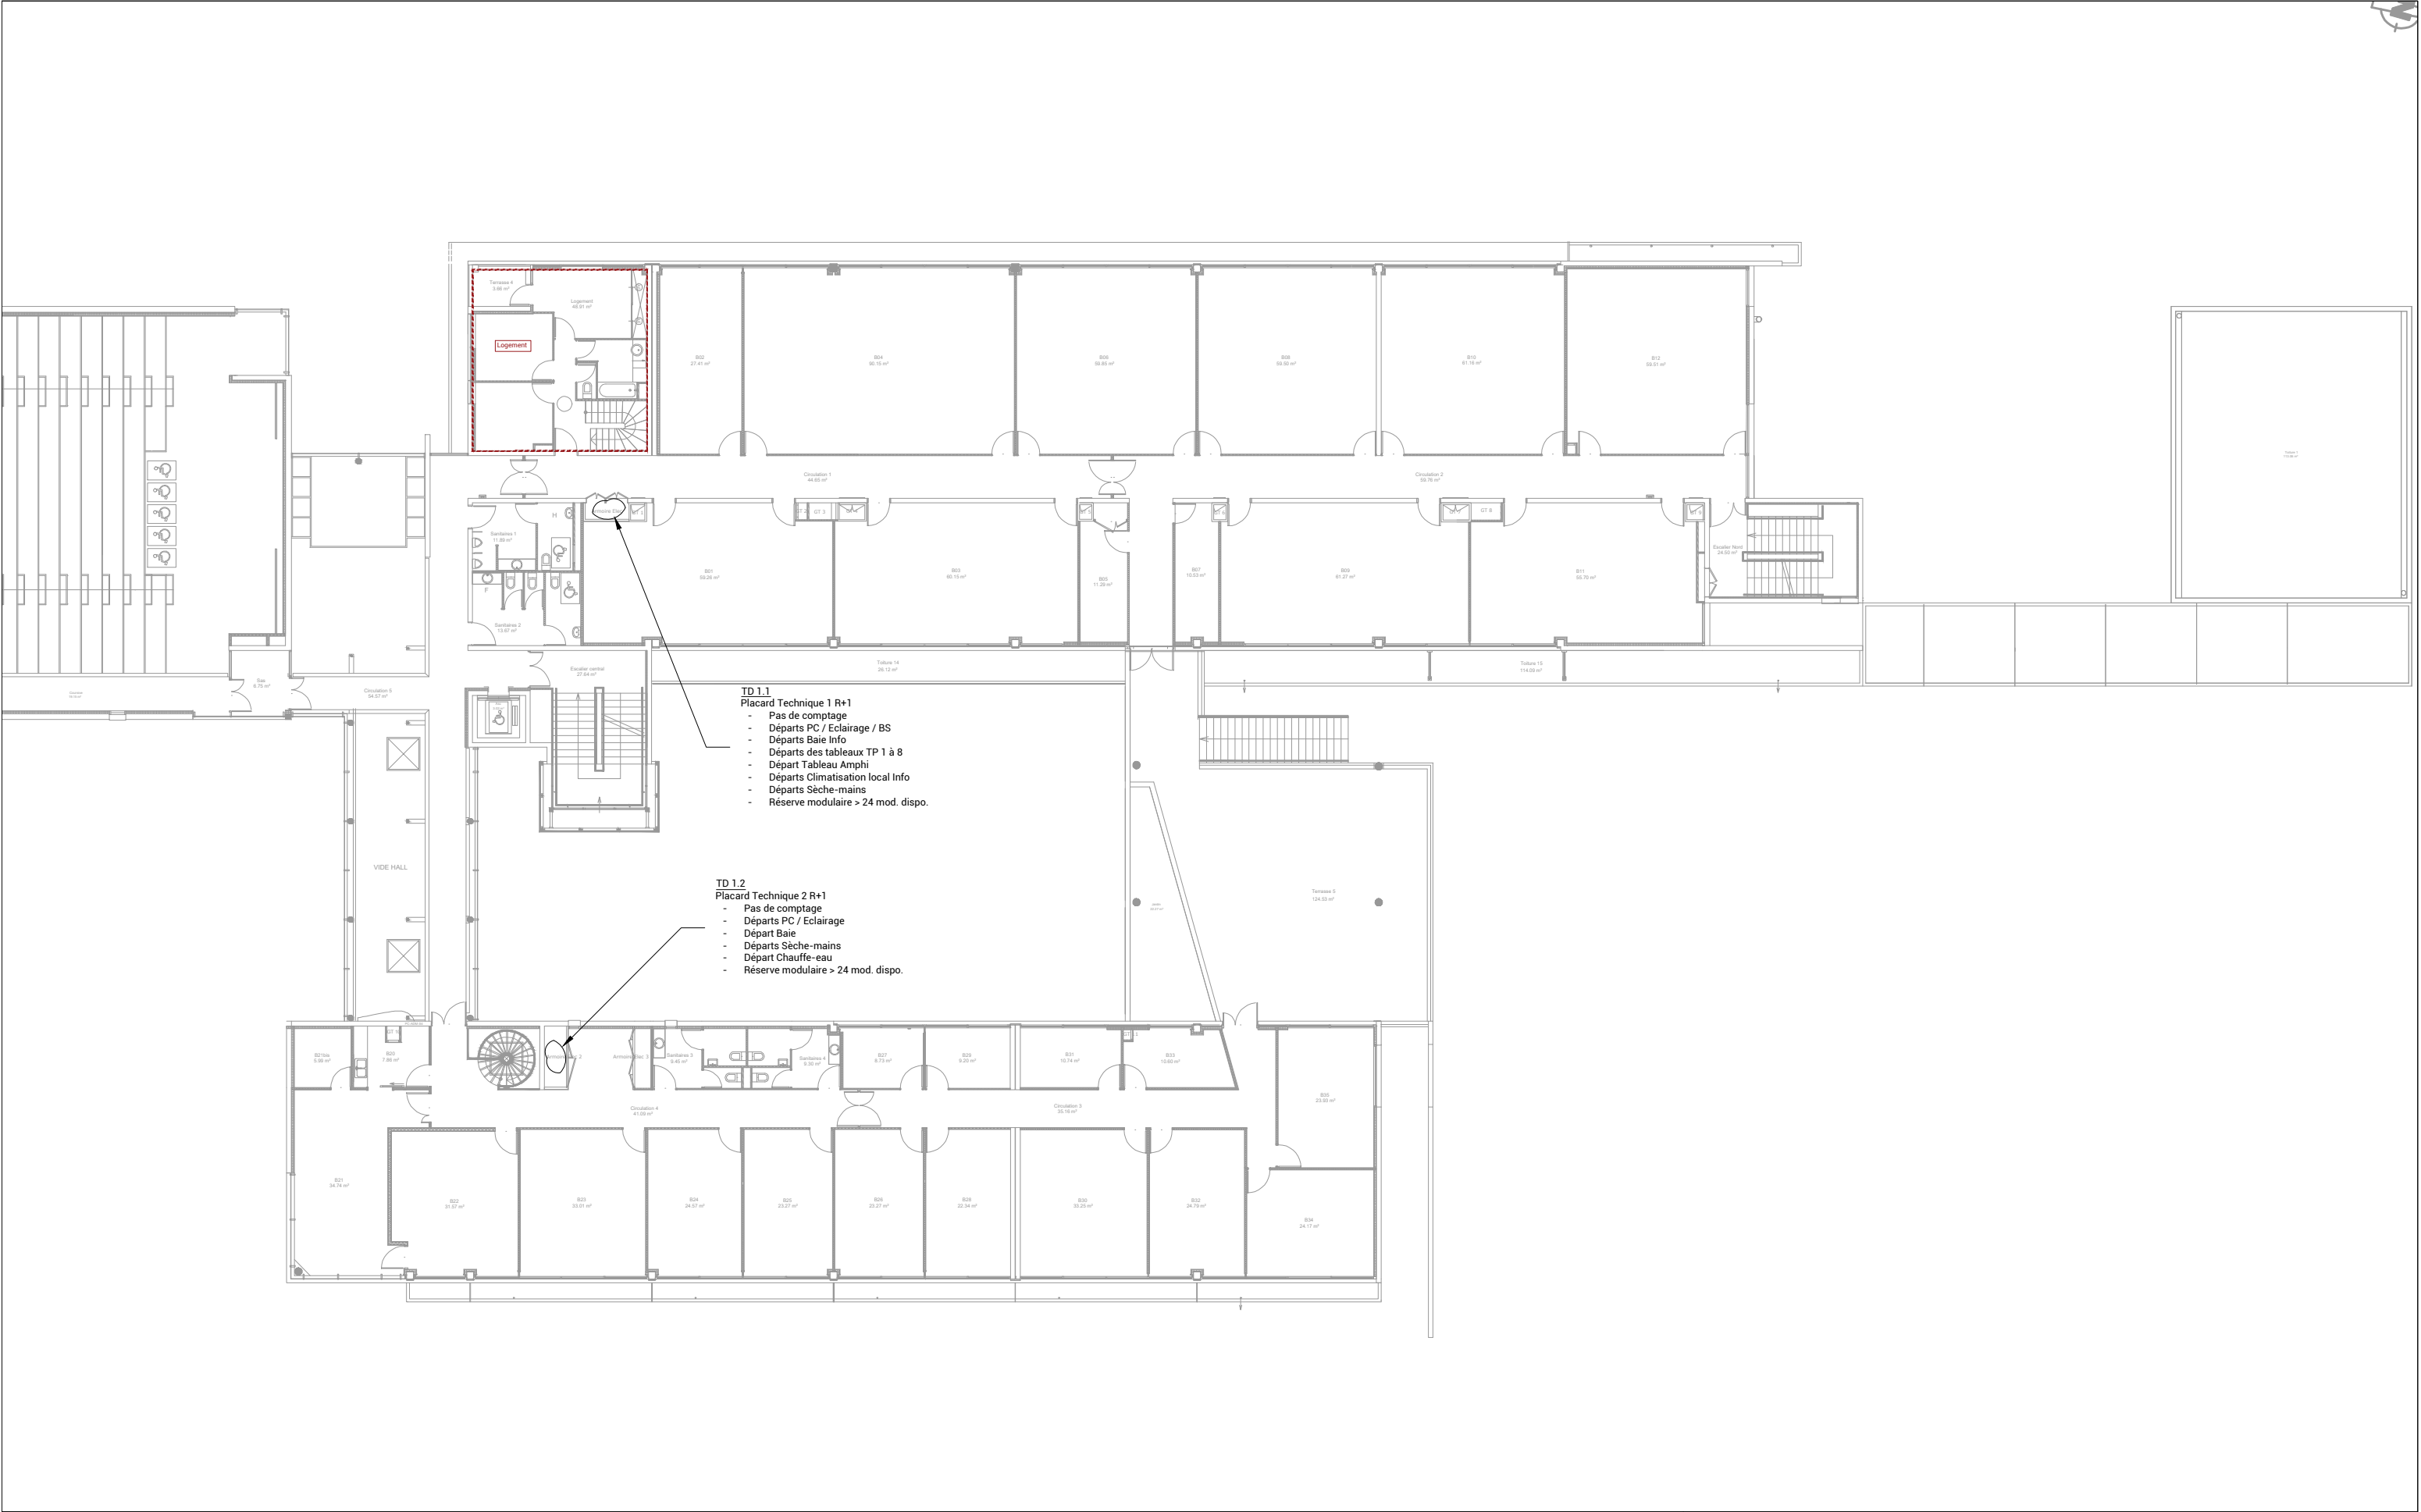

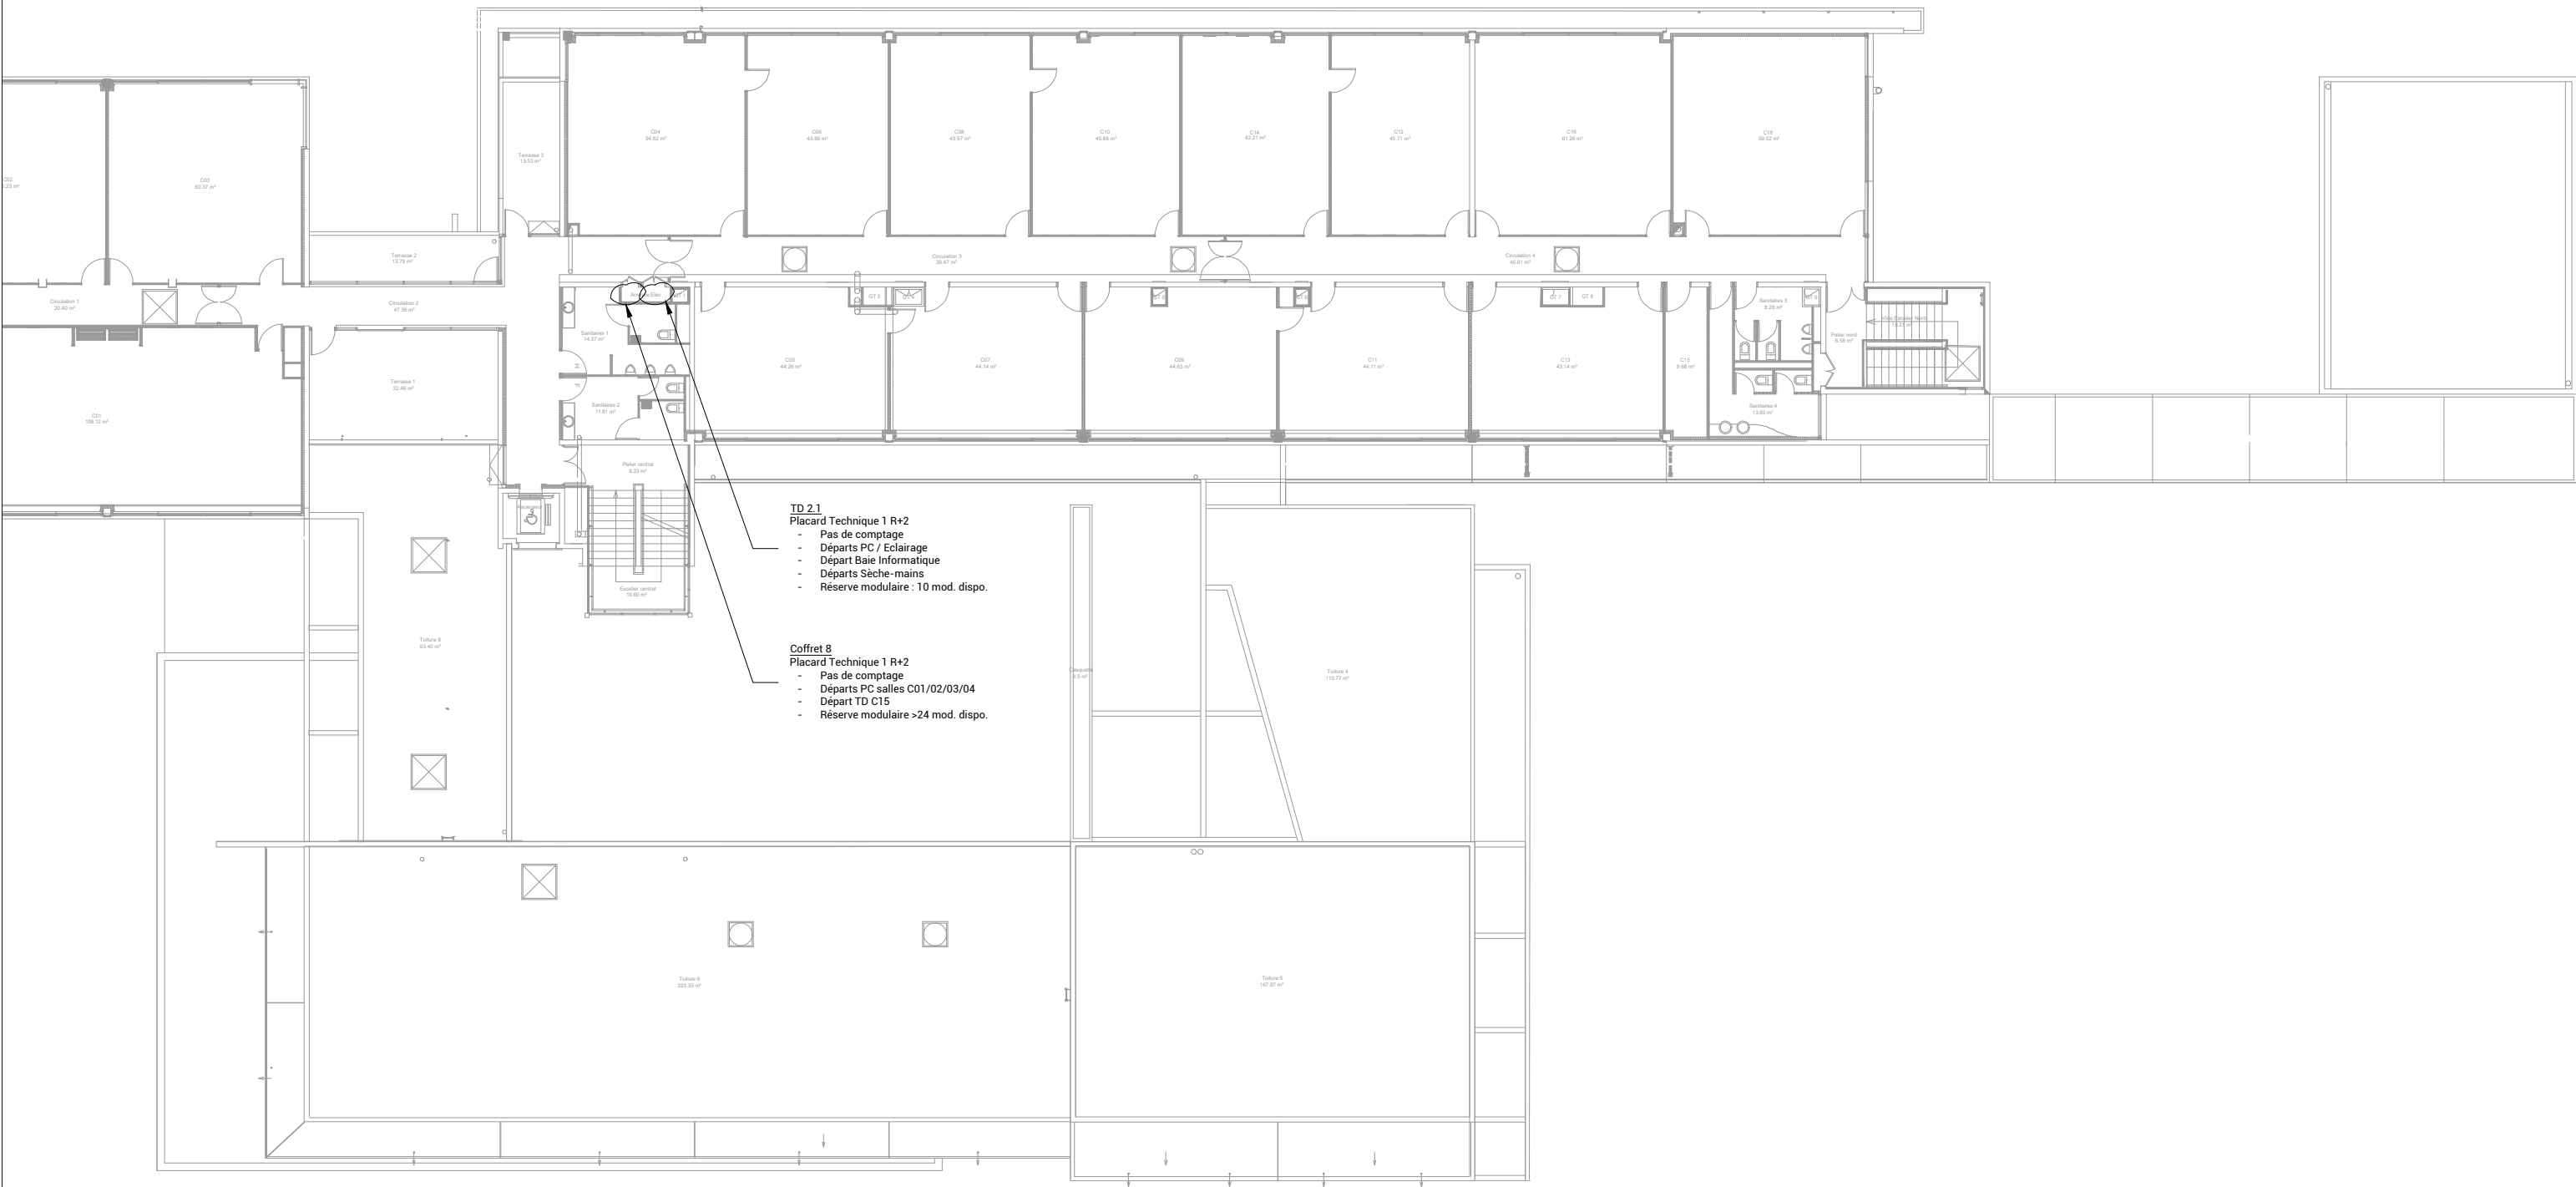

TD 2.1
Placard Technique 1 R+2
- Pas de comptage
- Départs PC / Eclairage
- Départ Baie Informatique
- Départs Sèche-mains
- Réserve modulaire : 10 mod. dispo.

Coffret 8
Placard Technique 1 R+2
- Pas de comptage
- Départs PC salles C01/02/03/04
- Départ TD C15
- Réserve modulaire >24 mod. dispo.

