




OPERATION			
PLAN DE MESURAGE UNIVERSITE DE LA ROCHELLE			
BET Fluides:		Maître d'Ouvrage:	
ΔBAQUE INGÉNIERIE LA ROCHELLE 30 Rue du 18 Juin - BP 80102 17285 PUILBOREAU Cedex Tel. : 05.46.66.53.35 www.abaque-ingenierie.fr contact@abaque-ingenierie.fr		LA ROCHELLE UNIVERSITE 23 Avenue Albert Einstein 17000 LA ROCHELLE	
Dessiné par :		JB	
ELECTRICITE COURANTS FORT ET FAIBLE			
Phase DCE	Lot n° 01	Plan n° GB ELEC	Indice A
-	Libellé du plan :		
	PLAN DE LOCALISATION ELECTRICITE BÂTIMENT IUT GB		
Indice	Modification(s)		Date
A	Création		10/06/26
-	-		-
-	-		-
-	-		-
-	-		-
-	-		-
Affaire	24-086		Ech.
			-

IUT BIO

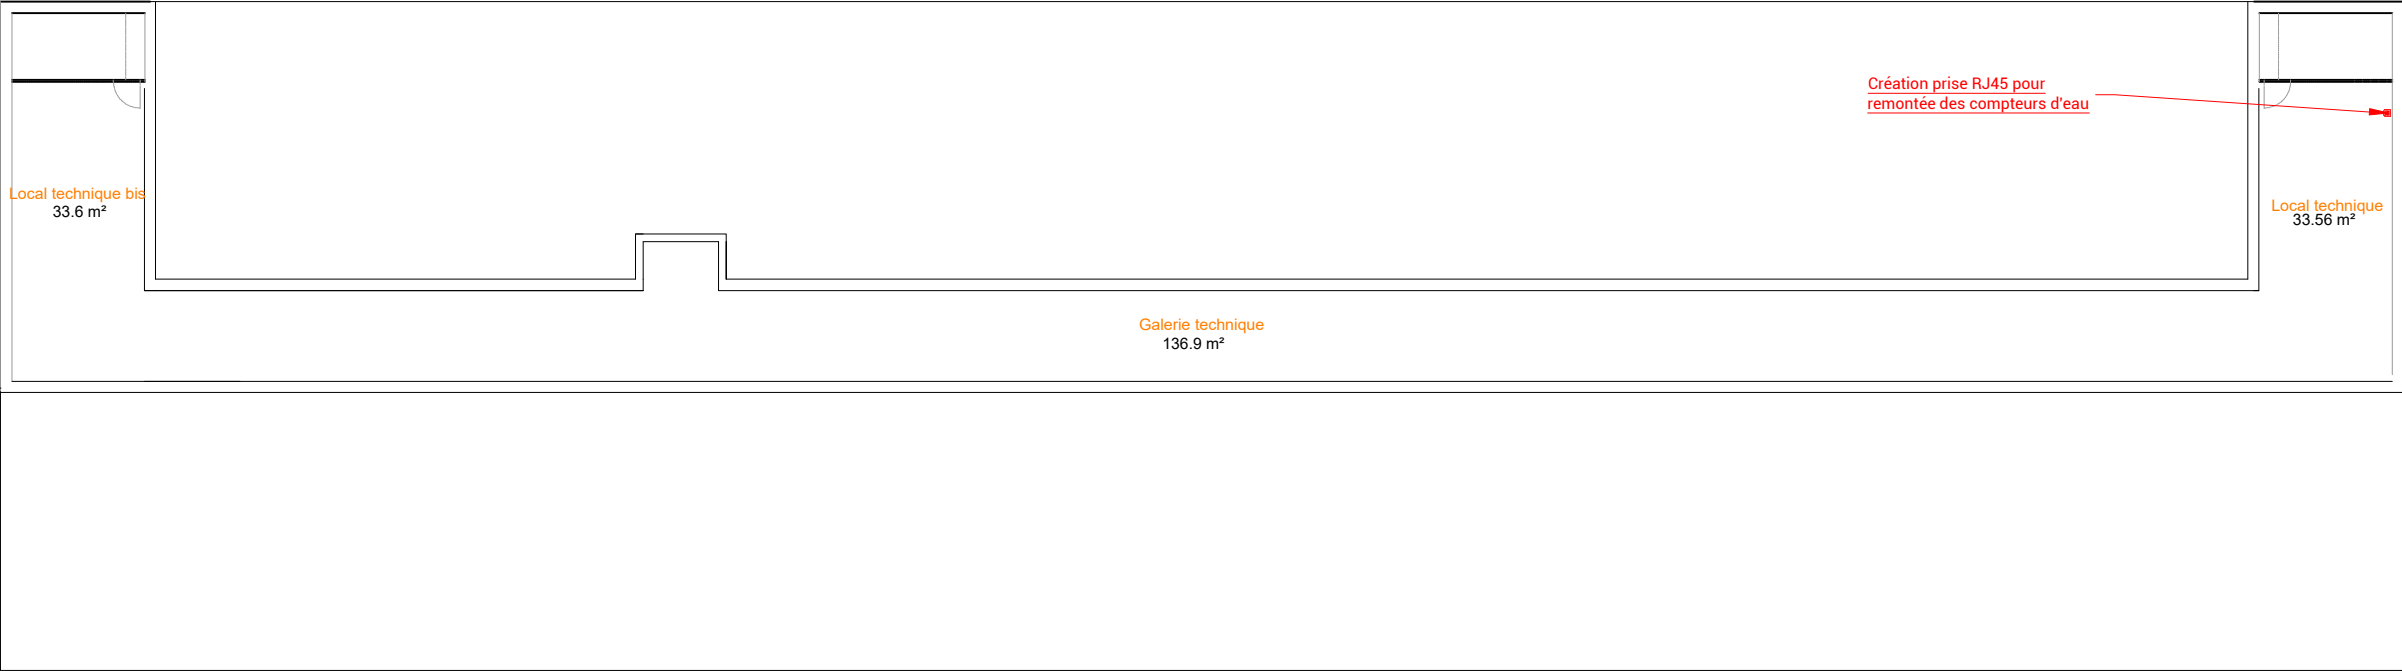


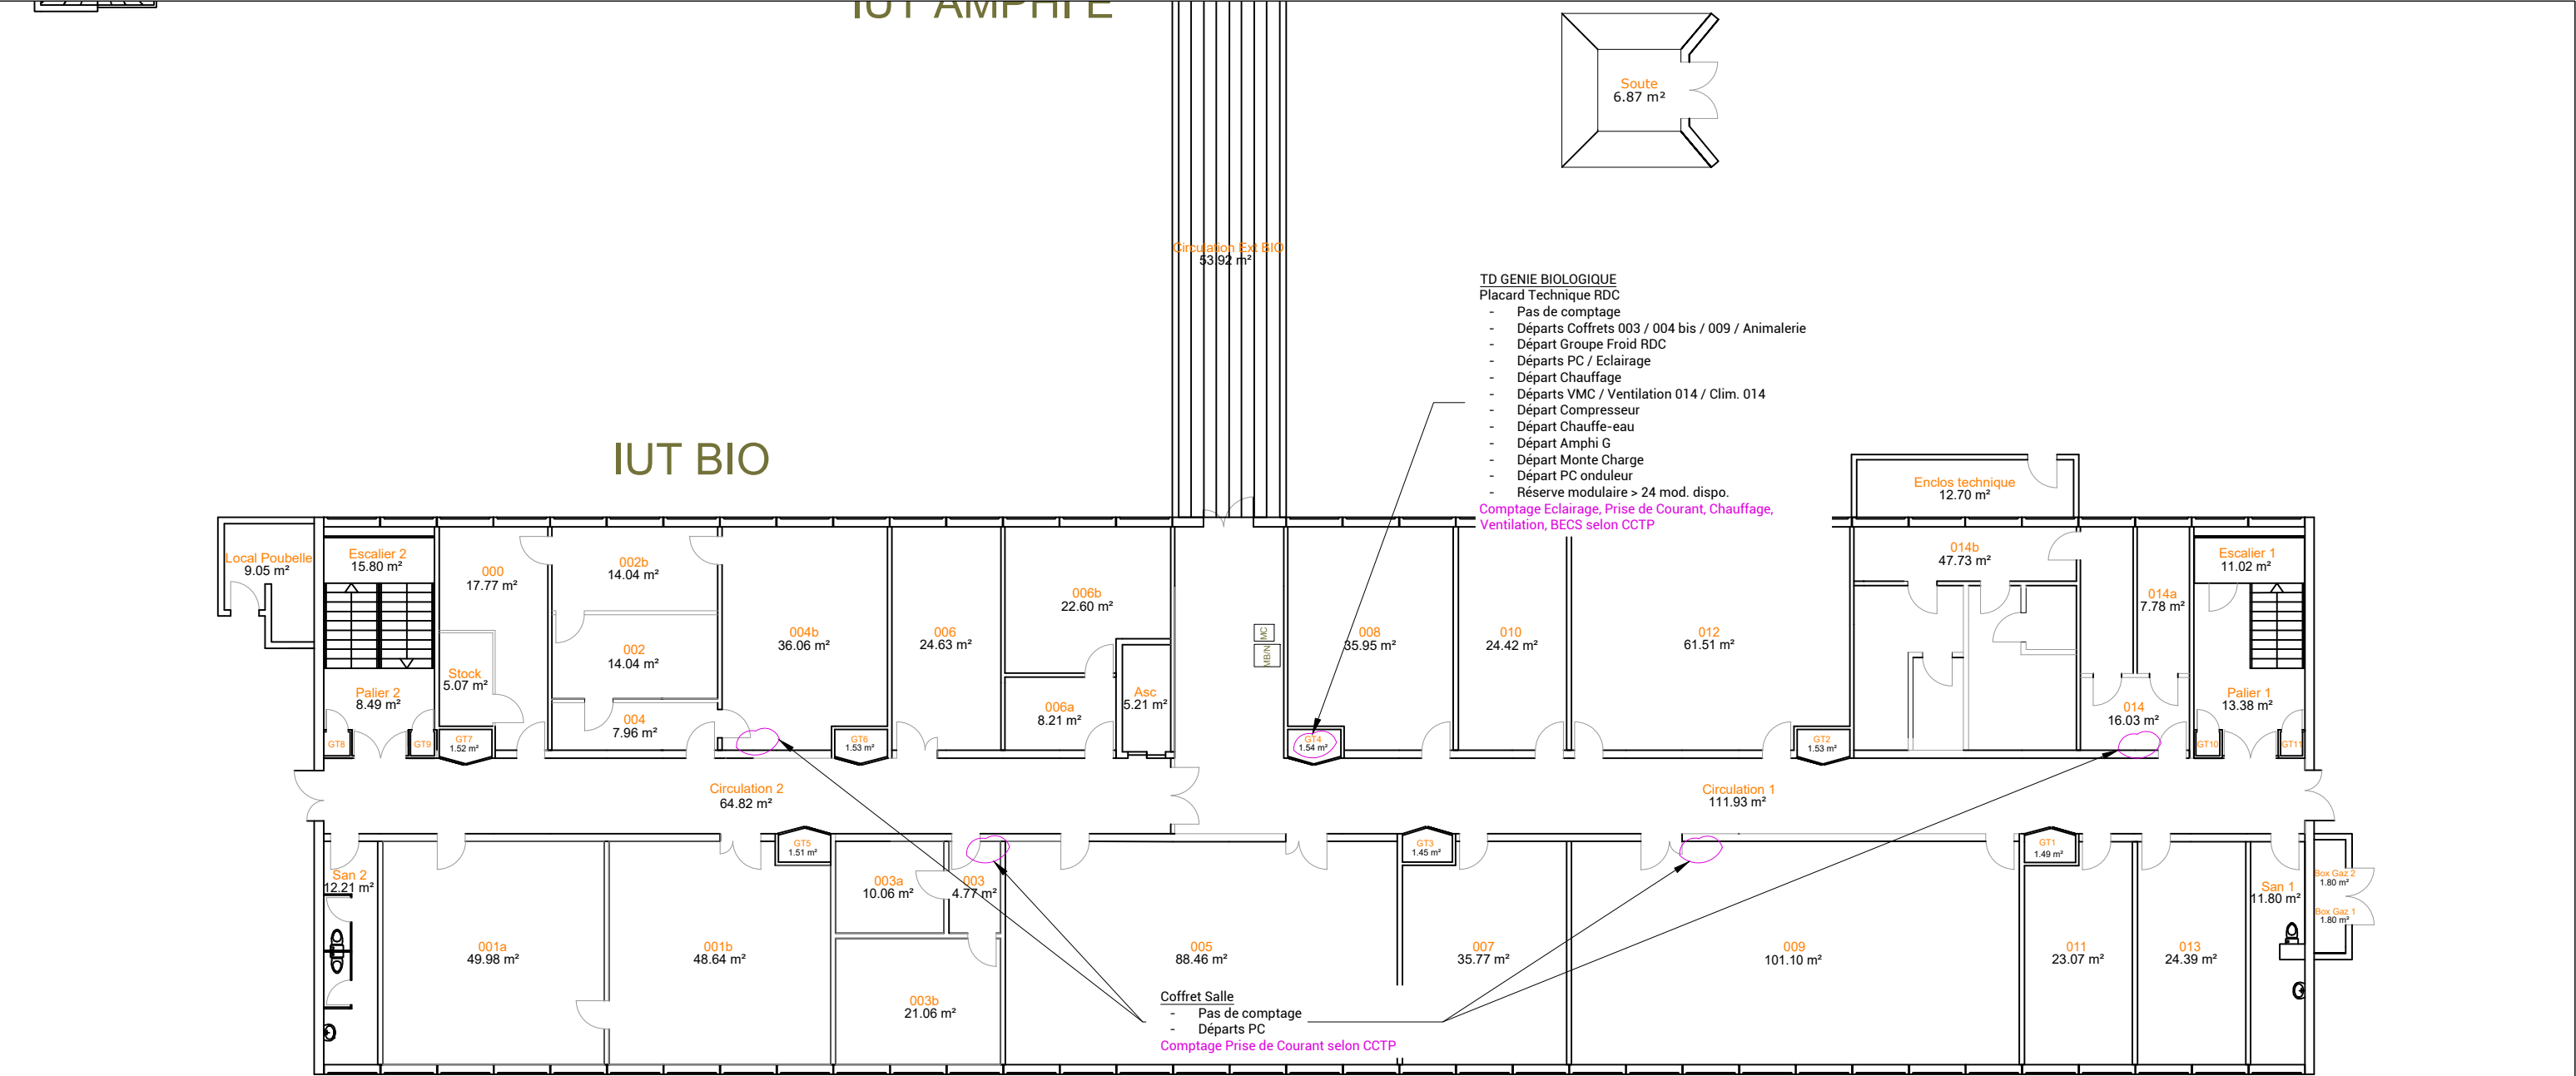

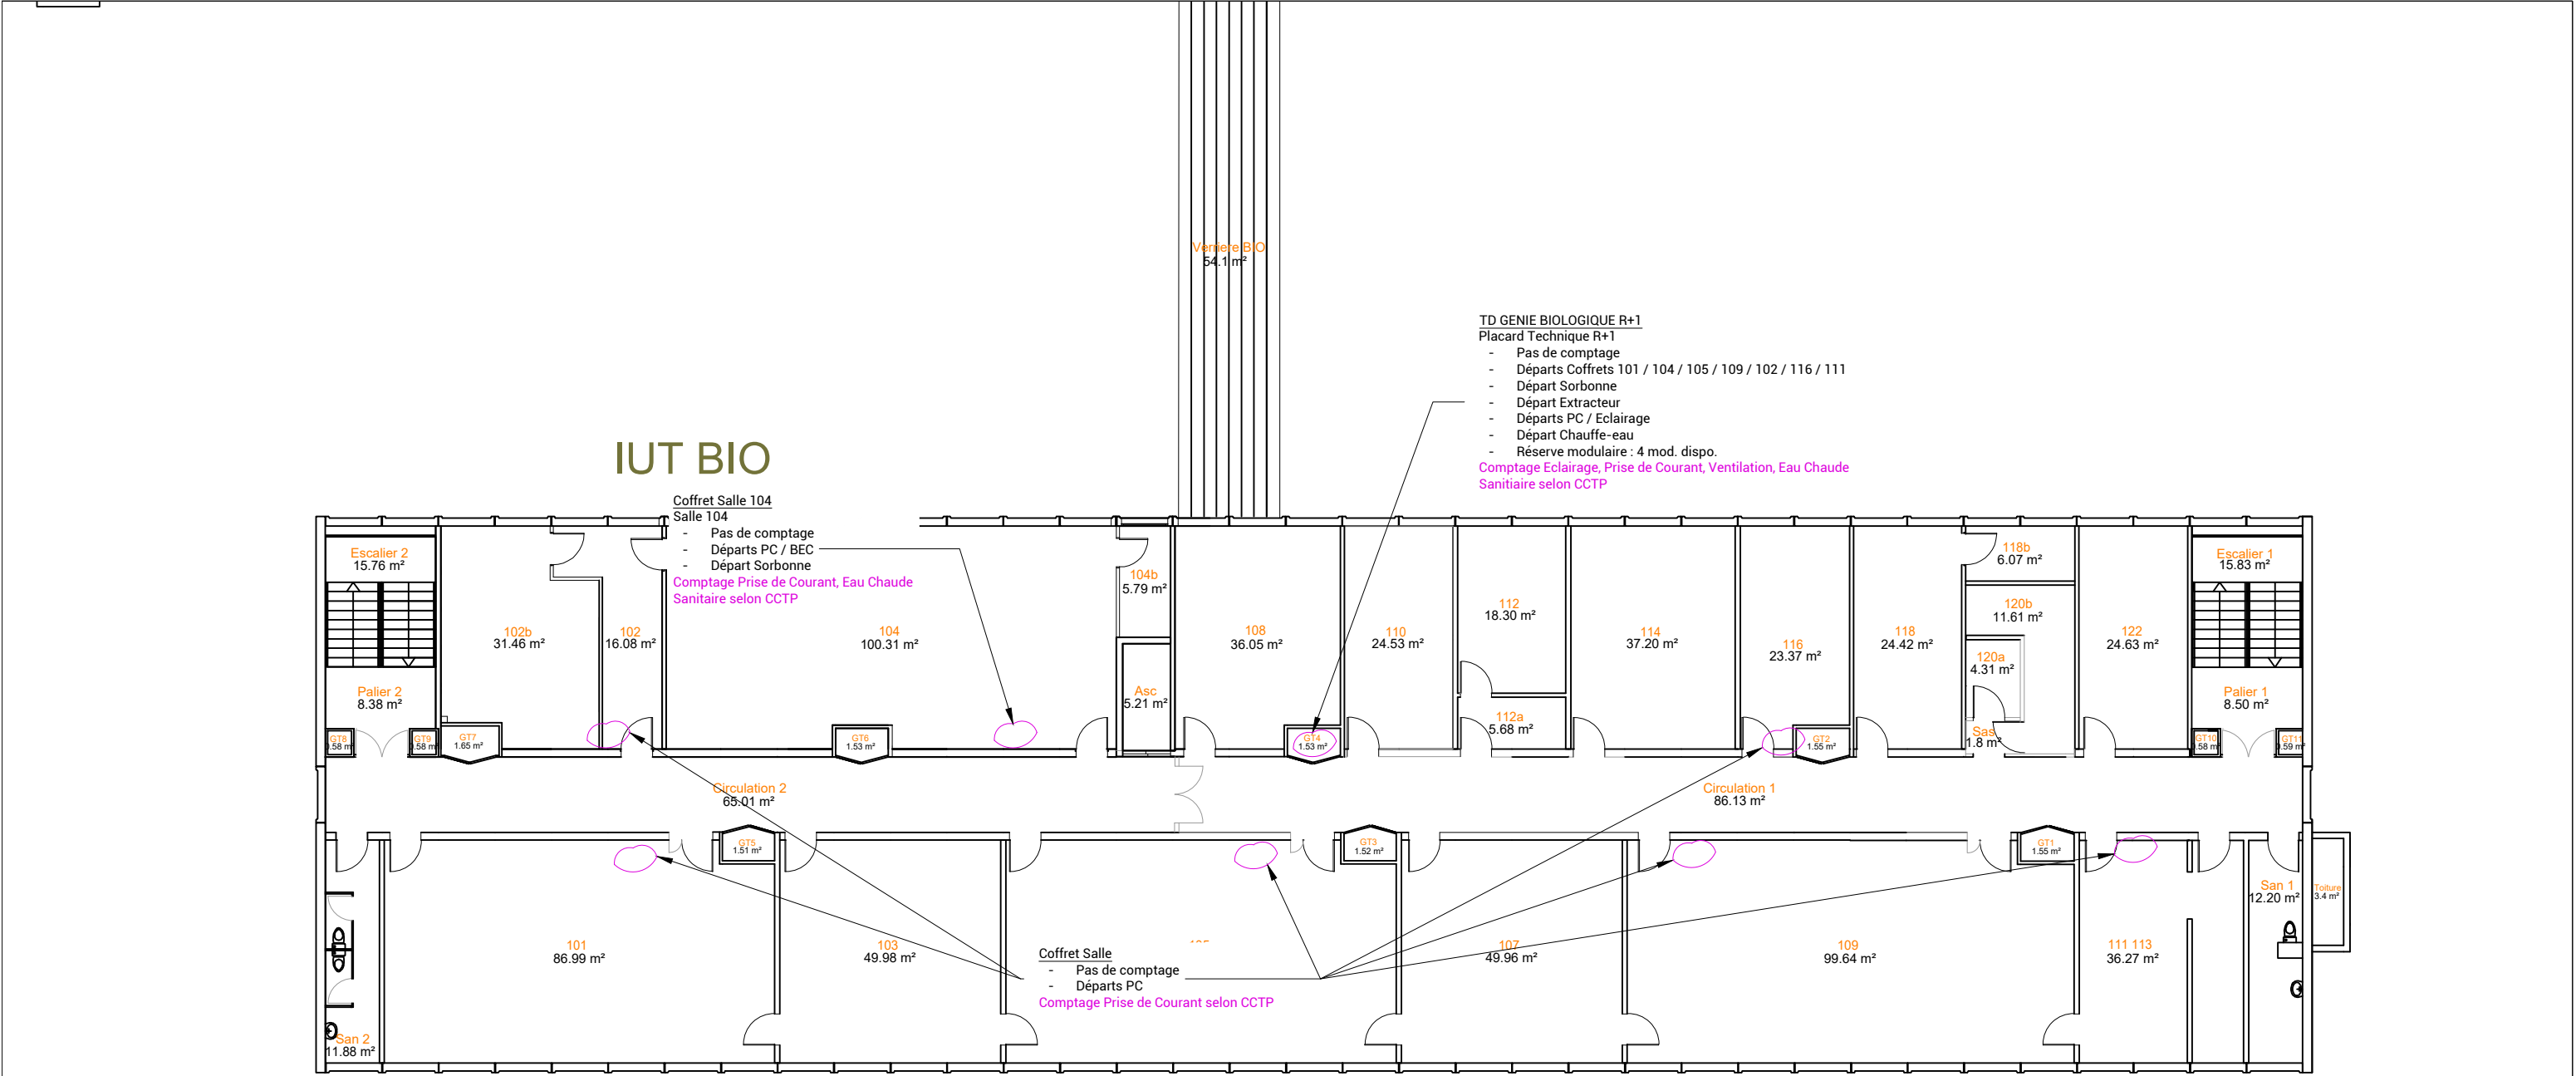

IUT BIO

TD GENIE BIOLOGIQUE R+2
Placard Technique R+2
- Pas de comptage
- Départs Coffrets 201 / 205 / 209 / 212 / 214
- Départ Coffret Air Neuf 209
- Départ Extracteur et Cumulus S. 203
- Départs PC / Eclairage
- Réserve modulaire : 6 mod. dispo.
Comptage Eclairage, Prise de Courant, Ventilation, BECS selon CCTP

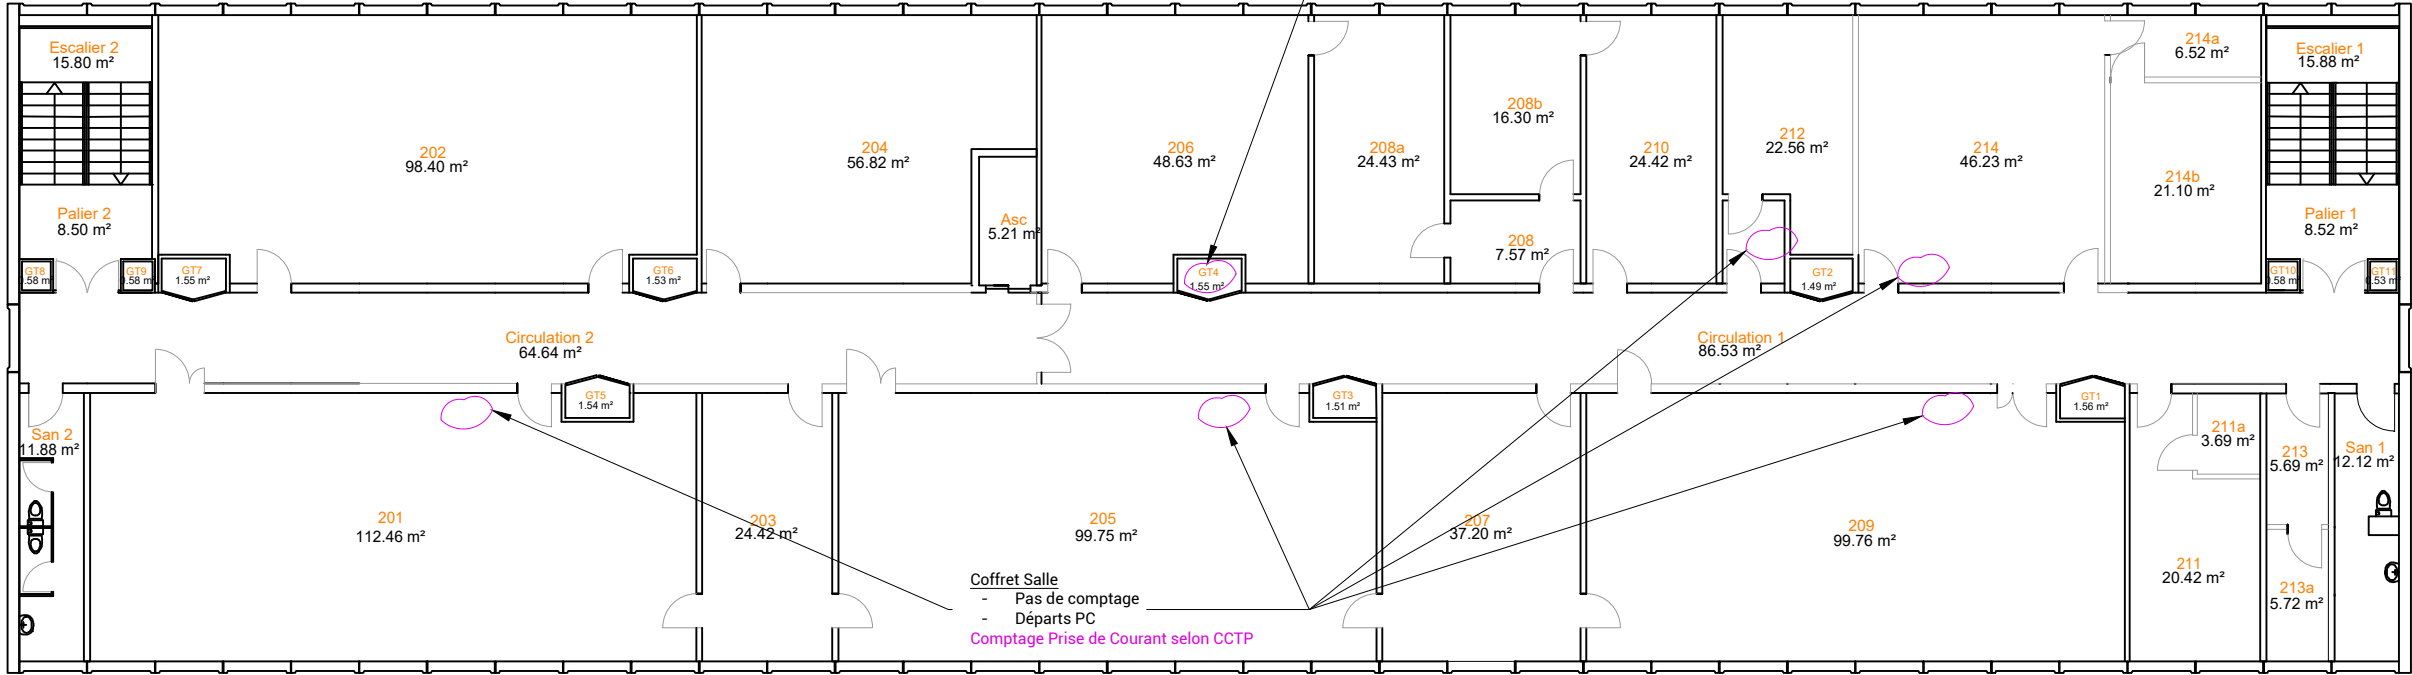

IUT BIO

