

OPERATION

PLAN DE MESURAGE
UNIVERSITE DE LA ROCHELLE

BET Fluides:



30 Rue du 18 Juin - BP 80102
17285 PUILBOREAU Cedex
Tel. : 05.46.66.53.35
www.abaque-ingenierie.fr
contact@abaque-ingenierie.fr

Dessiné par : JB

Maître d'Ouvrage:


LA ROCHELLE UNIVERSITE
23 Avenue Albert Einstein
17000 LA ROCHELLE

ELECTRICITE COURANTS FORT ET FAIBLE

Phase DCE	Lot n° 01	Plan n° MRIP ELEC	Indice A
--------------	--------------	----------------------	-------------

-

Libellé du plan :

 


PLAN DE LOCALISATION
ELECTRICITE
BÂTIMENT MRIP

Indice	Modification(s)	Date
A	Création	10/06/26
-	-	-
-	-	-
-	-	-
-	-	-
-	-	-

Affaire 24-086

Ech. -

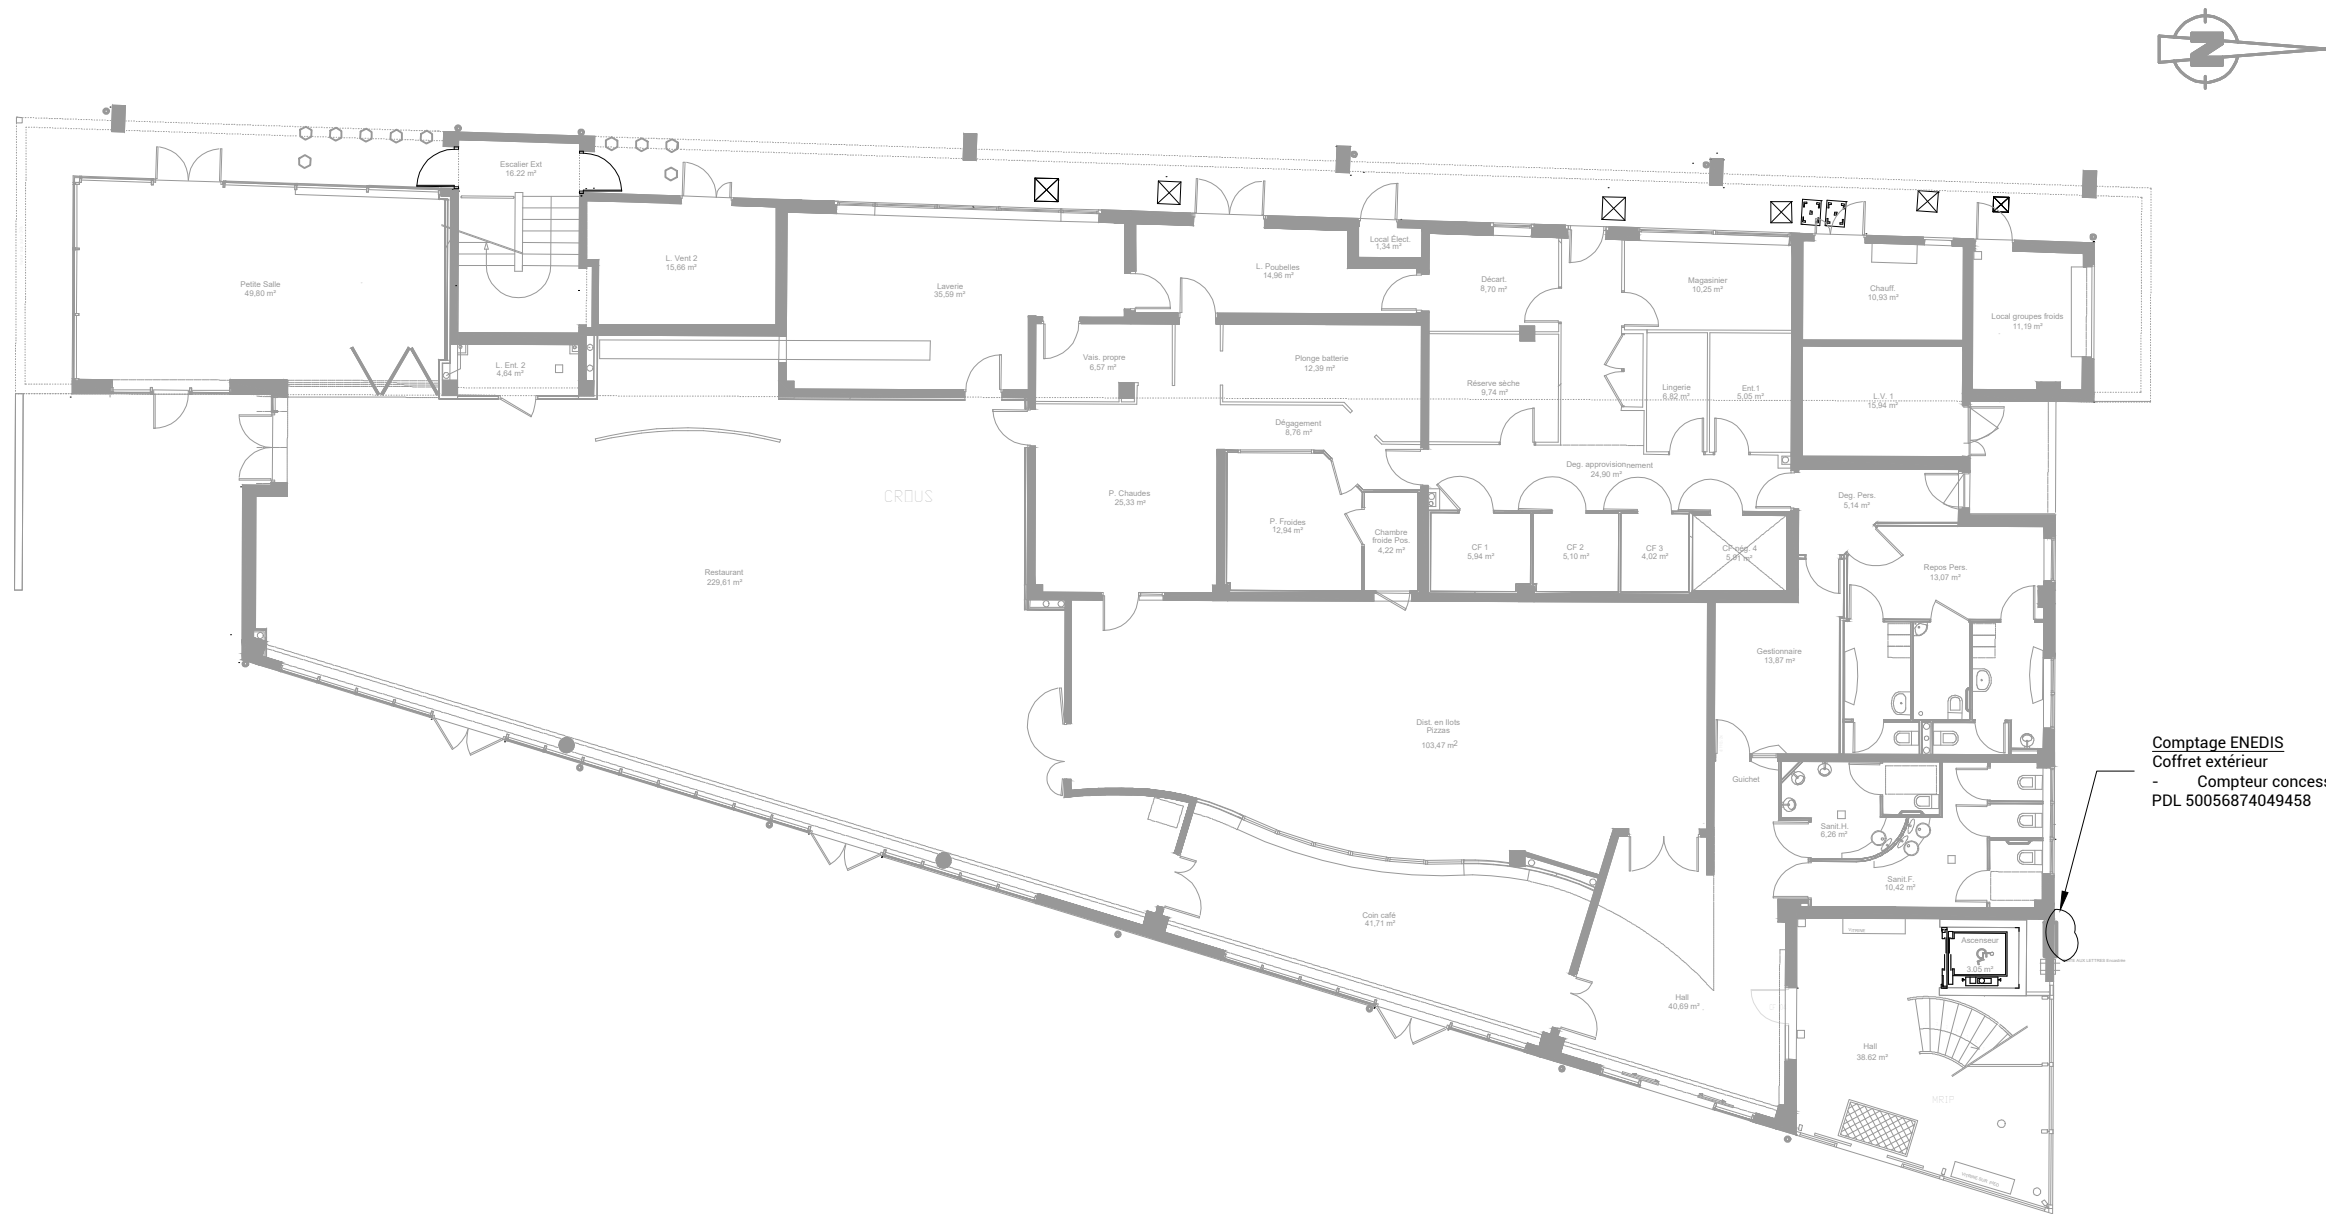

Comptage ENEDIS
 Coffret extérieur
 - Compteur concessionnaire
 PDL 50056874049458

Affaire	24-086	Phase	DCE	Projet	PLAN MESURAGE - UNIVERSITE LA ROCHELLE	
Date	10/06/2026	Ech.	1/200	Plan	PLAN LOCALISATION - MRIP RDC	N° Plan MRIP-ELEC-RDC



