



OPERATION			
PLAN DE MESURAGE UNIVERSITE DE LA ROCHELLE			
BET Fluides:		Maître d'Ouvrage:	
ΔBAQUE INGÉNIERIE LA ROCHELLE 30 Rue du 18 Juin - BP 80102 17285 PUILBOREAU Cedex Tel. : 05.46.66.53.35 www.abaque-ingenierie.fr contact@abaque-ingenierie.fr		LA ROCHELLE UNIVERSITE 23 Avenue Albert Einstein 17000 LA ROCHELLE	
Dessiné par :		JB	
ELECTRICITE COURANTS FORT ET FAIBLE			
Phase DCE	Lot n° 01	Plan n° MSI ELEC	Indice A
-	Libellé du plan :		
	PLAN DE LOCALISATION ELECTRICITE BÂTIMENT MSI		
Indice	Modification(s)		Date
A	Création		10/06/26
-	-		-
-	-		-
-	-		-
-	-		-
-	-		-
Affaire	24-086		Ech.
			-

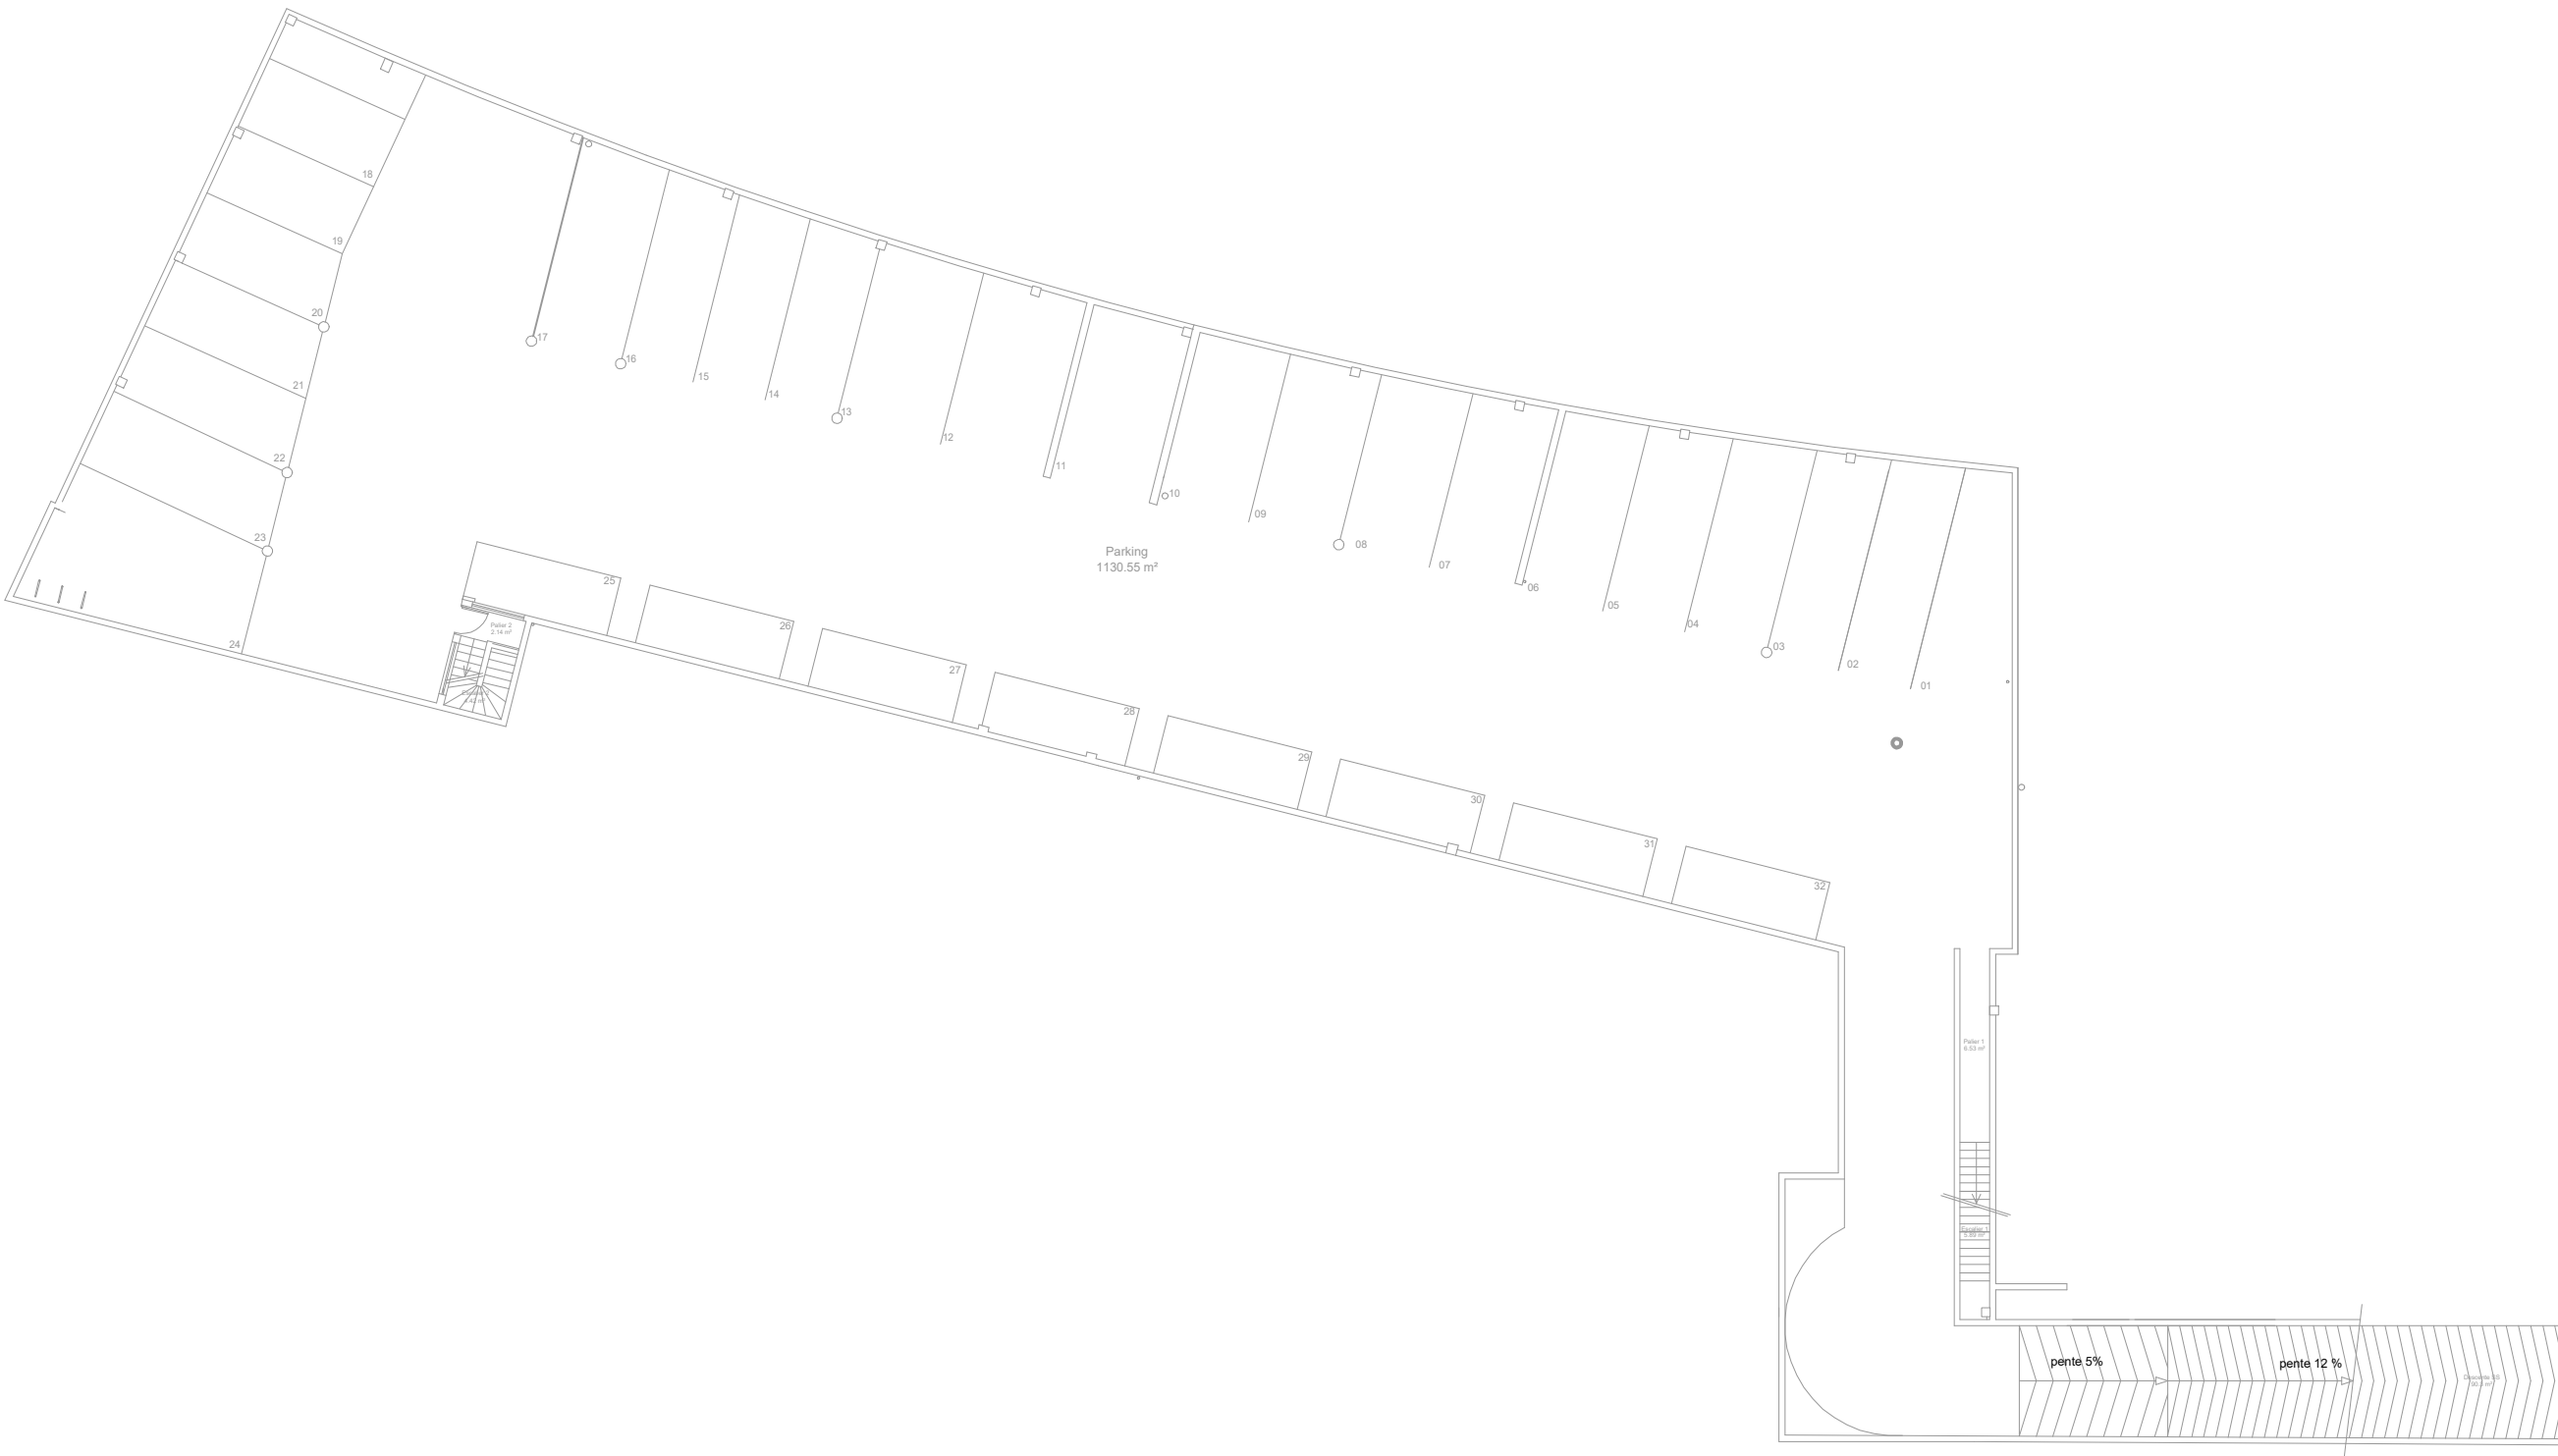

Affaire	24-086	Phase	DCE	Projet	PLAN MESURAGE - UNIVERSITE LA ROCHELLE		
Date	10/06/2026	Ech.	1/250	Plan	PLAN LOCALISATION - MSI SOUS SOL	N° Plan	MSI-ELEC-SS



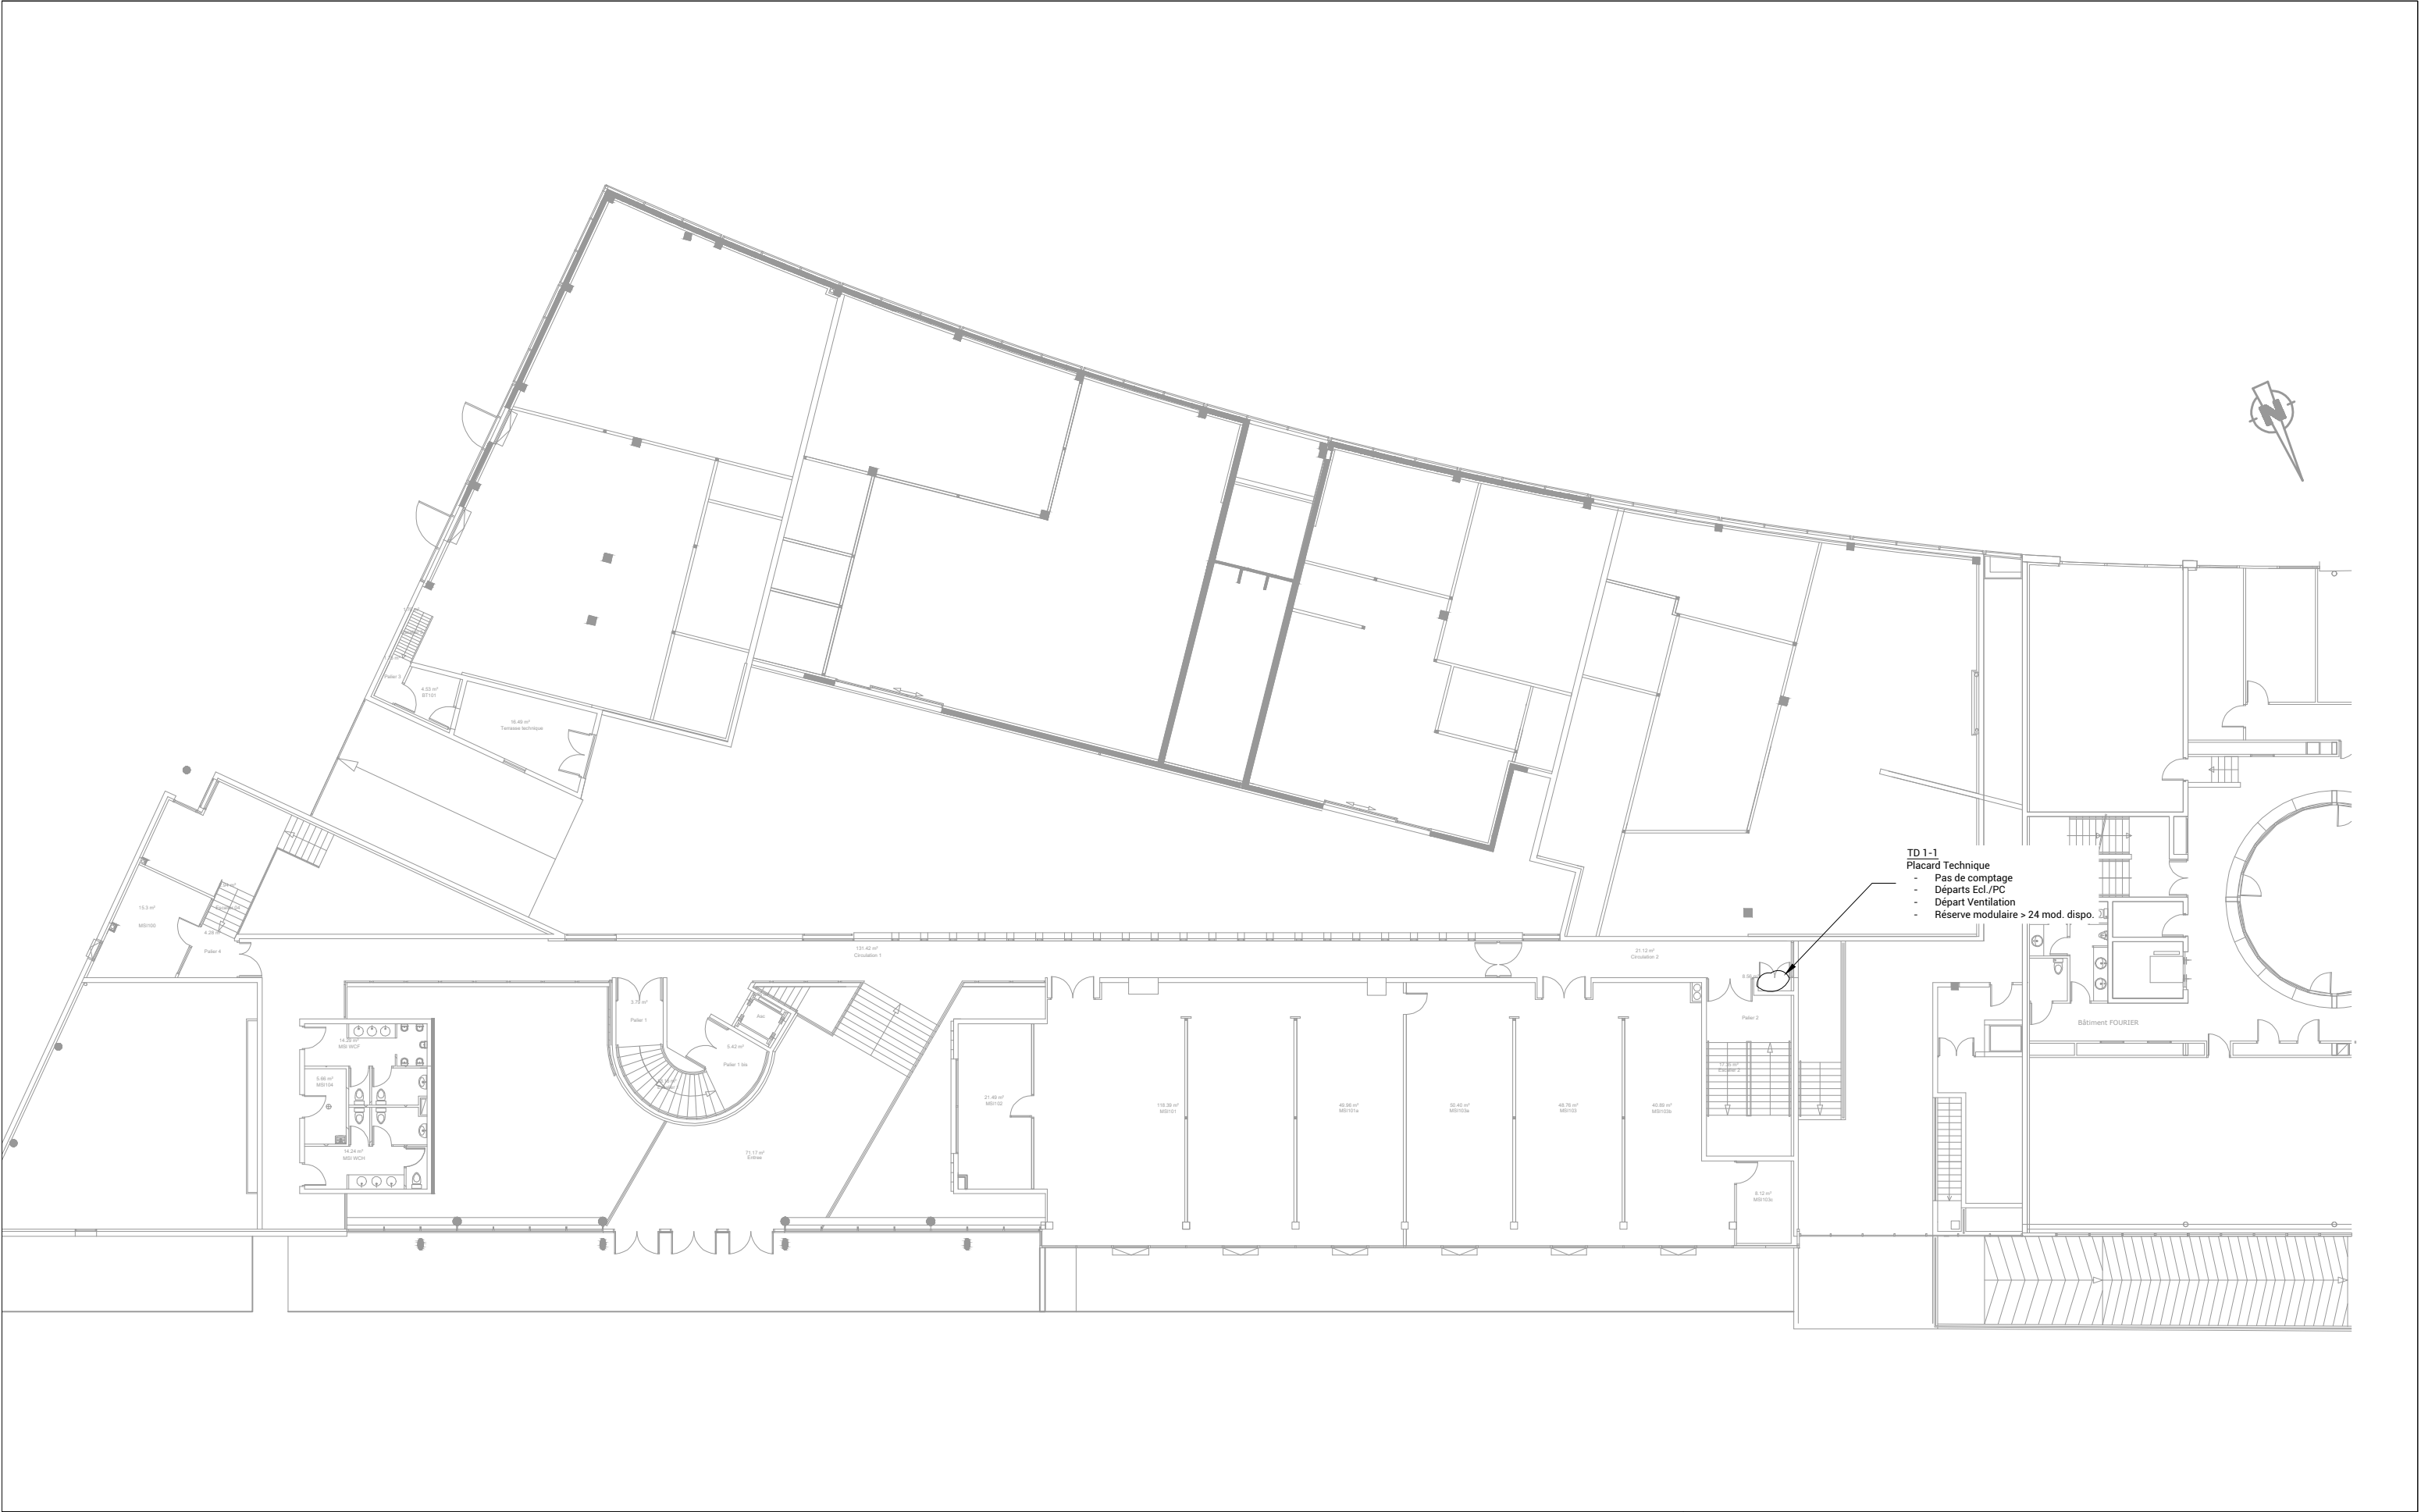

TD 1-1
Placard Technique
- Pas de comptage
- Départs Ecl./PC
- Départ Ventilation
- Réserve modulaire > 24 mod. dispo.

