



OPERATION			
PLAN DE MESURAGE UNIVERSITE DE LA ROCHELLE			
BET Fluides:		Maître d'Ouvrage:	
ΔBAQUE INGÉNIERIE LA ROCHELLE 30 Rue du 18 Juin - BP 80102 17285 PUILBOREAU Cedex Tel. : 05.46.66.53.35 www.abaque-ingenierie.fr contact@abaque-ingenierie.fr		LA ROCHELLE UNIVERSITE 23 Avenue Albert Einstein 17000 LA ROCHELLE	
Dessiné par :		TP	
PLOMBERIE - CHAUFFAGE - GESTION TECHNIQUE BÂTIMENT			
Phase DCE	Lot n° 02&03	Plan n° RT PC-GTB	Indice A
-	Libellé du plan :		
	PLAN DE LOCALISATION PLOMBERIE CHAUFFAGE - GTB BÂTIMENT IUT RT		
Indice	Modification(s)		Date
A	Création		10/06/26
-	-		-
-	-		-
-	-		-
-	-		-
-	-		-
Affaire	24-086		Ech.
			-

IUT RT

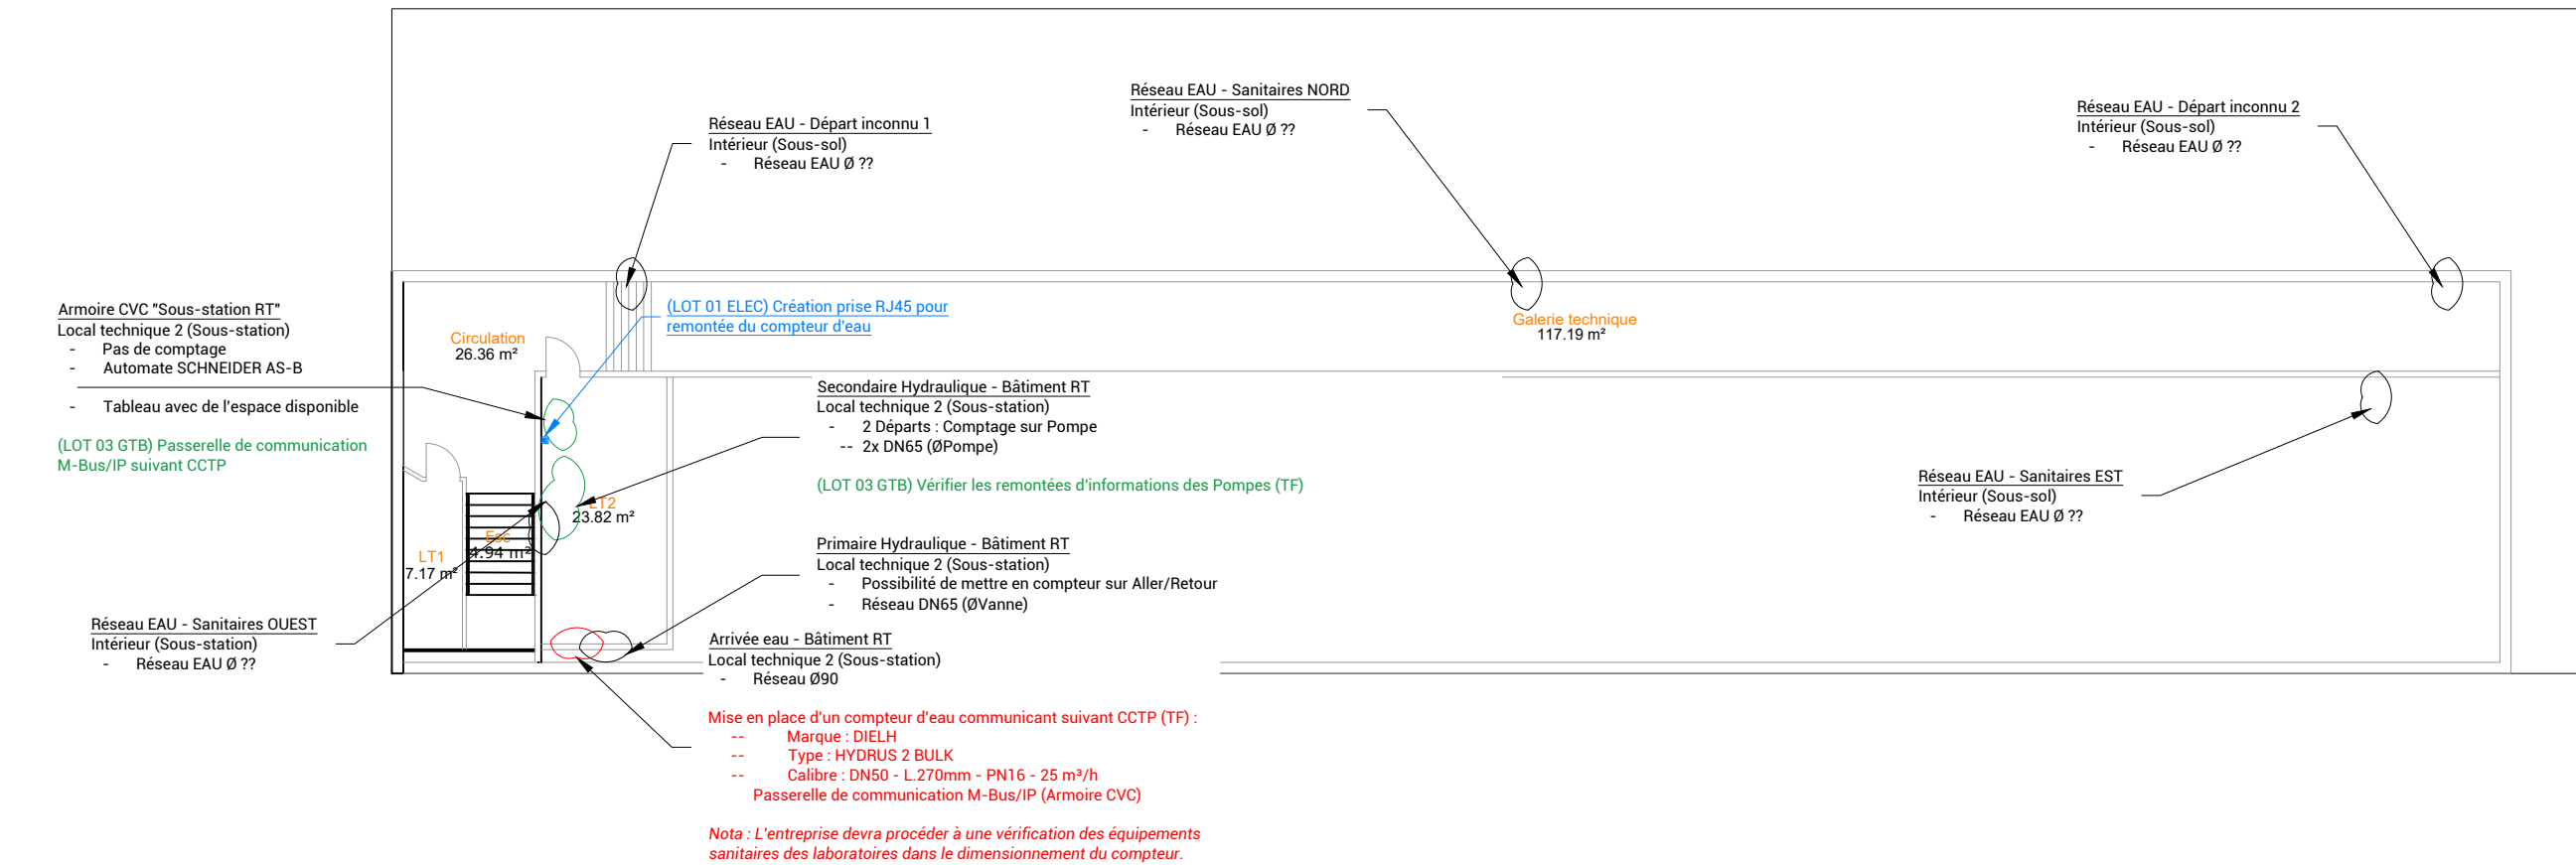


IUT AMPHI F

IUT RT

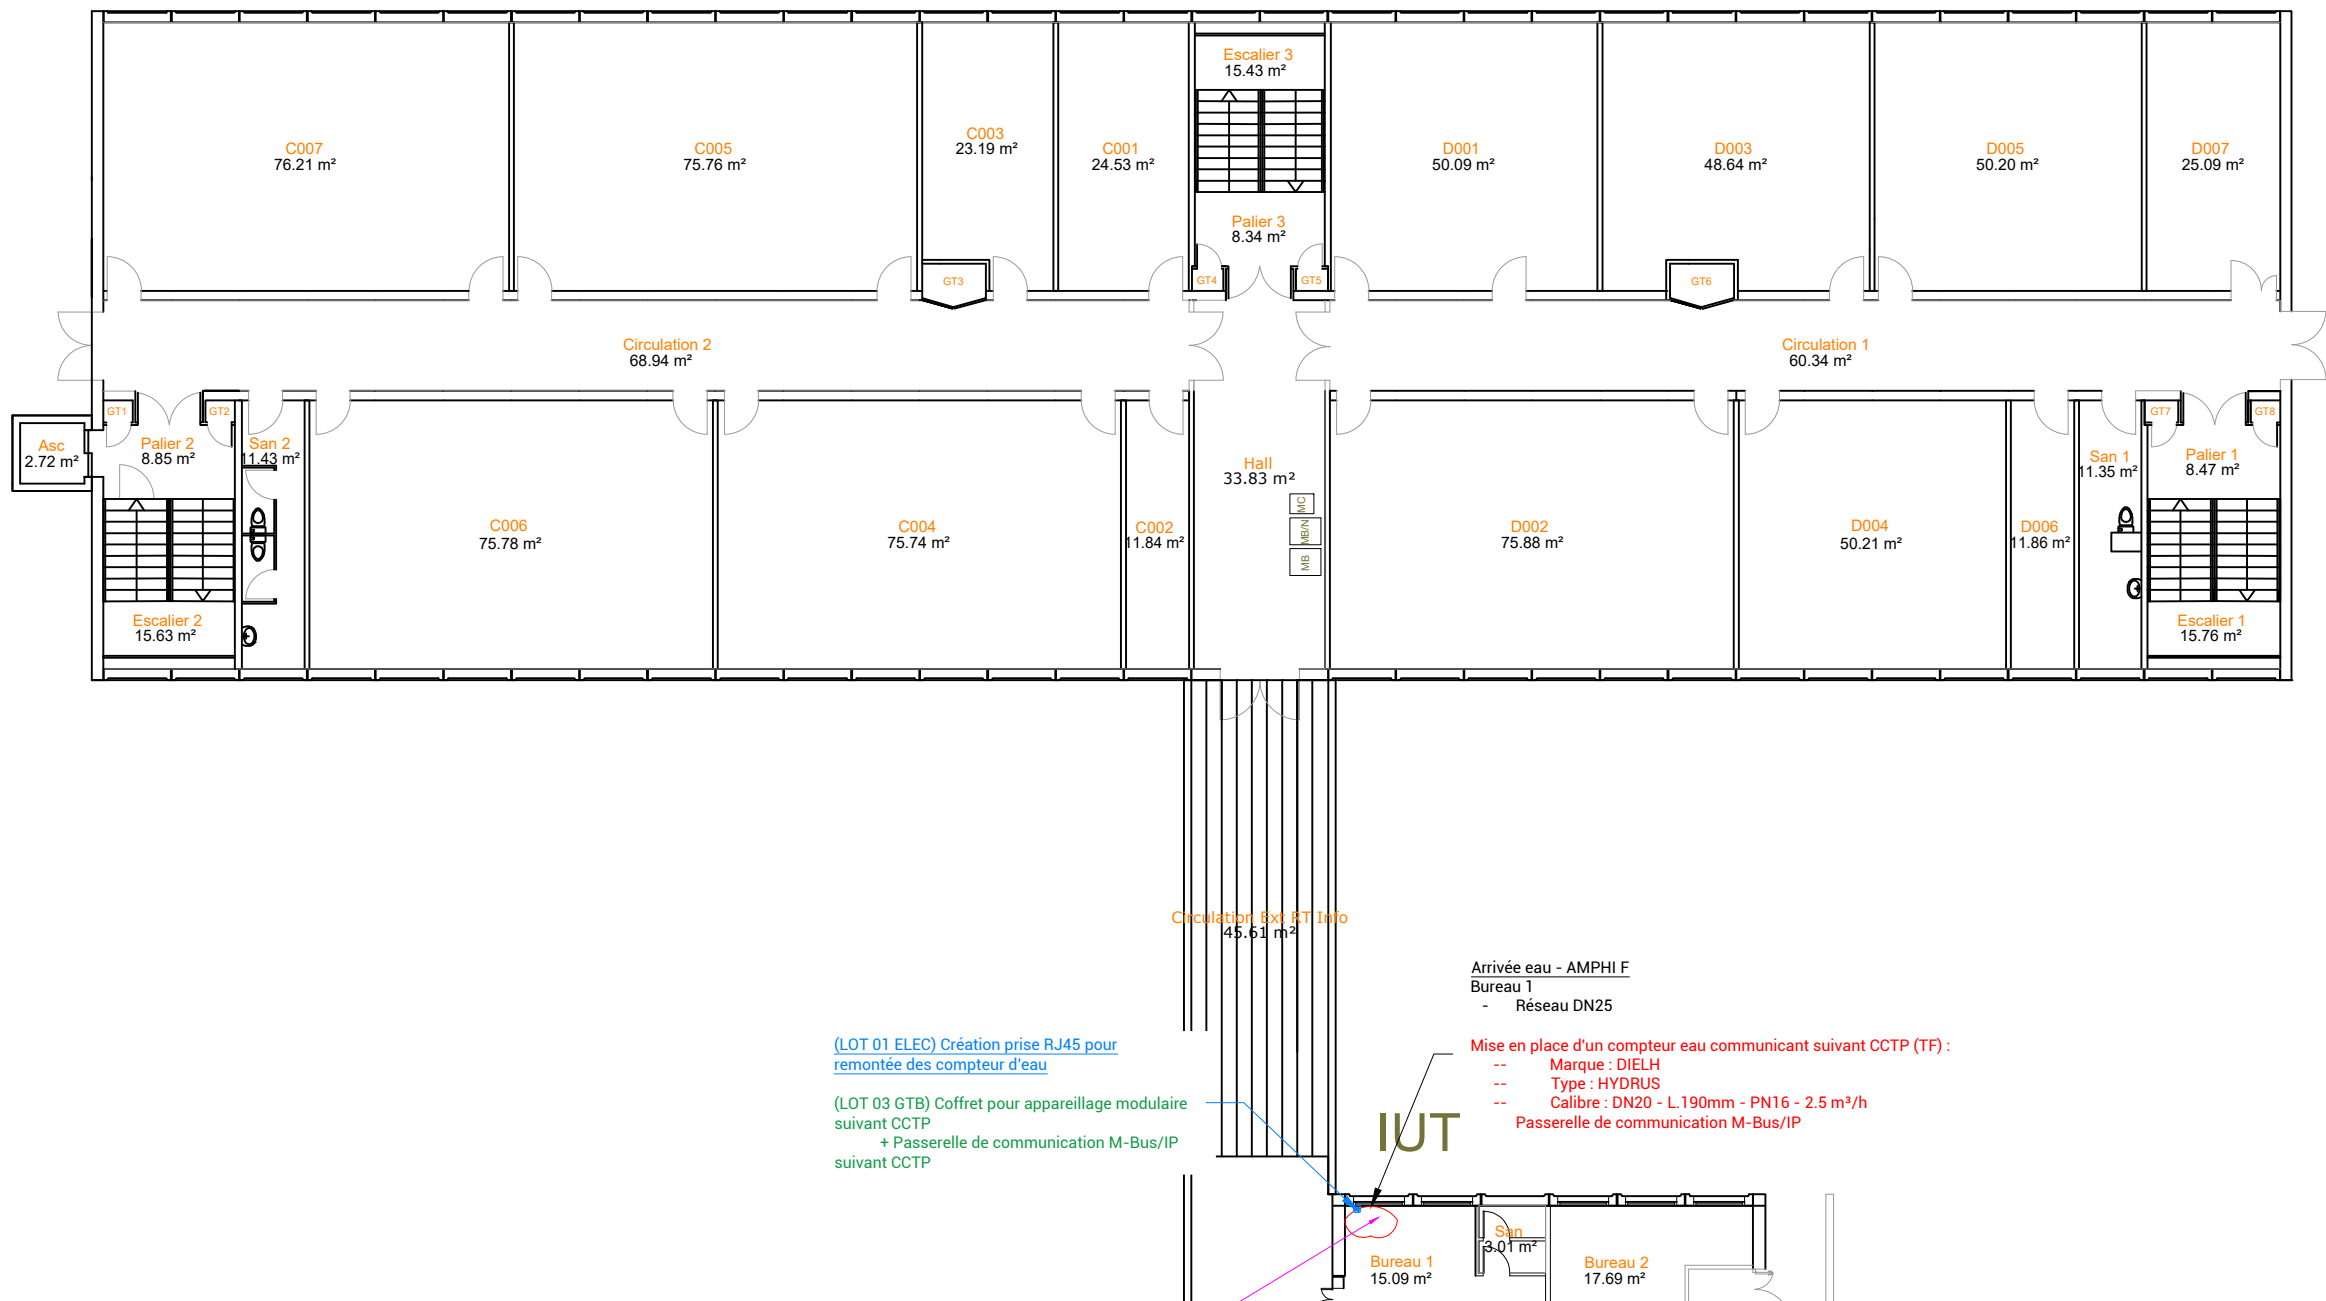


IUT RT

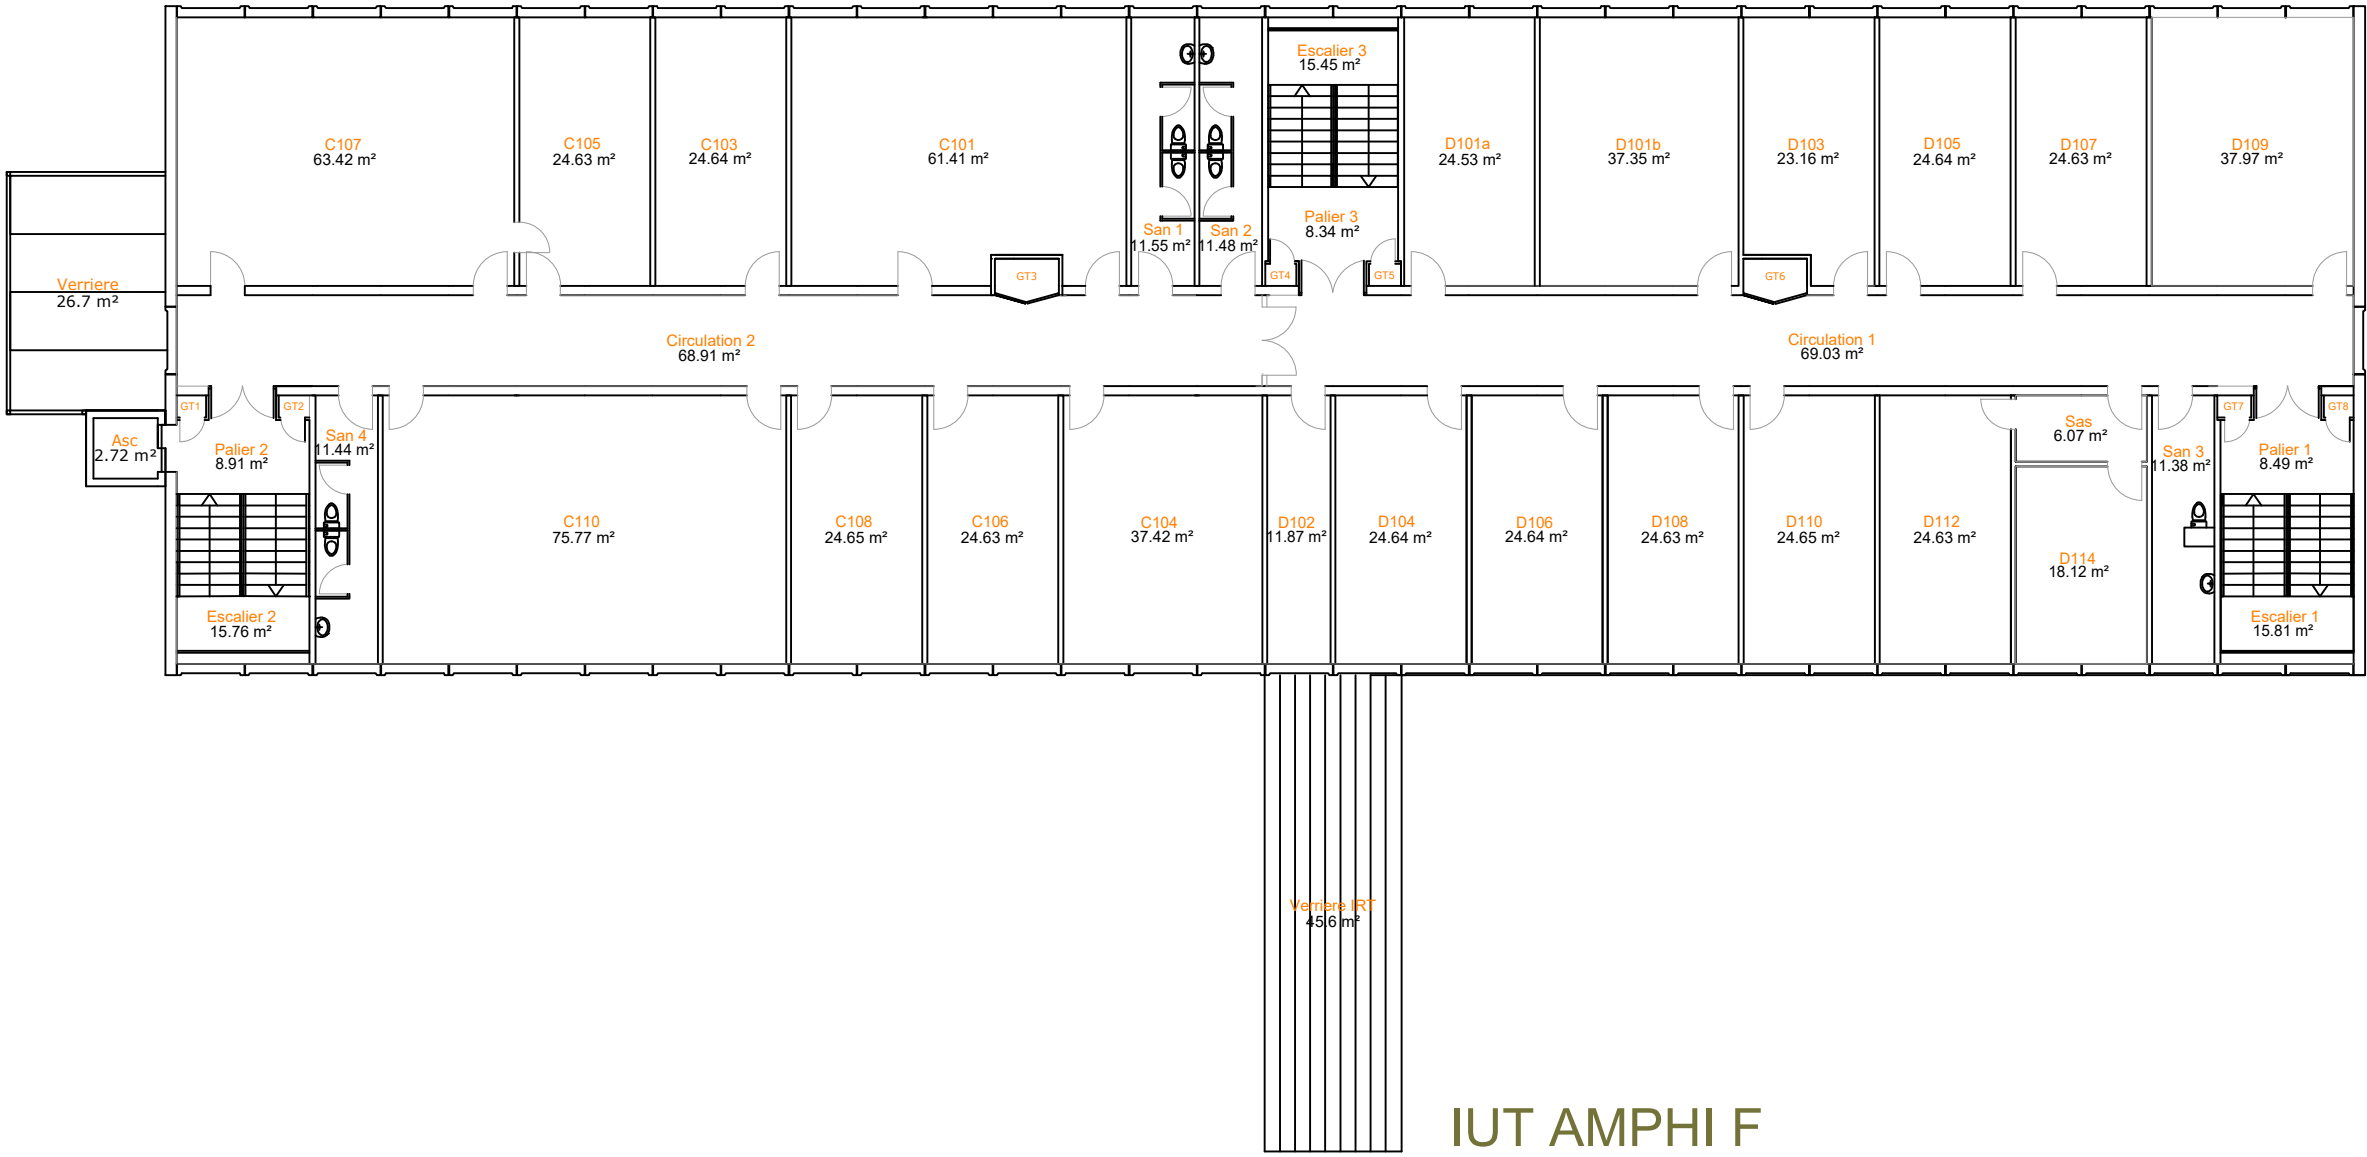


IUT AMPHI F


IUT RT

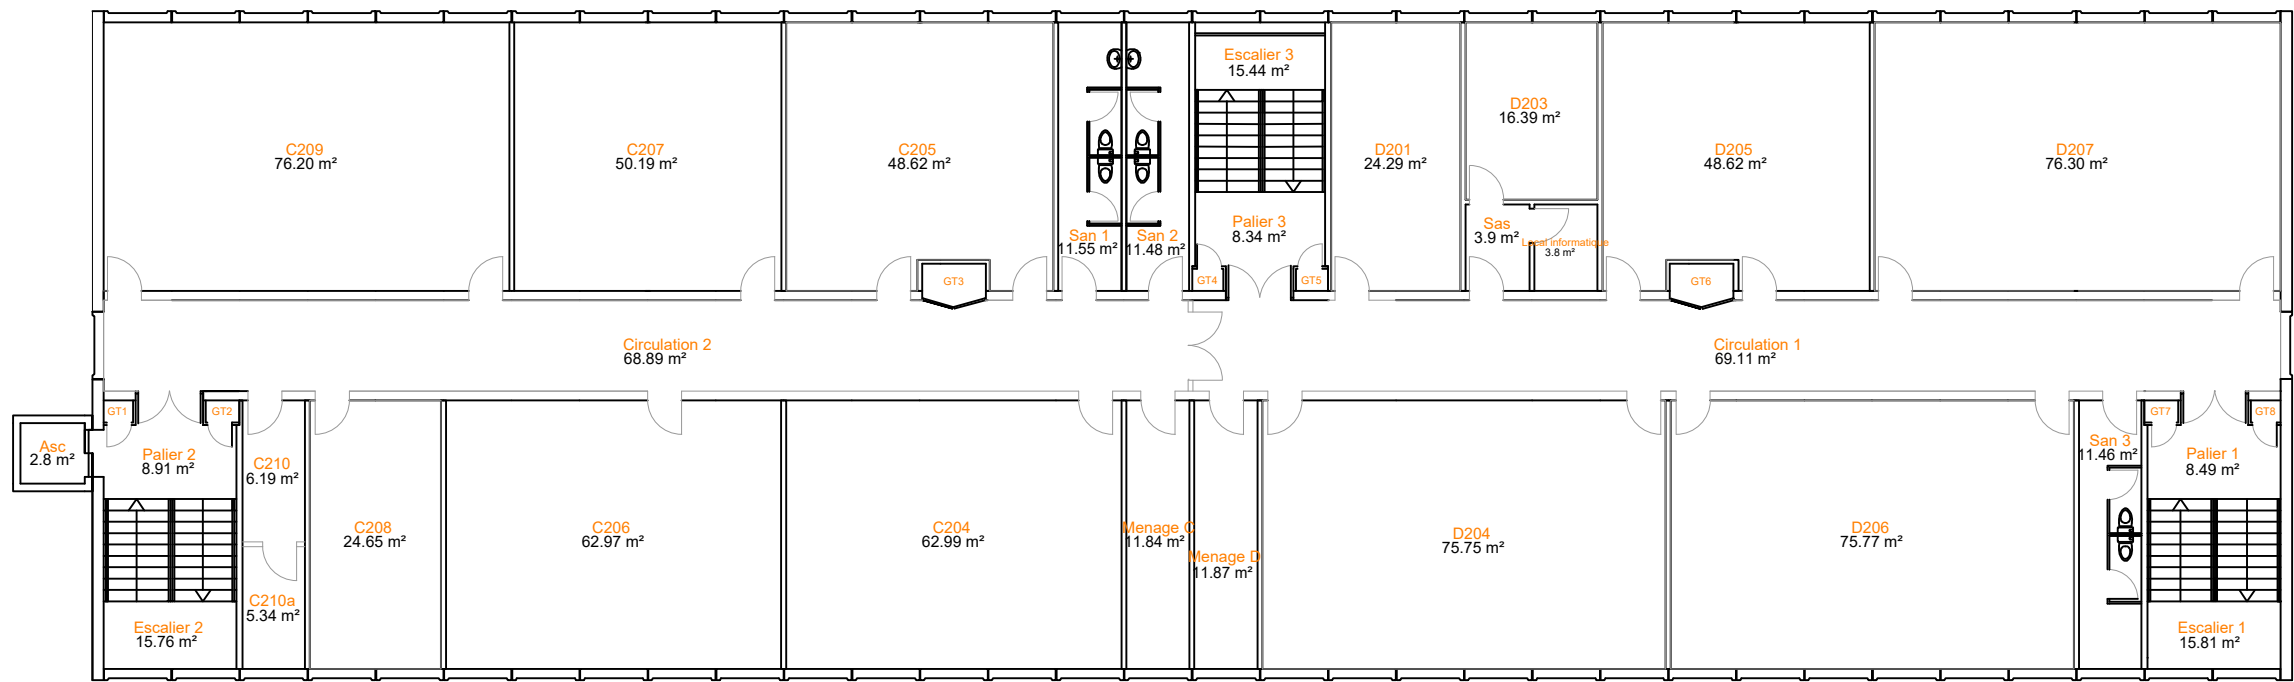

IUT AMPHI F

 

IUT RT

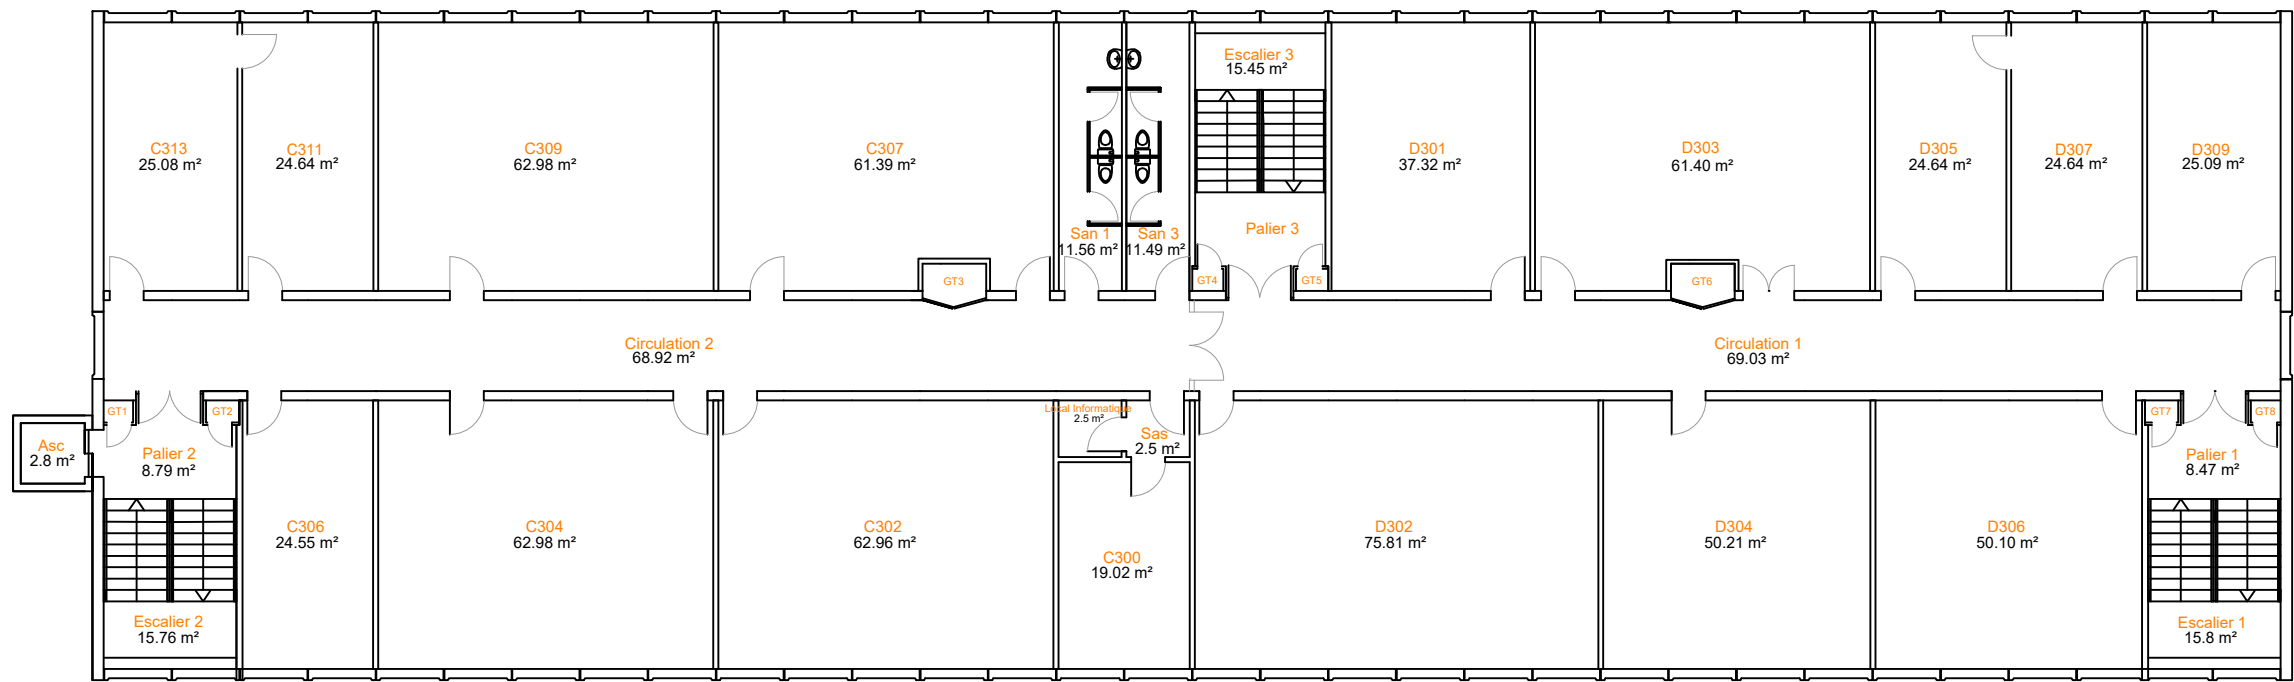

IUT AMPHI F

