

OPERATION

PLAN DE MESURAGE
UNIVERSITE DE LA ROCHELLE

BET Fluides:



30 Rue du 18 Juin - BP 80102
17285 PUILBOREAU Cedex
Tel. : 05.46.66.53.35
www.abaque-ingenierie.fr
contact@abaque-ingenierie.fr

Dessiné par : TP

Maître d'Ouvrage:


LA ROCHELLE UNIVERSITE
23 Avenue Albert Einstein
17000 LA ROCHELLE

PLOMBERIE - CHAUFFAGE - GESTION TECHNIQUE BÂTIMENT

Phase DCE	Lot n° 02&03	Plan n° LLASH PC-GTB	Indice A
--------------	-----------------	-------------------------	-------------

-

Libellé du plan :

 



PLAN DE LOCALISATION
PLOMBERIE CHAUFFAGE - GTB
BÂTIMENT LLASH


Indice	Modification(s)	Date
A	Création	10/06/26
-	-	-
-	-	-
-	-	-
-	-	-
-	-	-


Affaire 24-086

Ech. -

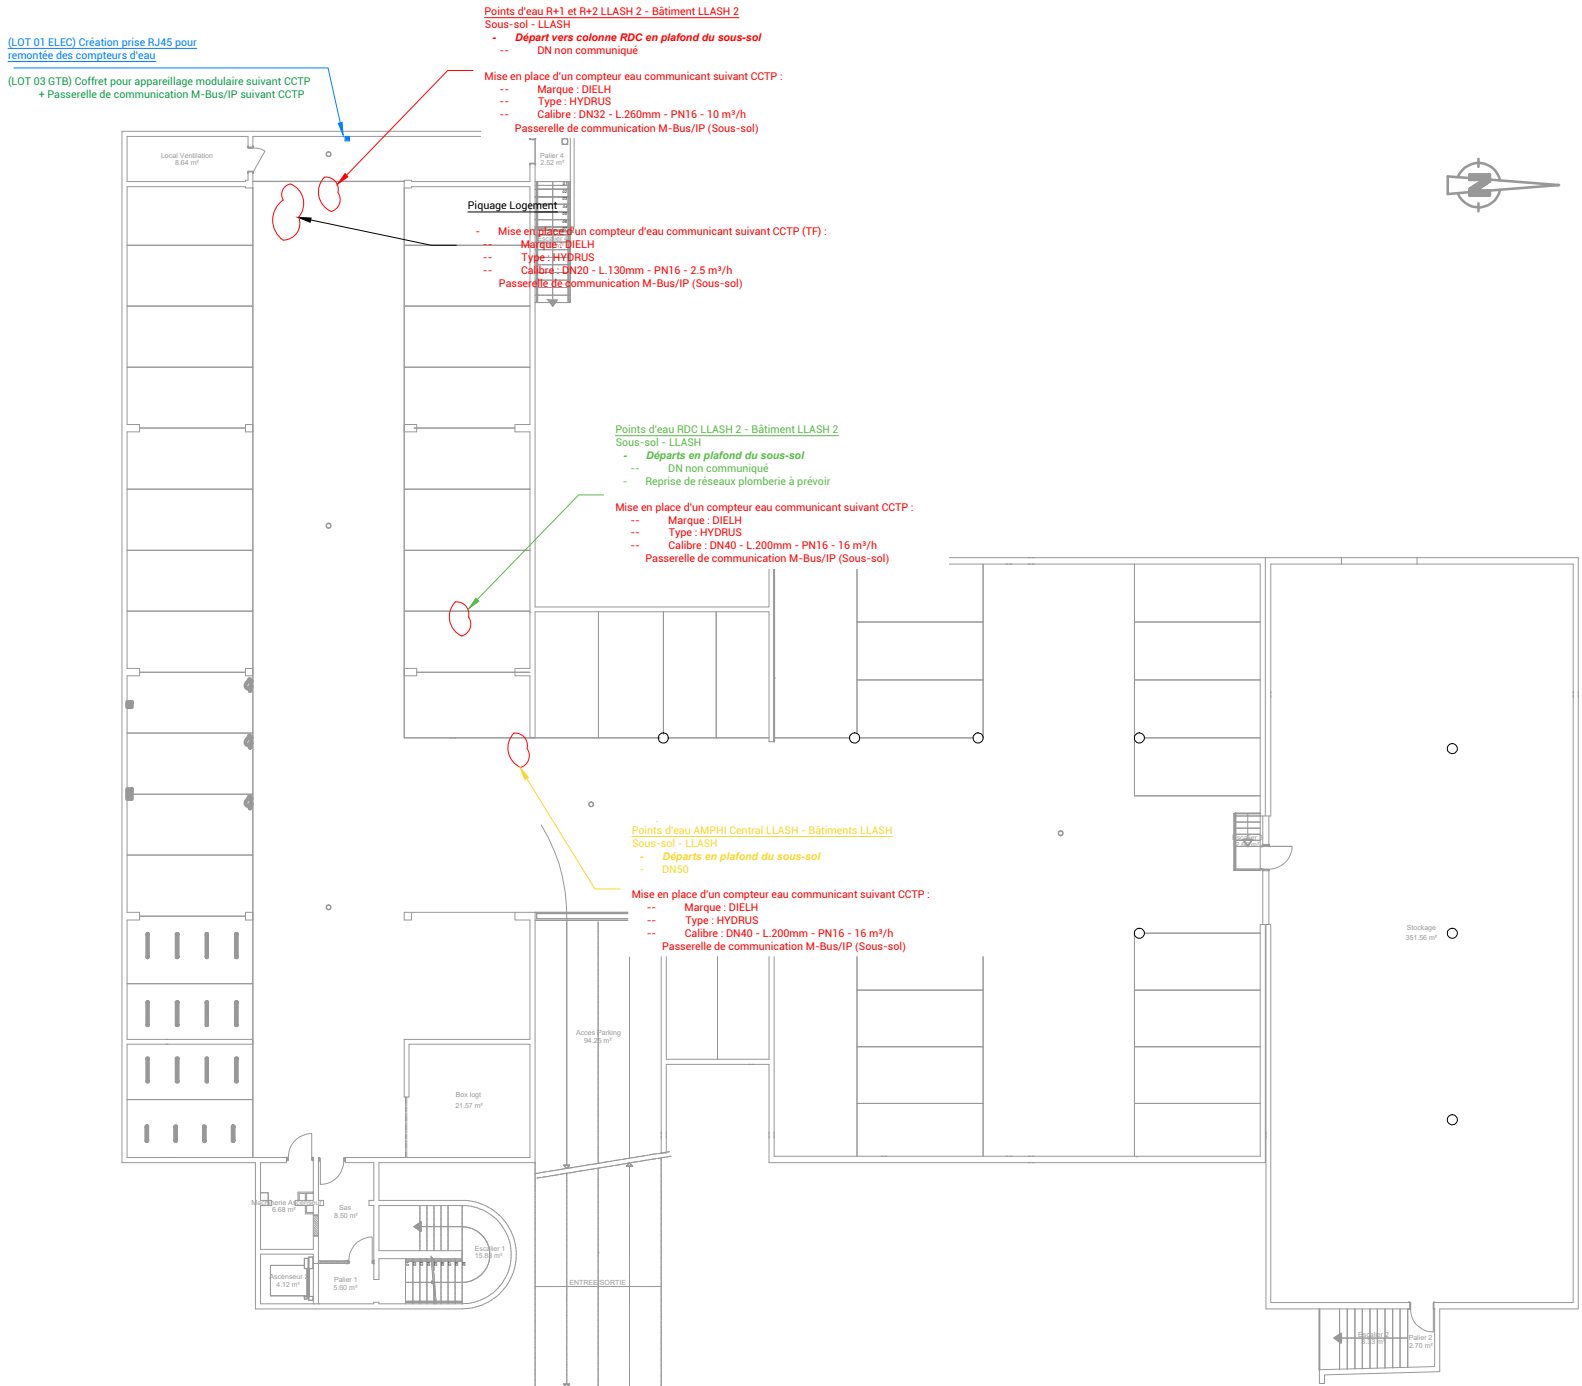

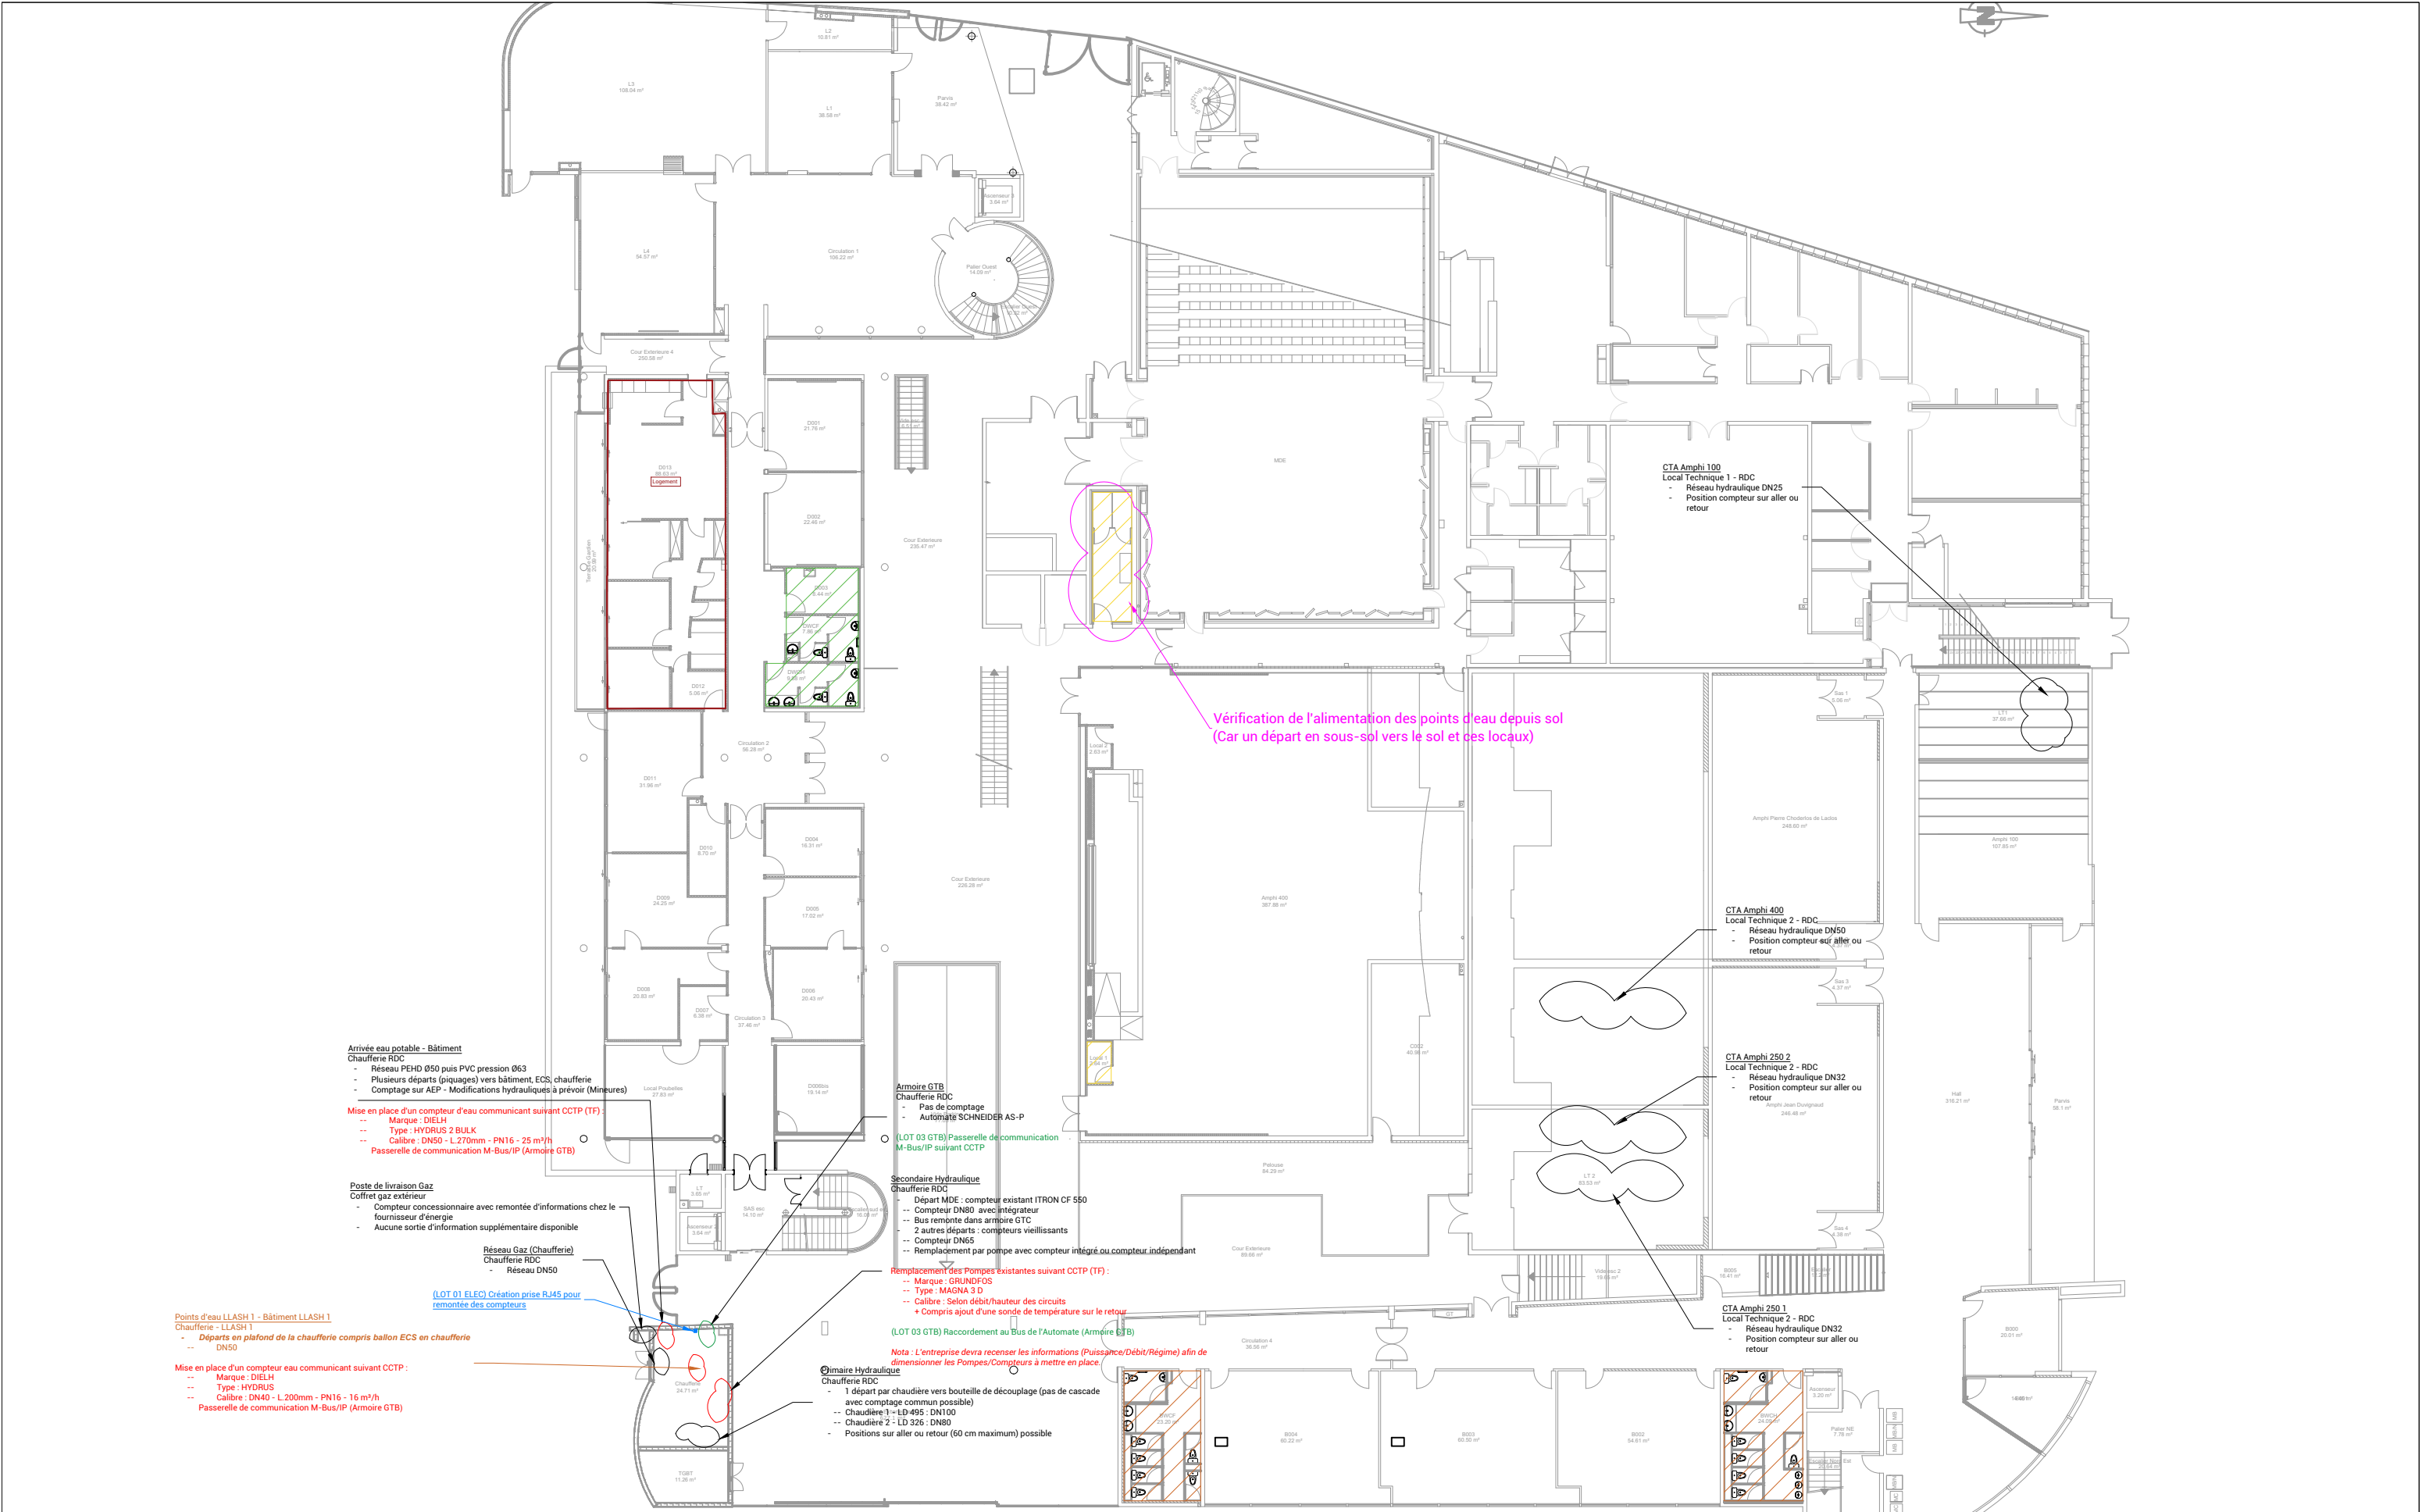

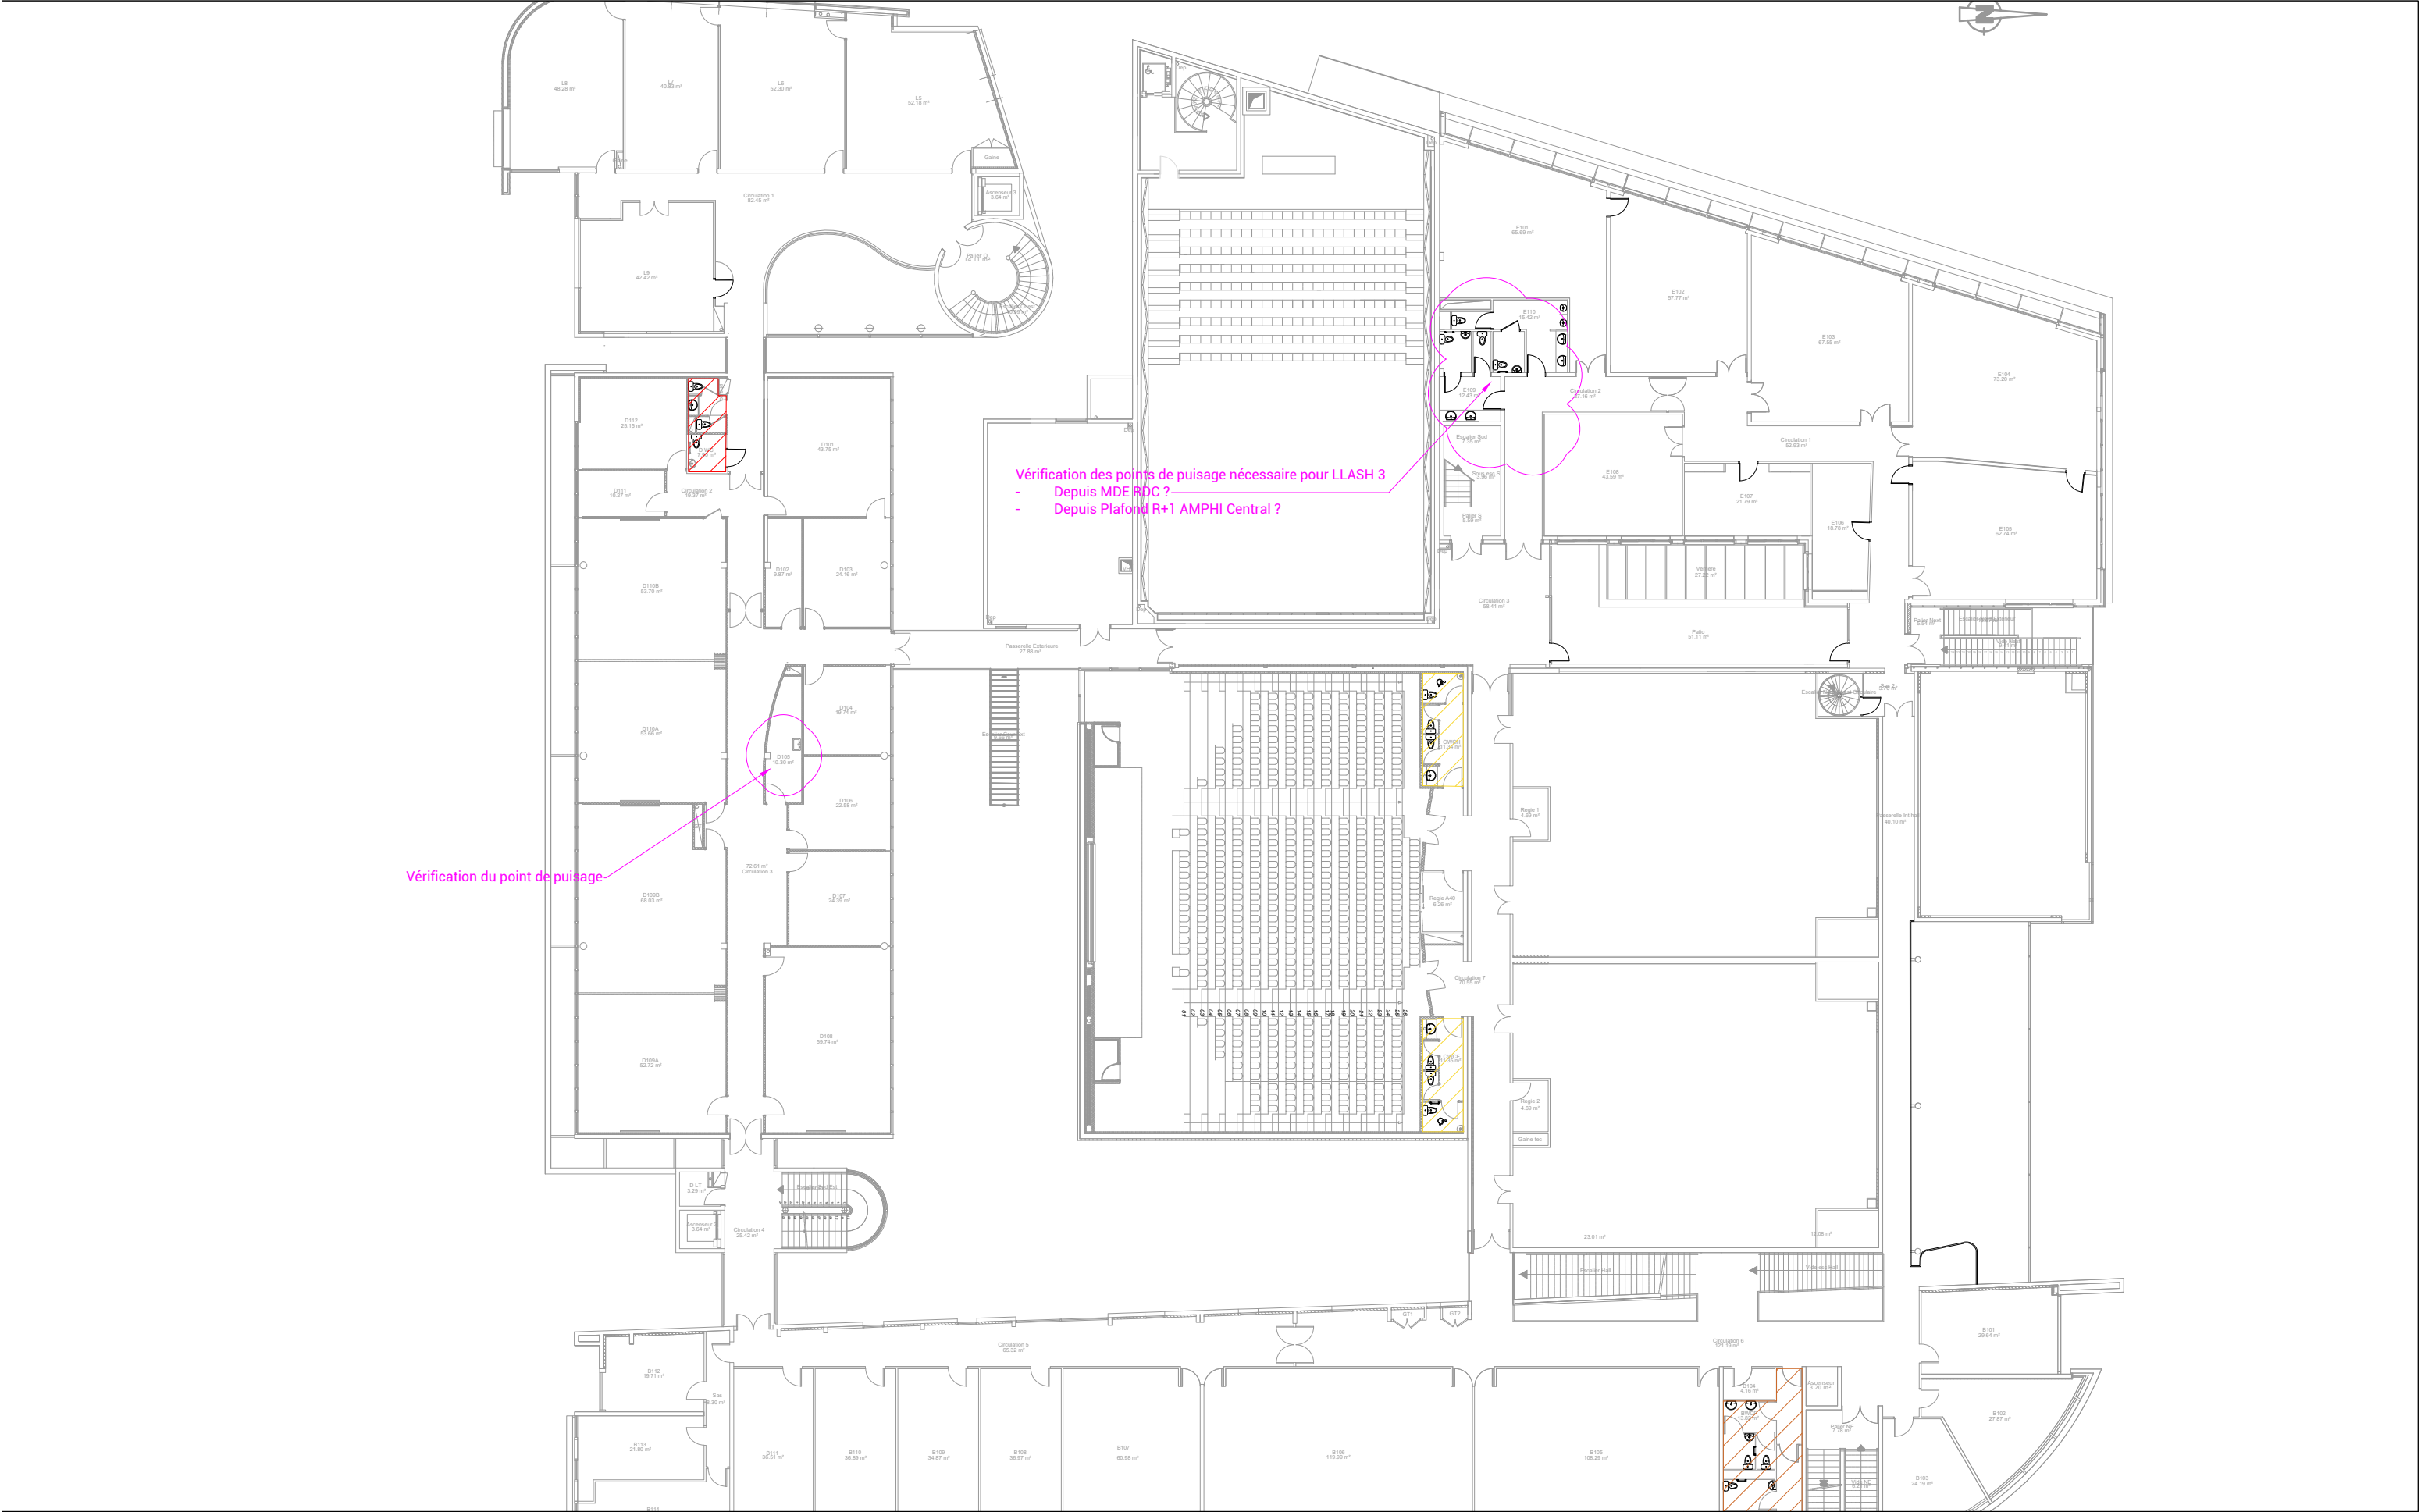

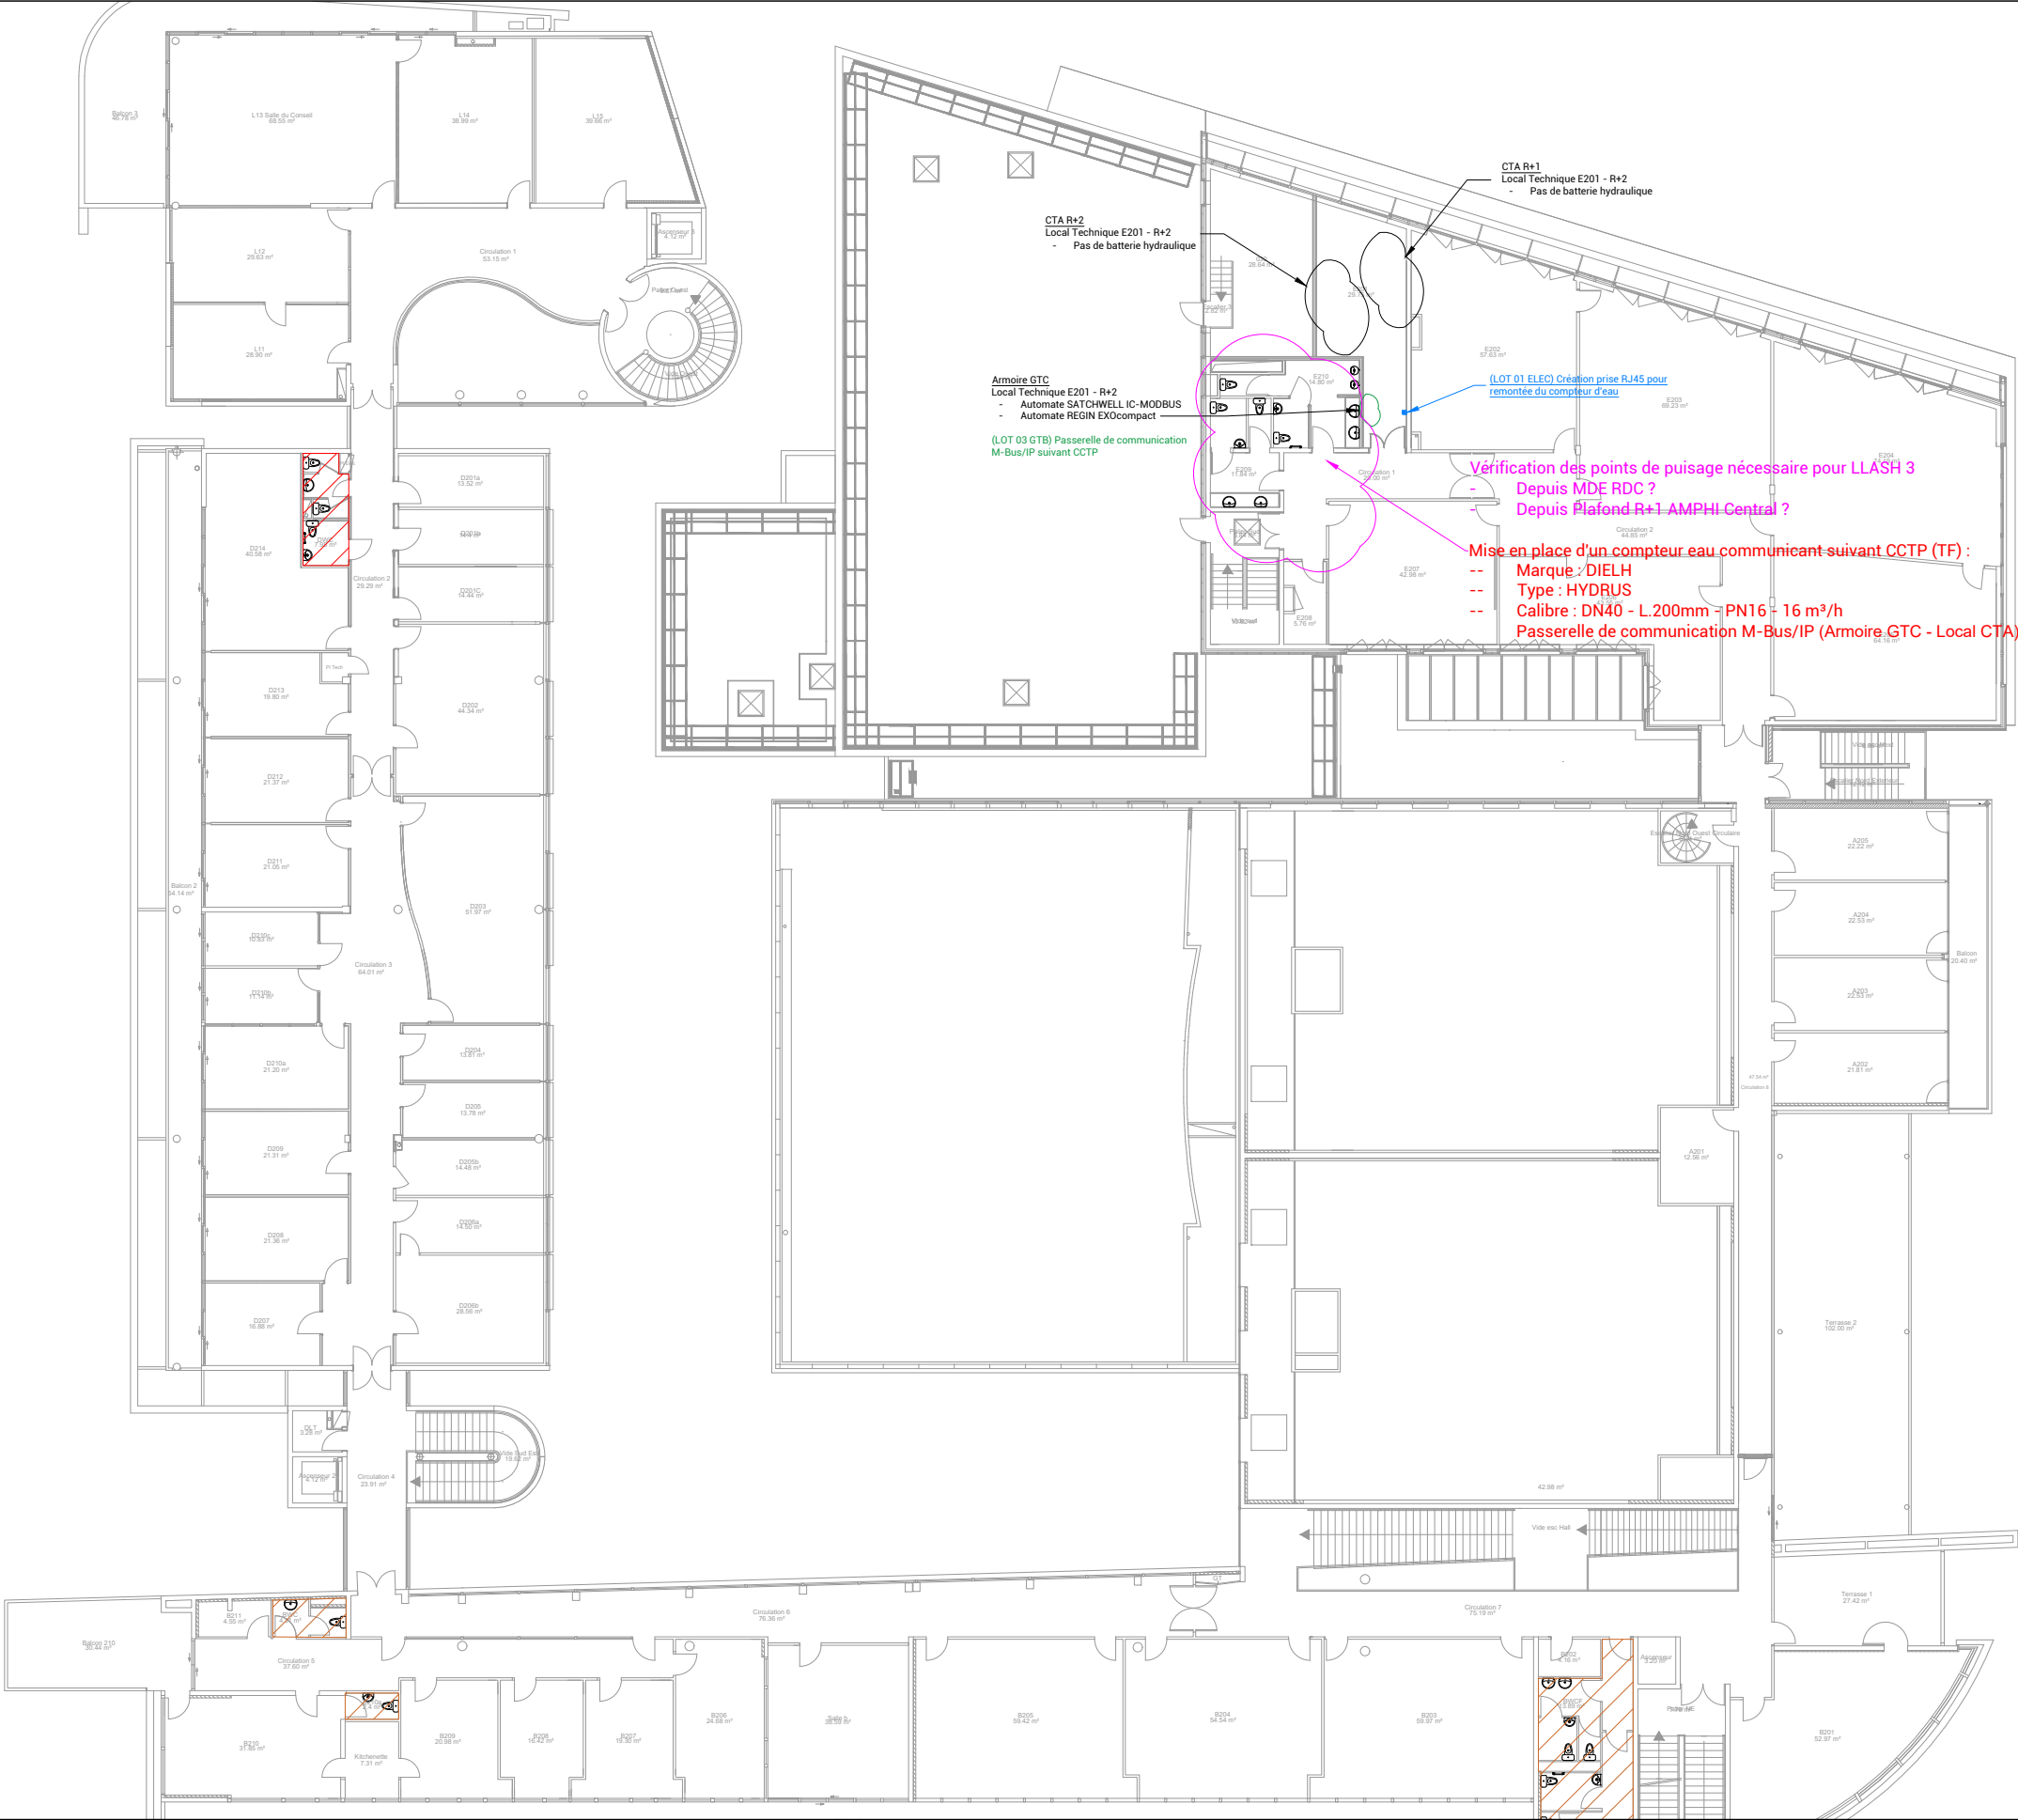

Affaire

24-086

Phase

PRO

Projet

PLAN MESURAGE - UNIVERSITE LA ROCHELLE

Date

10/06/2026

Ech.

1/300

Plan

PLAN LOCALISATION - LLASH R+2

N° Plan

LLASH-PC-R+2

