

OPERATION

PLAN DE MESURAGE
UNIVERSITE DE LA ROCHELLE

BET Fluides:

ΔBAQUE

INGÉNIERIE

LA ROCHELLE

30 Rue du 18 Juin - BP 80102

17285 PUILBOREAU Cedex

Tel. : 05.46.66.53.35

www.abaque-ingenierie.fr

contact@abaque-ingenierie.fr

Dessiné par :

TP

Maître d'Ouvrage:


LA ROCHELLE UNIVERSITE
23 Avenue Albert Einstein
17000 LA ROCHELLE

PLOMBERIE - CHAUFFAGE - GESTION TECHNIQUE BÂTIMENT

Phase DCE	Lot n° 02&03	Plan n° TOC PC-GTB	Indice A
--------------	-----------------	-----------------------	-------------

-

Libellé du plan :

 


PLAN DE LOCALISATION
PLOMBERIE CHAUFFAGE - GTB
BÂTIMENT TOCQUEVILLE

Indice	Modification(s)	Date
A	Création	10/06/26
-	-	-
-	-	-
-	-	-
-	-	-
-	-	-


Affaire 24-086

Ech. -

Tocqueville

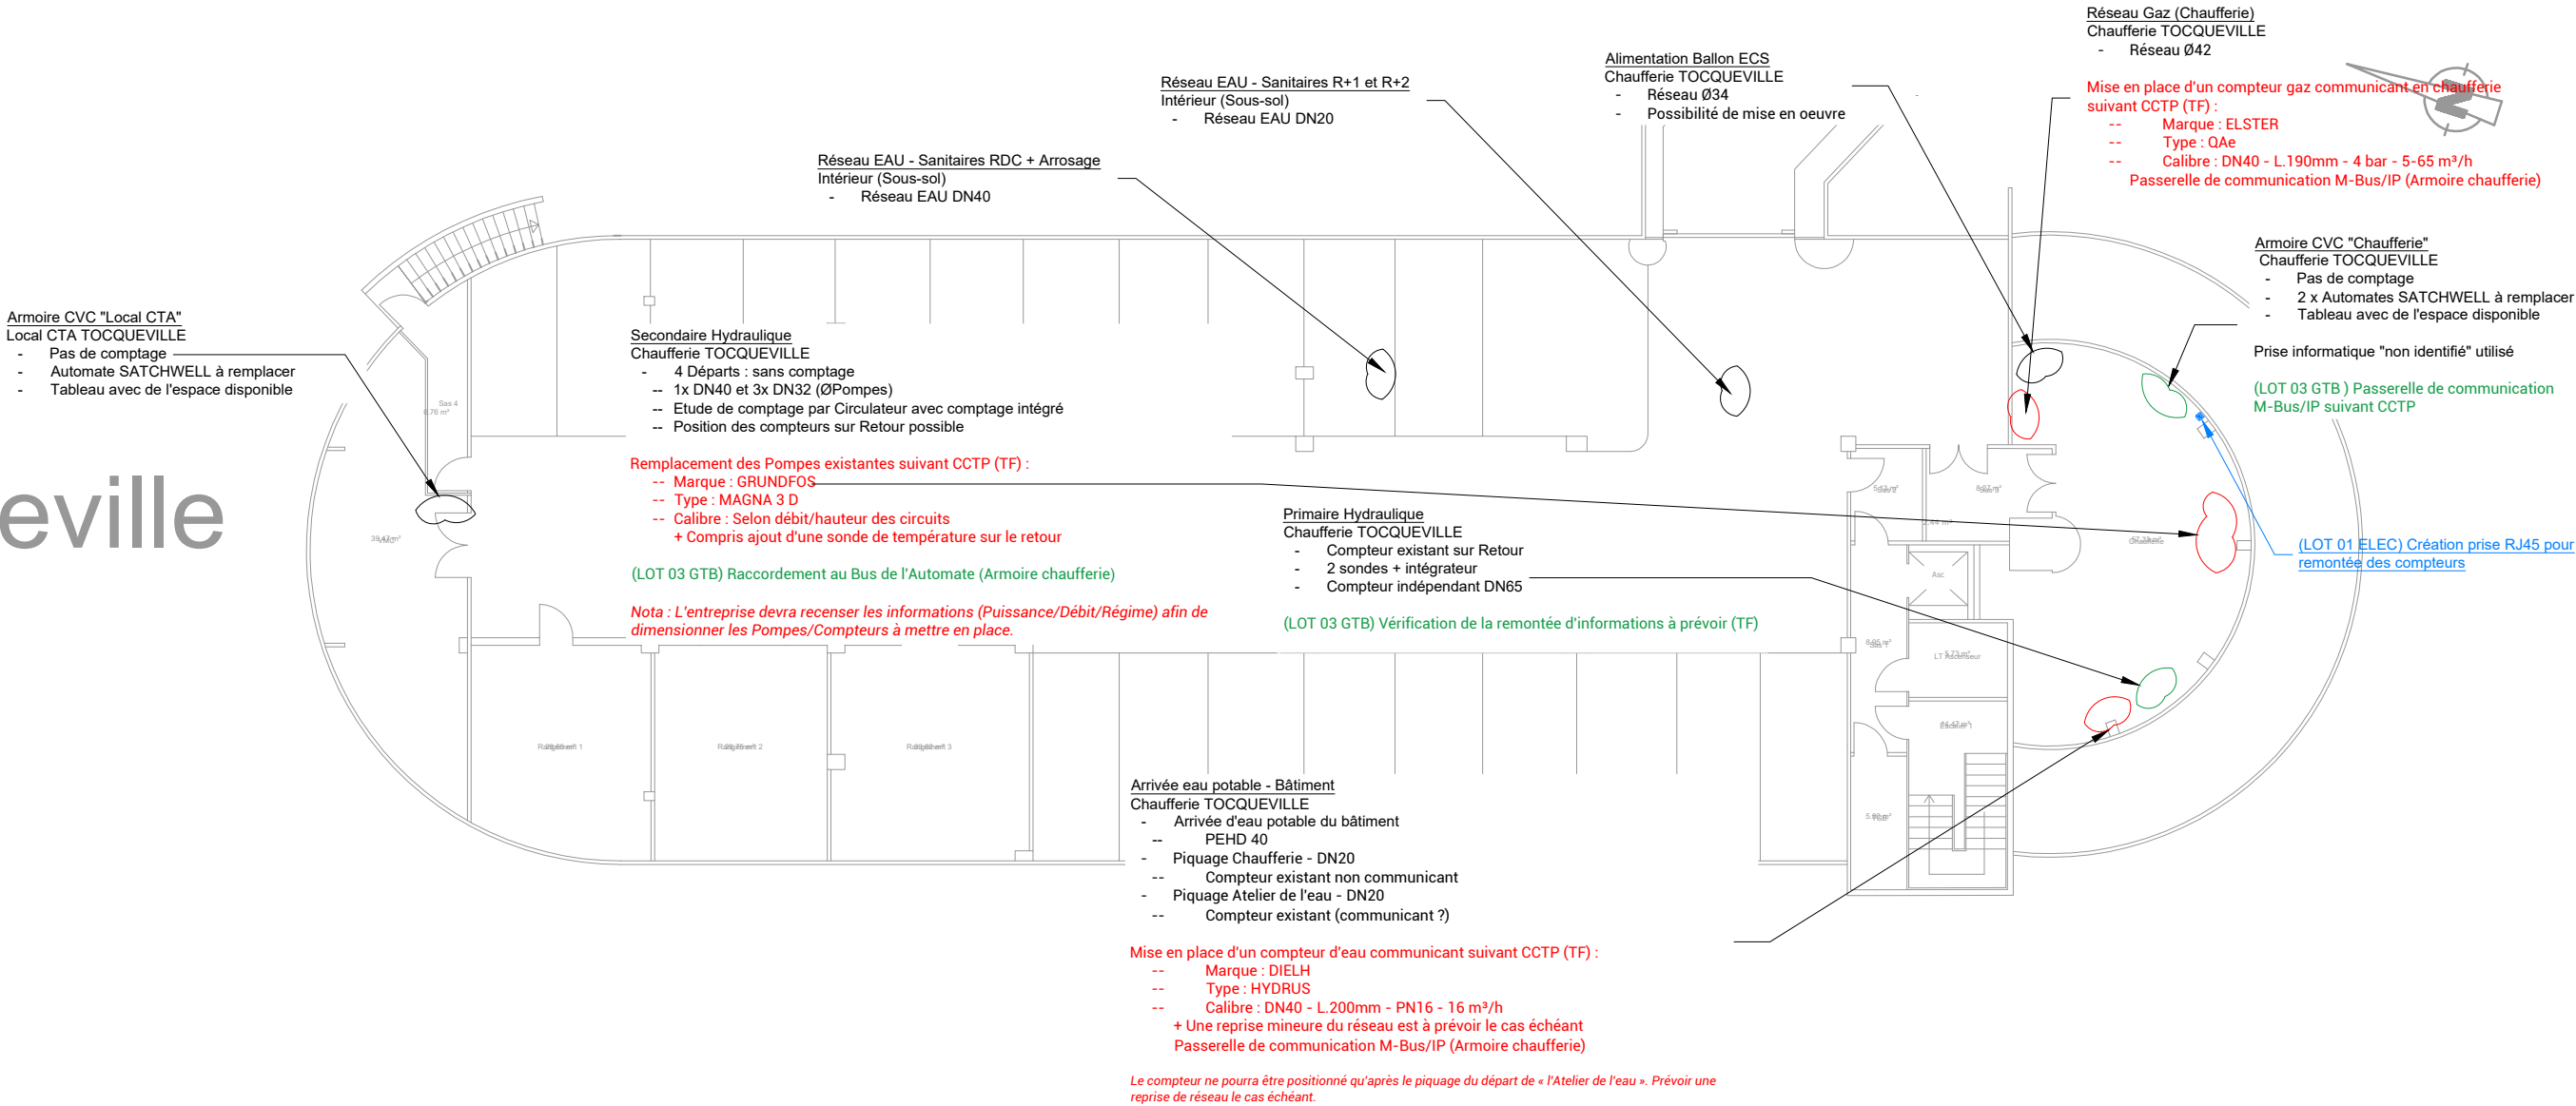


Tocqueville

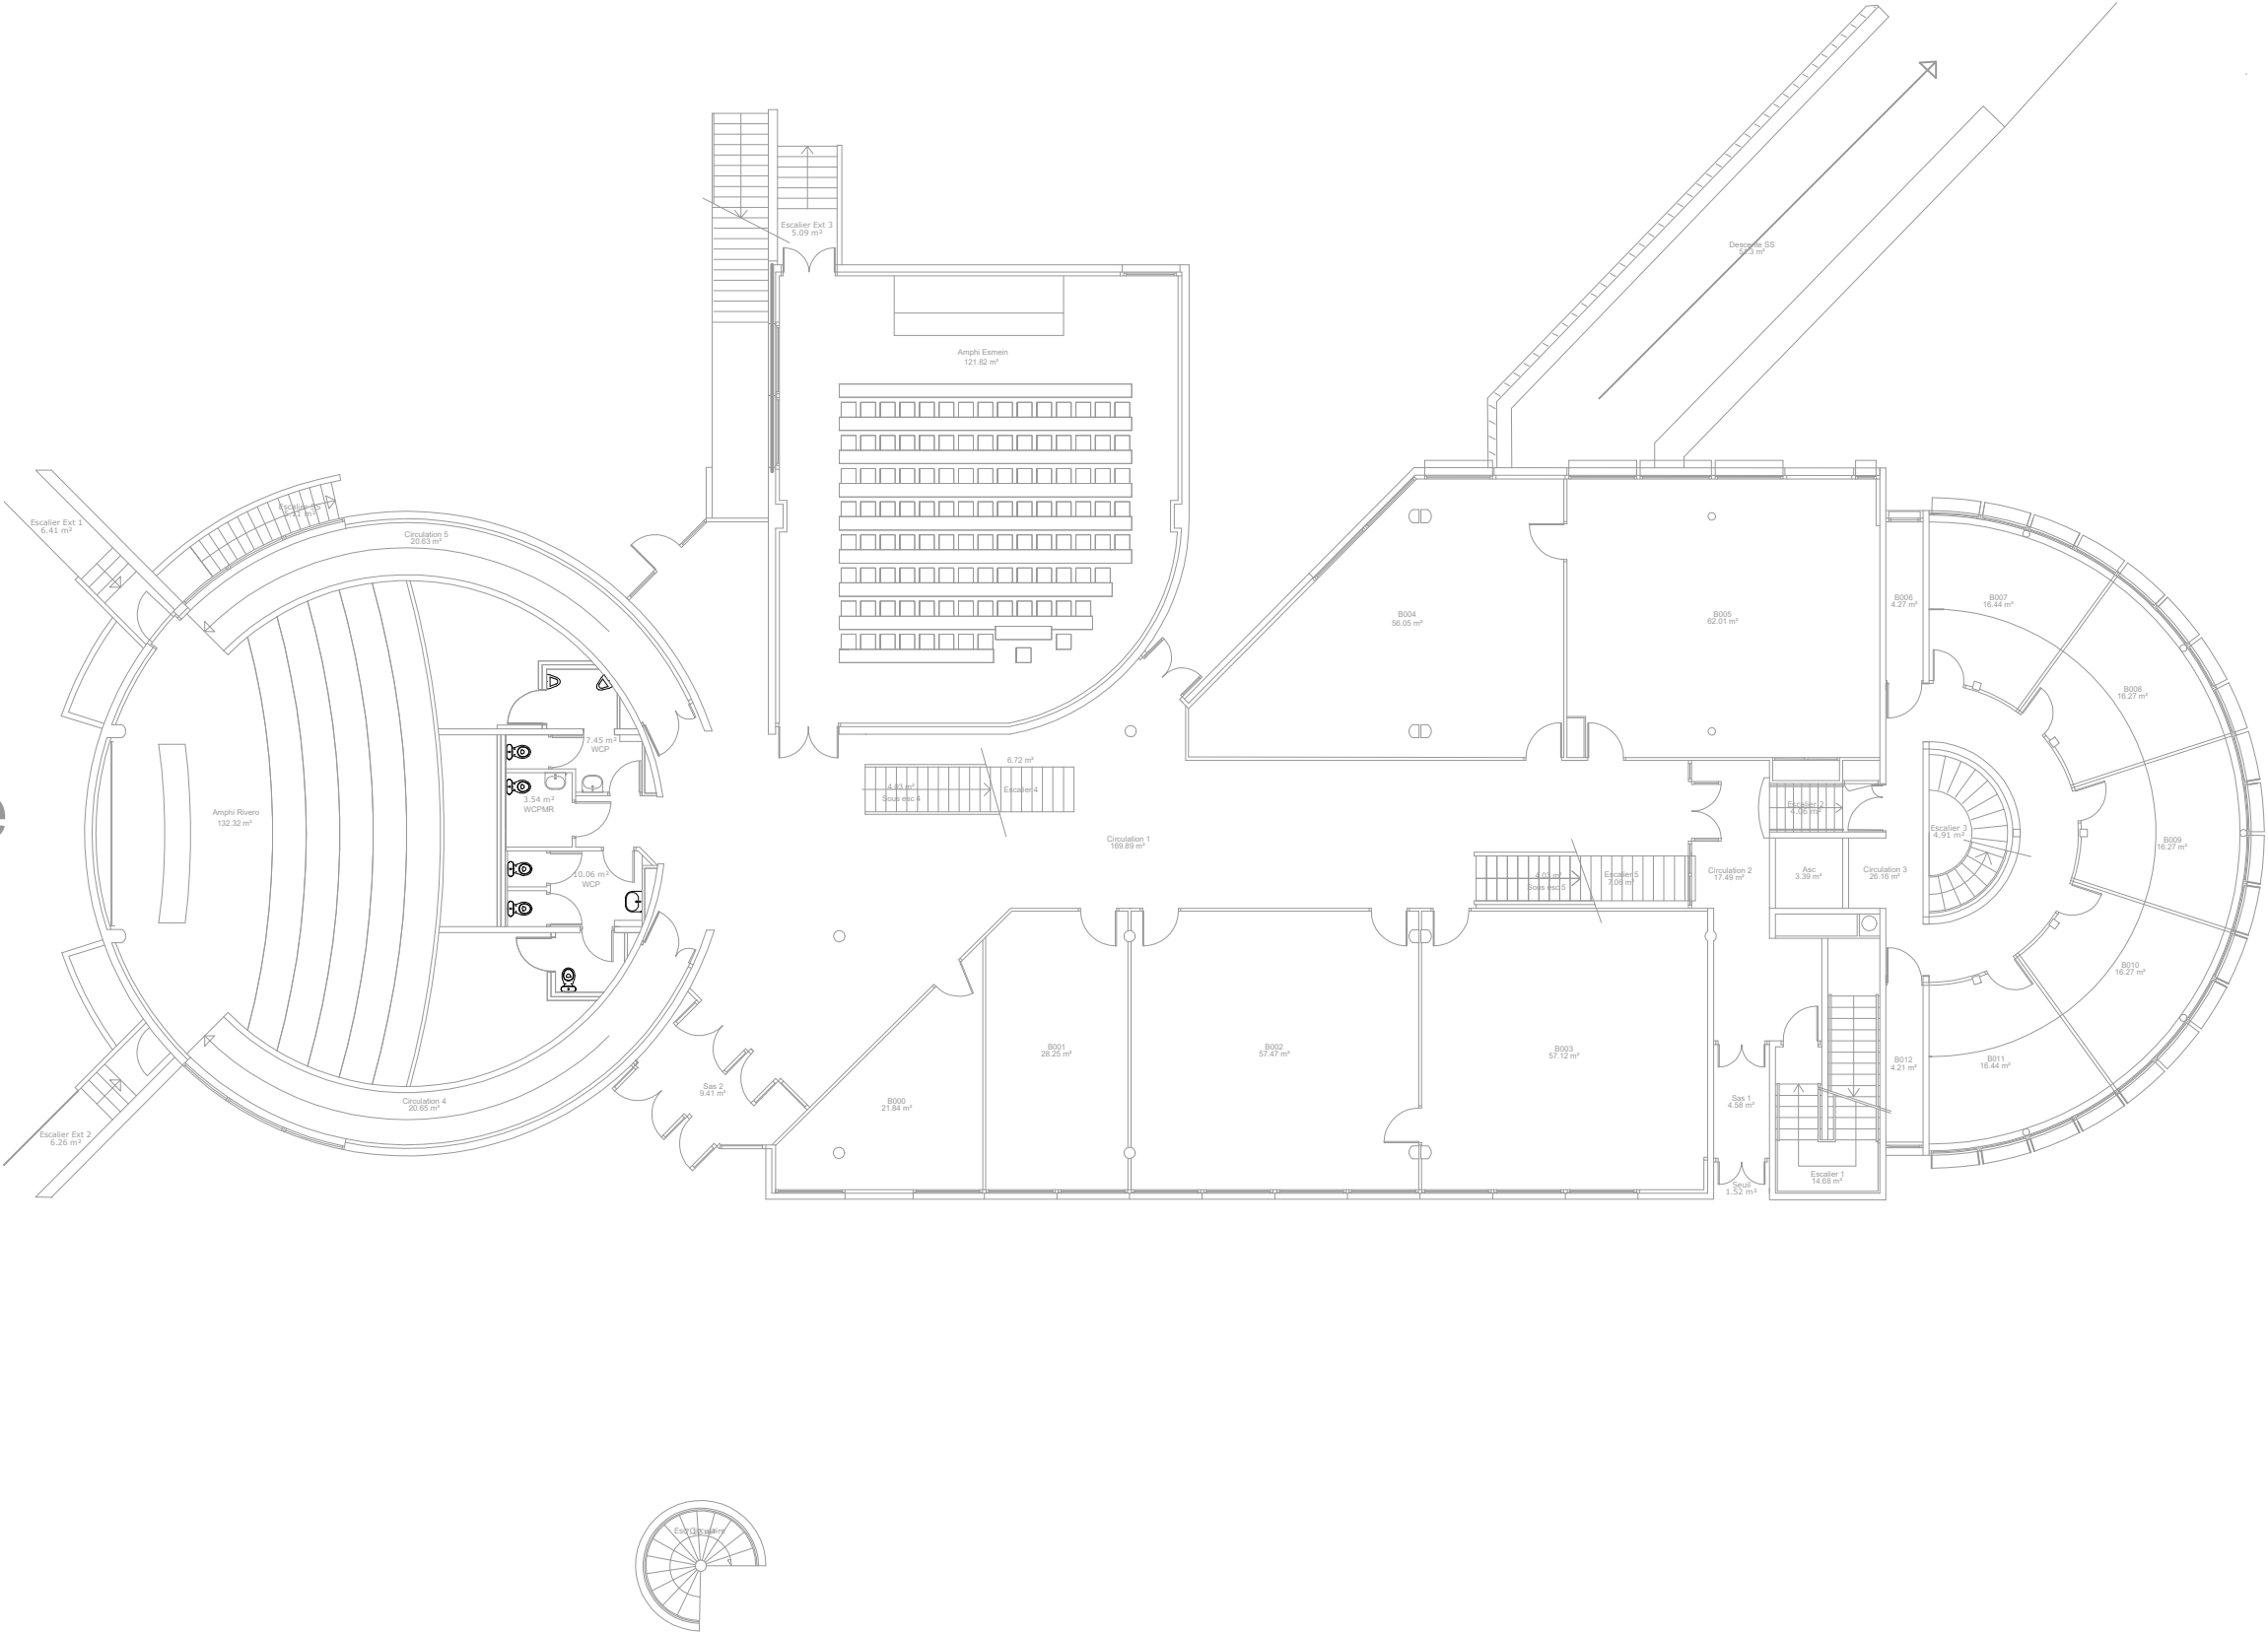


Affaire	24-086	Phase	DCE	Projet	PLAN MESURAGE - UNIVERSITE LA ROCHELLE		
Date	10/06/2026	Ech.	1/200	Plan	PLAN LOCALISATION - DROIT TOCQUEVILLE RDC	N° Plan	TOC-PC-RDC

Tocqueville

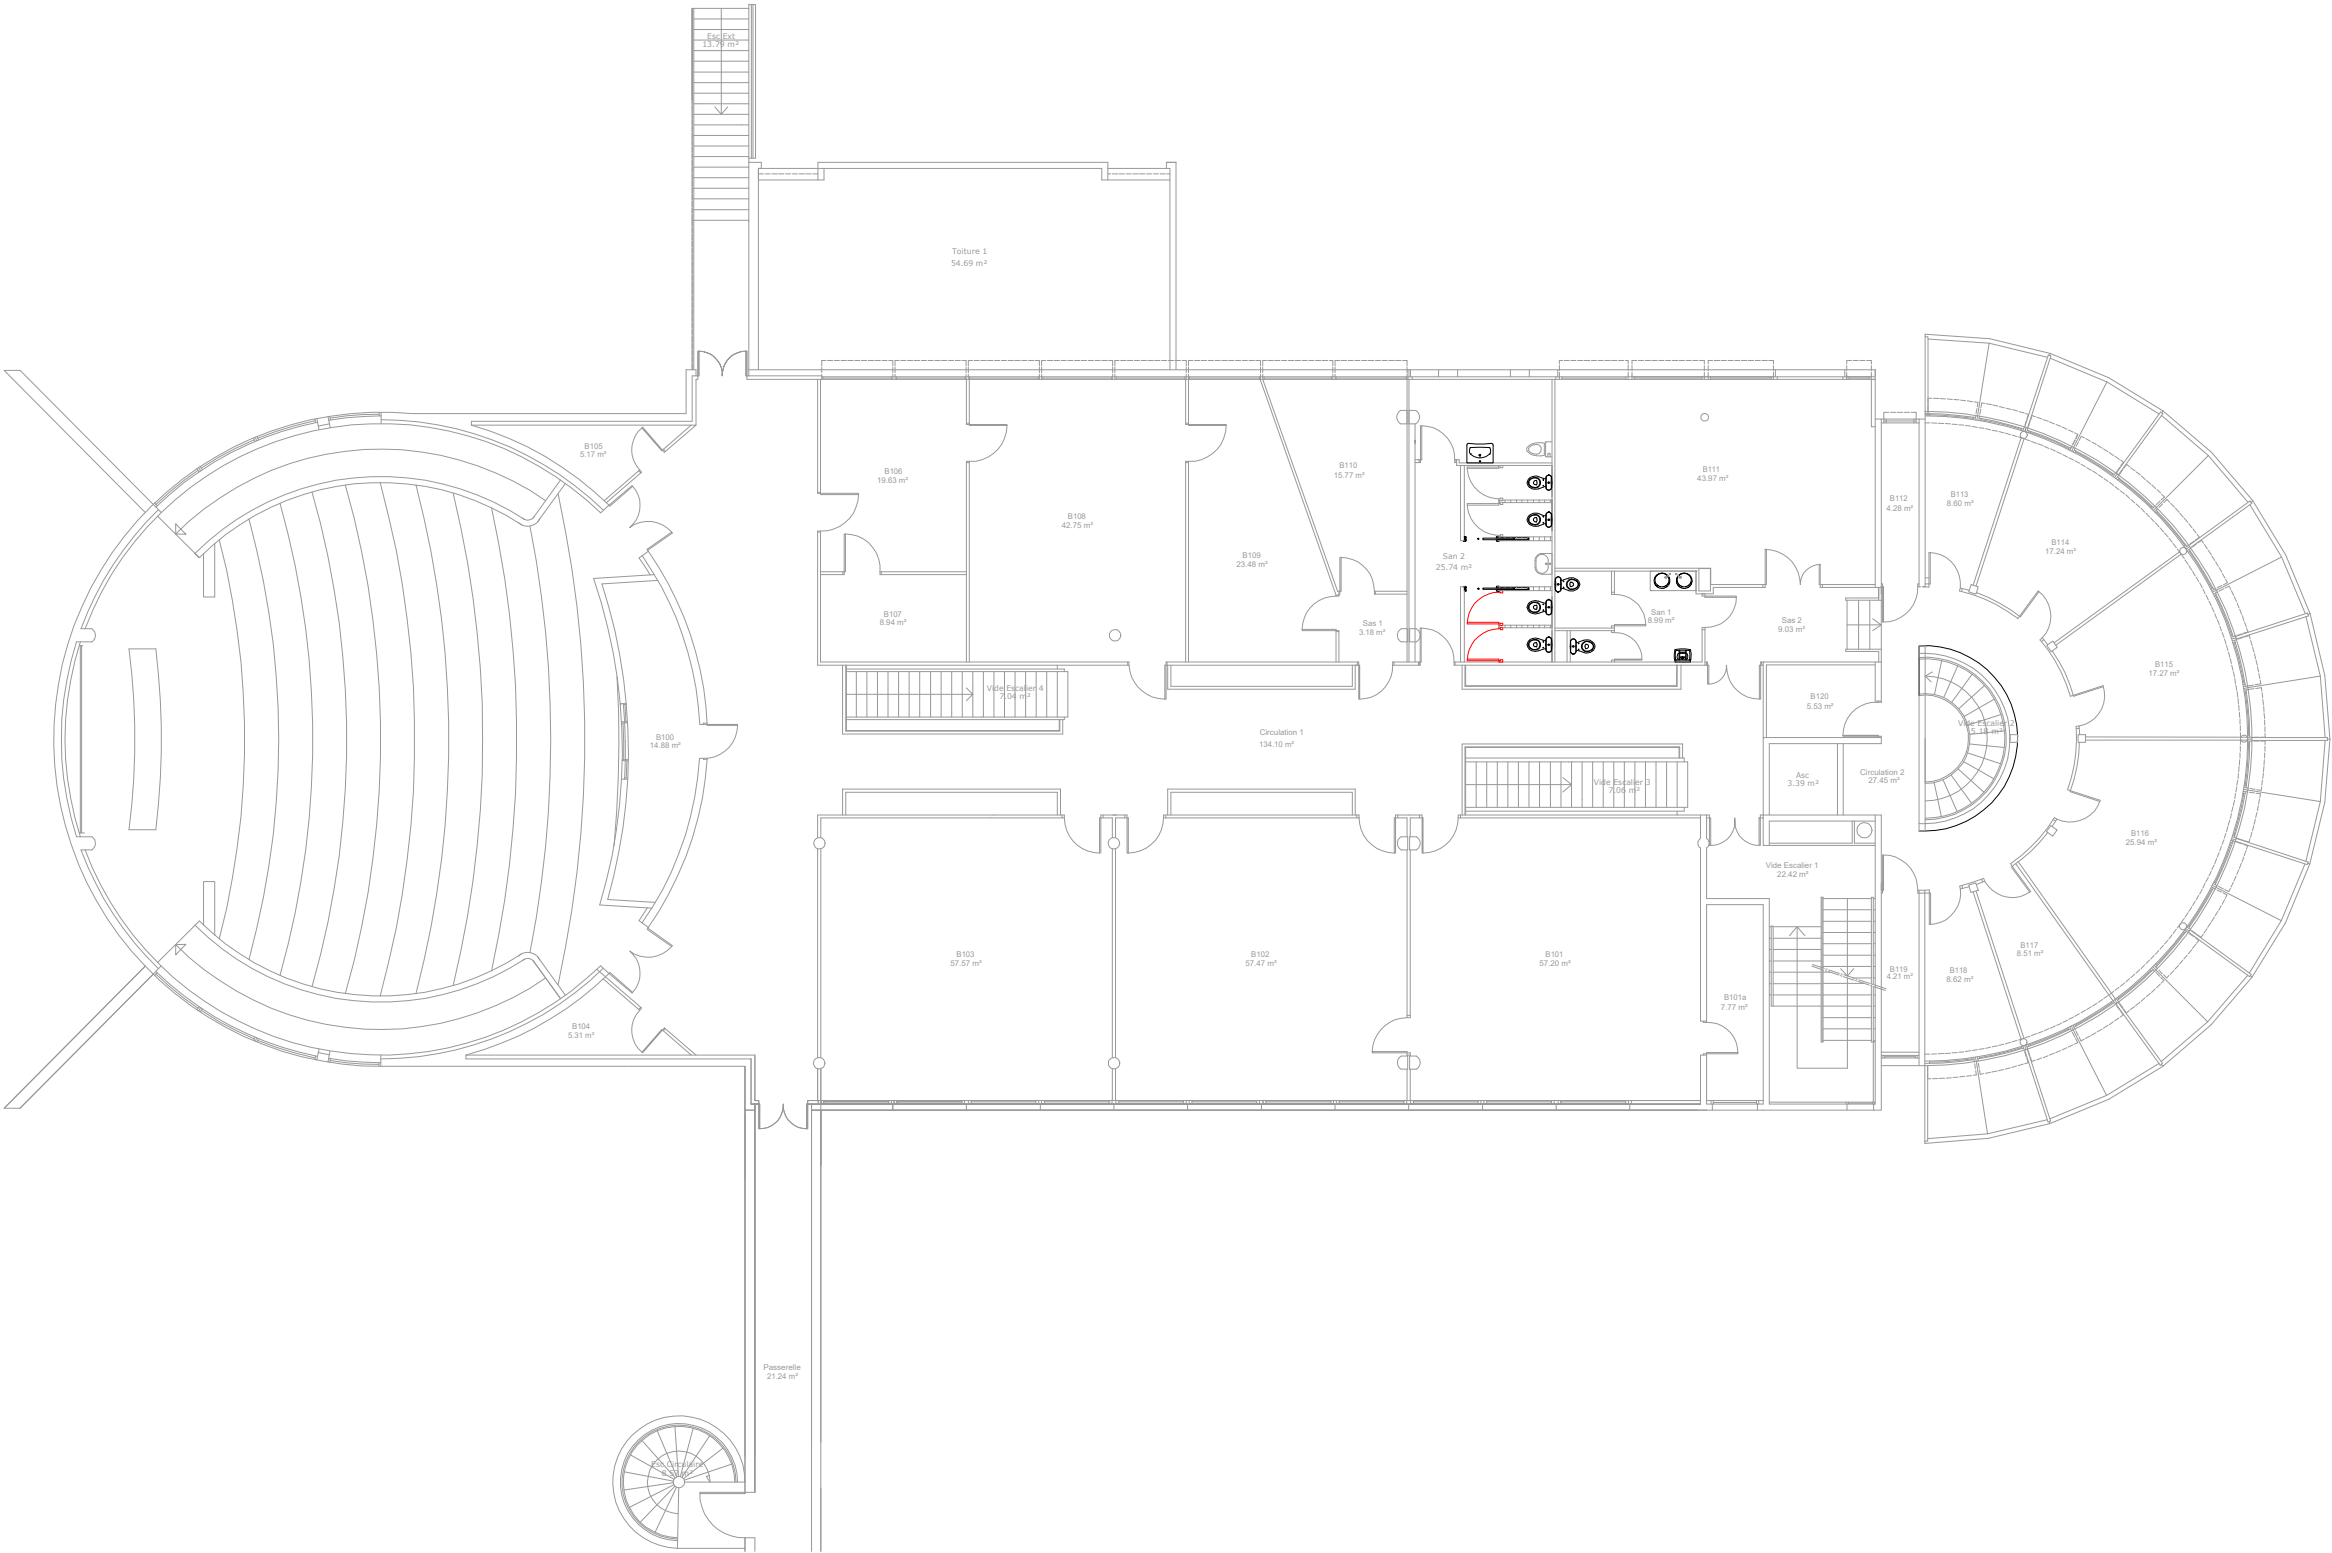

Tocqueville

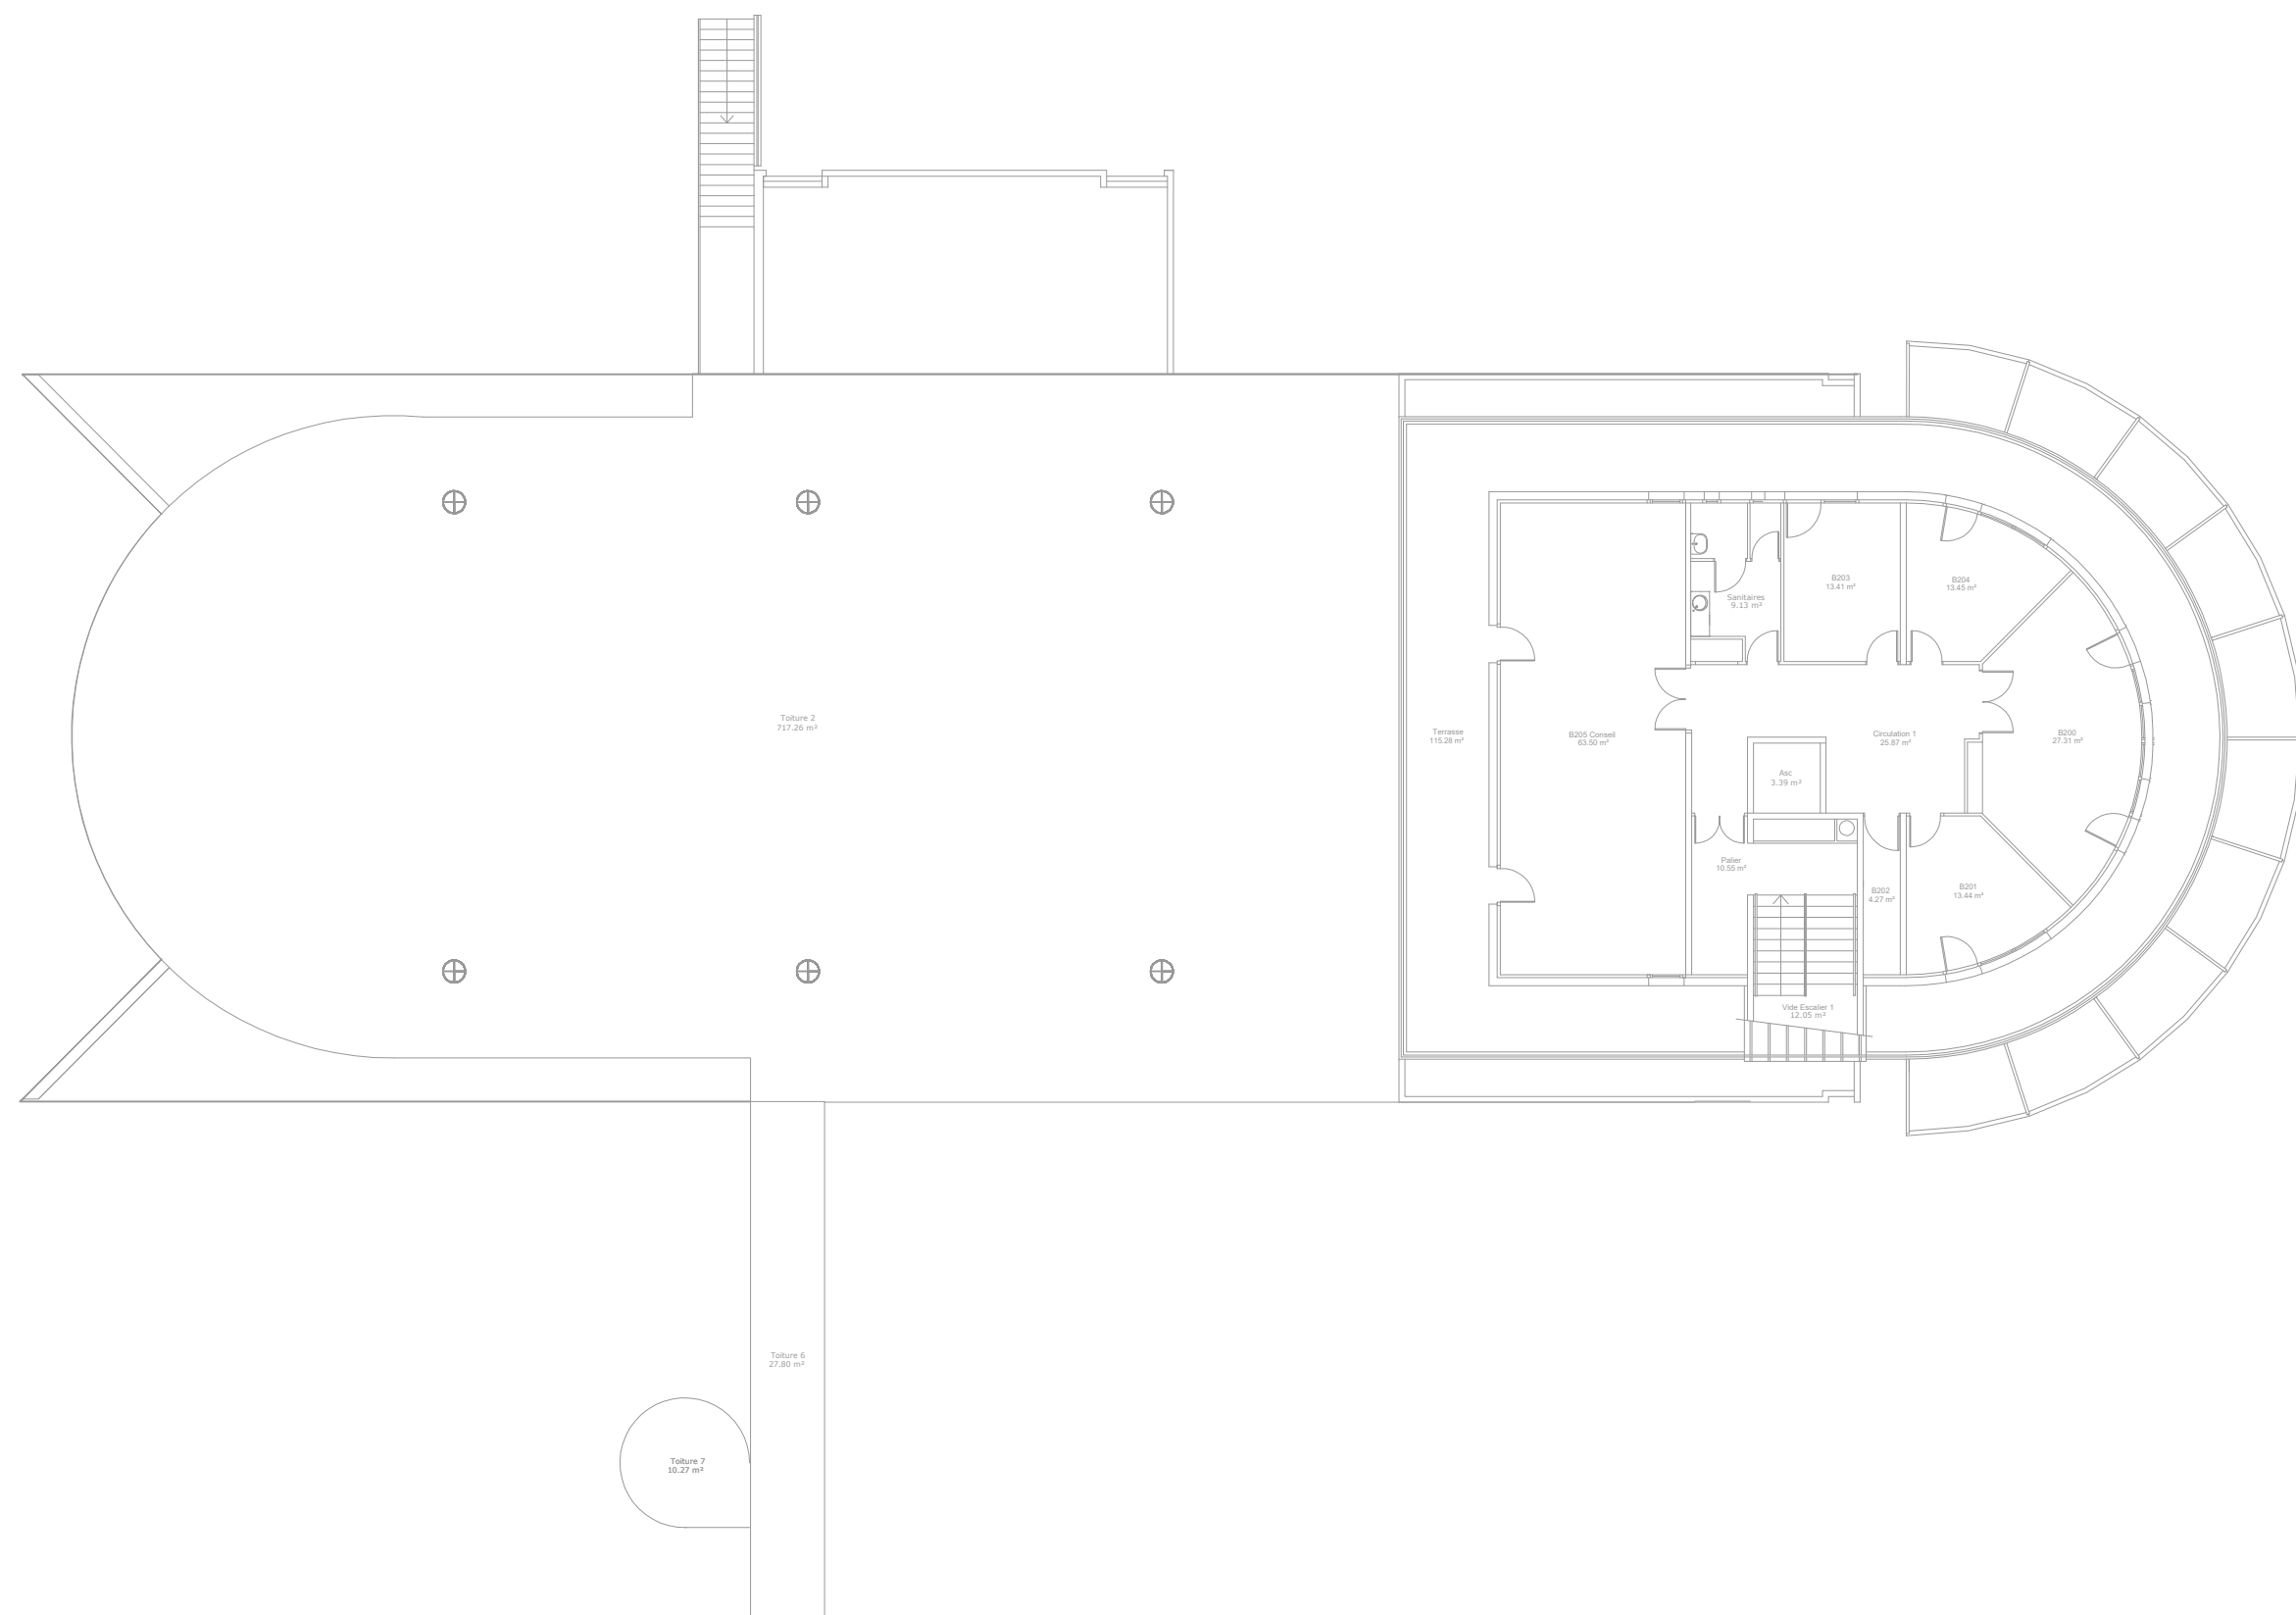

Affaire

24-086

Phase

DCE

Projet

PLAN MESURAGE - UNIVERSITE LA ROCHELLE

Date

10/06/2026

Ech.

1/200

Plan

PLAN LOCALISATION - DROIT TOCQUEVILLE R+2

N° Plan

TOC-PC-R+2

ΔBAQUE
INGÉNIERIE

Tocqueville

