

Liste des folios :

- Folio 1 : Vue en plan ETAT DES LIEUX
- Folio 2 : Vue en plan PROJET & Coupe



HOSPICES CIVILS DE LYON  
Groupement hospitalier centre

Bâtiment B9 - Refection étanchéité  
Hôpital Edouard Herriot,  
5 place d'Arsonval  
69003 Lyon



|     |            |       |        |       |                    |
|-----|------------|-------|--------|-------|--------------------|
|     |            |       |        |       |                    |
|     |            |       |        |       |                    |
|     |            |       |        |       |                    |
|     |            |       |        |       |                    |
| 0   | 05/06/2026 | GLD   | JCN    | JCN   | Première diffusion |
| IND | DATE       | DESS. | VERIF. | APPR. | DESIGNATION        |




ARTELIA  
Passion & Solutions

ARTELIA  
Bâtiment & Industrie  
Agence  
Rhône-Alpes-Auvergne  
Immeuble le First  
2, avenue Lacassagne  
69425 LYON Cedex 03  
Tél: +33 (0)4 72 12 39 40  
Fax: +33 (0)4 72 12 39 41  
www.arteligroup.com

Plan de principe


Bâtiment B9 - Toiture

|                                           |          |       |     |      |      |                  |            |             |  |                   |  |
|-------------------------------------------|----------|-------|-----|------|------|------------------|------------|-------------|--|-------------------|--|
| FICHER : projet étanchéité toiture B9.dwg |          |       |     |      |      | ECHELLE : 125eme |            | FORMAT : A3 |  | DATE : 05/06/2026 |  |
| N° PROJET                                 | EMETTEUR | PHASE | LOT | TYPE | ZONE | NIVEAU           | N° D'ORDRE | INDICE      |  |                   |  |
| 0457                                      | ART      | DCE   | STR | PL   | B9   | TOIT             | 01         | 0           |  |                   |  |

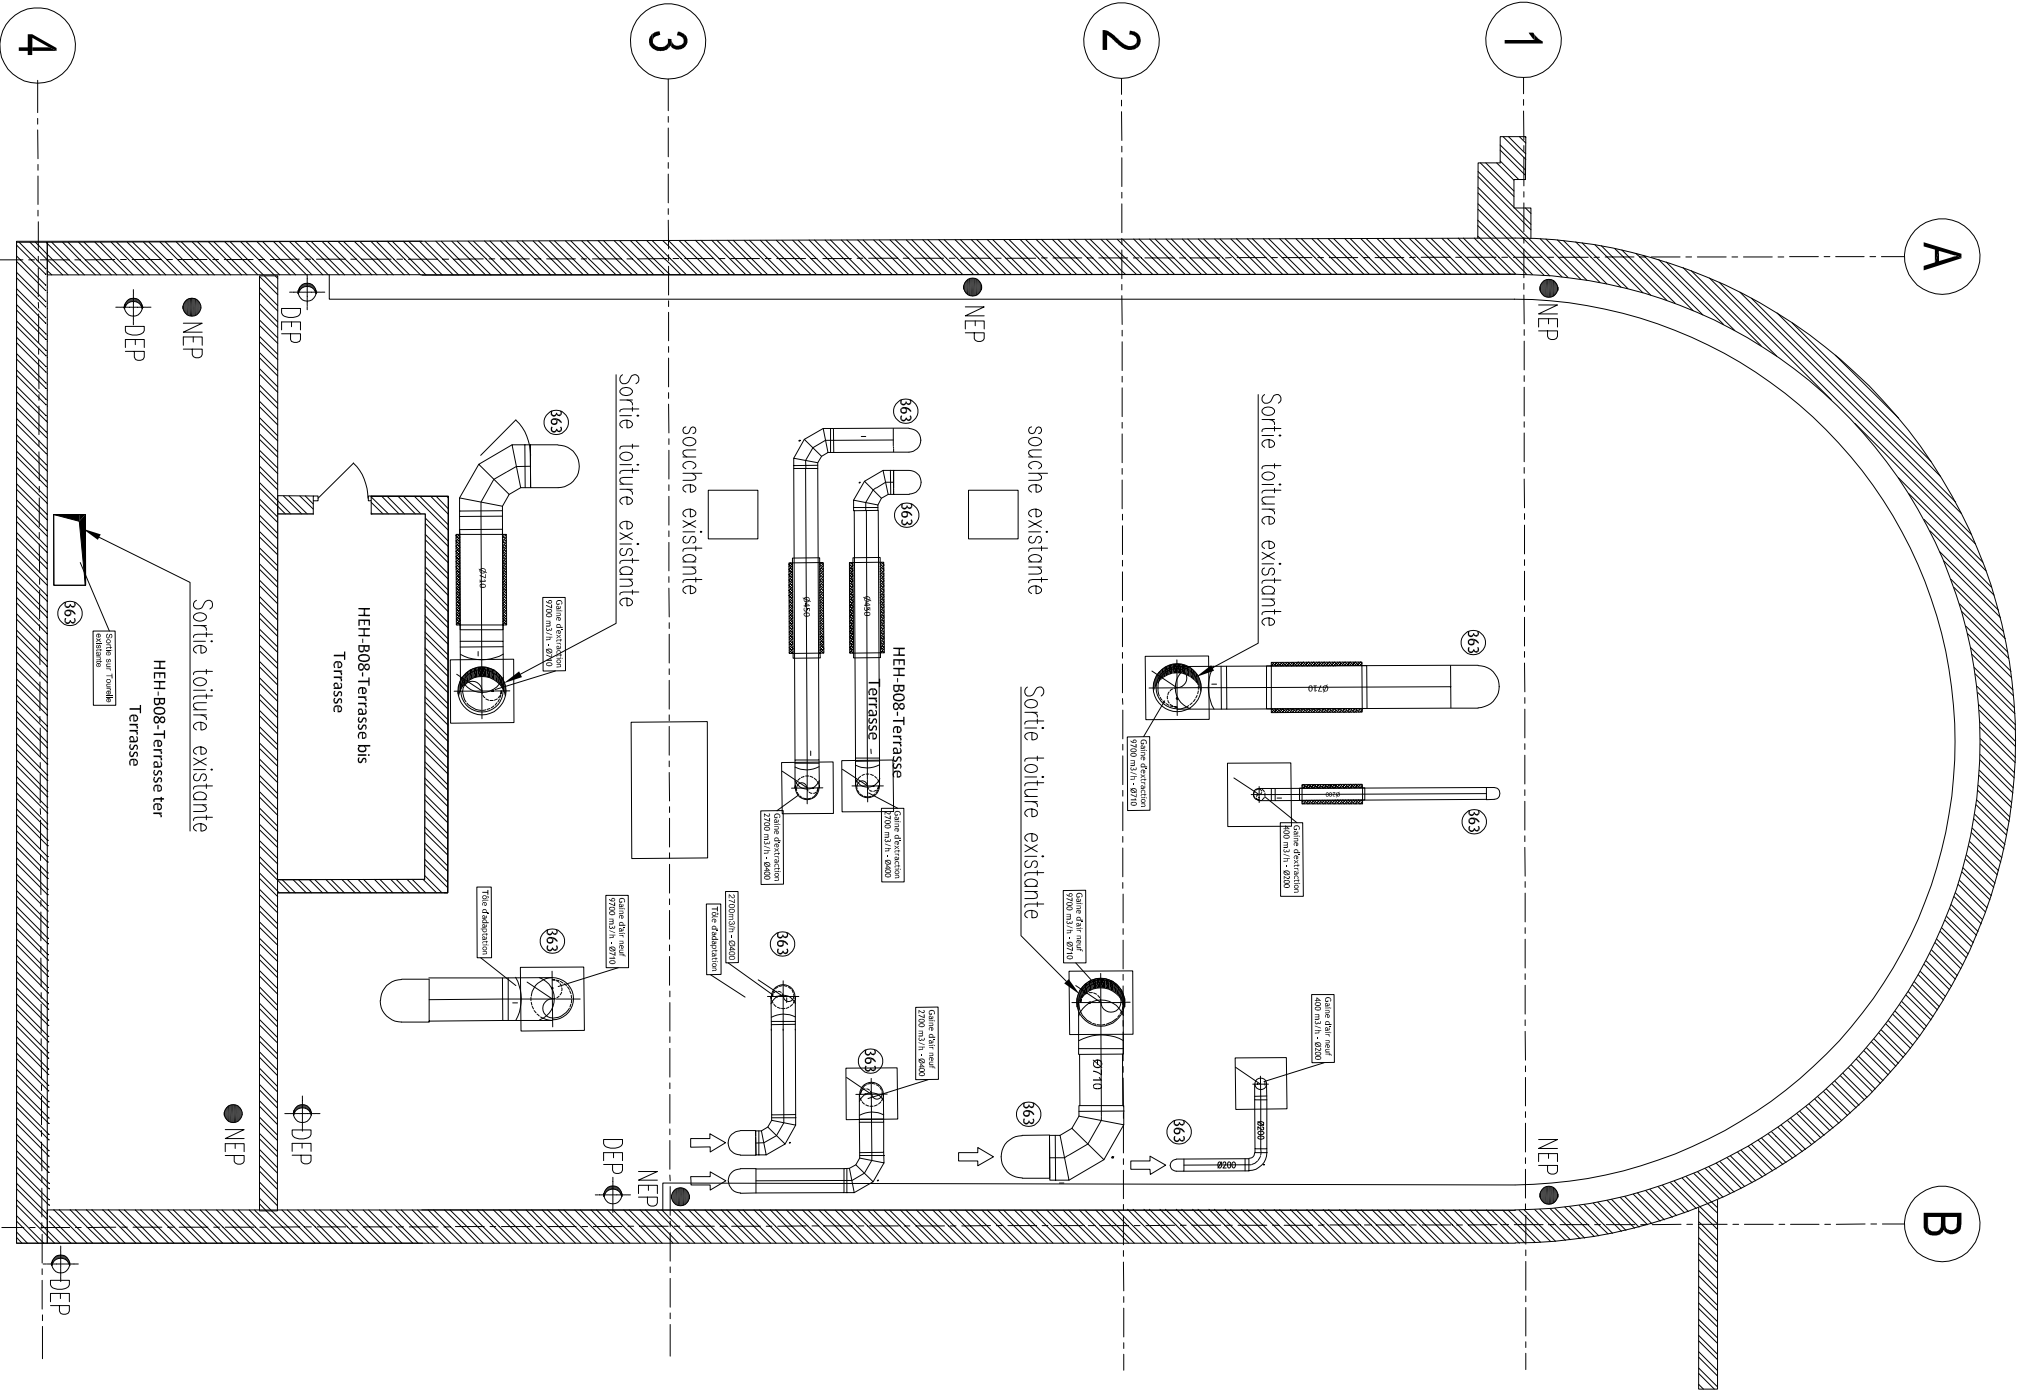

| HOPITAL EDOUARD HERRIOT                      |  |  |  |                                   |  |                                                                                               |  |            |  | NIVEAU TOITURE BATIMENT B9 - ETAT DES LIEUX |  |            |  | Phase: DCE |  | N° Plan: 01 |  |        |  |        |  |        |  |                           |  |                      |  |                  |  |                |  |           |  |
|----------------------------------------------|--|--|--|-----------------------------------|--|-----------------------------------------------------------------------------------------------|--|------------|--|---------------------------------------------|--|------------|--|------------|--|-------------|--|--------|--|--------|--|--------|--|---------------------------|--|----------------------|--|------------------|--|----------------|--|-----------|--|
| 5 place d'Arsonval - 69003 LYON              |  |  |  | Ingénierie :                      |  | ARTELIA<br>135 Allée des Noisetiers-Bot A<br>69 750 Limonest<br>France<br>Tél: 04.37.49.19.20 |  | N°offraire |  | Emetteur                                    |  | Discipline |  | Phase      |  | N° carnet   |  | Nature |  | Niveau |  | Indice |  | Carnet de plans structure |  | N° Affaire: 11210785 |  | Date: 05/06/2026 |  | Echelle: 1/25e |  | Indice: 0 |  |
| Maître d'ouvrage:<br>HOSPICES CIVILS DE LYON |  |  |  | 5, place d'Arsonval<br>69003 LYON |  |             |  | 11210785   |  | ART                                         |  | STR        |  | DCE        |  | 01          |  | PLN    |  | TOIT   |  | 0      |  |                           |  | Dessiné par: GLD     |  |                  |  |                |  |           |  |

Toutes les cotes sont à vérifier sur place. Les dimensions sont données à titre indicatif.

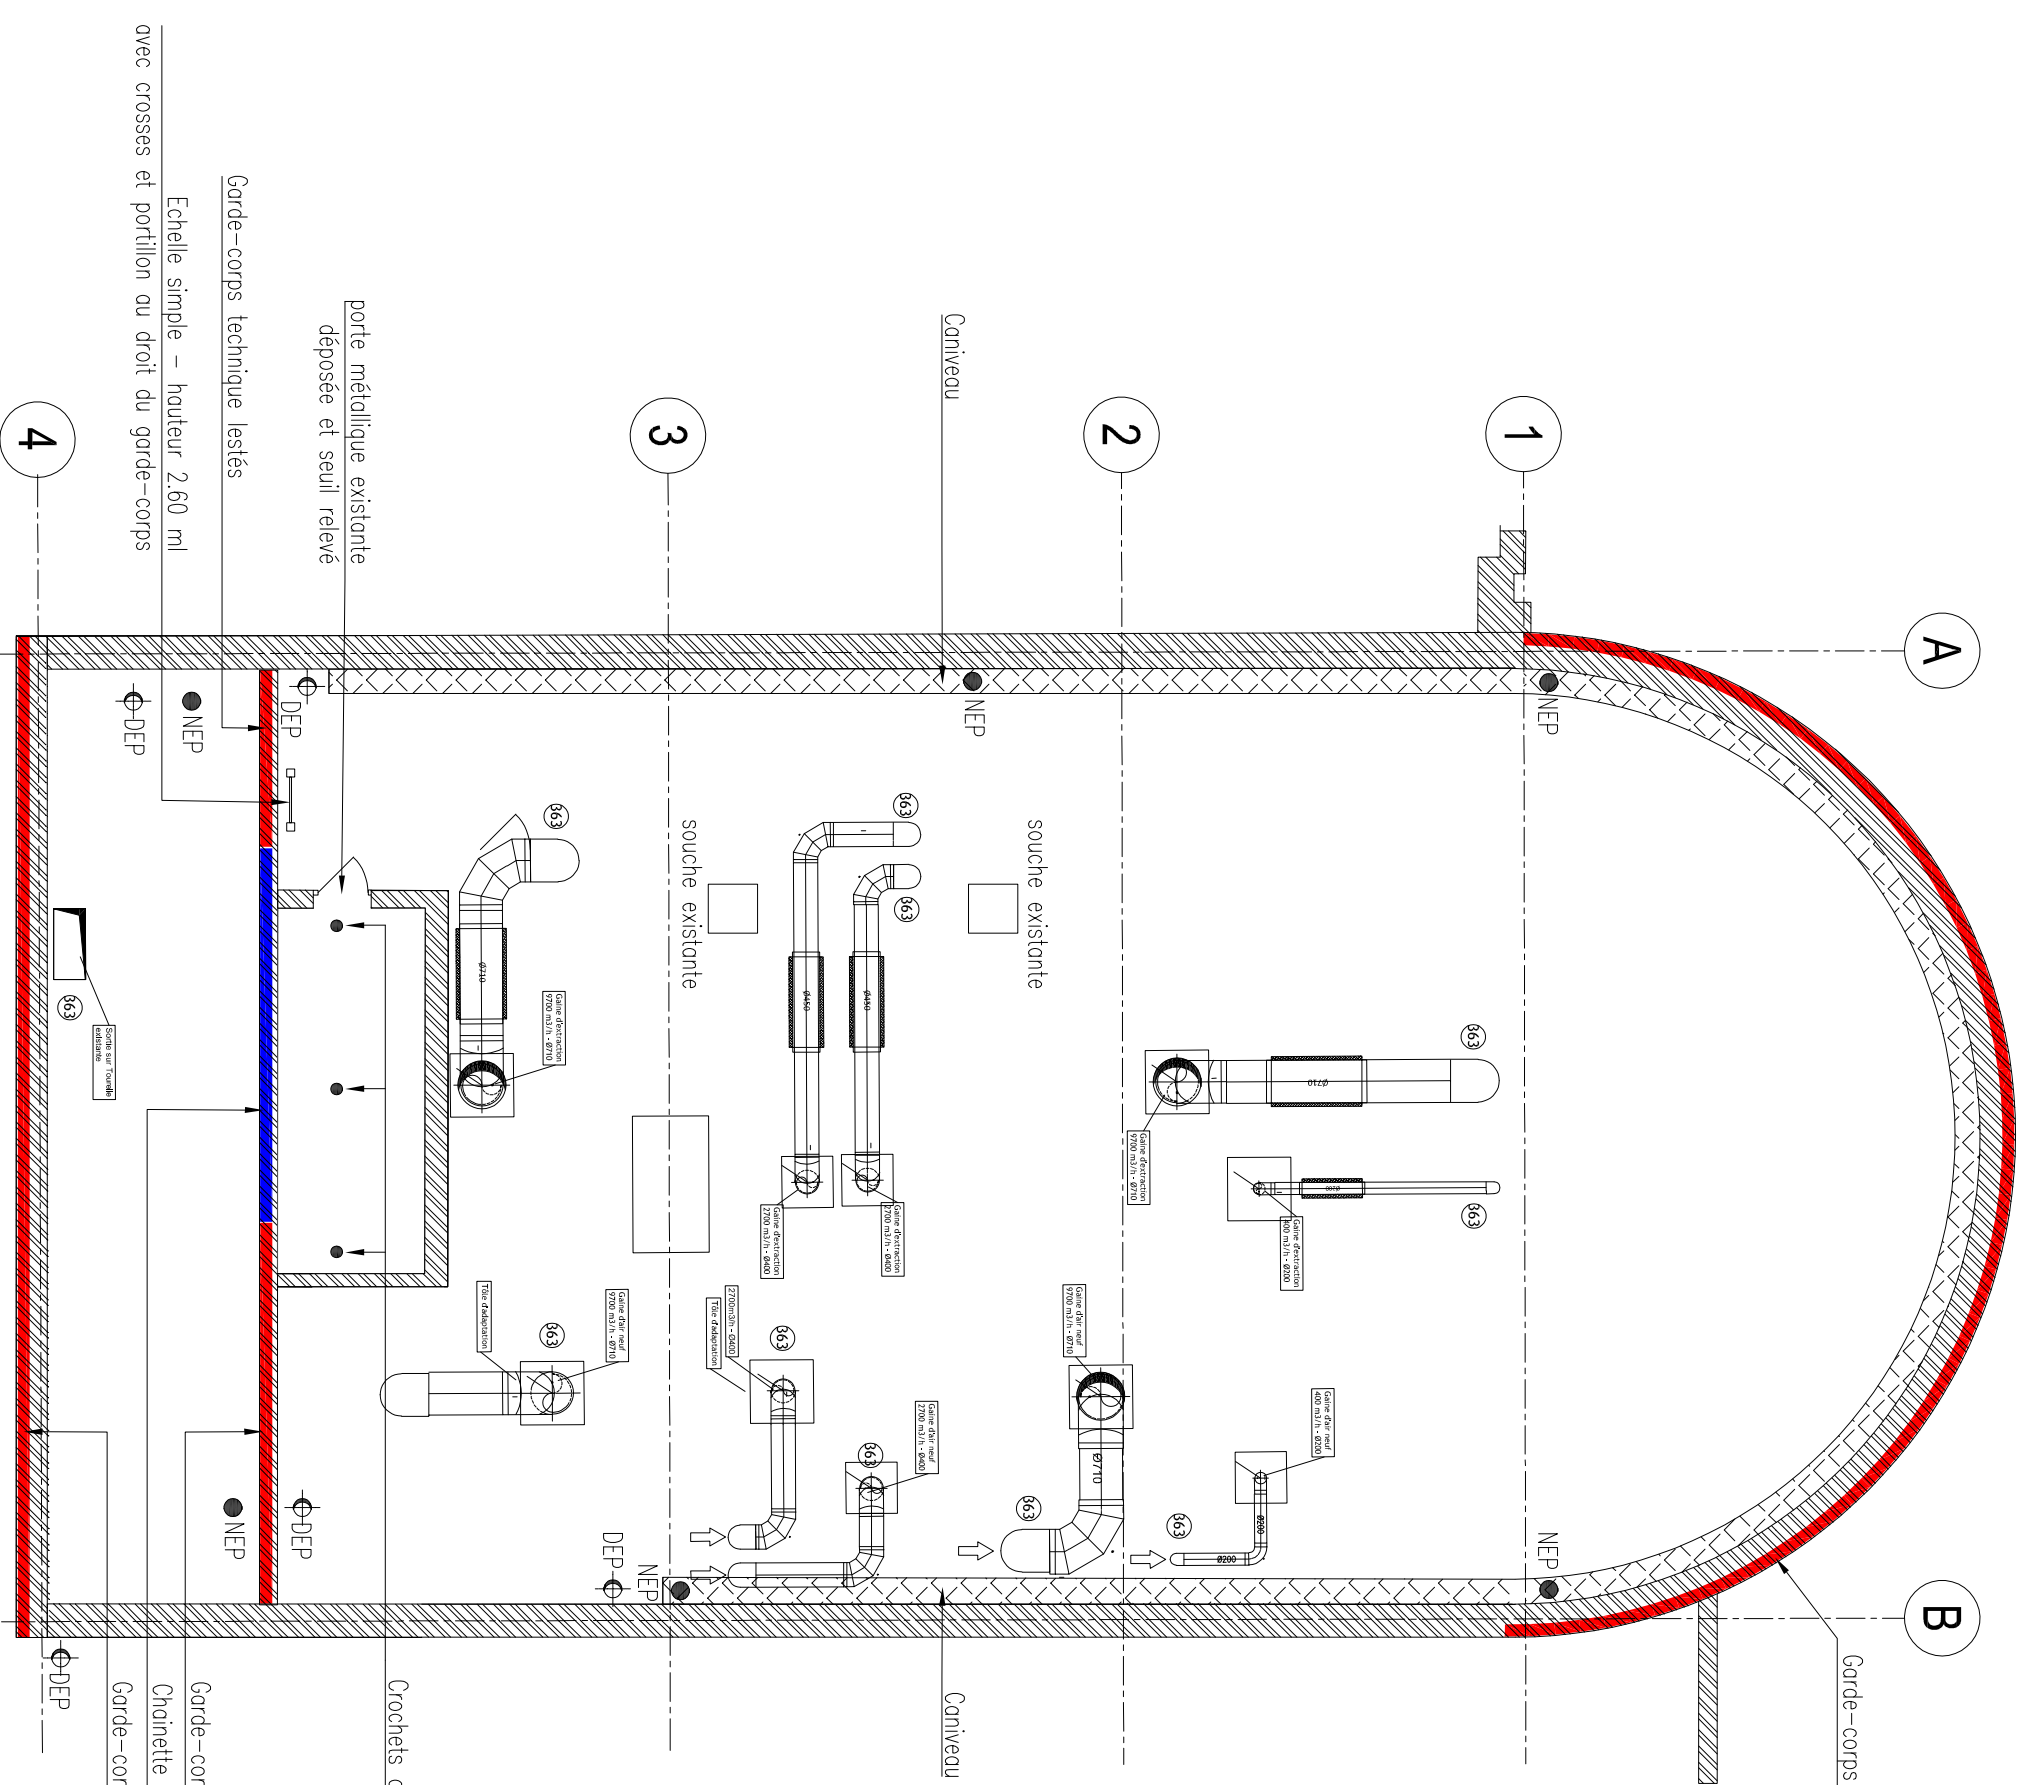

Garde-corps technique lestés

étanchéité

Bâtiment existant

- Coupe type sur garde-corps à créer -  
(éch:1/50)

| HOPITAL EDOUARD HERRIOT                                                                                      |  |  |  |  |  |  |  |  |  |
|---|--|--|--|--|--|--|--|--|--|
| 5 place d'Arsonval - 69003 LYON                                                                              |  |  |  |  |  |  |  |  |  |
| Maître d'ouvrage:<br>HOSPICES CIVILS DE LYON                                                                 |  |  |  |  |  |  |  |  |  |
| 5, place d'Arsonval<br>69003 LYON                                                                            |  |  |  |  |  |  |  |  |  |
| Ingénierie :<br>ARTELIA<br>135 Allée des Noisetiers-8et A<br>69750 Limonest<br>France<br>Tél: 04.37.49.19.20 |  |  |  |  |  |  |  |  |  |
| HCL<br>Hauts de la Croix<br>Lyonnais                                                                         |  |  |  |  |  |  |  |  |  |
| NIVEAU TOITURE BATIMENT B9 - ETAT DES LIEUX                                                                  |  |  |  |  |  |  |  |  |  |
| N°offaire Emetteur Discipline Phase N° carnet Nature Niveau Indice                                           |  |  |  |  |  |  |  |  |  |
| 11210785 ART STR DCE 01 PLN TOIT 0                                                                           |  |  |  |  |  |  |  |  |  |
| Carnet de plans structure                                                                                    |  |  |  |  |  |  |  |  |  |
| Phase: DCE N° Plan: 01                                                                                       |  |  |  |  |  |  |  |  |  |
| N° Affaire: 11210785 Date: 05/06/2026                                                                        |  |  |  |  |  |  |  |  |  |
| Dessiné par: GLD 125e-50e Indice: 0                                                                          |  |  |  |  |  |  |  |  |  |

Toutes les cotes sont à vérifier sur place. Les dimensions sont données à titre indicatif.