


RENOVATION D'UN IMMEUBLE DE BUREAUX

5, Rue Girardet à Nancy


maître d'ouvrage :		ONF 5, Rue Girardet, 54000 Nancy t. 03.83.17.74.00 / dt.grand-est@onf.fr
amo :		AMEXIA CONSEIL 50, rue des Vignes, 67202 Wolfisheim t. 03.88.10.17.37 / l.cuny@amexia.fr
architecte :		BAGARD & LURON Architectes 1, rue Saint Fiacre, 54000 Nancy t. 03.83.39.07.55 / contact@bagard-luron.com
bet structure :		BARTHÈS BOIS Espace madara, rue de Blénod, 54700 Maidières t. 03.83.87.88.87 / be@barthesbois.fr
bet vrd :		CONSILIUM 4, rue de Bertrix, 88130 Charmes t. 09.81.73.16.12 / contact@consilium-bet.fr
bet fluides :		SOLARES BAUEN 2, rue de la coudreuse, 67200 Strasbourg t. 03.88.30.97.74 / jacquot@solares-bauen.fr
économiste / opc :		TOUZANNE et Associés 1, allée de Longchamps, 54500 Vandoeuvre-lès-Nancy t. 03.83.30.71.43 / etude.nancy@touzanne.fr
bet acoustique :		VENATHEC 22, Avenue de la Garenne, 54000 Nancy t. 03.83.56.02.25 / admin-ao@venathec.com
bureau de contrôle :		ALPES CONTRÔLE 599, rue Pierre et Marie Curie, 54710 Ludres t. 03.54.17.04.95 / kmelacotte@alpes-controles.fr
CSPS :		SOCOTEC 1 rue du clocher de Vézelize, 54230 Chavigny t. 06.68.47.65.05 / michael.mannevy@socotec.com

PHASE :	N° PLAN :	INDICE	REPERAGE DES PLAFONDS EXISTANTS
DCE		-	
DATE :	04/06/2026		
ECHELLE :			
EMETTEUR :	-		
N° PROJET :	2501		
LOT :	-		

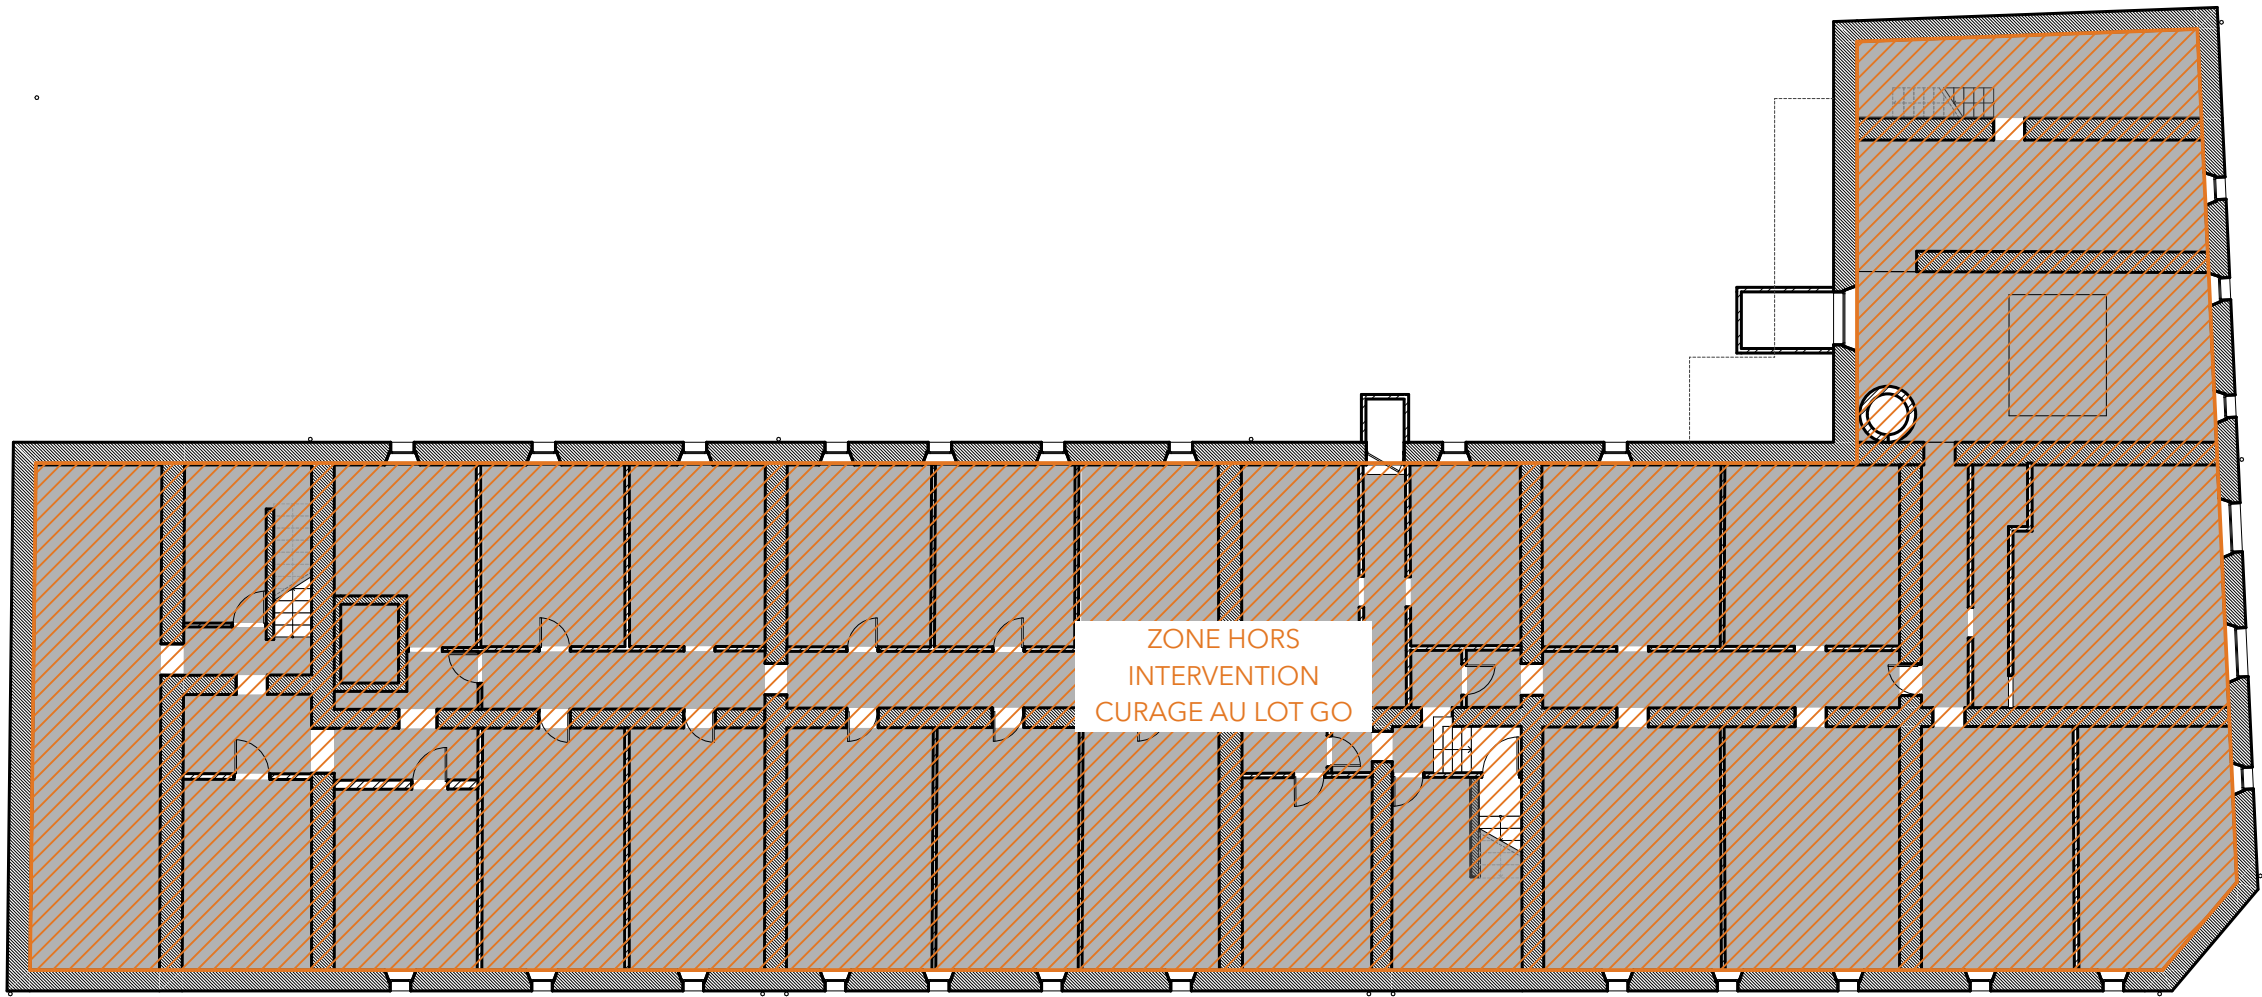


ZONE HORS
INTERVENTION
CURAGE AU LOT GO

NOTA : pas d'intervention lot curage au niveau R-1

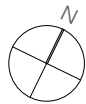


- plafonds et FP plâtre à déposer
(lot curage)
- FP dalles 60x60 à déposer
(lot curage)
- enduits plâtre sous dalle conservés
- FP lames métalliques à déposer
(lot curage)
- charpente Zollinger visible
(pas de plafonds dans ces zones)
- dalle béton brut


BUREAUX ONF 5, Rue Girardet, Nancy					
Maître d'ouvrage : ONF Maître d'oeuvre : BAGARD & LURON Architectes					
PLAN R-1 EXISTANT PLAFONDS					
N° PROJET 2501	DOCUMENT AR03.1	DATE 04/06/2026	PHASE PRO	INDICE -	ECHELLE 1:200

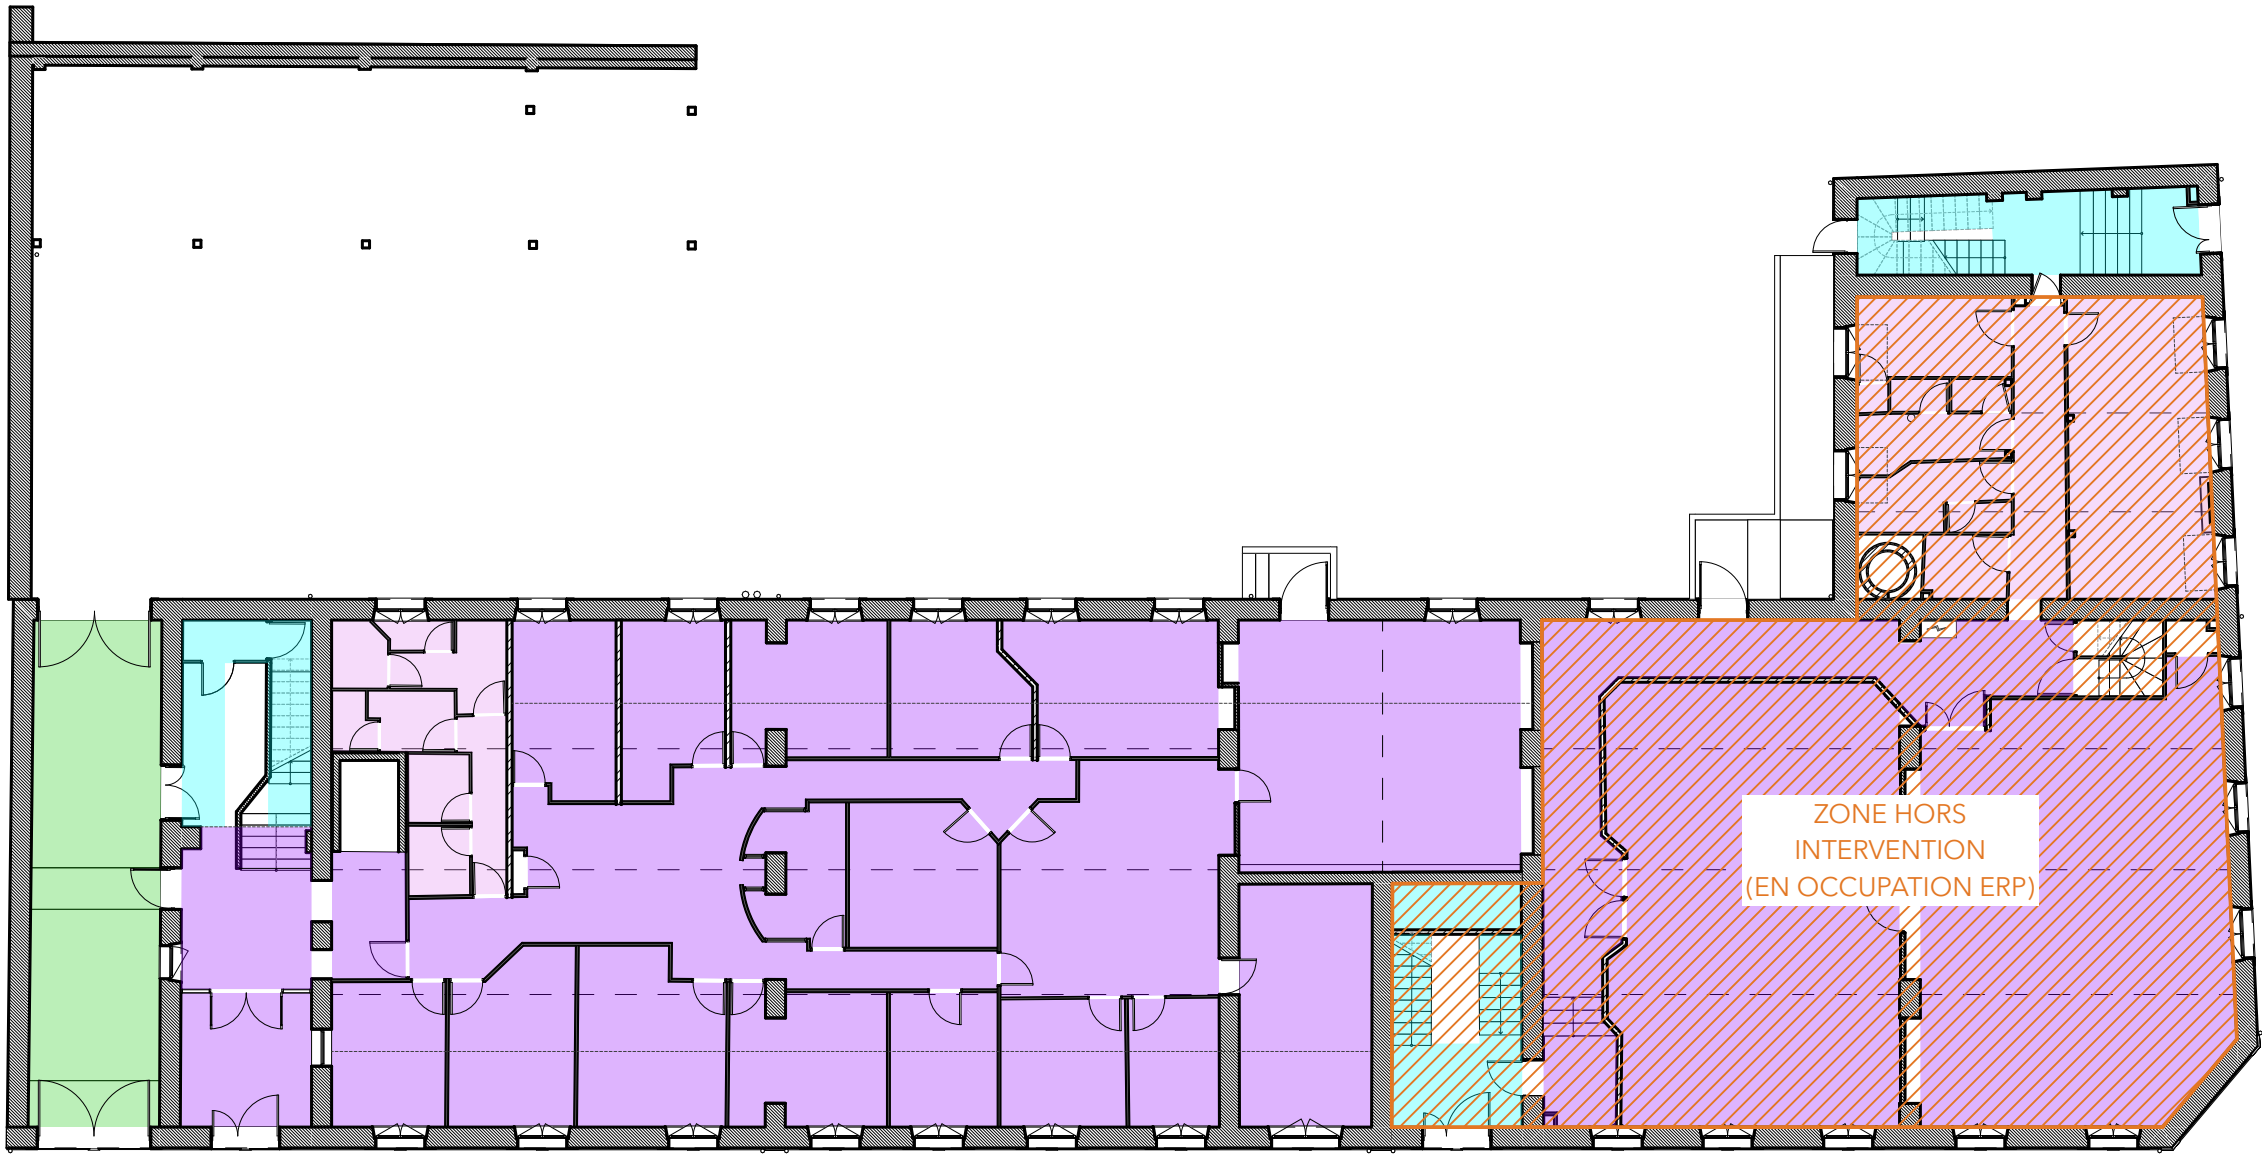

- plafonds et FP plâtre à déposer (lot curage)
- FP dalles 60x60 à déposer (lot curage)
- enduits plâtre sous dalle conservés
- FP lames métalliques à déposer (lot curage)
- charpente Zollinger visible (pas de plafonds dans ces zones)
- dalle béton brut

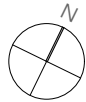

BUREAUX ONF 5, Rue Girardet, Nancy					
Maître d'ouvrage : ONF Maître d'oeuvre : BAGARD & LURON Architectes					
PLAN RDC EXISTANT PLAFONDS					
N° PROJET 2501	DOCUMENT AR03.2	DATE 04/06/2026	PHASE PRO	INDICE -	ECHELLE 1:200

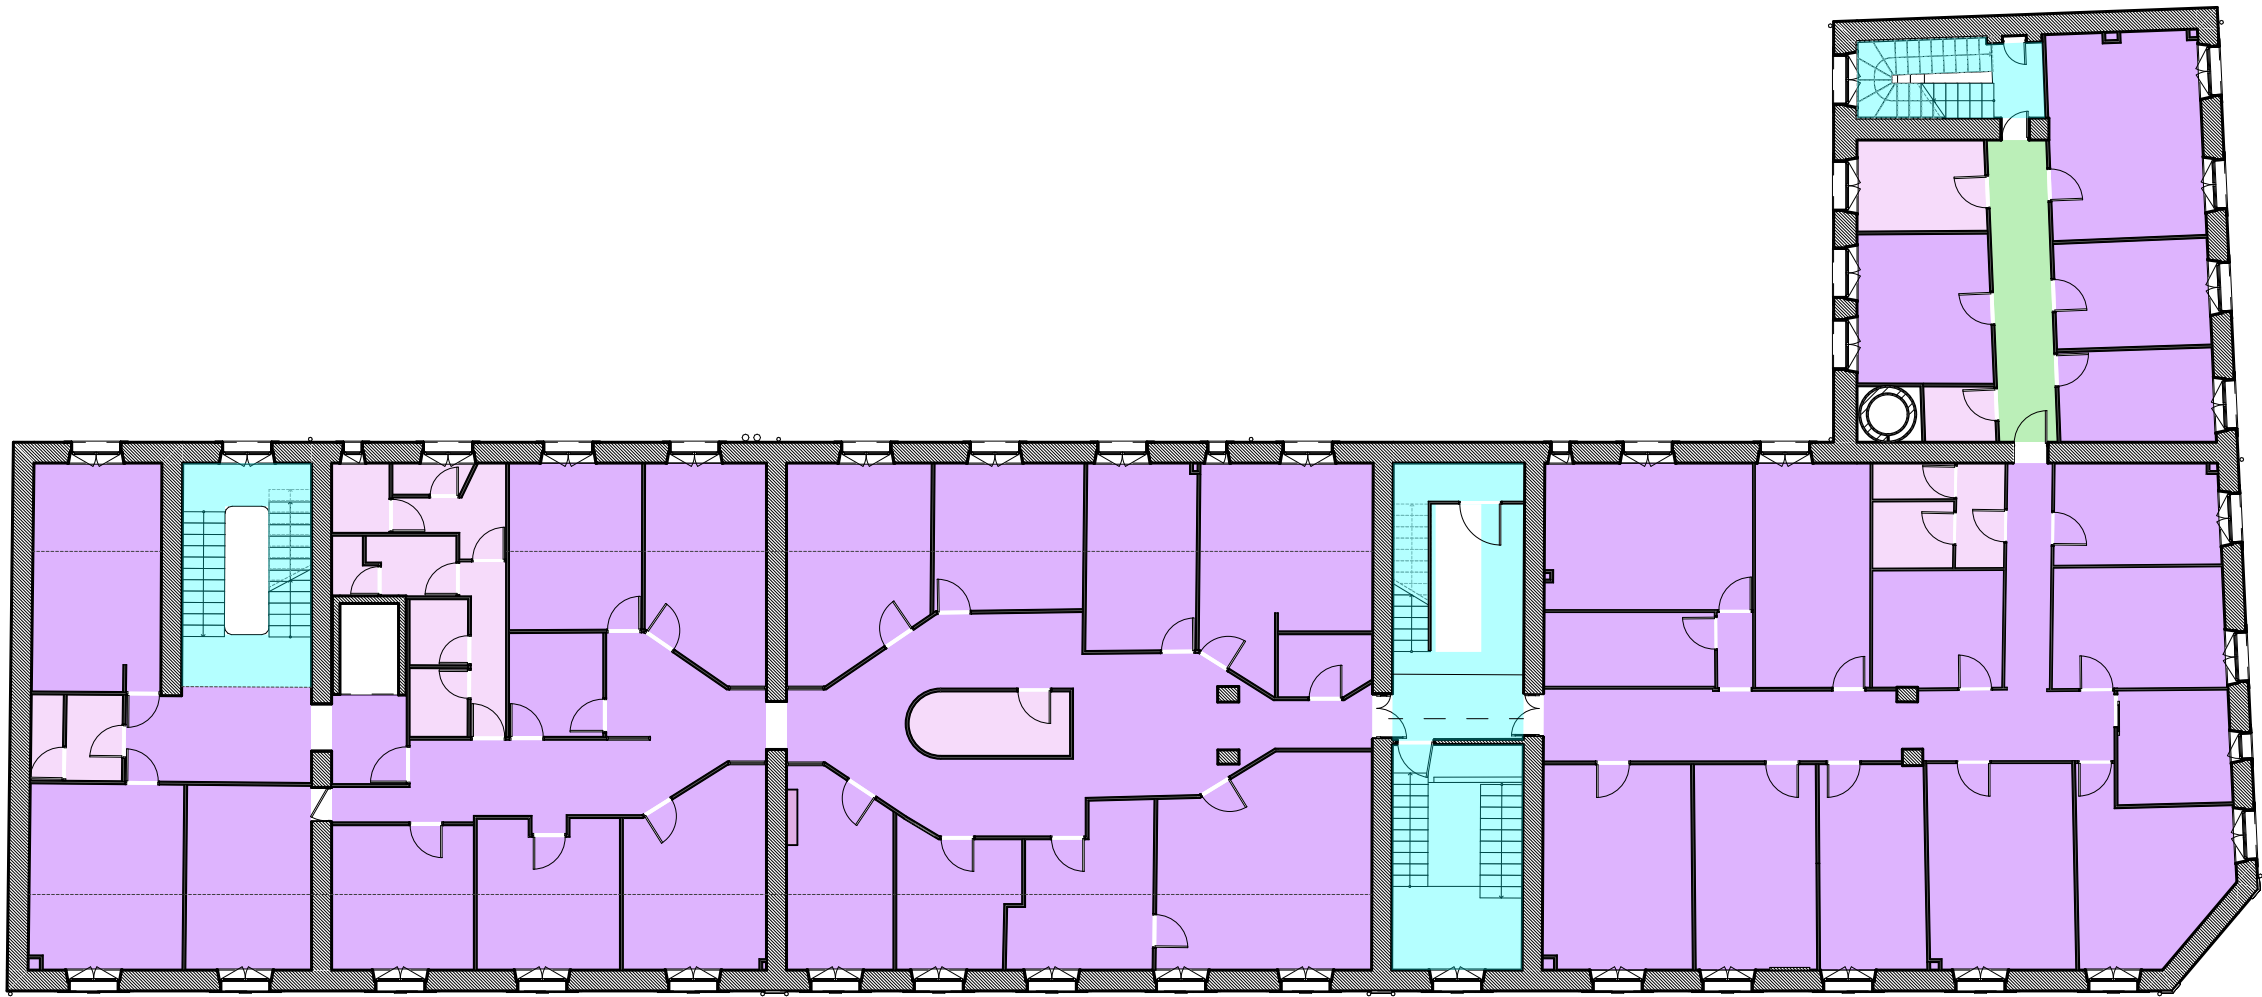


- plafonds et FP plâtre à déposer
(lot curage)
- FP dalles 60x60 à déposer
(lot curage)
- enduits plâtre sous dalle conservés
- FP lames métalliques à déposer
(lot curage)
- charpente Zollinger visible
(pas de plafonds dans ces zones)


dalle béton brut



BUREAUX ONF 5, Rue Girardet, Nancy					
Maître d'ouvrage : ONF Maître d'oeuvre : BAGARD & LURON Architectes					
PLAN R+1 EXISTANT PLAFONDS					
N° PROJET 2501	DOCUMENT AR03.3	DATE 04/06/2026	PHASE PRO	INDICE -	ECHELLE 1:200

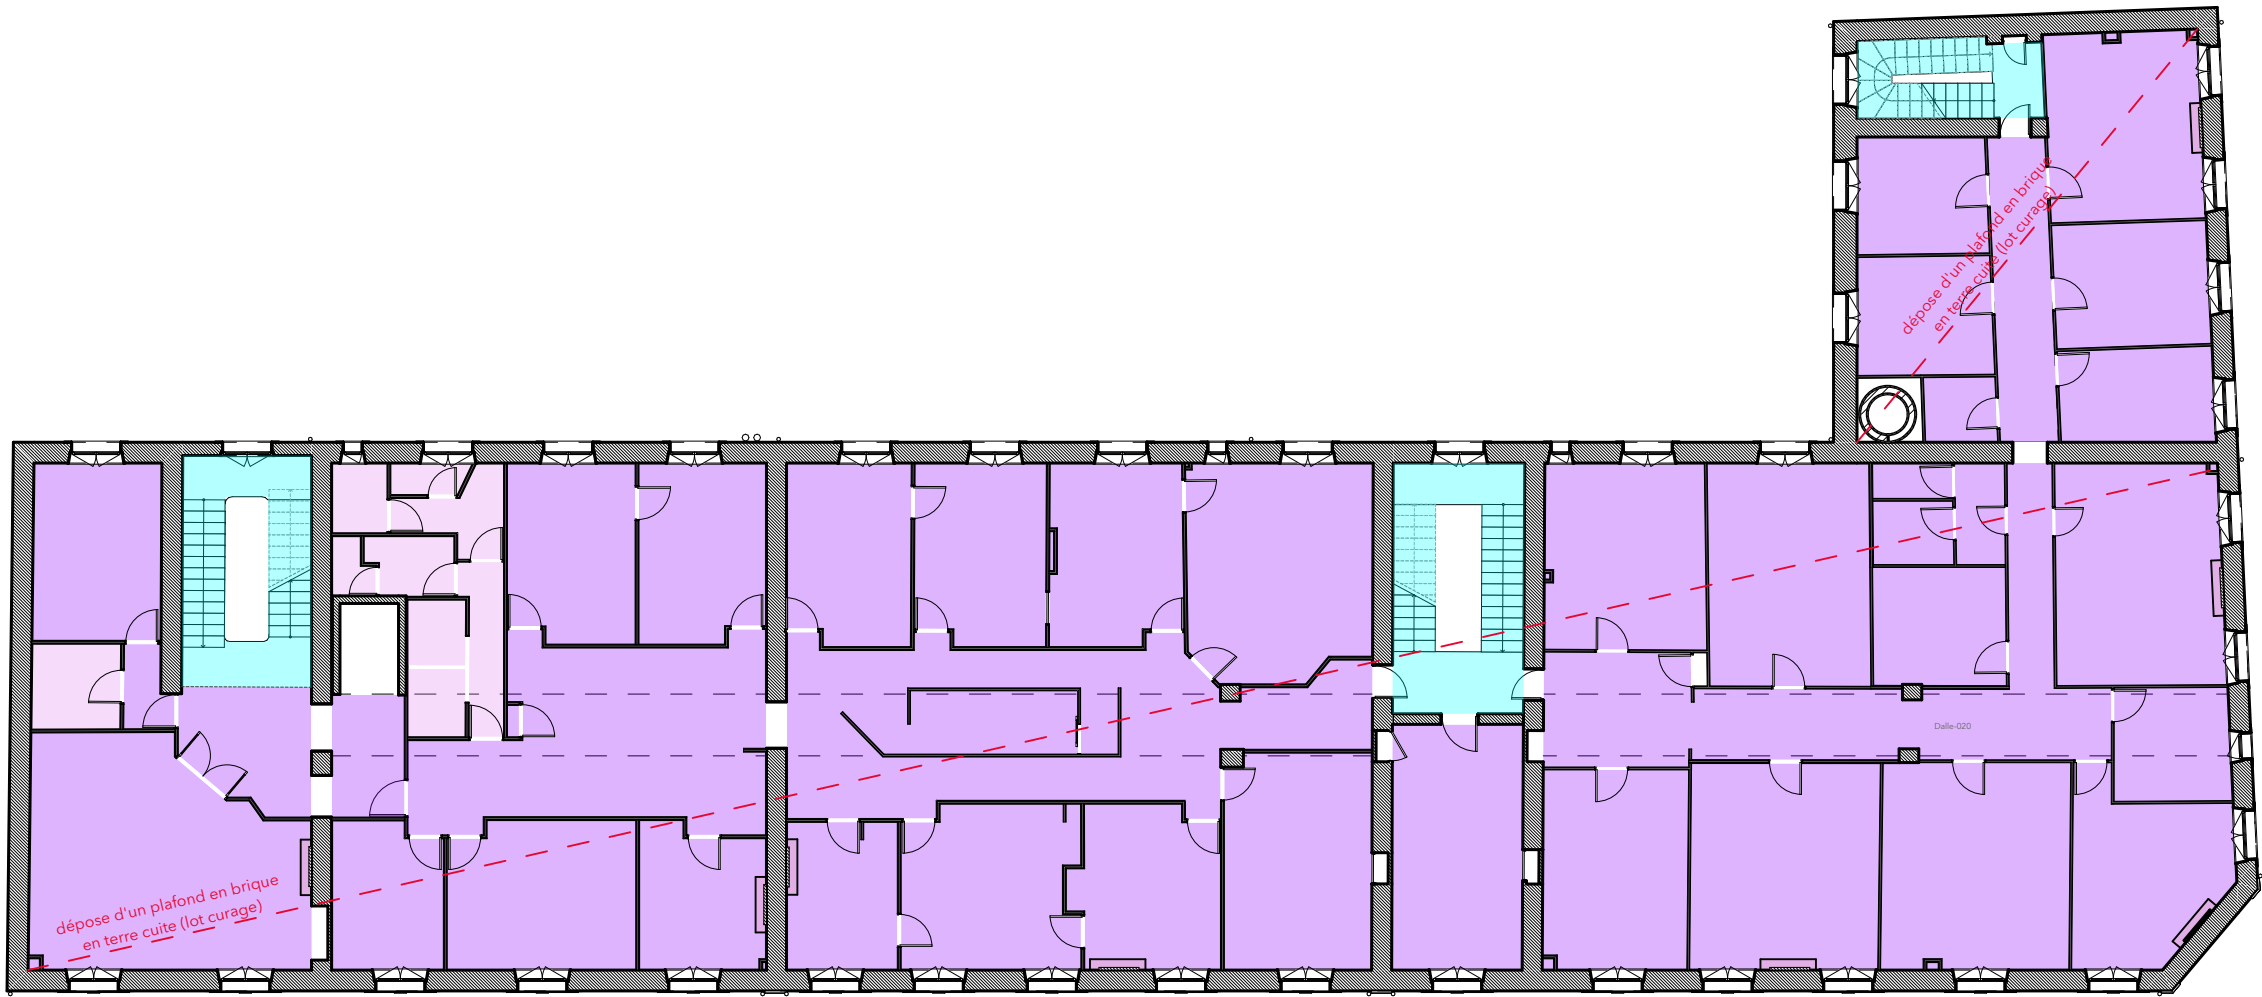


NOTA : dépose d'un faux plafond en brique en terre cuite sur tout le niveau R+2 (au lot curage)

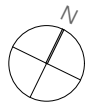


- plafonds et FP plâtre à déposer (lot curage)
- FP dalles 60x60 à déposer (lot curage)
- enduits plâtre sous dalle conservés
- FP lames métalliques à déposer (lot curage)
- charpente Zollinger visible (pas de plafonds dans ces zones)
- dalle béton brut

BUREAUX ONF 5, Rue Girardet, Nancy					
Maître d'ouvrage : ONF Maître d'oeuvre : BAGARD & LURON Architectes					
PLAN R+2 EXISTANT PLAFONDS					
N° PROJET 2501	DOCUMENT AR03.4	DATE 04/06/2026	PHASE PRO	INDICE -	ECHELLE 1:200

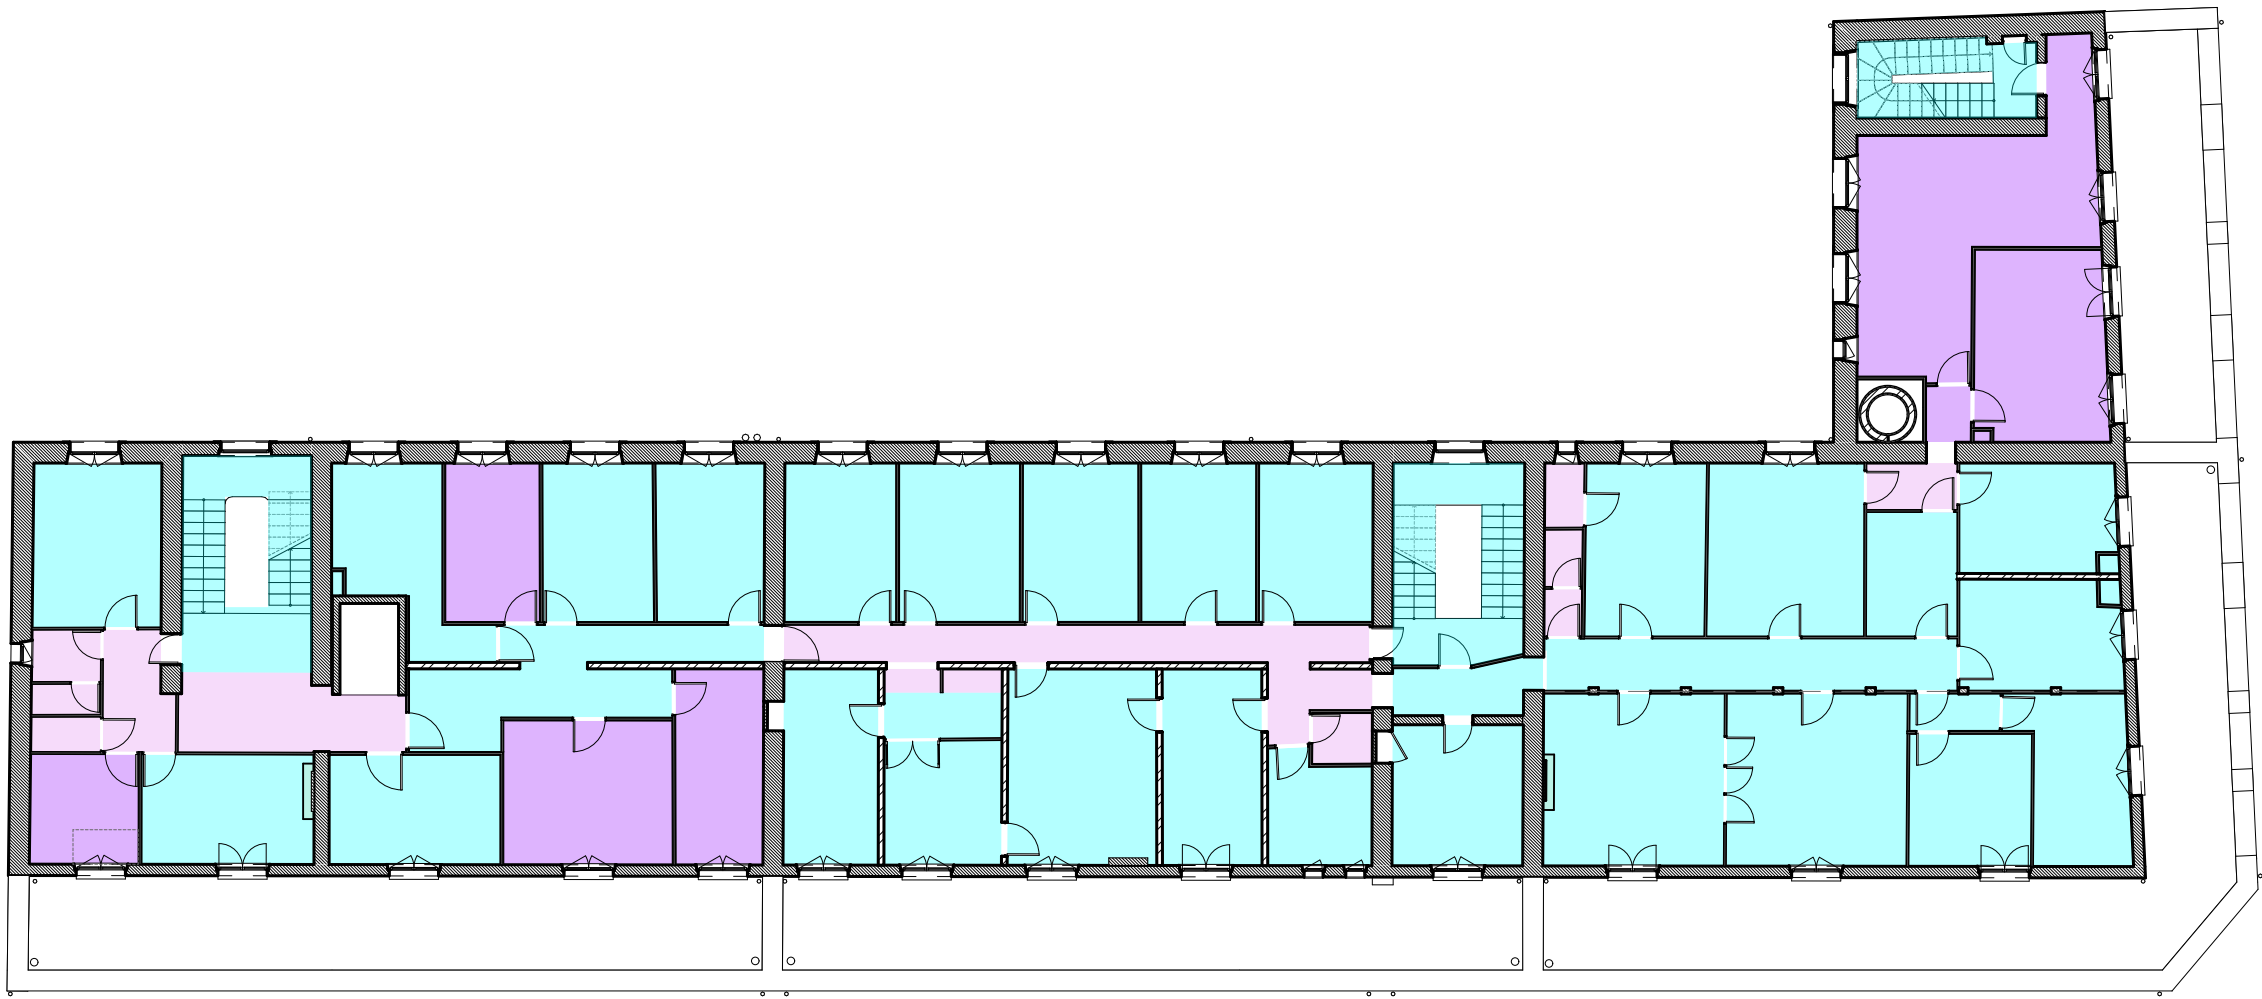


- plafonds et FP plâtre à déposer
(lot curage)
- FP dalles 60x60 à déposer
(lot curage)
- enduits plâtre sous dalle conservés
- FP lames métalliques à déposer
(lot curage)
- charpente Zollinger visible
(pas de plafonds dans ces zones)


dalle béton brut

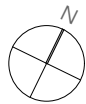

BUREAUX ONF 5, Rue Girardet, Nancy					
Maître d'ouvrage : ONF Maître d'oeuvre : BAGARD & LURON Architectes					
PLAN R+3 EXISTANT PLAFONDS					
N° PROJET 2501	DOCUMENT AR03.5	DATE 04/06/2026	PHASE PRO	INDICE -	ECHELLE 1:200

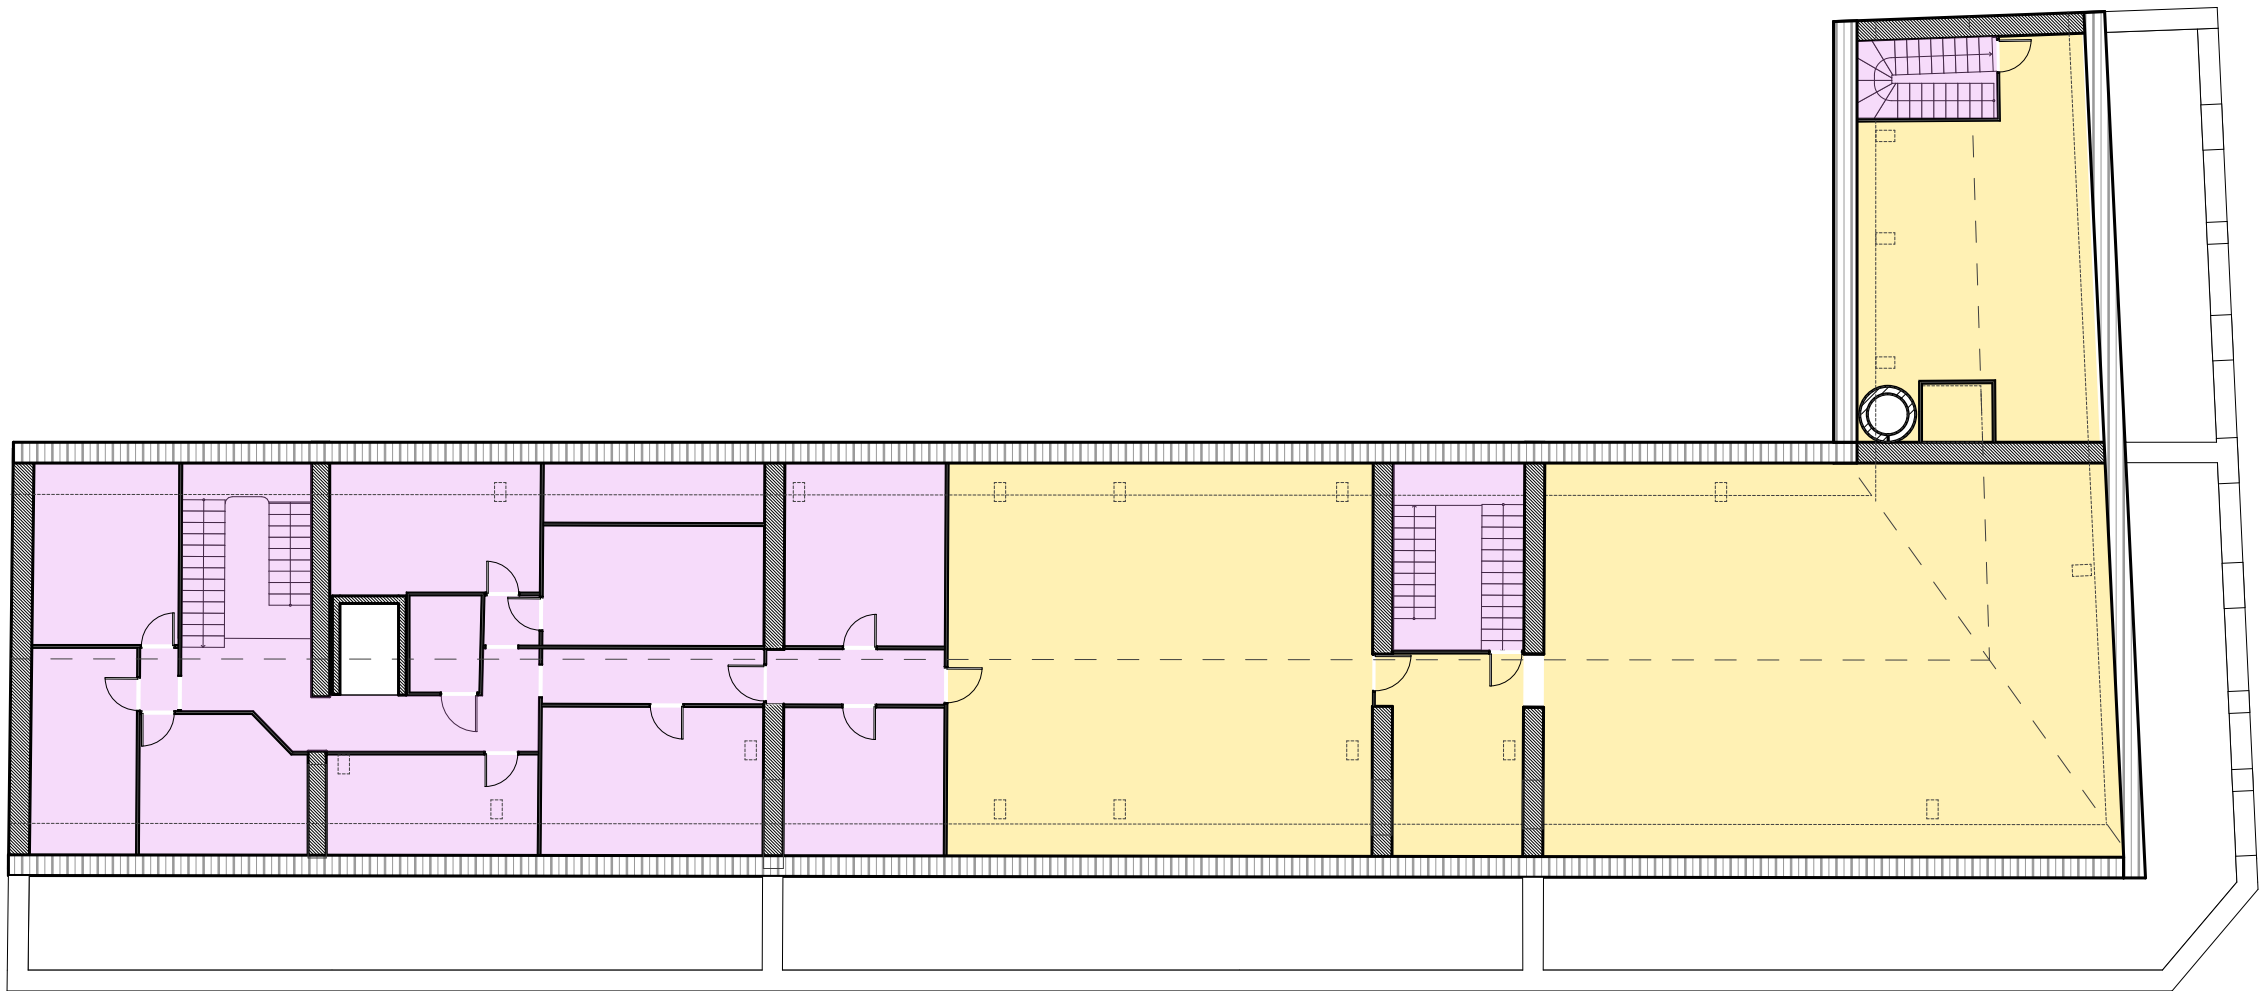

- plafonds et FP plâtre à déposer
(lot curage)
- FP dalles 60x60 à déposer
(lot curage)
- enduits plâtre sous dalle conservés
- FP lames métalliques à déposer
(lot curage)
- charpente Zollinger visible
(pas de plafonds dans ces zones)
- dalle béton brut

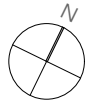

BUREAUX ONF 5, Rue Girardet, Nancy					
Maître d'ouvrage : ONF Maître d'oeuvre : BAGARD & LURON Architectes					
PLAN R+4 EXISTANT PLAFONDS					
N° PROJET 2501	DOCUMENT AR03.6	DATE 04/06/2026	PHASE PRO	INDICE -	ECHELLE 1:200