


RENOVATION D'UN IMMEUBLE DE BUREAUX

5, Rue Girardet à Nancy

maître d'ouvrage :		ONF 5, Rue Girardet, 54000 Nancy t. 03.83.17.74.00 / dt.grand-est@onf.fr
amo :		AMEXIA CONSEIL 23, Bd Van Gogh, 59650 Villeneuve-d'Ascq t. 03.20.47.48.46 / l.cuny@amexia.fr
architecte :		BAGARD & LURON Architectes 1, rue Saint Fiacre, 54000 Nancy t. 03.83.39.07.55 / contact@bagard-luron.com
bet structure :		BARTHÈS BOIS Espace madara, rue de Blénod, 54700 Maidières t. 03.83.87.88.87 / be@barthesbois.fr
bet vrd :		CONSILIUM 4, rue de Bertrix, 88130 Charmes t. 09.81.73.16.12 / contact@consilium-bet.fr
bet fluides :		SOLARES BAUEN 2, rue de la coudreuse, 67200 Strasbourg t. 03.88.30.97.74 / jacquot@solares-bauen.fr
économiste / opc :		TOUZANNE & Associés 1, allée de Longchamps, 54500 Vandoeuvre-lès-Nancy t. 03.83.30.71.43 / etude.nancy@touzanne.fr
bet acoustique :		VENATHEC 22, Avenue de la Garenne, 54000 Nancy t. 03.83.56.02.25 / admin-ao@venathec.com

PHASE :	N° PLAN :	INDICE	PRINCIPE PREVISIONNEL ORGANISATION CHANTIER LOT CURAGE
DCE	DIAG.1.1	-	
DATE :	15/09/2025		
ECHELLE :			
EMETTEUR :	-		
N° PROJET :	2501		
LOT :	-		

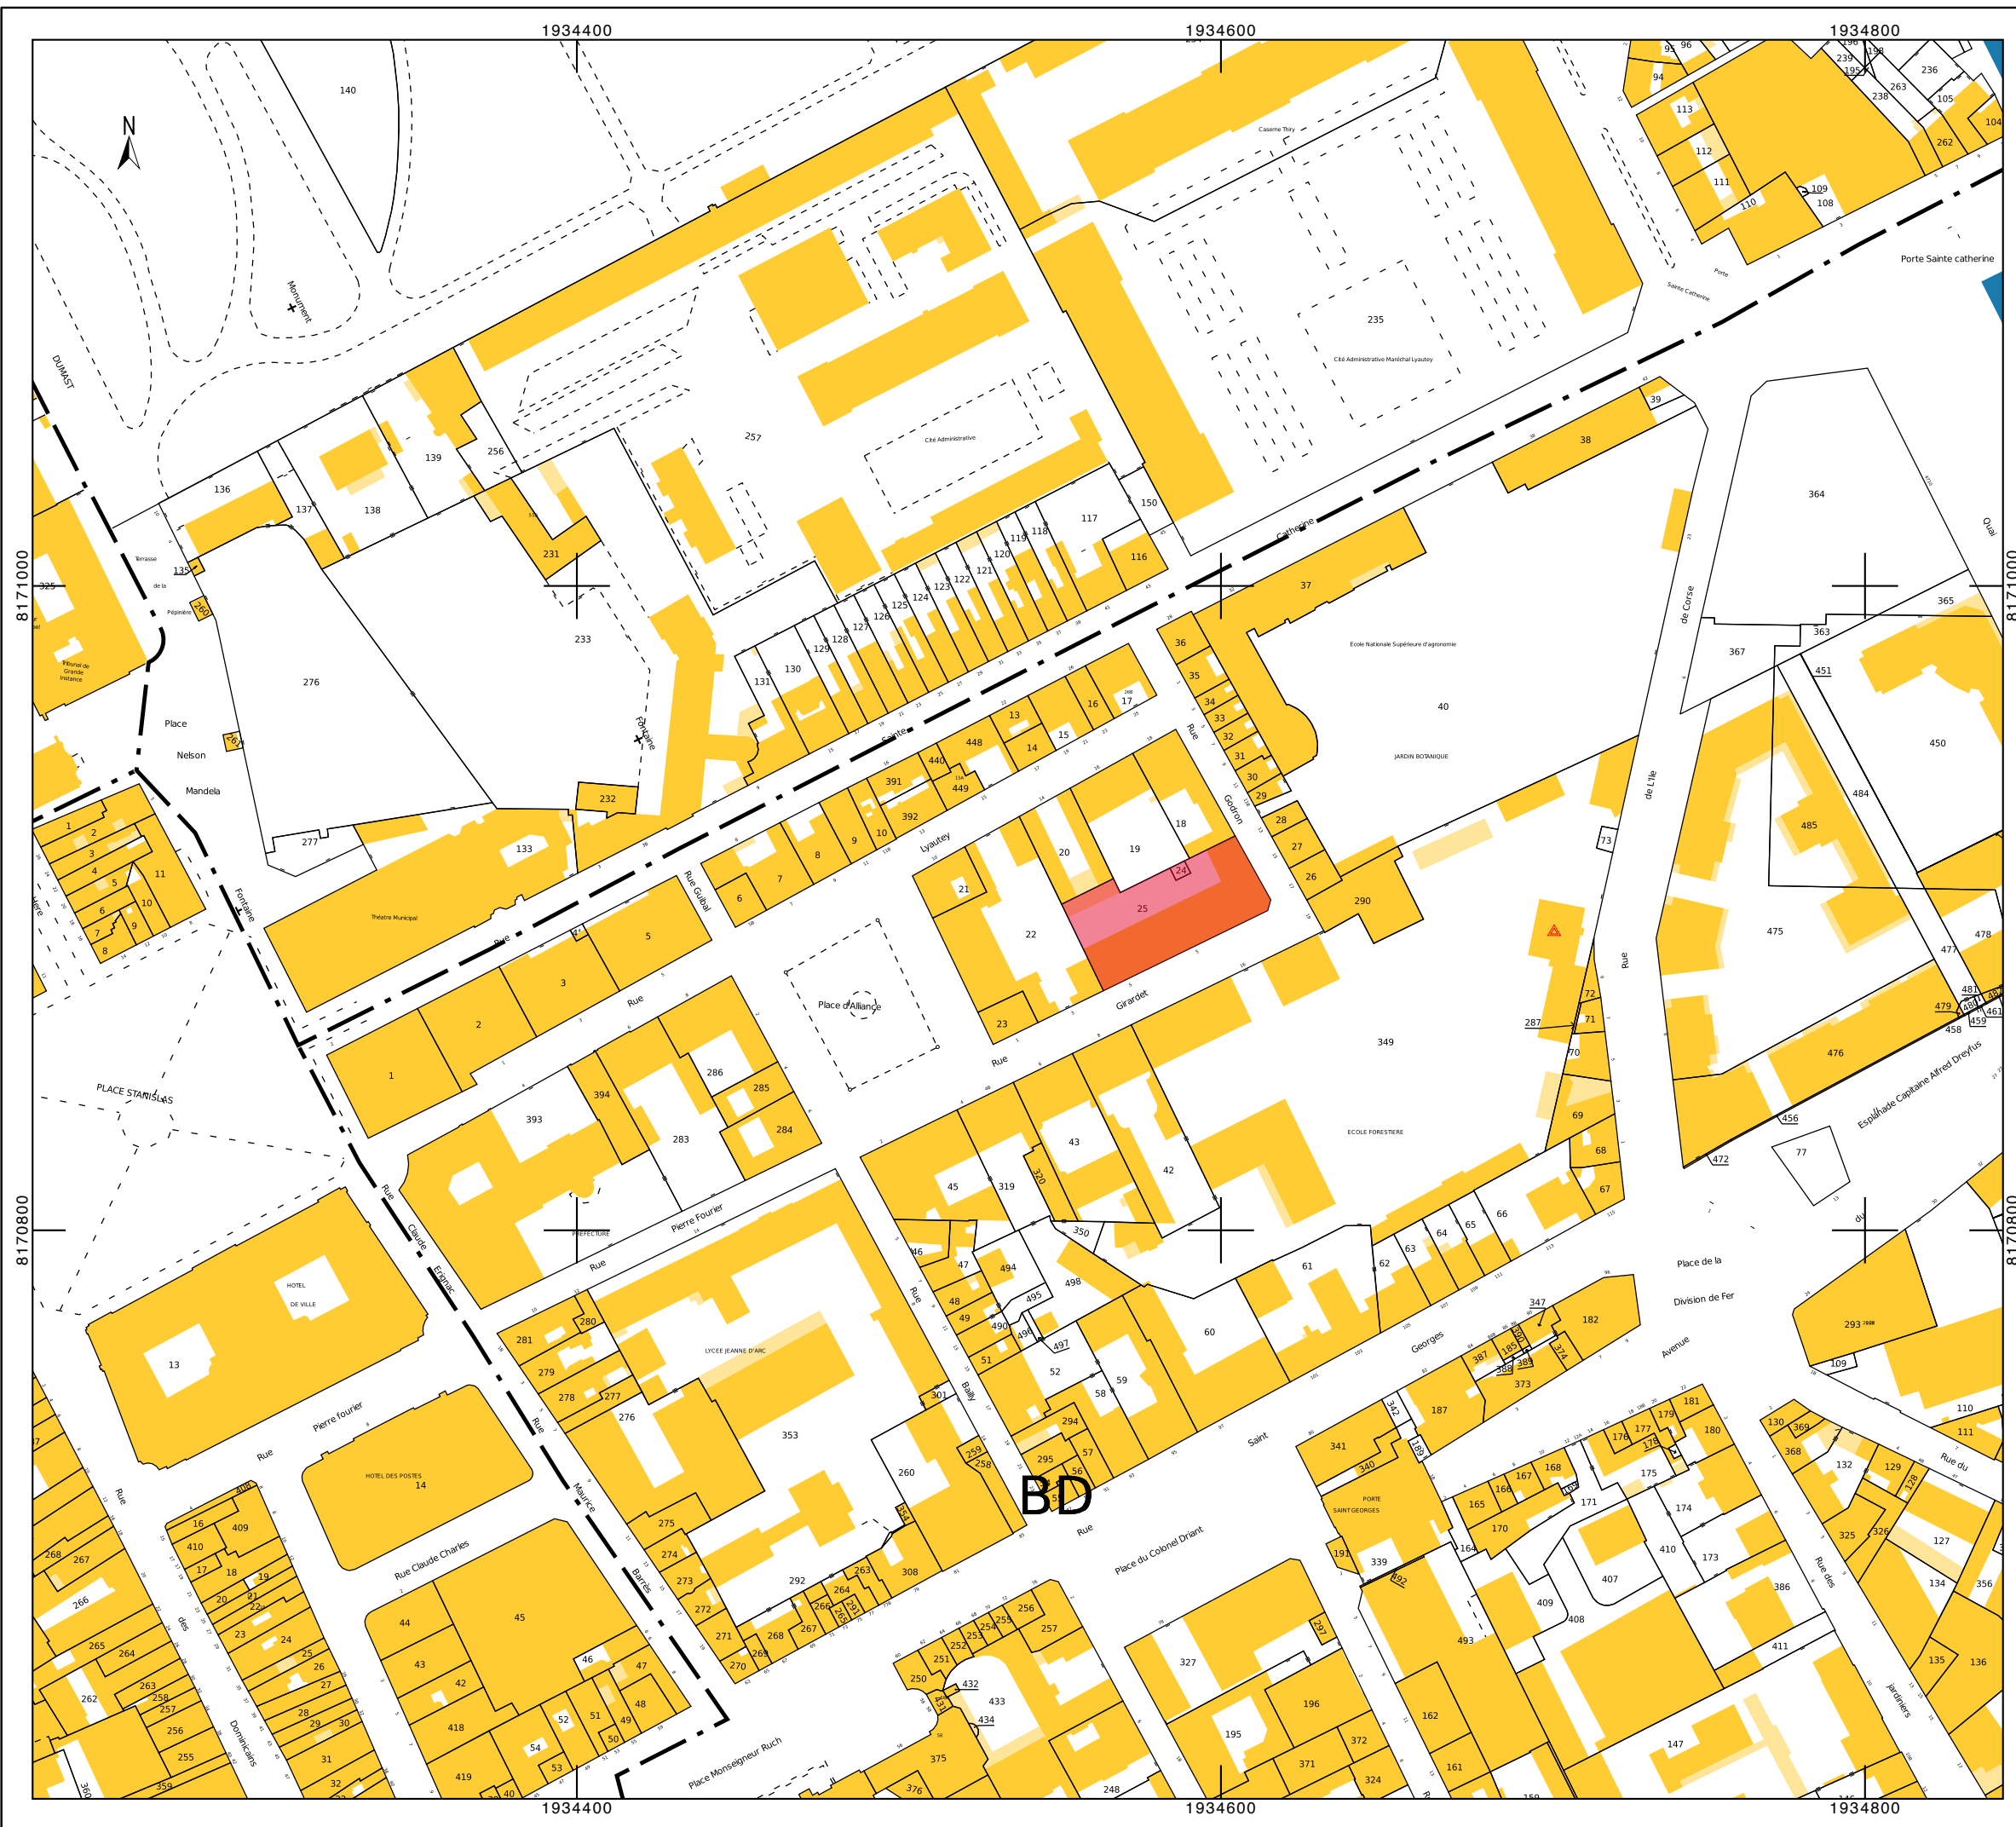

Références de la parcelle 000 BD 24

Référence cadastrale de la parcelle
Contenance cadastrale
Adresse


000 BD 24
20 mètres carrés
5 RUE GIRARDET
54000 NANCY

Références de la parcelle 000 BD 25

Référence cadastrale de la parcelle
 Contenance cadastrale
 Adresse

000 BD 25
1 535 mètres carrés
5 RUE GIRARDET
54000 NANCY

références cadastrales (source : cadastre.gouv)

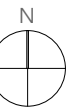


BUREAUX ONF
5, Rue Girardet, Nancy

Maître d'ouvrage : ONF
Maître d'oeuvre : BAGARD & LURON Architectes

PLAN DE SITUATION

N° PROJET 2501	DOCUMENT DIAG.1.2	DATE 15/09/2025	PHASE DCE	INDICE -	ECHELLE
-------------------	----------------------	--------------------	---------------------	-------------	---------

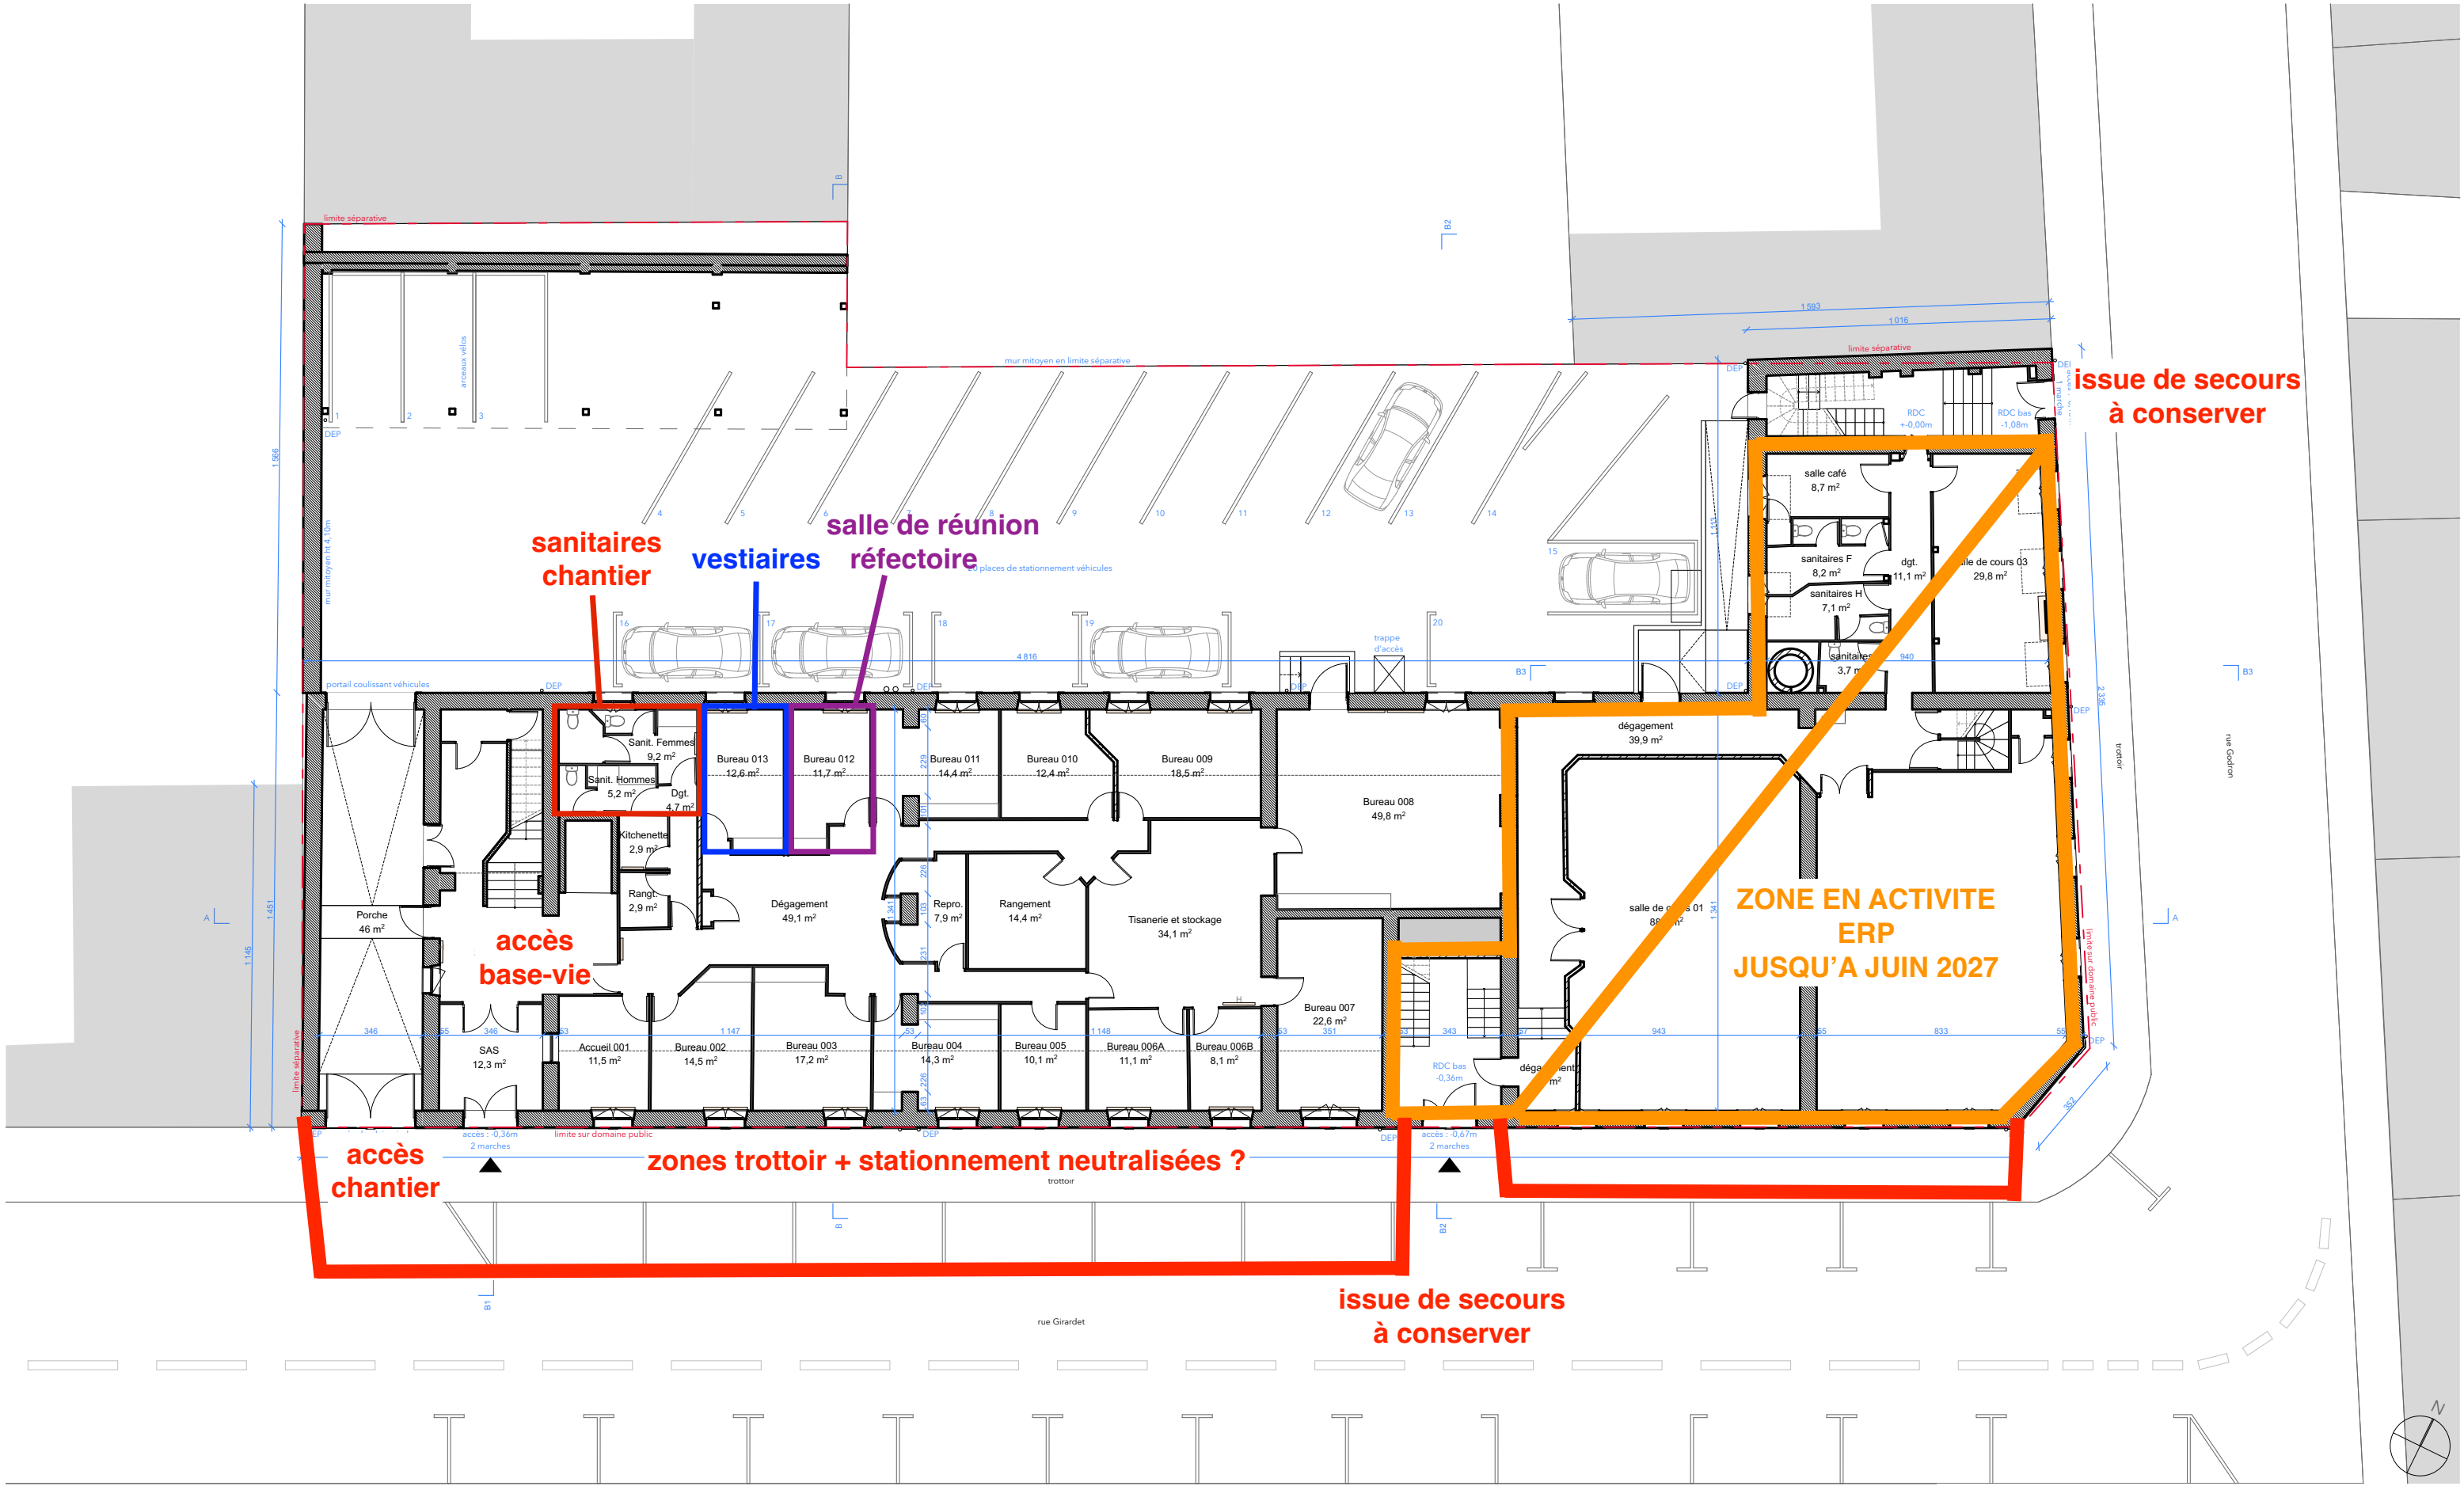

BUREAUX ONF 5, Rue Girardet, Nancy					
Maître d'ouvrage : ONF Maître d'oeuvre : BAGARD & LURON Architectes					
PLAN RDC EXISTANT					
N° PROJET 2501	DOCUMENT DIAG.1.7	DATE 15/09/2025	PHASE DCE	INDICE -	ECHELLE 1:200