

CONSTRUCTION D'UNE PHARMACIE

Cabinet
MORÈRE
ÉCONOMISTES DE LA CONSTRUCTION / DPE
BUREAU D'ÉTUDES
INGENIERIE 24
STRUCTURES

HEDONT
ACOUSTIQUE
CABINET CONSEIL

INGECO
INGENIERIE FLUIDES

CENTRE HOSPITALIER
INTERCOMMUNAL
De Cavailhon-Lauris

am
AVANTPROPOS
ARCHITECTES



NORD



NORD

Zone de projet

PLAN DE SITUATION
VUE AERIENNE

DATE

AVRIL 2026

PHASE


DCE

CONSTRUCTION D'UNE PHARMACIE



INFORMATIONS

ADRESSE	EMPRISE DU TERRAIN	CADASTRE
119 Avenue Georges Clémenceau	65 189 m ²	AZ N°81
84 300 - CAVAILLON		CN N°1/4/5/6/7/8/220/221/306/305

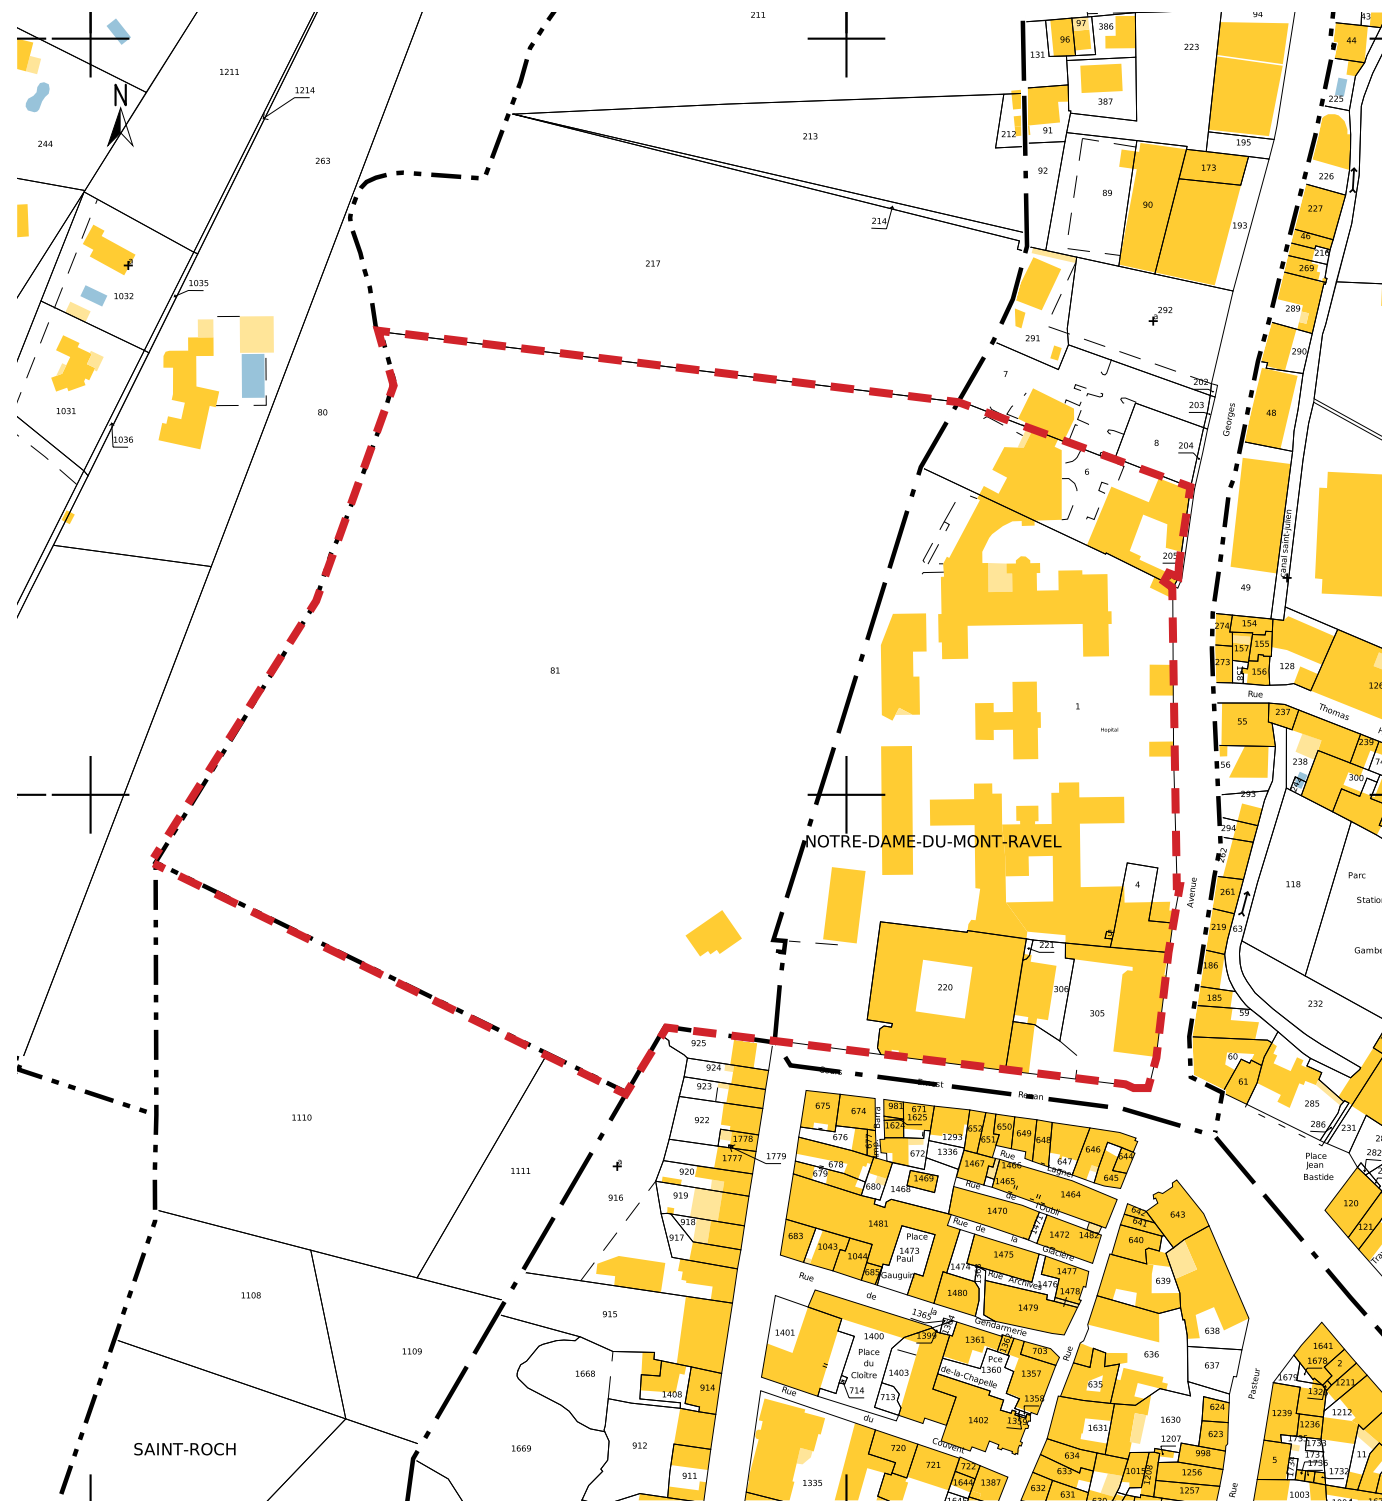




AVANTPROPOS
ARCHITECTES



CONSTRUCTION D'UNE PHARMACIE

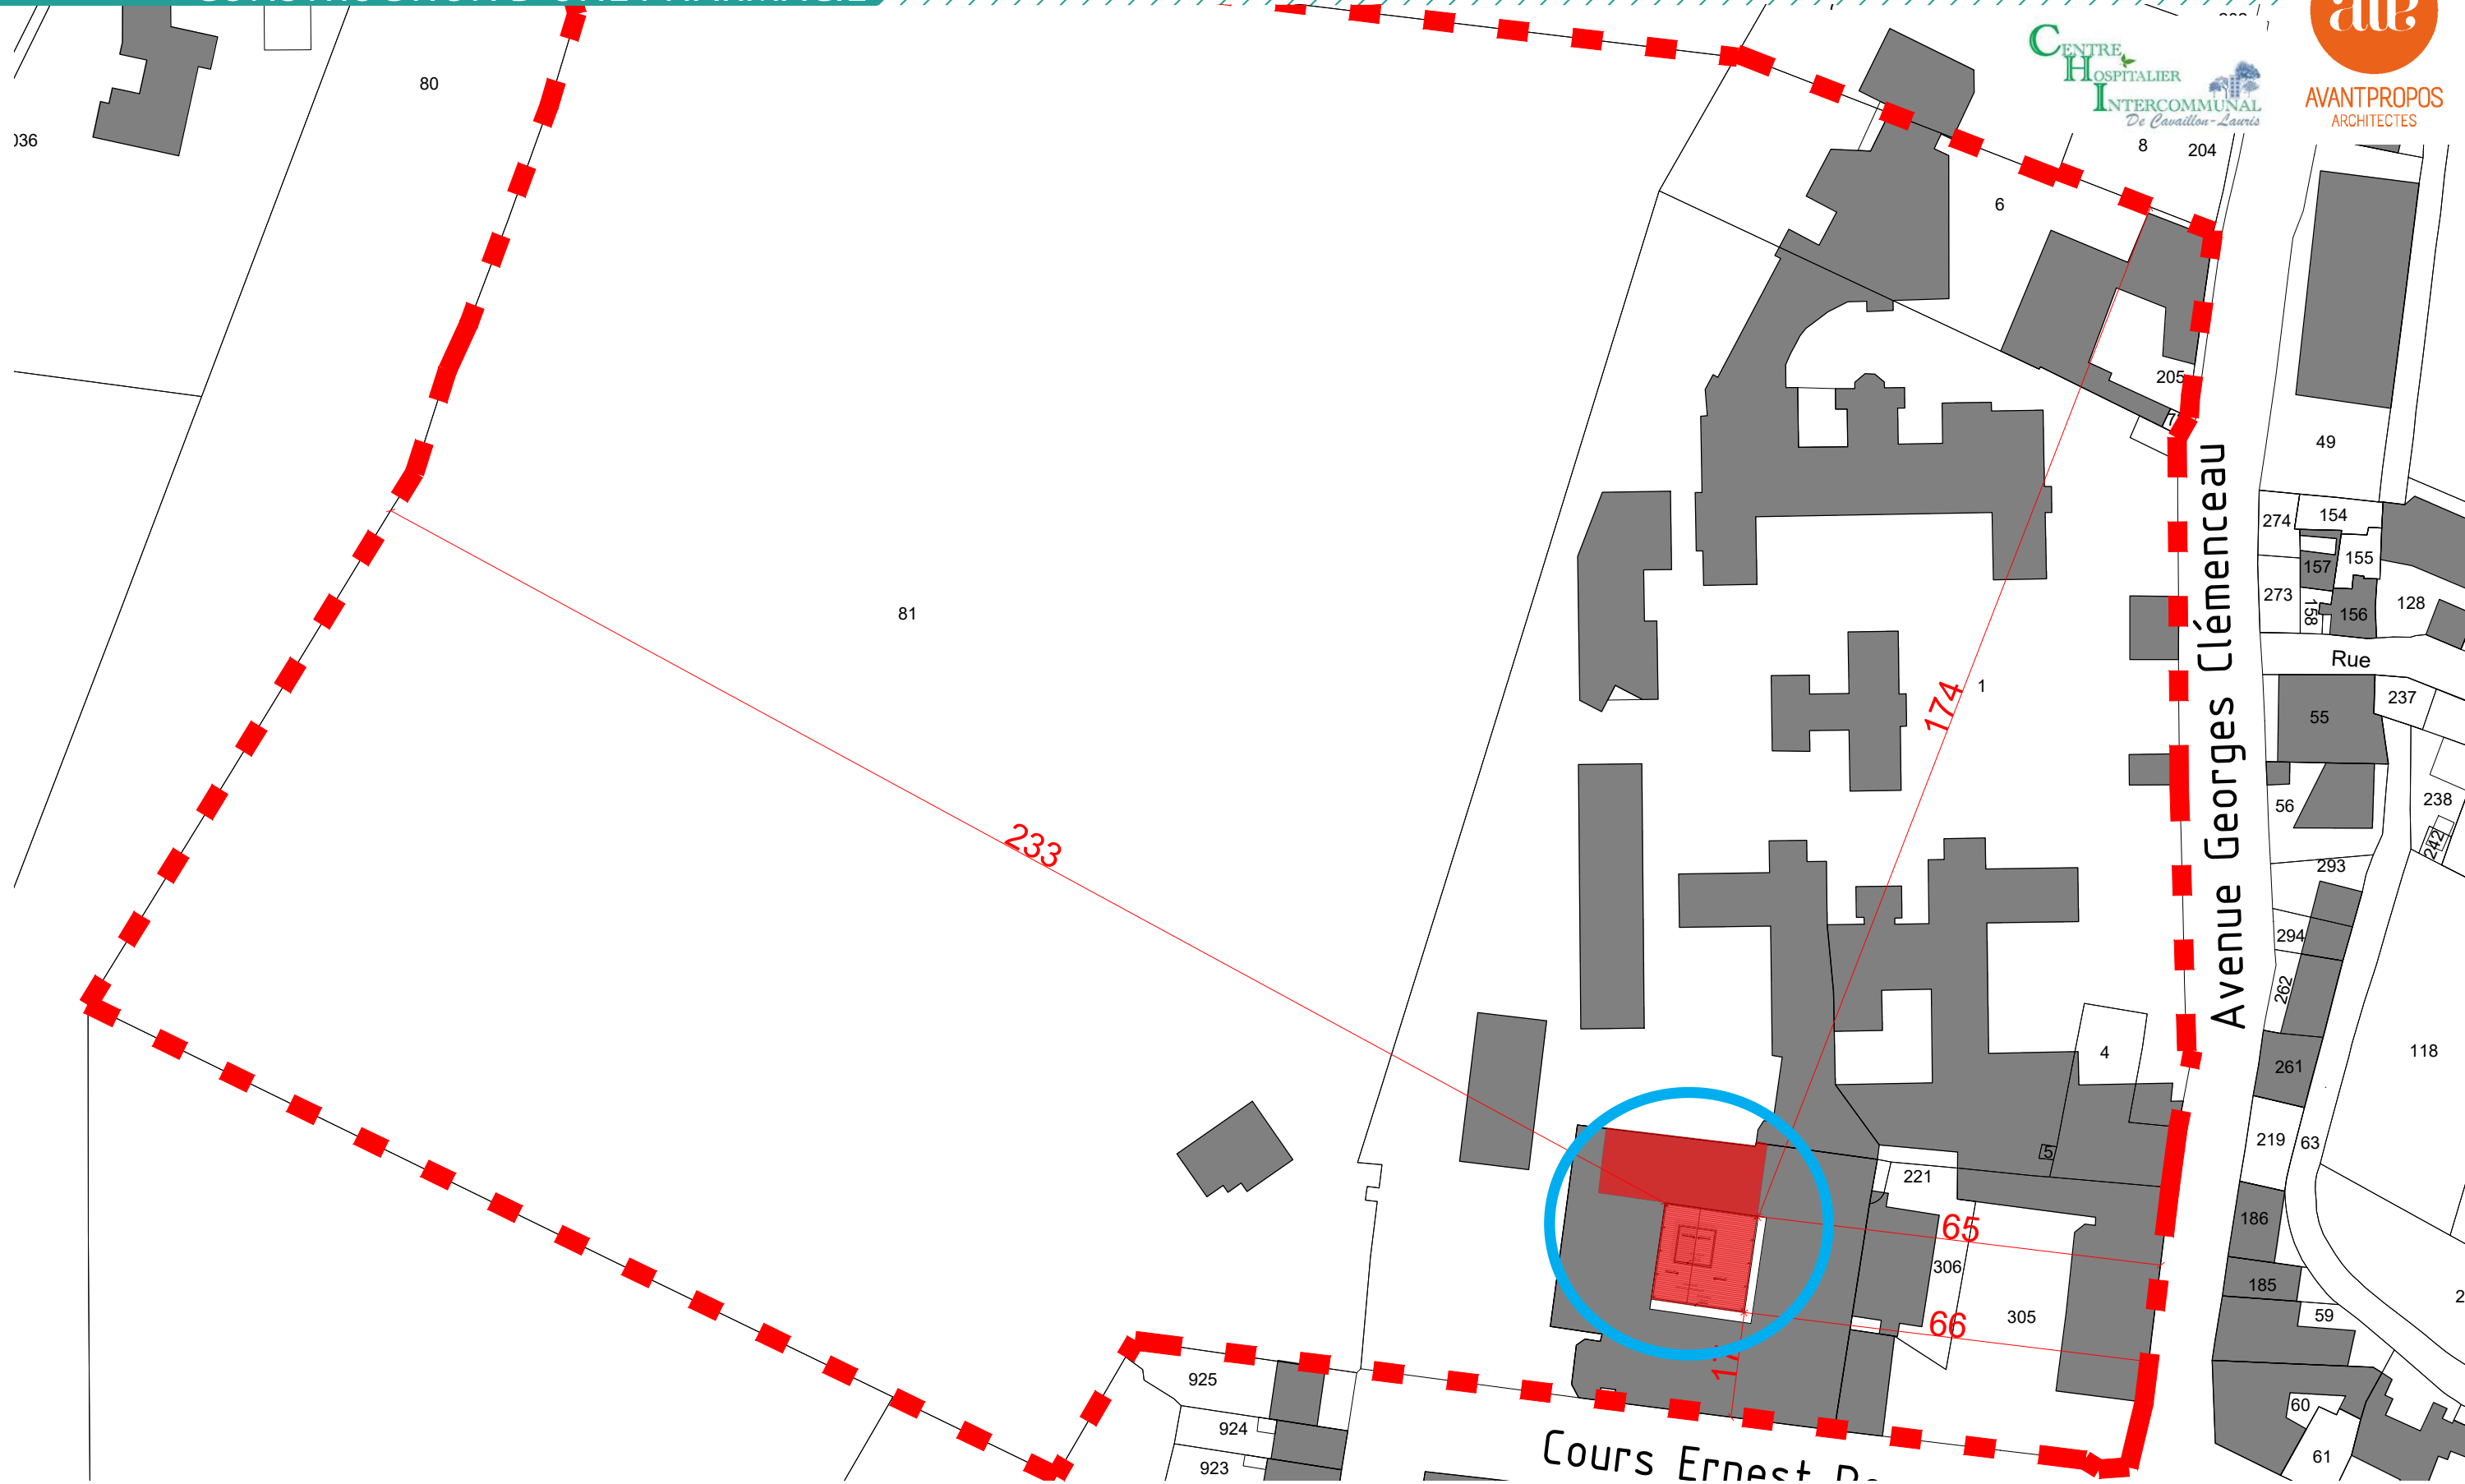

DATE
AVRIL 2026

PHASE
DCE

LOCALISATION DU PROJET 1/1000