


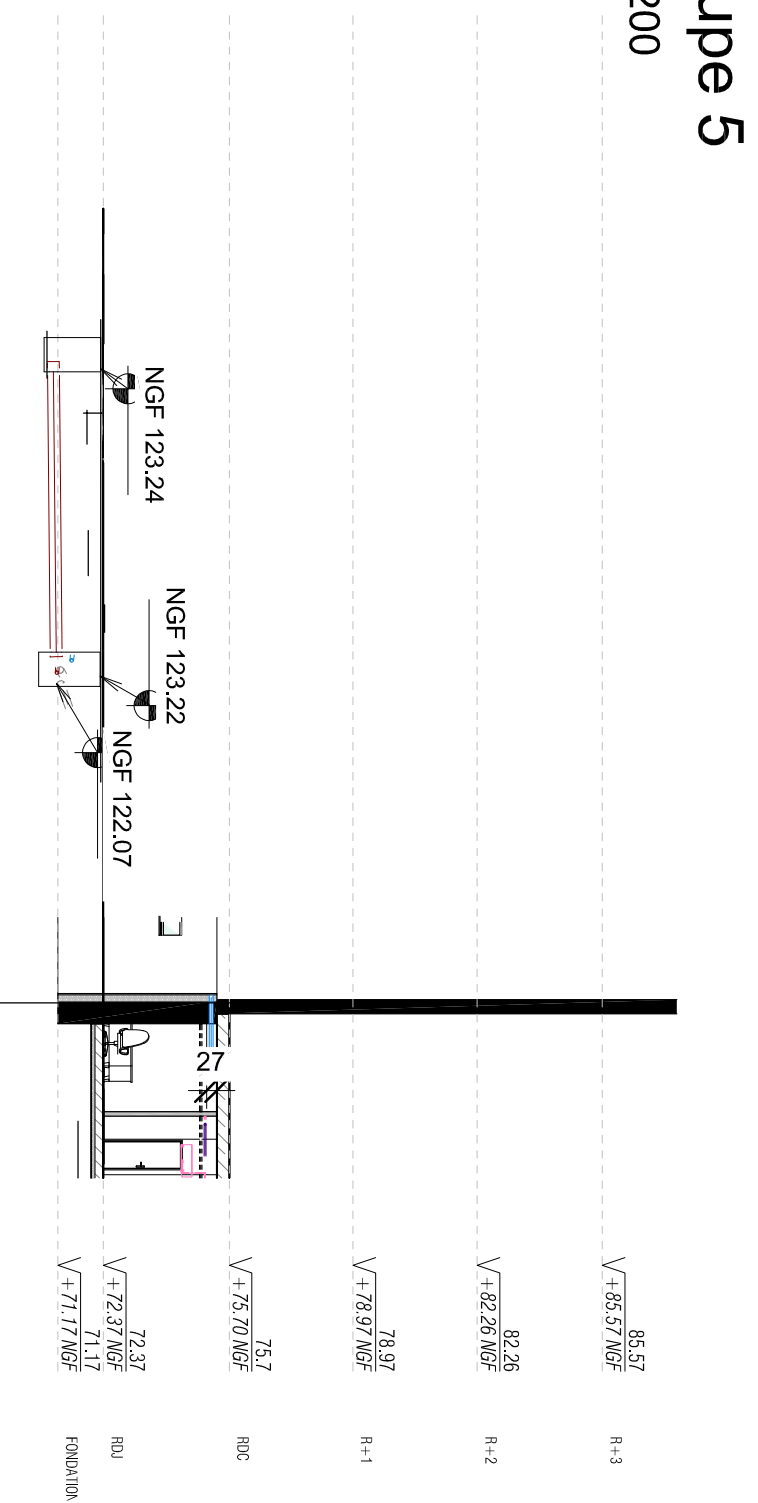
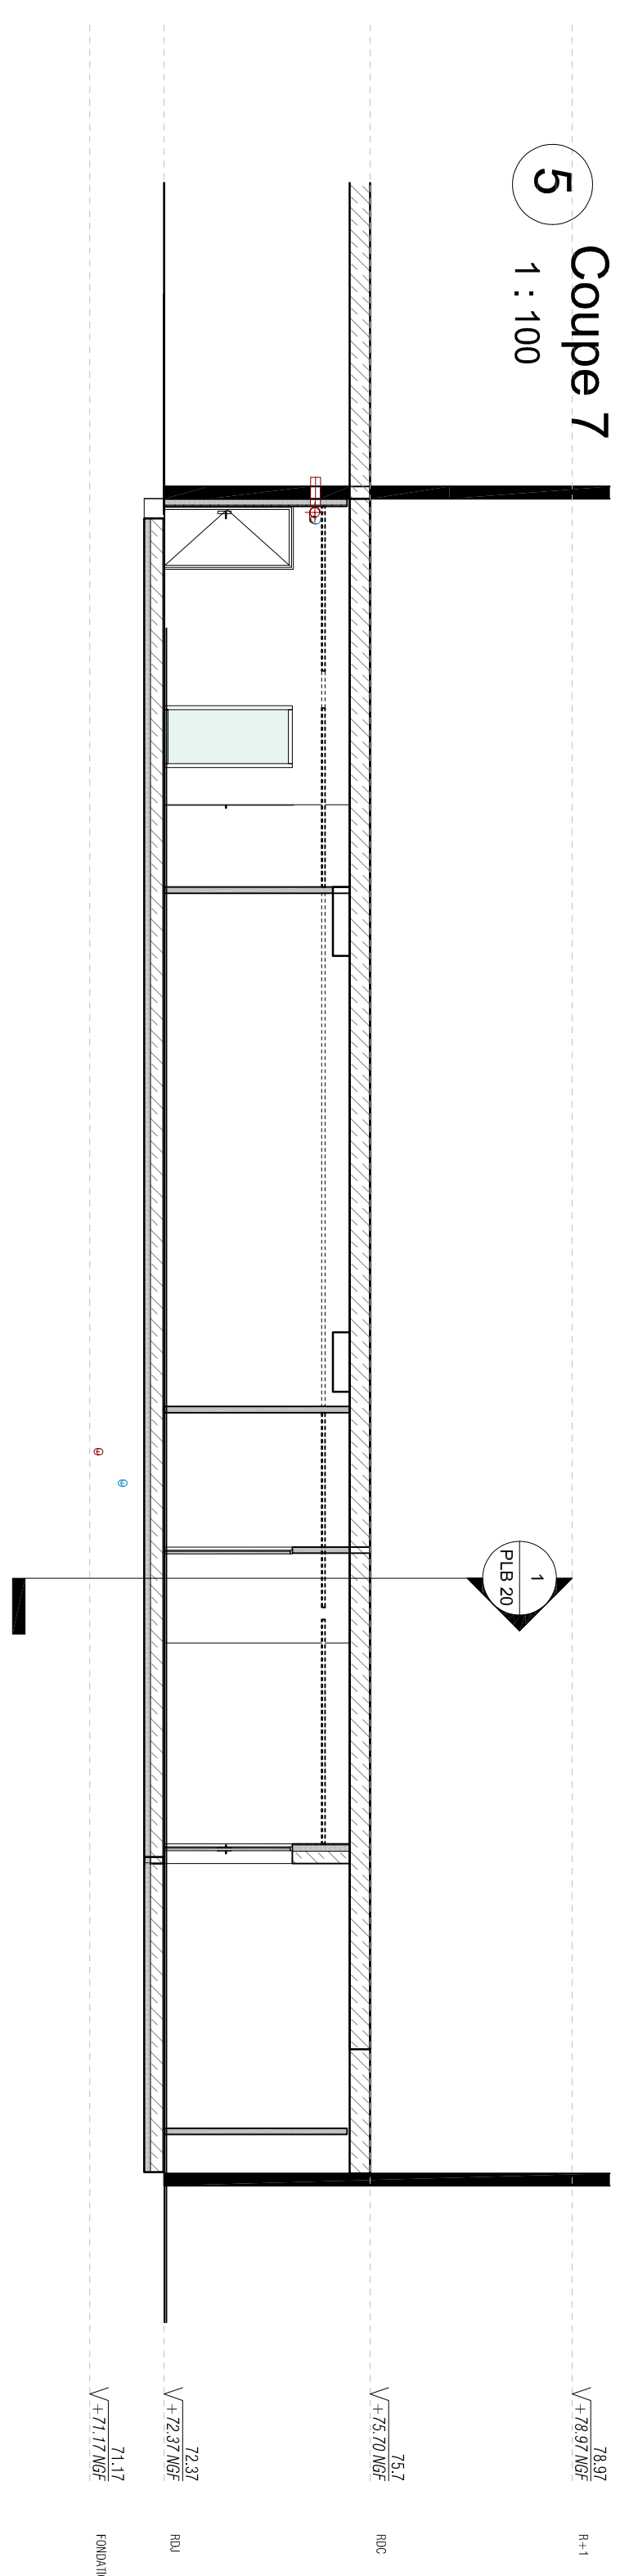
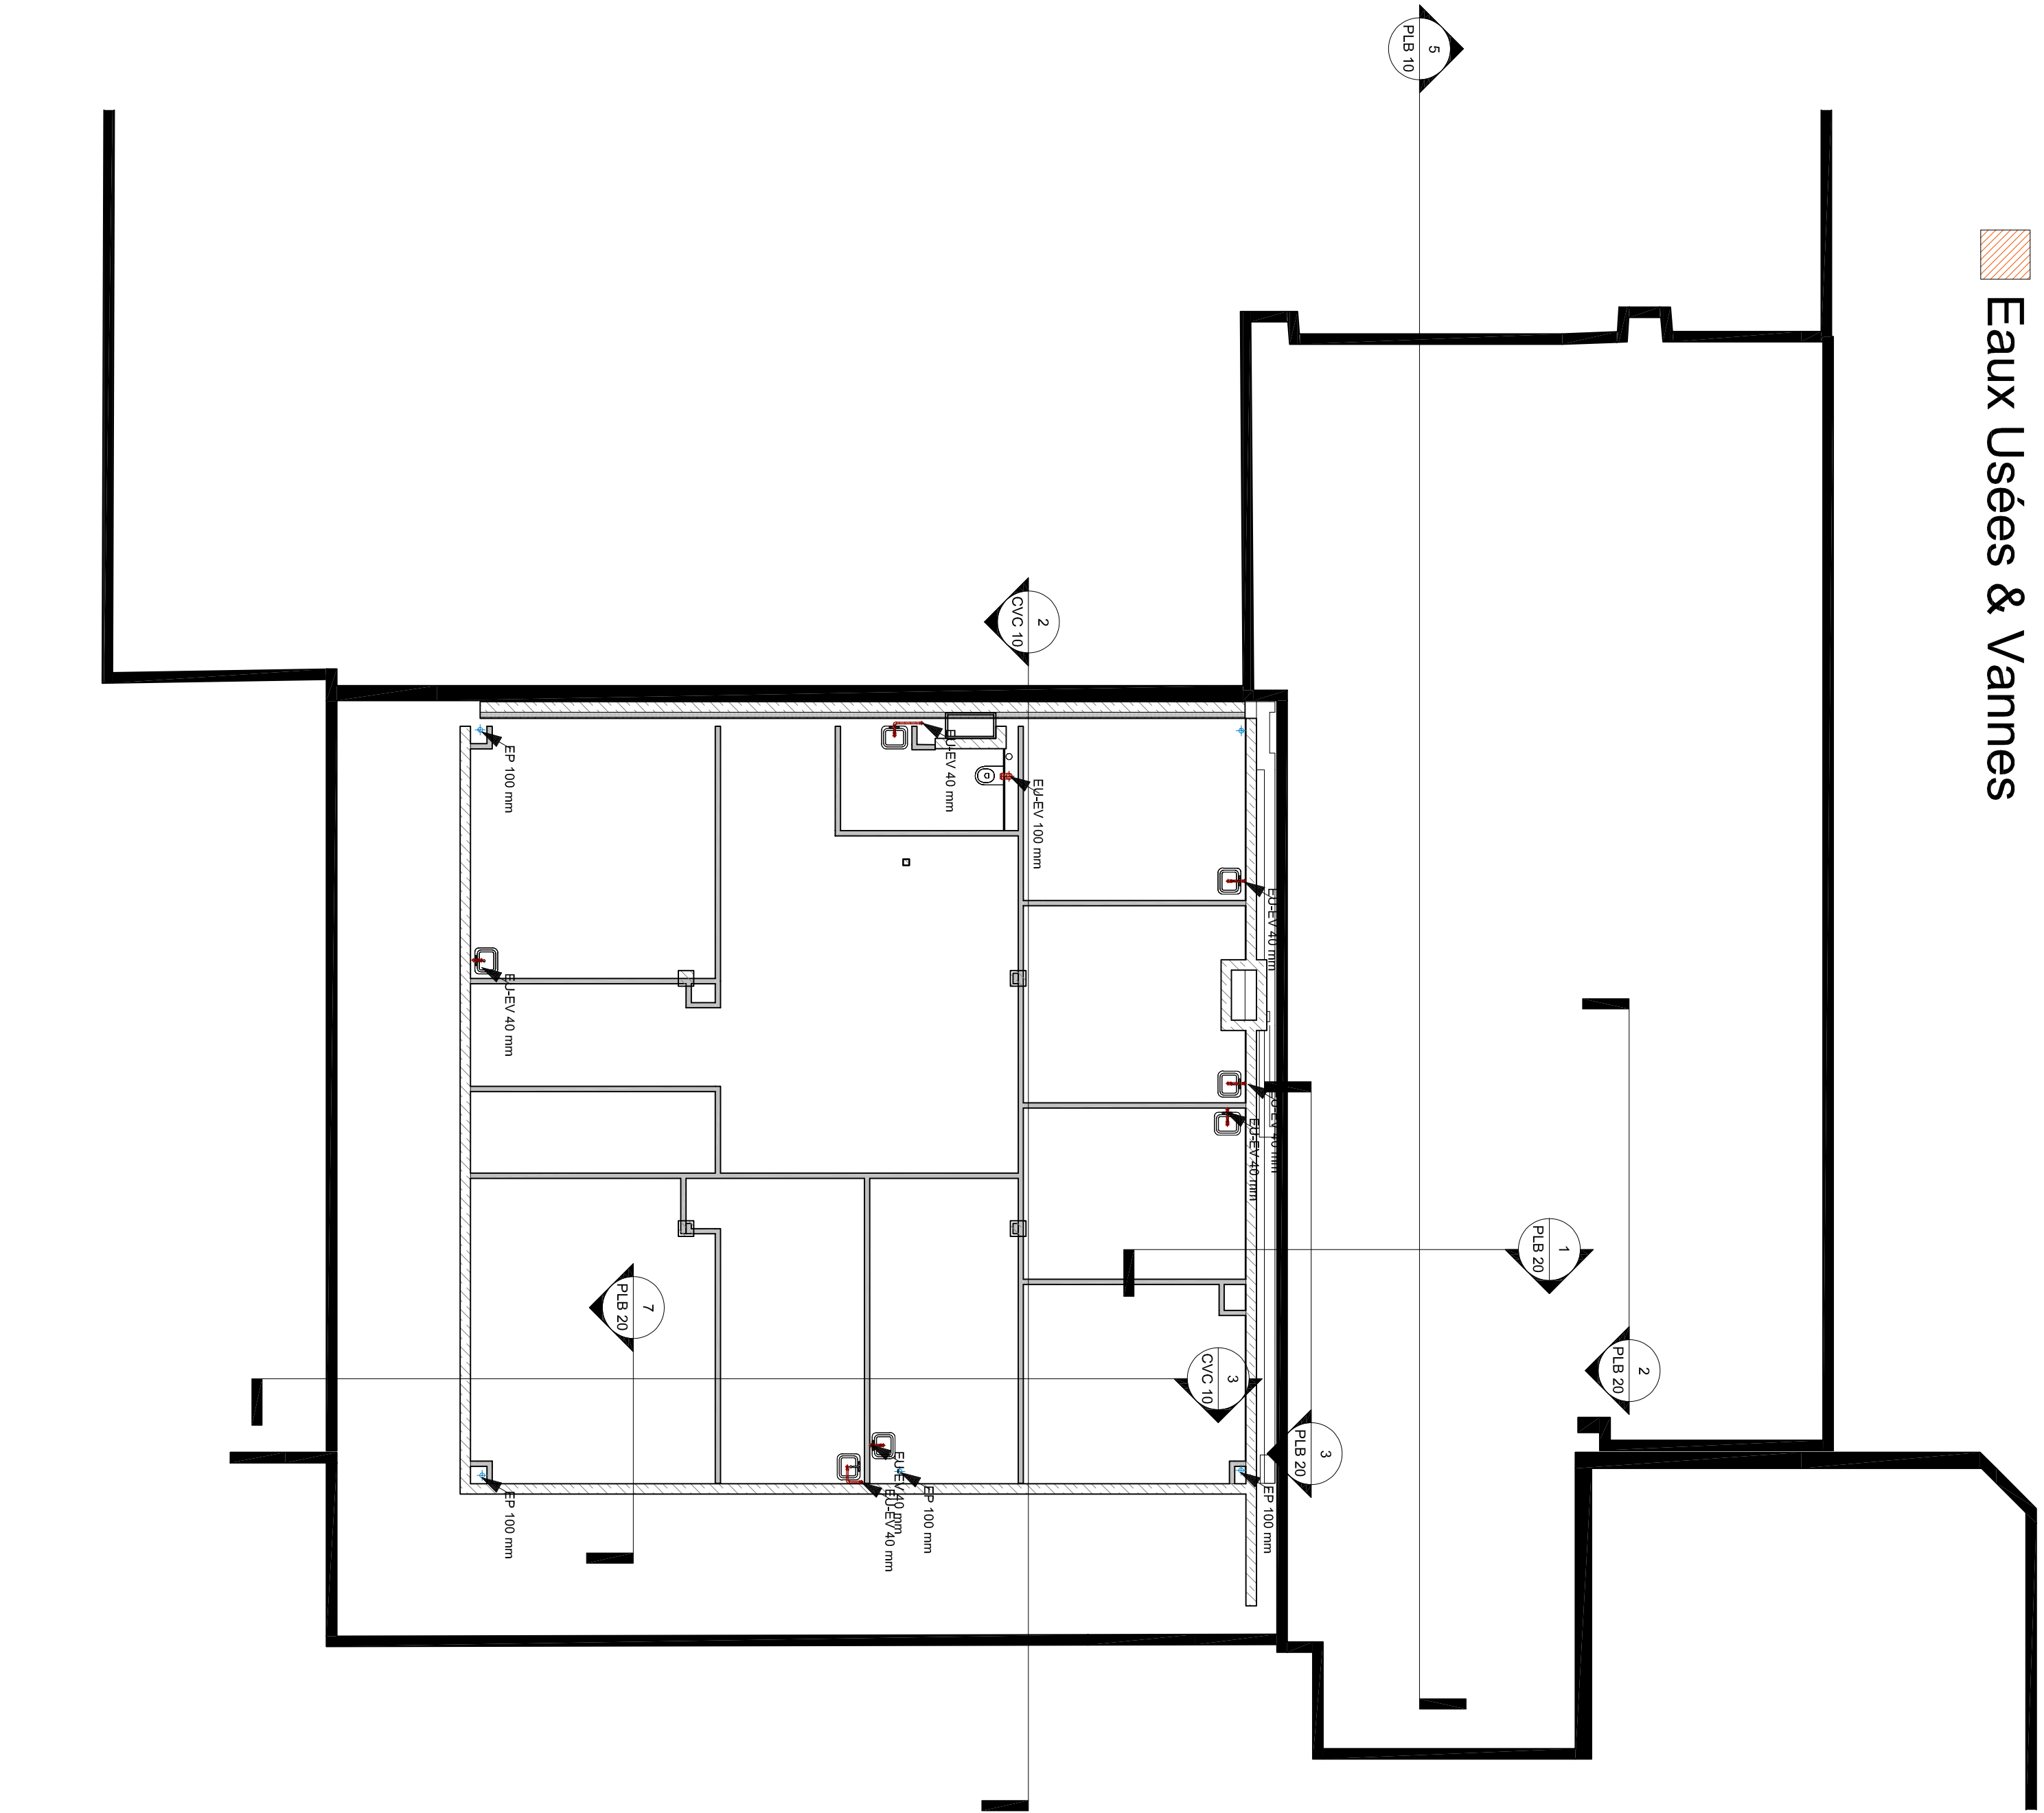


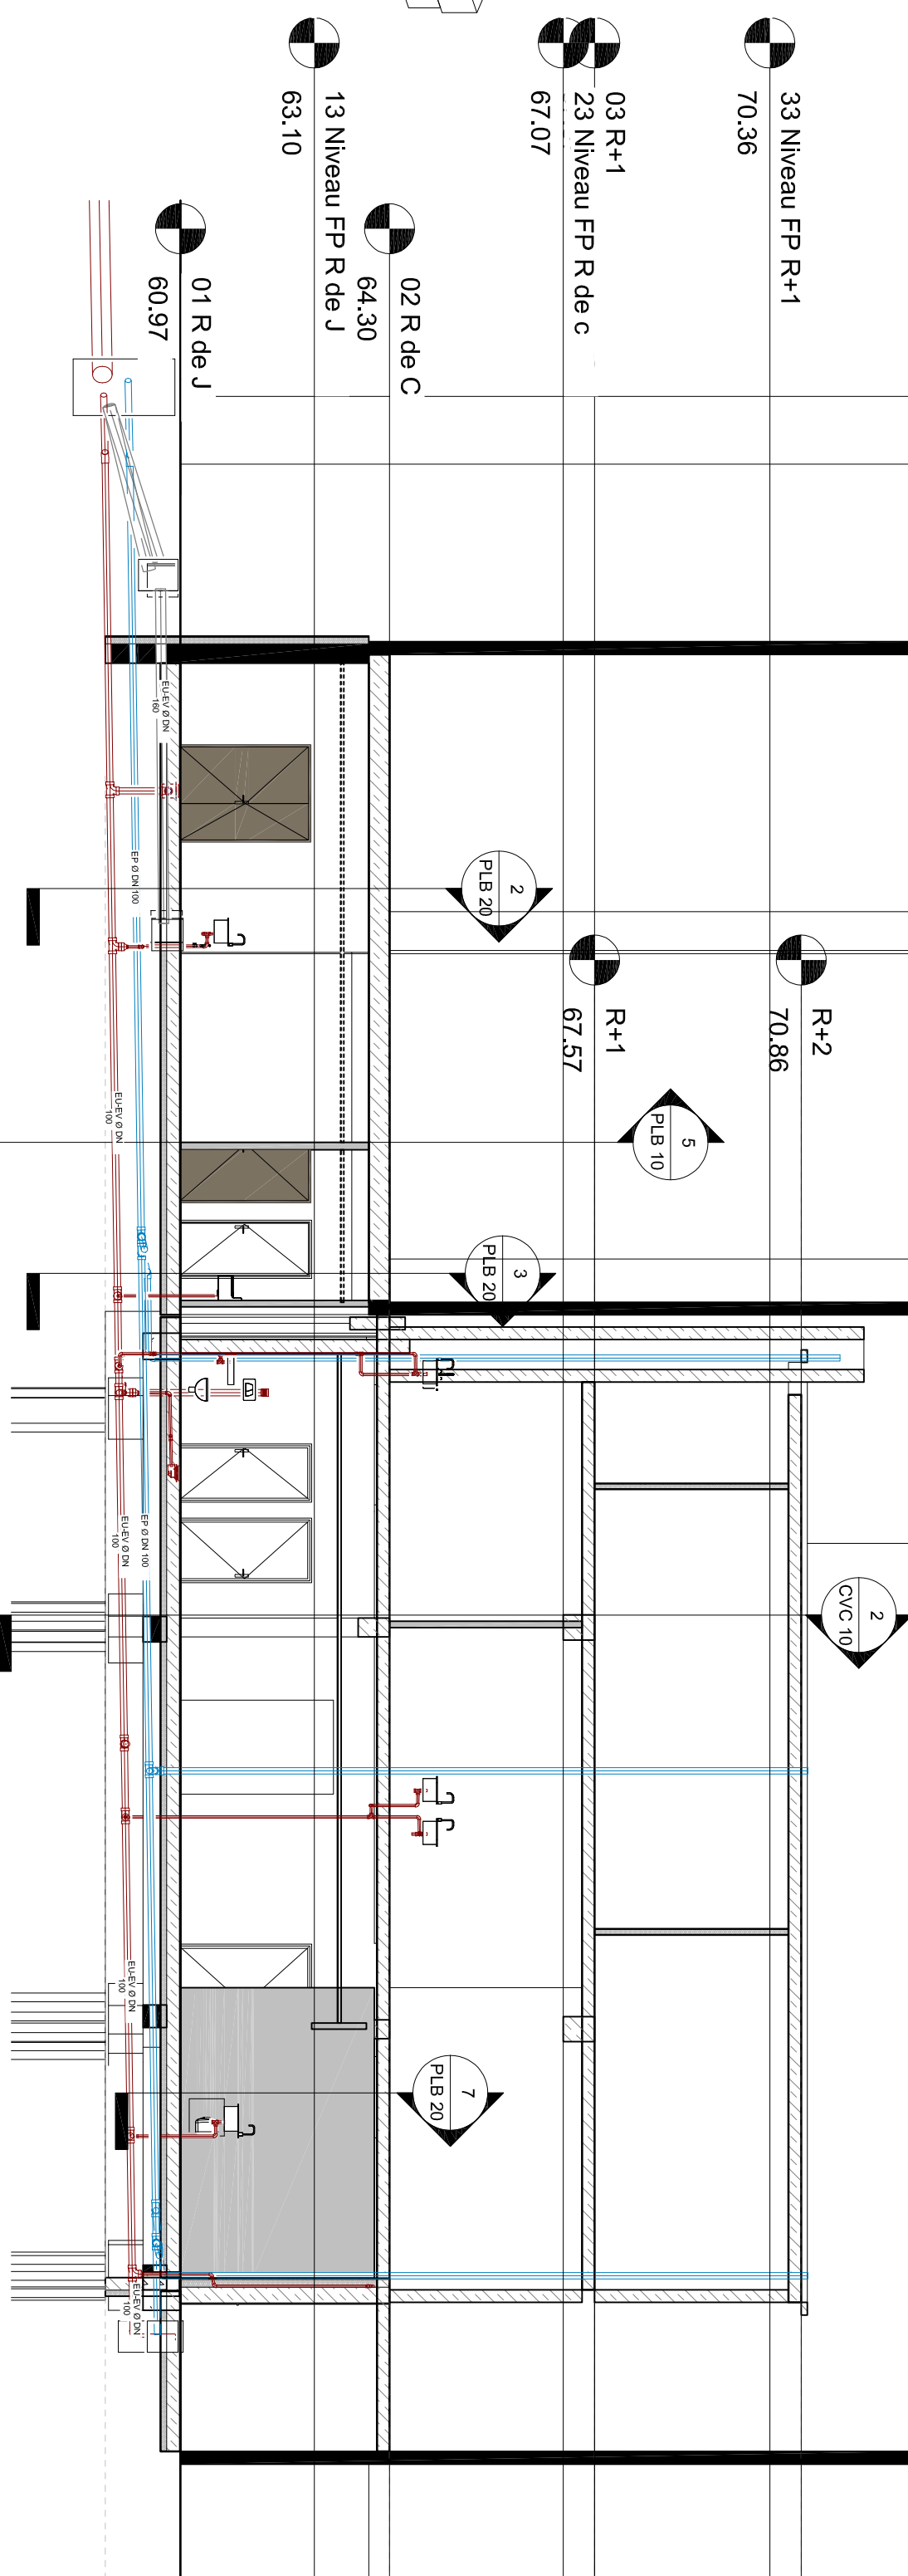

Eaux Pluviales
Eaux Usées & Vannes

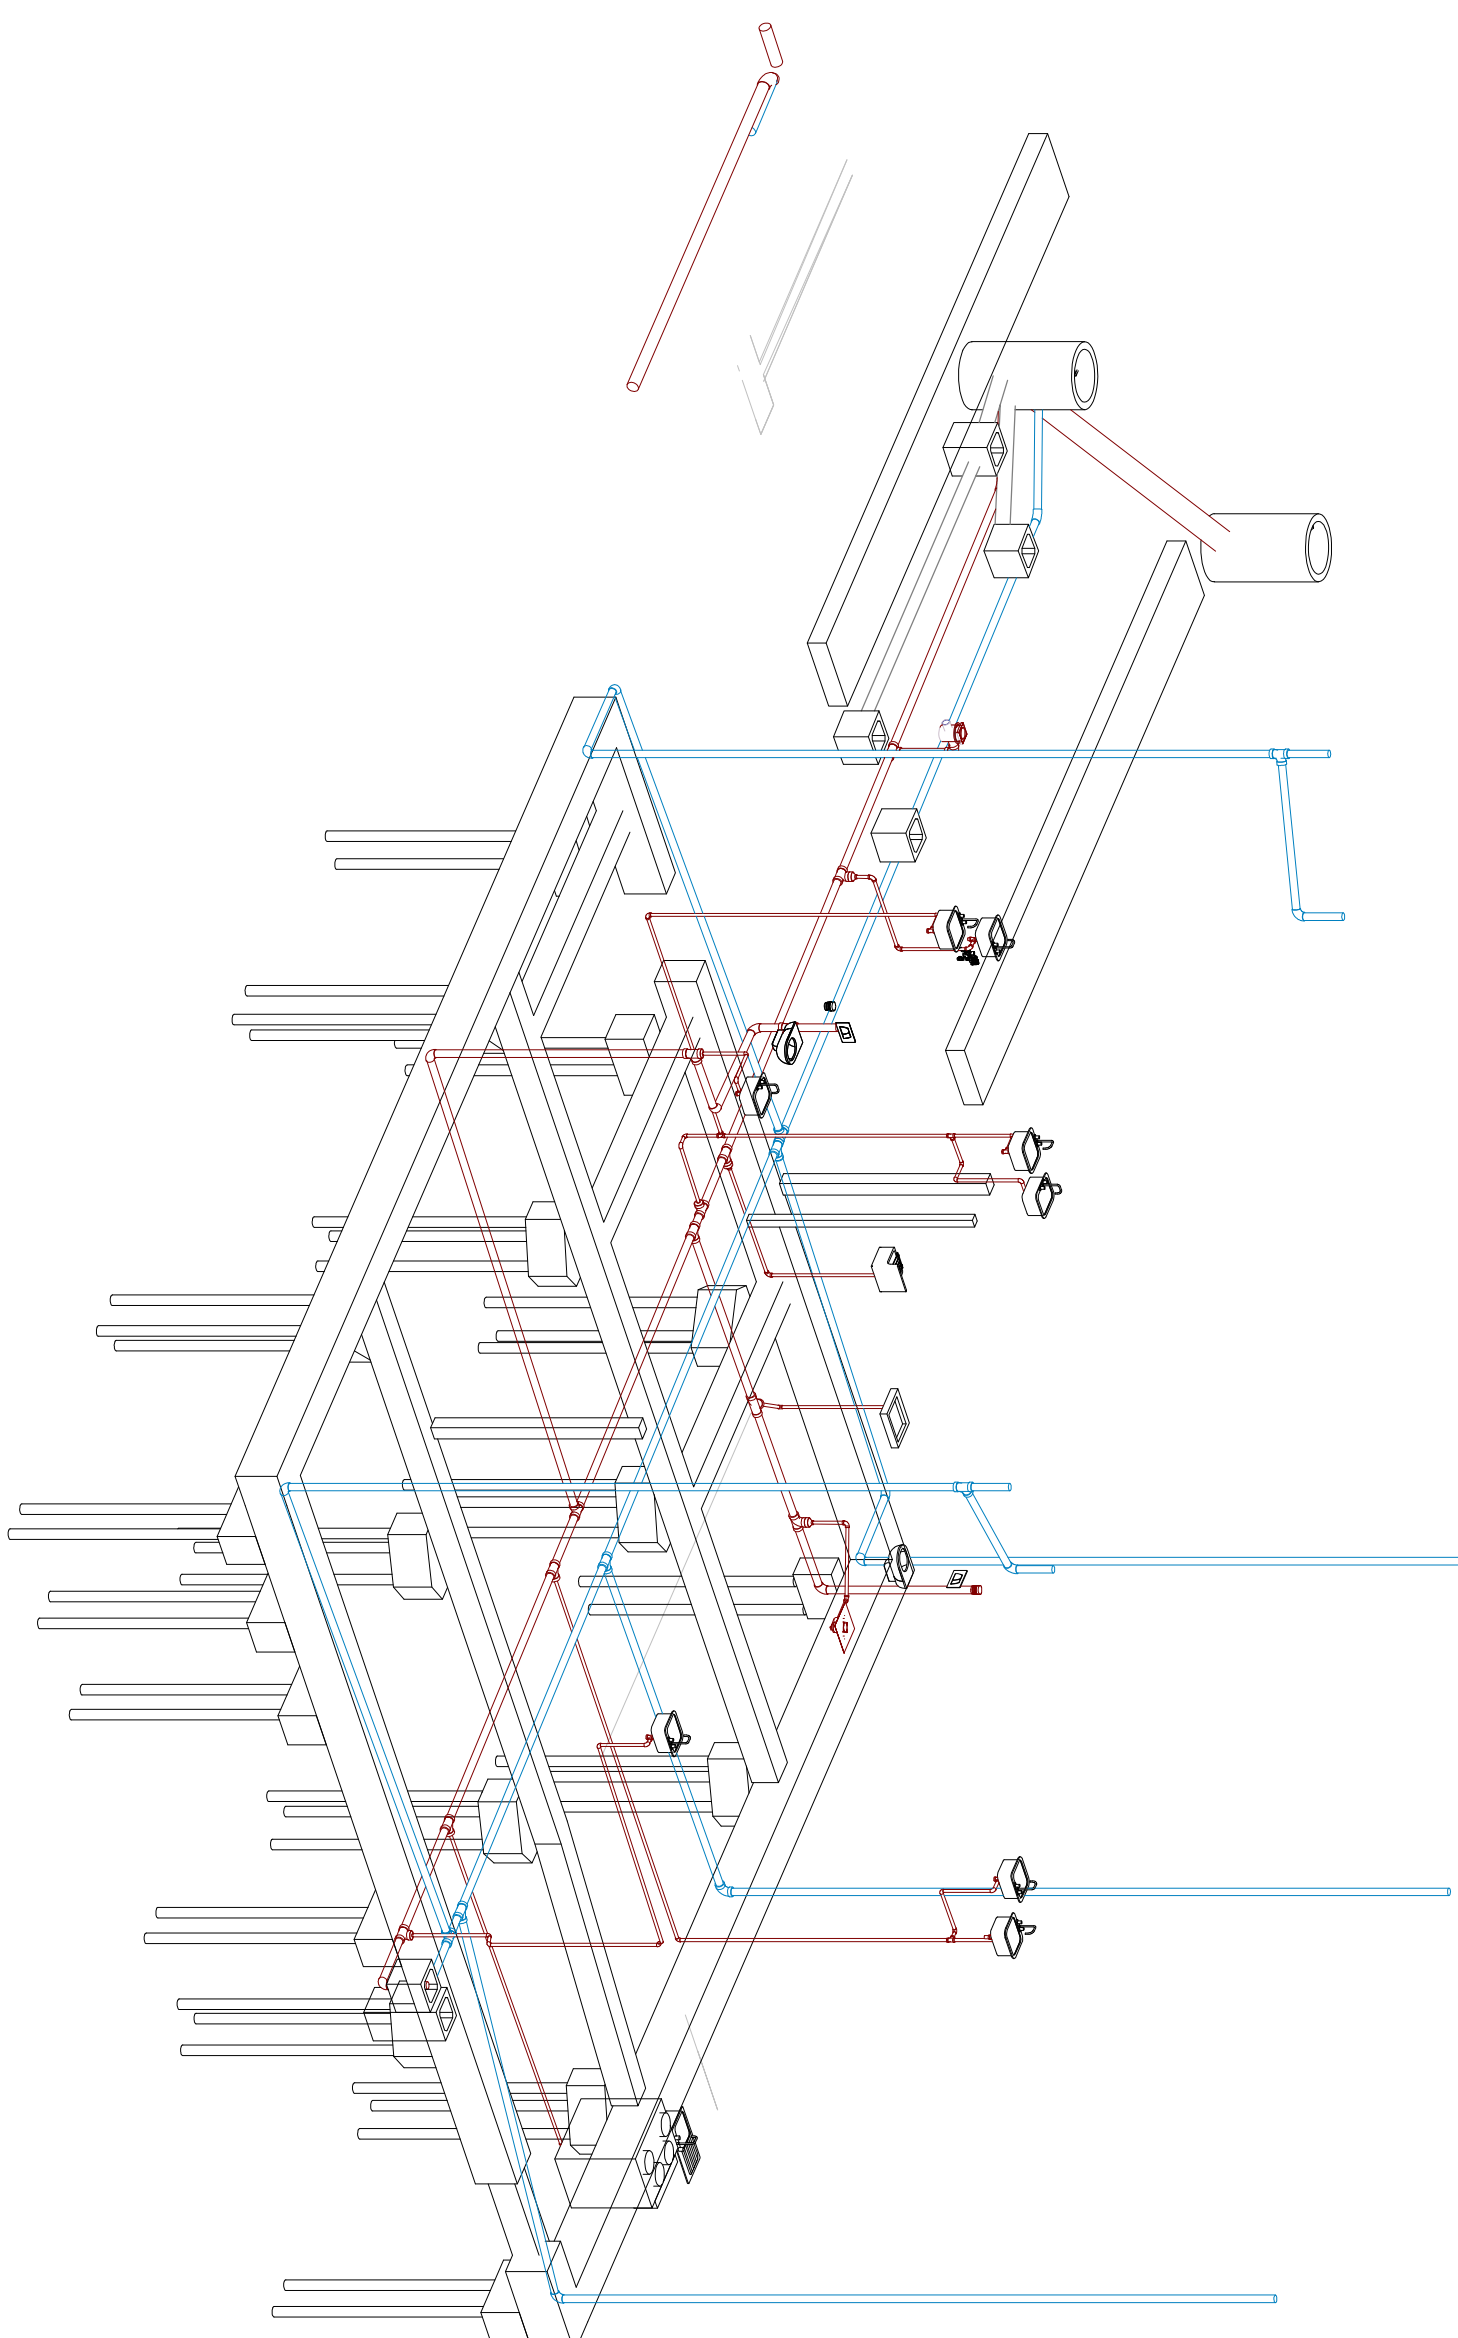

Eaux Pluviales
Eaux Usées & Vannes

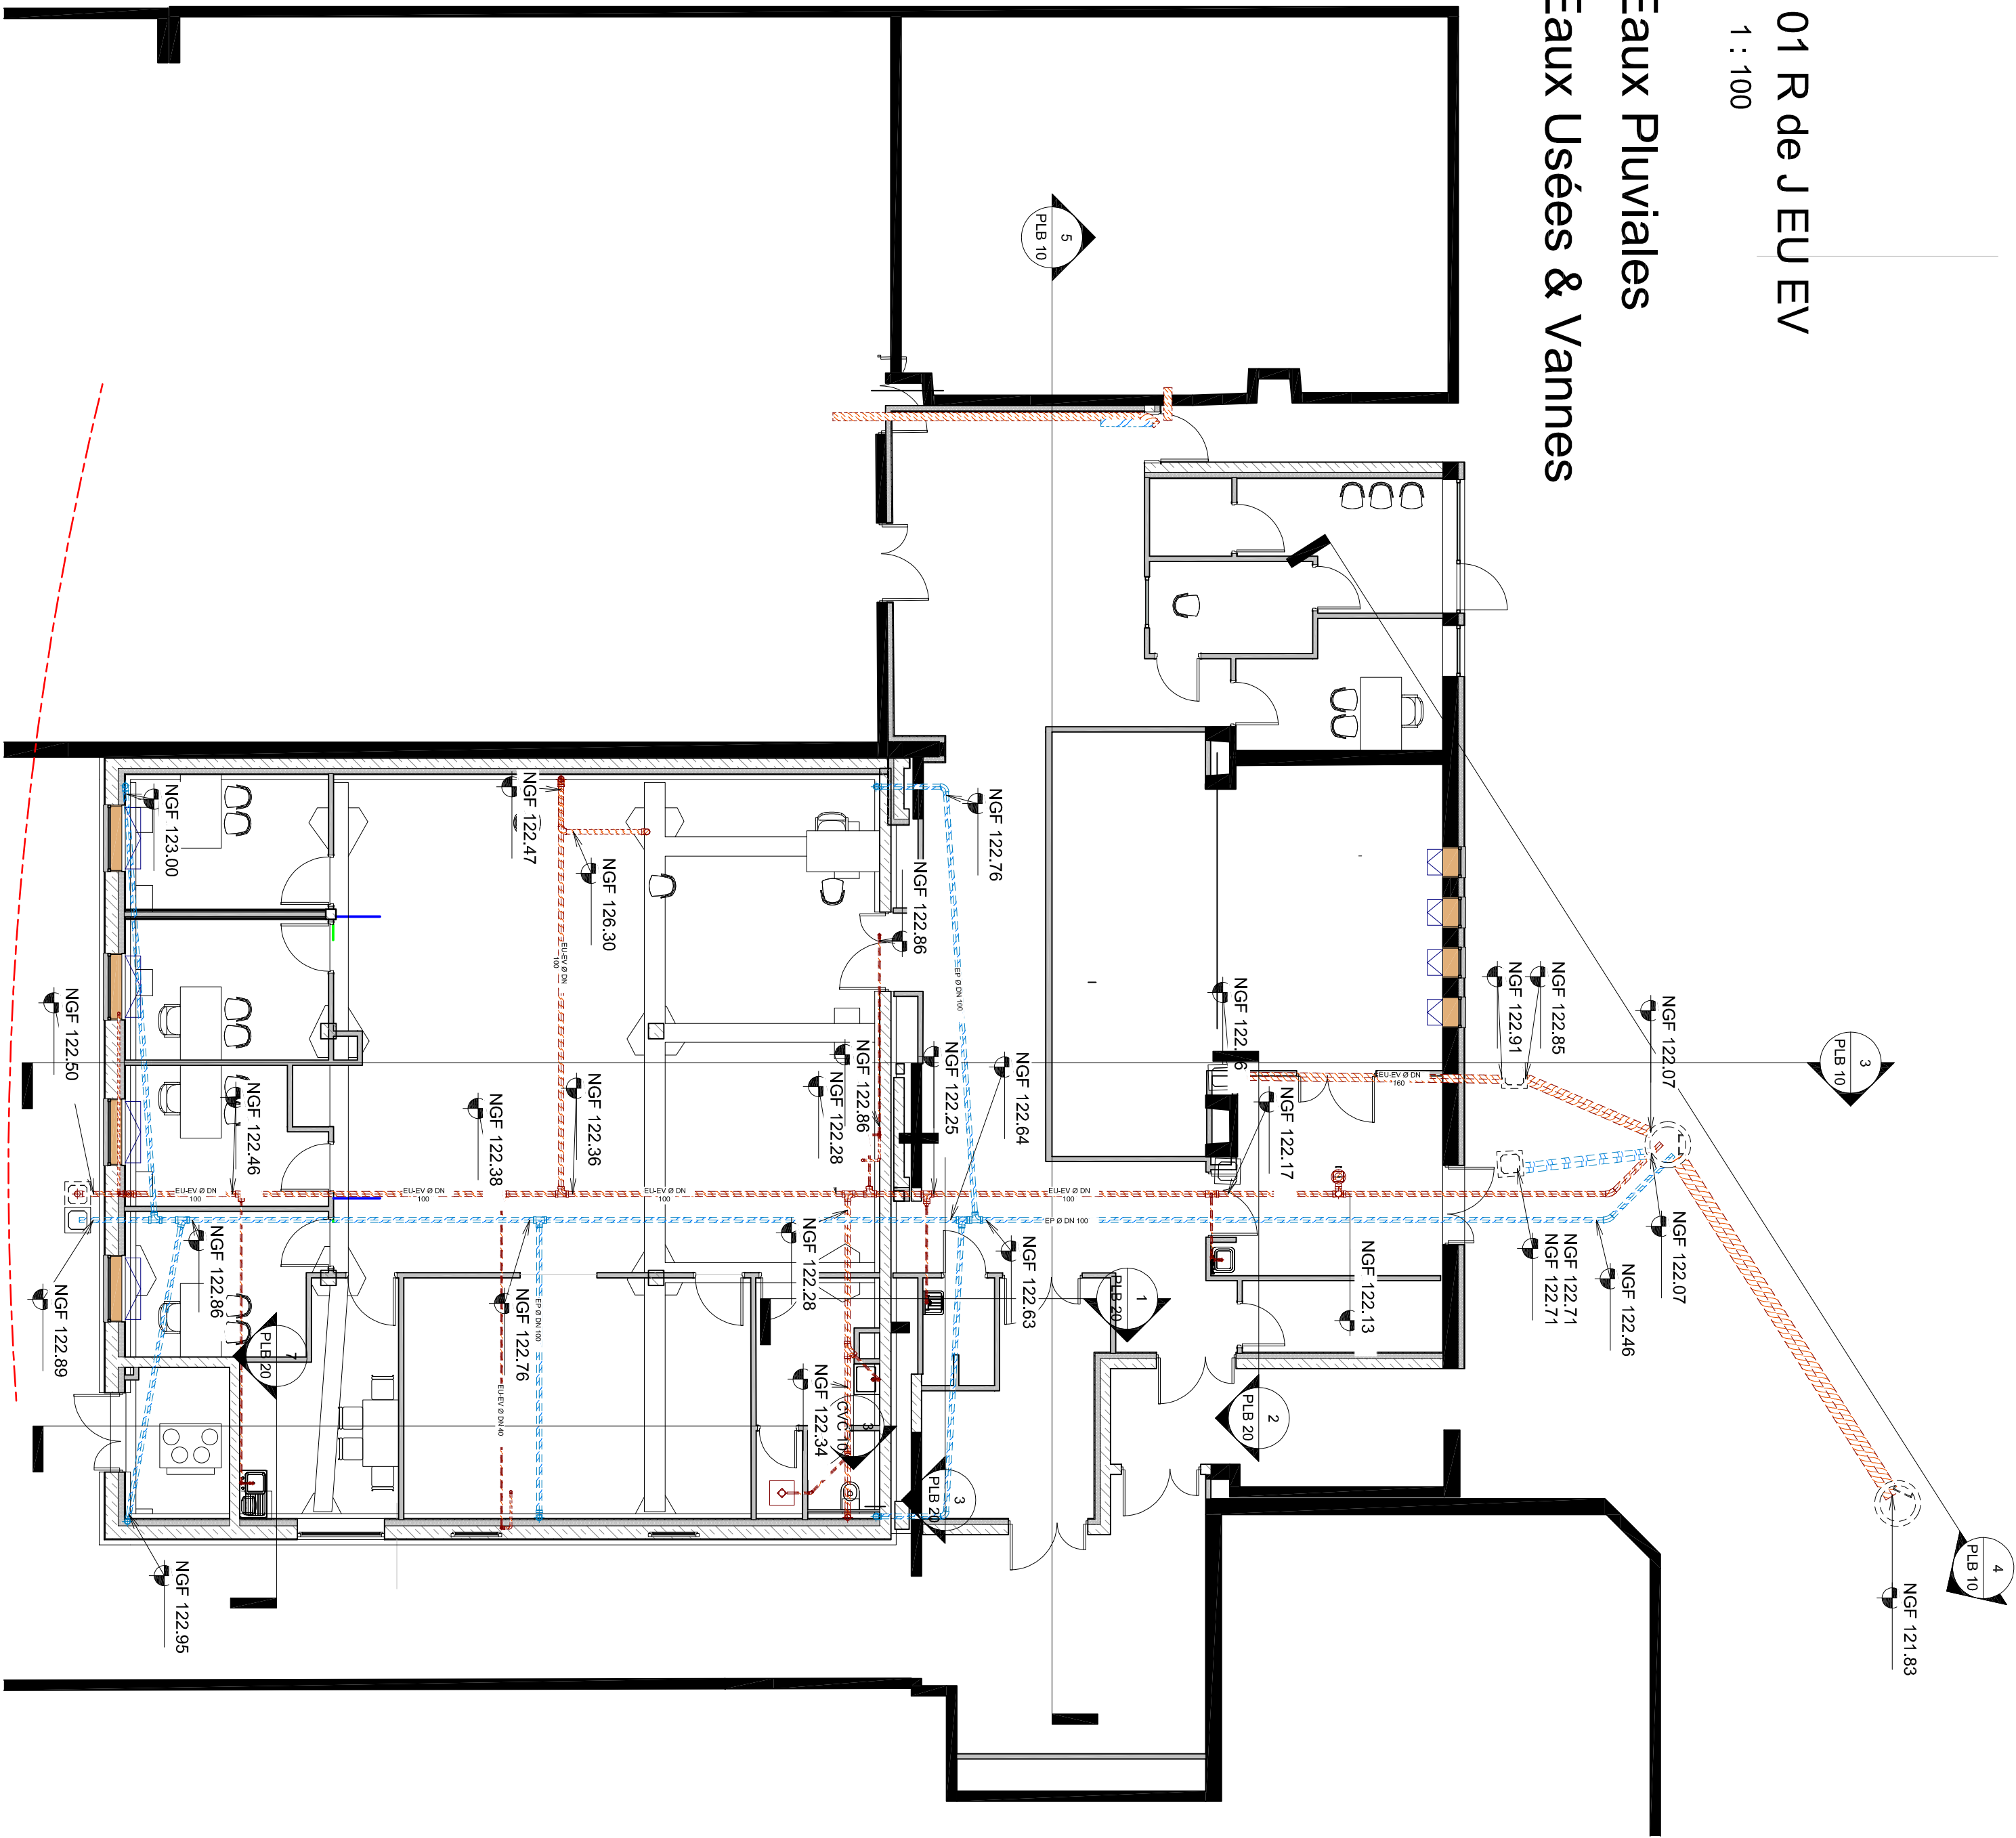

Nomenclature des canalisations EU...		
Diamètre	Famille	Longueur
40 mm	Canalisato	54.47
100 mm	Canalisato	52.16
160 mm	Canalisato	12.04
200 mm	Canalisato	2.77
315 mm	Canalisato	7.81
Total général: 89		129.25

03 R+1	23 Niveau FP R de c	67.07
02 R de C	64.30	
13 Niveau FP R de J	63.10	
01 R de J	60.97	
33 Niveau FP R+1	70.36	
R+2	70.86	
R+1	67.57	
R+0	64.30	

Construction d'une pharmacie au sein du CH / CAVALLON (84)
119, Av. GEORGES CLEMENCEAU - BP 157 - 84304 CAVALLON CEDEX

PLB 10 - Réseau EU EV EP R de J et R de C

Int.	Date de révision	Nomenclature des révisions	Description de la révision
A	10.05.2024	CHANGEMENT	MAJORATION DES AUTOMATISMES
B	02.04.2024	ZONE COUPE EU EV	

DOSSIER	PHASE	DATE	EMETTEUR
144	REC	07.04.2024	BT INOCECOM

PLB 10