


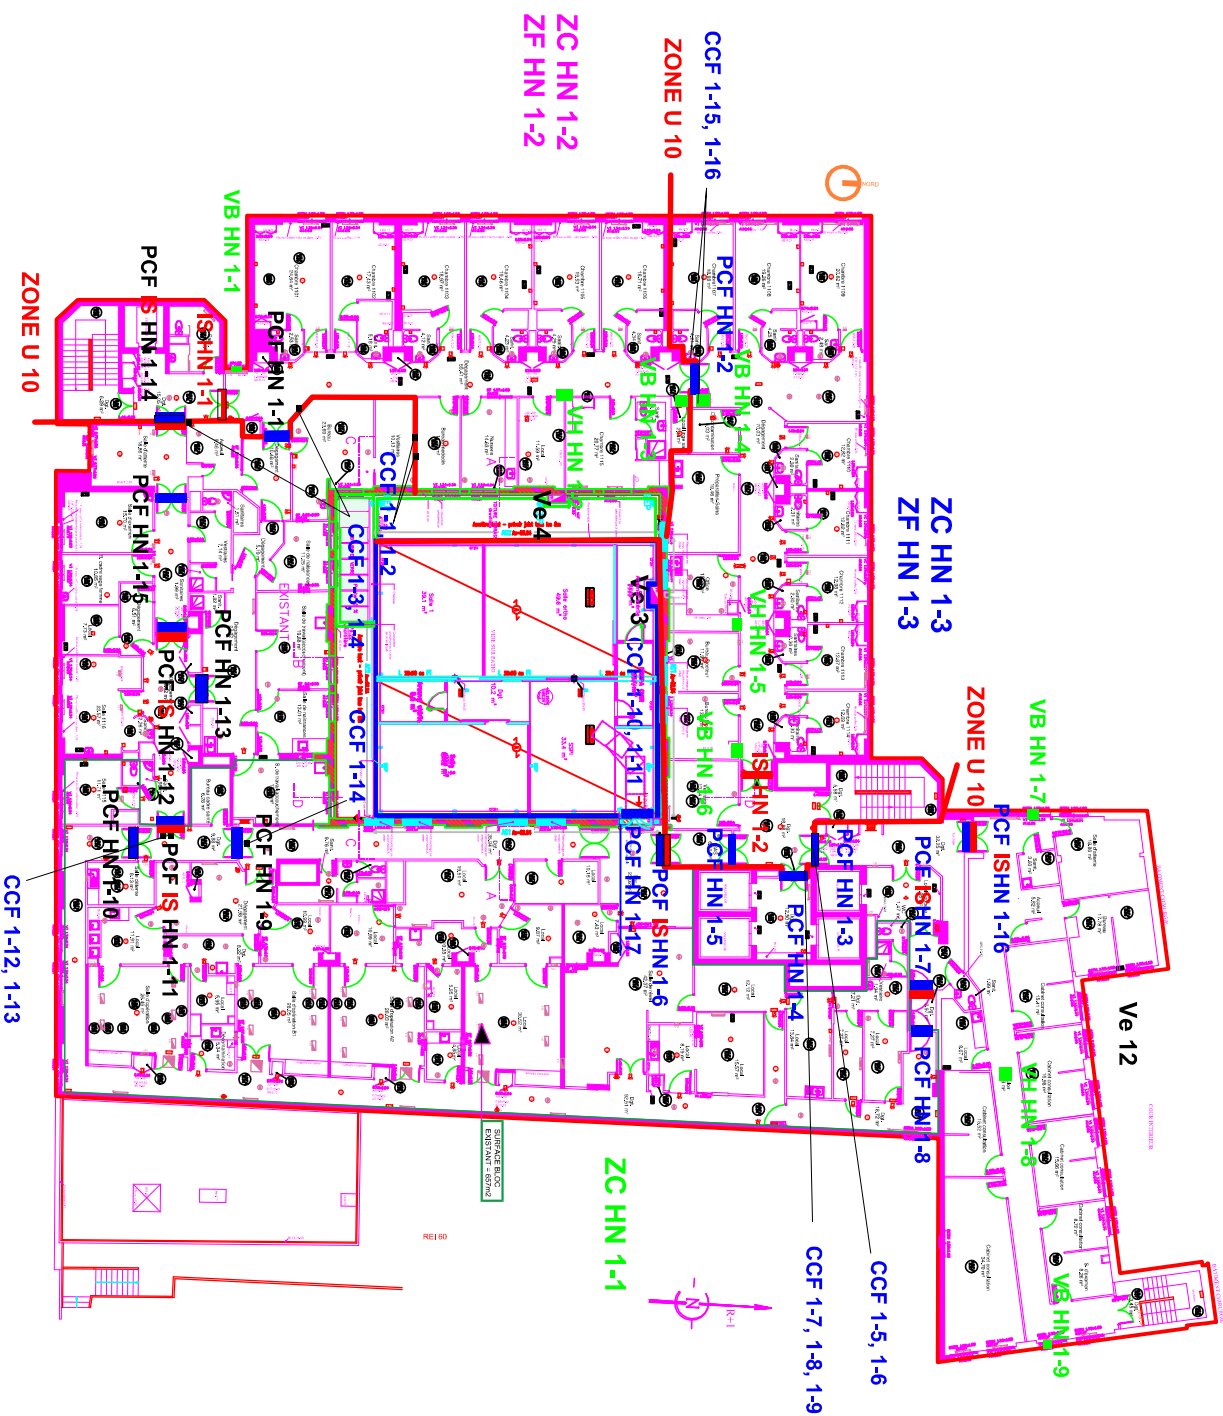

Implantation d'une porte DAS complémentaire PCF HN1-17 dans la ZC HN1-1

Tx Pharmacie CHI Cavailon	Plan des DAS	R+1	SSI
Société EXITIS WTC 2, rue Henri Barbusse 3001 Marseille	C.SARDE	24.04.2026	