


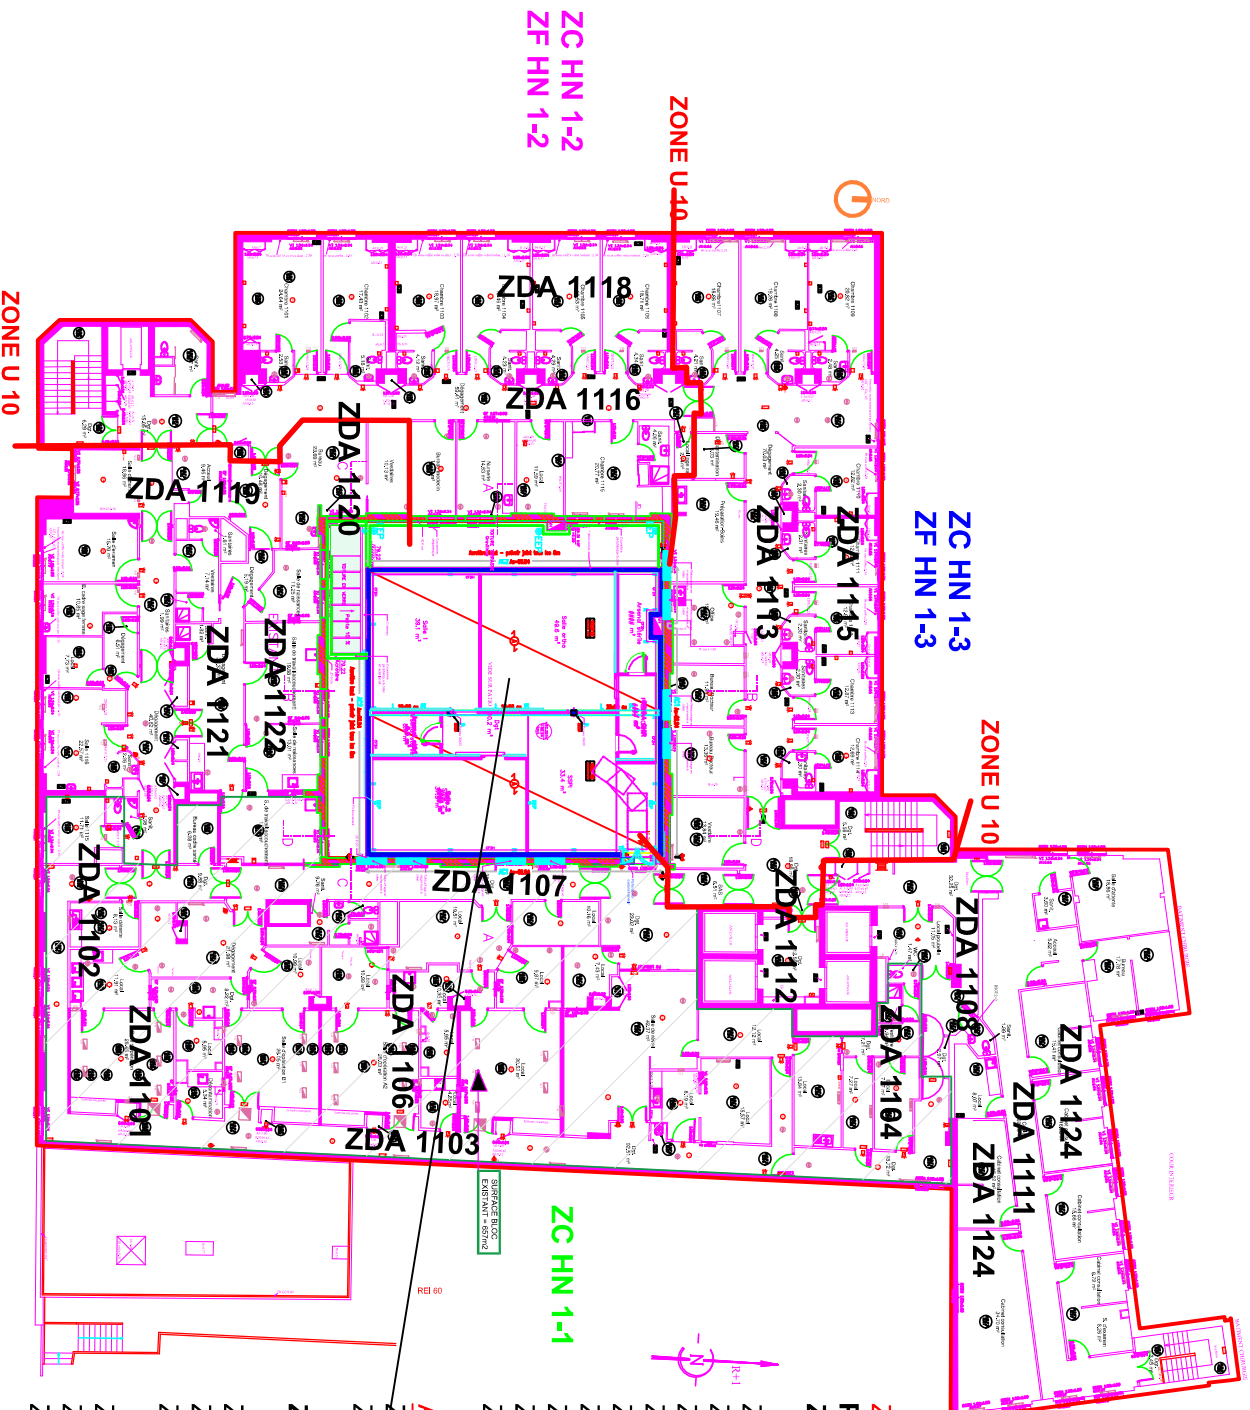

ZC HN 1-3
ZF HN 1-3

ZONE U 10

ZC HN 1-2
ZF HN 1-2

ZONE U 100

ZONE U 10

ZC HN 1-1

SURFACE BLEUE
EXISTANTE - 657m²

REI 60

ZA GS Etablissement

Pour la zone HN1-1 modifiée ;

Zones de détection existantes (liste non exhaustive):

- ZDM 1100 HN 1er étage Z1-1
- ZDA 1101, 1102, 1106, 1104 1108 HN 1er Locaux Zone 1-1
- ZDA 1103 HN 1er Circul Blocs Zone 1-1
- ZDA 1107 HN 1er couloir blocs Zone 1-1
- ZDA 1124 HN 1er Locaux Consult Zone 1-1
- ZDA 1111 HN Circul Consult R+1
- ZDA 1119 dégagement sage-femmes
- ZDA 1122 Salles Mater R+1
- ZDA 1121 Circul Salles Mater R+1

A créer (Locaux créés Centre patio) :

- ZDA Locaux Blocs R+1 Centre (Salles, prépa, arsenaux) Zone 1-1
- ZDA dégagement Locaux R+1 Centre Zone 1-1

Zones existantes non modifiées :

- ZDM 1117 HN 1er étage Z1-2
- ZDA 1118 HN 1er Locaux Zone 1-2
- ZDA 1116 HN 1er Circul Zone 1-2
- ZDM 1114 HN 1er étage Z1-3
- ZDA 1115 HN 1er Locaux Zone 1-3
- ZDA 1113 HN 1er Circul Zone 1-3

Tx Pharmacie
CHI Cavailion

Plan des Zones
de détection

R+1

SSI

Société EXITIS
WTC 2, rue Henri Barbusse 3001 Marseille

C.SARDE

24.04.2026