

ALIMENTATIONS ELECTRIQUE

Prise de courant 2P+T 16A 230V normal

Poste de travail type N°1  
équipé de 4 prises normales, 4 prises ondulées  
2 RJ45

Poste de travail type N°2  
équipé de 2 prises normales, 2 prises ondulées  
2 RJ45

Colonne électrique 4 compartiments  
équipé de 7 prises normales, 4 prises ondulées et 4 RJ45

ARMOIRE ELECTRIQUE

Tableau Général Basse Tension

Tableau Divisionnaire

ALIMENTATION EN ATTENTE

Câble en attente dans boîte de dérivation

CHEMIN DE CÂBLE

Goulotte 3 compartiments

Emplacement de la descente goulotte

Chemin de câble courants forts

Chemin de câble courants faibles

SYSTEME DE SECURITE INCENDIE

Centrale incendie

VOIX DONNÉES IMAGES

RÉSEAUX INFORMATIQUE

Baie VDI

Prise RJ45

Prise RJ45 dédiée à une Borne WIFI

Prise HDMI

NOTA :

L'entreprise titulaire du présent lot devra effectuer, lors de la visite obligatoire, un relevé exhaustif des installations existantes.

À ce titre, elle devra identifier, repérer et lister l'ensemble des câbles, équipements, éclairages, cassettes de climatisation et tout autre élément raccordé ou présent dans la zone de travaux.

L'entreprise est réputée avoir pris connaissance des lieux lors de sa visite préalable et devra réaliser tous les relevés nécessaires à la parfaite exécution de ses prestations.

Elle assurera, sans supplément de prix, l'ensemble des raccordements, adaptations et remises en service des équipements existants impactés par les travaux, même si ceux-ci ne sont pas explicitement mentionnés sur les plans ou dans les pièces du marché.

PROJET / PROJECT


RENOVATION DES INSTALLATIONS ELECTRIQUES (CFO)  
ET INFORMATIQUES (CFA) DU BATIMENT SGDCD




|   |            |                  |                                                                  |                                      |                          |                        |                      |  |
|---|------------|------------------|------------------------------------------------------------------|--------------------------------------|--------------------------|------------------------|----------------------|--|
| 2.0   | 29/07/2026 | INDICE A         | MàJ NOMINATION PIECES R-1                                        |                                      | ABO                      | GSA                    | RLE                  |  |
| 1.0   | 23/07/2026 | INDICE A         | EDITION ORIGINALE                                                |                                      | GSA/ABO                  | NBR                    | RLE                  |  |
| REV.   | DATES      | IND. PLAN ARCHI. | MODIFICATIONS / MODIFICATIONS                                    |                                      | DESS. PAR<br>DRAW BY     | VERIF. PAR<br>CHECK BY | APPR. PAR<br>APPROVE |  |
| BET / TECHNICAL OFFICE   |            |                  | MOA / PROJECT OWNER                                              |                                      | MOE / PROJECT CONTRACTOR |                        |                      |  |
| <div></div> <div>Guadeloupe - Martinique - Guyane -<br/>Saint-Martin - Saint-Barthélemy</div> <div>Tel : +590 590 32 52 00<br/>Fax : +590 590 32 52 50</div> <div>contact@tecsol-antilles-guyane.fr</div> <div>www.tecsol-antilles-guyane.fr</div> <div></div> |            |                  | DIDAG                                                            |                                      | TECSOL                   |                        |                      |  |
|   |            |                  | PHASE / PHASE                                                    |                                      |                          |                        |                      |  |
|   |            |                  | DOSSIER DE CONSULTATION DES ENTREPRISE                           |                                      |                          |                        |                      |  |
|   |            |                  | DOCUMENT / DOCUMENT                                              |                                      |                          |                        |                      |  |
|   |            |                  | PLAN D'IMPLANTATION<br>COURANTS FORTS ET FAIBLES<br>TOUS NIVEAUX |                                      |                          |                        |                      |  |
| ECH.   |            | FORMAT           |                                                                  | IDENTIFIANT                          |                          |                        |                      |  |
| SO   |            | A3               |                                                                  | D26-2-021 DIDAG SGCD-MOE-PRO-PLA_2.0 |                          |                        |                      |  |

CE DOCUMENT NE PEUT EN AUCUN CAS ETRE REPRODUIT NI DIVULGUE SANS AUTORISATION PREALABLE. / THIS DOCUMENT IS NOT ALLOWED TO BE COPY OR DISCLOSE WITHOUT SPECIAL AUTHORIZATION

Niveau  
Rez de chaussée

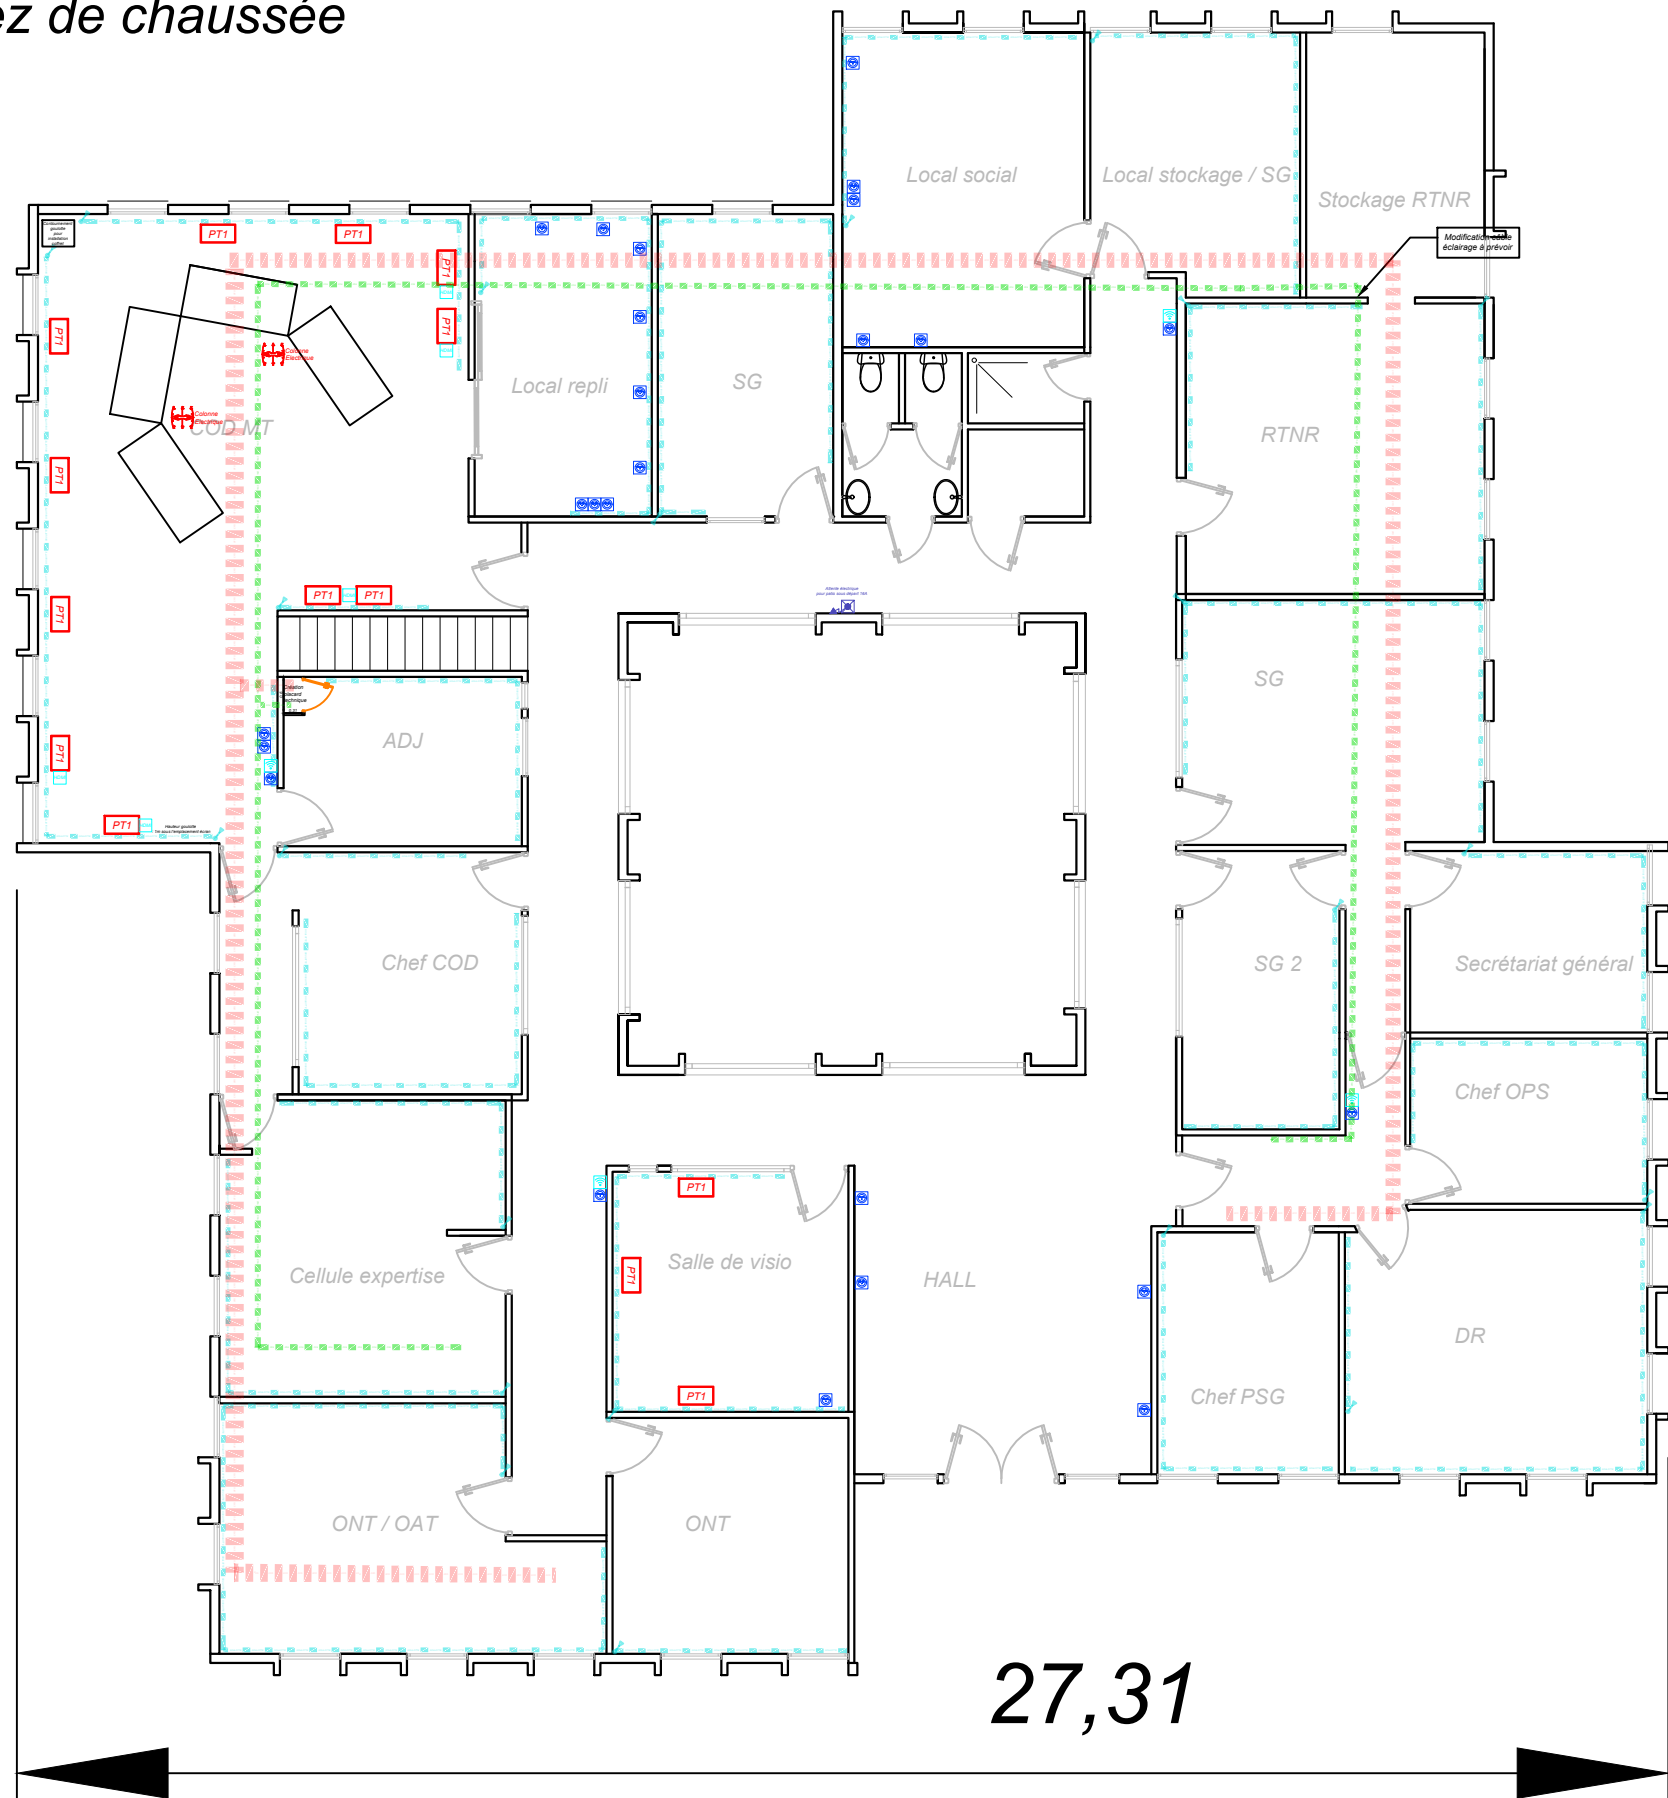

Niveau R-1

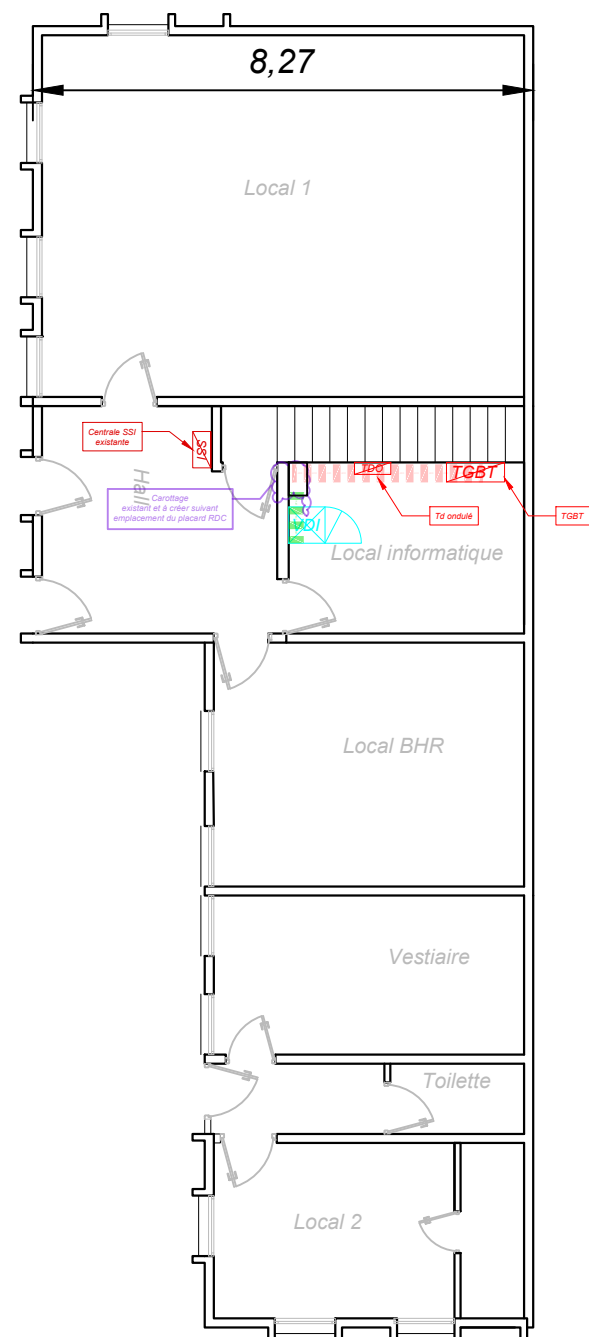

|      |            |                  |                               |                      |                       |                      |
|------|------------|------------------|-------------------------------|----------------------|-----------------------|----------------------|
| 2.0  | 29/07/2026 | INDICE A         | MàJ NOMINATION PIECES R-1     | ABO                  | NBR                   | RLE                  |
| 1.0  | 23/07/2026 | INDICE A         | EDITION ORIGINALE             | GSA/ABO              | NBR                   | RLE                  |
| REV. | DATES      | IND. PLAN ARCHI. | MODIFICATIONS / MODIFICATIONS | DESS. PAR<br>DRAW BY | VERIF. PAR<br>CHECKBY | APPR. PAR<br>APPROVE |



SGCD - Rénovation électrique CFO et CFA  
Plan de principe - Implantations des équipements