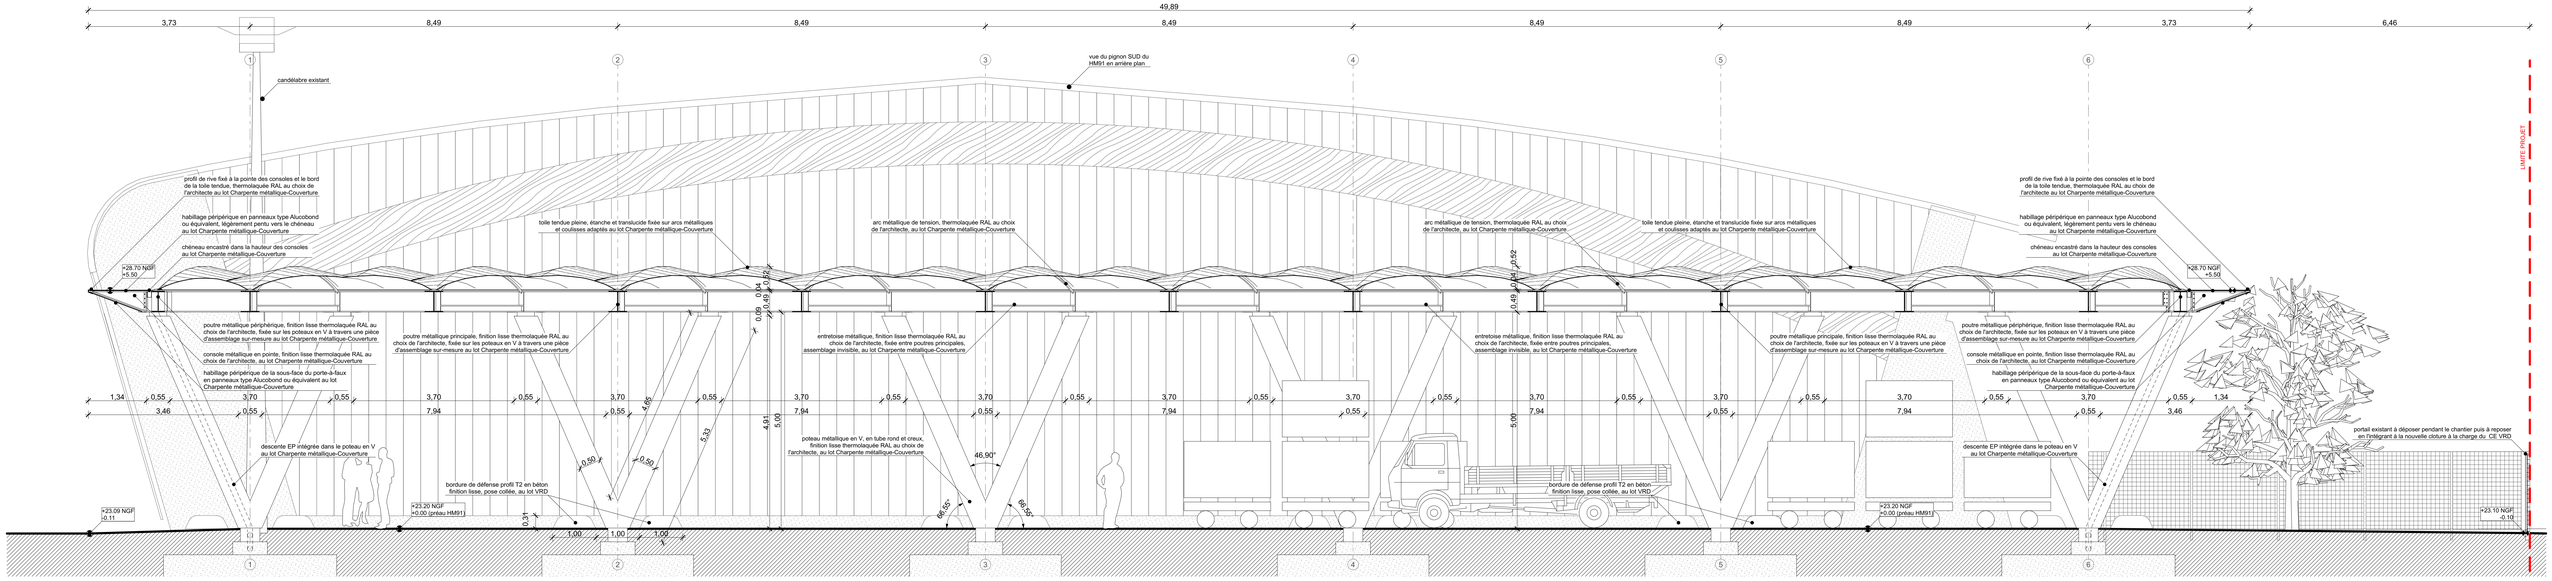

COUPE GG Longitudinale sur préau du HM91

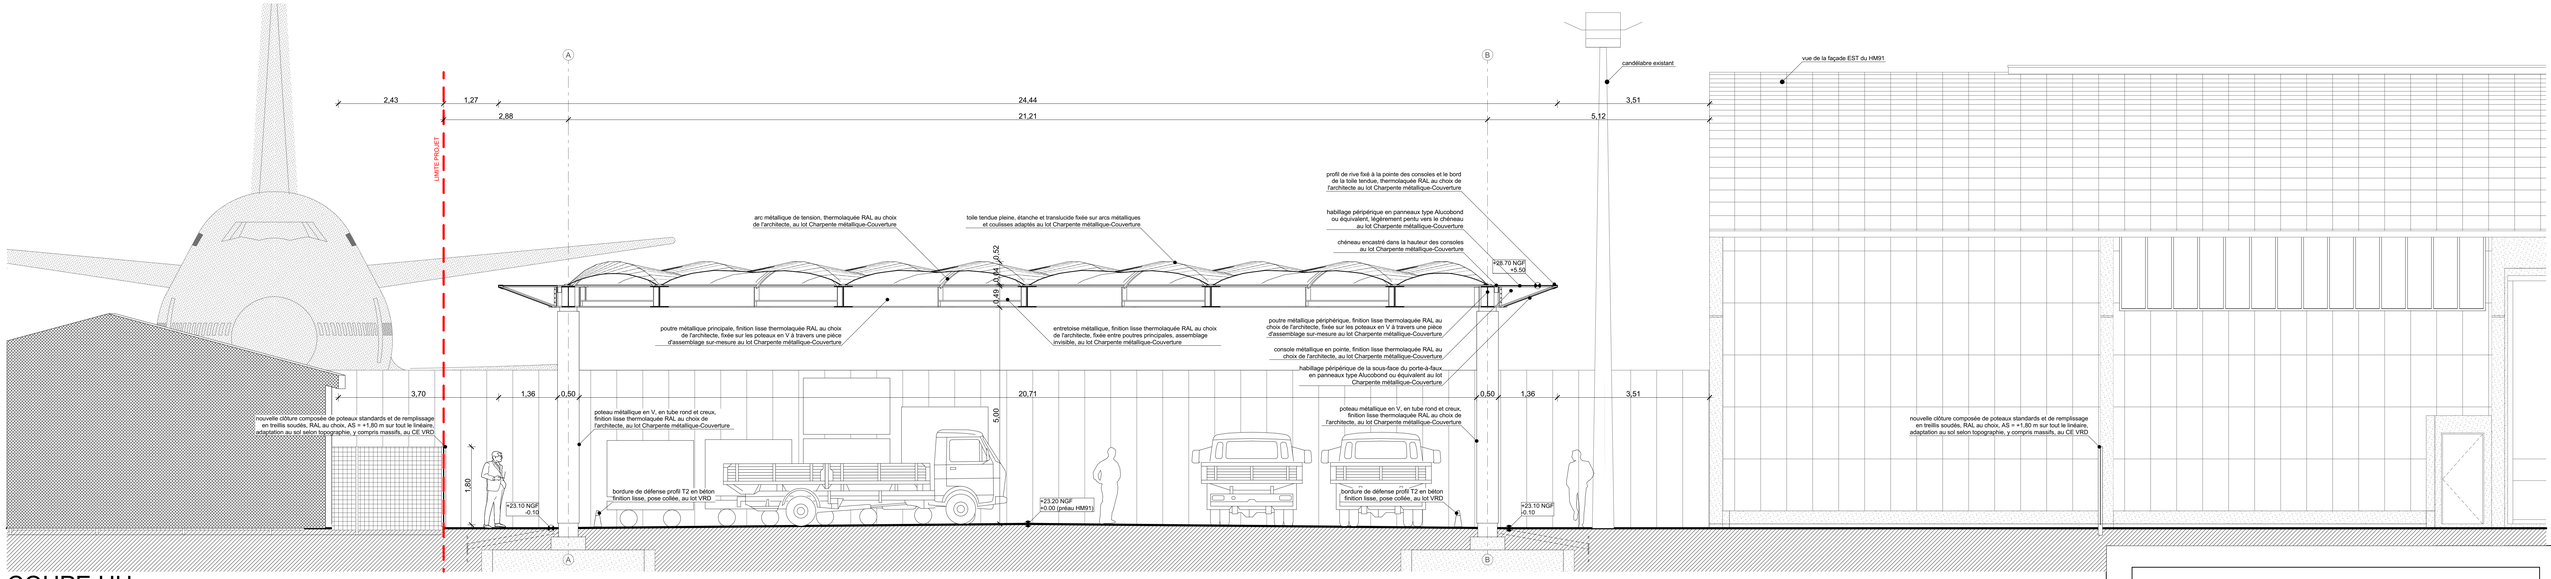

COUPE HH Transversale sur préau du HM91

Base aérienne 125, travaux d'adaptation capacitaire de l'escale aérienne (HM91)

MAITRISE D'OUVRAGE	SERVICE D'INFRASTRUCTURE DE LA DÉFENSE SUD EST 22 Avenue Leclerc, BP 97423, 69 347 Lyon Cedex 07	06 40 77 18 20	Nicolas ARFEUILLERE nicolas.arfeuillere@intradef.gouv.fr
ARCHITECTE MANDATAIRE	NICOLAS TOURY SA 4-10 rue Léon Paulet, 13008 MARSEILLE	04 91 47 32 56 06 28 04 91 46	Nicolas TOURY ni@nitsa.archi Hana SAMET ha@nitsa.archi
BET TCE	BETOM INGÉNIERIE Immeuble le Nobel, 570 Rue Alfred Nobel, 34 000 Montpellier	04 67 50 83 61 06 58 53 42 84	Nicolas PASTRE n.pastre@betom.fr
CONTROLEUR TECHNIQUE	SOCOTEC 160 RUE LAWRENCE DURRELL BP 51206 84911 AVIGNON CEDEX 9	06 18 81 03 85	Justine CAUMARTIN justine.caumartin@socotec.com
COORDONNATEUR OPC	*En attente de désignation*		
COORDONNATEUR SSI	SAPAR 265, chemin de la Tour de l'Evêque Immeuble SAGA 30000 NIMES	04 66 64 79 56 07 50 94 50 10	Tony MILLASSEAU tmillasseau@saptun.fr
COORDONNATEUR SPS	VERITAS ZA LENFANT - 405 rue Emilien Gautier, 13100 Aix en Provence	06 45 12 72 39	Aids HAMDI aids.hamdi@bureauveritas.com

TITRE	OBSERVATION	INDICE	DATE
		2	26/03/2026

PHASE	NOM DU DOCUMENT	ECHELLE	N° DOCUMENT
DCE	PREAU DU HM91 - COUPES G, H	1:50	13