


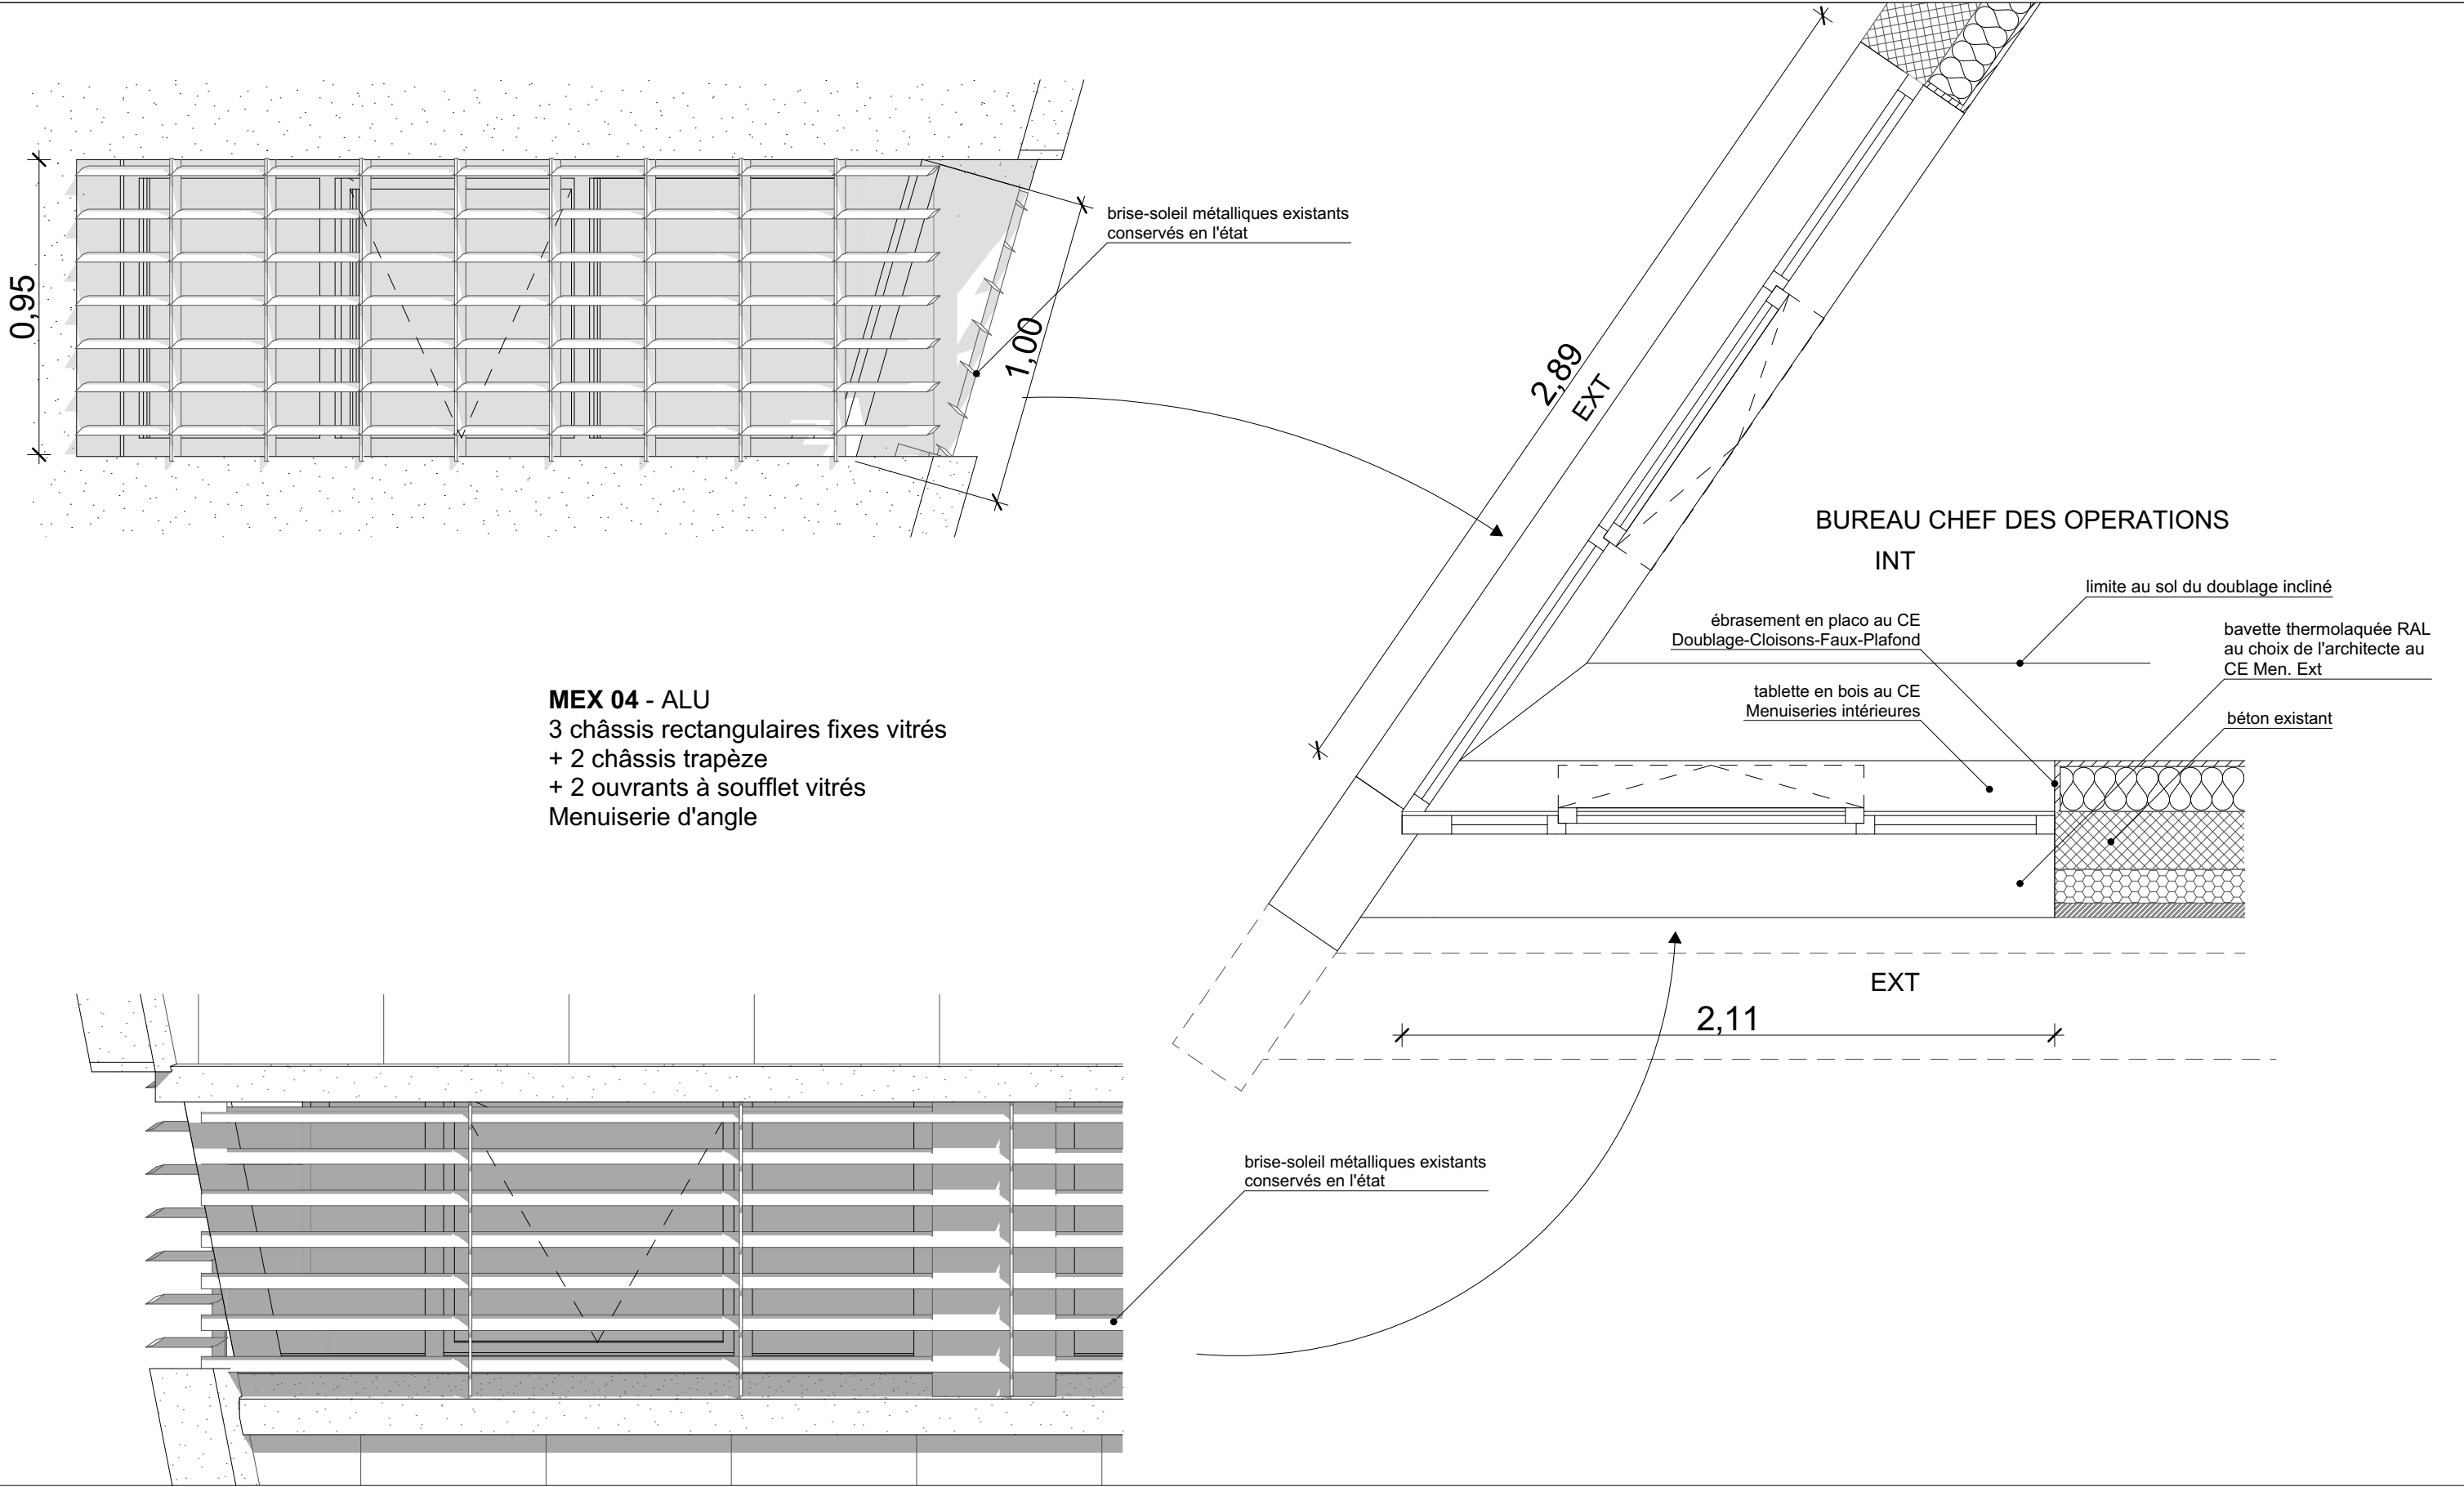

**MEX 04 - ALU**  
3 châssis rectangulaires fixes vitrés  
+ 2 châssis trapèze  
+ 2 ouvrants à soufflet vitrés  
Menuiserie d'angle

| PROJET                                                                                          | MAITRISE D'OUVRAGE   | ARCHITECTE MANDATAIRE                                                                             | BET TCE   | CONTROLEUR TECHNIQUE                                                                       | OPC                       | CSSI                                                                                        | CSPS                                                                                      | PHASE    | ECHELLE                    | N° DU DOCUMENT                                              |
|-------------------------------------------------------------------------------------------------|---|---------------------------------------------------------------------------------------------------|---|--------------------------------------------------------------------------------------------|---------------------------|---------------------------------------------------------------------------------------------|-------------------------------------------------------------------------------------------|----------|----------------------------|-------------------------------------------------------------|
| Base aérienne 125 - Travaux d'adaptation capacitaire de l'escala aérienne (HM 91) À ISTRES (13) | Service d'Infrastructure de la Défense<br>SUD EST<br>BP 97423 - 69347 LYON Cedex 07<br>07 50 65 94 59<br>06 40 77 18 20 | NTSA Architectes<br>4 - 10 rue Léon Paulet<br>13008 MARSEILLE<br>04 91 47 32 56<br>06 25 04 91 46 | BETOM Ingénierie<br>Immeuble Le Nobel, 2e étage<br>770 rue Alfred Nobel<br>34000 MONTPELLIER<br>06 58 53 42 94 | SOCOTEC<br>160 RUE LAWRENCE DURRELL<br>BP 51206<br>84911 AVIGNON CEDEX 9<br>06 18 81 03 85 | En attente de désignation | GAIPAR<br>260, chemin de la Tour de l'Evêque Immeuble SAGA<br>30000 NIMES<br>07 50 54 50 10 | VERITAS<br>ZA LENFANT- 405 rue Emilien Gautier<br>13100 Aix en Provence<br>06 45 12 72 39 | DCE ind2 | 1:20<br>DATE<br>26/03/2026 | MEX 04<br>DOCUMENT A3<br>CARNET DES MENUISERIES EXTERIEURES |