


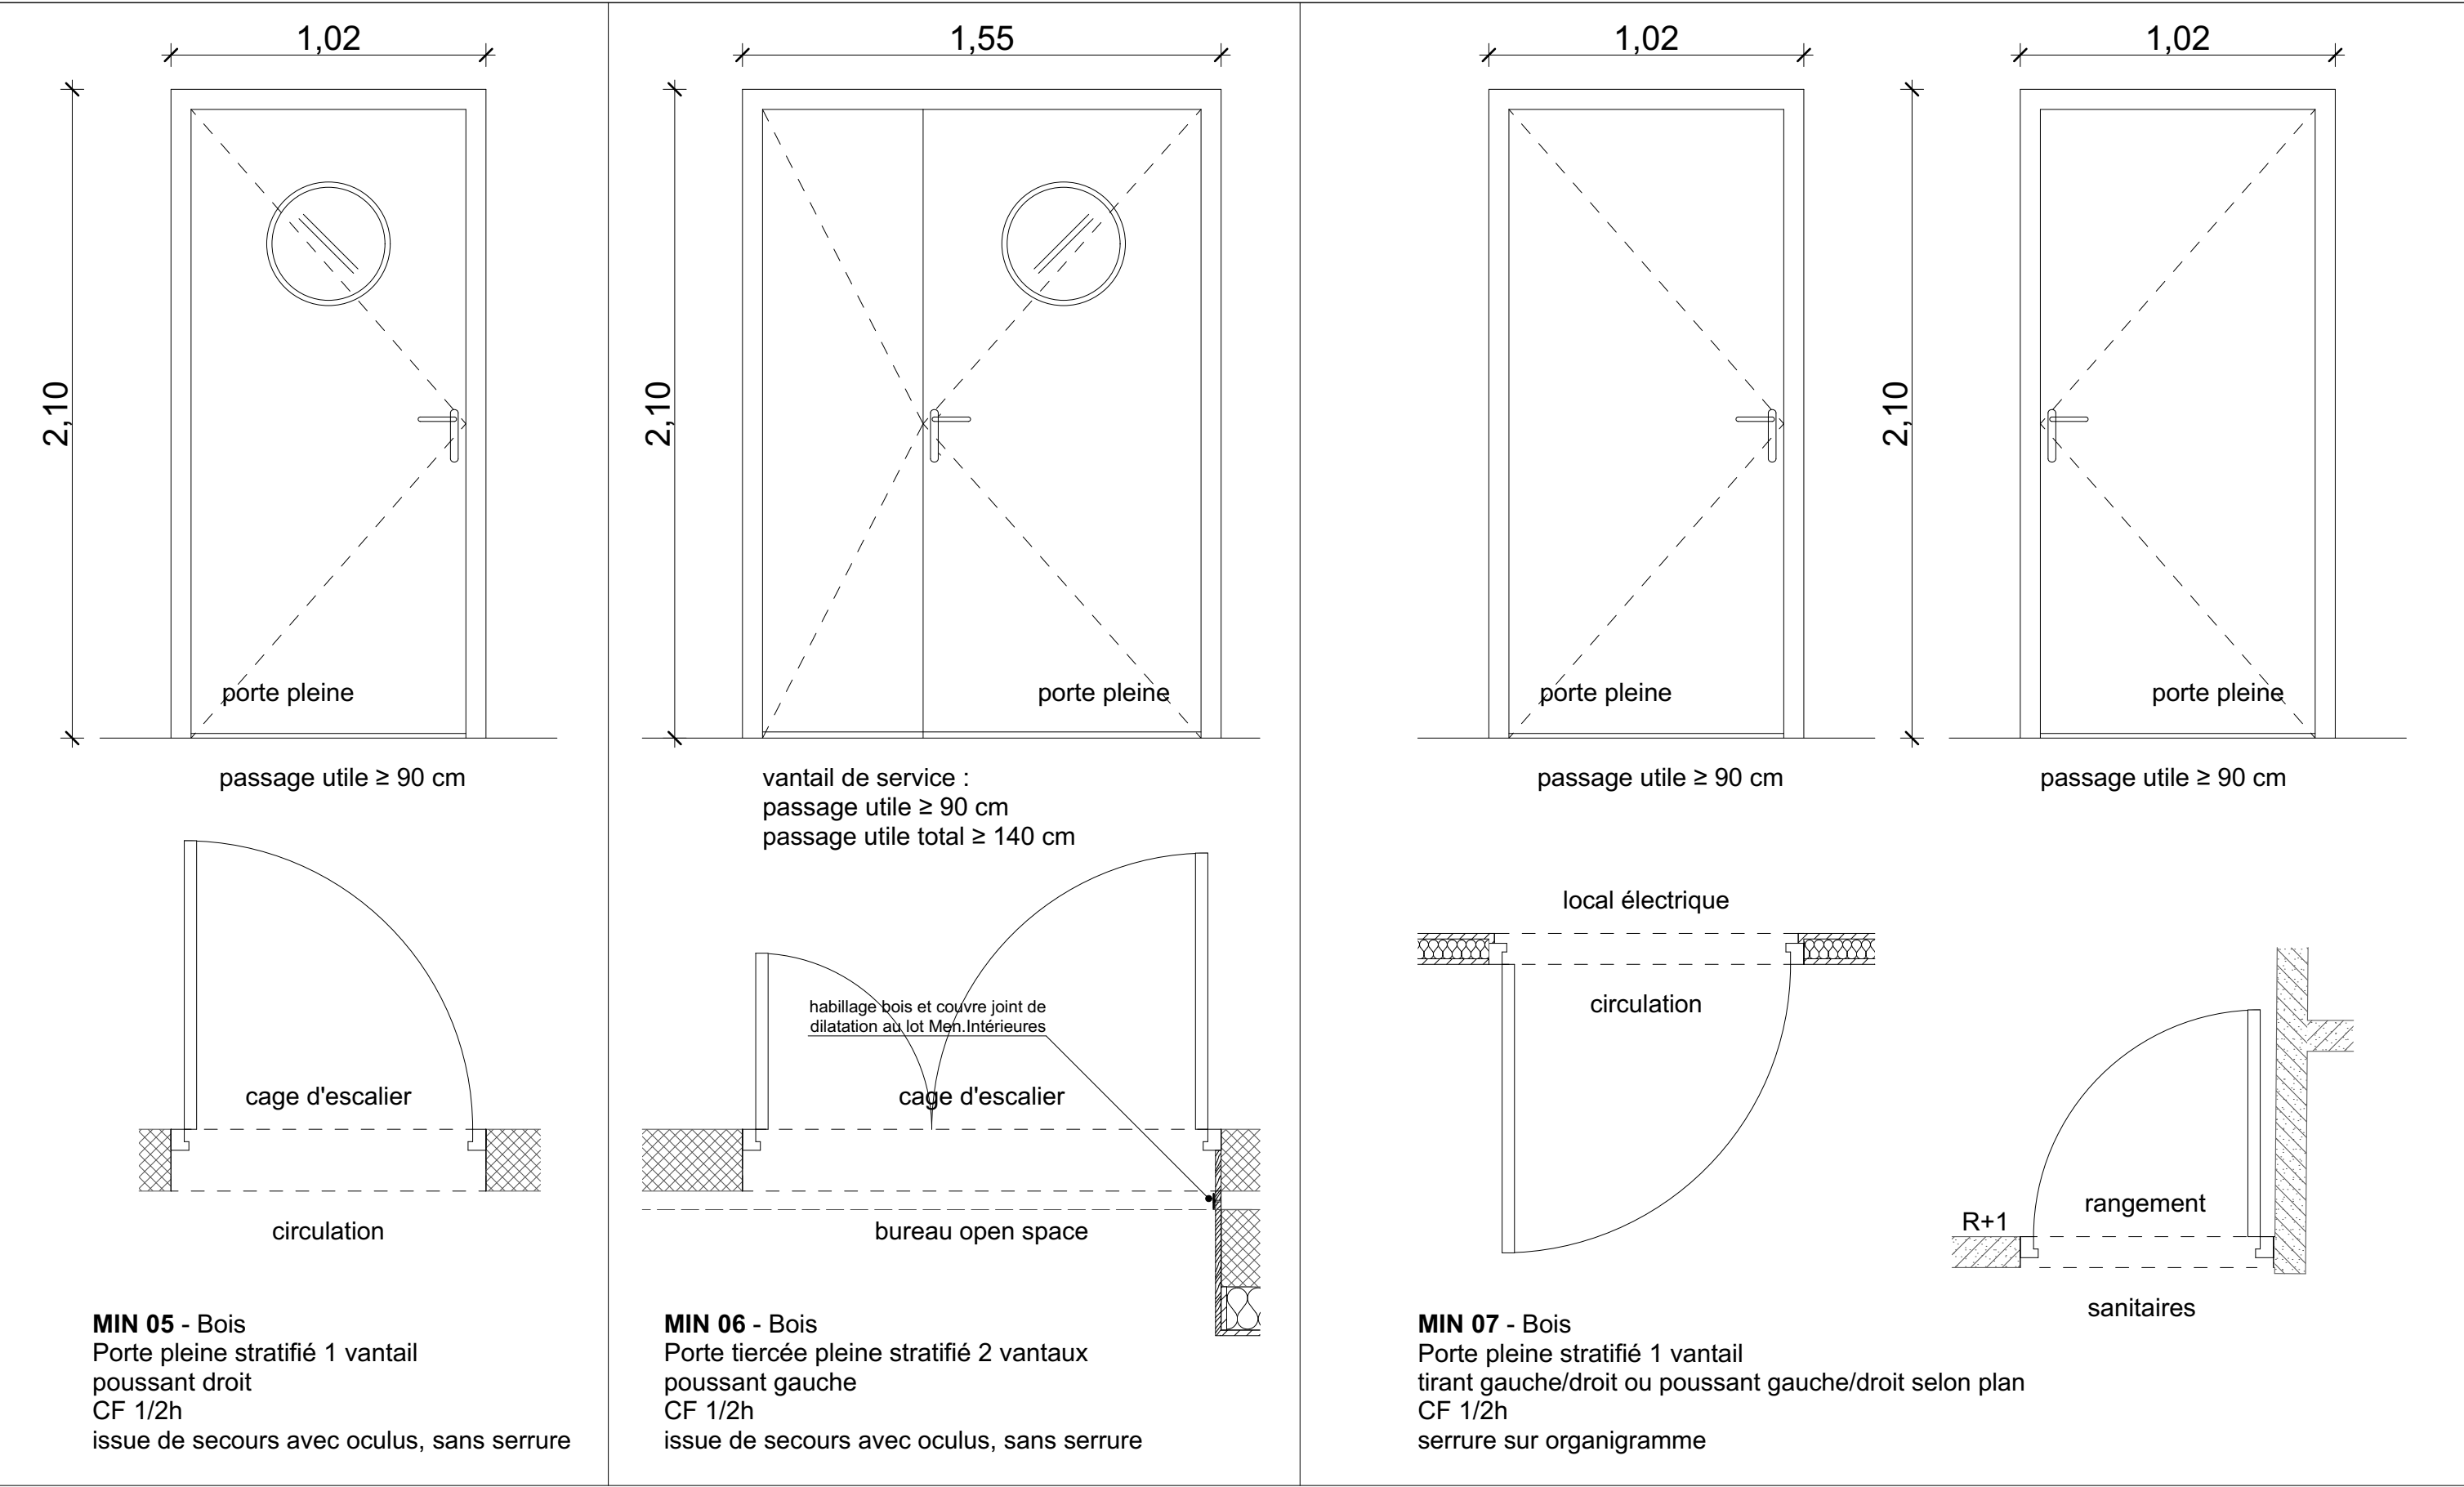

PROJET	MAITRISE D'OUVRAGE	ARCHITECTE MANDATAIRE	BET TCE	CONTROLEUR TECHNIQUE	OPC	CSSI	CSPS	PHASE	ECHELLE	N° DU DOCUMENT
Base aérienne 125 - Travaux d'adaptation capacitaire de l'escale aérienne (HM 91) À ISTRES (13)	Service d'Infrastructure de la Défense SUD EST BP 97423 - 69347 LYON Cedex 07 07 50 65 94 59 06 40 77 18 20	NTSA Architectes 4 - 10 rue Léon Paulet 13008 MARSEILLE 04 91 47 32 56 06 25 04 91 46	BETOM Ingénierie Immeuble Le Nobel, 2e étage 770 rue Alfred Nobel 34000 MONTPELLIER 06 58 53 42 94	SOCOTEC 160 RUE LAWRENCE DURRELL BP 51206 84911 AVIGNON CEDEX 9 06 18 81 03 85	En attente de désignation	GAIPAR 260, chemin de la Tour de l'Evêque Immeuble SAGA 30000 NIMES 07 50 54 50 10	VERITAS ZA LENFANT- 405 rue Emilien Gautier 13100 Aix en Provence 06 45 12 72 39	DCE ind2	1:20 DATE 26/03/2026	MIN 05 - MIN 06 - MIN 07 DOCUMENT A3 CARNET DES MENUISERIES INTERIEURES