



Ech : 1/20

Ech : 1/20

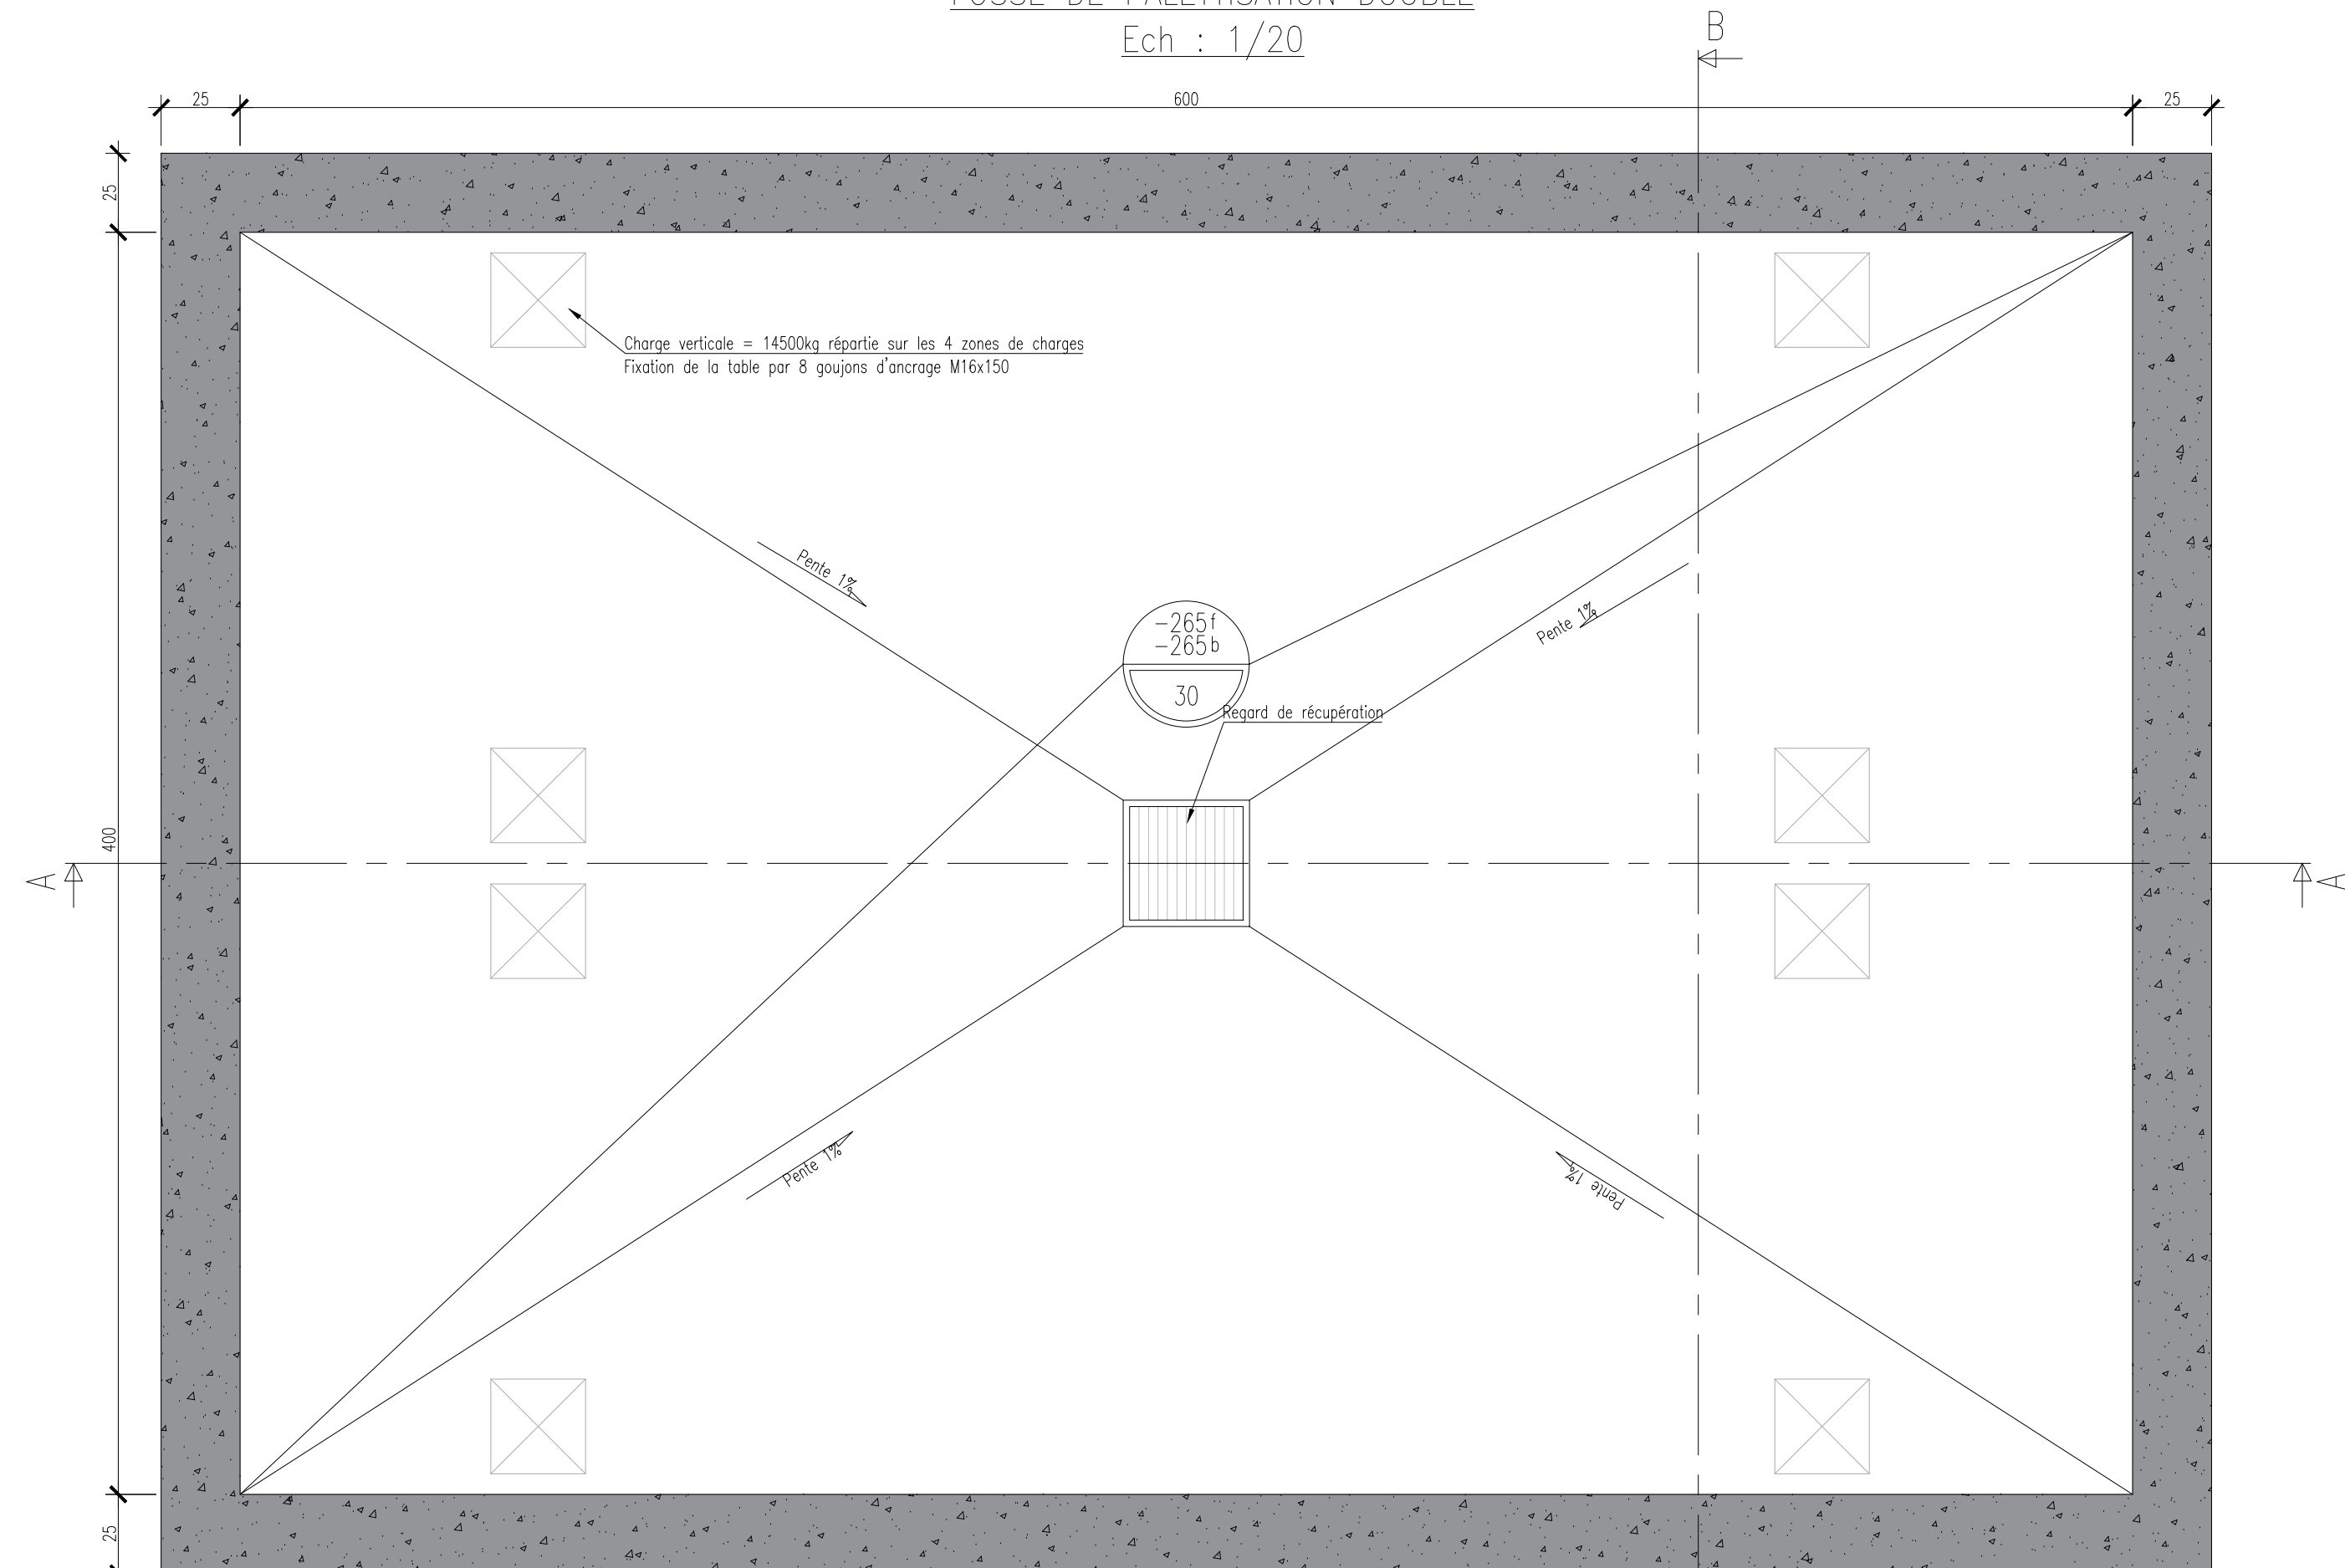


COUPE A-A

Ech : 1/20

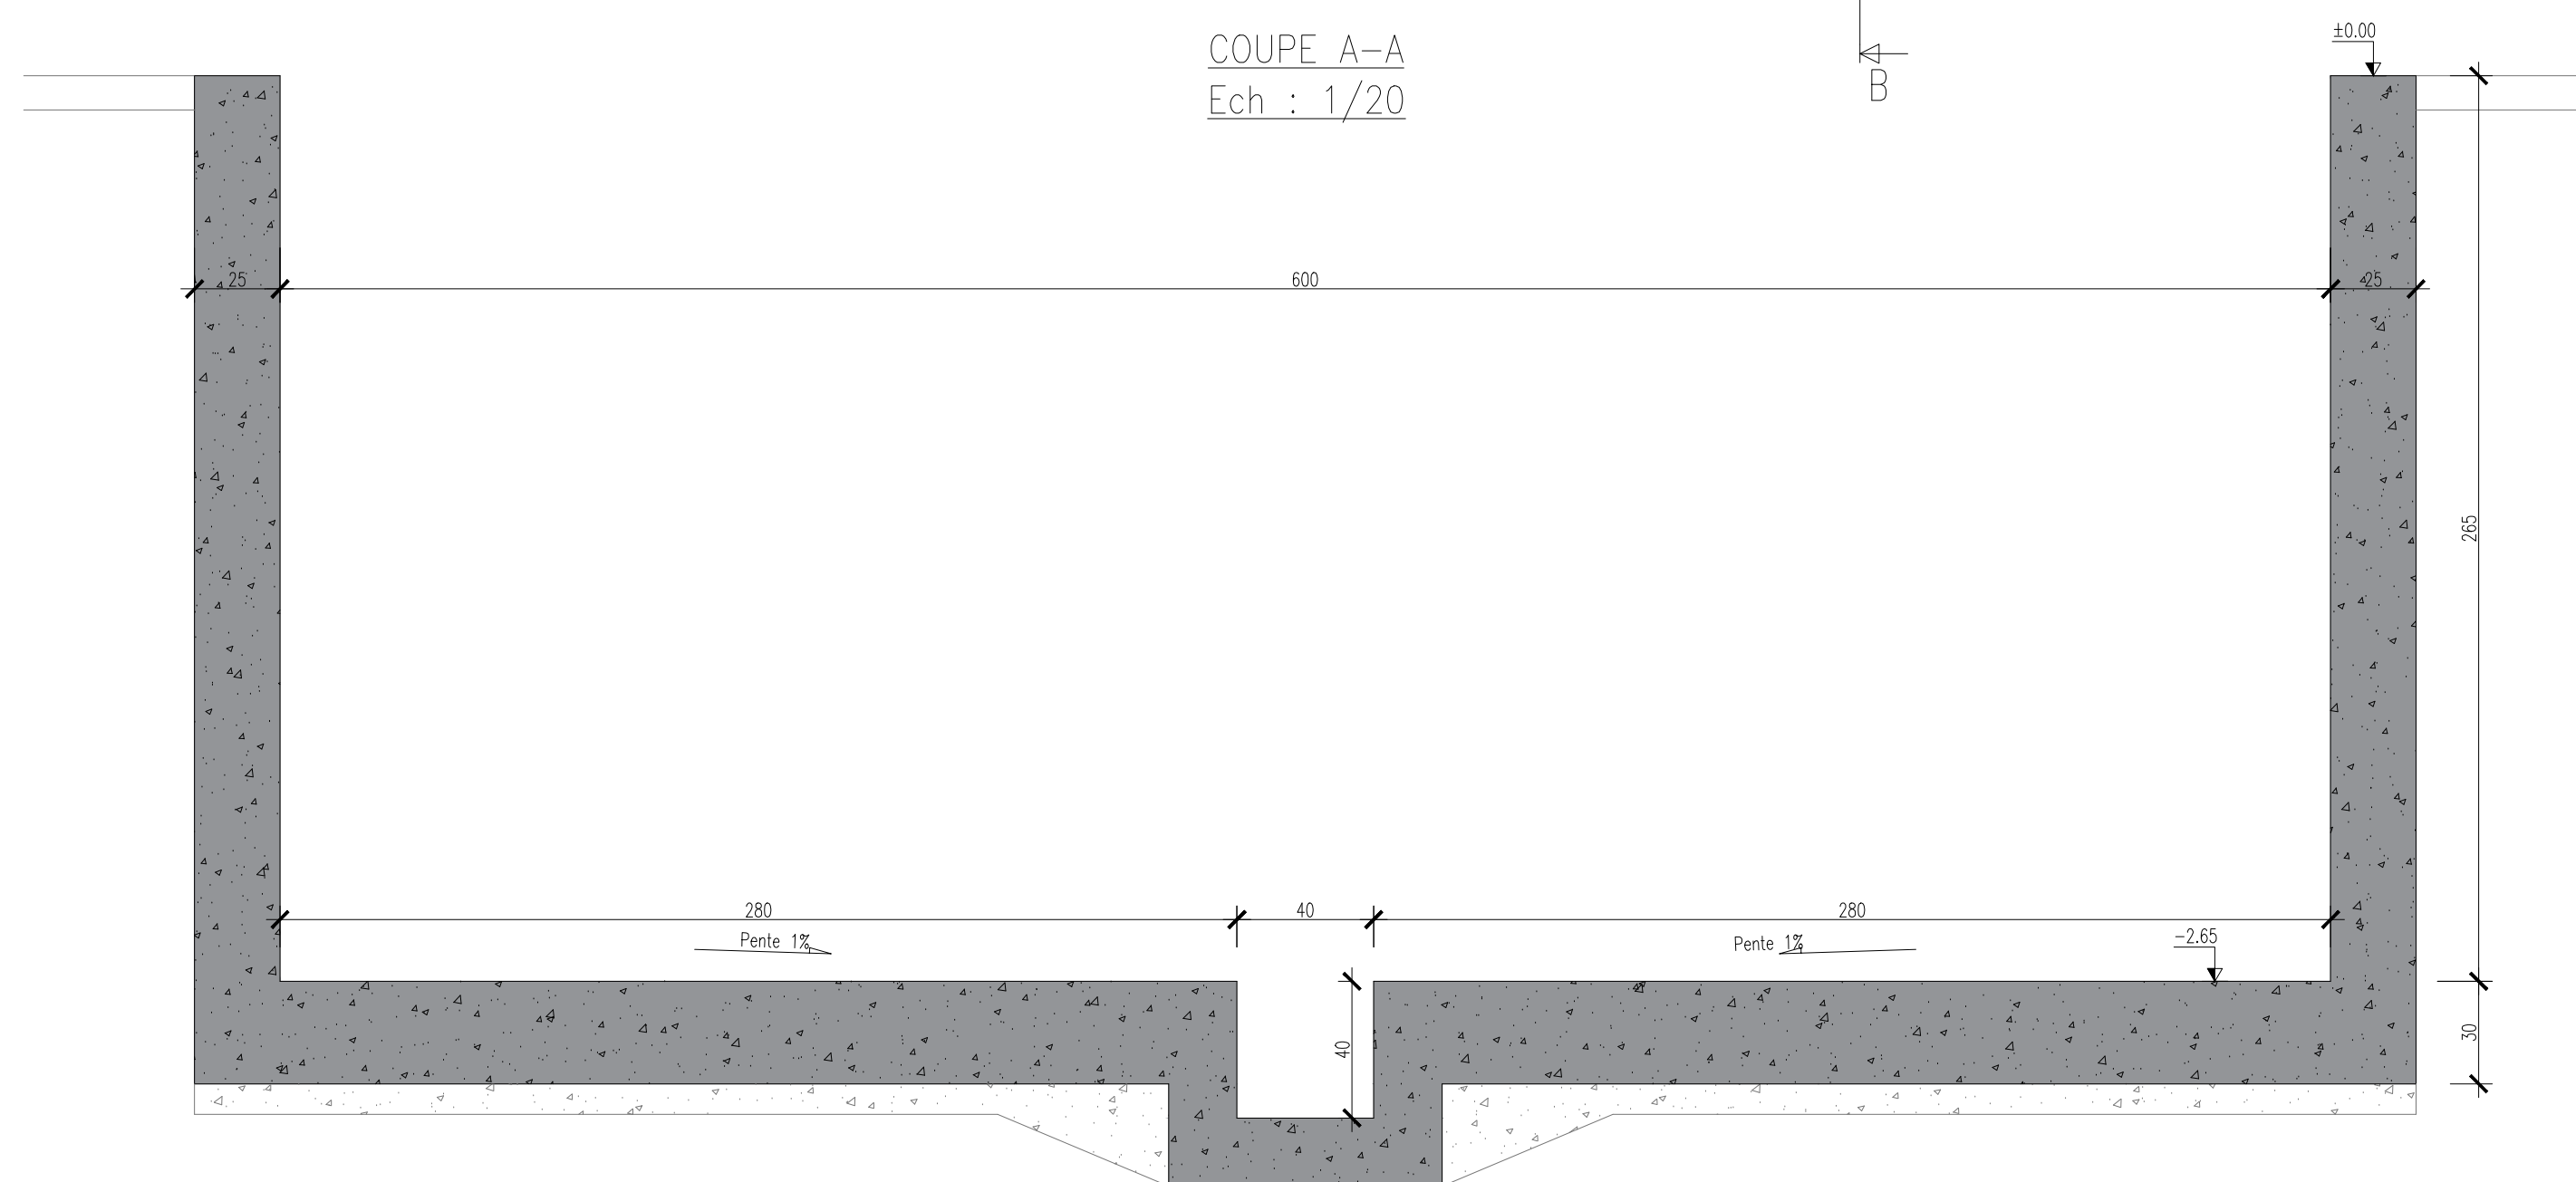


COUPE B-B

Ech : 1/20

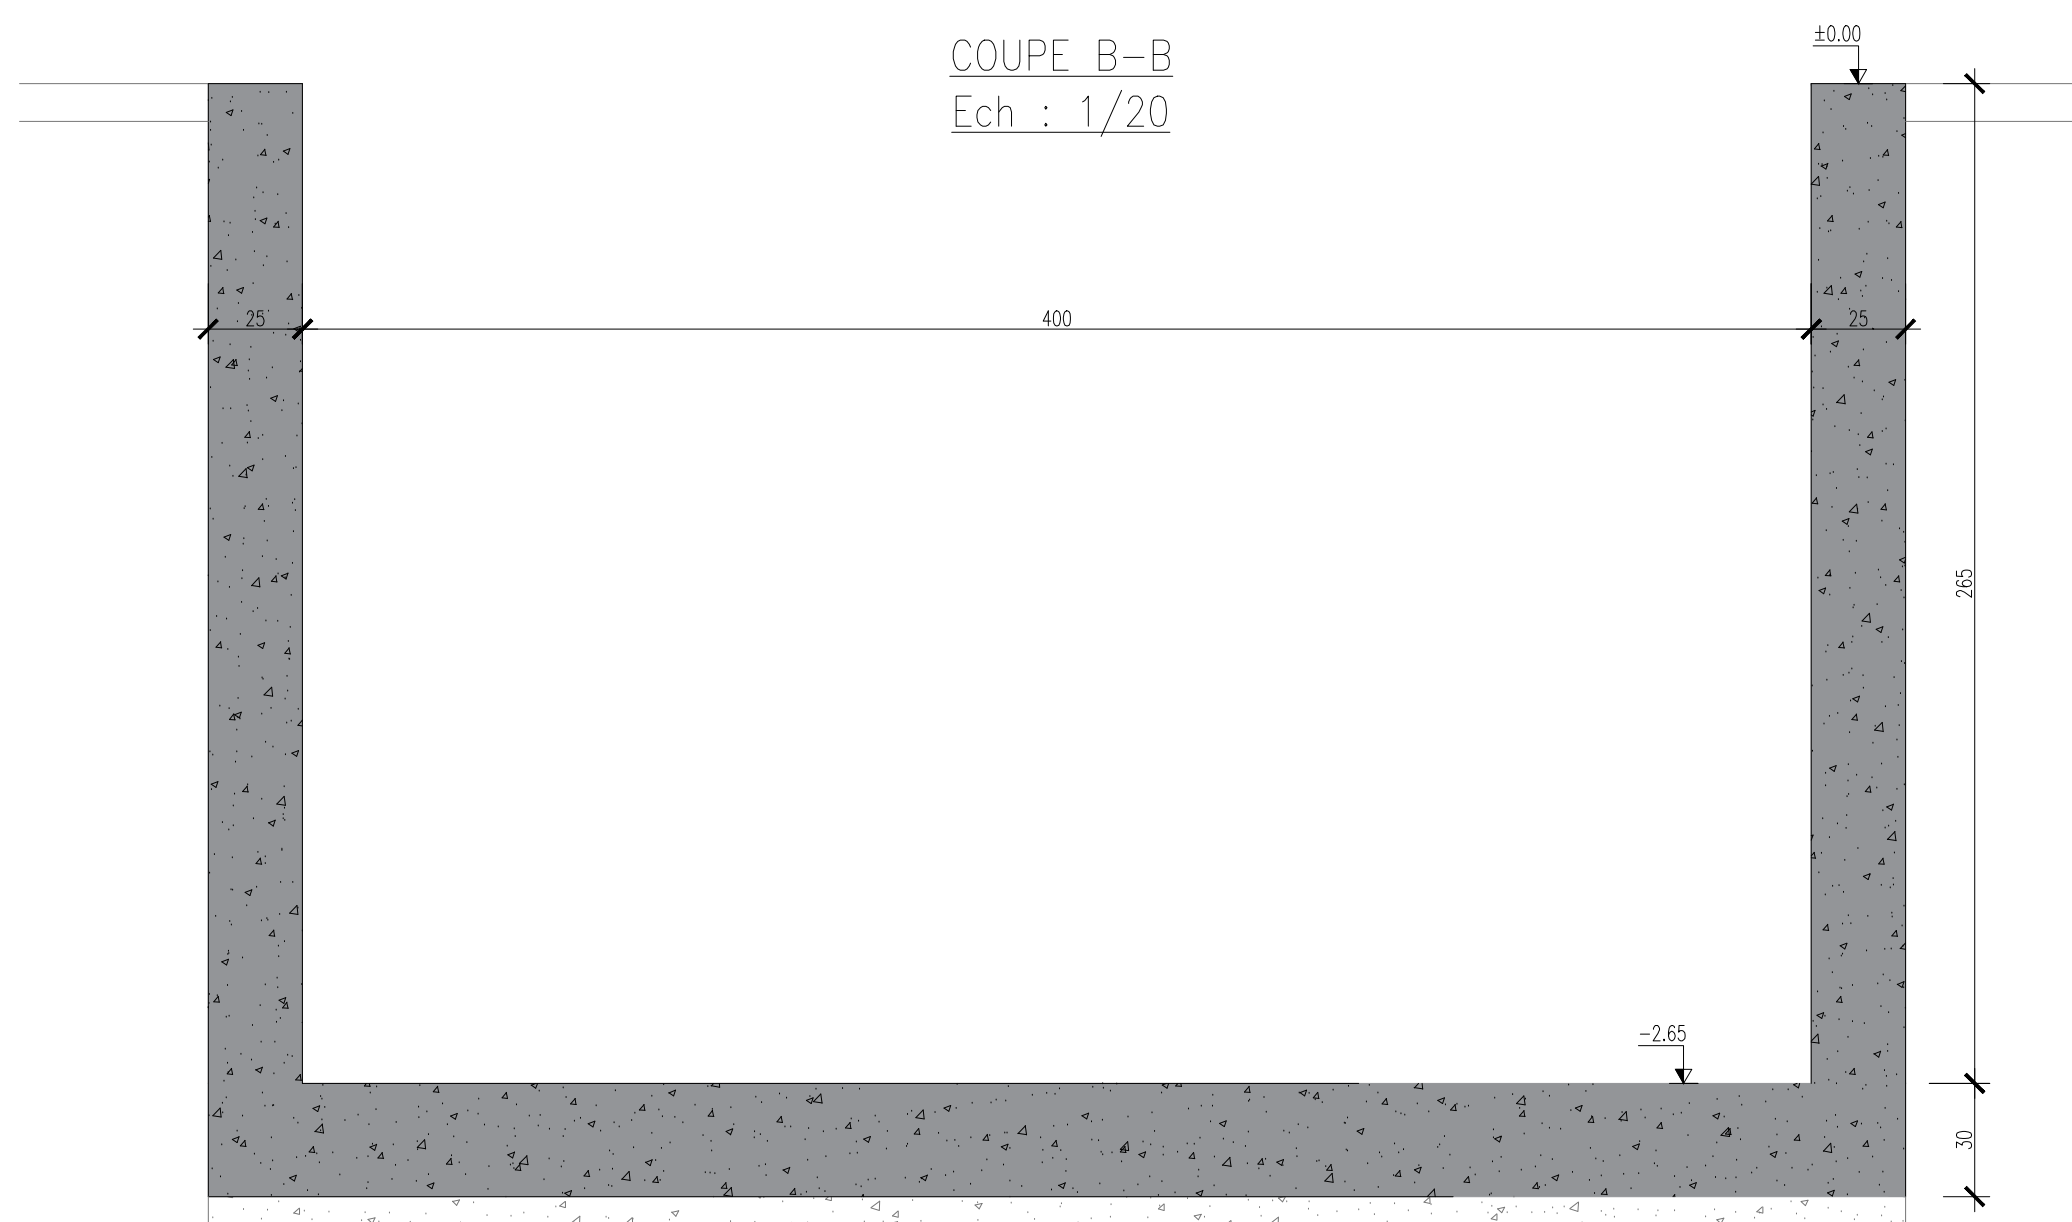


Ech : 1/20

Ech : 1/20

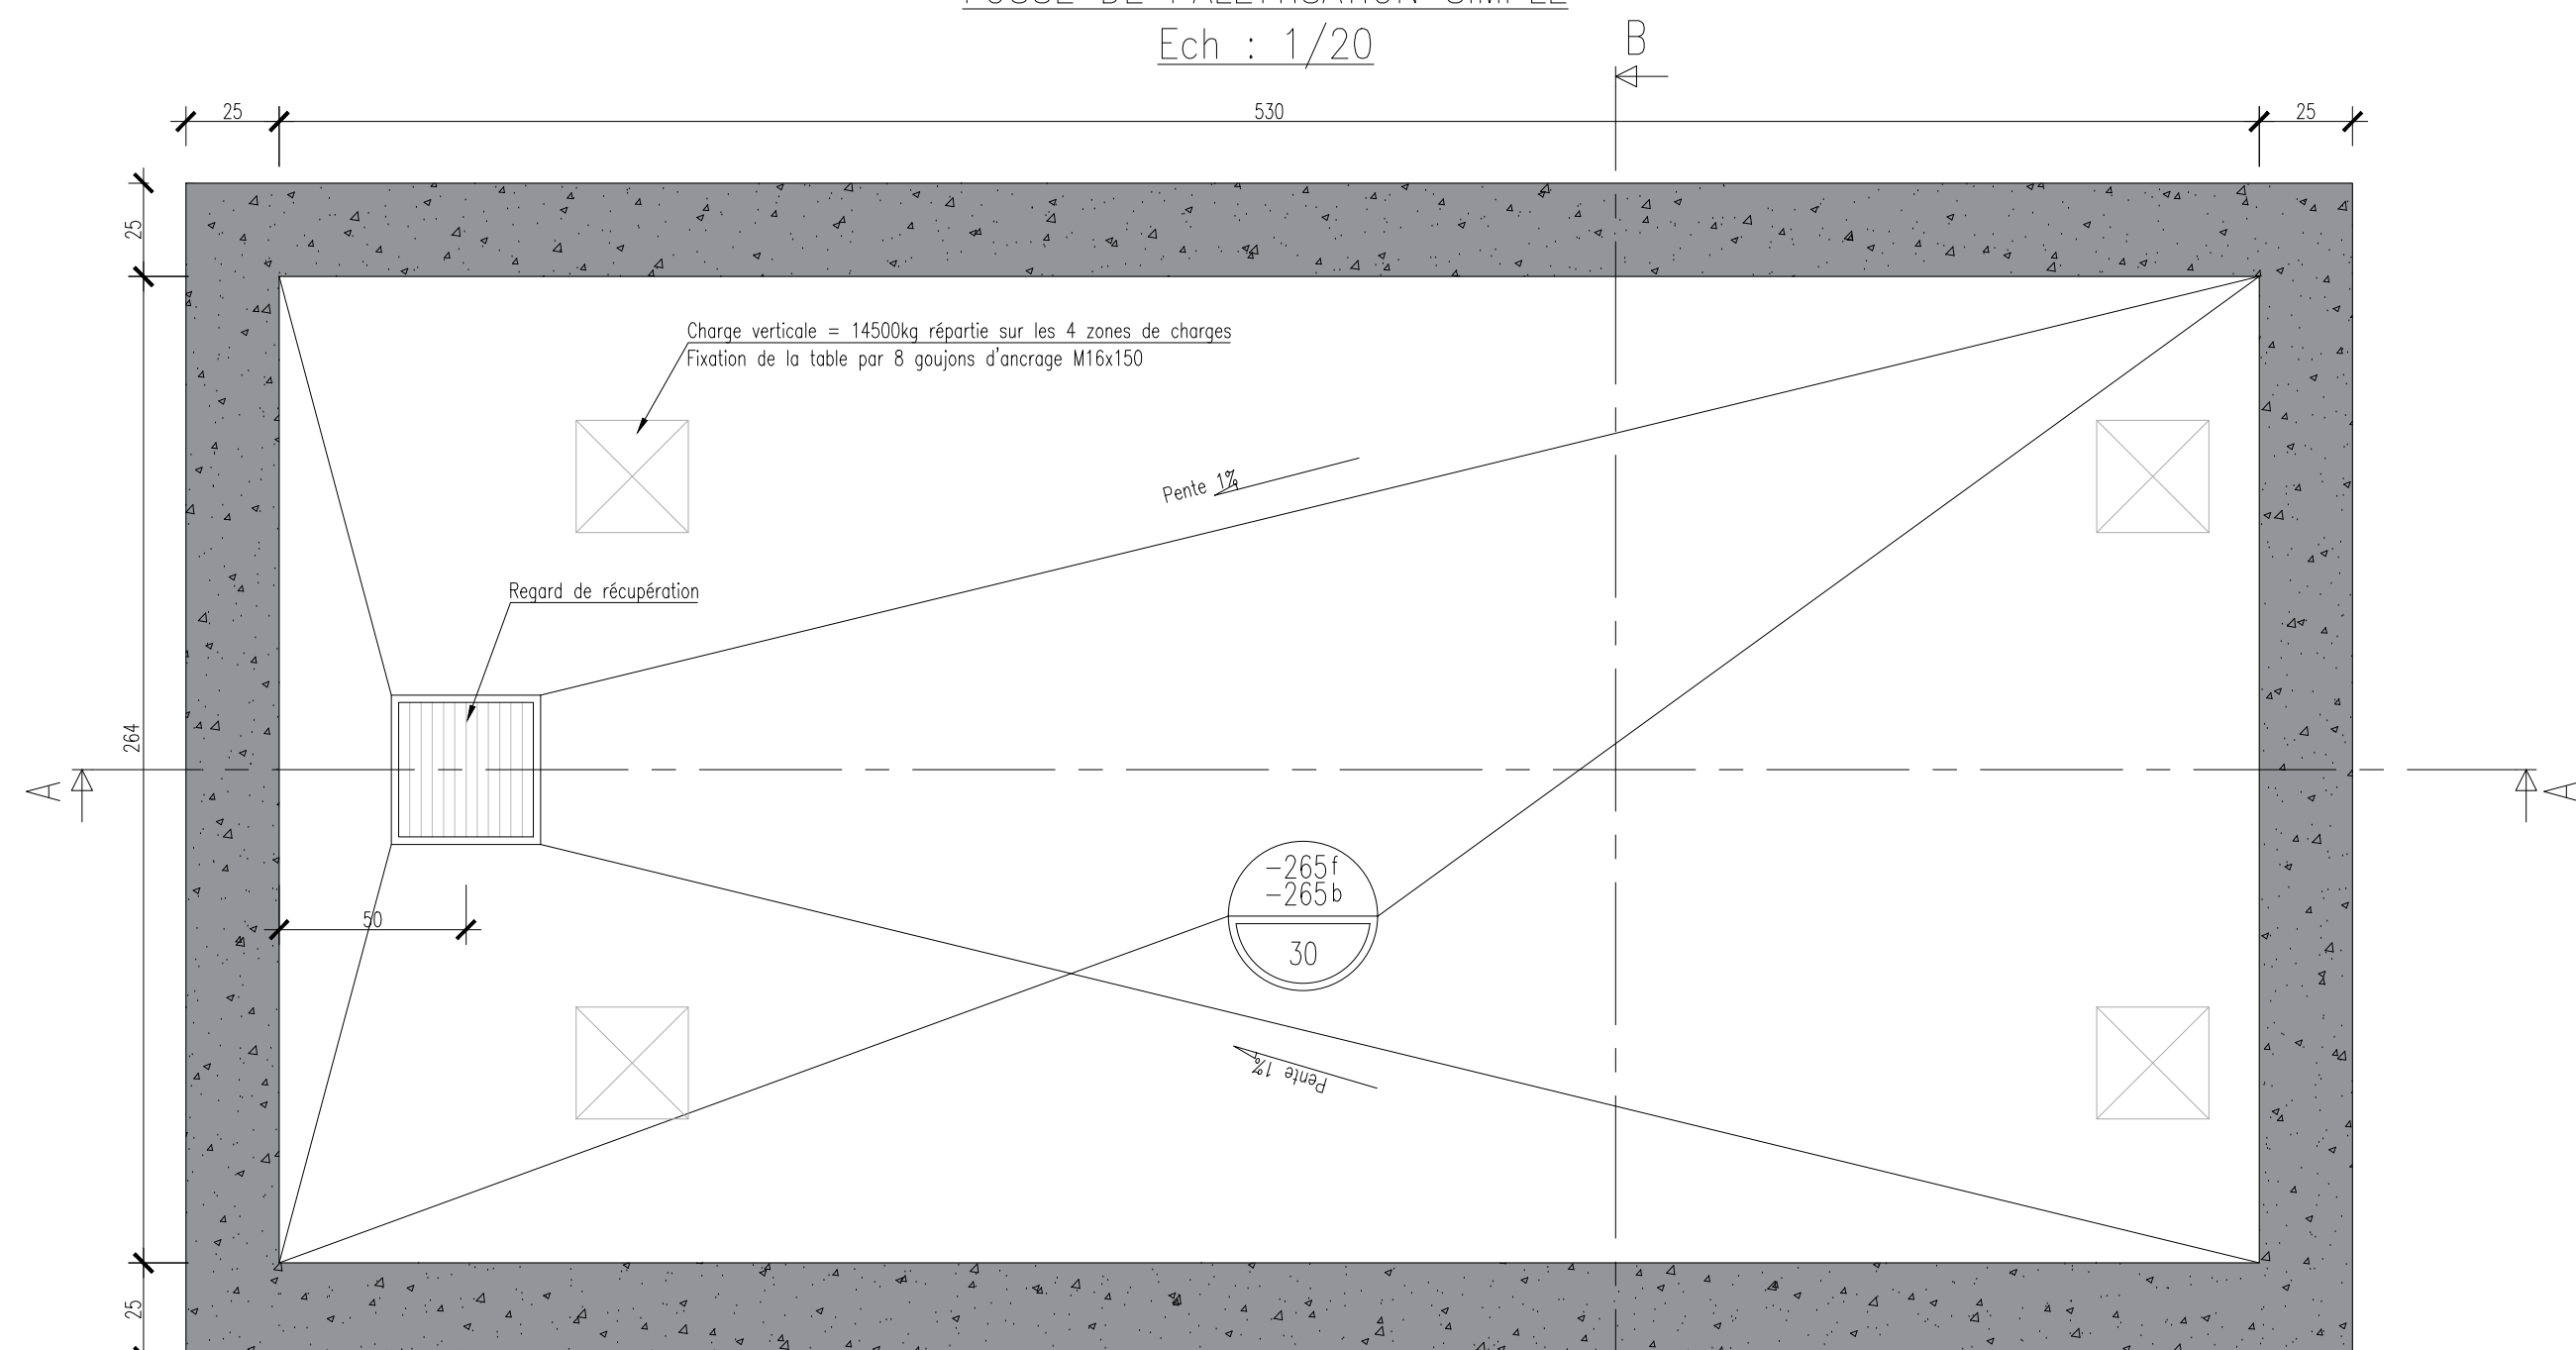


COUPE A-A

Ech : 1/20

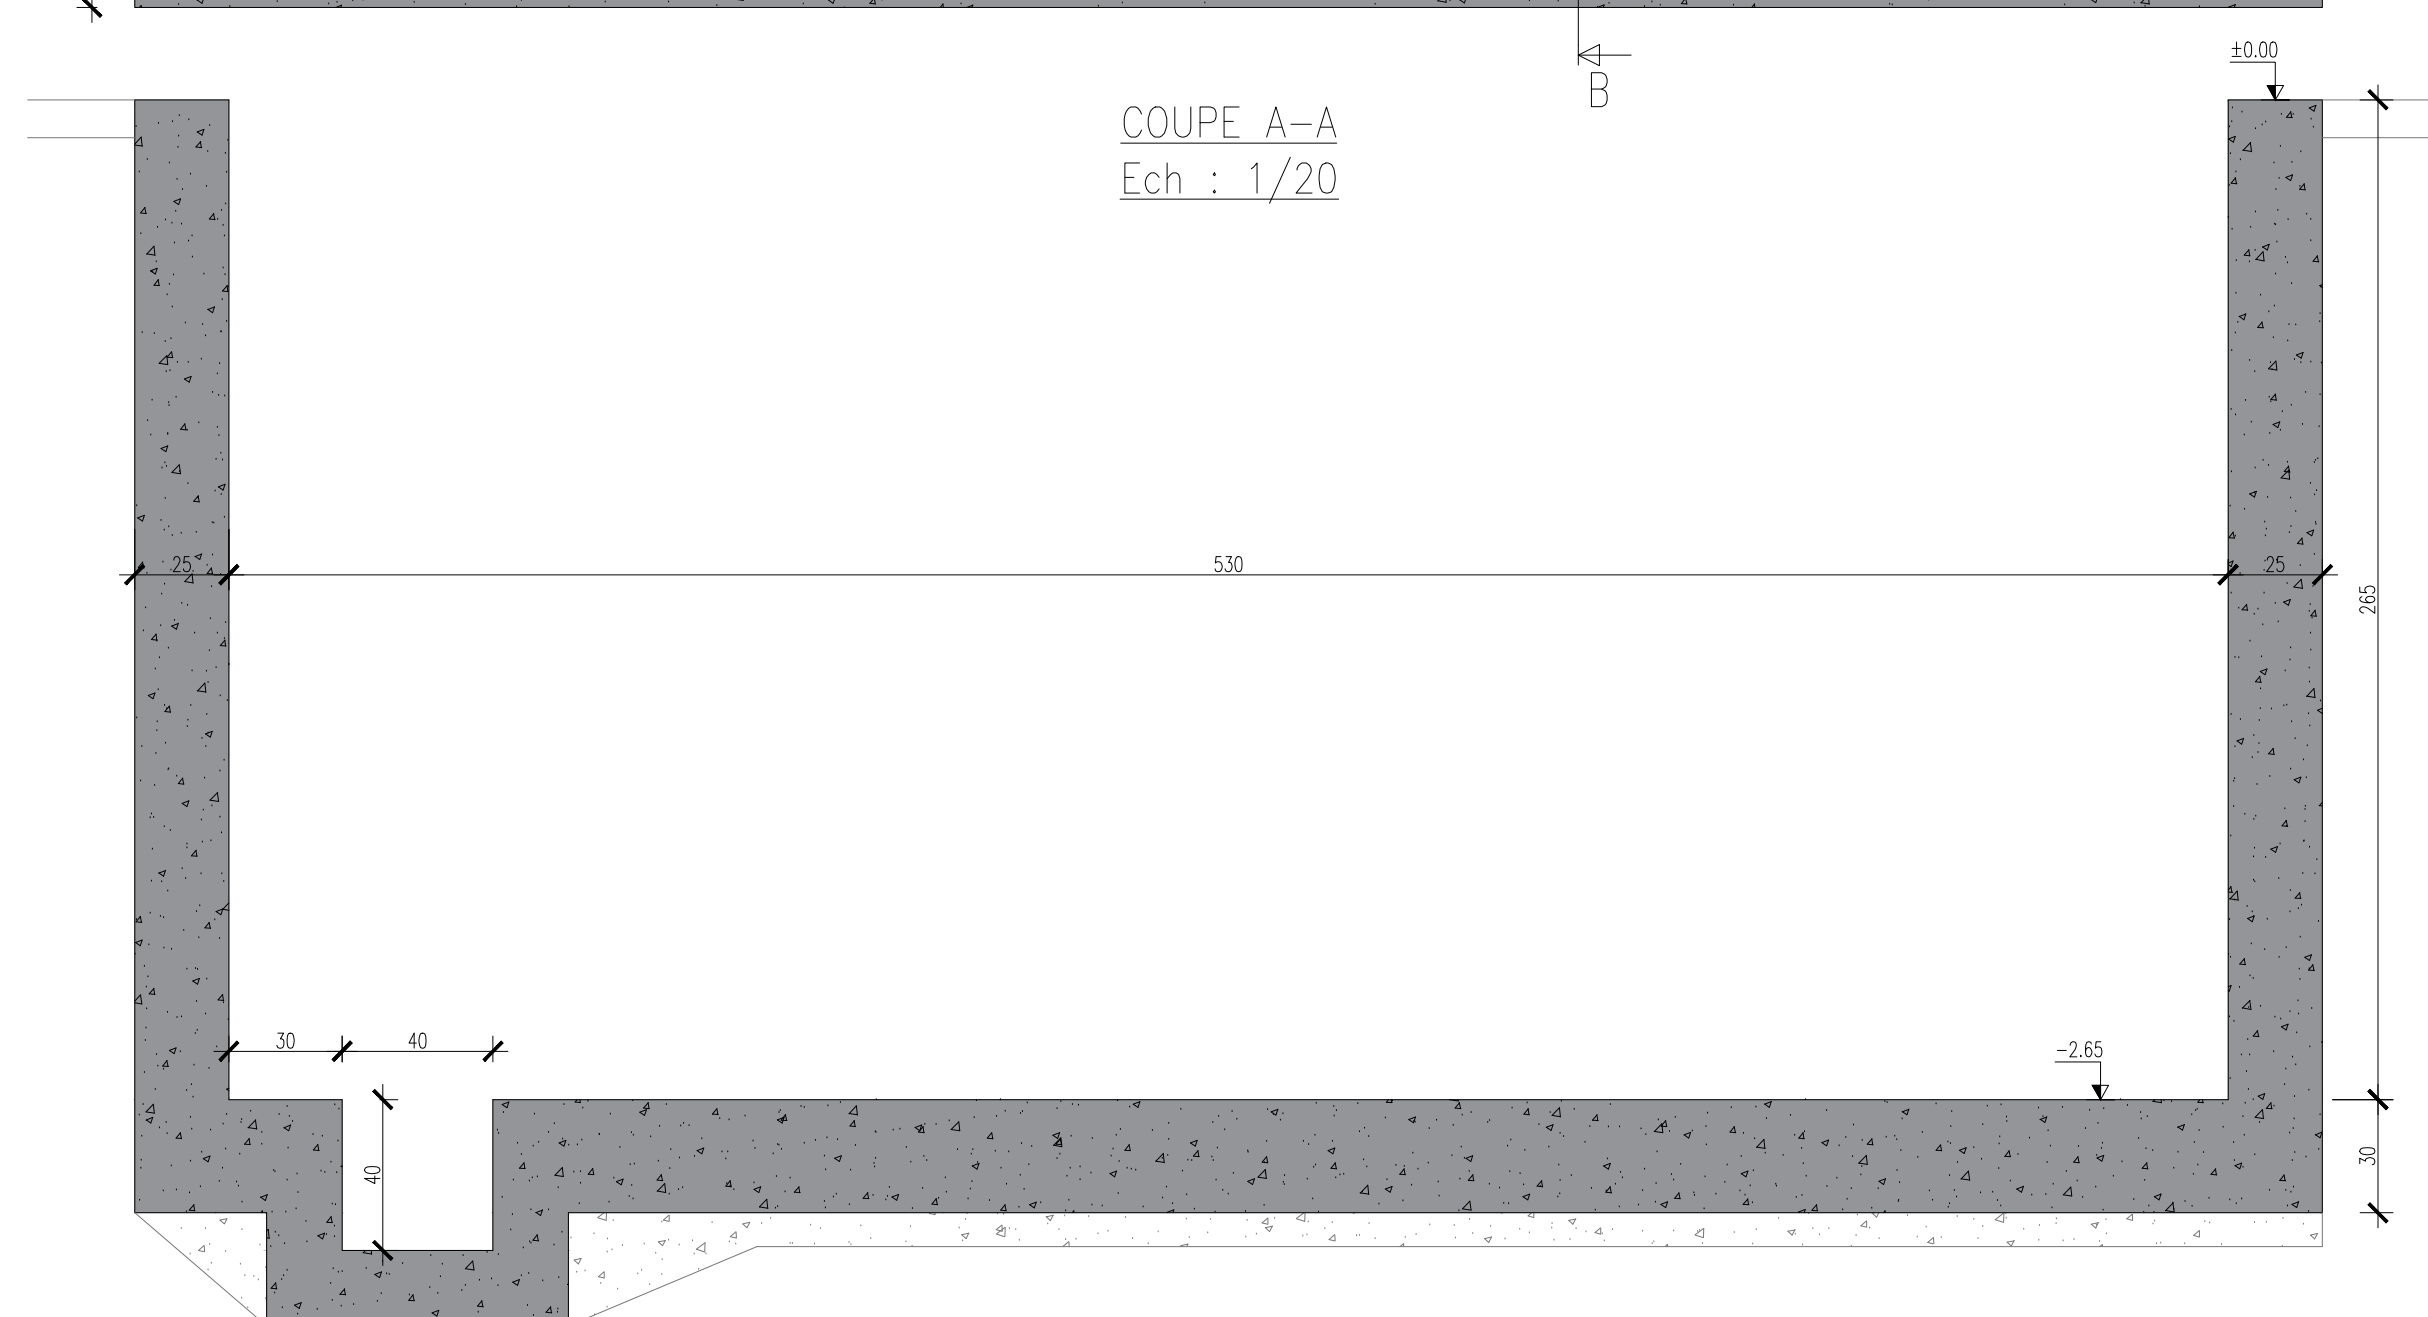

COUPE B-B

Ech : 1/20

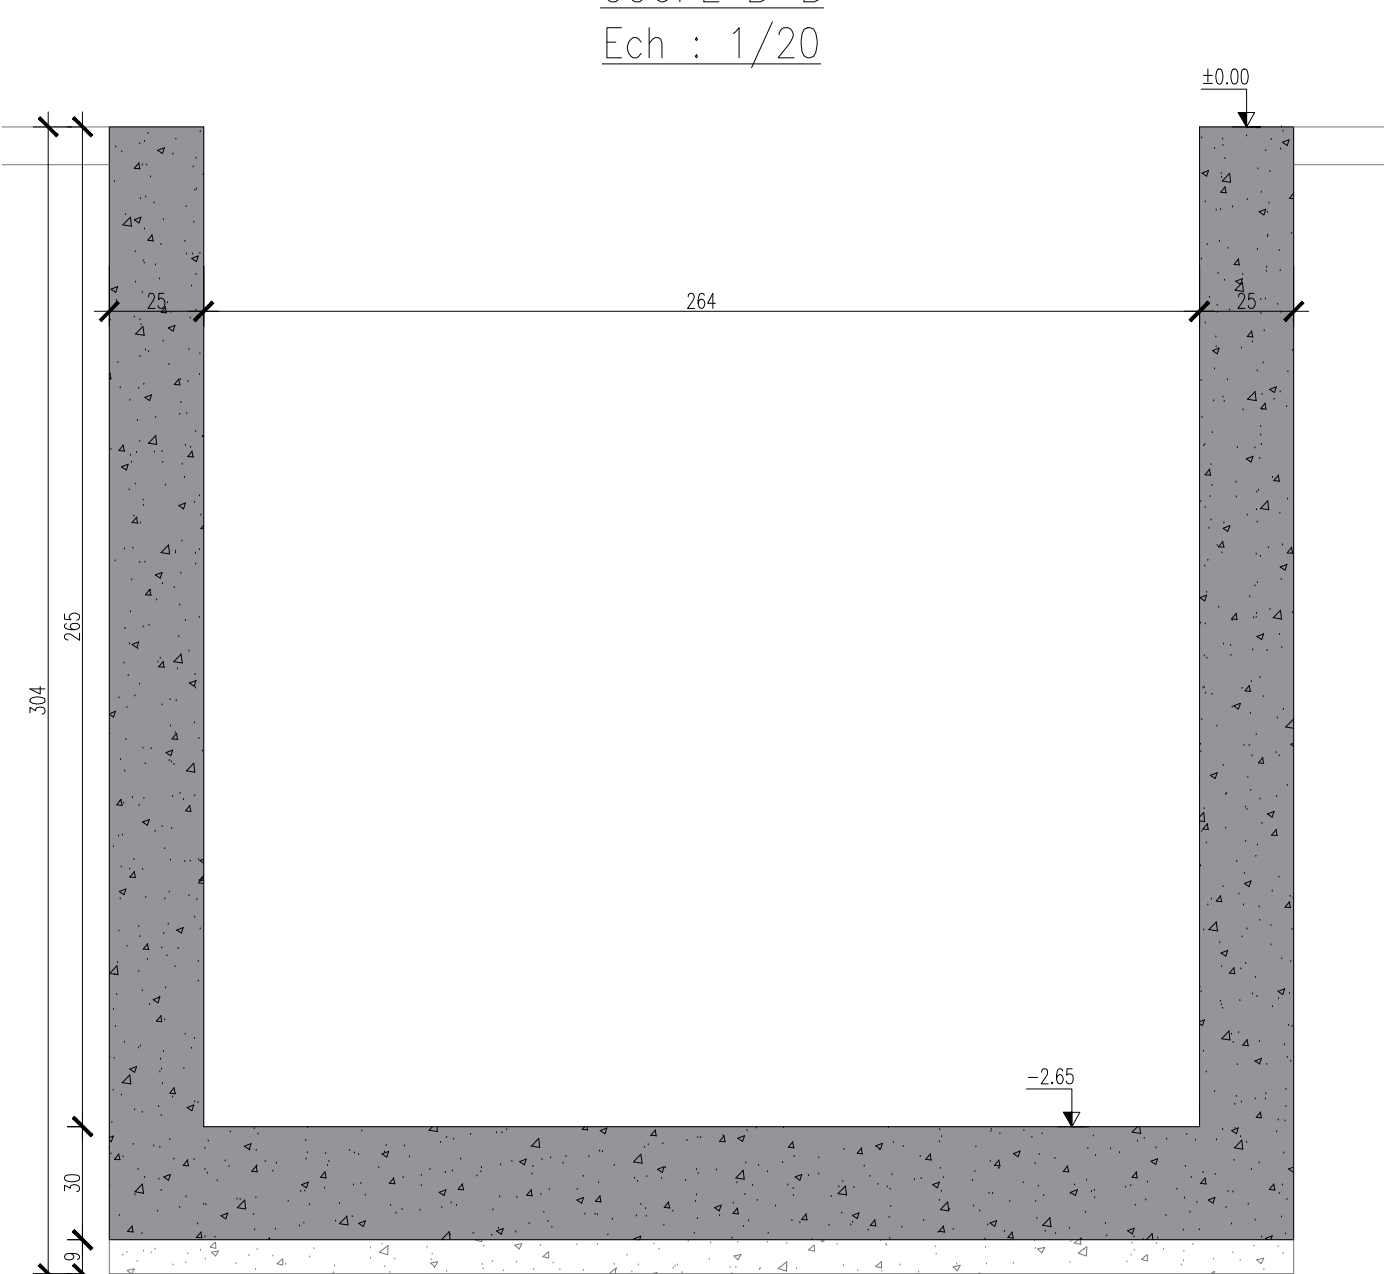

RESERVATIONS REPORTEES SUR LE PLAN

N° LOT	LOT	ENTREPRISE	DOCUMENTS, DATE DE RECEPTION, ETC...)
02	--	--	Mati du -- FAO --

HYPOTHESES GENERALES

Béton

- C25/30 - $f_{ck}=25\text{MPa}$ (sauf mention contraire sur plan)

Acier

- repère TS : acier à haute adhérence Fe=500 MPa
 - repère HA : acier à haute adhérence Fe=500MPa
 - repère ø FeE24 : acier doux lisse normalisé Fe=235MPa
- Cintrage des aciers HA suivant norme en vigueur

Neige

- Zone : A2
- Altitude : 25.00 NGF
- $S_x = 0.45 \text{ KN/m}^2$

Vent

- Zone : 3
- $V_{b0} = 26 \text{ m/s}$

Sismicité

- zone de sismicité : 3 (aléa modéré)
SISMIQUE APPLICABLE

Géotechnique

- référence étude: GEOTEC - N°2023/02627/MARSE
Charges permanentes et exploitation

Stabilité au feu

- Locaux à risque particulier (LRP) : SF 2h
- Locaux à risque moyen (LRM) : SF 1h
- Locaux courant : SF 1/2h

LEGENDE :

- | | | | | | |
|---|--|---|---|---|---|
| | MUR BÉTON ARMÉ OU BÉTON | | AGGLOS OU AGGLOS PLEINS (si plein précision sur plan) | | GROS BÉTON
BÉTON DE PROPRIÉTÉ |
|  | POTEAU BÉTON ARMÉ OU BÉTON |  | Existant |  | Bardage non porteur
hors étude structure |
|  | IMPACT MUR BÉTON SUP. & ALÈGE BÉTON SUP. |  | Démolition | | |
|  | ACROTÈRE OU RELEVÉ SUP. |  | BRICKES | | |

[illegible]

Ce document est la propriété de BETOM ingénierie, en aucun cas, il ne pourra être transmis ou reproduit sans notre autorisation

Base aérienne 125, travaux d'adaptation capacitaire de l'escale aérienne
(HM91)



MATRISE D'OUVRAGE	ETABLISSEMENT DU SERVICE D'INFRASTRUCTURES DES ARMÉES DE LYON 27 Avenue Luchini, BP 98420, 69 347 Lyon Cedex 07	06 40 77 18 20	Nicolas ANFILLIERE nicolas.anfilliere@army.mil.fr
ARCHITECTE MANDATAIRE	NICOLAS TOULON SA 470 rue Jean PAULI, 13006 MARSEILLE	01 41 47 32 58 01 20 04 01 45	Nicolas TOULON Nicolas.Toulon@army.mil.fr Marie SAMET marie.samet@army.mil.fr
BET TICE	BETON INGENIERIE Innovateur le Nobel, 770 Rue Alfred Nobel, 34 000 Montpellier	04 67 20 83 01 01 58 53 42 84	Nicolas PASTIRE n.pastire@beton-ingenierie.com
CONTROLEUR TECHNIQUE	SCOTEC	01 18 81 03 85	Jadeva CALMONTIN jadeva.calmontin@scotec.com
COORDONNATEUR SPS	En attente de désignation		
COORDONNATEUR OPC	En attente de désignation		
TITRE	OBSERVATION	INDICE	DATE
	Première diffusion	0	2011/10/25
PHASE	NOM DU DOCUMENT	ECHELLE	N° DOCUMENT
DCE	HM91 : Fosses de palettisation	1/25	004