

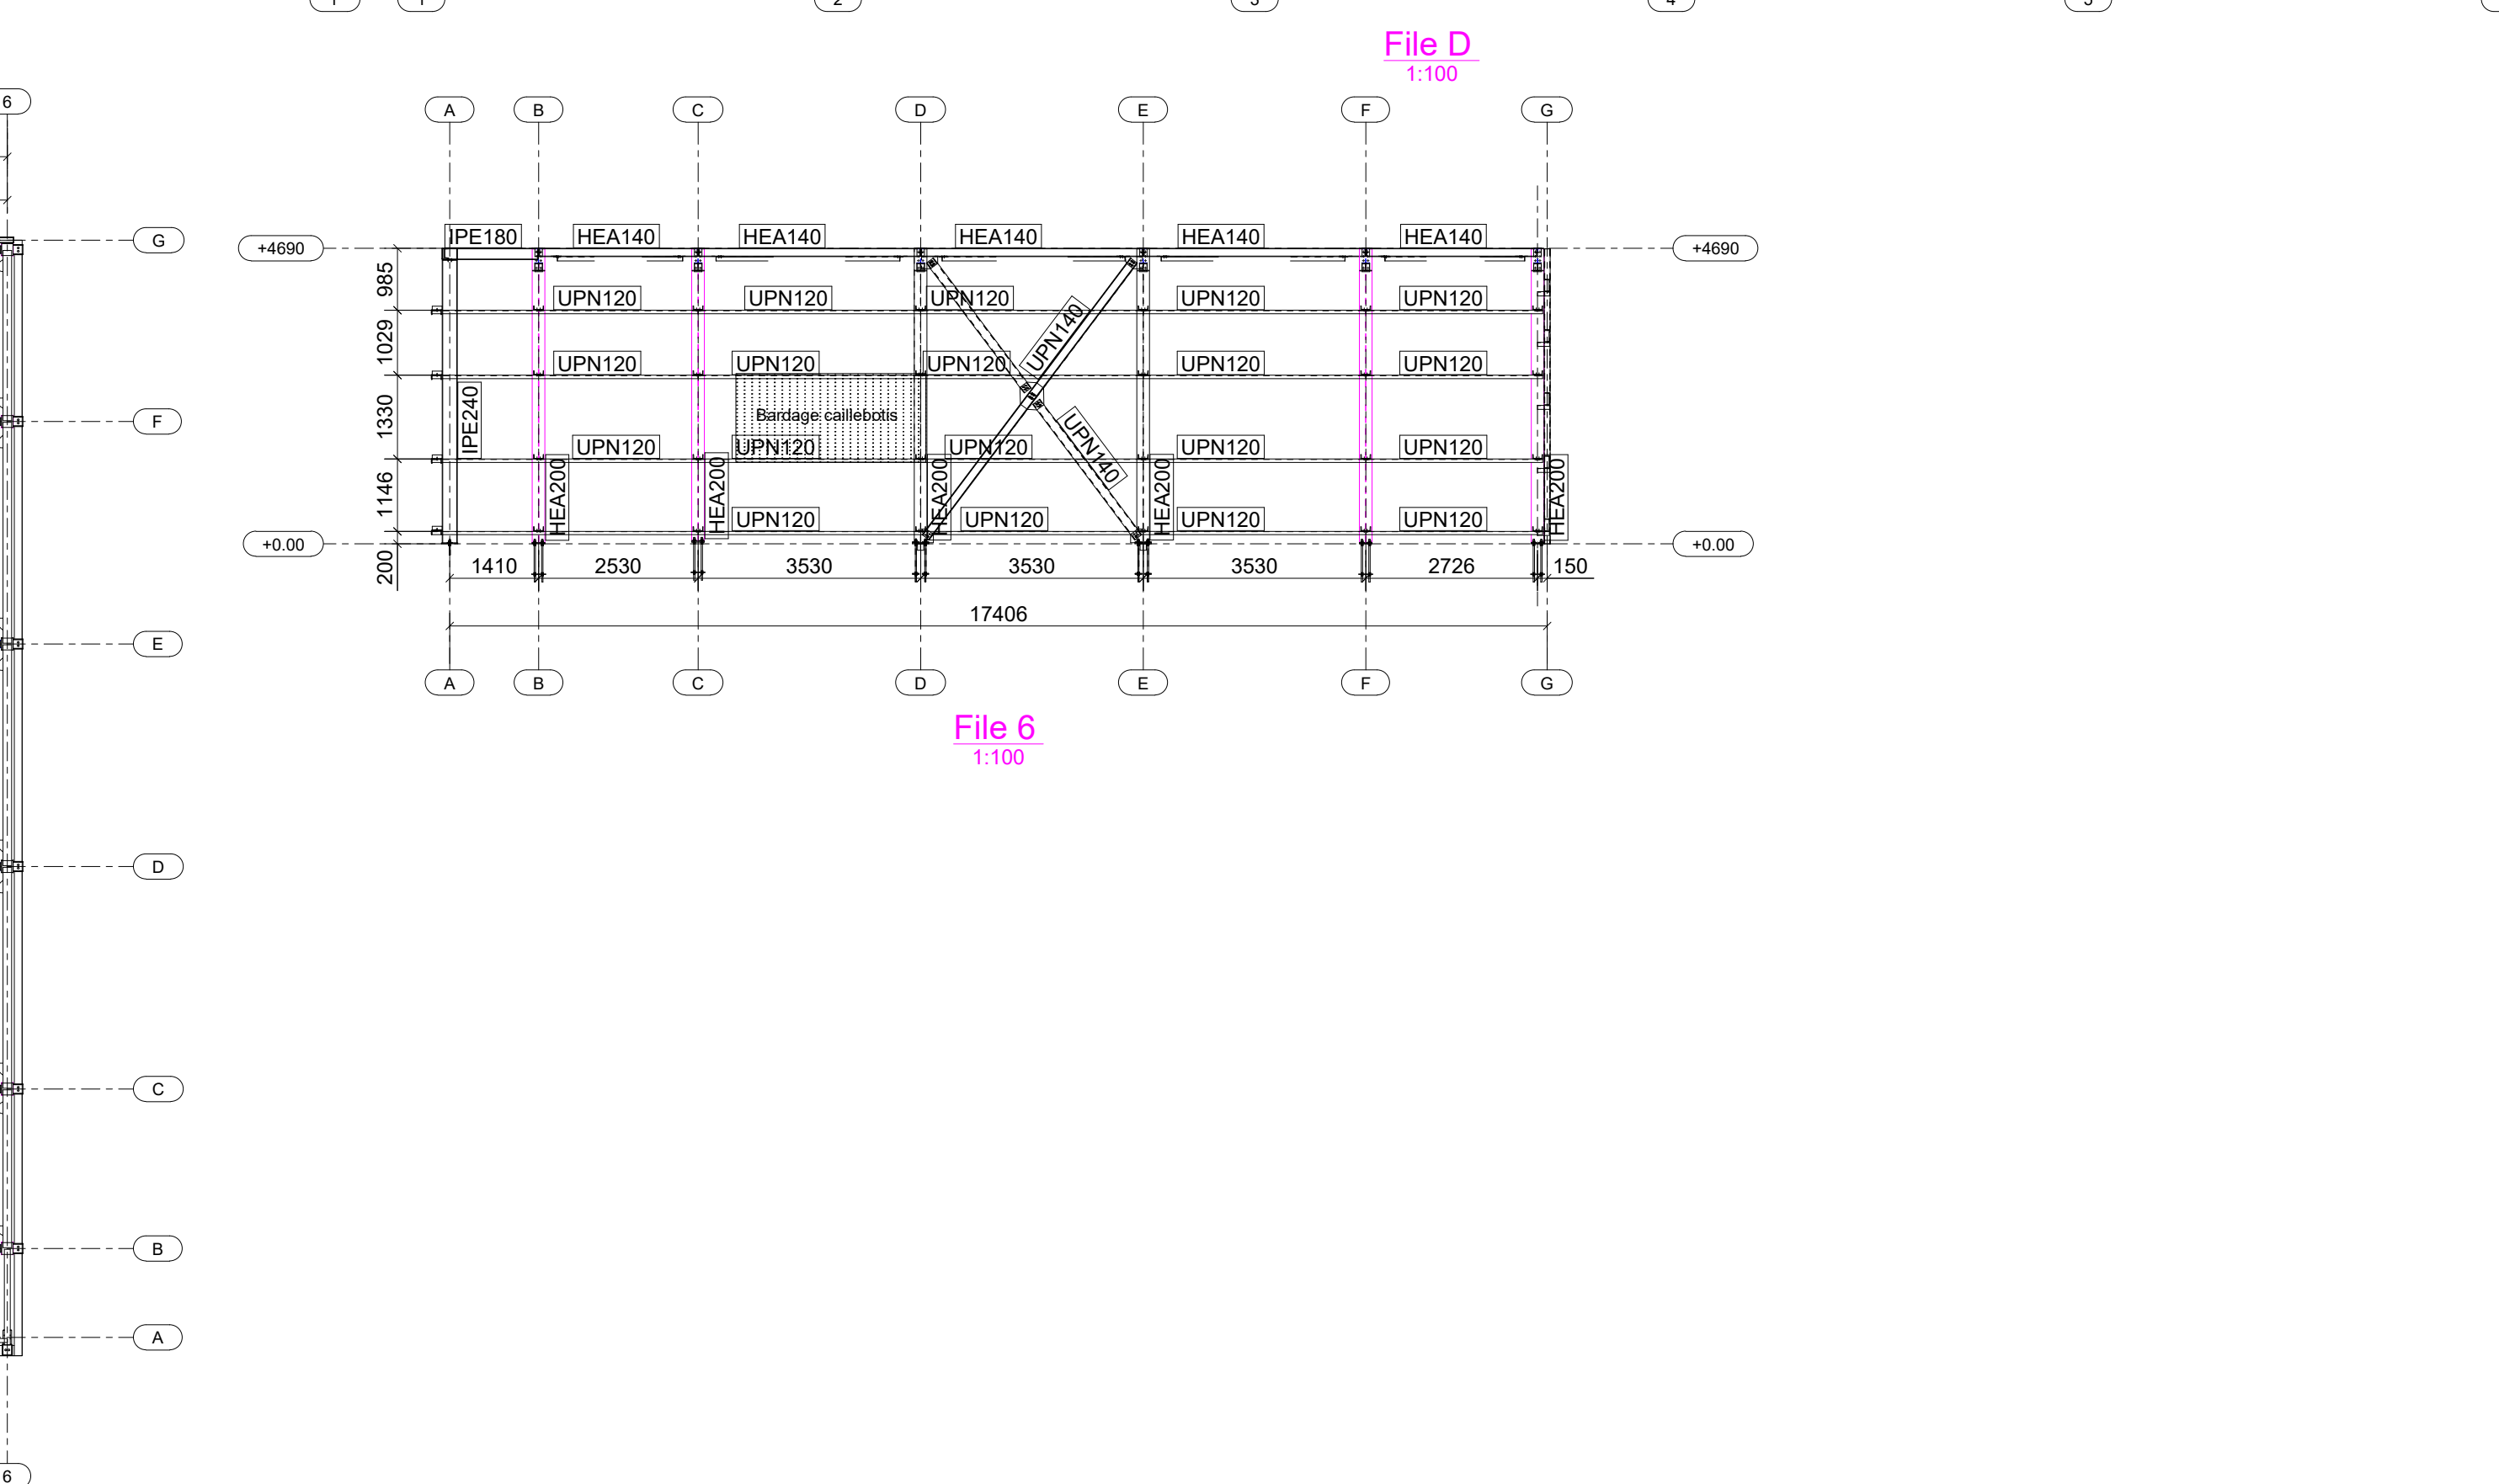
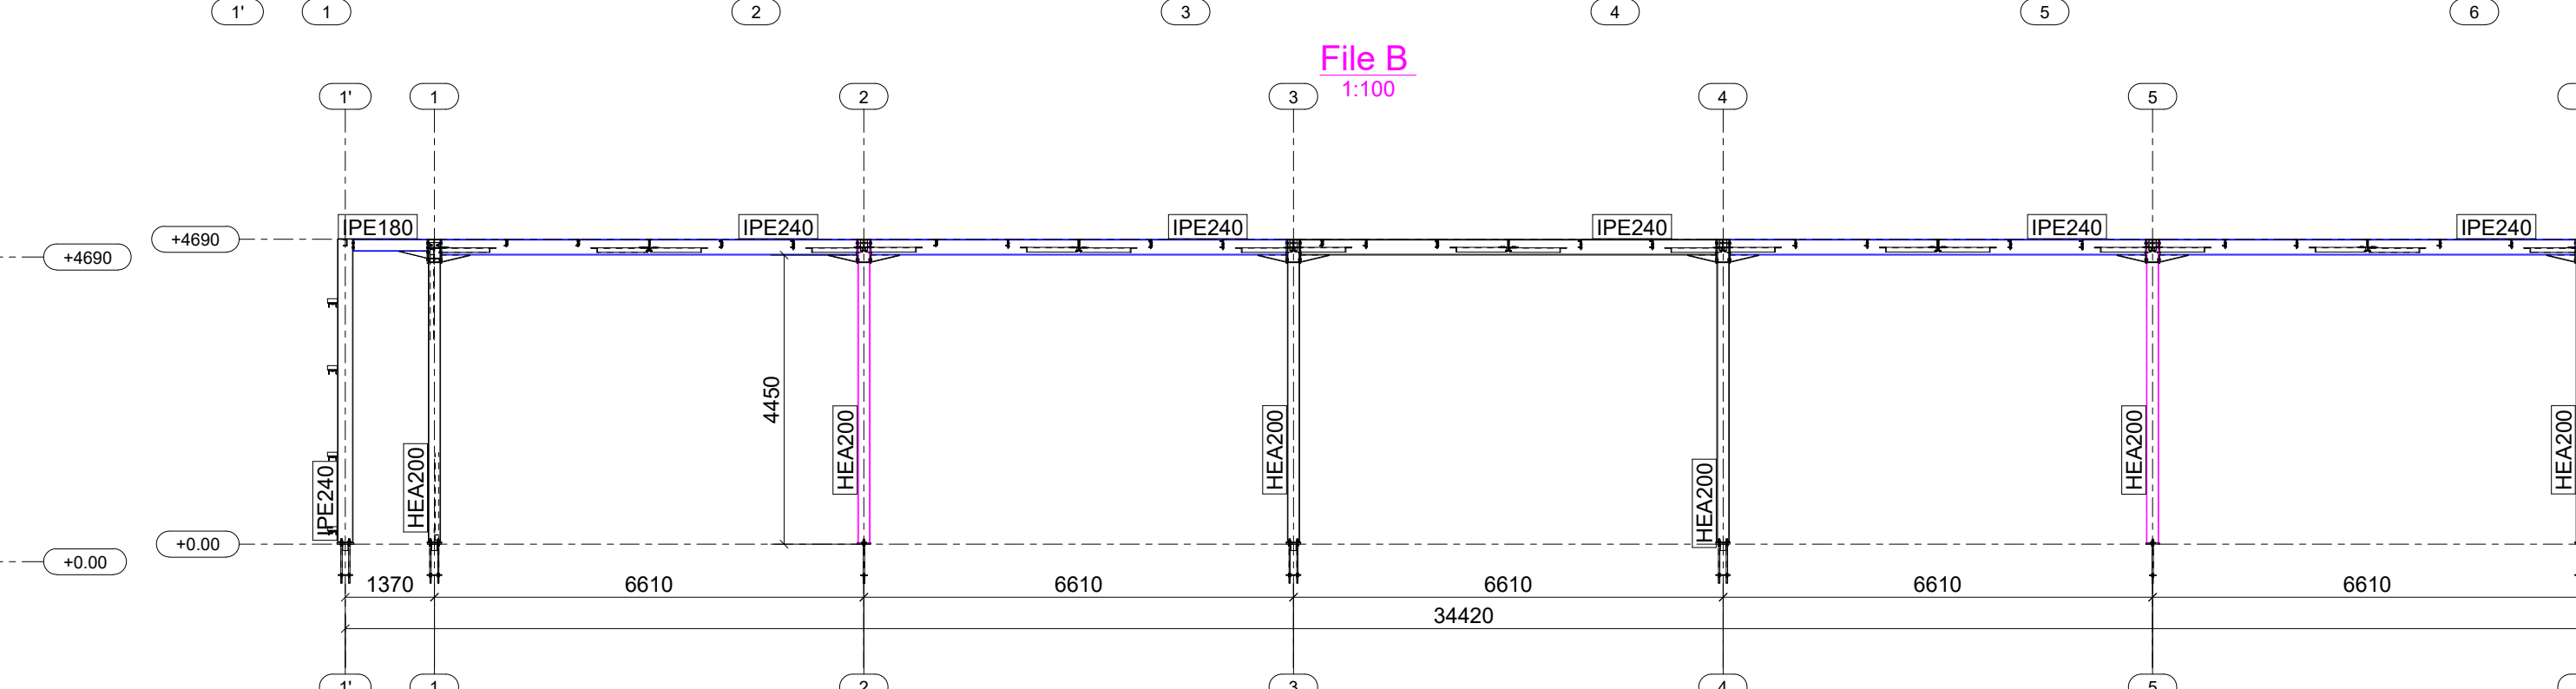
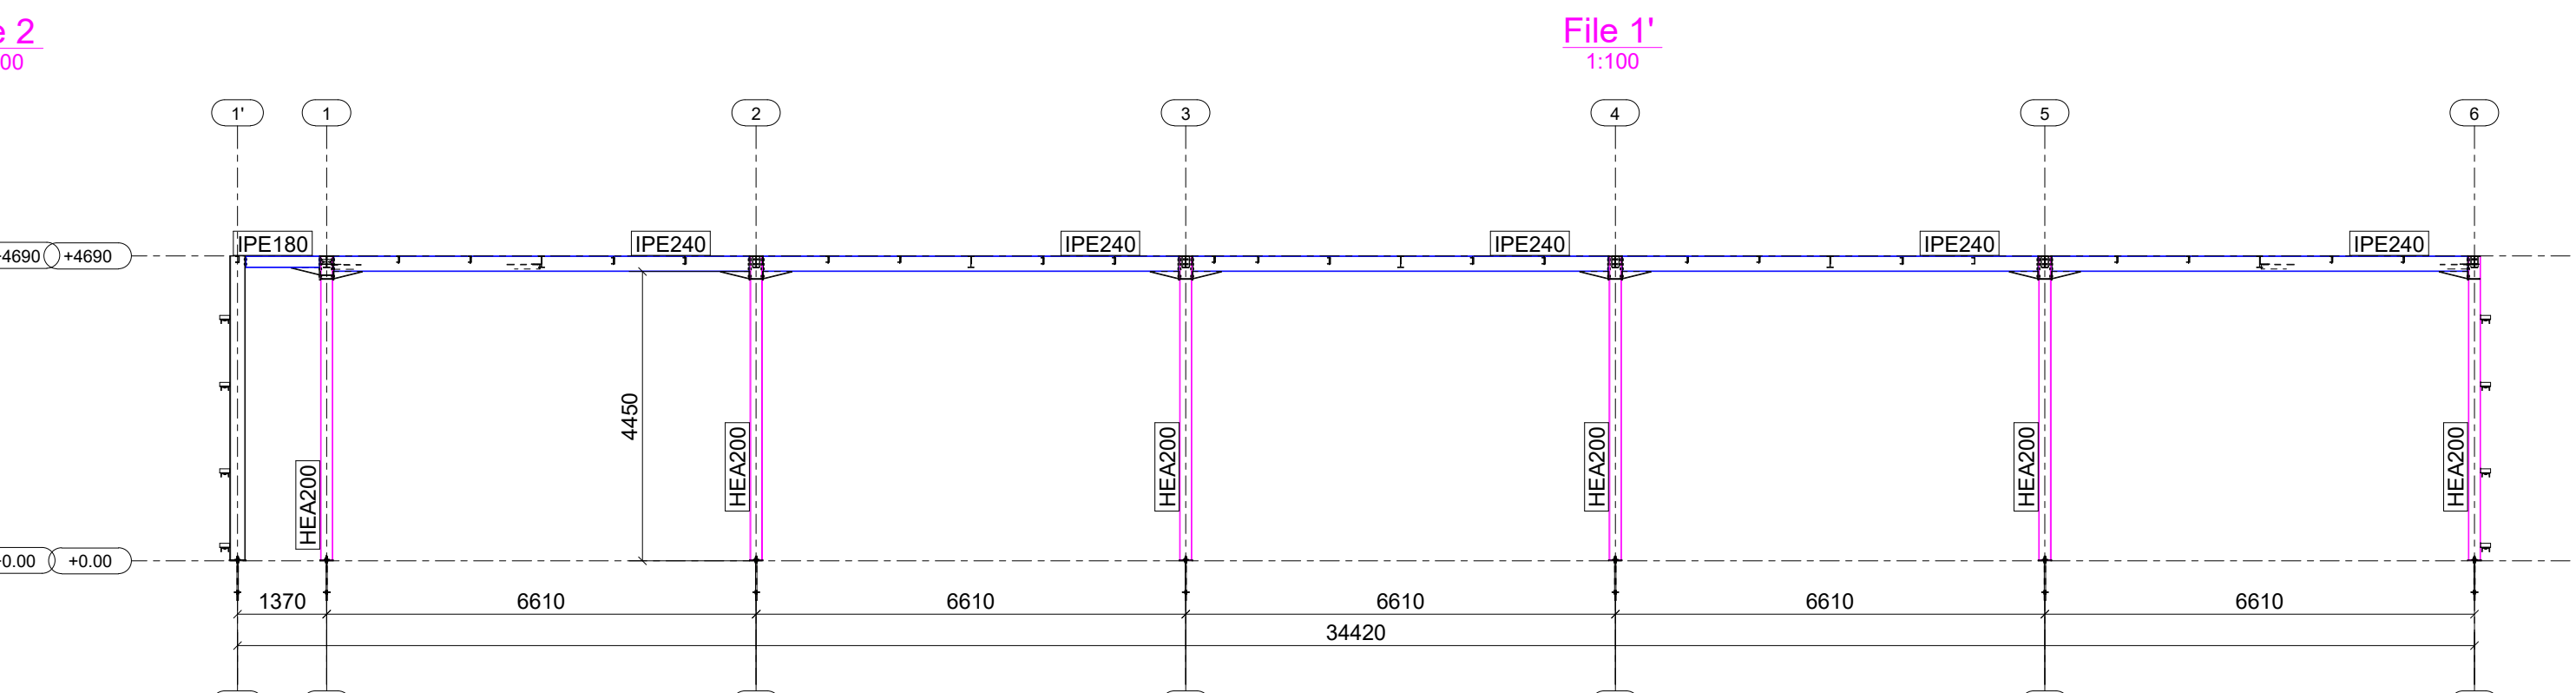


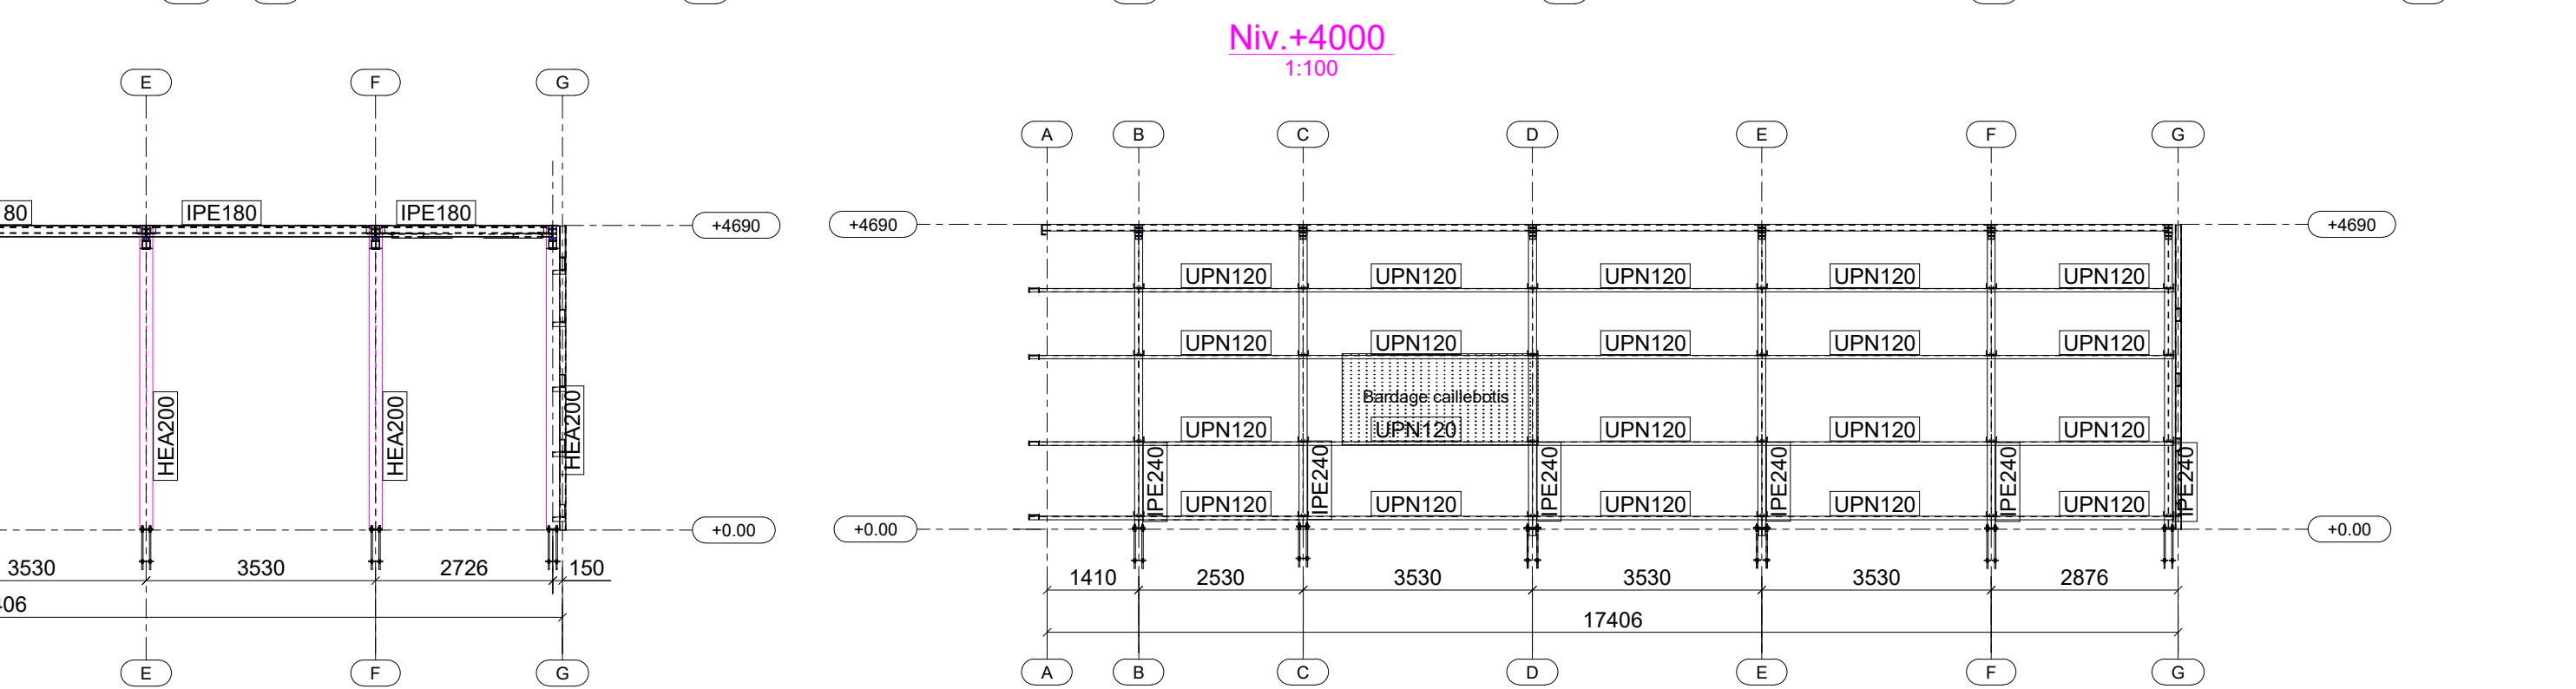

Base aérienne 125, travaux d'adaptation capacitaire de l'escale aérienne (HM91)

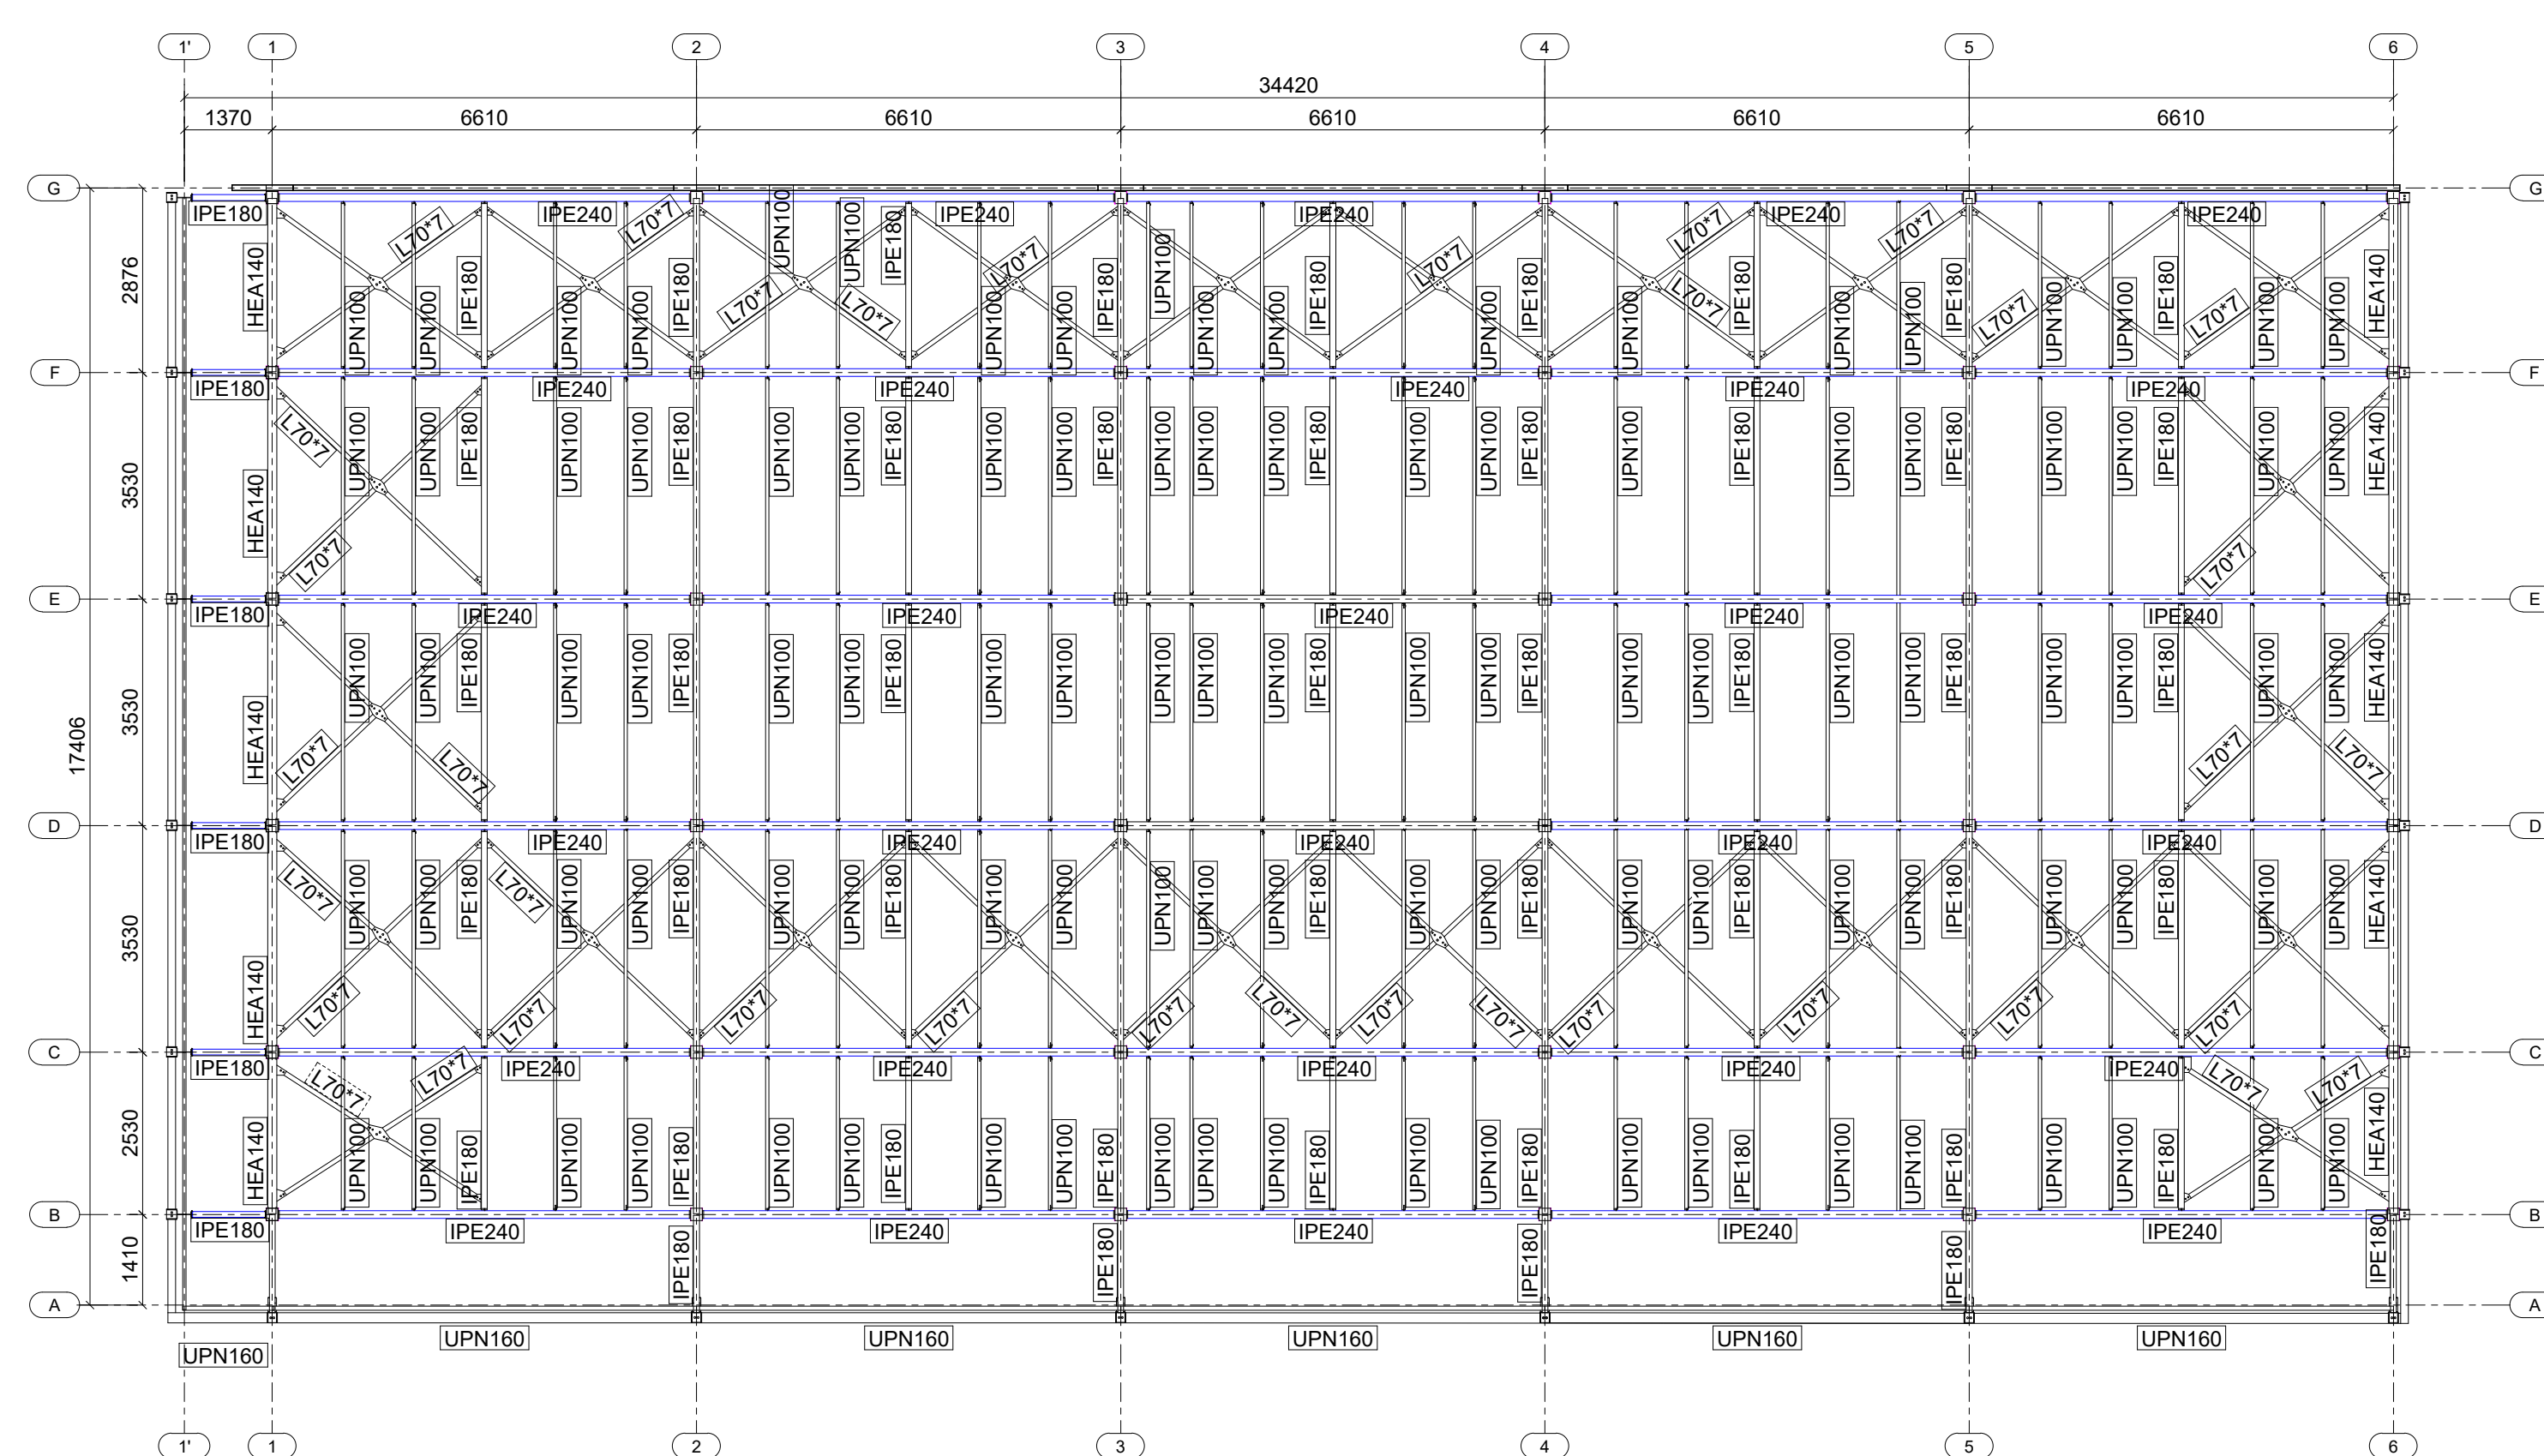

MAÎTRISE D'OUVRAGE	ETABLISSEMENT DU SERVICE D'INFORMATIQUE DES ANNEES DE L'YON 22 Avenue Lalande, BP 52423, 05 347 Lyon Cedex 07	06 40 72 10 70	Alainne ARBESCULE recrutement@arbescule.com
ARCHITECTE MANDATAIRE	NICOLAS TOURRY SA 4-10 rue Jean Poullet, 13008 MARSEILLE	04 91 47 32 56 05 22 34 91 46	Nicolas TOURRY regis@natoir.com Hana SAMET regis@natoir.com
BET ICE	REDACTA INGENIERE Immobilier à Nîmes, 770 rue Alfred Nobel, 3400 Montpellier	04 67 58 01 61 06 85 52 52 84	Nicolas PASTRE p.pastre@redacta.fr
CONTRÔLEUR TECHNIQUE	SODOTICE	06 80 01 02 85	Joséphine CALAMANTI joséphine.calamanti@sodotice.com
COORDONNATEUR SPH	En attente de désignation		
COORDONNATEUR OPC	En attente de désignation		

TITRE	OBSERVATION	INDICE	DATE
	Première diffusion	0	20/11/2025
PHASE	NOM DU DOCUMENT	ECHELLE	N° DOCUMENT
DCE	ZSF : Structure métallique	1/100	006