


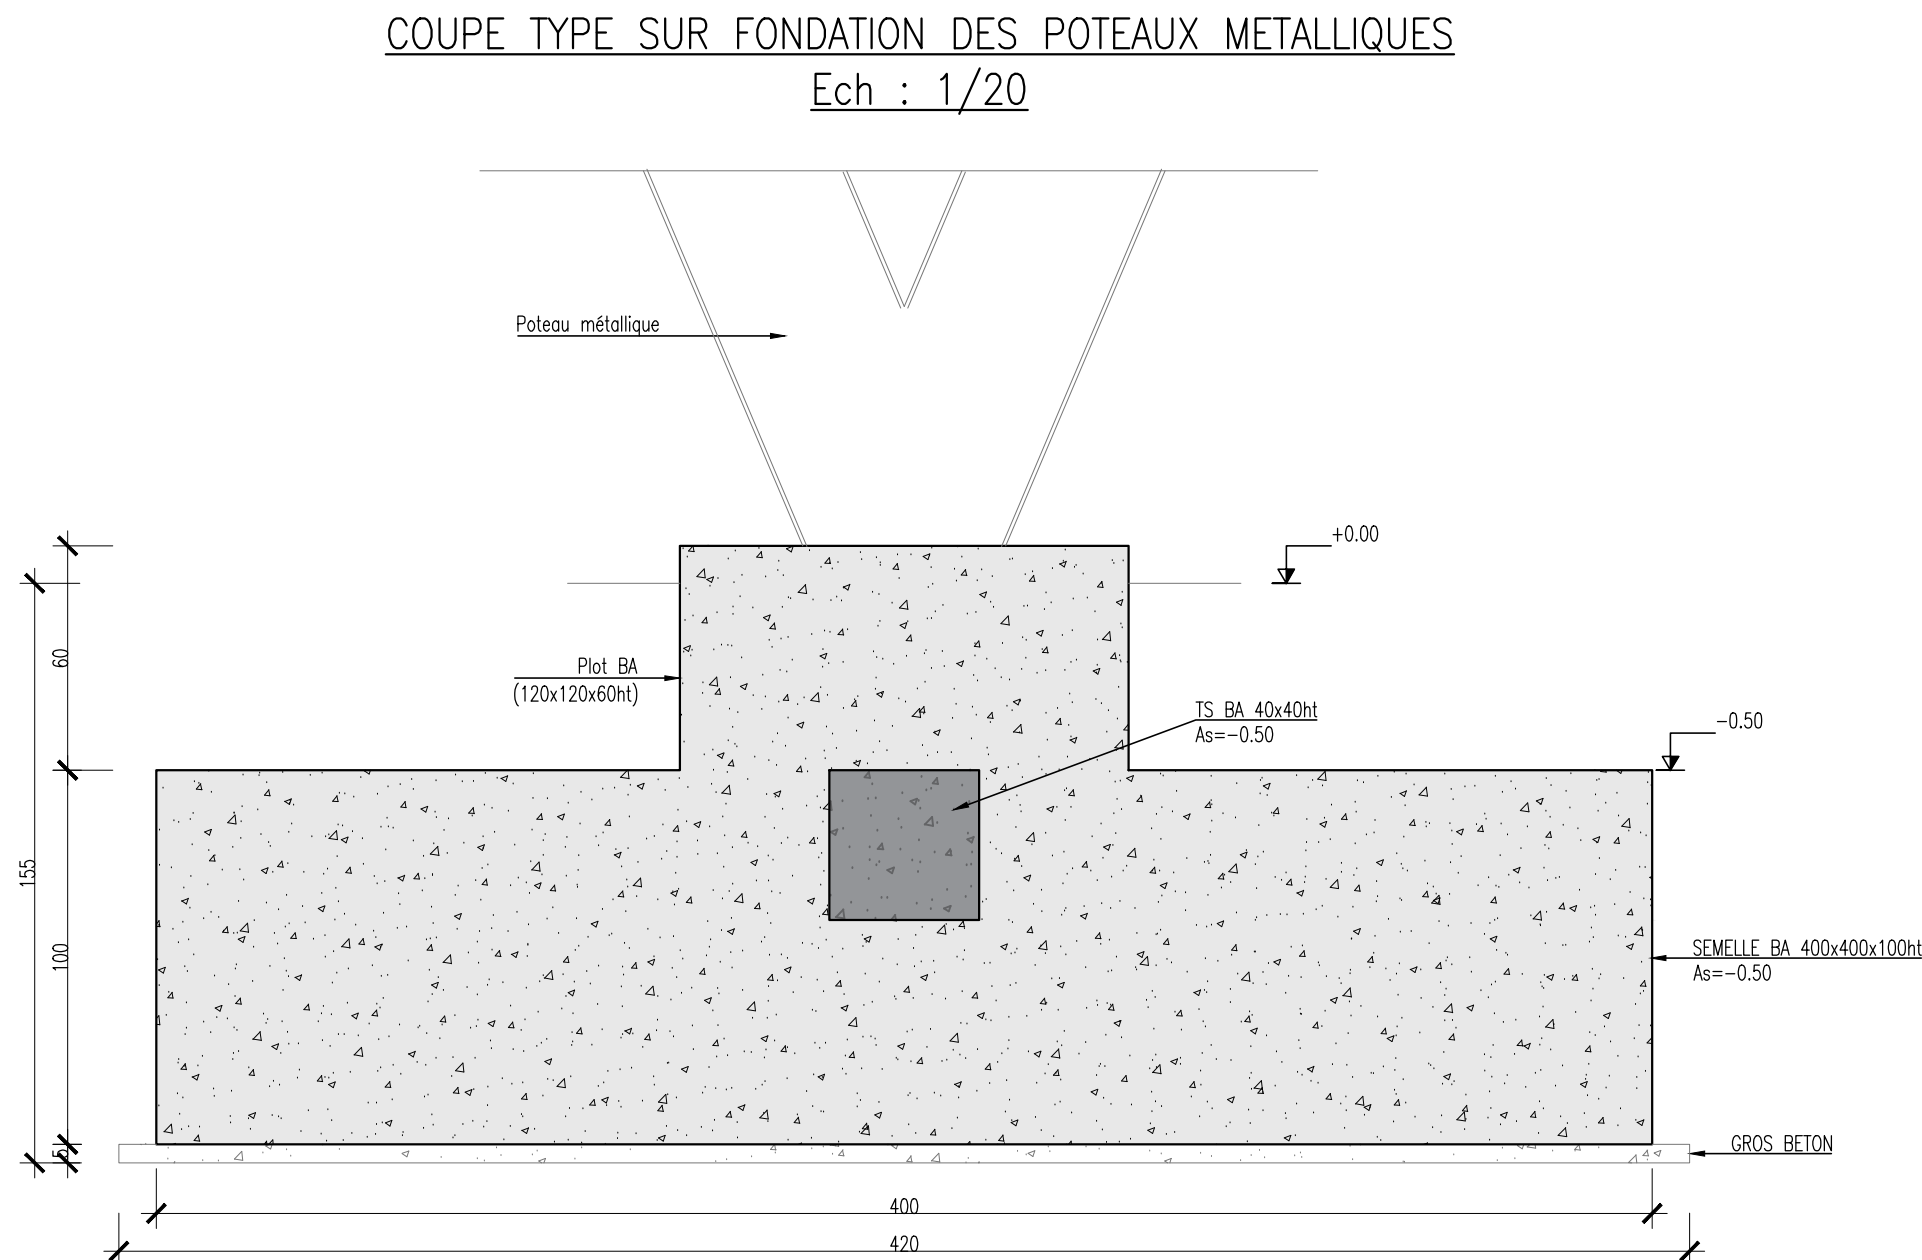

RESERVATIONS REPORTEES SUR LE PLAN			
N° LOT	LOT	ENTREPRISE	DOCUMENTS, DATE DE RECEPTION, ETC...
02	--	--	Mati du -- FAX --

HYPOTHESES GENERALES :	
Béton C25/30 - $f_{cm}=25MPa$ (sauf mention contraire sur plan)	Sismicité - zone de sismicité : 3 (aléa modéré) - SISMIQUE APPLICABLE
Acier - repère TS : acier à haute adhérence $F_e=500MPa$ - repère HA : acier à haute adhérence $F_e=500MPa$ - repère e FeE24 : acier doux lisse normalisé $F_e=235MPa$ - Cintrage des aciers HA suivant norme en vigueur	Géotechnique - Taux de travail du sol $\sigma : 3.00$ bars - référence étude:GEOTEC - N°2023/02627/MARSE - Charges permanentes et exploitation - se reporter aux plans
Neige - Zone : A2 - Altitude : 25.00 NGF $S_s = 0.45$ KN/m²	Stabilité au feu - Locaux à risque particulier (LRP) : SF 2h - Locaux à risque moyen (LRM) : SF 1h - Locaux courant : SF 1/2h
Vent - Zone : 3 $V_{0,0} = 26$ m/s	

LEGENDE :		* ? * = COTE NON COMMUNIQUEE	PIERRES
MUR BÉTON ARMÉ OU BÉTON	AGGLOS OU AGGLOS PLEINS (si plein précision sur plan)	GROS BÉTON	BÉTON DE PROPRETE
POTEAU BÉTON ARMÉ OU BÉTON	Existant	Démolition	Bardage non porteur hors étude structure
IMPACT MUR BÉTON SUP & ALLEGE BÉTON SUP			
ACROTERE OU RELEVÉ SUP.	BRIQUES		

H				
G				
F				
E				
D				
C				
B				
A				
—	20-11-2025	1ère édition		MBO MAN
Ind	Date	Note de révision	Etébli	Vérif.

Ce document est la propriété de BETOM ingénierie, en aucun cas, il ne pourra être transmis ou reproduit sans notre autorisation.

Base aérienne 125, travaux d'adaptation capacitaire de l'escalé aérienne (HM91)



MATRISE D'OUVRAGE	ETABLISSEMENT DU SERVICE D'INFRASTRUCTURE DES ARMÉES DE LYON 22 Avenue Lucien, BP 91423, 69 347 Lyon Cedex 07	06 40 77 18 20	Nicolas ARPEUILLE nicolas.arpeuille@infrastel.gouv.fr
ARCHITECTE MANDATAIRE	NICOLAS TOURRY SA 4-10 rue Léon Paulin, 13008 MARSEILLE	04 91 47 52 58 06 25 04 51 46	Nicolas TOURRY n.tourry@nta.archi Hervé SAMET h.samet@nta.archi
BET TCE	BETOM INGENIERIE Immeuble le Nobel, 770 Rue Alfred Nobel, 34 000 Montpellier	04 67 50 85 81 06 58 53 42 94	Nicolas PASTRE n.pastre@betom.fr
CONTROLEUR TECHNIQUE	BOCOTEC	06 18 81 03 85	Justine CAUMARTIN justine.caumartin@cocotec.com
COORDONNATEUR SPS	En attente de désignation		
COORDONNATEUR OPC	En attente de désignation		
TITRE	OBSERVATION	INDICE	DATE
	Première diffusion	0	20/11/2025
PHASE	NOM DU DOCUMENT	ECHELLE	N° DOCUMENT
DCE	Préau HM91 : Coffrage Fondations	1/100	007