


Base aérienne 125, travaux d’adaptation capacitaire de l’escale
aérienne (HM91)



MAITRISE D'OUVRAGE	SERVICE D'INFRASTRUCTURE DE LA DÉFENSE SUD EST 8 Route du camp d'aviation, 13800 ISTRES	06 40 77 18 20	Nicolas ARFEUILLERE nicolas.arfeuillere@intradef.gouv.fr
ARCHITECTE MANDATAIRE	NICOLAS TOURY.SA 4-10 rue Léon Paulet, 13008 MARSEILLE	04 91 47 32 56 06 25 04 91 46	Nicolas TOURY nt@ntsa.archi Hana SAMET hs@ntsa.archi
BET TCE	BETOM INGÉNIERIE Immeuble le Nobel, 770 Rue Alfred Nobel, 34 000 Montpellier	04 67 50 83 61 06 58 53 42 94	Nicolas PASTRE n.pastre@betom.fr
CONTROLEUR TECHNIQUE	SOCOTEC 160 RUE LAWRENCE DURRELL BP 51206 84911 AVIGNON CEDEX 9	06 18 81 03 85	Justine CAUMARTIN justine.caumartin@socotec.com
COORDONNATEUR SPS	En attente de désignation		
COORDONNATEUR OPC	En attente de désignation		
TITRE	OBSERVATION	INDICE	DATE
		0	02/2026
PHASE	NOM DU DOCUMENT	ECHELLE	N° DOCUMENT
DCE	CARNET DE DETAILS	SANS	EL00

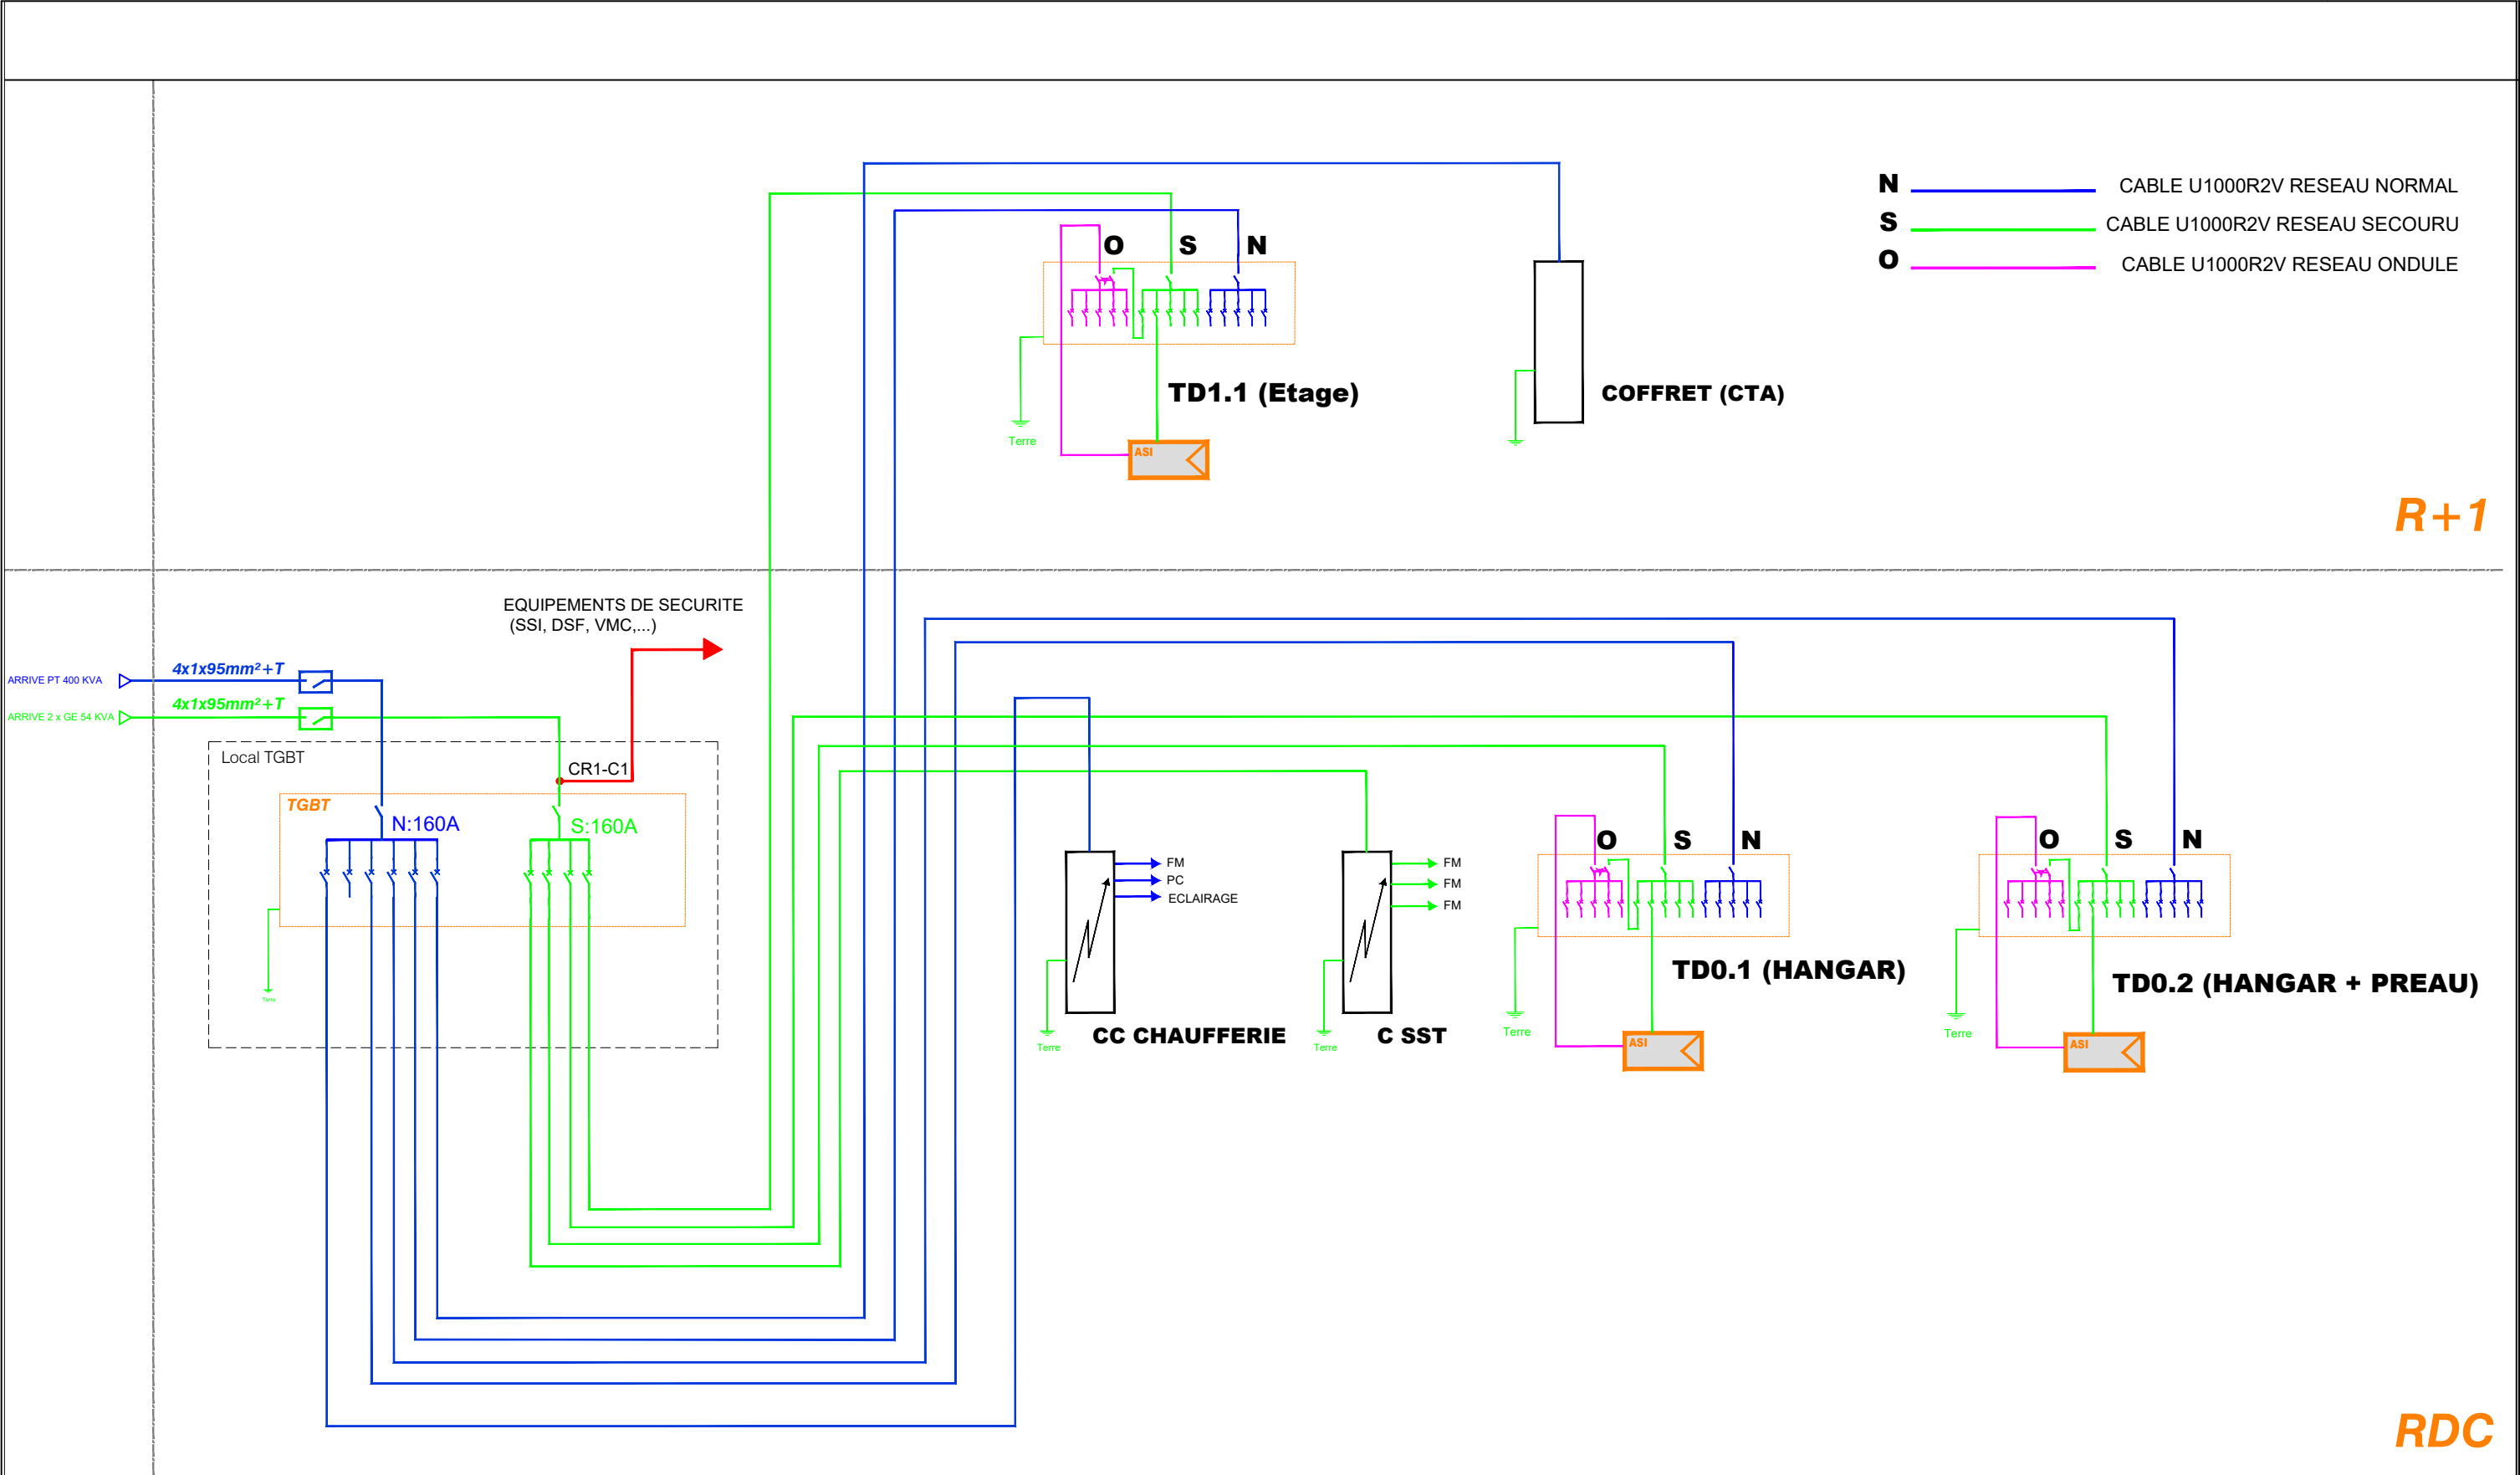

R+1


RDC


LT DIRISI

LT PRODEF


LEGENDE:

Liaison existante

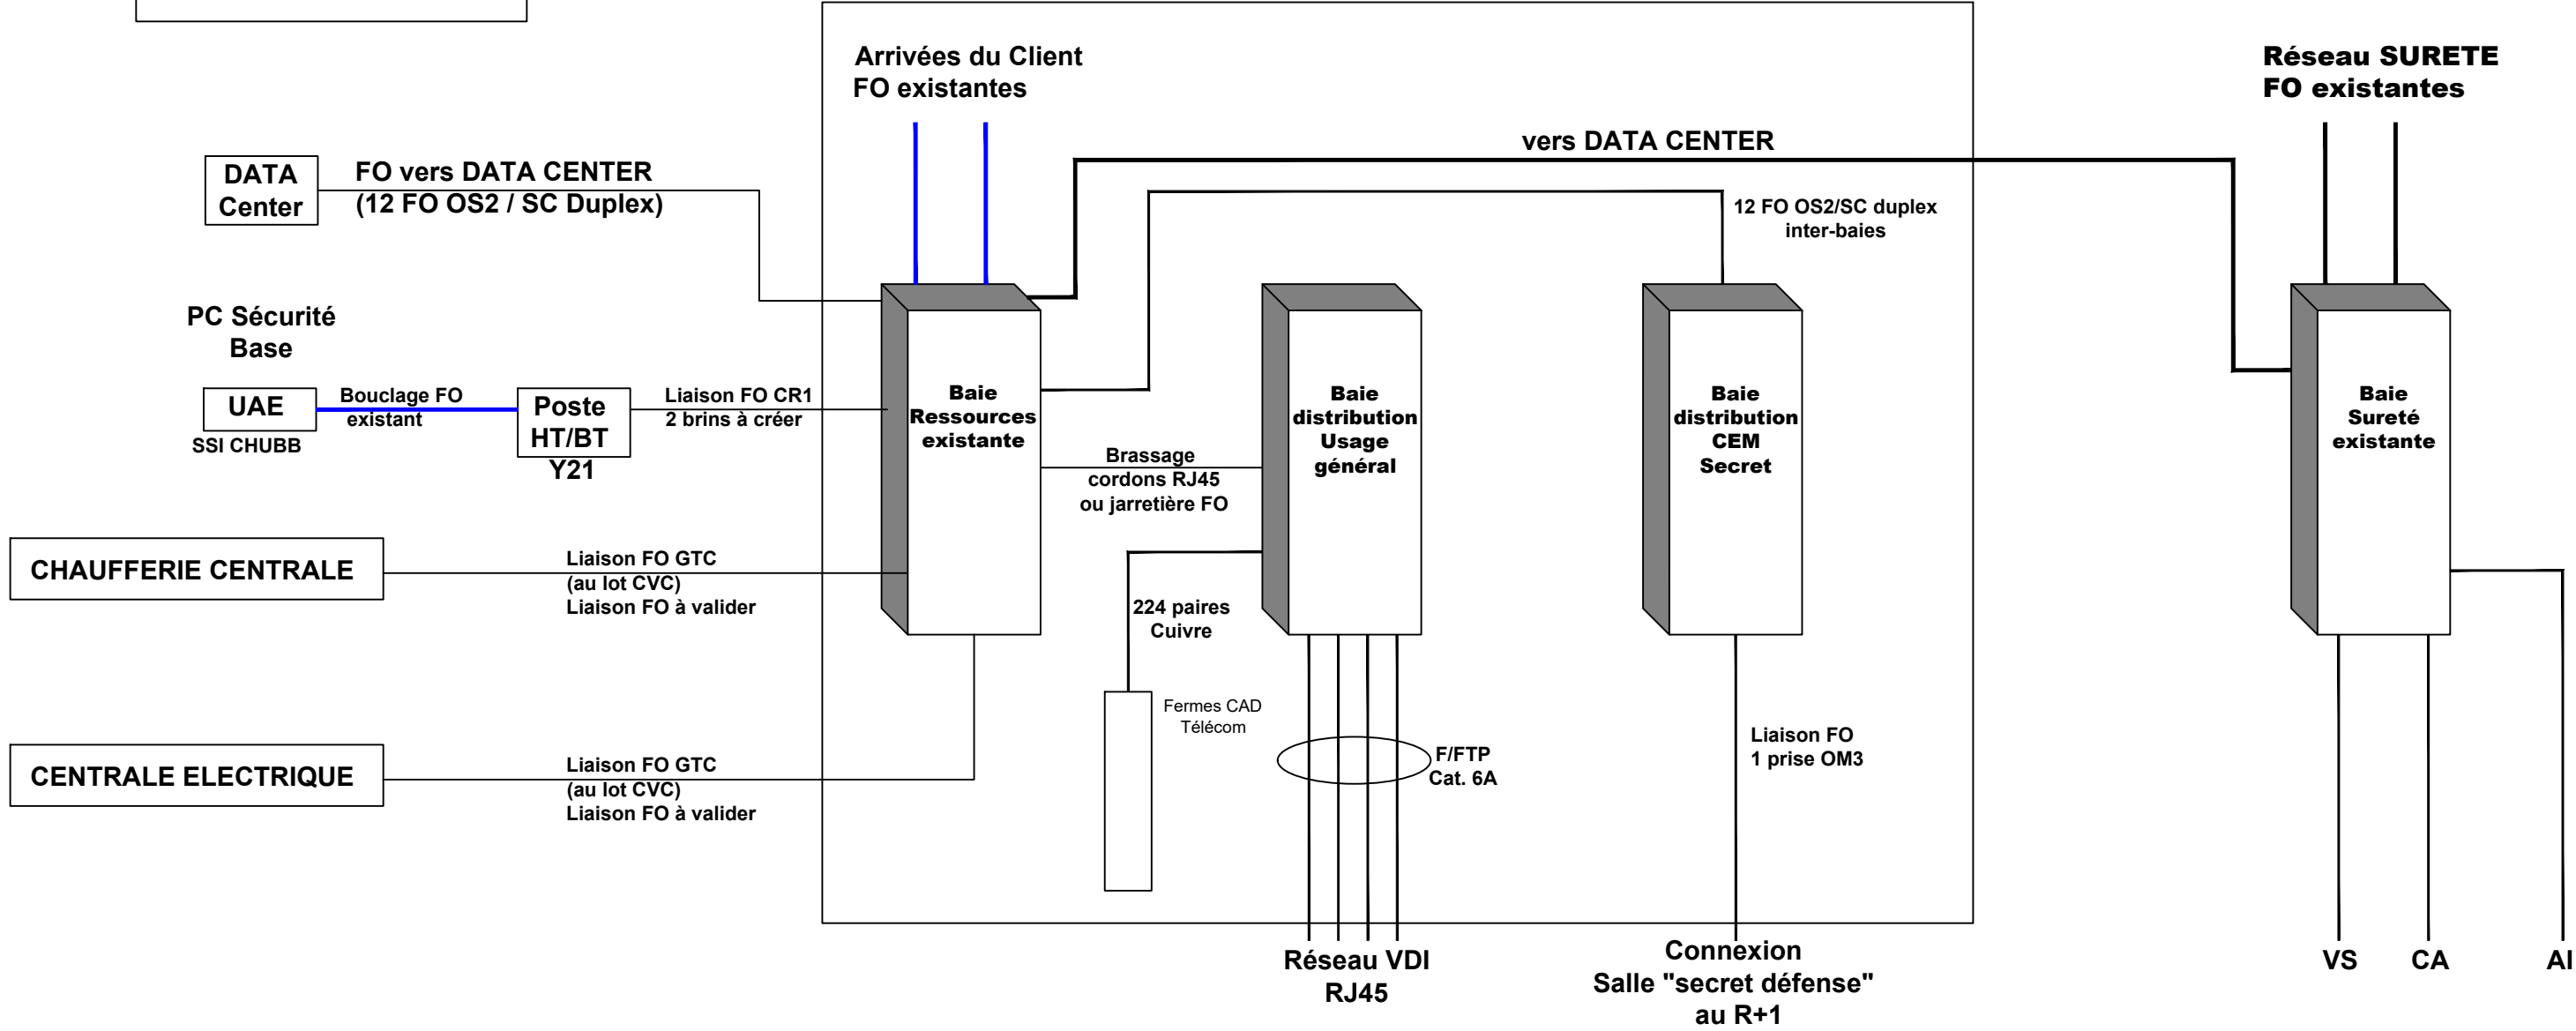


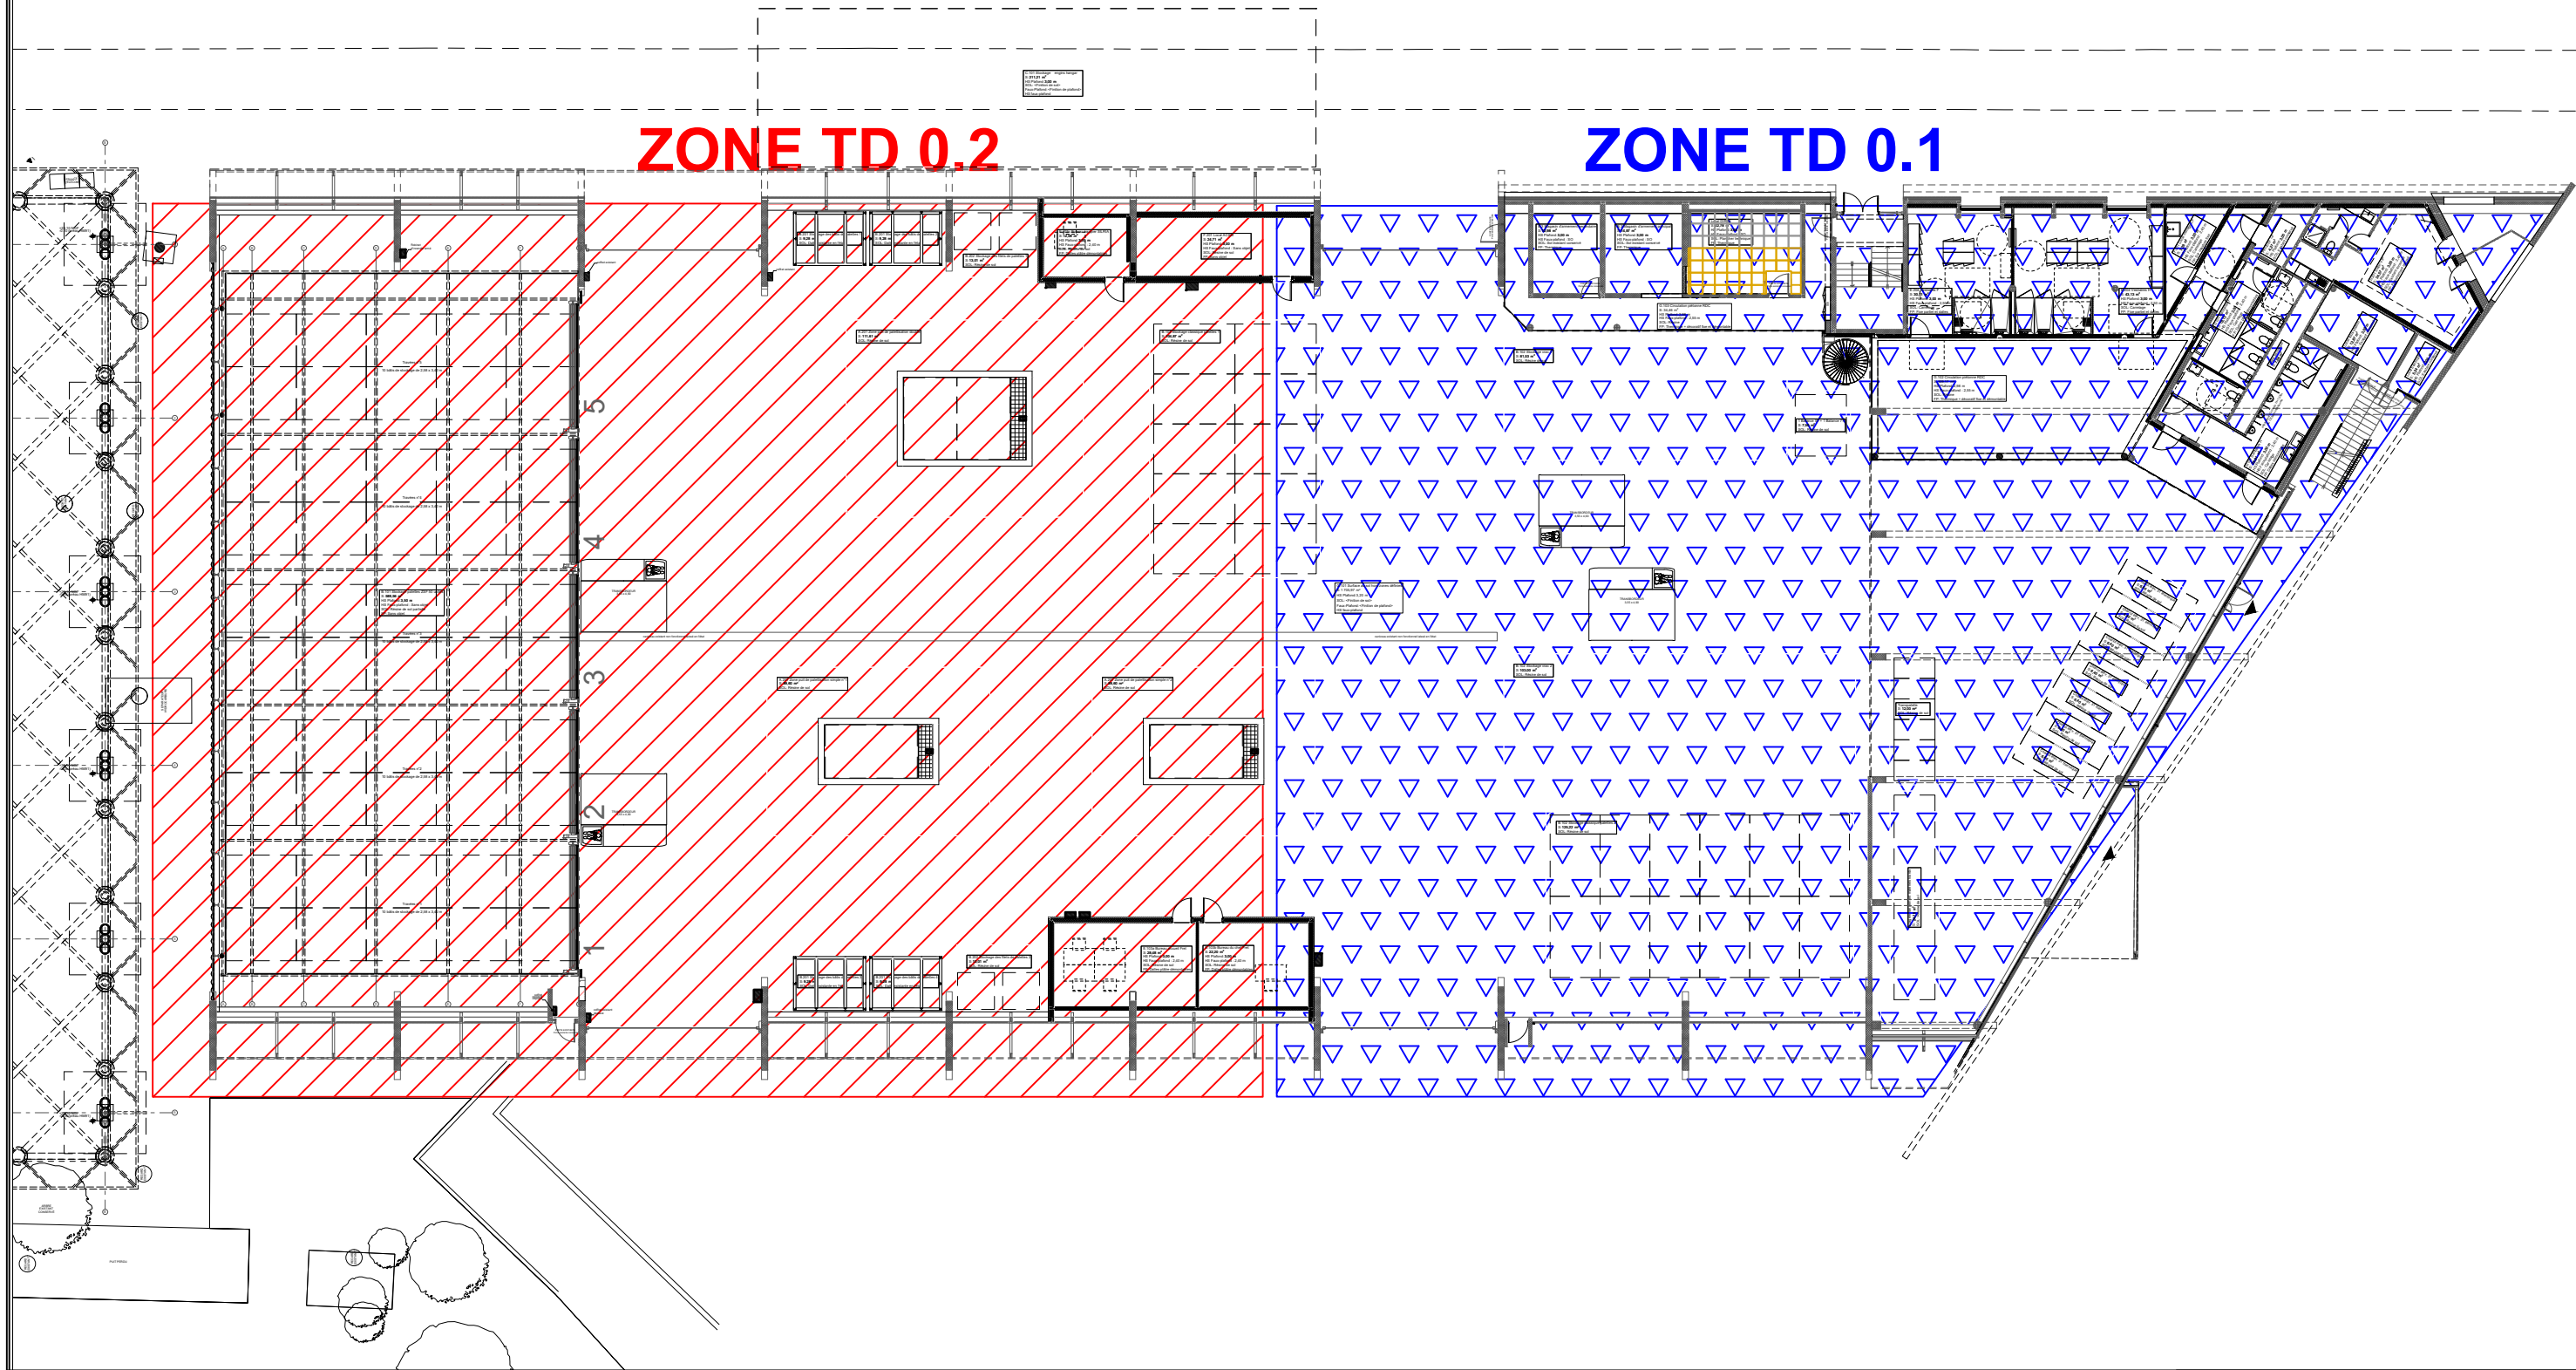


REVISIONS	0	DATES	02/2026	DESIGNATIONS	EMISSION.ORIGINALE		Base militaire BA125 - HM91 à ISTRES ZONE D'INFLUENCE CFO TGBT ET TD Niveau rez de chaussée		DCE	
							Aff: BIMO24004	EL00	FOLIO 03	Rev 0

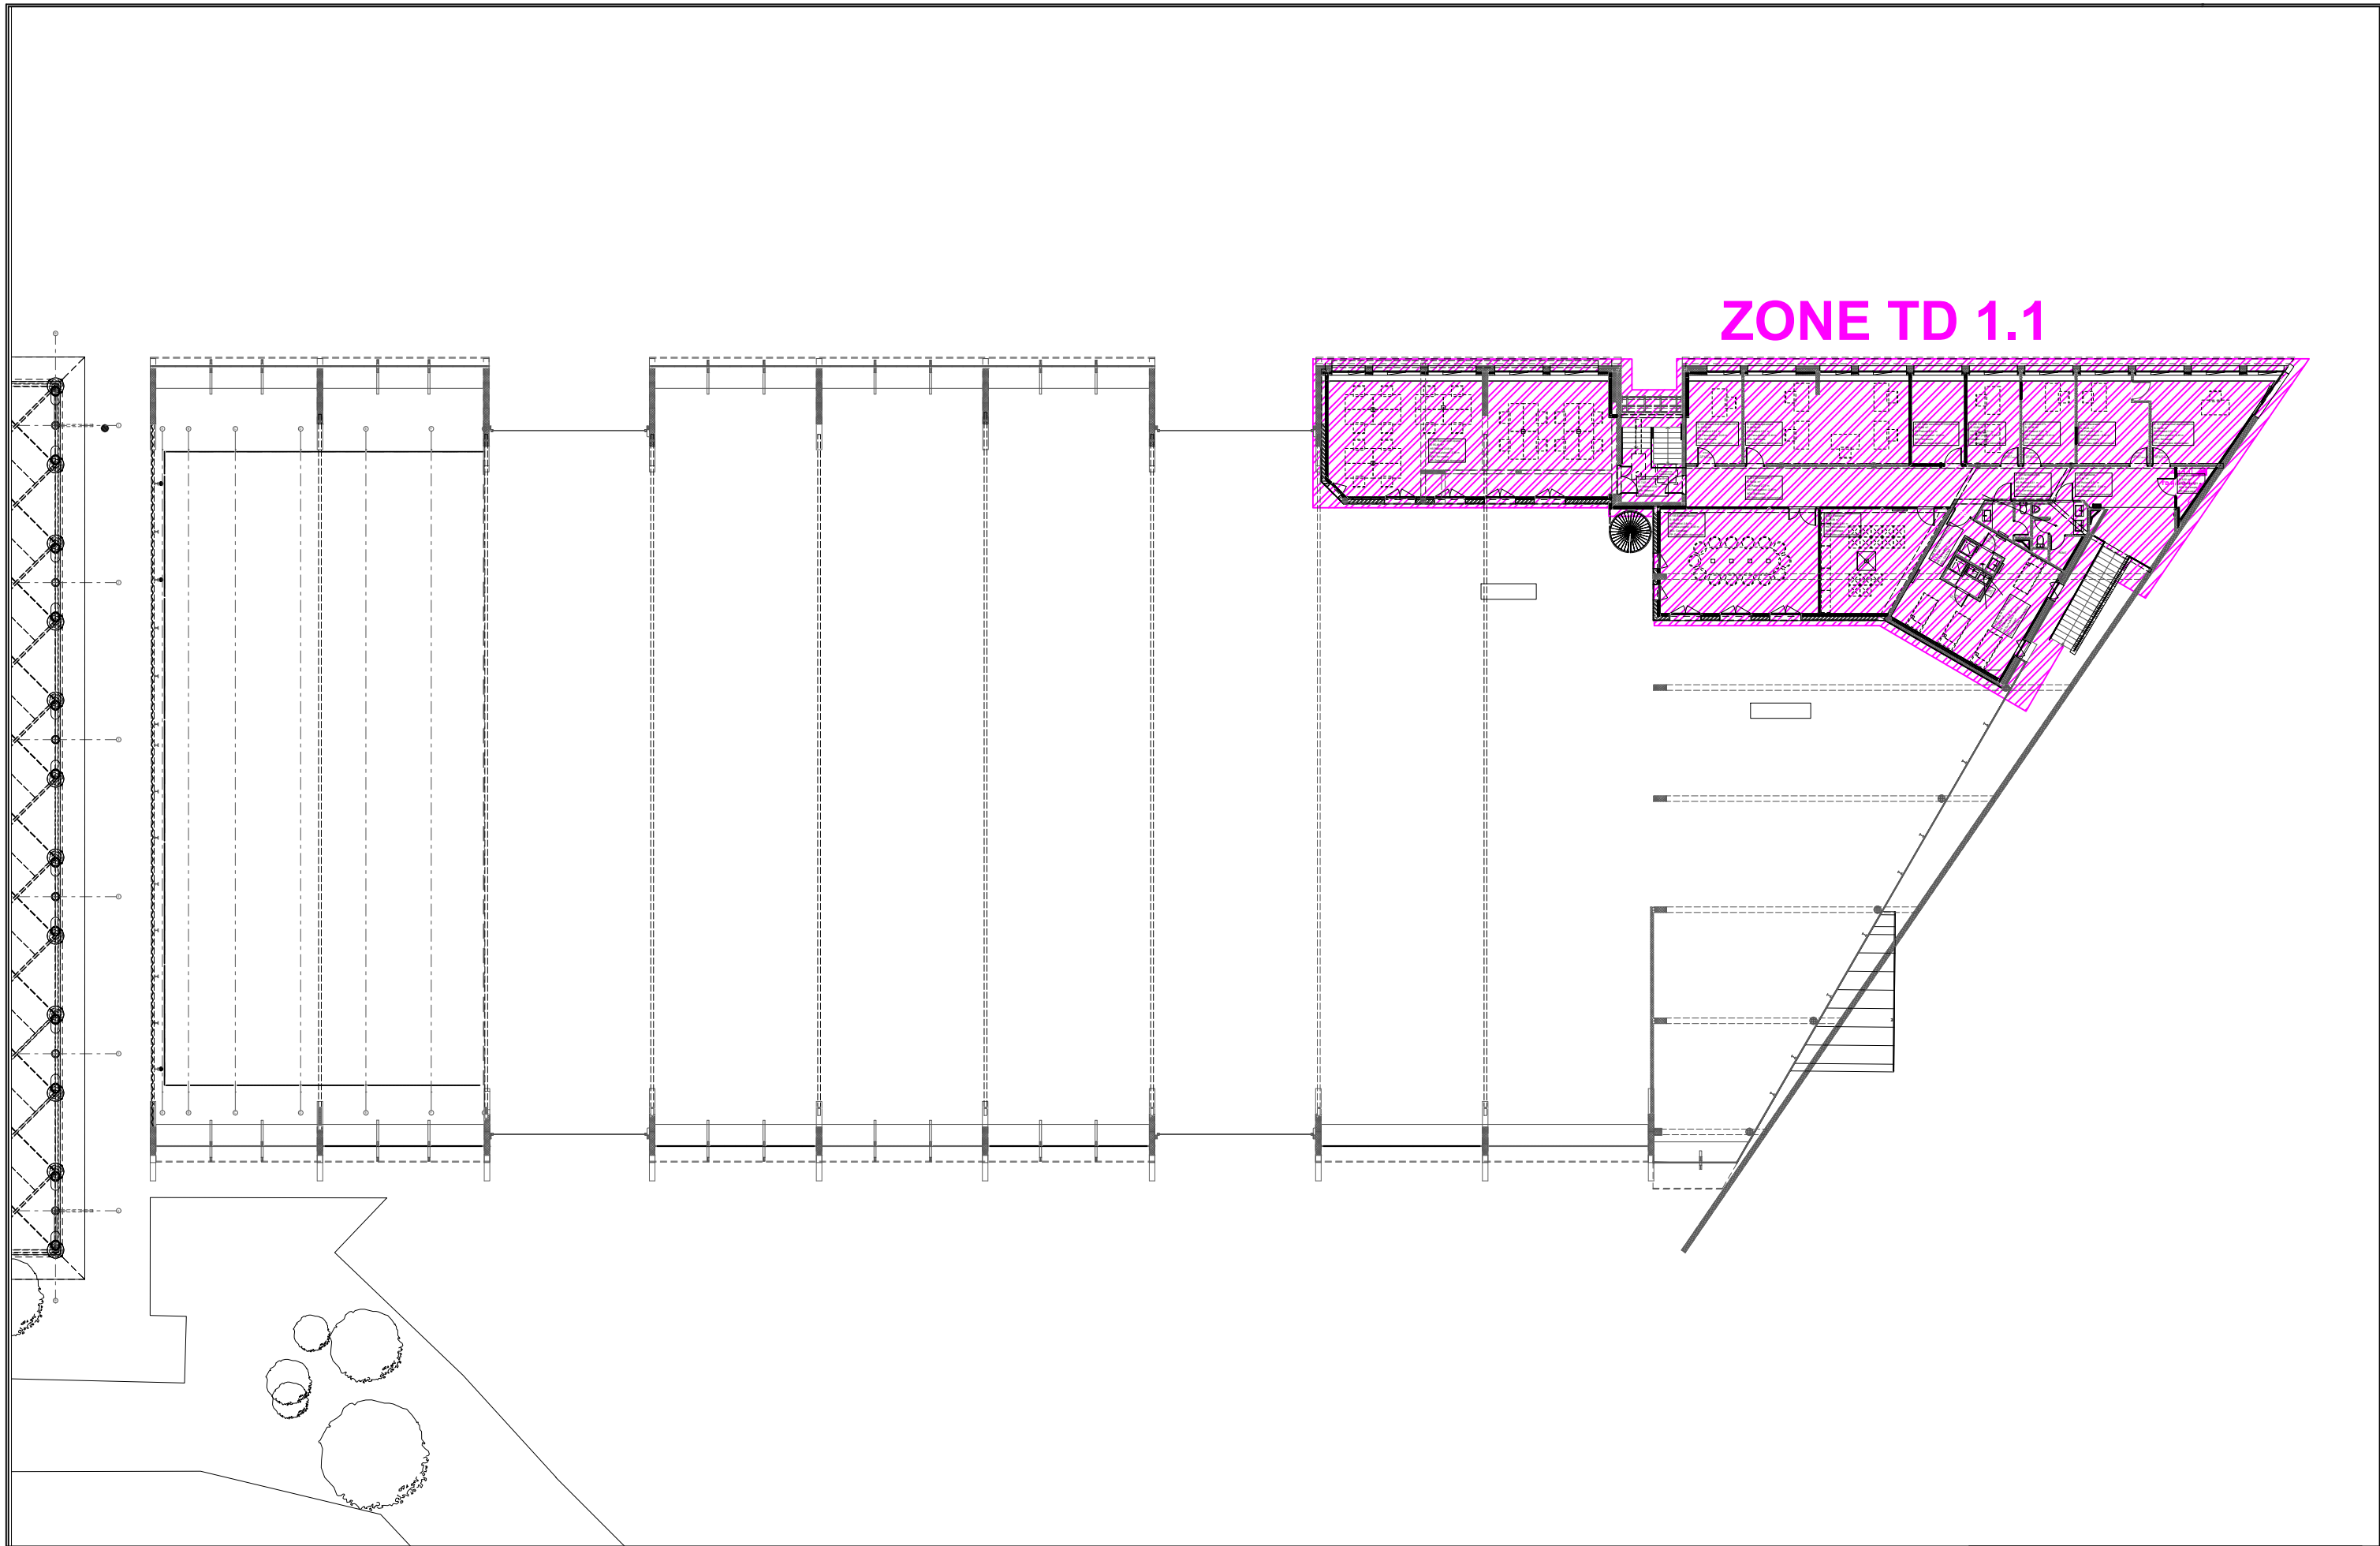

REVISIONS		DATES		DESIGNATIONS	EMISSION.ORIGINALE		Base militaire BA125 - HM91 à ISTRES ZONE D'INFLUENCE CFO TGBT ET TD Niveau Etage		DCE	
	0		02/2026				Aff: BIMO24004	EL00	FOLIO 04	Rev 0

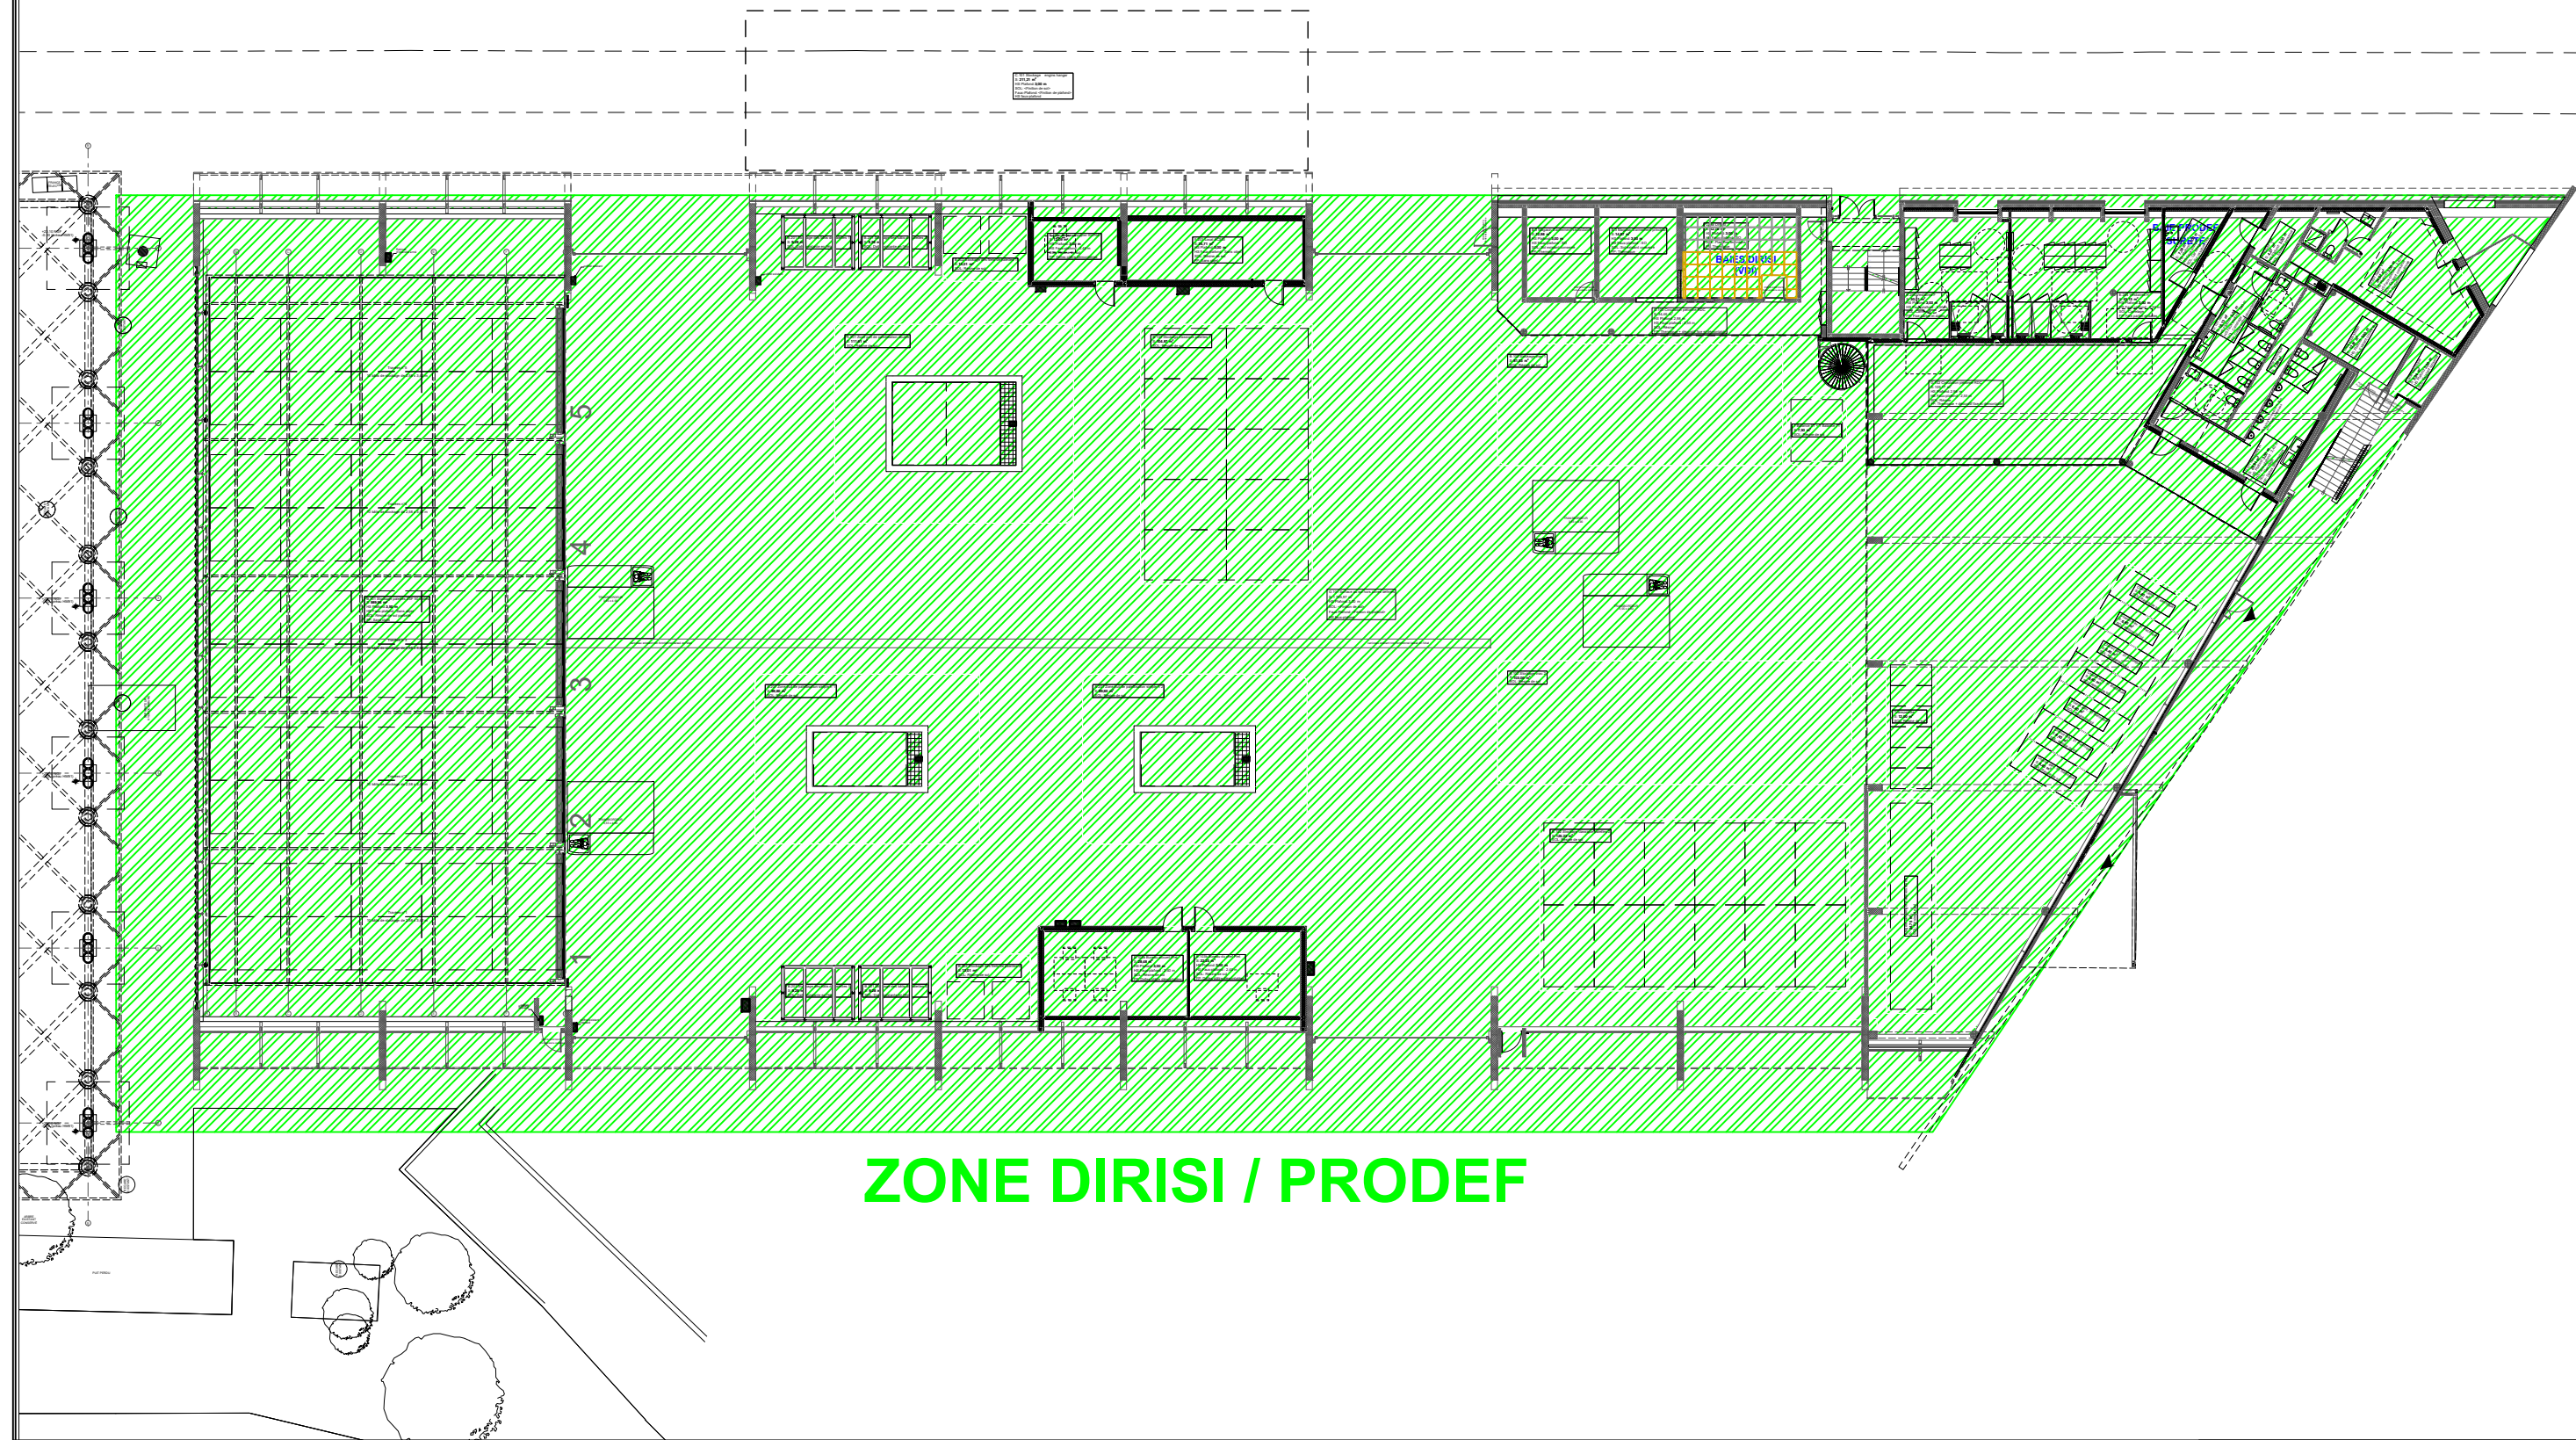

REVISIONS		DATES		DESIGNATIONS	</
-----------	--	-------	--	--------------	--	---	--	--	----

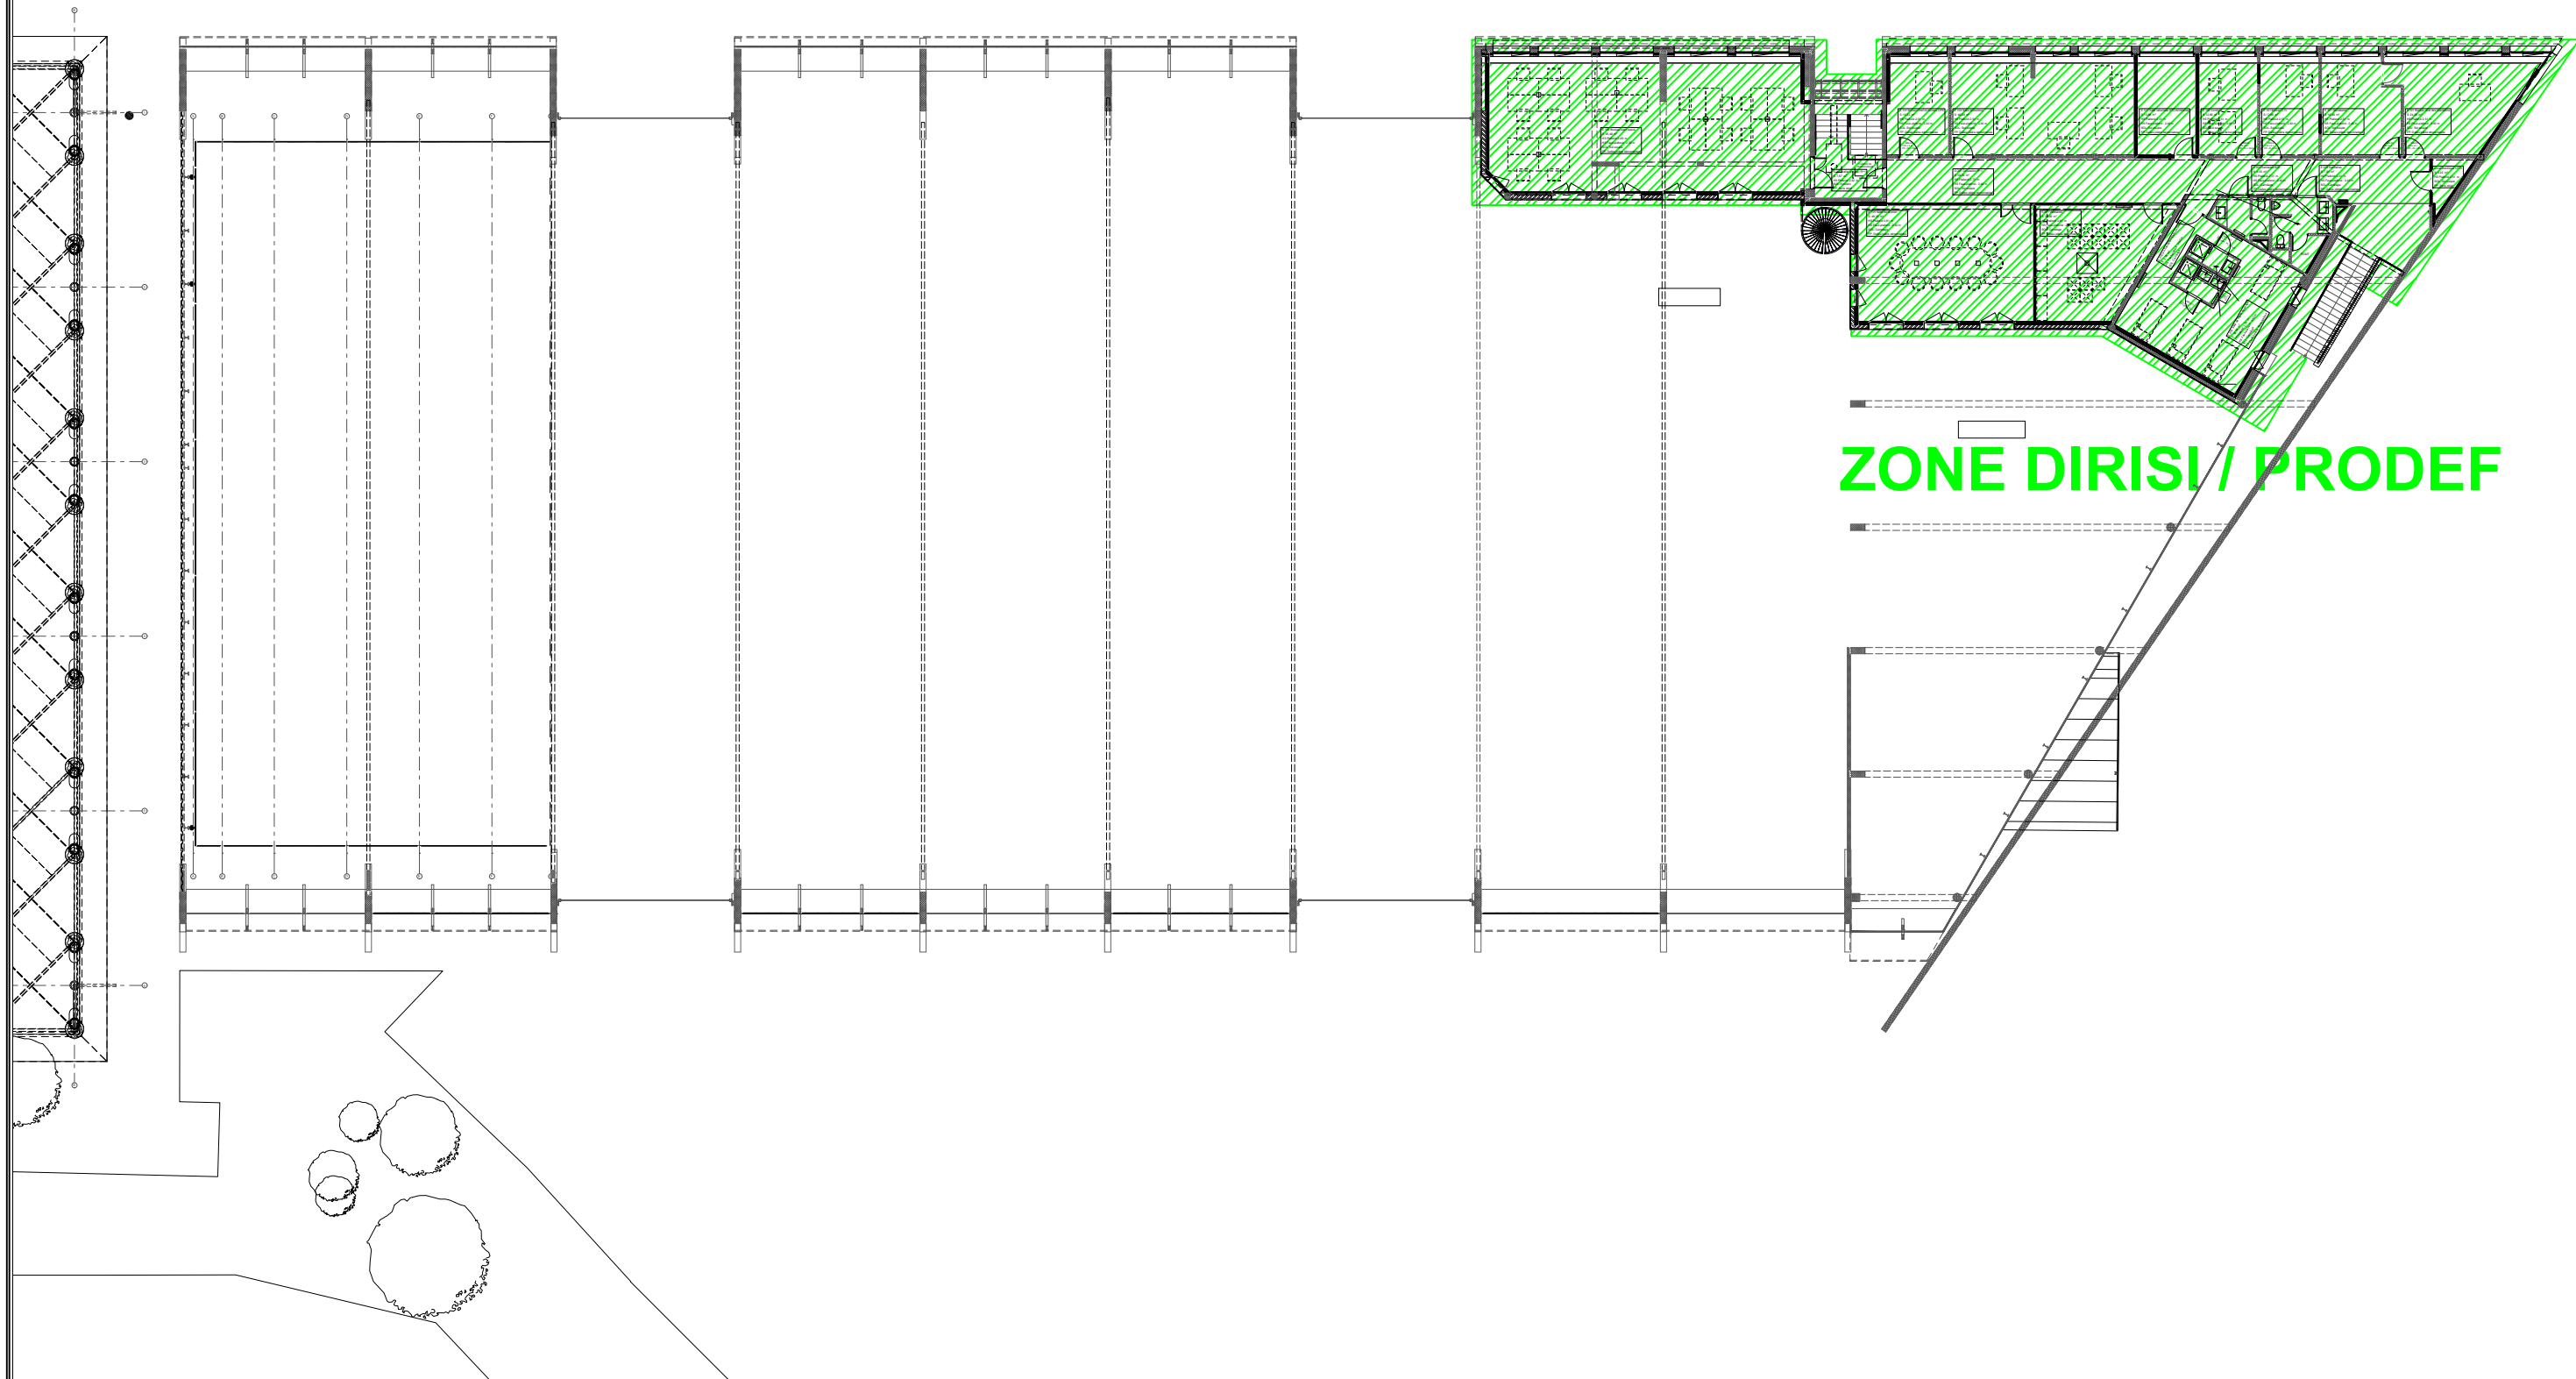

REVISIONS		DATES		DESIGNATIONS			Base militaire BA125 - HM91 à ISTRES ZONE D'INFLUENCE DIRISI / PRODEF Niveau Etage		DCE	
	0		02/2026		EMISSION.ORIGINALE				FOLIO 06	Rev 0