


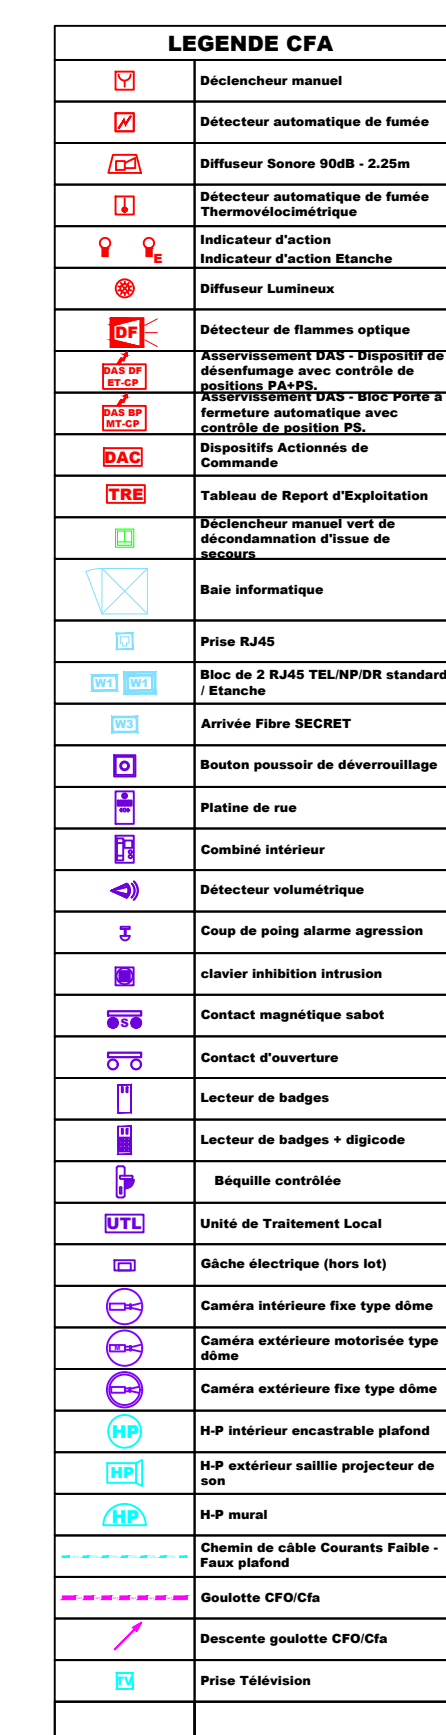

MATRISE D'OUVRAGE	SERVICE D'INFRASTRUCTURE DE LA DEFENSE MOB EST # Route de camp d'estivage, 78000 STREES	09 83 77 19 00	Nicolas AFFEILLER nicolas.affeiller@madat.gouv.fr
ARCHITECTE MANDATAIRE	NOZALU TOURY BA 4-10 rue du Plané, 33000 BORDELLE	06 95 45 47 06 06 20 20 97 46	Nicolas TOURY nicolas.toury@madat.gouv.fr Yves SARRÉ yves.sarre@madat.gouv.fr
BET TC E	RETOMMEINSEE immeuble le Notaire, 775 Rue Alfred Nobel, 34 000 Montpellier	04 67 00 93 03 06 58 52 42 94	Nicolas PASTIE n.pastie@matsen.fr
CONTROLEUR TECHNIQUE	GEOCOTÉ VOIRIE CLARENCE COURBET, BP 91300 801 AVONNOR CROUX F	06 58 10 03 05	Josette CALAMARTIN jcalamartin@geocote.com
COORDONNEATEURS SP	En attente de désignation		
COORDONNEATEURS OPC	En attente de désignation		
TITRE	OBSERVATION	INDICE	DATE
		0	02/2009
PHASE	NOM DU DOCUMENT	ECHELLE	N° DOCUMENT
DCE	PLAN SSI R+1	1:100	EL08