


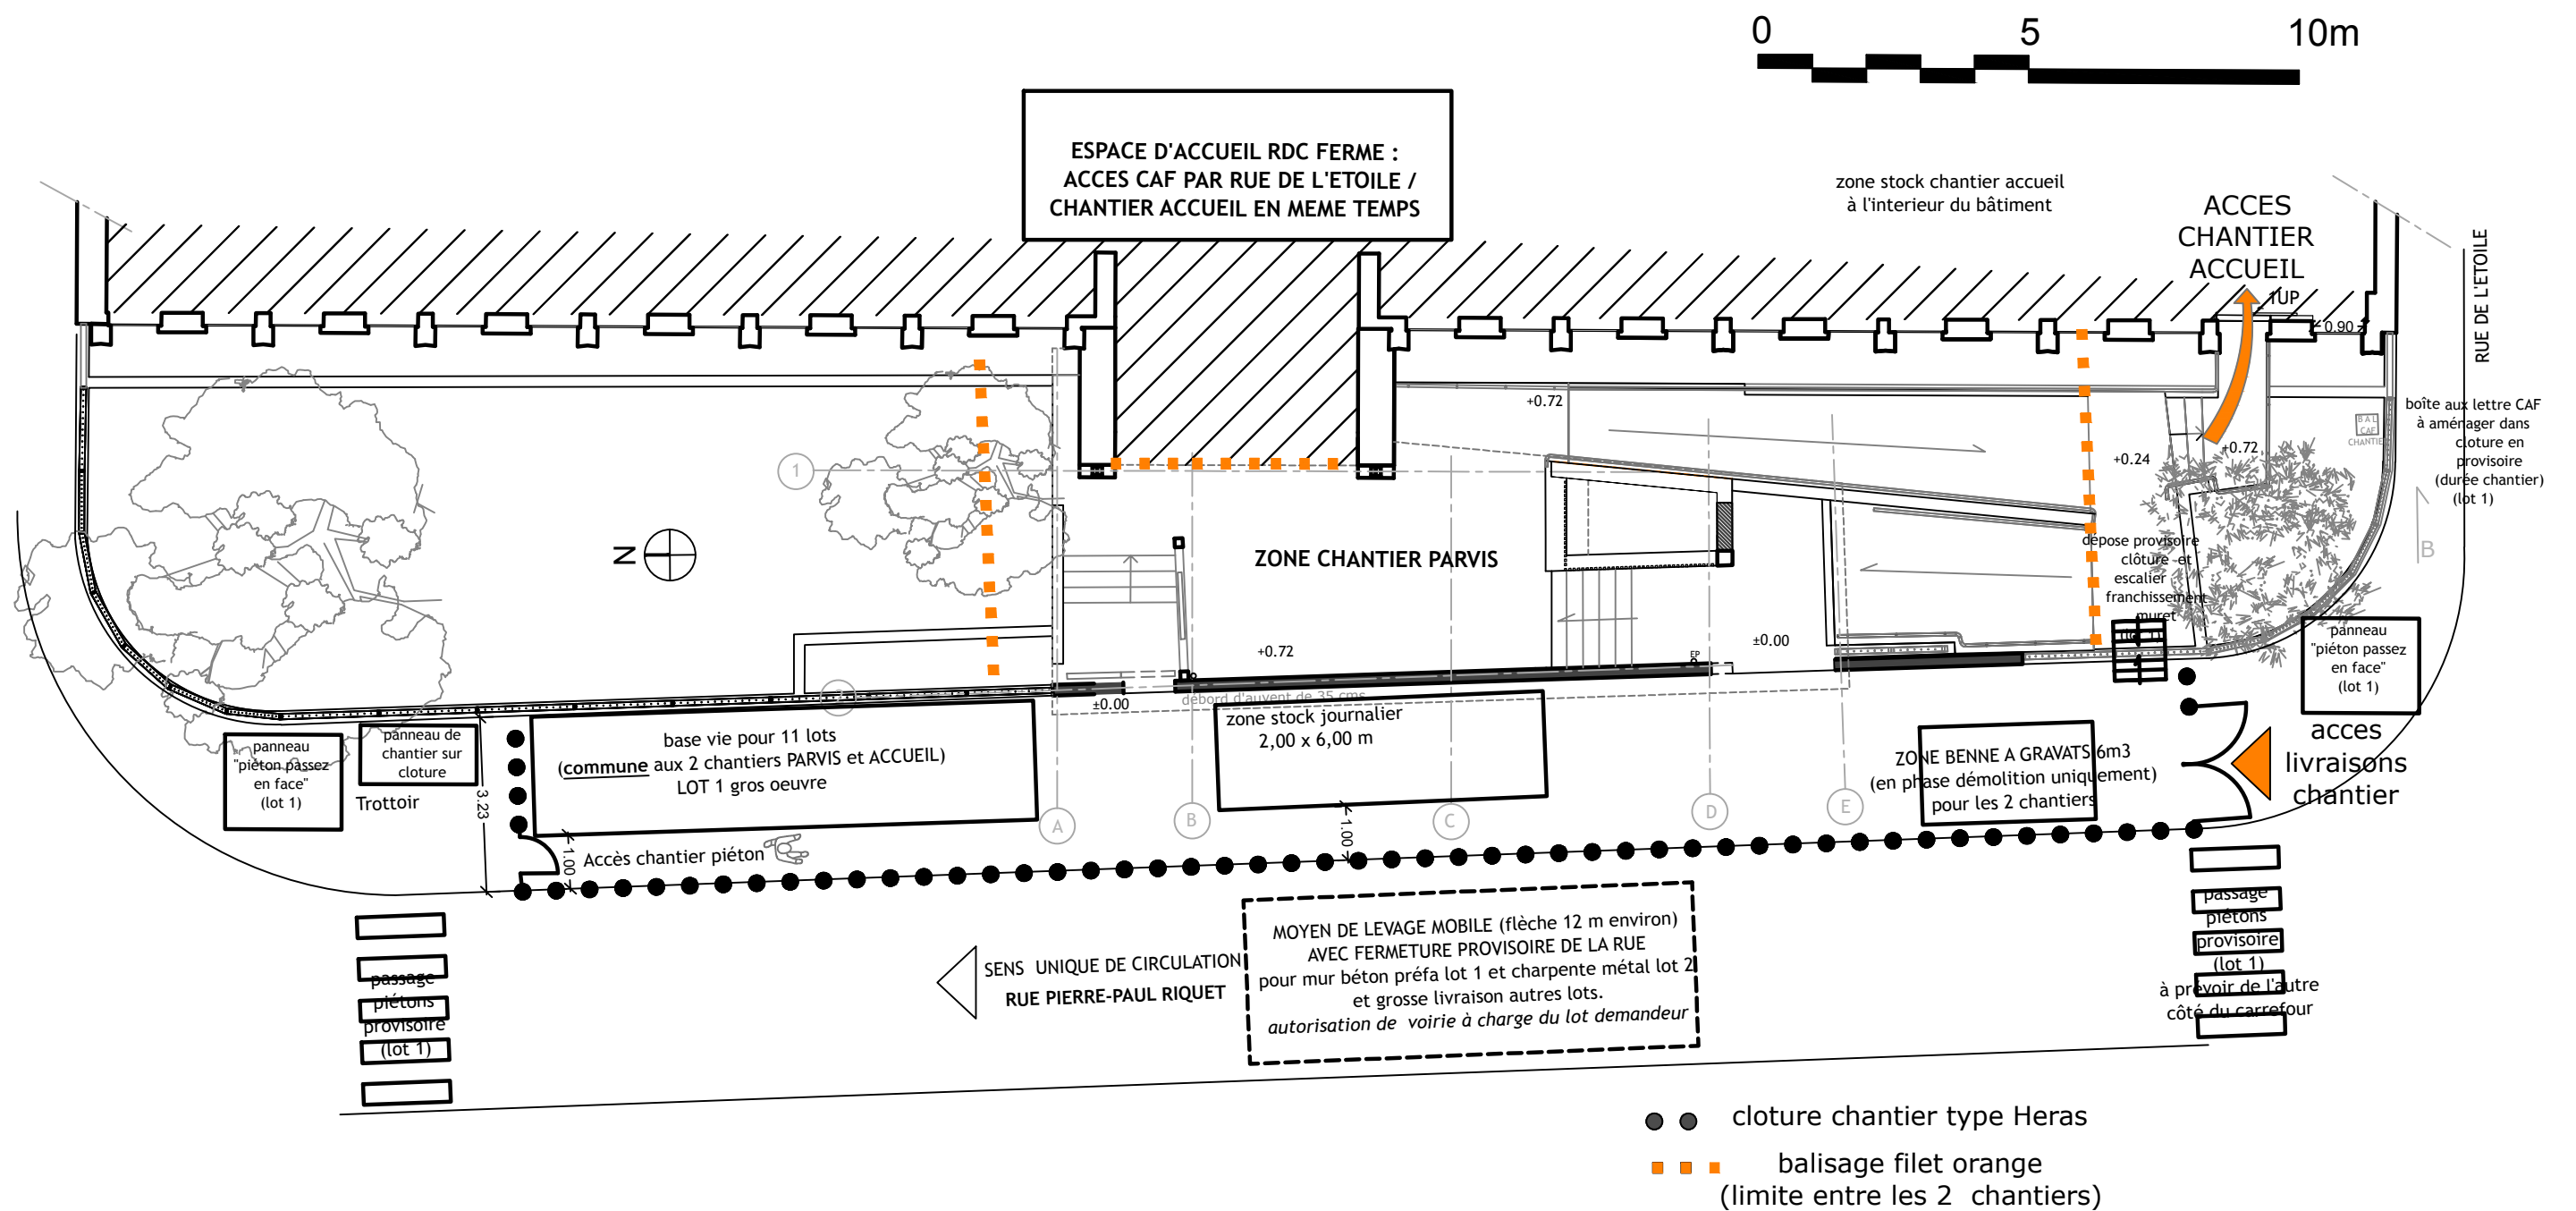

MAITRE D'OUVRAGE /
CAF DE LA HAUTE-GARONNE 24 rue Riquet - 31046 TOULOUSE CEDEX 9

ARCHITECTE MANDATAIRE / OPC
ERIC TAVEAU CONCEPTIONS - Ei
architecte DPLG
11 rue Damier Le Four - 31150 GAGNAC SUR GARONNE
06 79 81 51 77 // eric@erictaveau-conceptions.fr

BUREAU D'ETUDES TECHNIQUES TCE - VRD /
BET TCE : GROUPE BETCE
7 rue MARCONI - 31400 TOULOUSE
05 61 80 75 79 // renaud.salvagnac@groupebetce.fr

PROJET/ **REAMENAGEMENT DE L'ACCUEIL DE LA CAF RUE RIQUET A TOULOUSE**

PLAN/ **PRINCIPES INSTALLATIONS CHANTIER (LOT 1)**

BATIMENT/
CAF31

DESSIN PAR/ E.T.	DATE / 20/05/2026	ECHELLE / 1-125	PHASE / DCE	NUMERO PLAN / PIC	INDICE / V01
----------------------------	-----------------------------	---------------------------	-----------------------	-----------------------------	------------------------