


Axe D775
Lion d'Angers
Angers


Site de la DGA TT

Lieux des travaux

Entrée sur le site

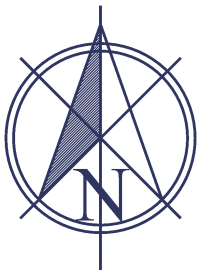

Autoroute A11
Paris - Nantes

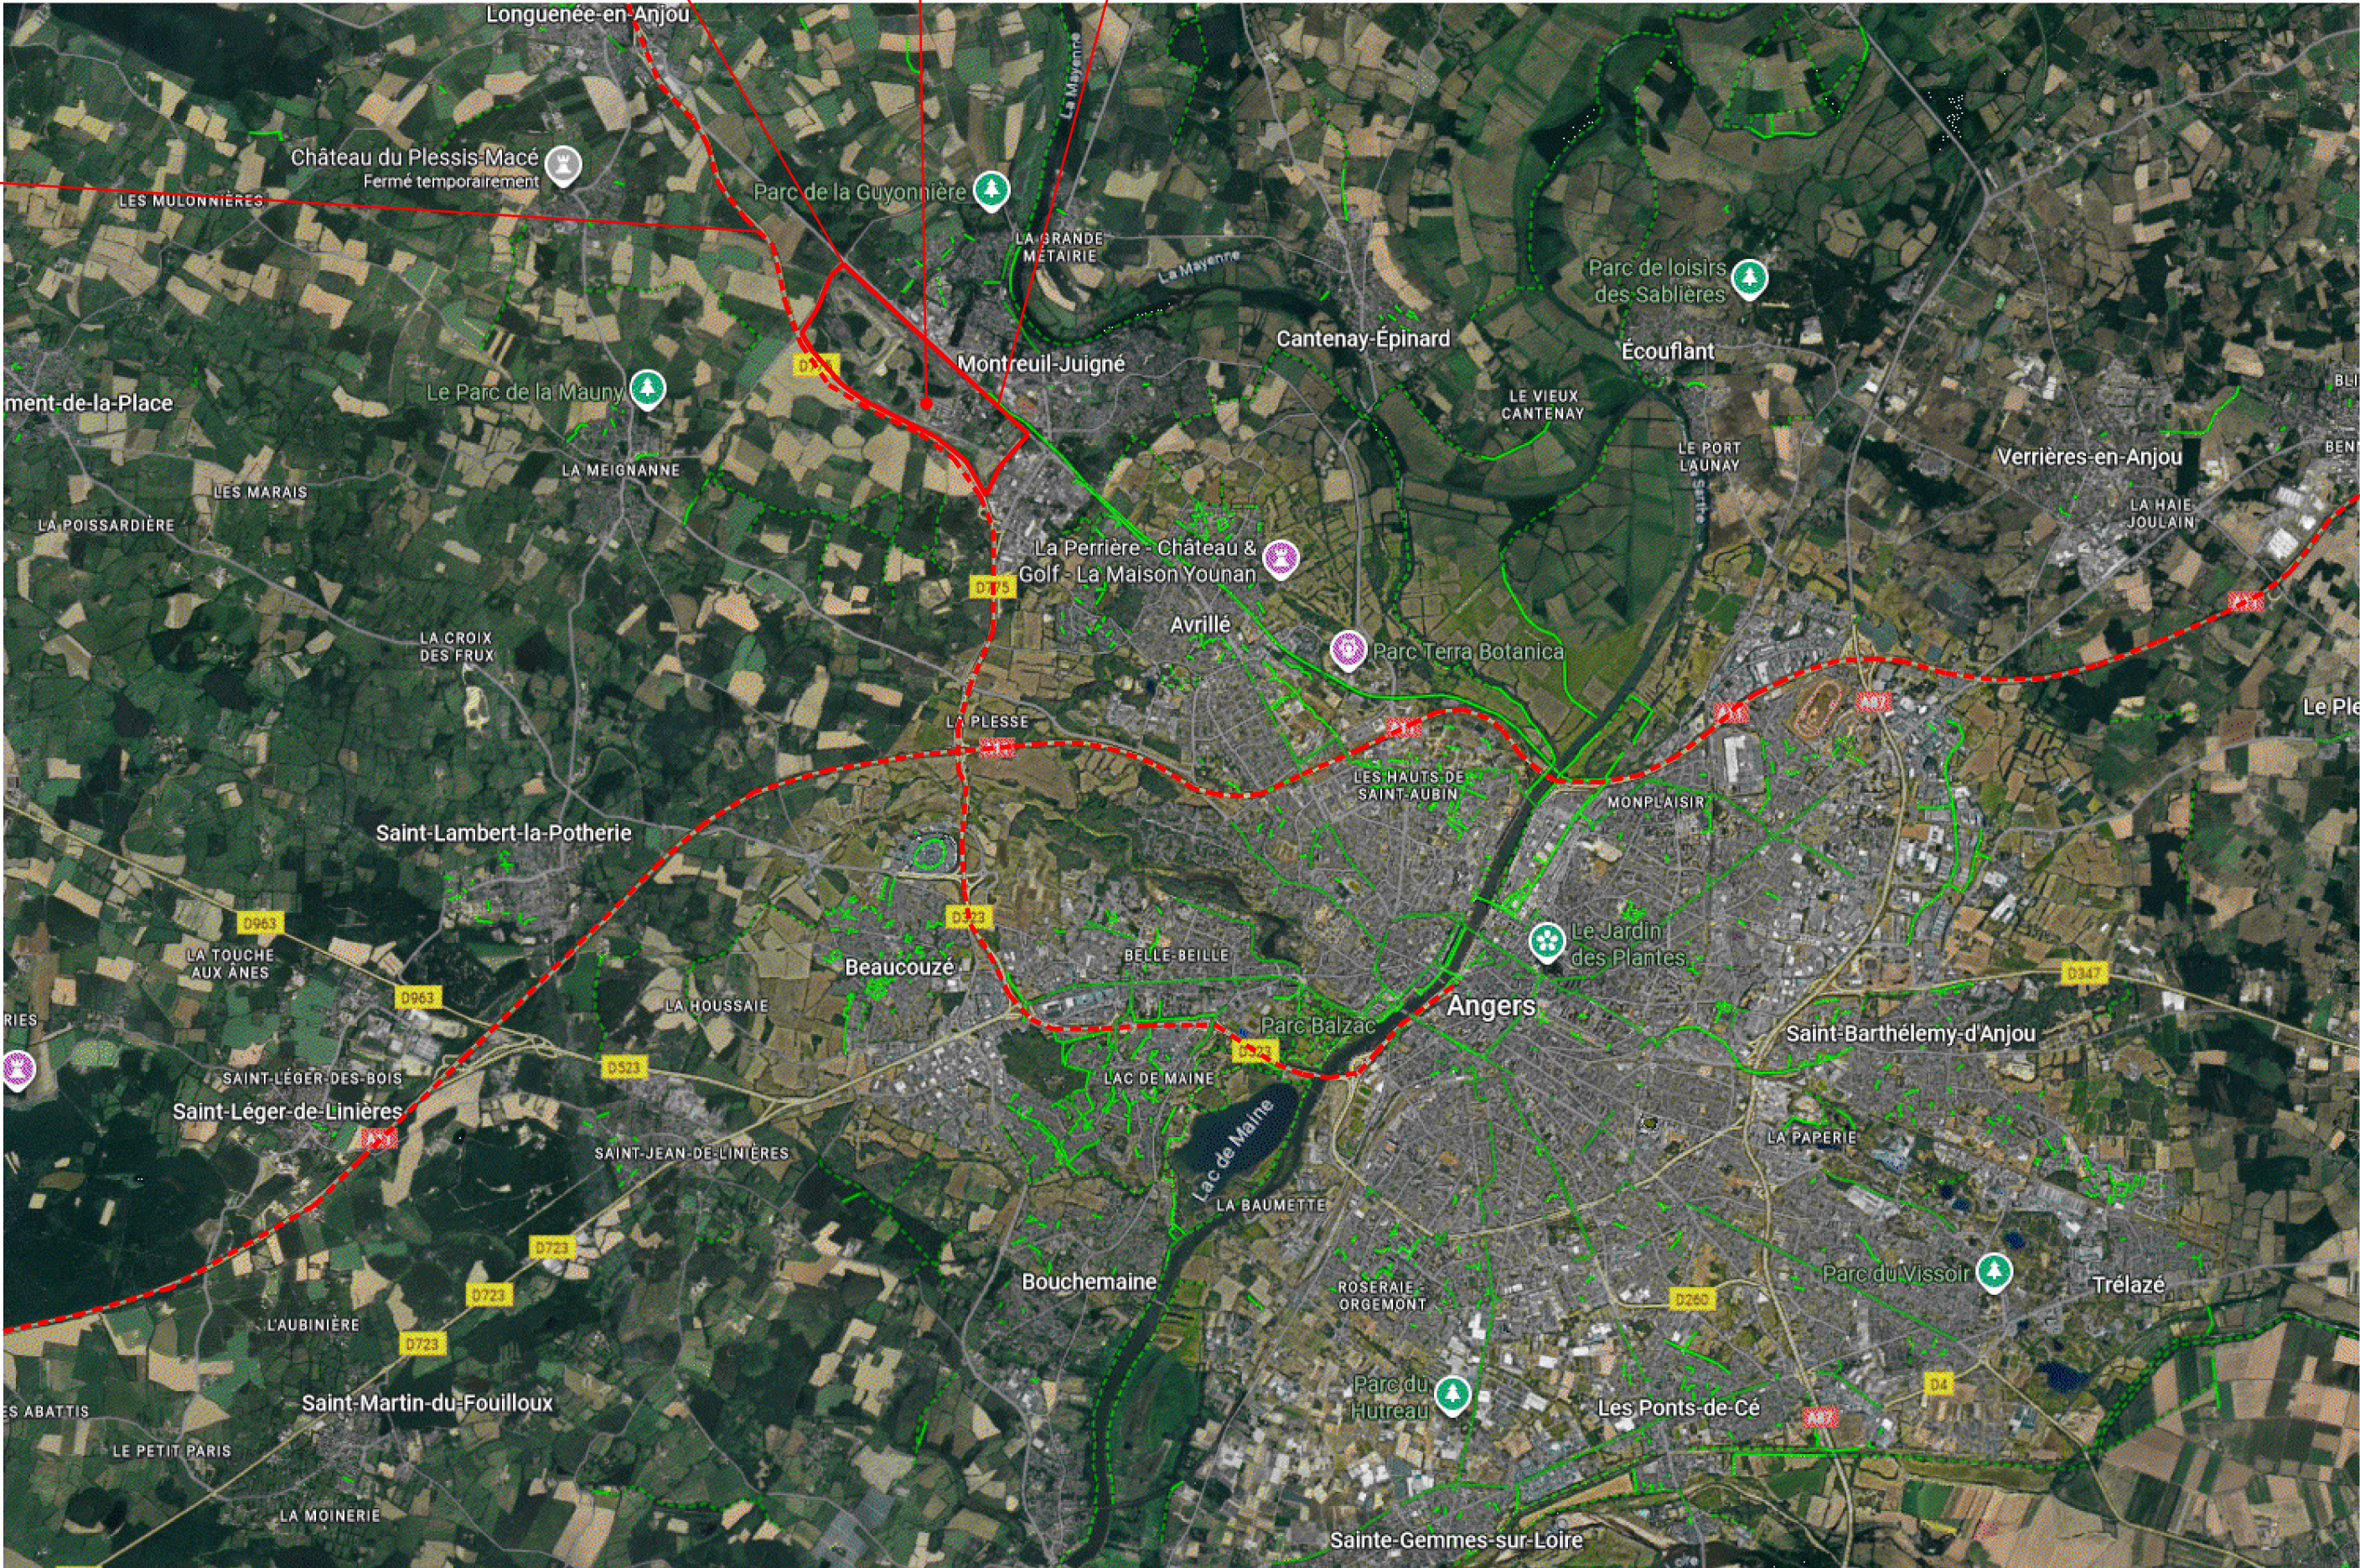

MINISTÈRE DES ARMÉES

*Liberté
Égalité
Fraternité*

Service d'Infrastructure de la Défense
Nord-Ouest

Quartier Margueritte
Rue du Garigliano
BP 14 - 35 998 RENNES CEDEX 09



L'Ingénieur général de 2ème Classe
BRISEMURE Philippe

Directeur du Service
d'Infrastructure de la Défense
Nord-Ouest



Bureau Maîtrise d'Oeuvre Angers
5, rue des petites Musses
BP 14 114
49 041 ANGERS CEDEX 01
02 - 41 - 68 - 75 - 22

N° projet - COSI : 459 291

Dossier Consultation Entreprises

Maine-et-Loire (49)
Montreuil-Juigné
DGA TT
Construction d'une
station de lavage

Plans de situation

Chef BMO
Mr ARNOU Ludovic

Architecte
Mr FERRAND Grégory

Chargé d'affaires
Mme MARTIN Glenda

Dessinateurs
Mr LANGLOIS Régis

Nom du fichier :
490007022Y_station_lavage_DCE_Planche.dgn

Nom de la fiche modèle :
_n°01_Plan_de_situation

Fichiers associés :
En référence :
Sans objet

En raster :
Sans objet

Langue : Fr

Format : A2

Unités : Sans objet

Numéro de planche	Indice - Date	Nombre de planche
01	A- 03/26	10